



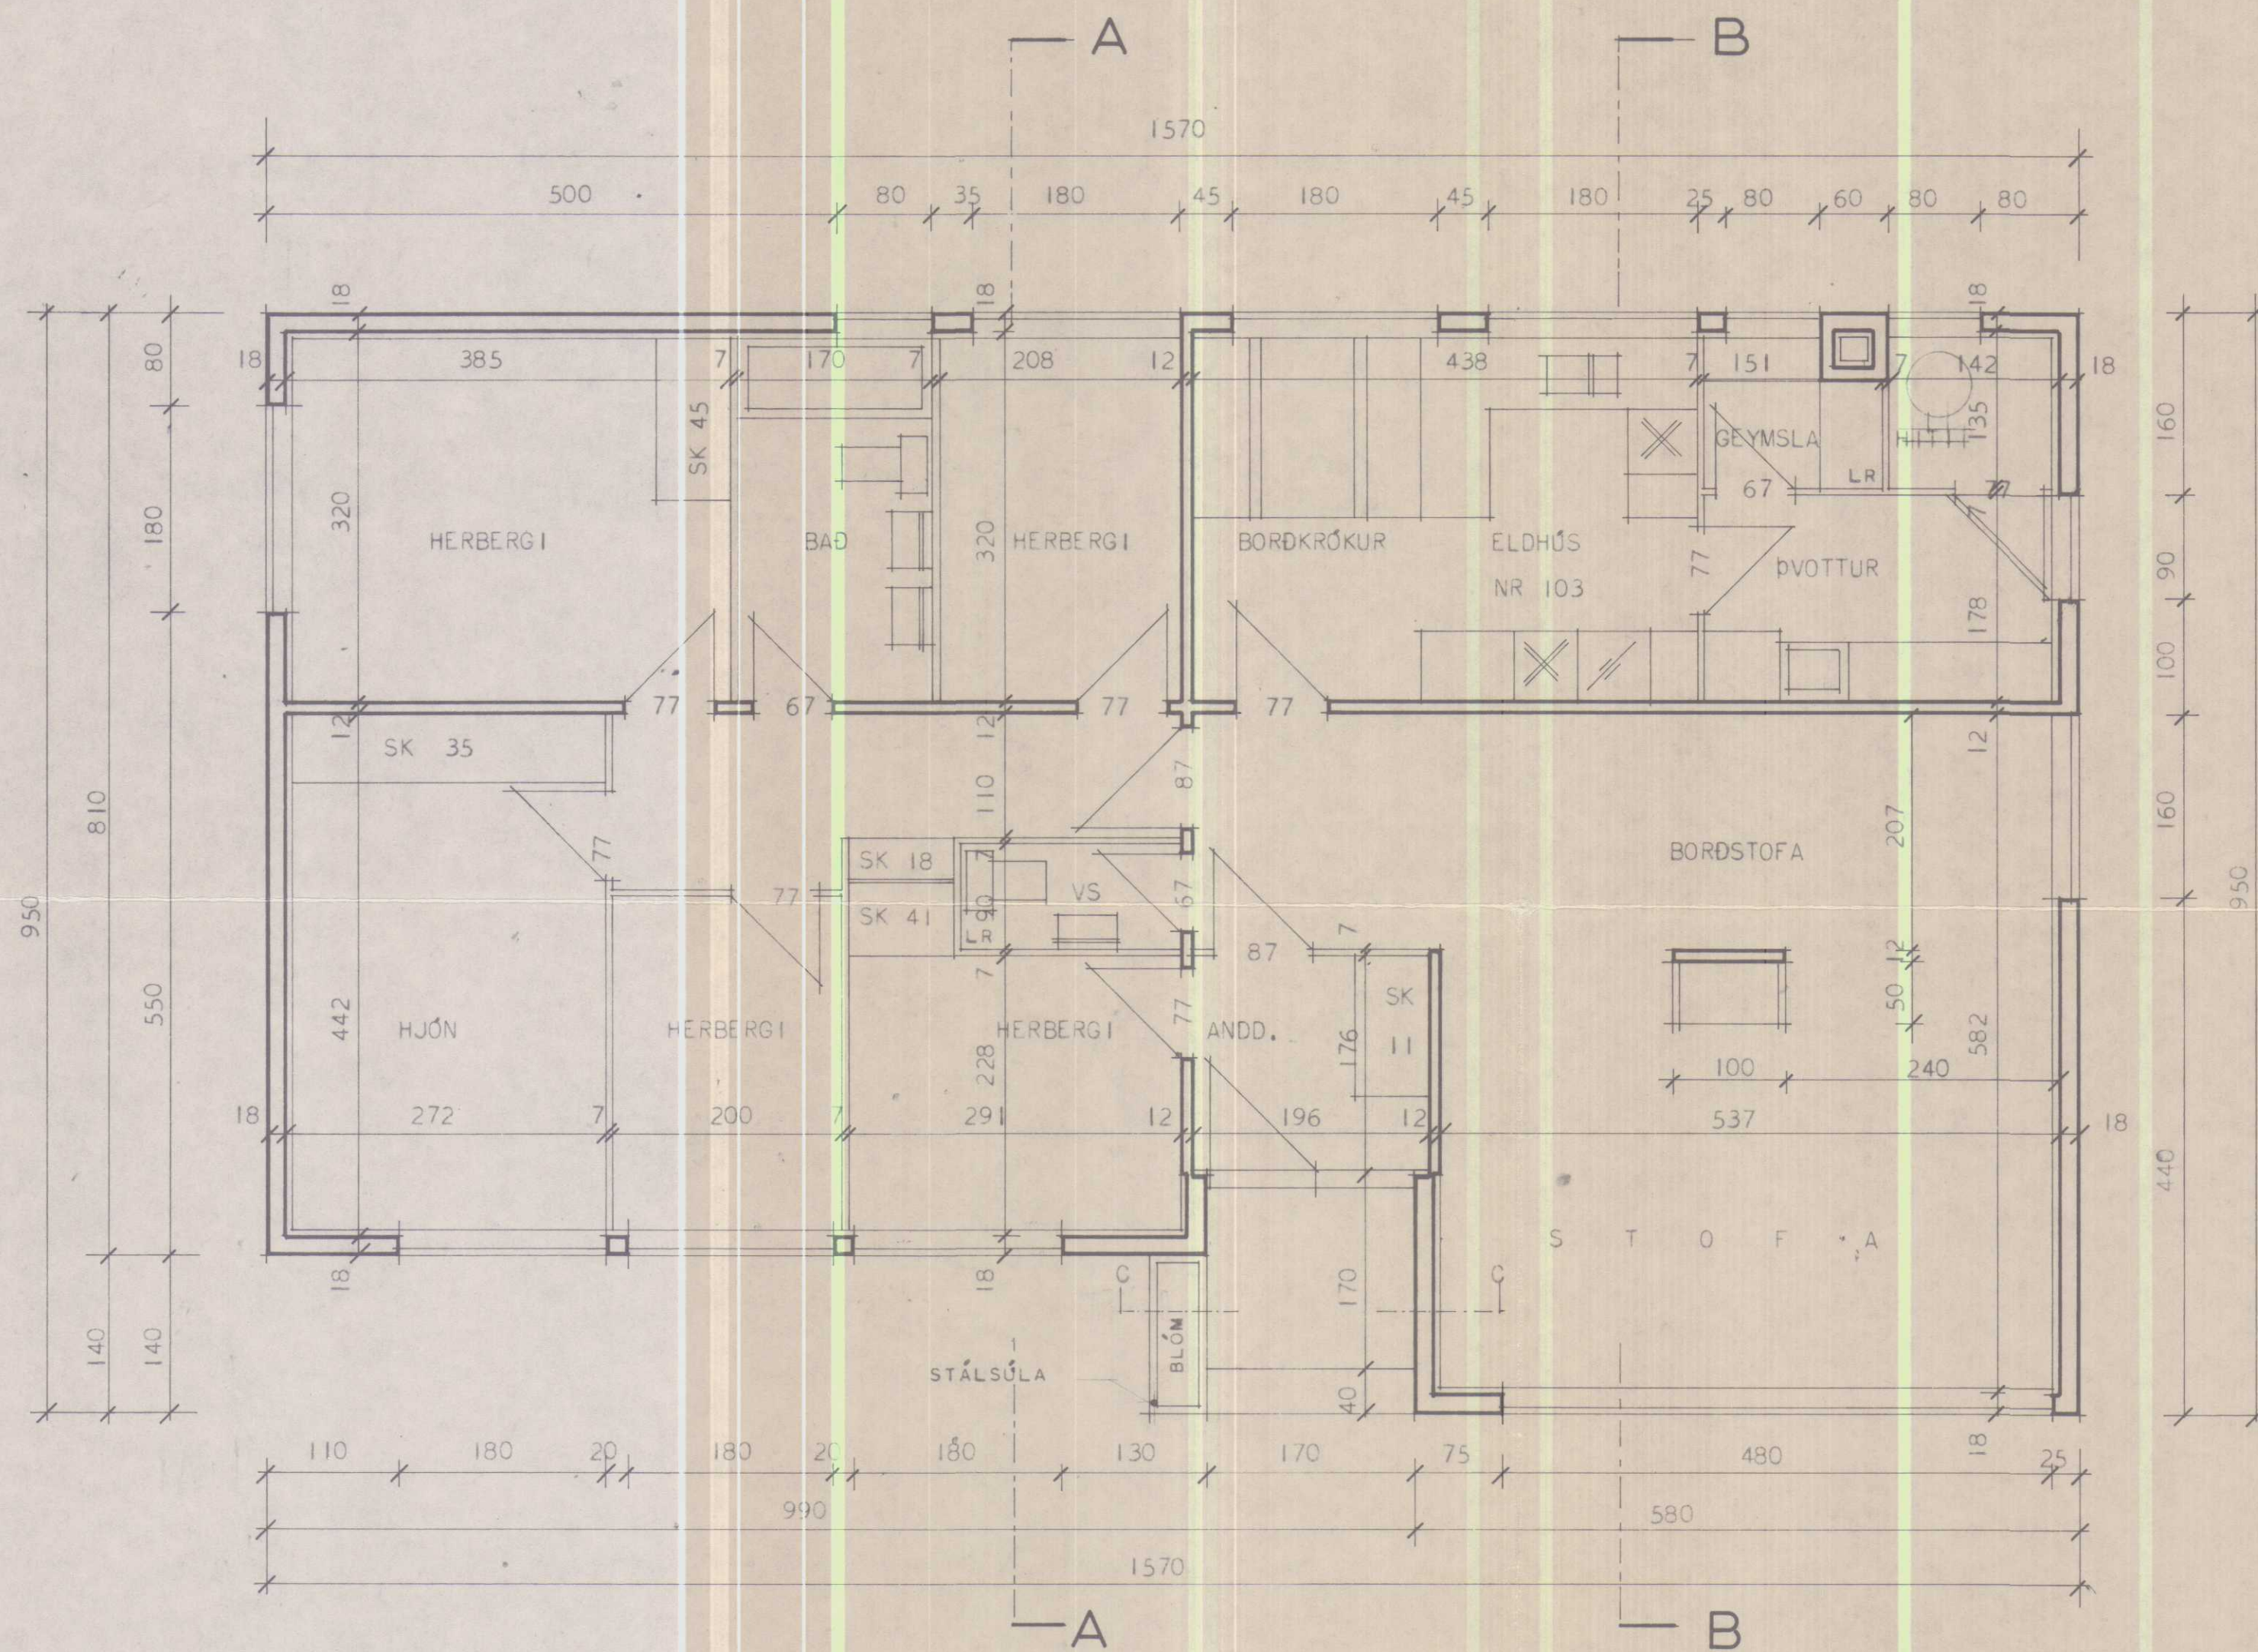

SK MERKIR SKÁPUR
LR MERKIR LOFTRÁS
HURDIR Á VS OG BAÐI SÉU PRÖSKULDA-
LAUSAR.

STÁLSÚLA SJÁ NÁNAR TEIKNINGU
VERKFRÉÐINGS AF PAKI.

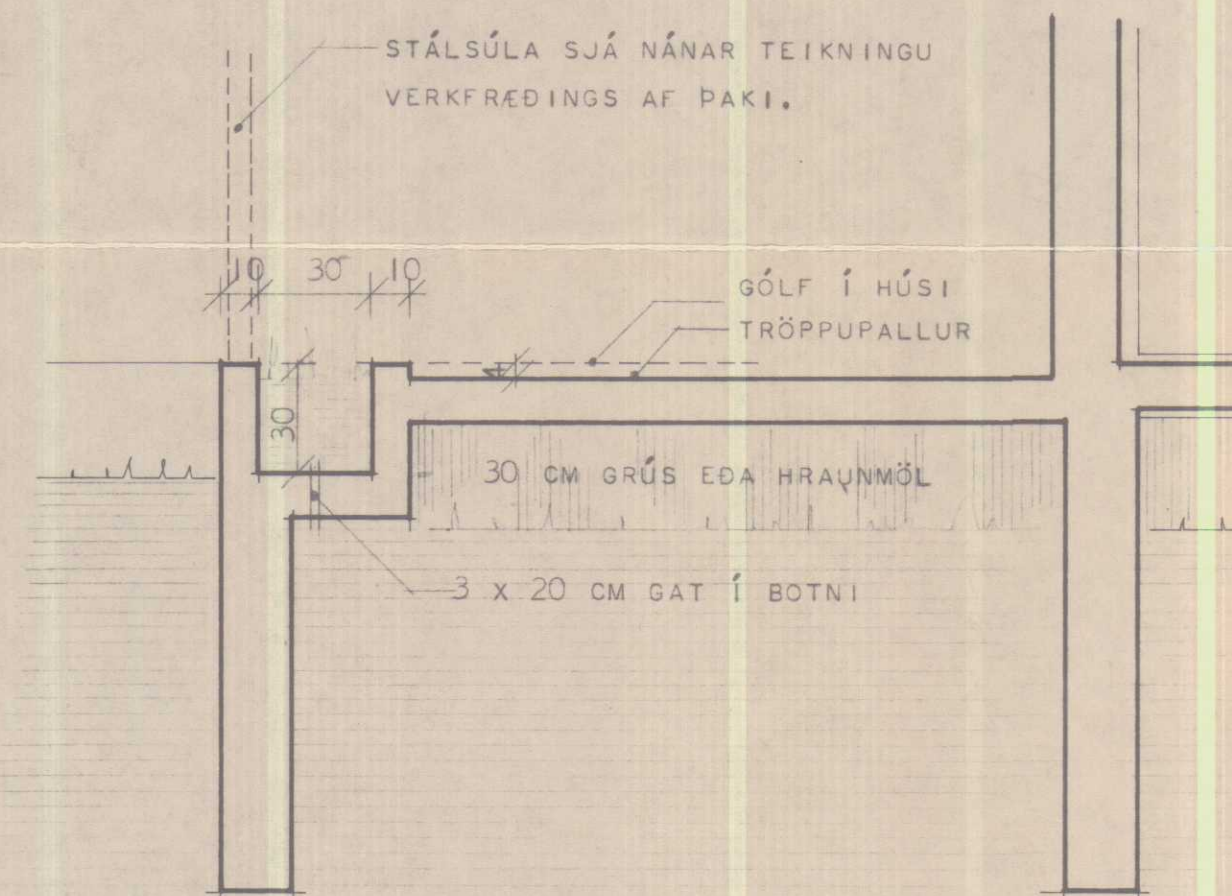

SNEIÐING Í BLÓMAKASSA MERKT C--C

HÚSNÆÐISMÁLASTOFNUN RÍKISINS	
GRUNNMYND	EINBÝLIHÚS
	VERK
	1061
MÁL 1:50	BLAD NR 2
	1968

Handwritten signature: Ræddi Ráðgjafi