


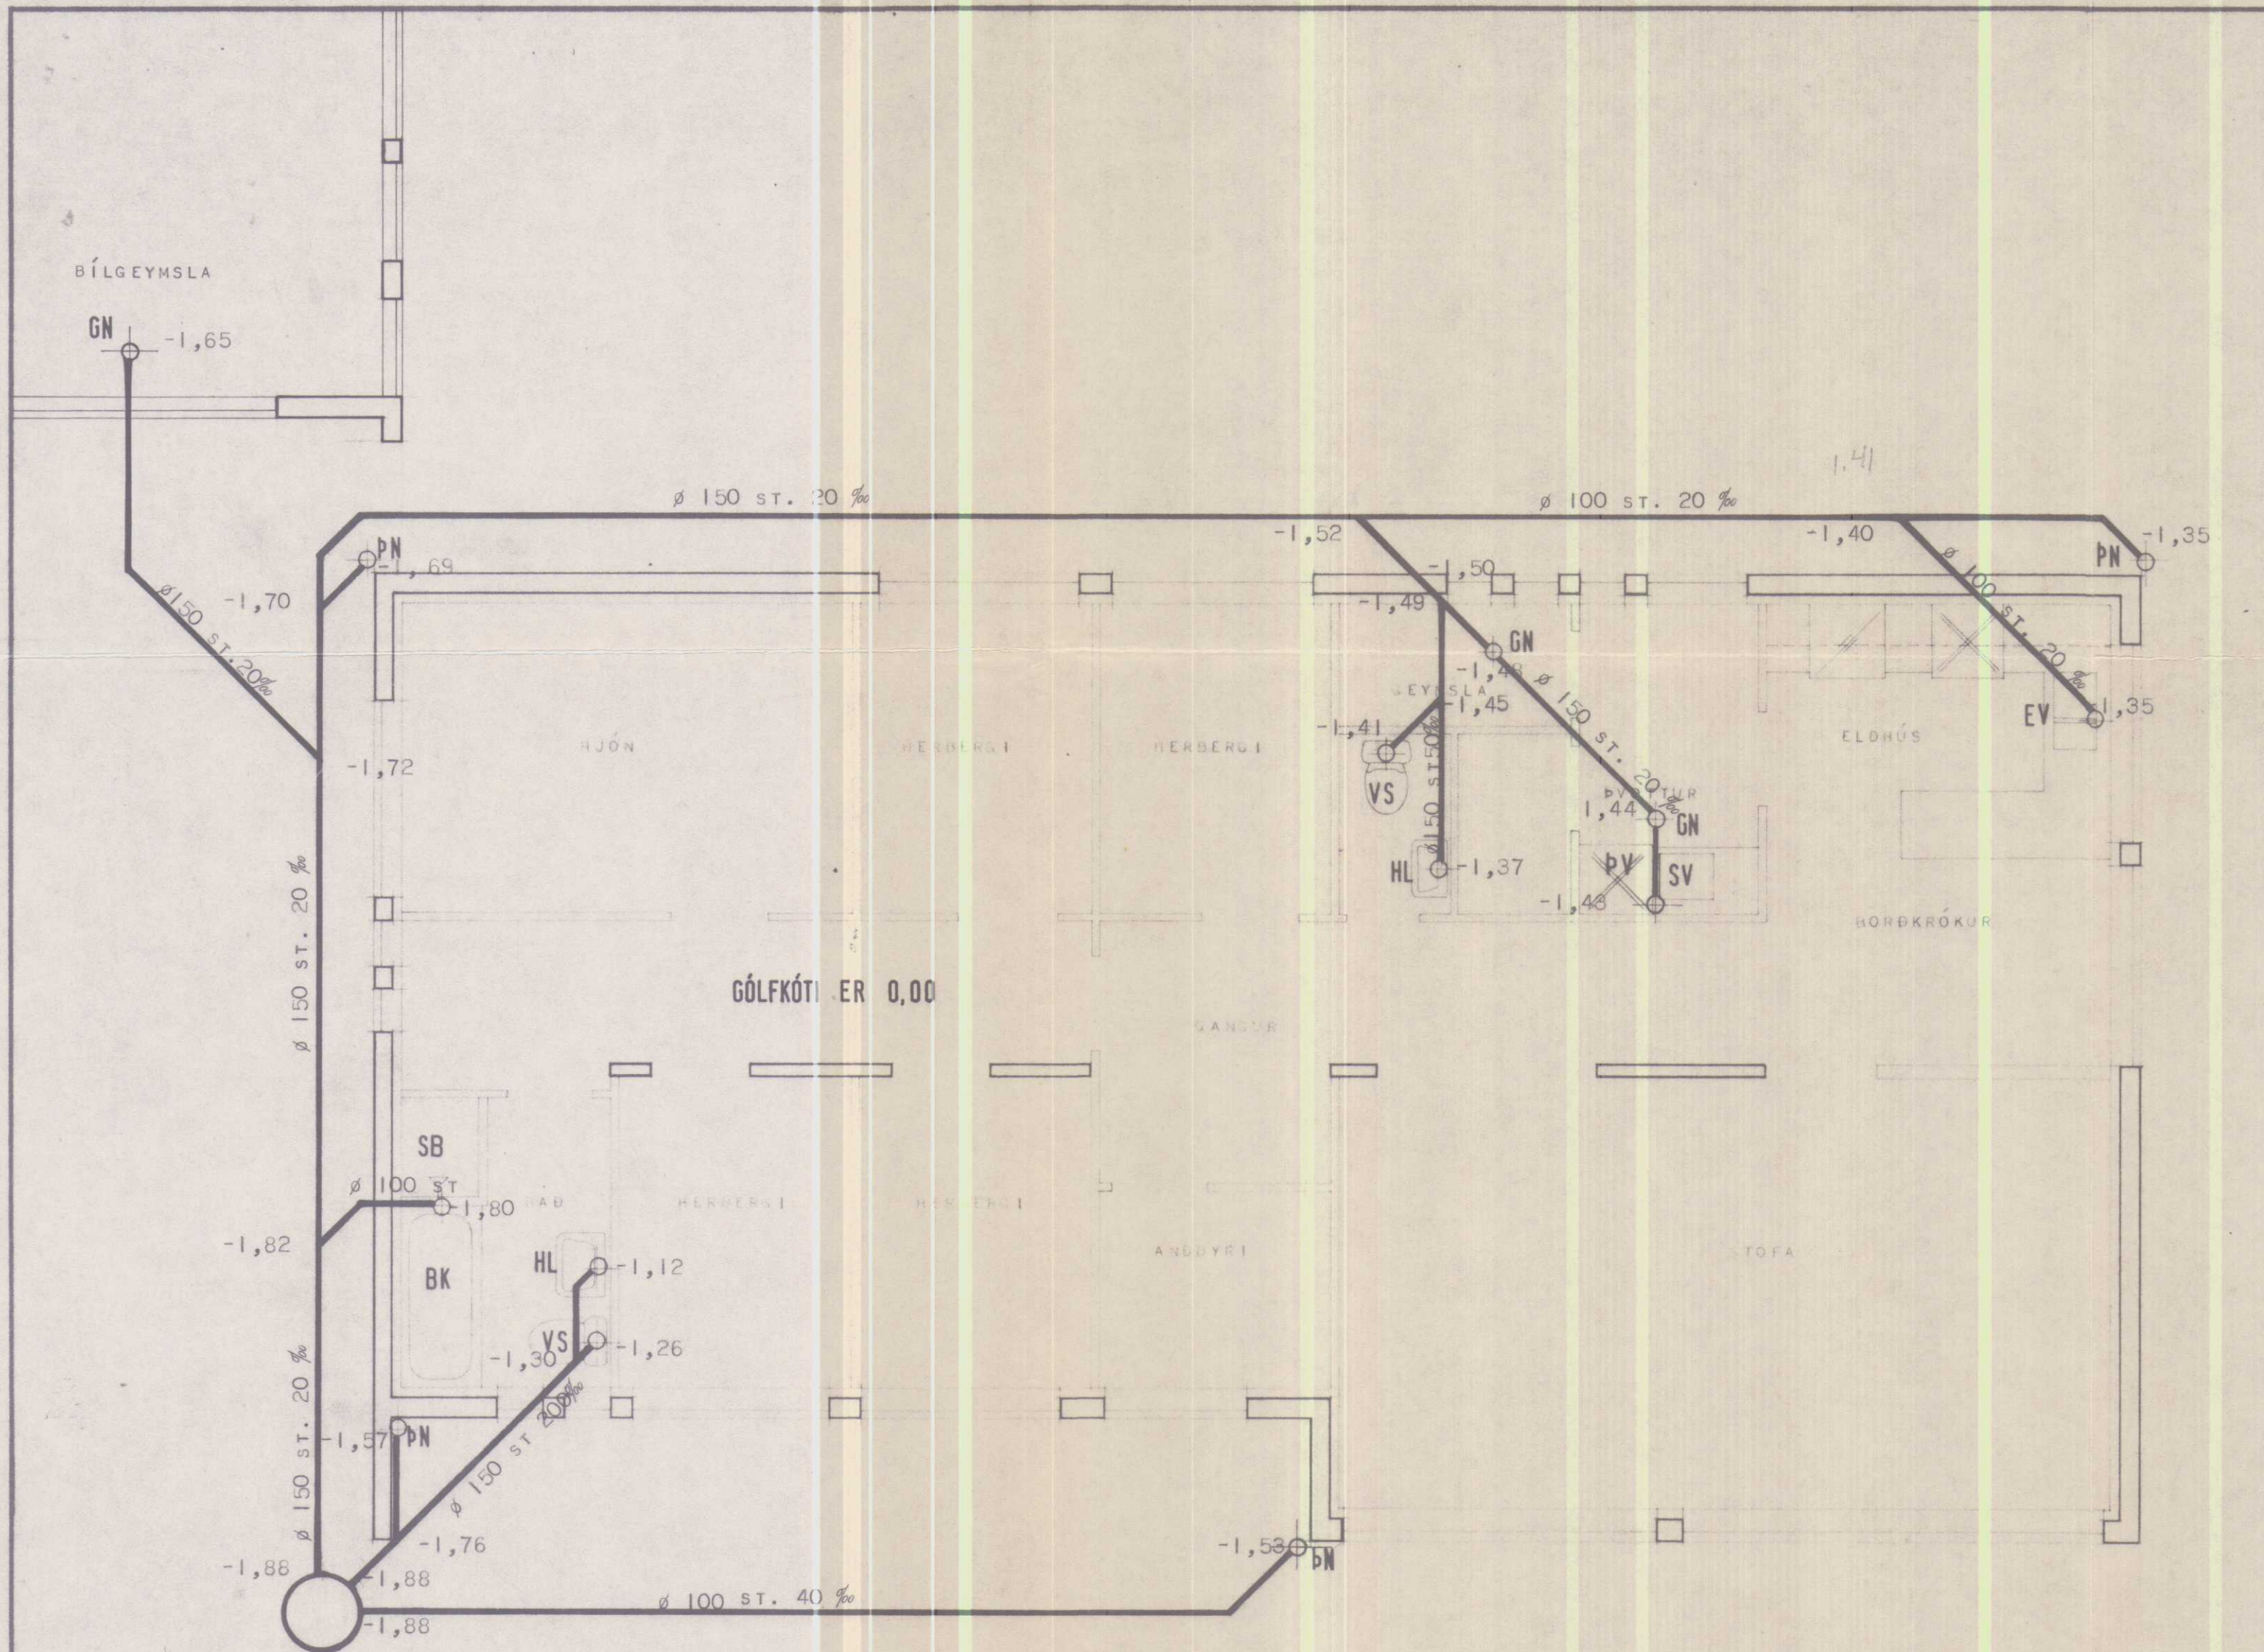

GÓLFKÓTI ER NEFNDUR 0,00 OG ER
HÆÐARSETNING FRÁRENNSLISLAGNAR-
INNAR MIÐUÐ VIÐ ÞANN KÓTA.
ÓHEIMILT ER AÐ HEFJA VINNU VIÐ
LÖGNINA FYRR EN FULLVÍST ER AÐ
NÆGUR HALLI NÁIST FRÁ BRUNNI AÐ
GÖTULÖGN (MINNSTI HALLI 20‰).

AFSTÖÐUMYND MKV. 1:2000

SKÝRINGAR:
GRUNNLAGNIR SKULU VERA ÚR STEIN-
STEYPTUM PÍPUM OG ER INNRA ÞVER-
MAL ÞEIRRA GEFID UPP Í MM. Á
GRUNNMYND.
ÞÉTTINGAR Á SAMSKYPTUM SKAL GERA
MEÐ TJÖRUHAMPI OG ASFALTSTEYPU
EÐA TJÖRUHAMPI OG SANDSTEYPU.
BEYGGJUR Á LÖGN SKAL FRAMKVÆMA
MEÐ ÞAR TIL GERDU BEYGGJUSTYKKI
OG SKAL LÖGNIN VERA BEIN MILLI
BEYGGJUSTYKKJA. HÆÐIR ERU MIÐ-
ADAR VIÐ BOTN Á PÍPUM.
Á ÖLLUM HREINLÆTISTÆKJUM SVO
OG TENGINGU FYRIR ÞVOTTAVÉL
SKULU VERA VATNSLÁSAR.
EFNI OG VINNA SÉ Í SAMRÆMI VIÐ
GILDANDI REGLUGERÐ UM HOLRASA-
LAGNIR.

- MERKINGAR:
- BR MERKIR HREINSLIBRUNNUR
 - GN GÖLFNIDURFALL
 - EV ELDHUSVASKUR
 - PN ÞAKNIDURFALL
 - BK BÄKKAR
 - HL HANDLAUG
 - VS VATNSSALERNI
 - PV ÞVOTTAVÉL
 - SB STURTUHÄÐ

HÚSNÆÐISMÁLASTOFNUN
RIKISINS LAUGAVEGI 77 REYKJAVÍK
SÍMI 28500

VERKNR. 10753 BLAÐNR.

HÖFDABRAUT 25, HVAMMSTANGA
FRÁRENNSLISLÖGN.

HANNAÐ	BJ/SEK	YFIRFARIÐ	
REIKNAD	BJ/SEK	STAÐFERT	SEK/12-2-23
TEIKNAD	SEK	BREYTT	
KVARÐI	1:50		

Magni Ingi Árnason