



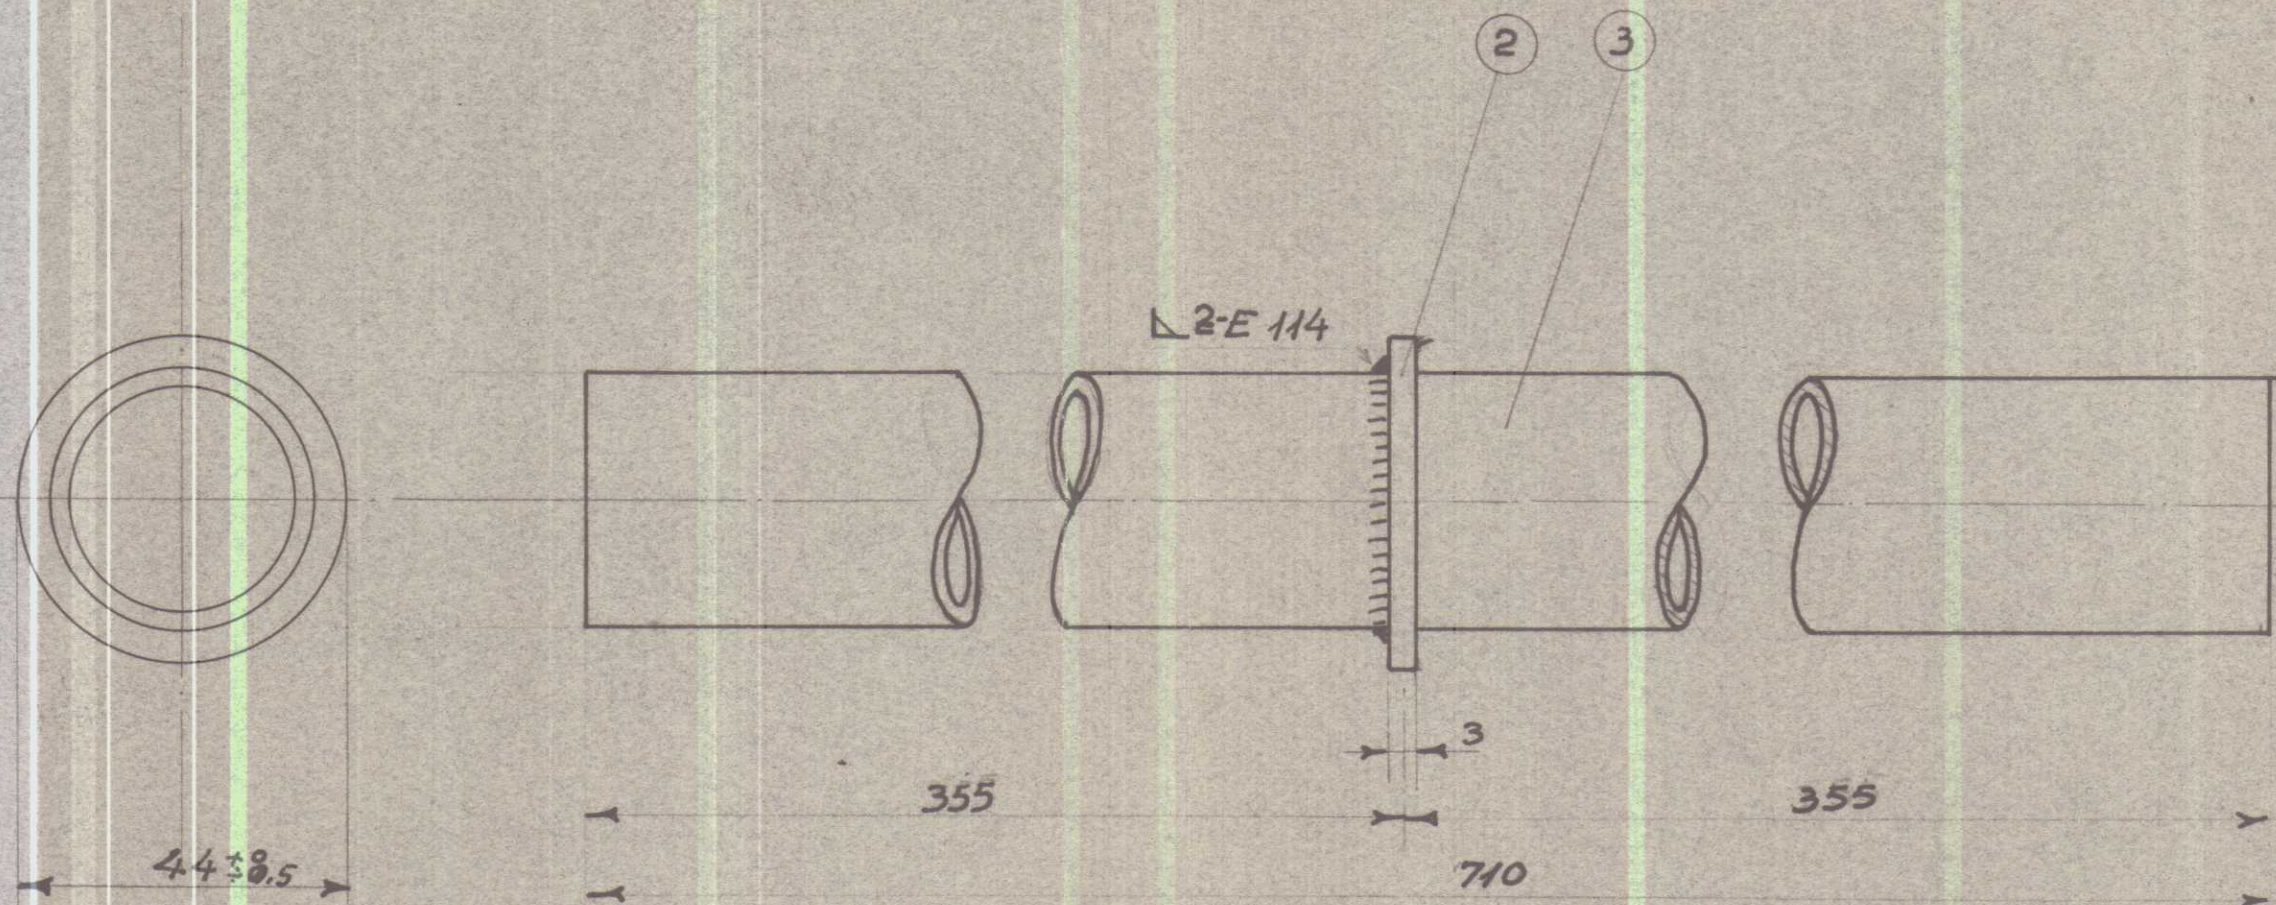


SKANNAD

Handwritten signature

15	þéttikragi á strengrör.	2	06			
15	Strengrör	3	05	l'rör galv.		
Stk.	Hlutur.	Mrk nr.	Teikn. nr.	Efni	Modeln	vigt.
Teiknistofan B.J.B. Laugaveg 7.				1:1	Teikn JS Reikn B.E. Rætt	april '59
Mjólkurbú Hvammstanga. Frágangur á raflögn milli hæða.				Nr. 07		


- NR. TAFLA YFIR MÖTORA
- ① LOKUMÖTOR
 - ② BLÁSARMÖTOR 5 HP
 - ③ LOKUMÖTOR
 - ④ KONTROLMÖTOR
 - ⑤ FÉÐIVATNSDELA 5 HP
 - ⑩ RÍOMADELA 1.3 HP
 - ⑪ BEYNNADELA 0.9 HP
 - ⑫ HEITVATNSDELA 1.3 HP
 - ⑭ JSVATNSDELA 1.3 HP
 - ⑮ RÍOMATANKESHEIERA 0.9 HP
 - ⑯ STROKKUR 5 1/2 HP 1400/940 RPM
 - ⑰ VAKUUMDELA 1.5 HP
 - ⑱ SÚRMÖLKURDELA 1.5 HP
 - ⑲ DELA F. RÍOMATANK 0.75 HP
 - ⑳ SYRUPOTTUR 300 W.
 - ㉑ SMÍÐFORMUN 1.0 HP
 - ㉒ FÖTUPVOTTAVEL 3 HP
 - ㉓ FLÖSKLIPVOTTUR 2 HP
 - ㉔ LAGERTANKUR 1 HP
 - ㉕ ÖSTAHEIERA 3 1/2 HP
 - ㉖ ÞRYSTVATNSDELA 1 HP
 - ㉗ BLÁSARMÖTOR 5 HP
 - ㉘ DELA
 - ㉙ SKILVINDA 0.75 HP
 - ㉚ NYMSÖLKURDELA 1.5 HP
 - ㉛ LOKUMÖTOR
 - ㉜ LOKUMÖTOR

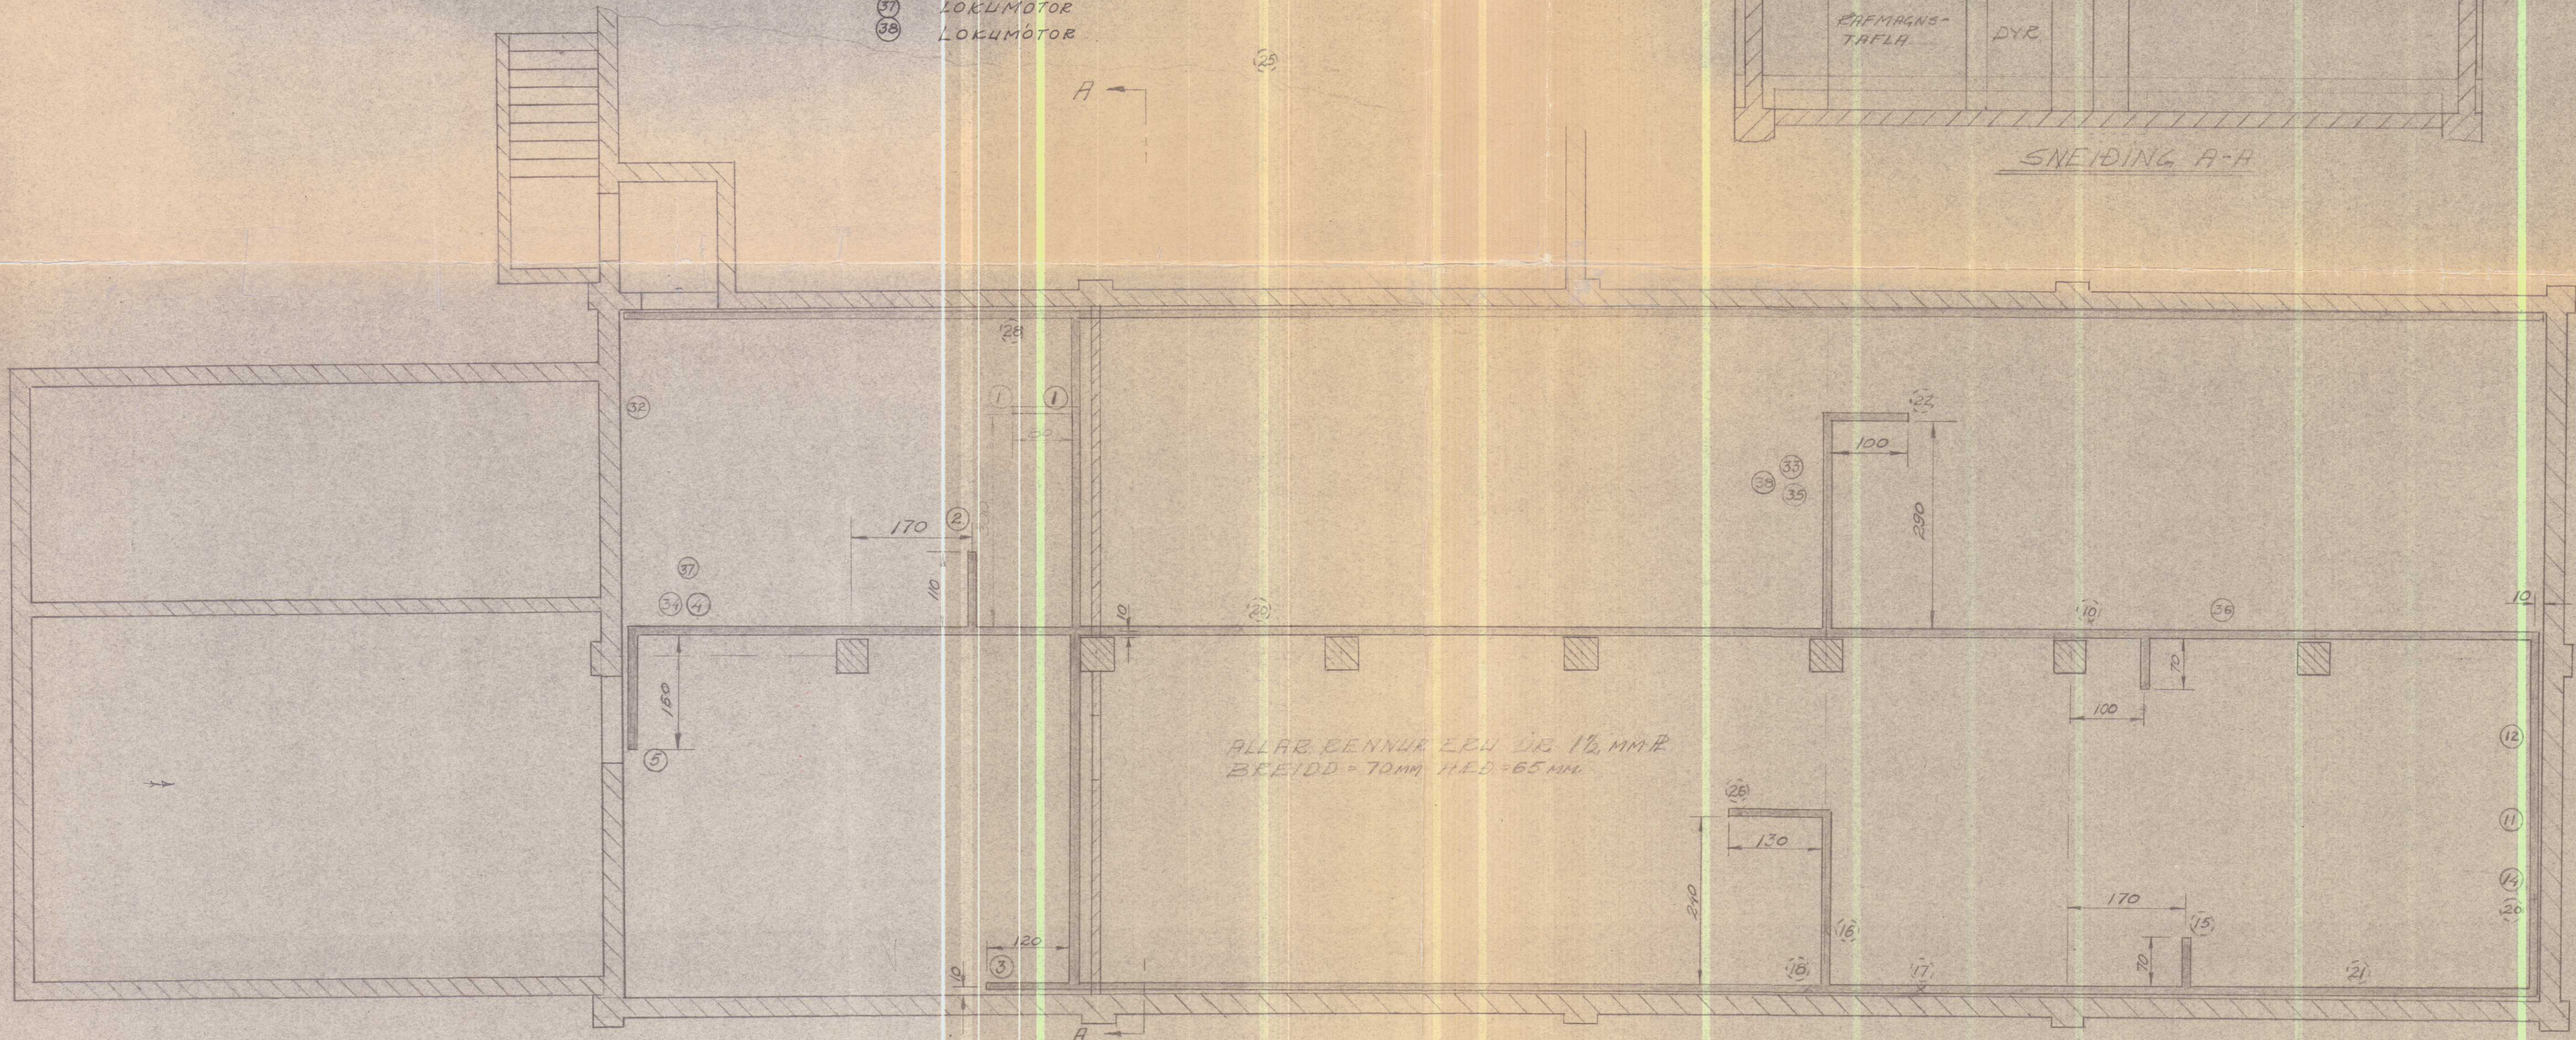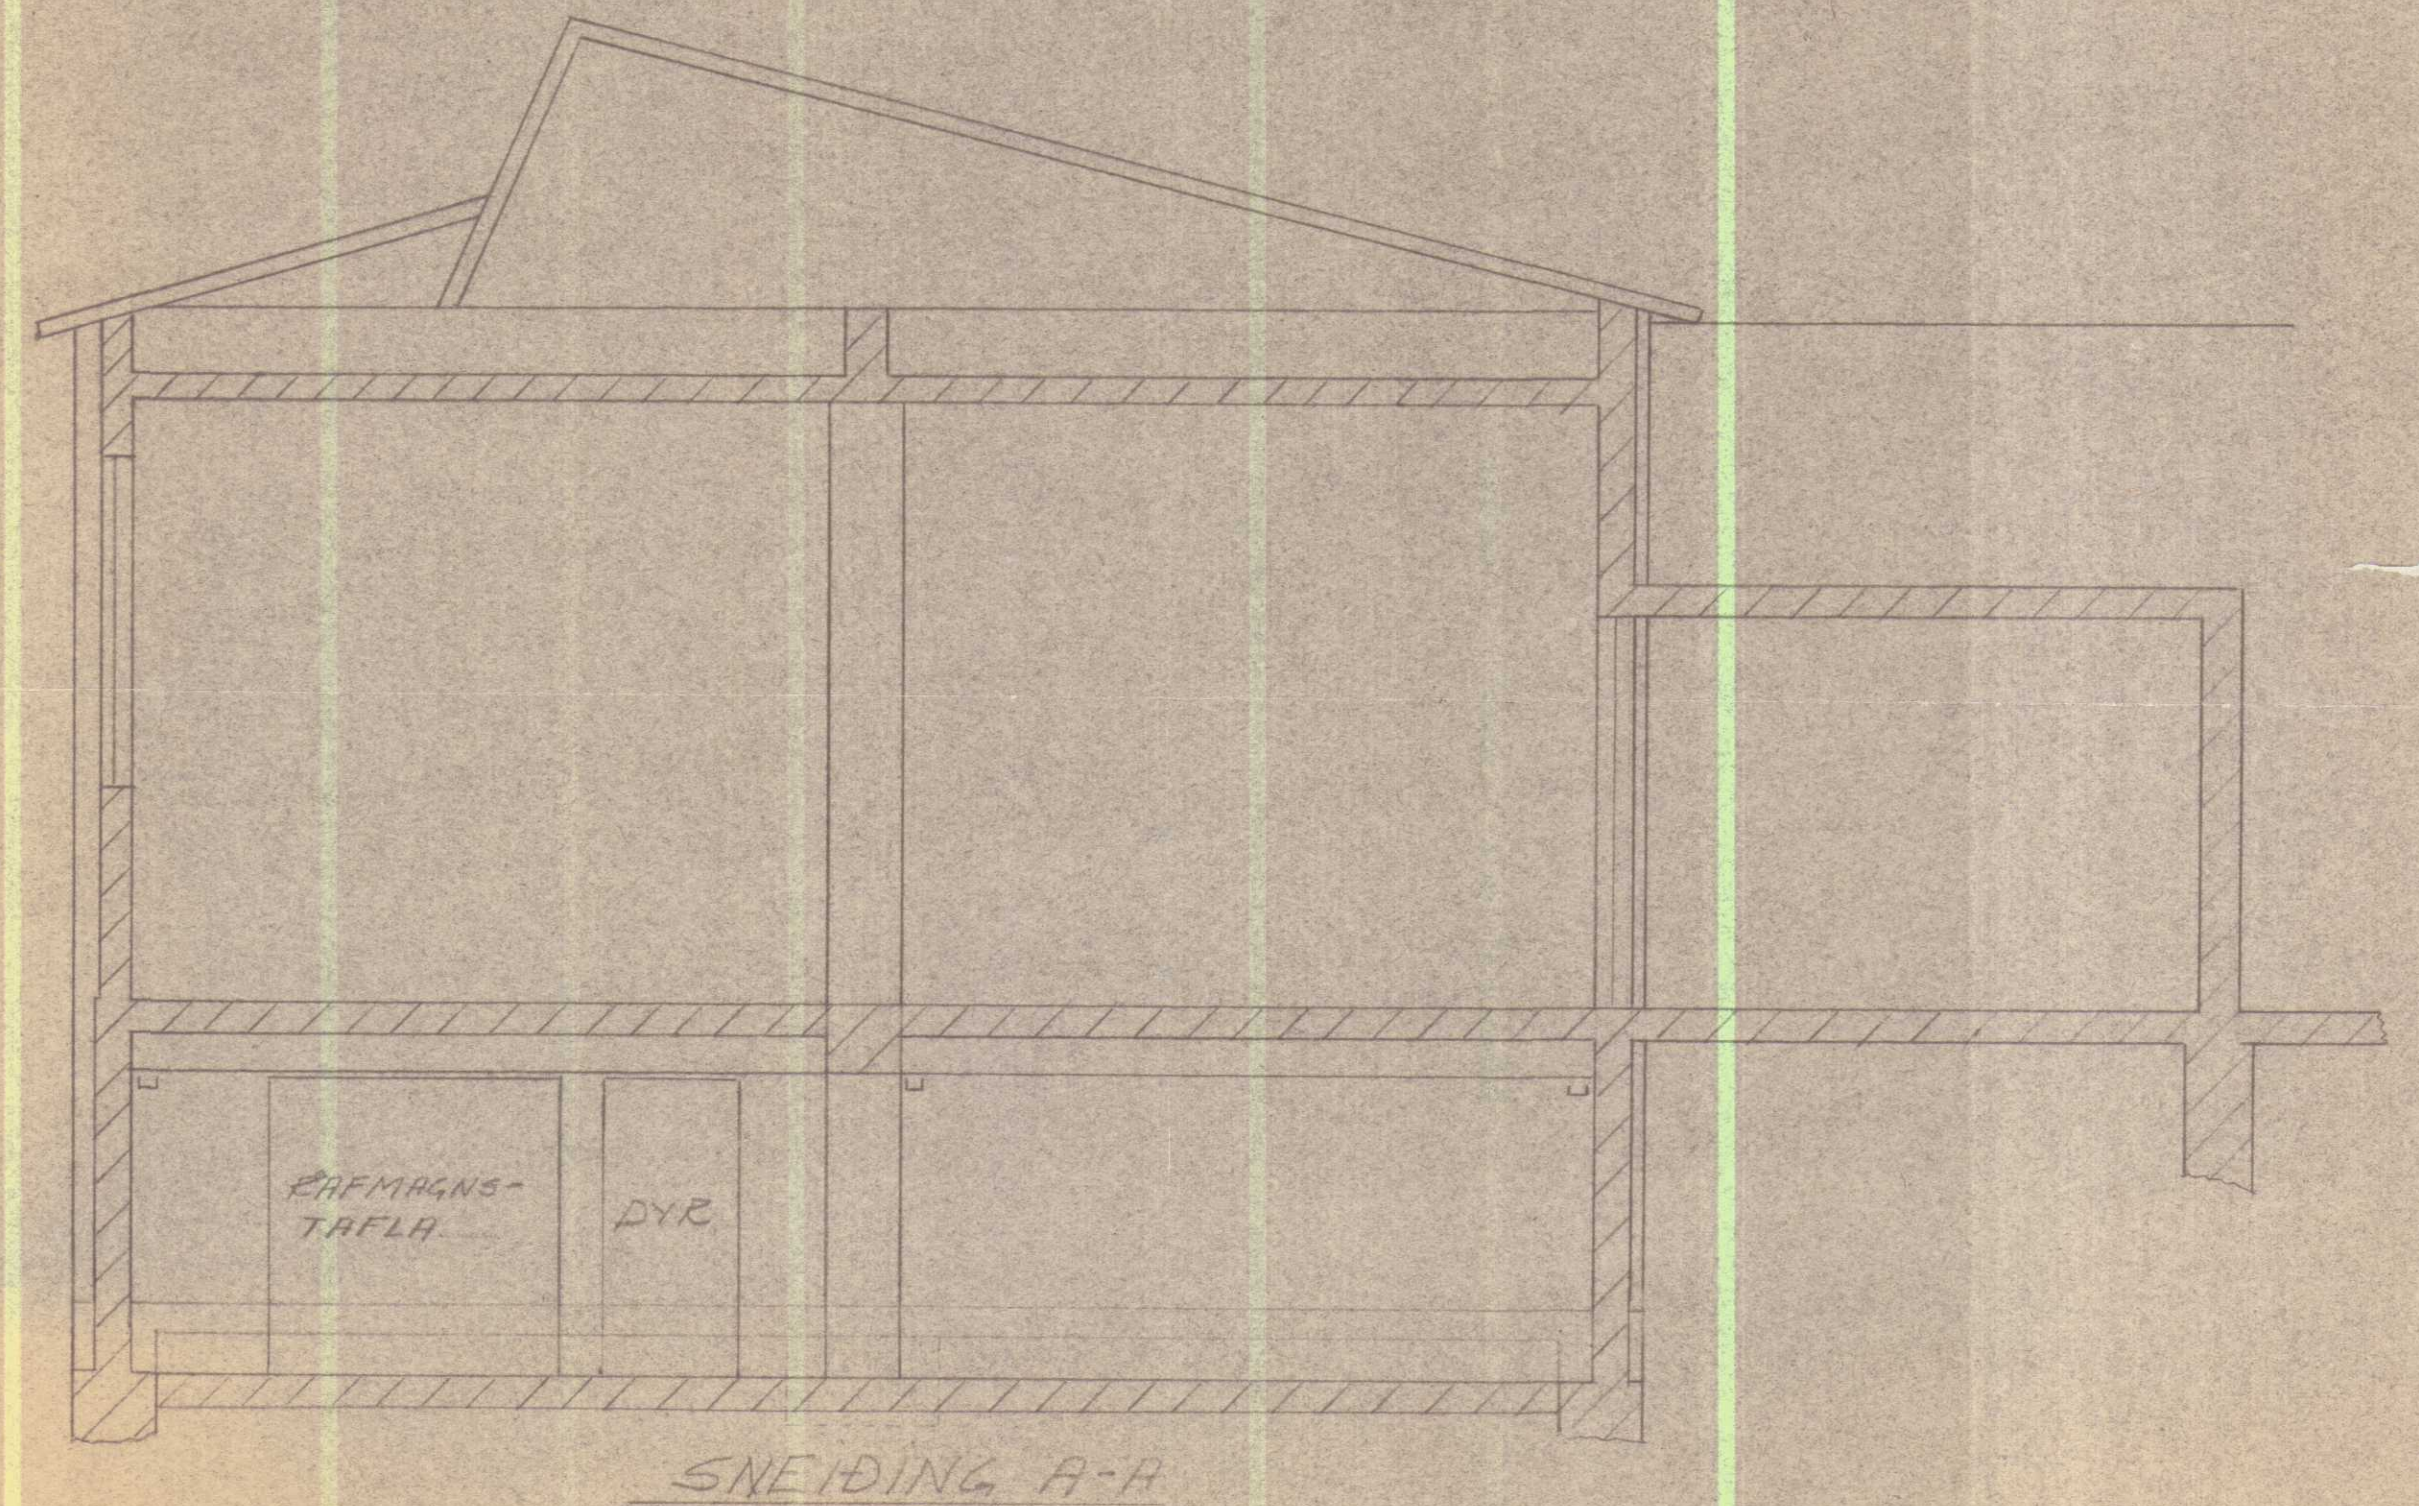

○ MEKKIR AD TEKID SE 3 KJALLARH
 ○ — " — " — " — " A HED

GRUNNMYND KJALLARA

TEIKNISTOFAN B.J.B.		
LAUGAVEGI 7		
MÖLKURBÚ HVAMMSTANGA		
KABALKENNUR OG STADSETNING MÖTORA		
REIKNIR	MEIKNIR	TEIKNIR
1948	1950	B.D.
		Nr. 03

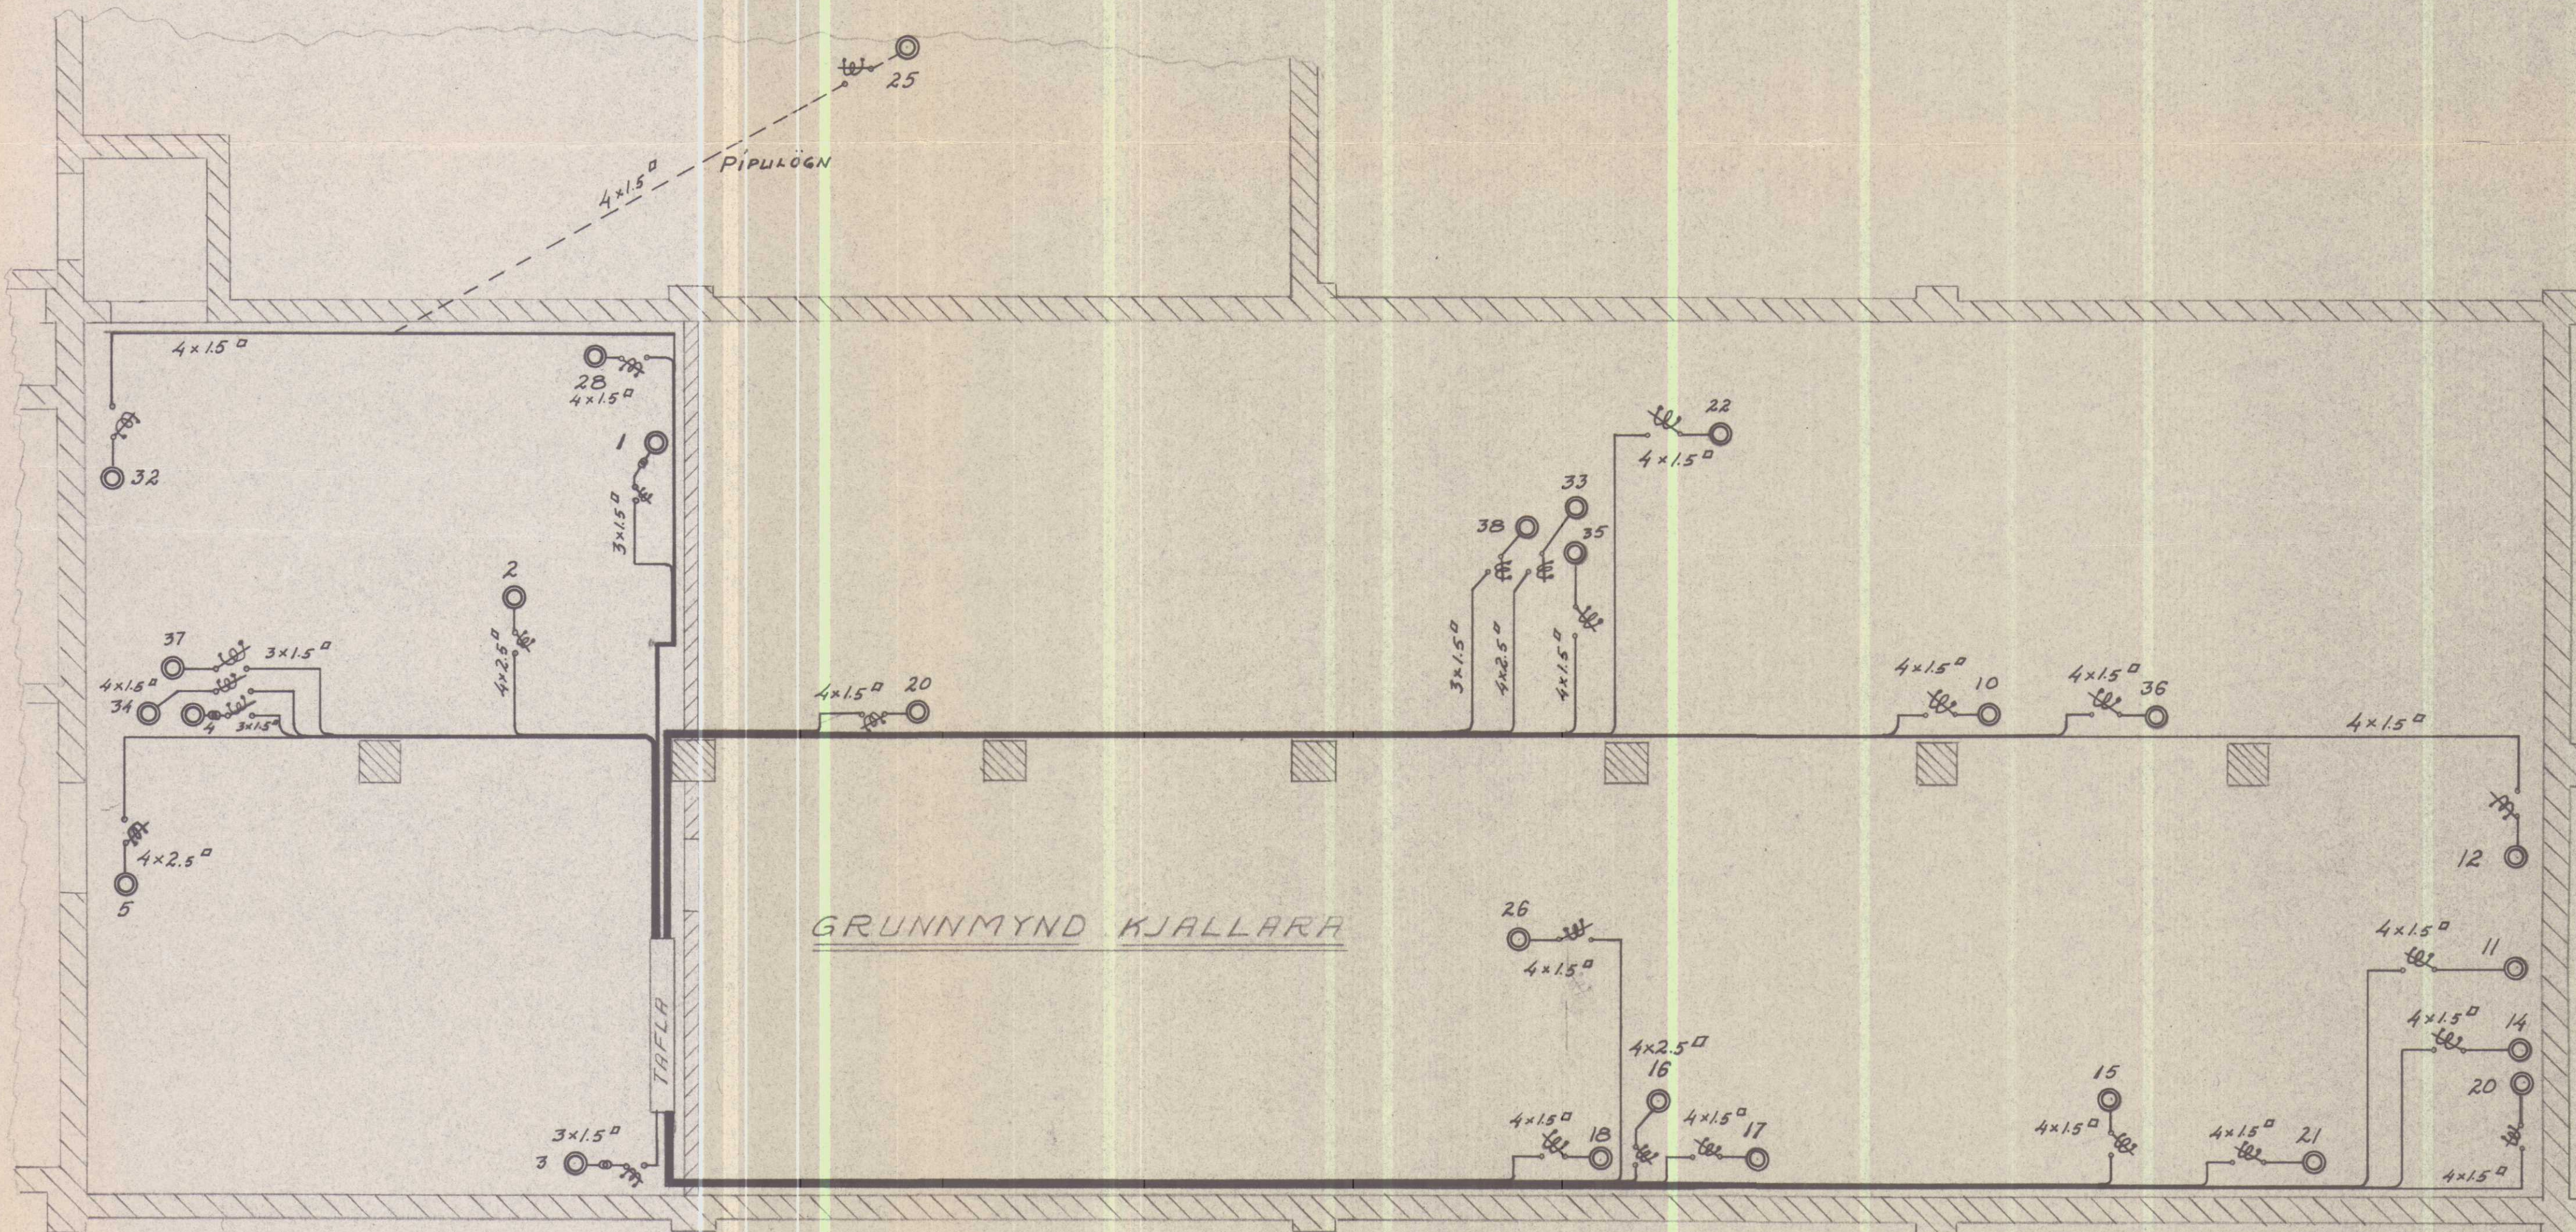


VARÐANDI NÚMER SJÁ TEIKNINGU Nr-03
LAGNIR

TEIKNISTOFAN B.J.B.
LAUGAVEGI 7

MJÓLKURBÚ HVAMMSTANGA
RAFLÖGN AÐ MÖTÖRUM

SKANNAD

REYKJAVÍK	MÆLIKV.	REIKN.	TEIKN.	TEIKNING NR.
APRIL '59	1:50			011


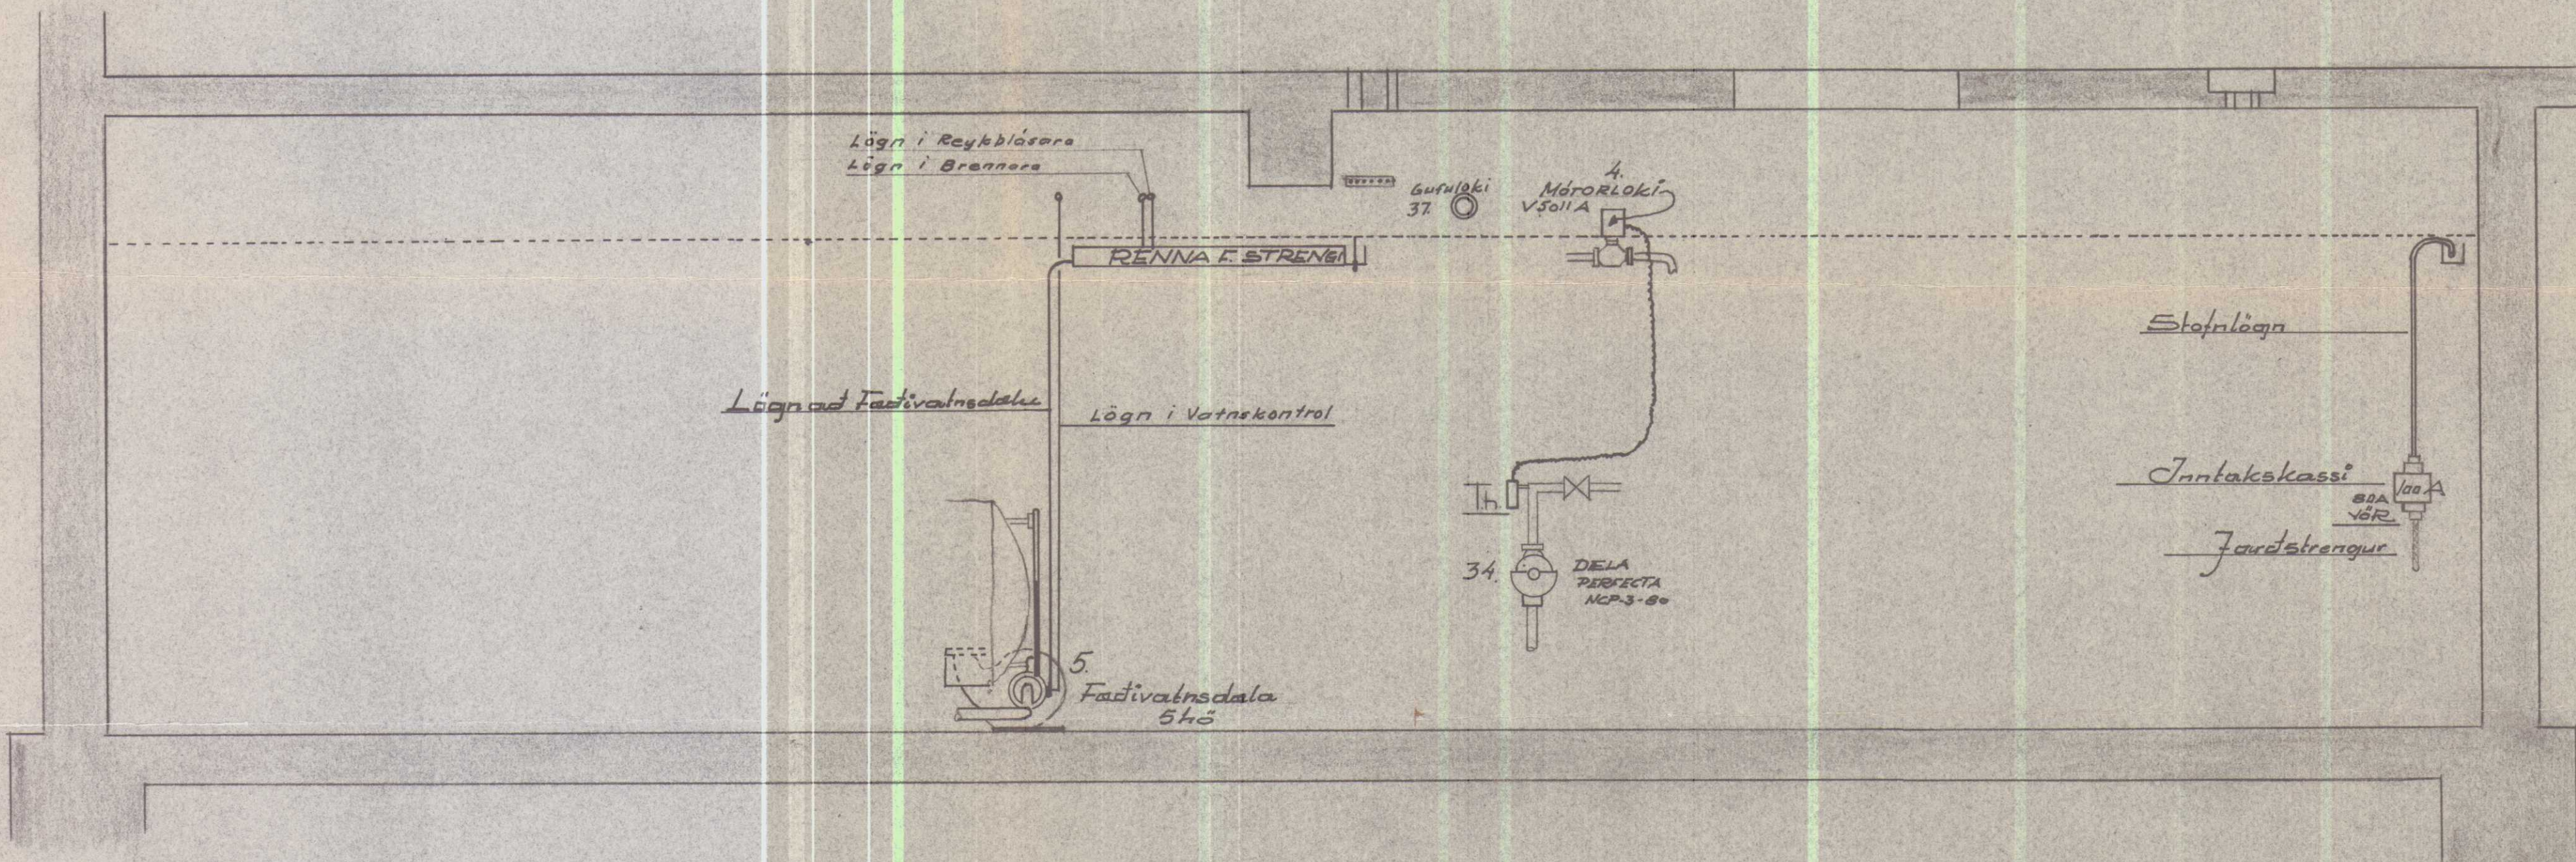


sneiding. sjá teikn. nr. 0.4

SKANNAD


MJÖLKURBÚ - HVAMMSTANGA.			
Raflagn i kjallara			Nr. 10
Reykjavík	Mælikv.	Teiknað	Reiknað.
4-4-59.	1:20		

380 V. lafla. Sjá teikningu Nr. 13
 varðandi núlltaugar og jörð.

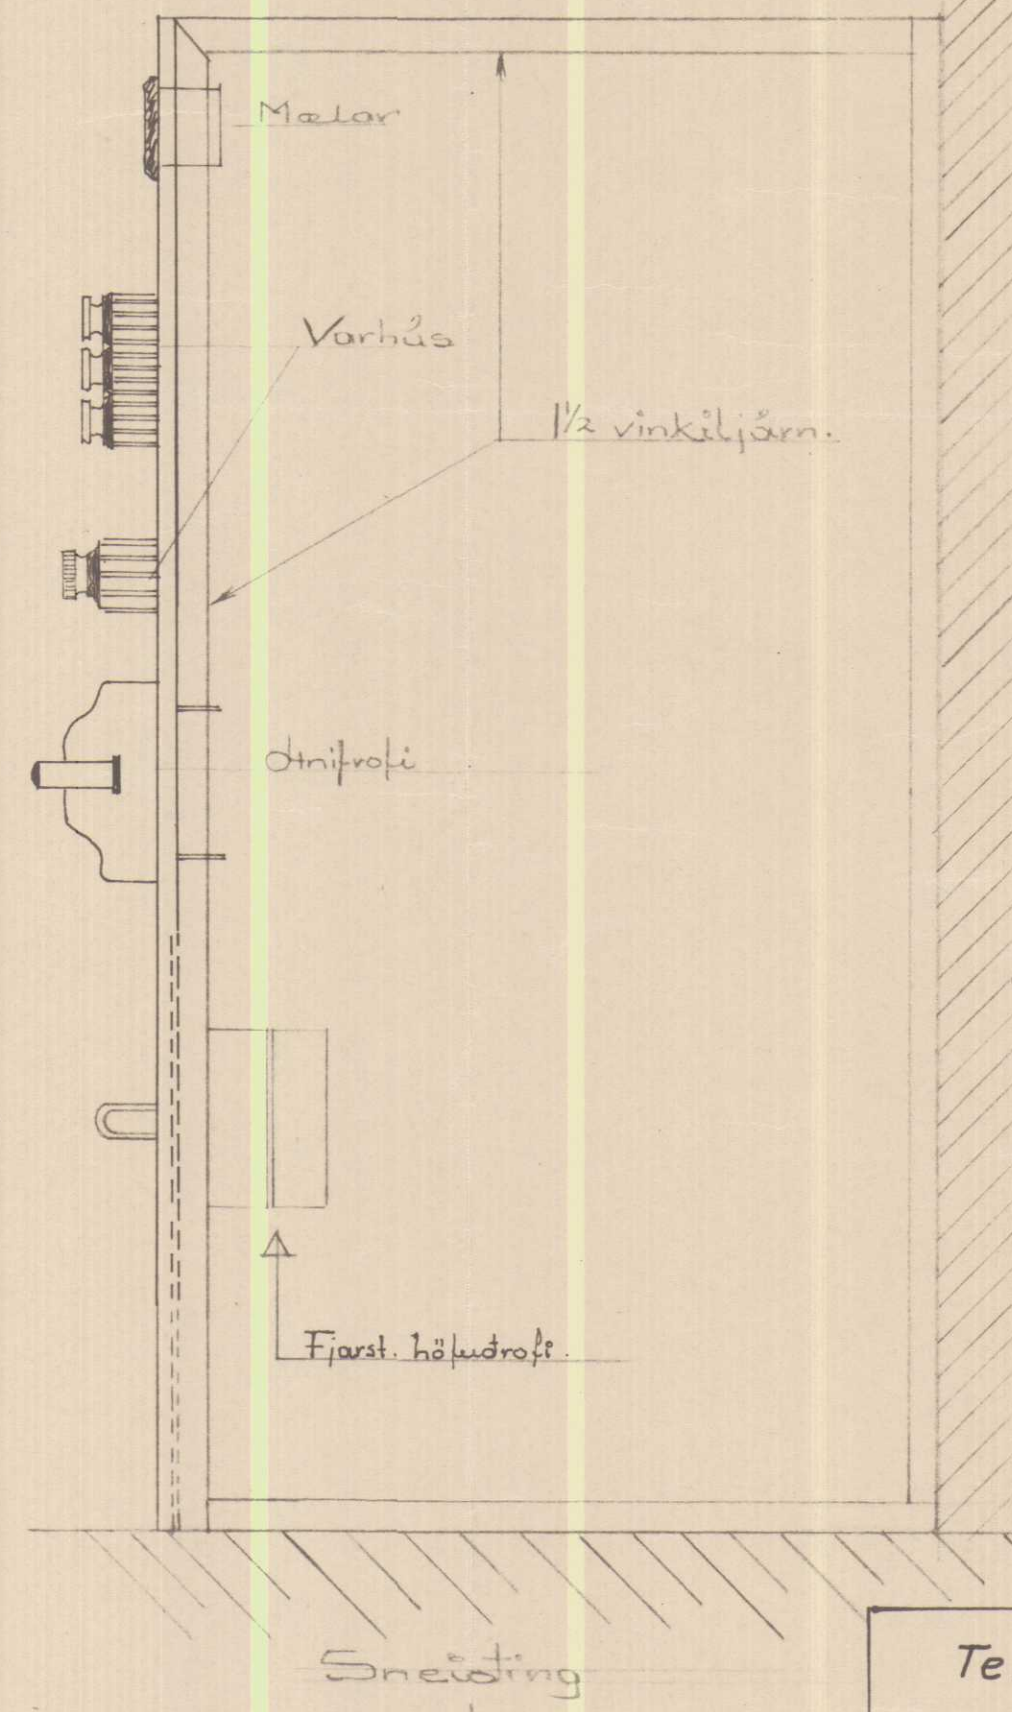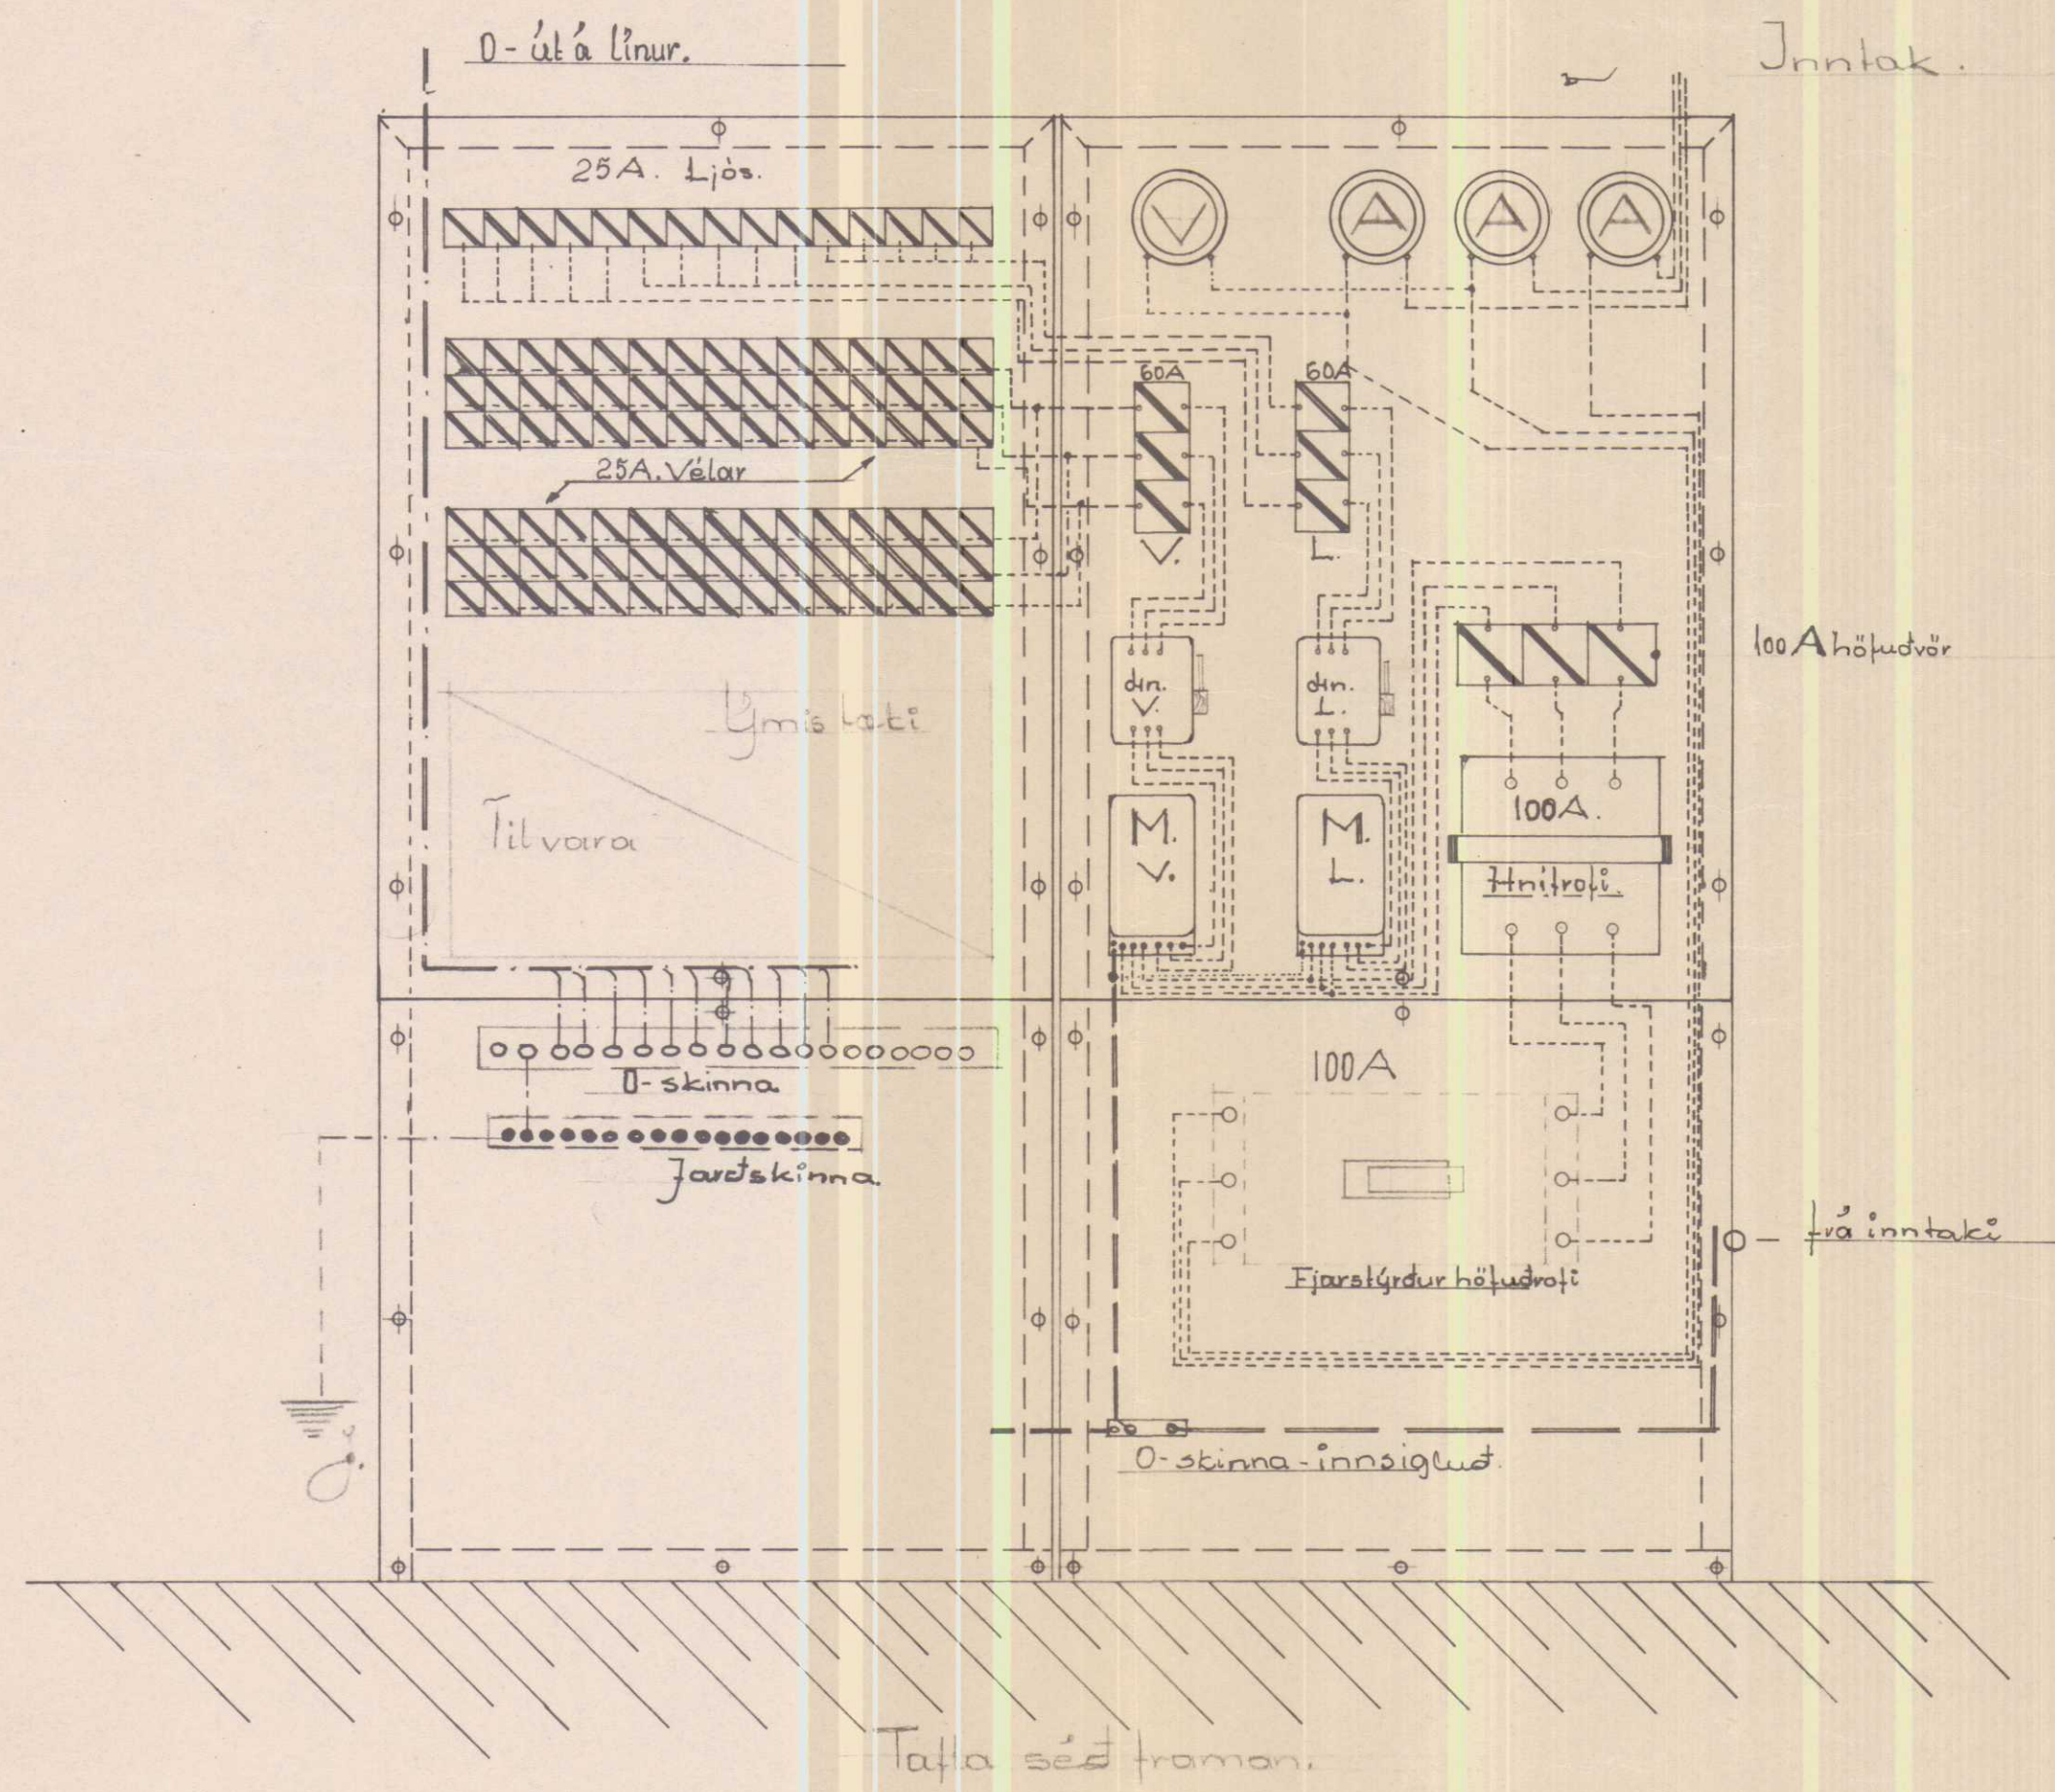


SKANNAD

Teiknistofan B.J.B. Laugaveg 7.		1:10	Teikn. B.B. Reikn. B.B. Rætt. B.B.
Mjólkurbú Hvammstanga Frágangur á rafl. inntöflu.		Nr. 12	

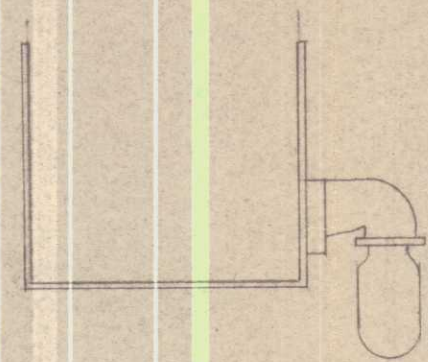

FESTING LAMPA VIÐ LJÓSAÞENNU

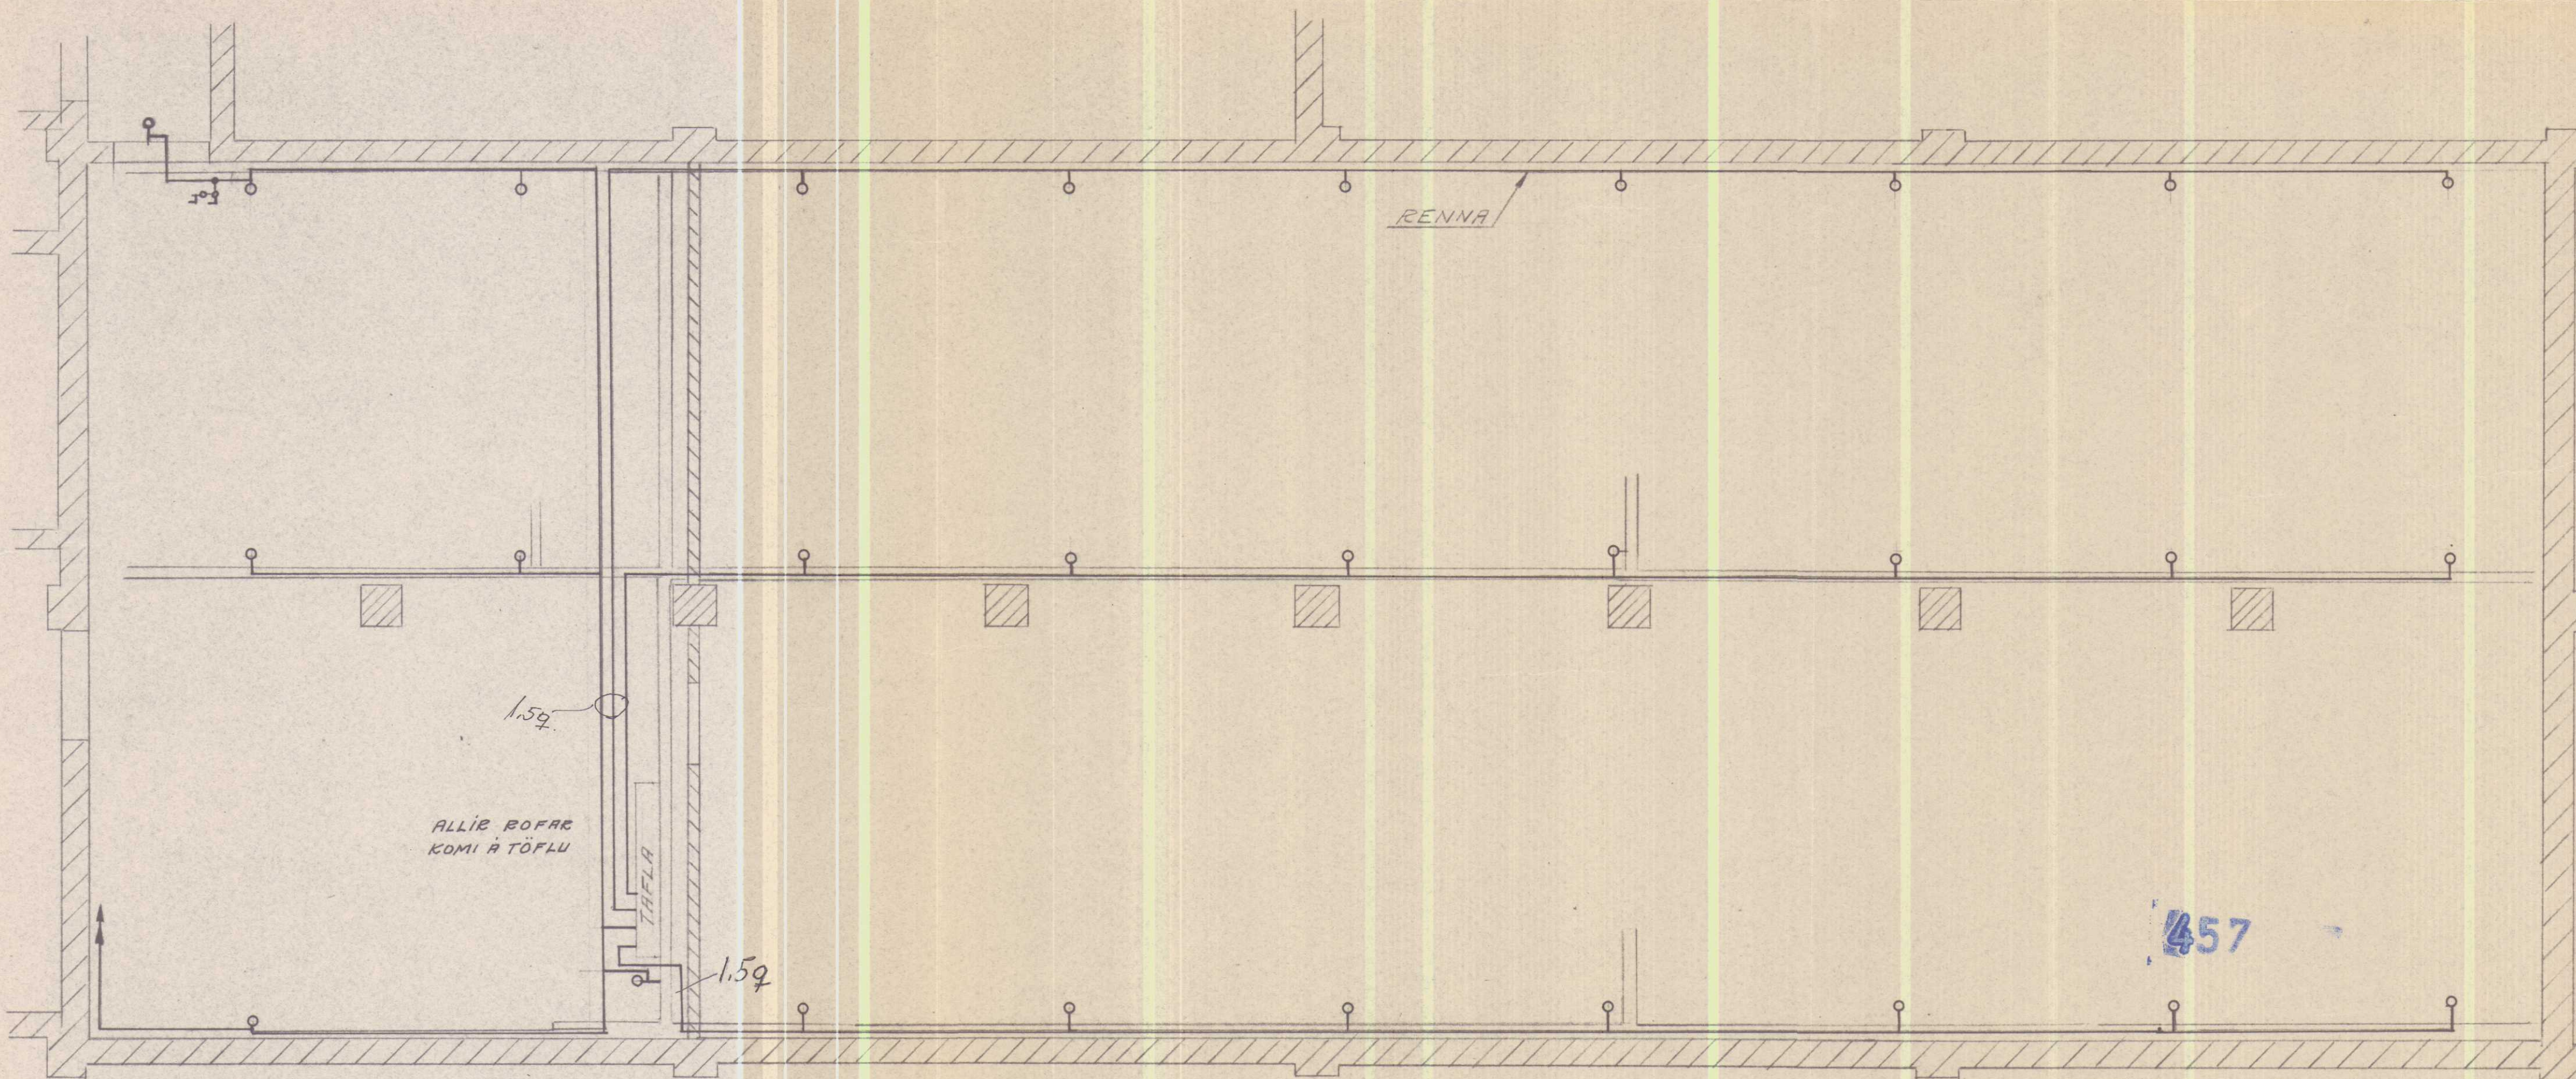


TEIKNISTOFA B.J.B
LAUGAVEGI 7

MJÖLKURBÚ HVAMMSTANGA
LJÓSAÞÖGN Í KJALLARA


REYKJARK	MELIUV	TEIKNAD	TEIKNAD	TEIKN NR.
APRIL '59	1:50	B.6.BÓ		14

SKANNAD

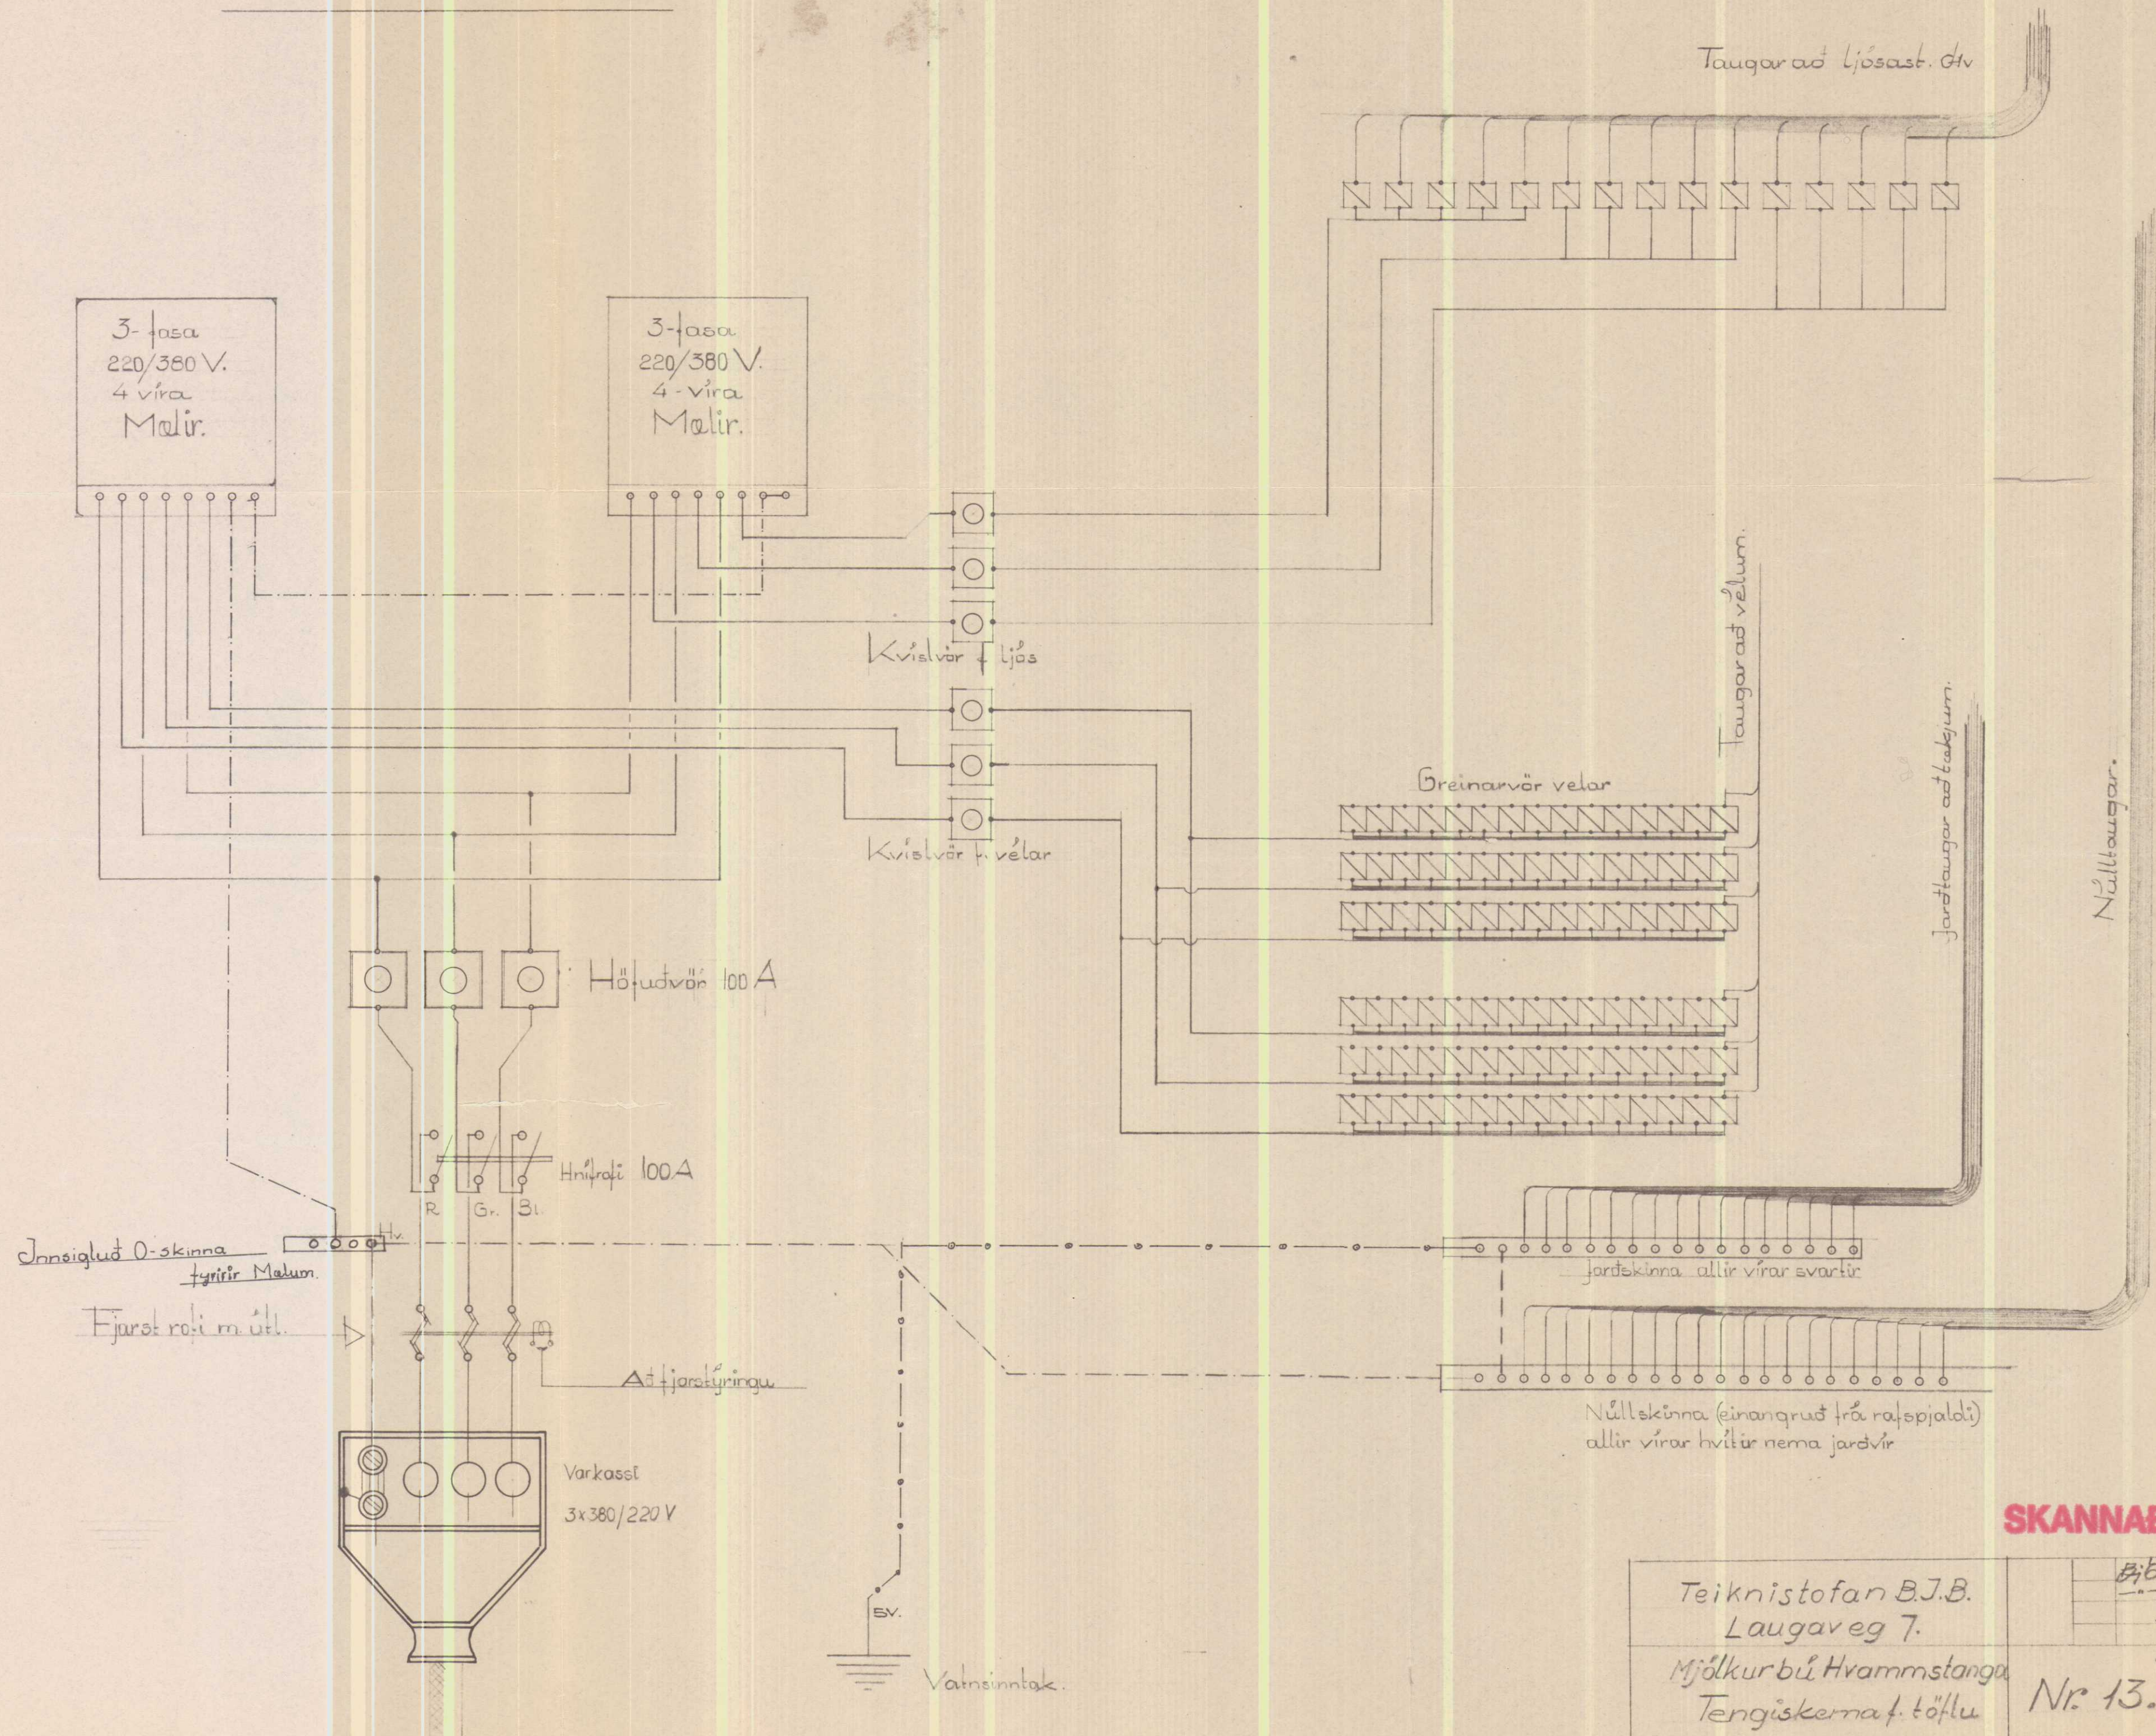

SKANNAD

Teiknistofan B.J.B. Laugaveg 7.	Bj.B. B.J.B.
Mjólkurbú Hvarfsmunga Tengiskerna f. töflu	Nr. 13.

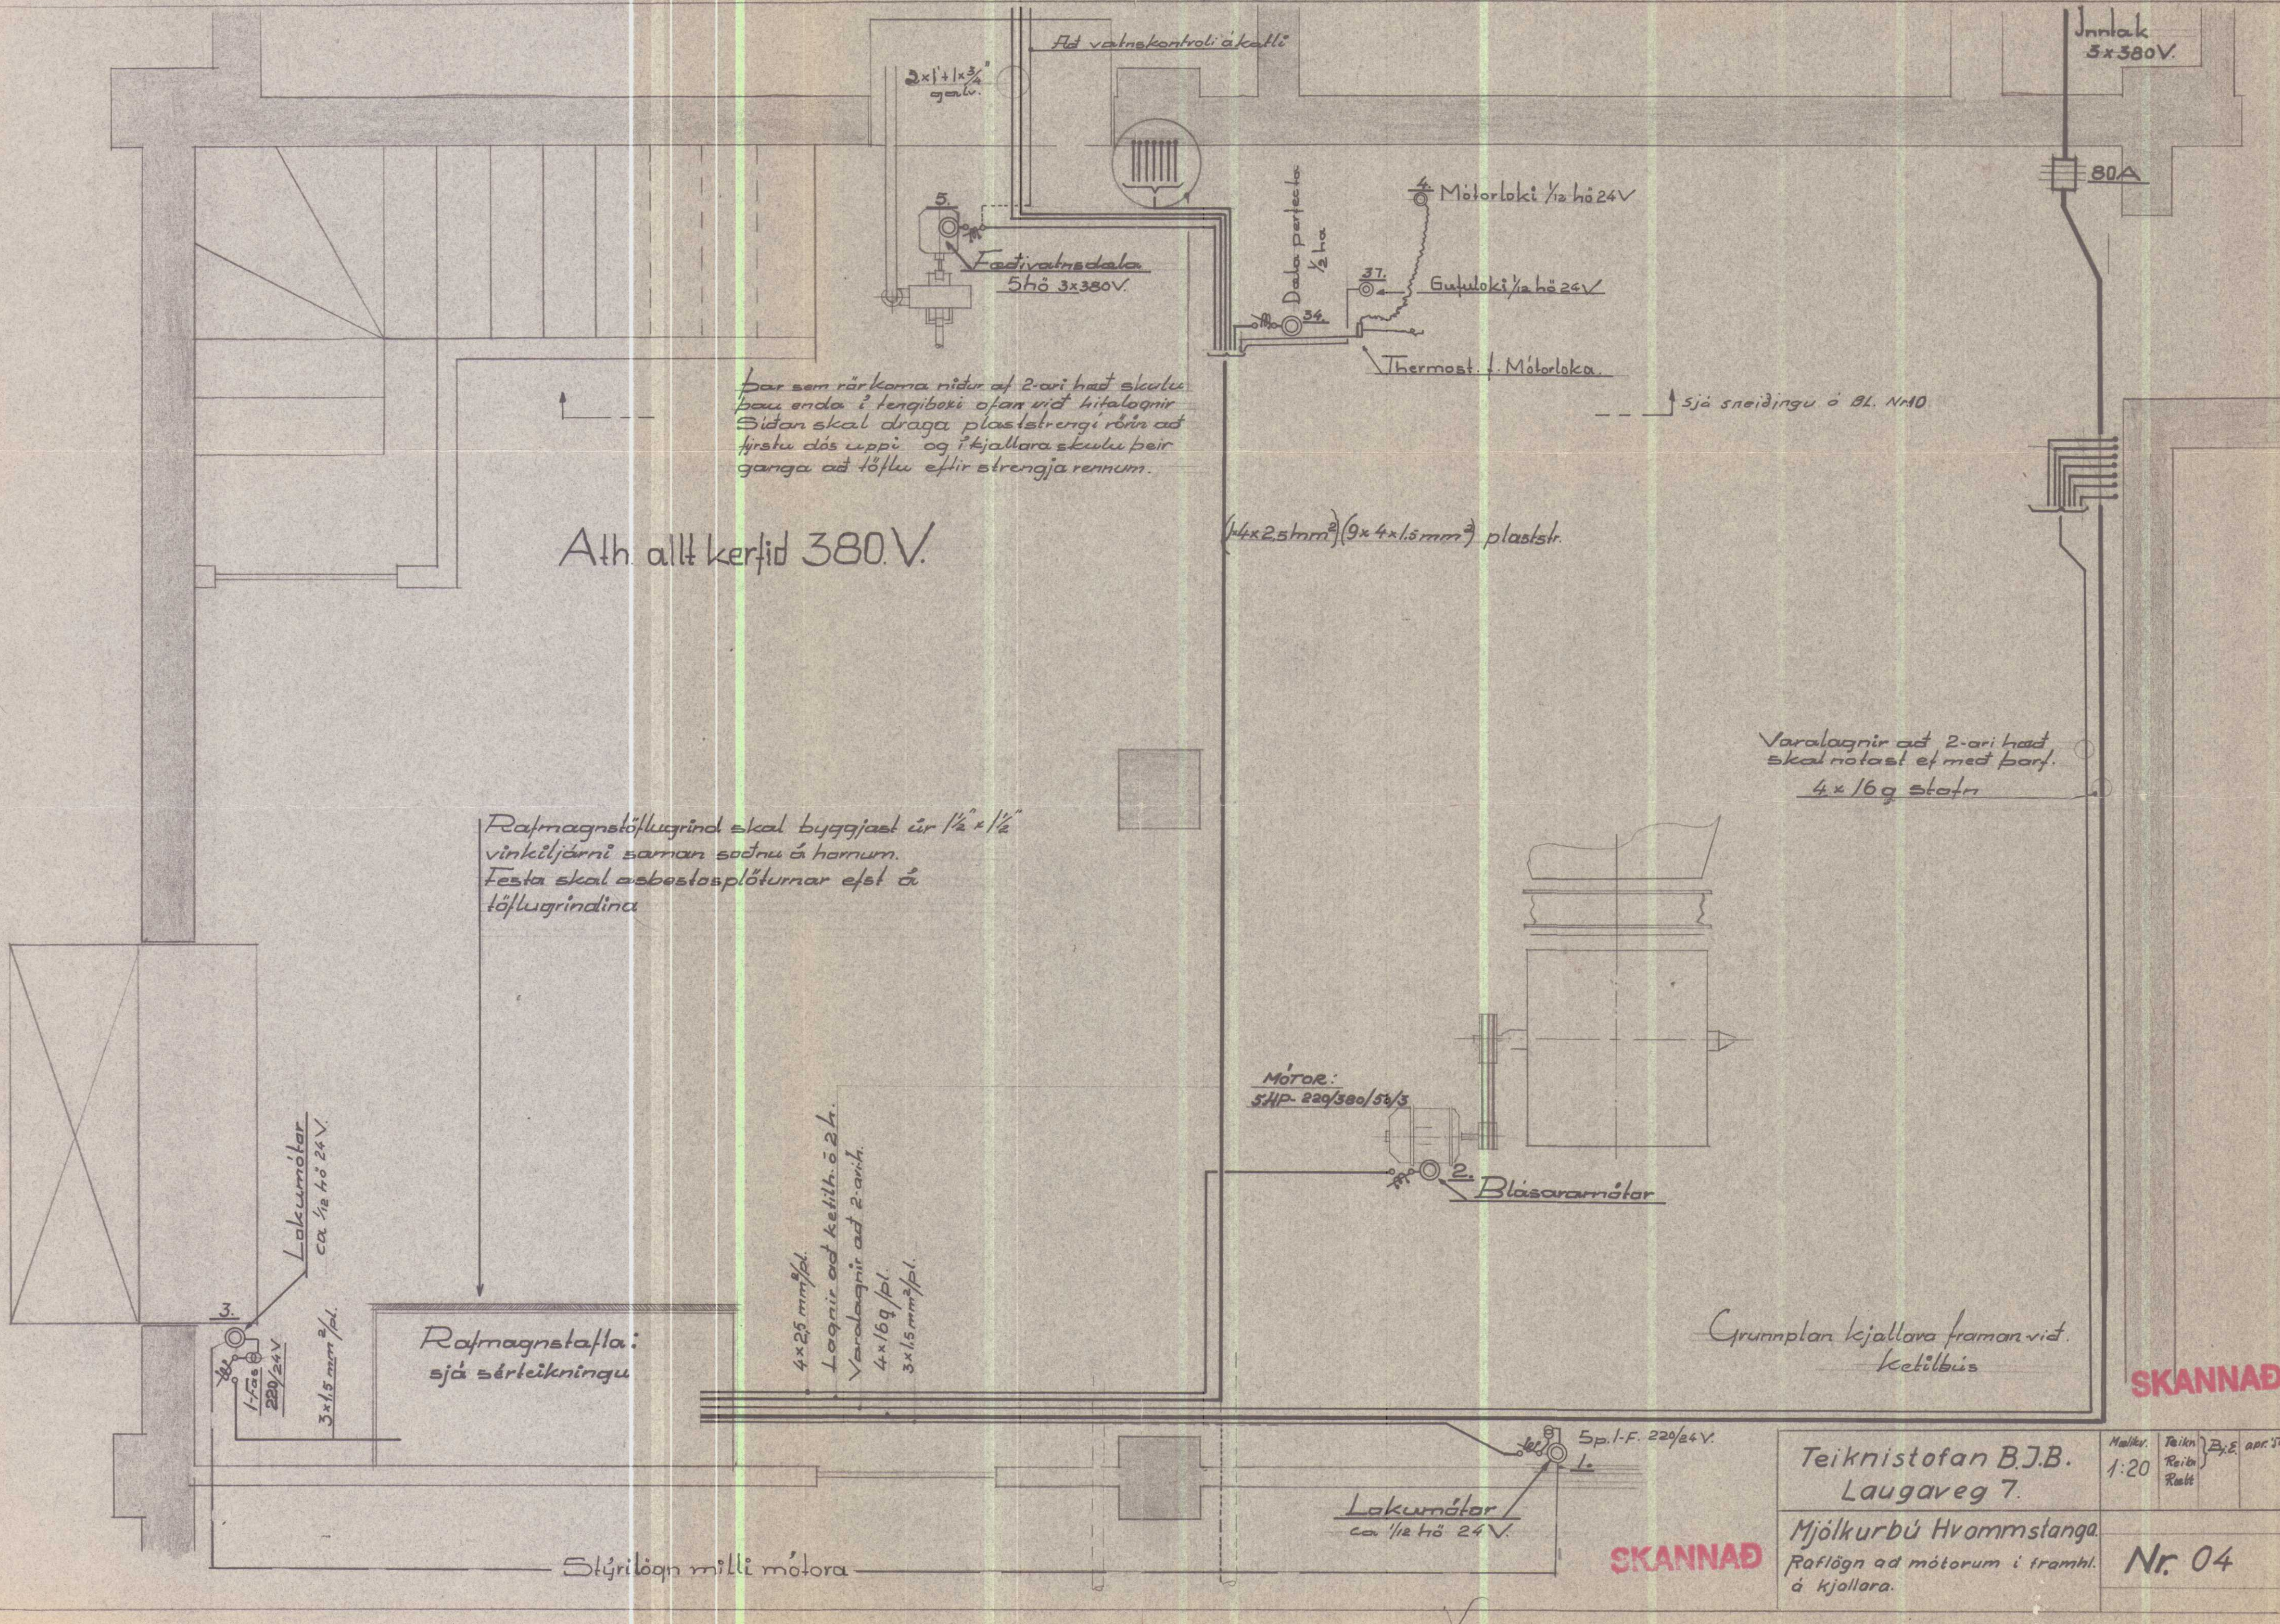

Ath. allt kerfið 380V.

Þar sem rörkoma niður af 2-ari hæð skulu þau enda í tengiboxi ofan við hitalagnir. Síðan skal draga plaststrengi rörin að fyrstu dás uppi og í kjallara skulu þeir ganga að töflu eftir strengja rennum.

Rafmagnstöfluhrind skal byggjast úr 1/2" x 1/2" vinkiljární samman sóðnu á hornum. Festa skal asbestosplötur af efst á töfluhrindina.

Varalagnir að 2-ari hæð skal notað ef með þarf.
4x16g stöfn

Lakunmótor
ca 1/2 hö 24V.
3x15mm²/pl.
1-12 220/24V

Rafmagnstafla:
sjá sérteikningu

4x25mm²/pl.
Lagnir að ketilbús 2 h.
Varalagnir að 2-ari h.
4x16g/pl.
3x15mm²/pl.

MOTOR:
5HP-220/380/50/3

Blásararnótor

Lakunmótor
ca 1/2 hö 24V.

Sp. l.-f. 220/24V.

Stýrilagn milli mótoru

Grunnplan kjallara framman við Ketilbús

SKANNAD



Teiknistofan B.J.B.
Laugaveg 7.

Mjólkurbú Hvammstanga.
Rafhlögn að mótörum í framhl. á kjallara.

Málkv. 1:20
Teikn. Reikn. Rætt
B.J.B. apr. '59

Nr. 04

SKANNAD

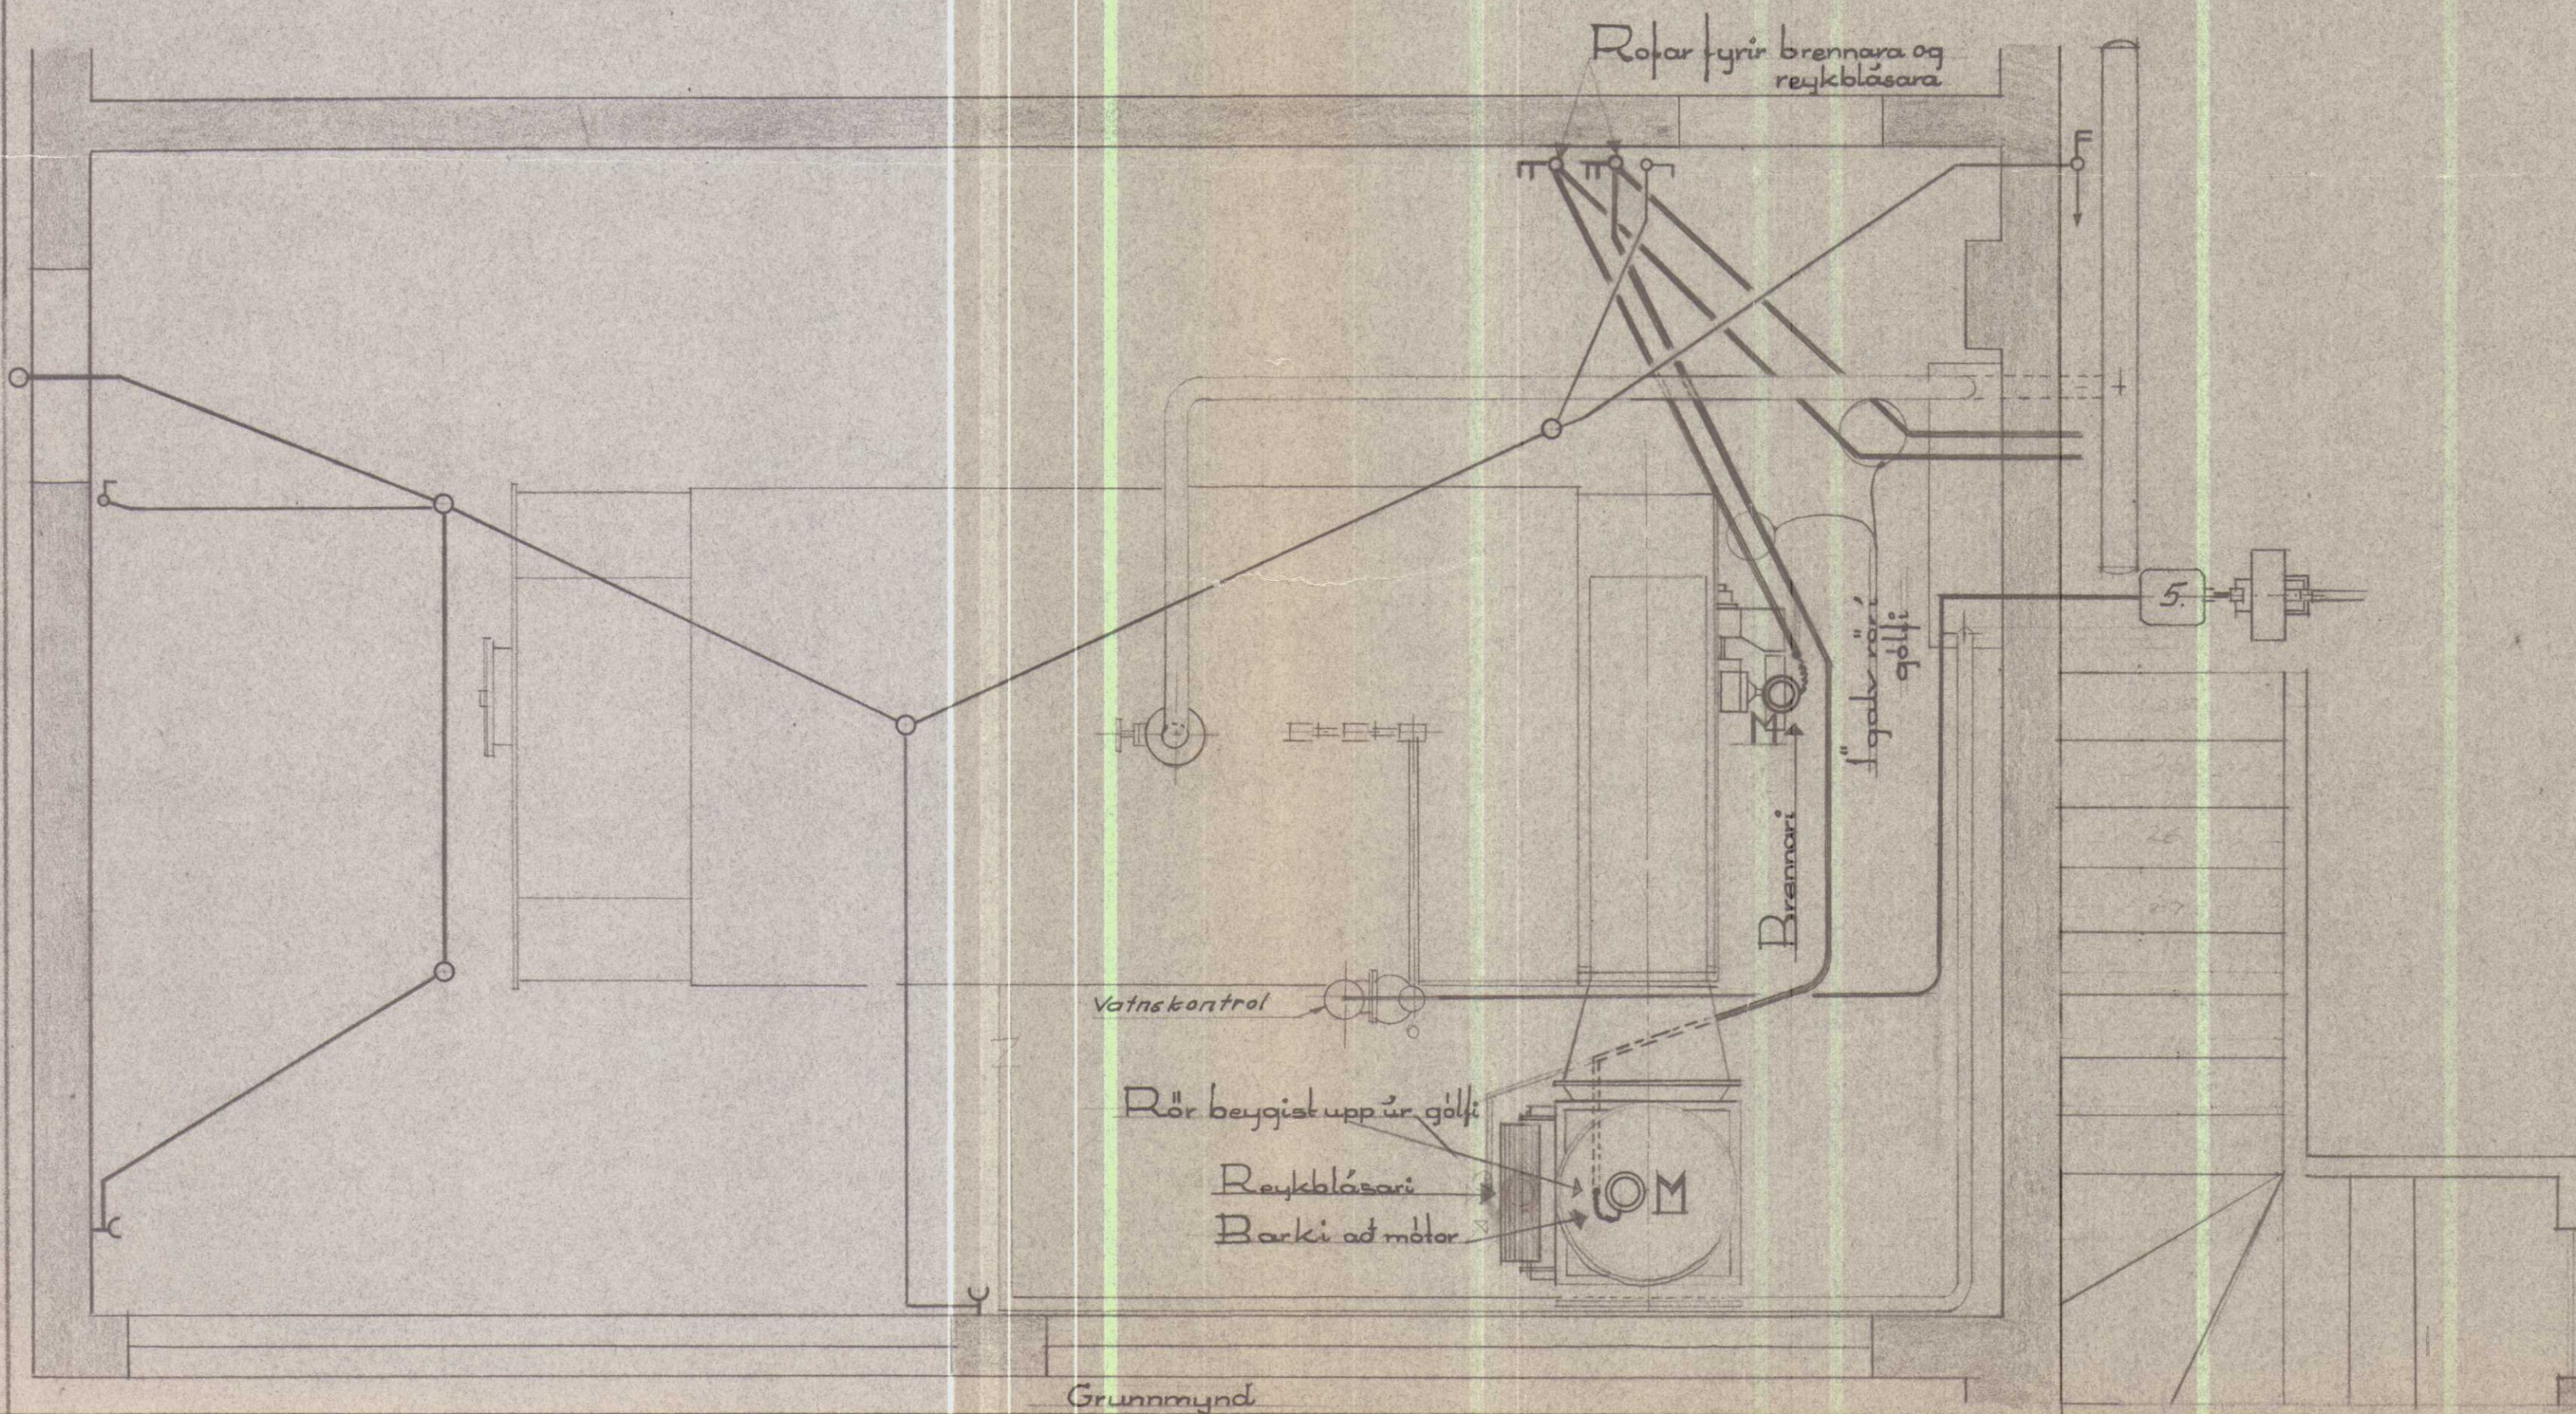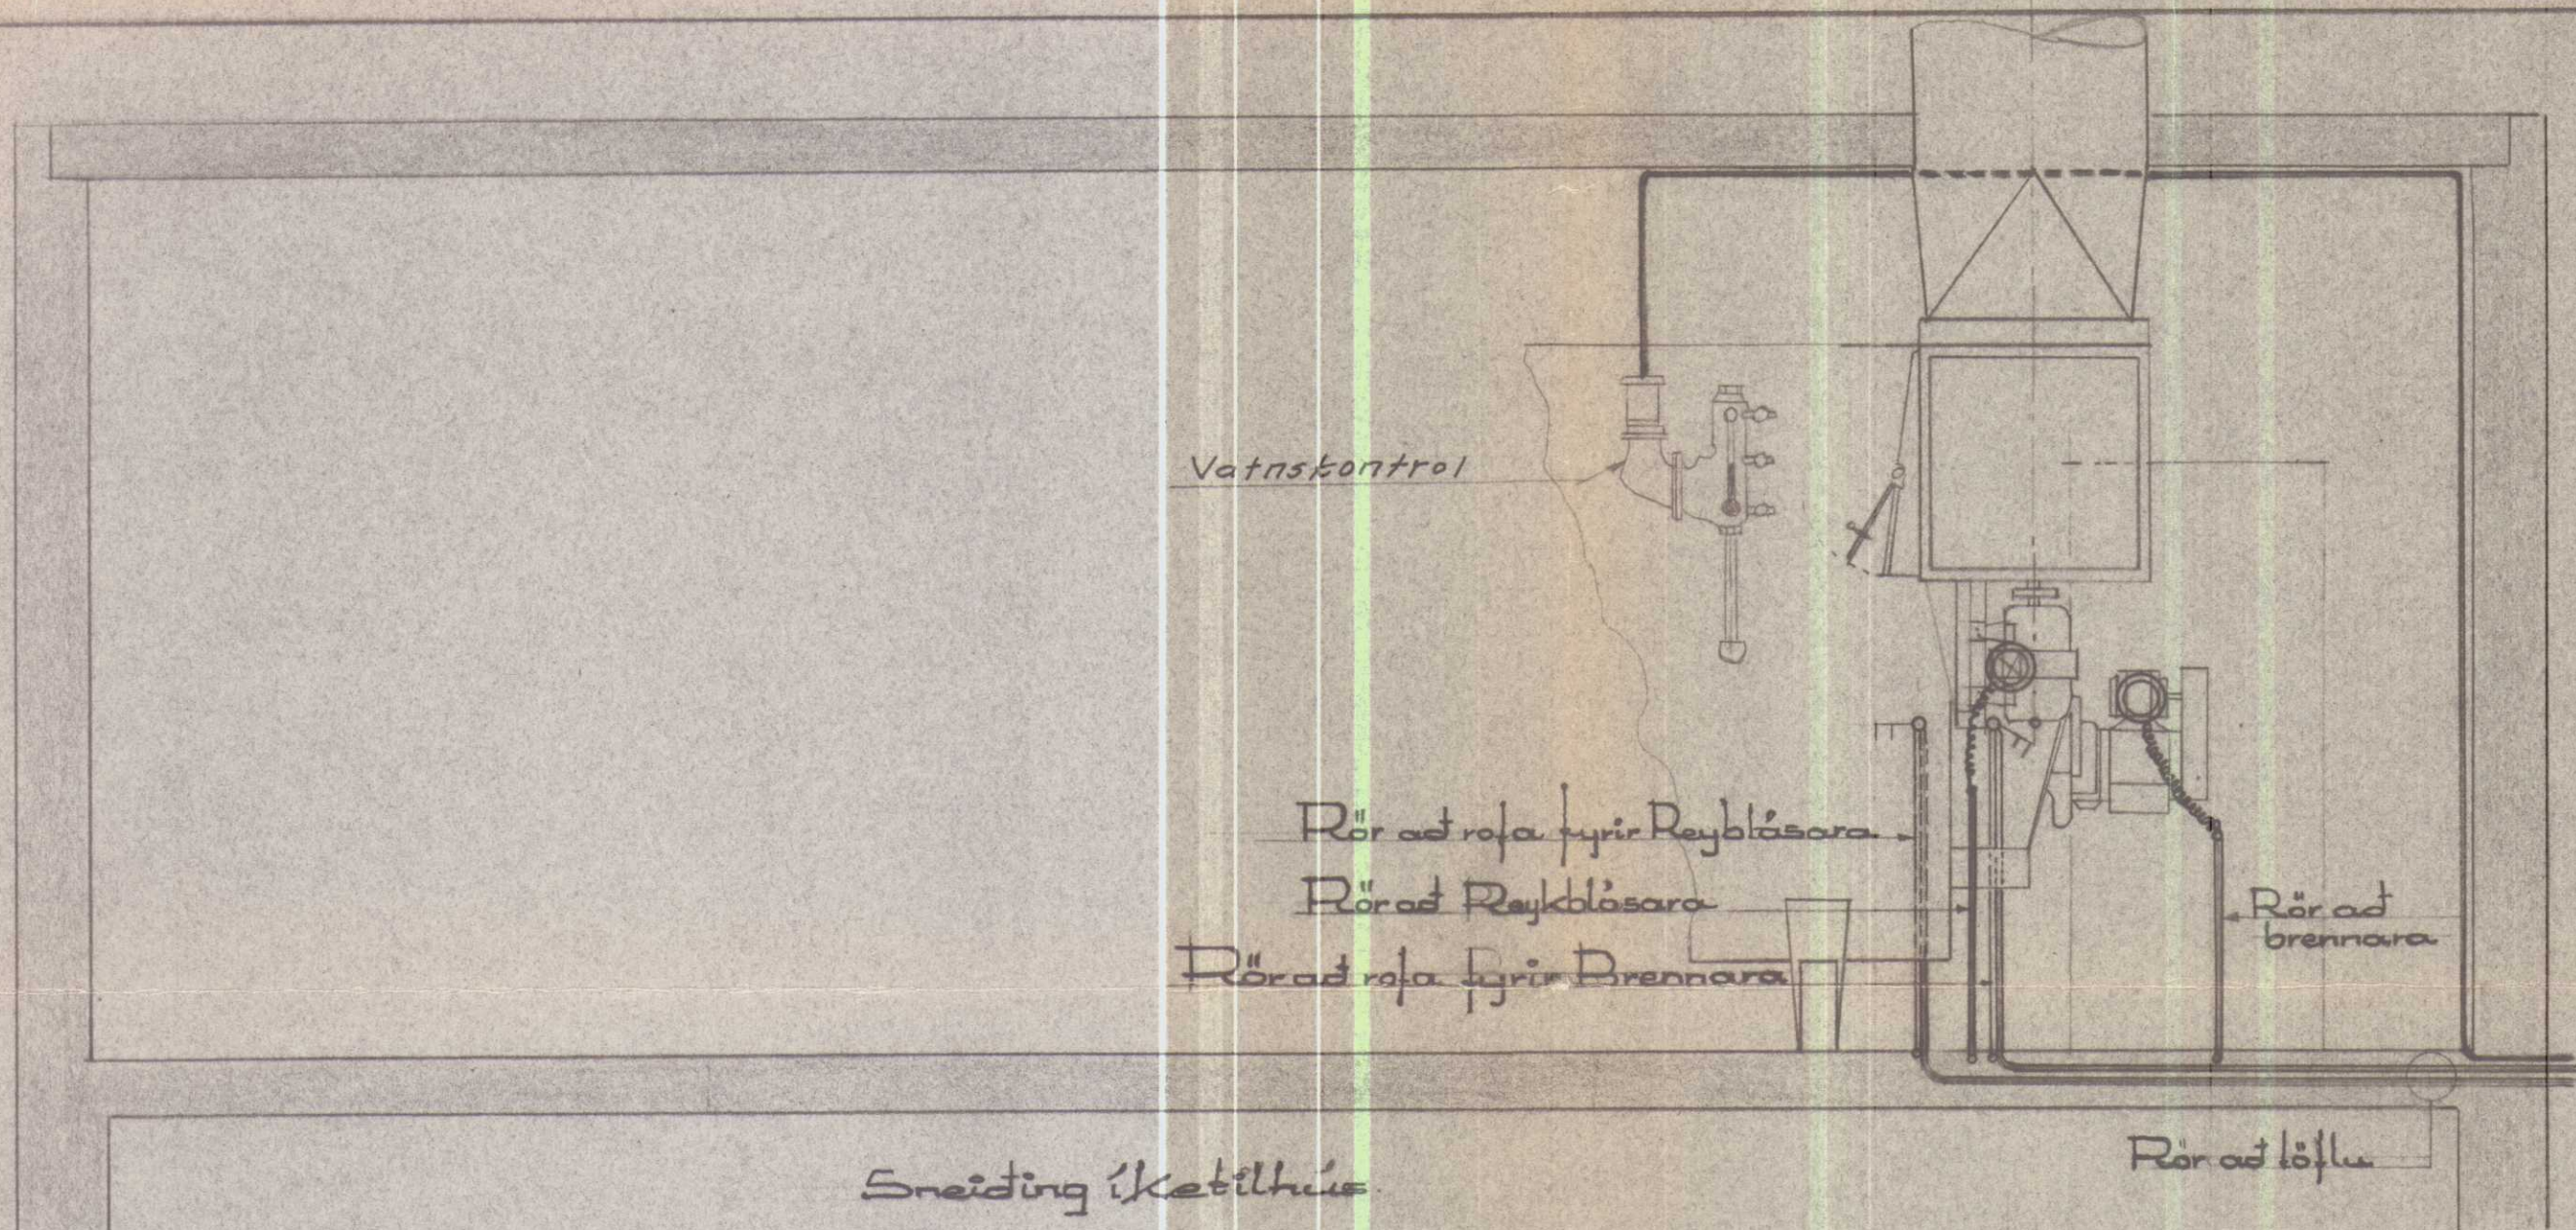


SKANNAD

MIJÓLKURBÚ HVAMMSTANGA.

Royflögn í ketilhúsi

Reykjavík	Maltkv.	Teiknad	Reiknad
1-4-59	1:25.	B. E.	Nr. 09.

Lögnin er aðeins miðað við náralögn í steypu.
Tentar komi 110 cm frá íl. gólfi. Rofar 10.
þar sem tengilásir eru sýndar komi
klassar í steypu. Ef veggur milli kalith.
og vírusalar verður einangraður þá komi
rör þar í annars verði gæð raut í steypu.
Um aðrar lögnir skal hlýta máttari fyrirmæl.

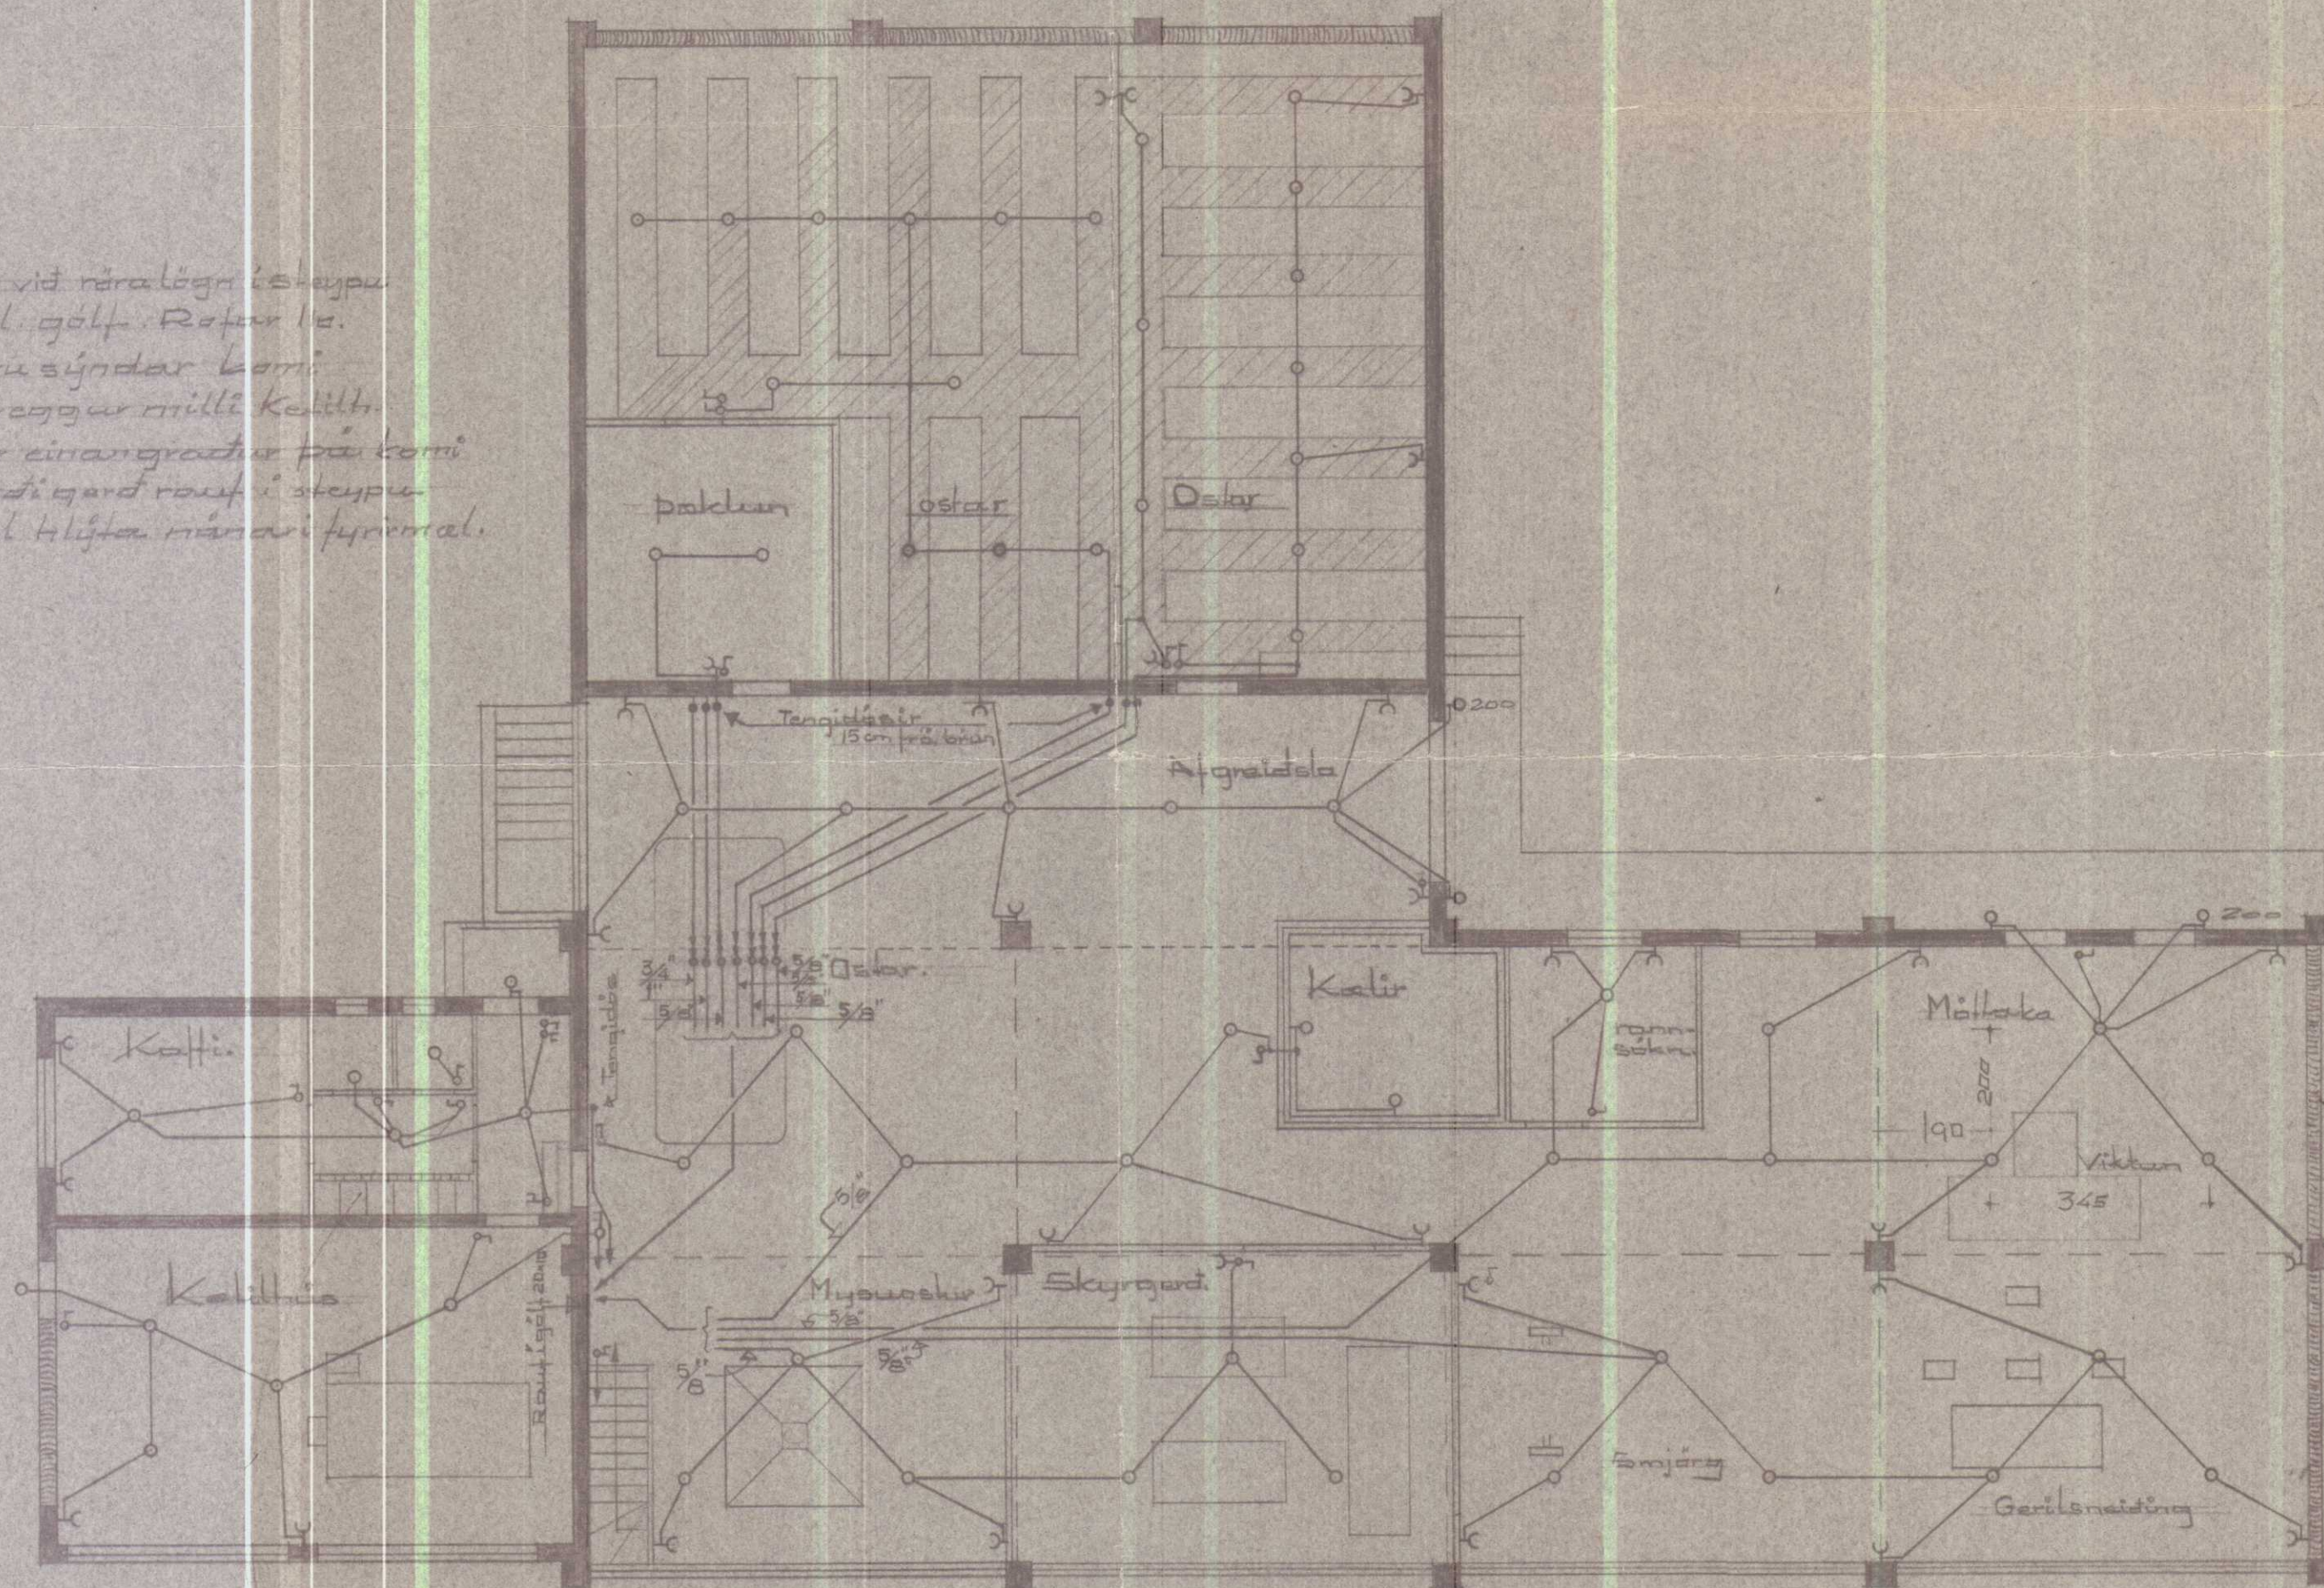

Mjálkurvinnslustæð á Hvammi. Rautlagn.
lagnir. Björn Einarsson Kópav. 12-10-57.
M. 1:100

SKANNAD

Nr. 02.