


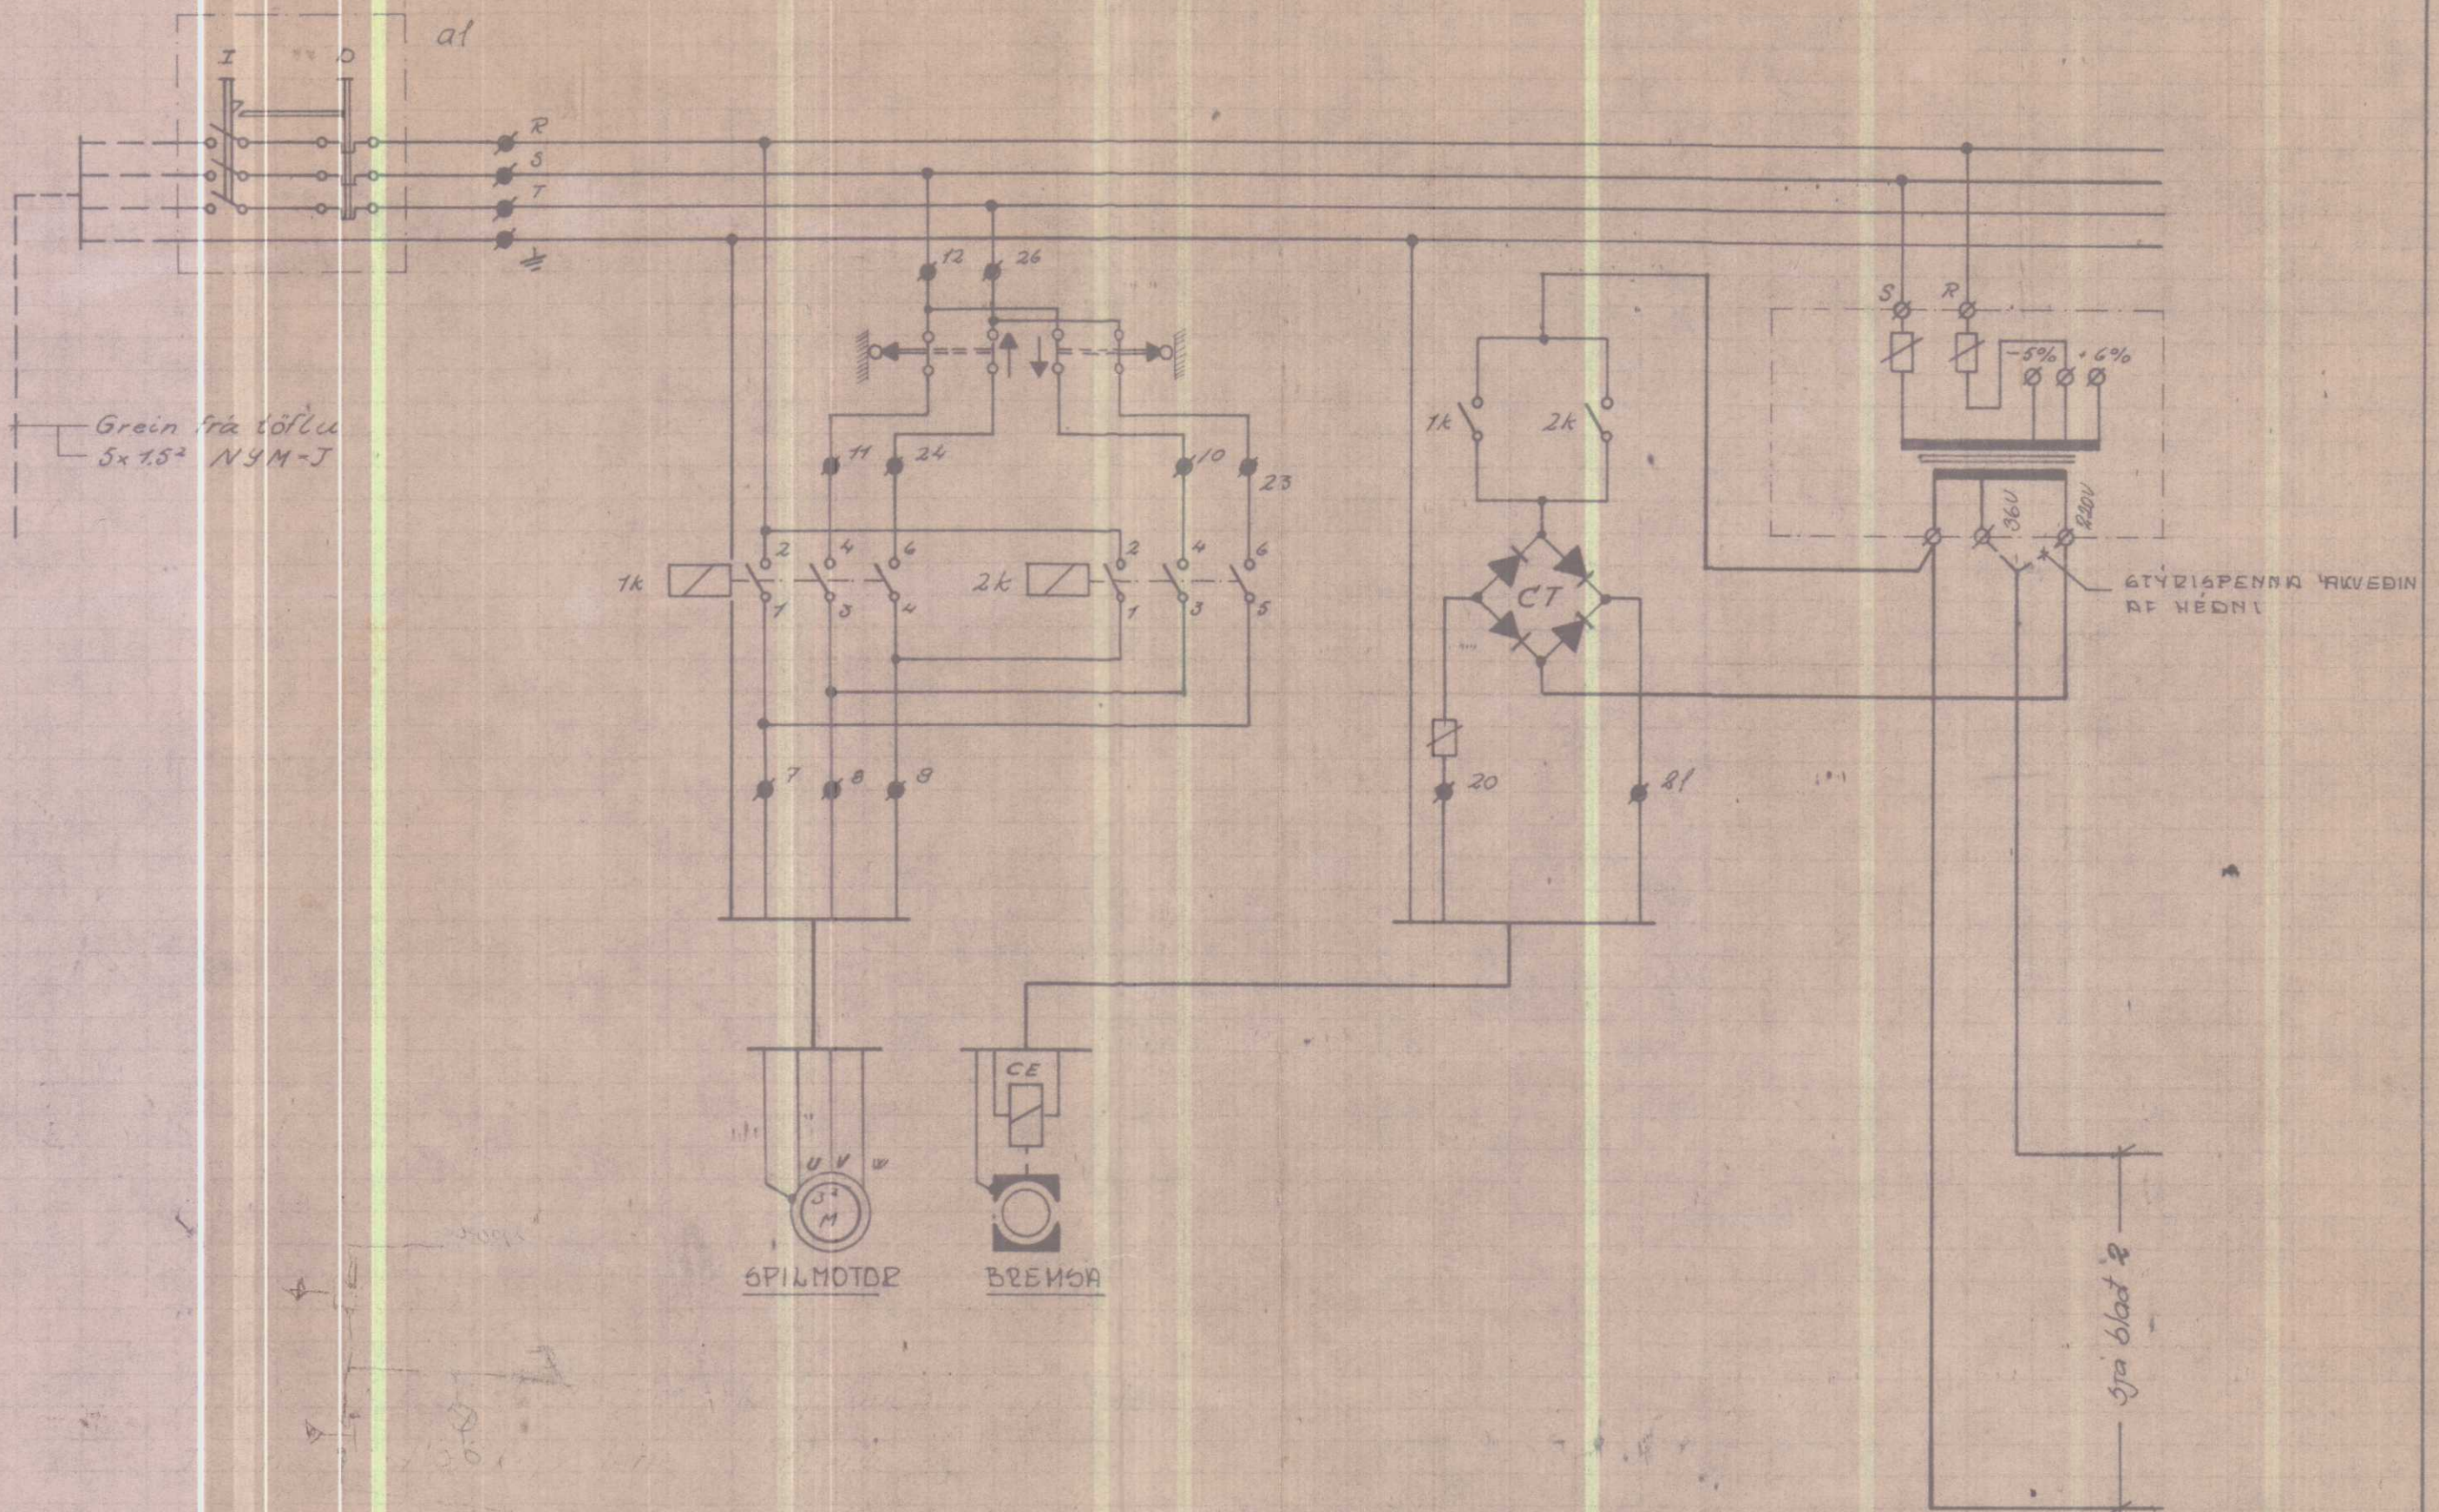


HÖFUÐRÁS FYRIR BALKANAR DIAGRAM No 4962505 HEDINN H/F


TEKNIÐJÓNUSTAN SR
ARMÓLA 1 - REYKJAVÍK - Sími 83944

Nr. 7701

Töl. 1/3
RF. 1/3

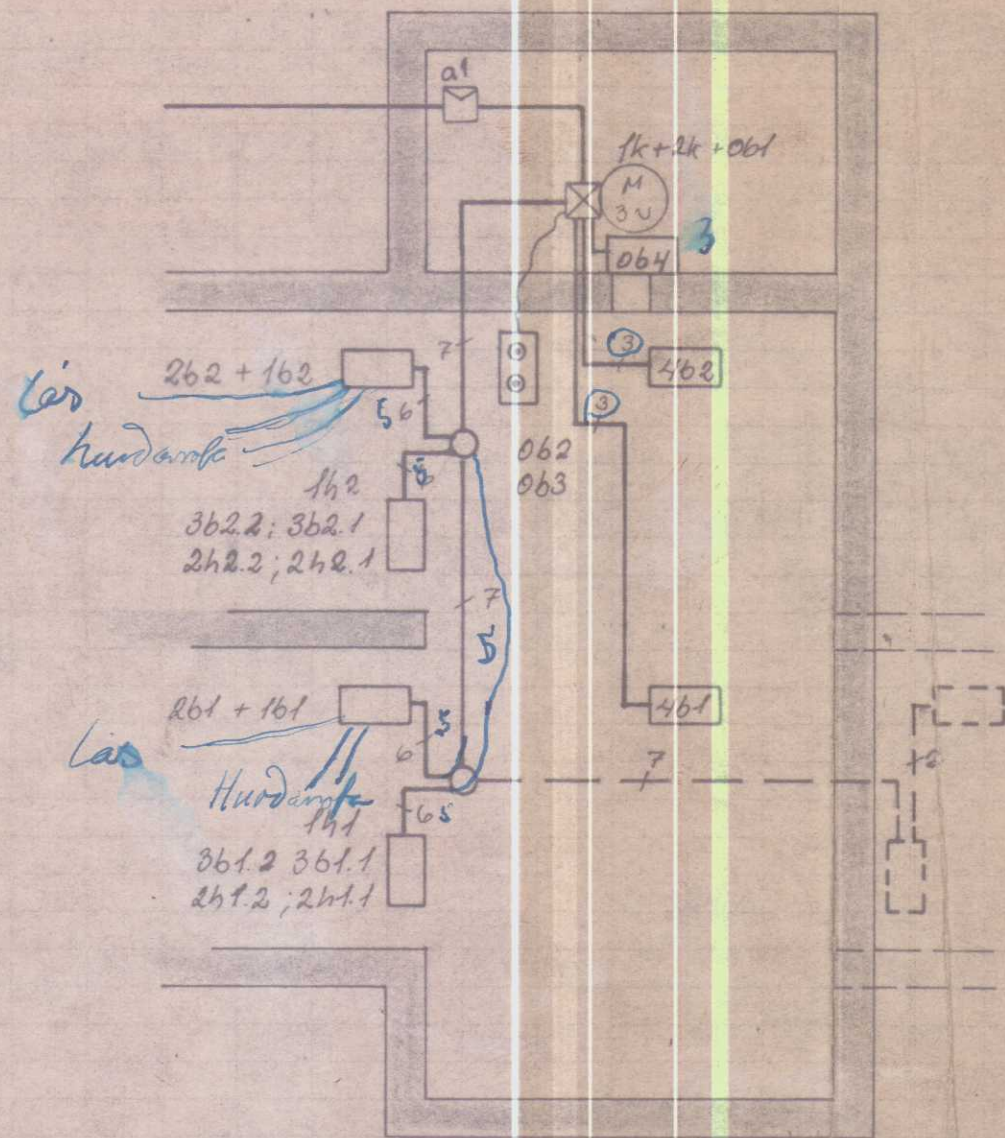

LAGNID

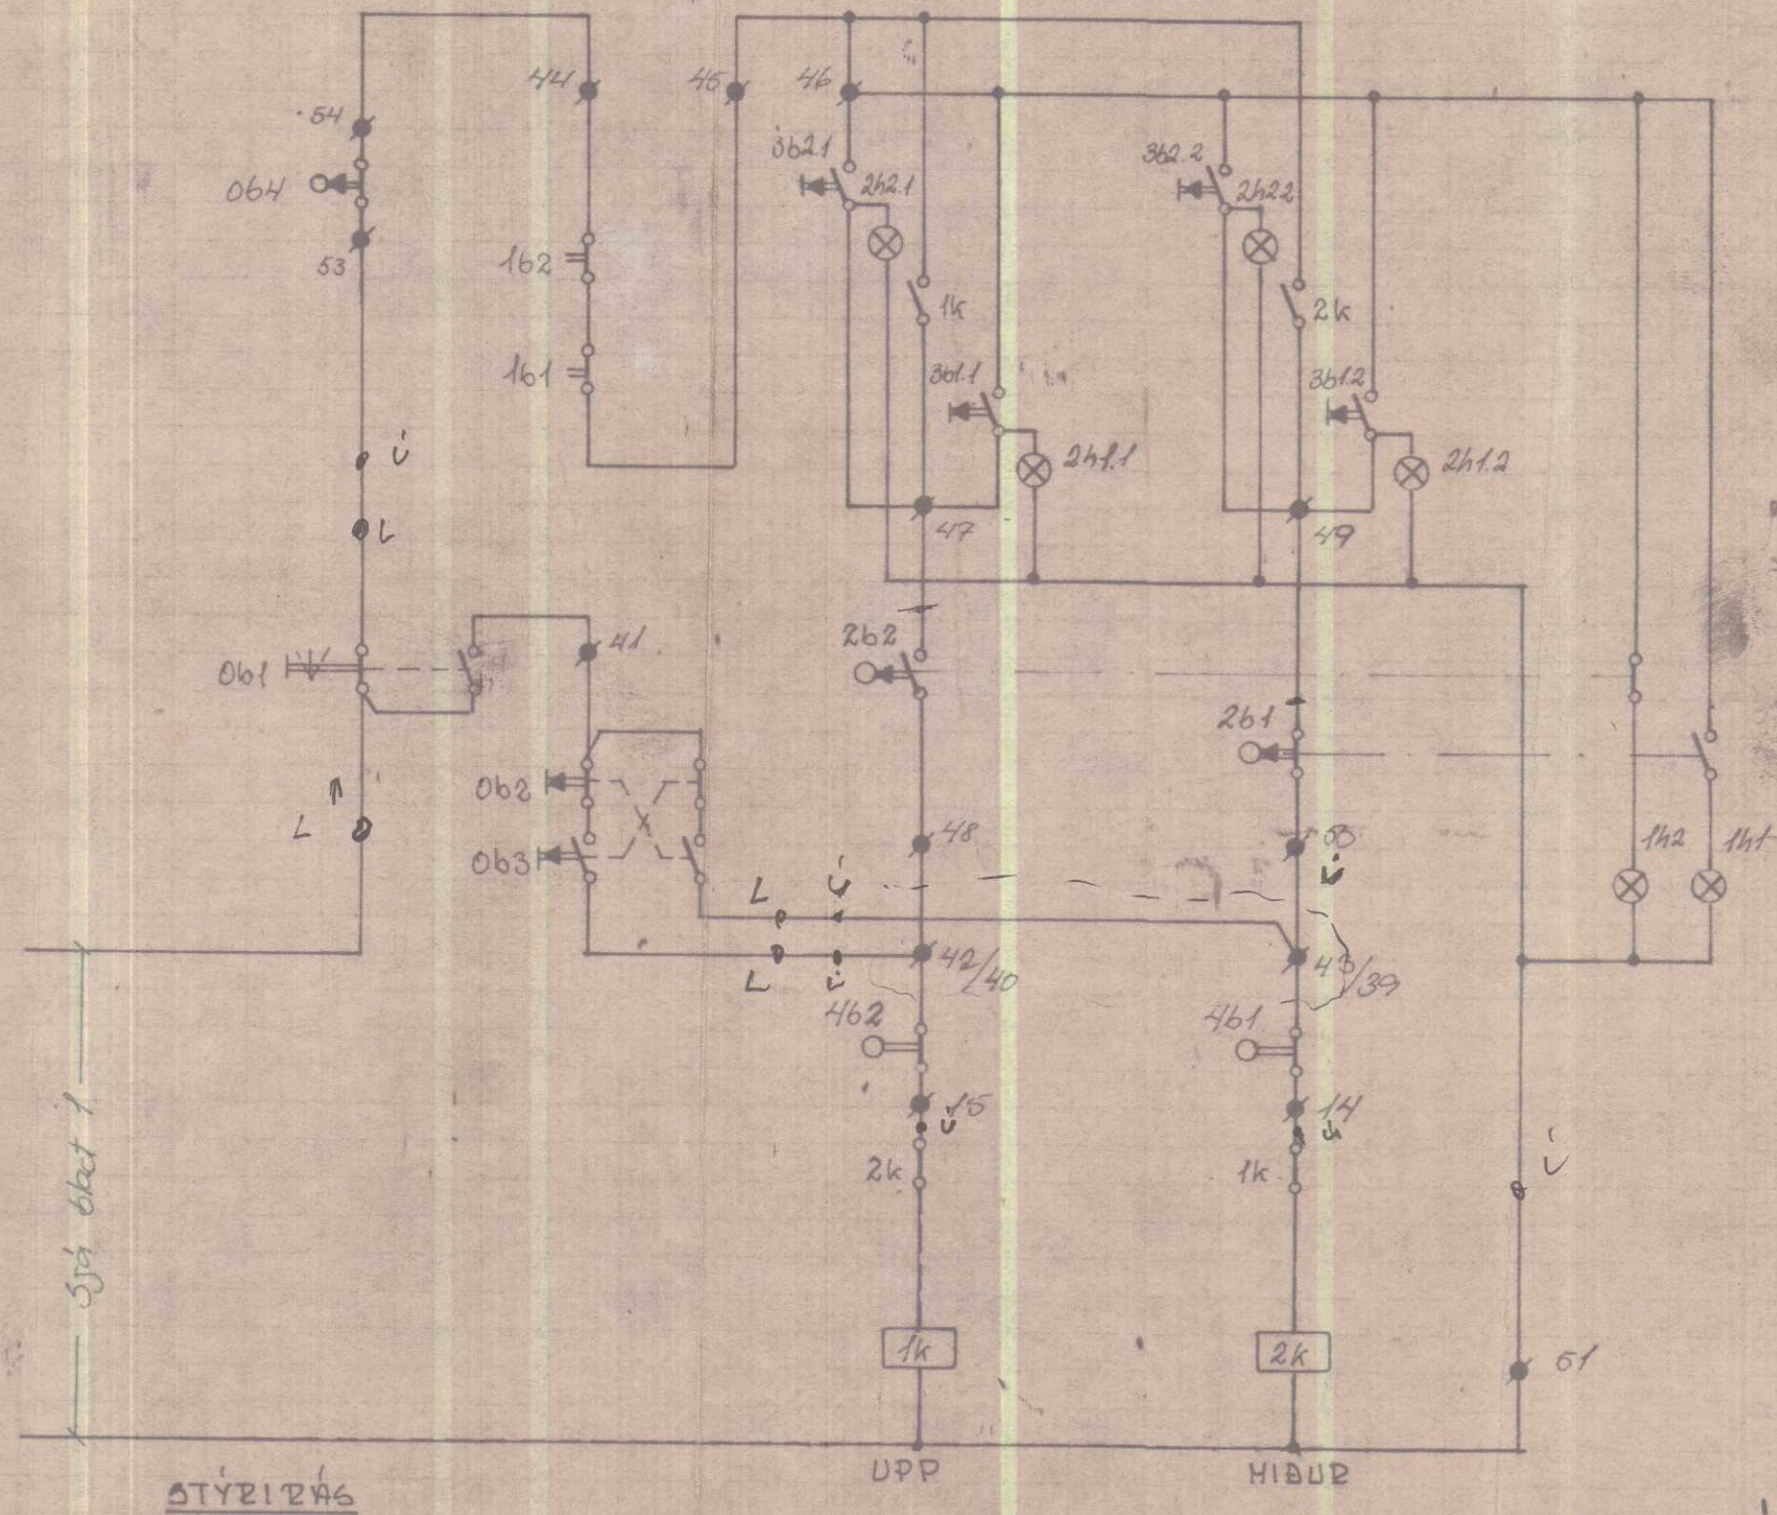



VÖRULYFTA, 2. HÆÐIR

HÉÐINN H/F

TÆKNIBJÓUSTUN SP
ARMILA L. BETKJAVIK

7702


2/3

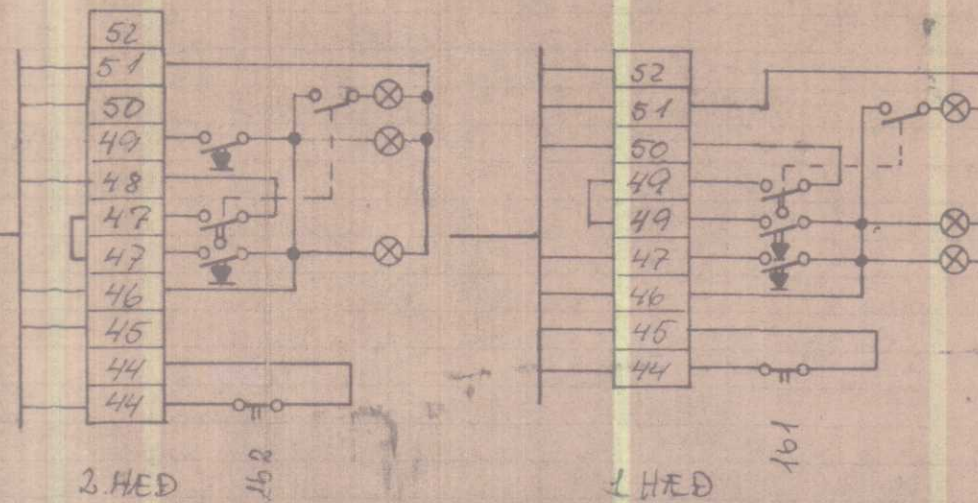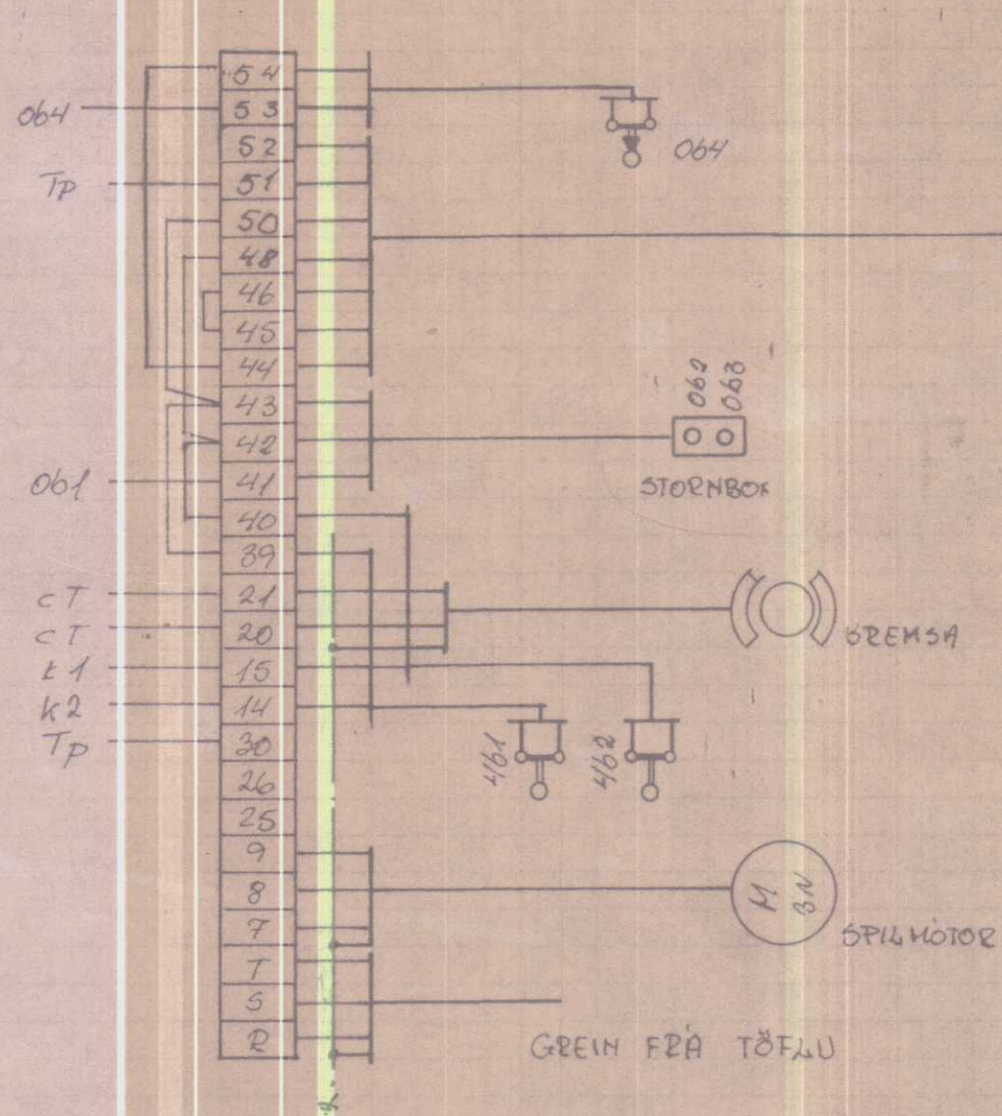

SKÝRINGAR:

HERDI	HEITI	STADSETNING
01	MÓTORFI MED YFIRALAGSVÖRN	VELARÓM
061	VALROFI; DRIFT/VIÐGERÐ	STJÖRNBOX
062; 063	ÞRYSTIHNAPPAR; UPP/NIDUR	STJÖRNBOX
064	VIÐSLITSROFI	STJÖRNBOX
161; 162	HURÐAROFAR	HURÐARLESING
261; 262	HÆÐAROFAR	HURÐARLESING
361; 362	ÞRYSTIHNAPPAR	STJÖRNSTÖÐVAR VÍÐ DYR
461; 462	HARKROFAR; HÁMAR/LÁGMAR	LYFTUSTÖCK
1h1; 1h2	GAUMHJÖS; LYFTA Á STAÐNUM	STJÖRNSTÖÐ VÍÐ DYR
2h1; 2h2	GAUMHJÖS; LYFTA Á FÆÐ	STJÖRNSTÖÐ VÍÐ DYR

TENGILIÐI; VÖRDLYFTA 2. HÆÐ

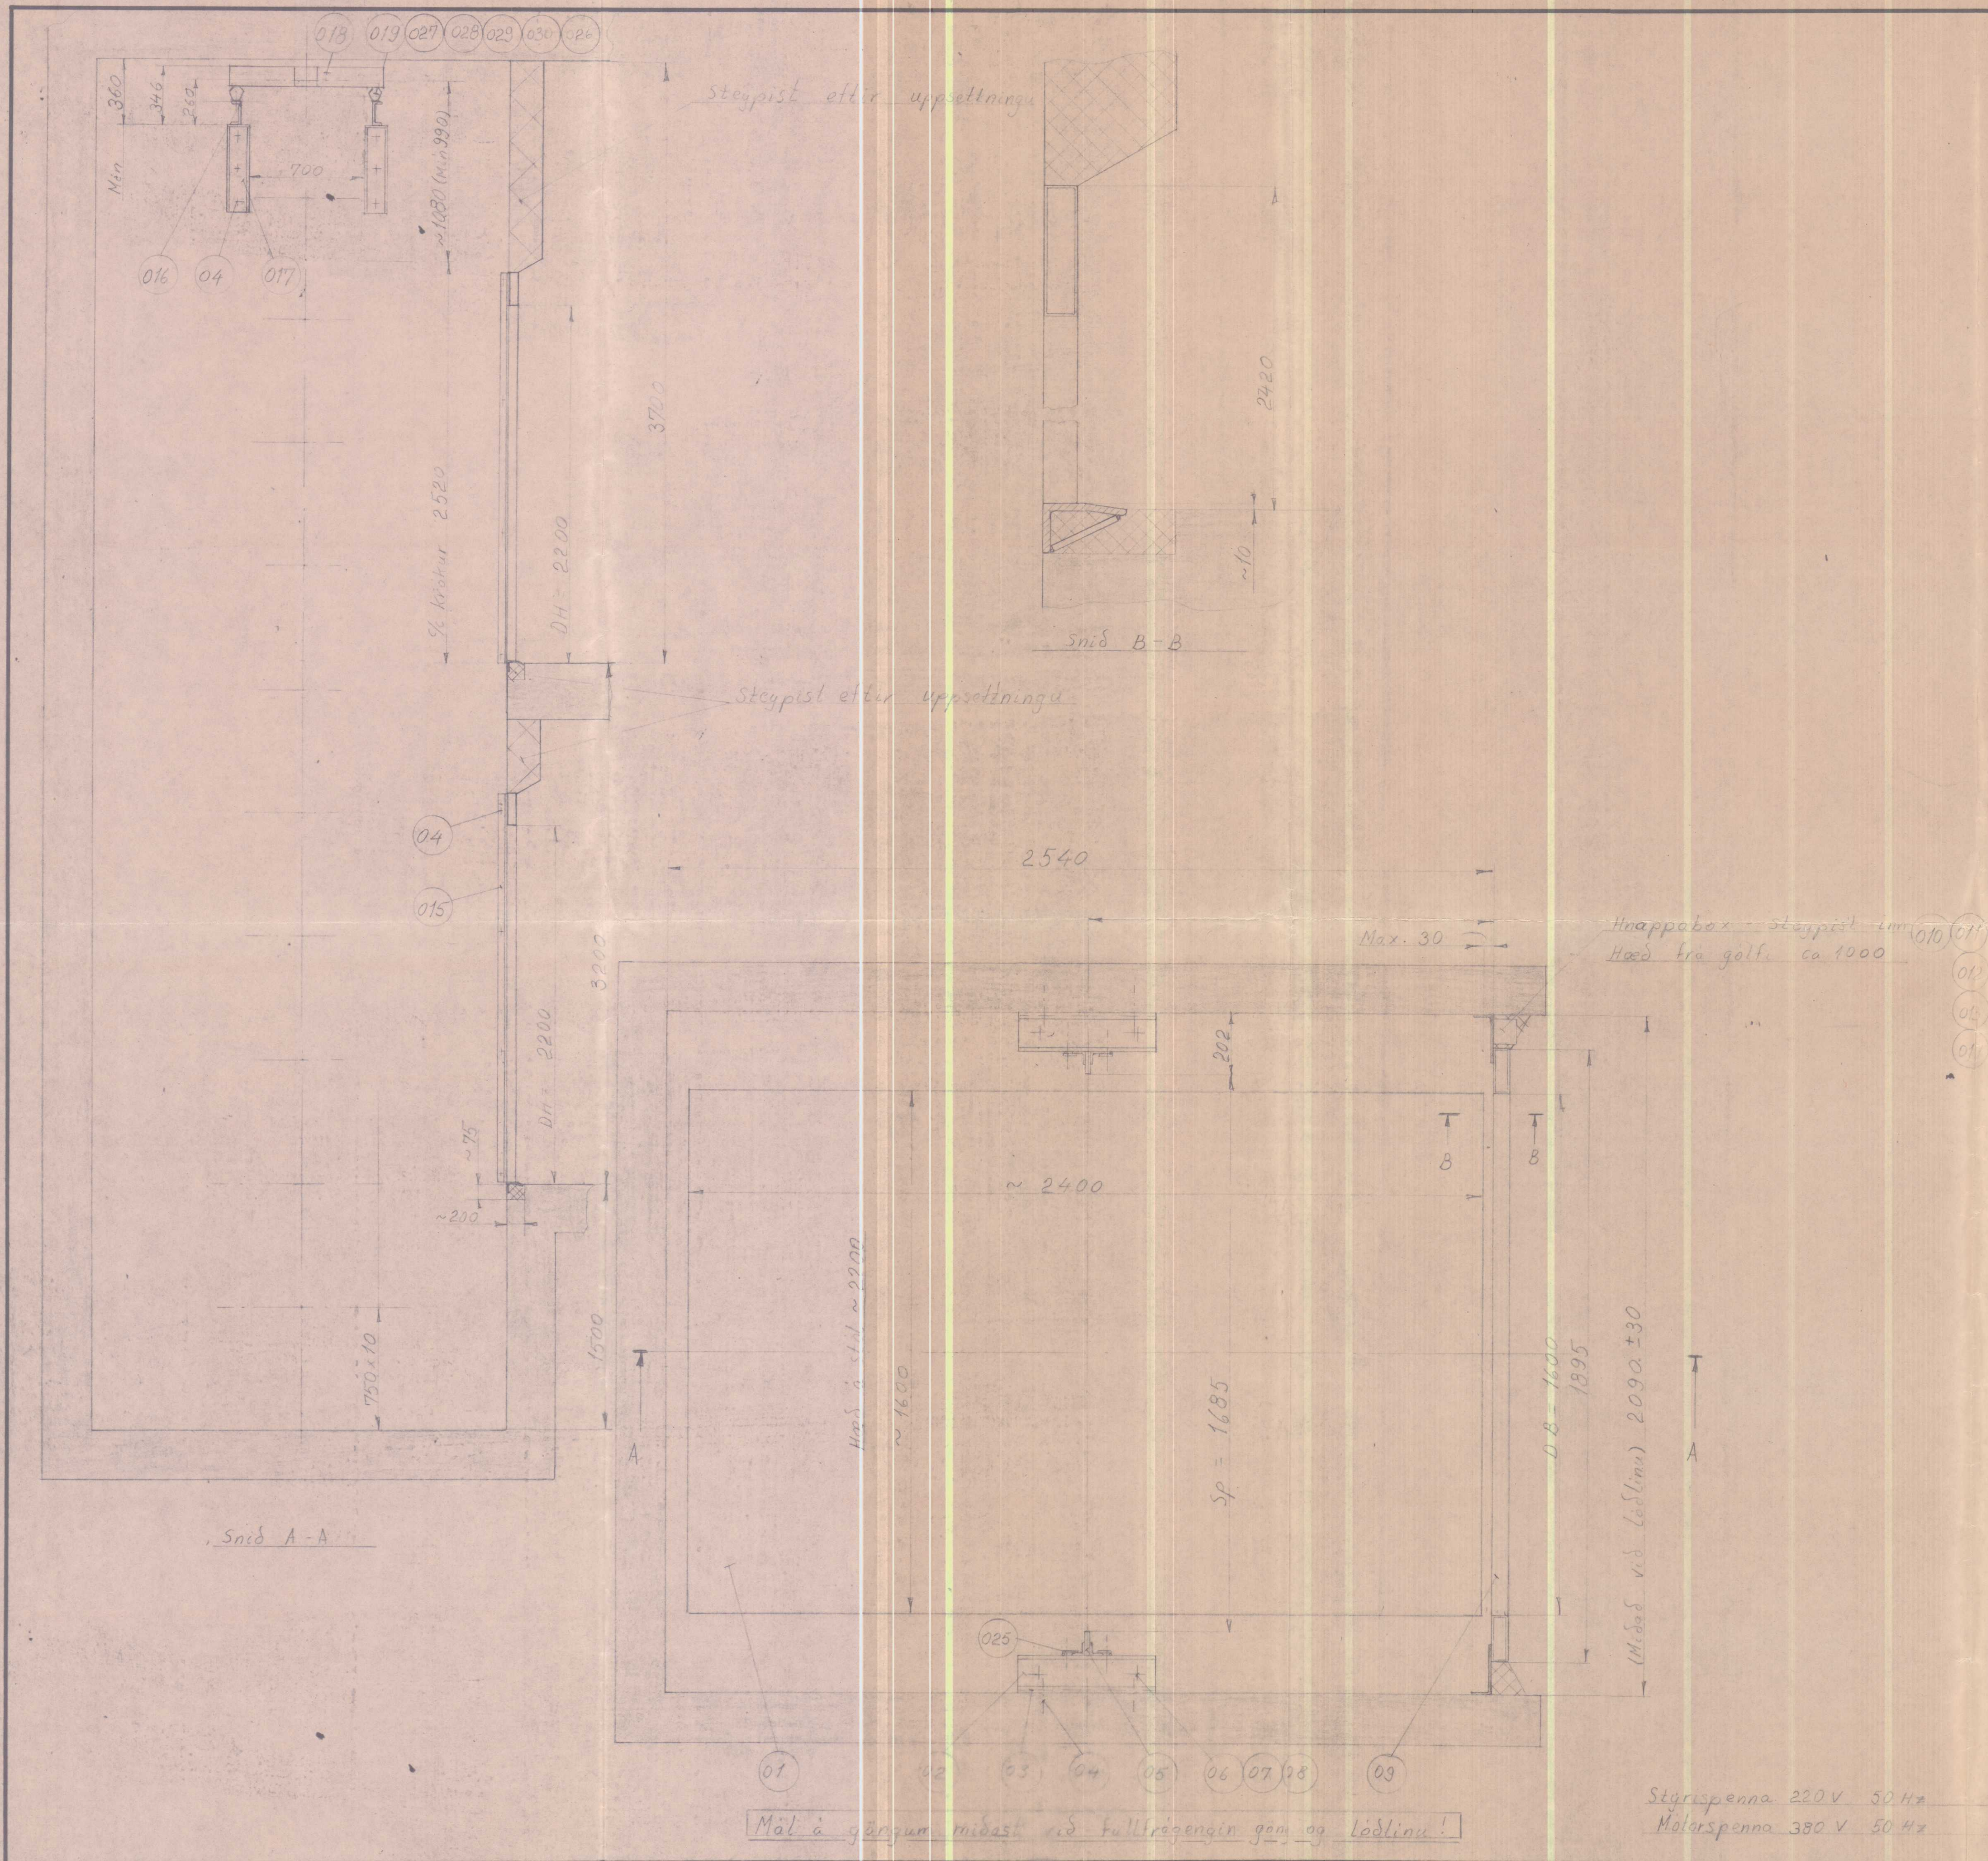

2	Rofi (hæðaröfi)	AGM 6F-3 +	Festiskrufur				
1	Rofi (virkid)	AGM 6T +	Festiskrufur				
4	Rofi	030	M20				
4	Skrafa	029	F.M20				
4	Skrafa misbreidd	028	F.M20				
4	Bolti	027	M20x60				
40	Bolti	026	M8x20				
42	Klemma flötra	025					
1	Rofi m.hugi	024	CH 16 4,5 kW	-380 V			
3	Rofi CH6-220V	023	Danfoss				
2	Rofi CH 16-220V	022	Danfoss				
2	Stalli 2000 kg	021					
1	Tölin	020	T0951				
10	Höfupúsi	019	6 MP 50				
1	Upphengi	018	Ly-11143SP				
1	Burðarstútti	017	Ly-11143SP				
2	Burðarstútti	016	U-140 Ly-11143SP	43 Sp-3 (L=2070)			
6	Festivirkill	015	L-50x150x3 L=2000				
30	Strúfur	014	Eyri hnappastútti				
2	Hnappur - gálar	013	St 614240DC-ASE 4				
2	Hnappur - fagur	012	St 614240DA-ASE 1				
2	Hnappastútti	011					
2	Hnappastútti	010	KA-10477				
2	Hnappastútti	009	R-PP Ly-11225				
30	Skafa	008	St 13				
30	Rofi	007	M12				
30	Bolti	006	M12x40				
2	Leibari	005	St-10007	N=20 L=7600			
30	Muraltíli	004	Torrip	M12x135			
30	Veggfesting	003	Ly-11145-2				
30	Leibarafesting	002	Ly-11145-1				
1	Stáli	001	R-fr (St255)				
Fjöldi	Heiti	Nr.	Etni	Teikn. nr.	Skeld Módelnr.	Athugasemd	Blad
1	26.679 sp. upph.						
Bygnd	Mjolkursanlag Hvanntunga	Mkv. 1:20	Dags. 25.4.79				
	Vorulatla 2000 kg	1:10	Teikn. f.H.				
	Brady 8 m/min	1:5	Ath.				
Verknúmer	Notist fyrir	Teikn. nr.	Notist				
		Ly-11136					