



Samþ. Des 2002
 R. H. Stef.

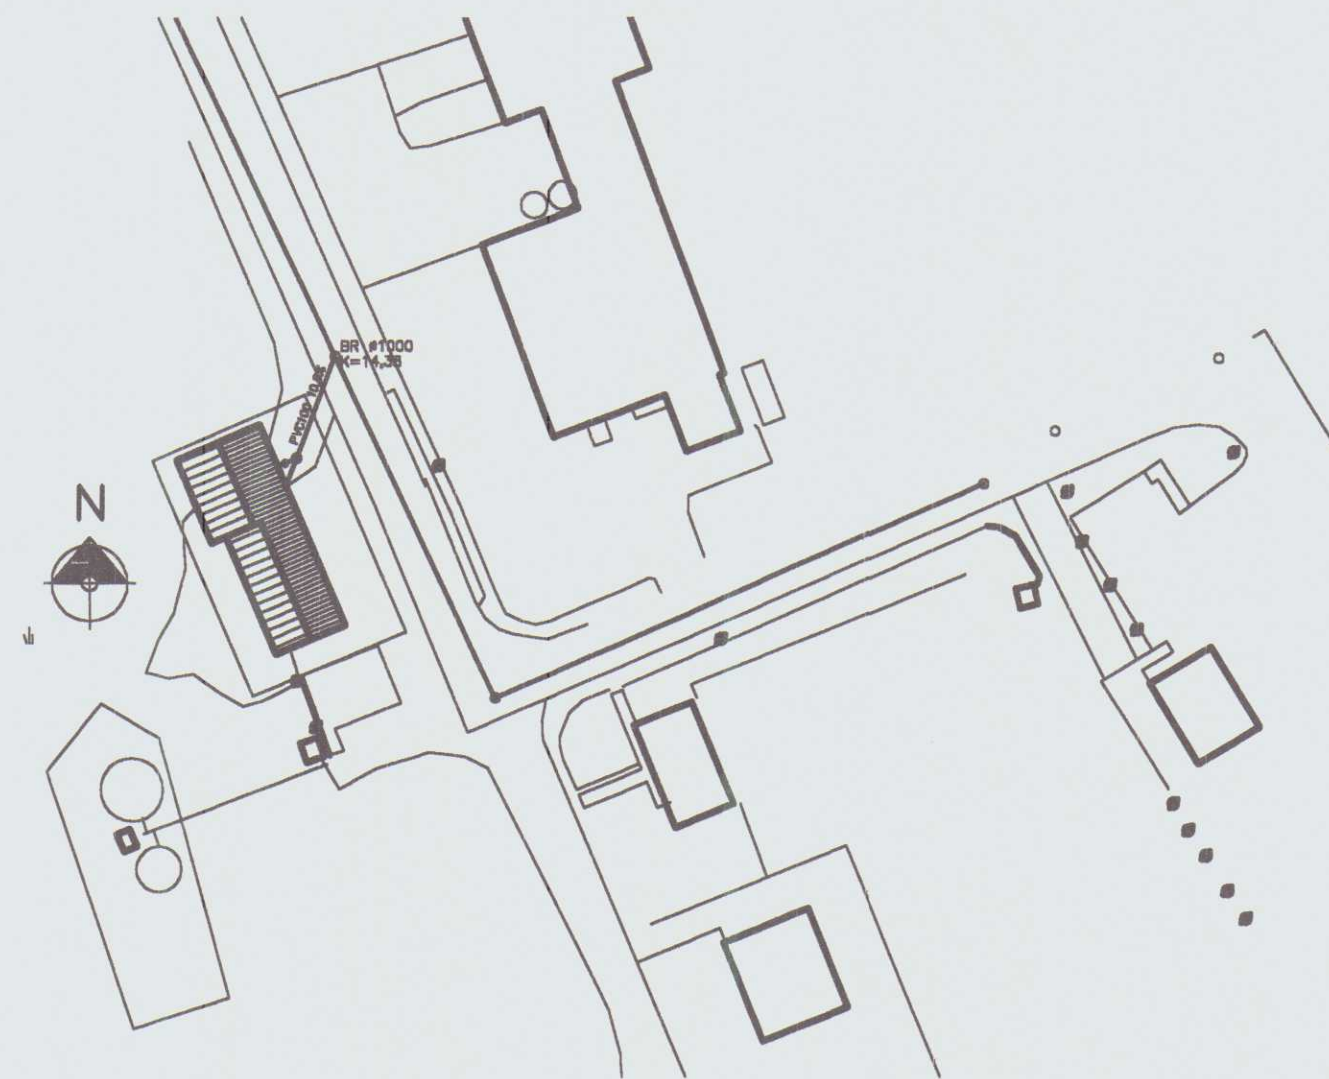

AFSTÖÐUMYND MKV. 1:1000

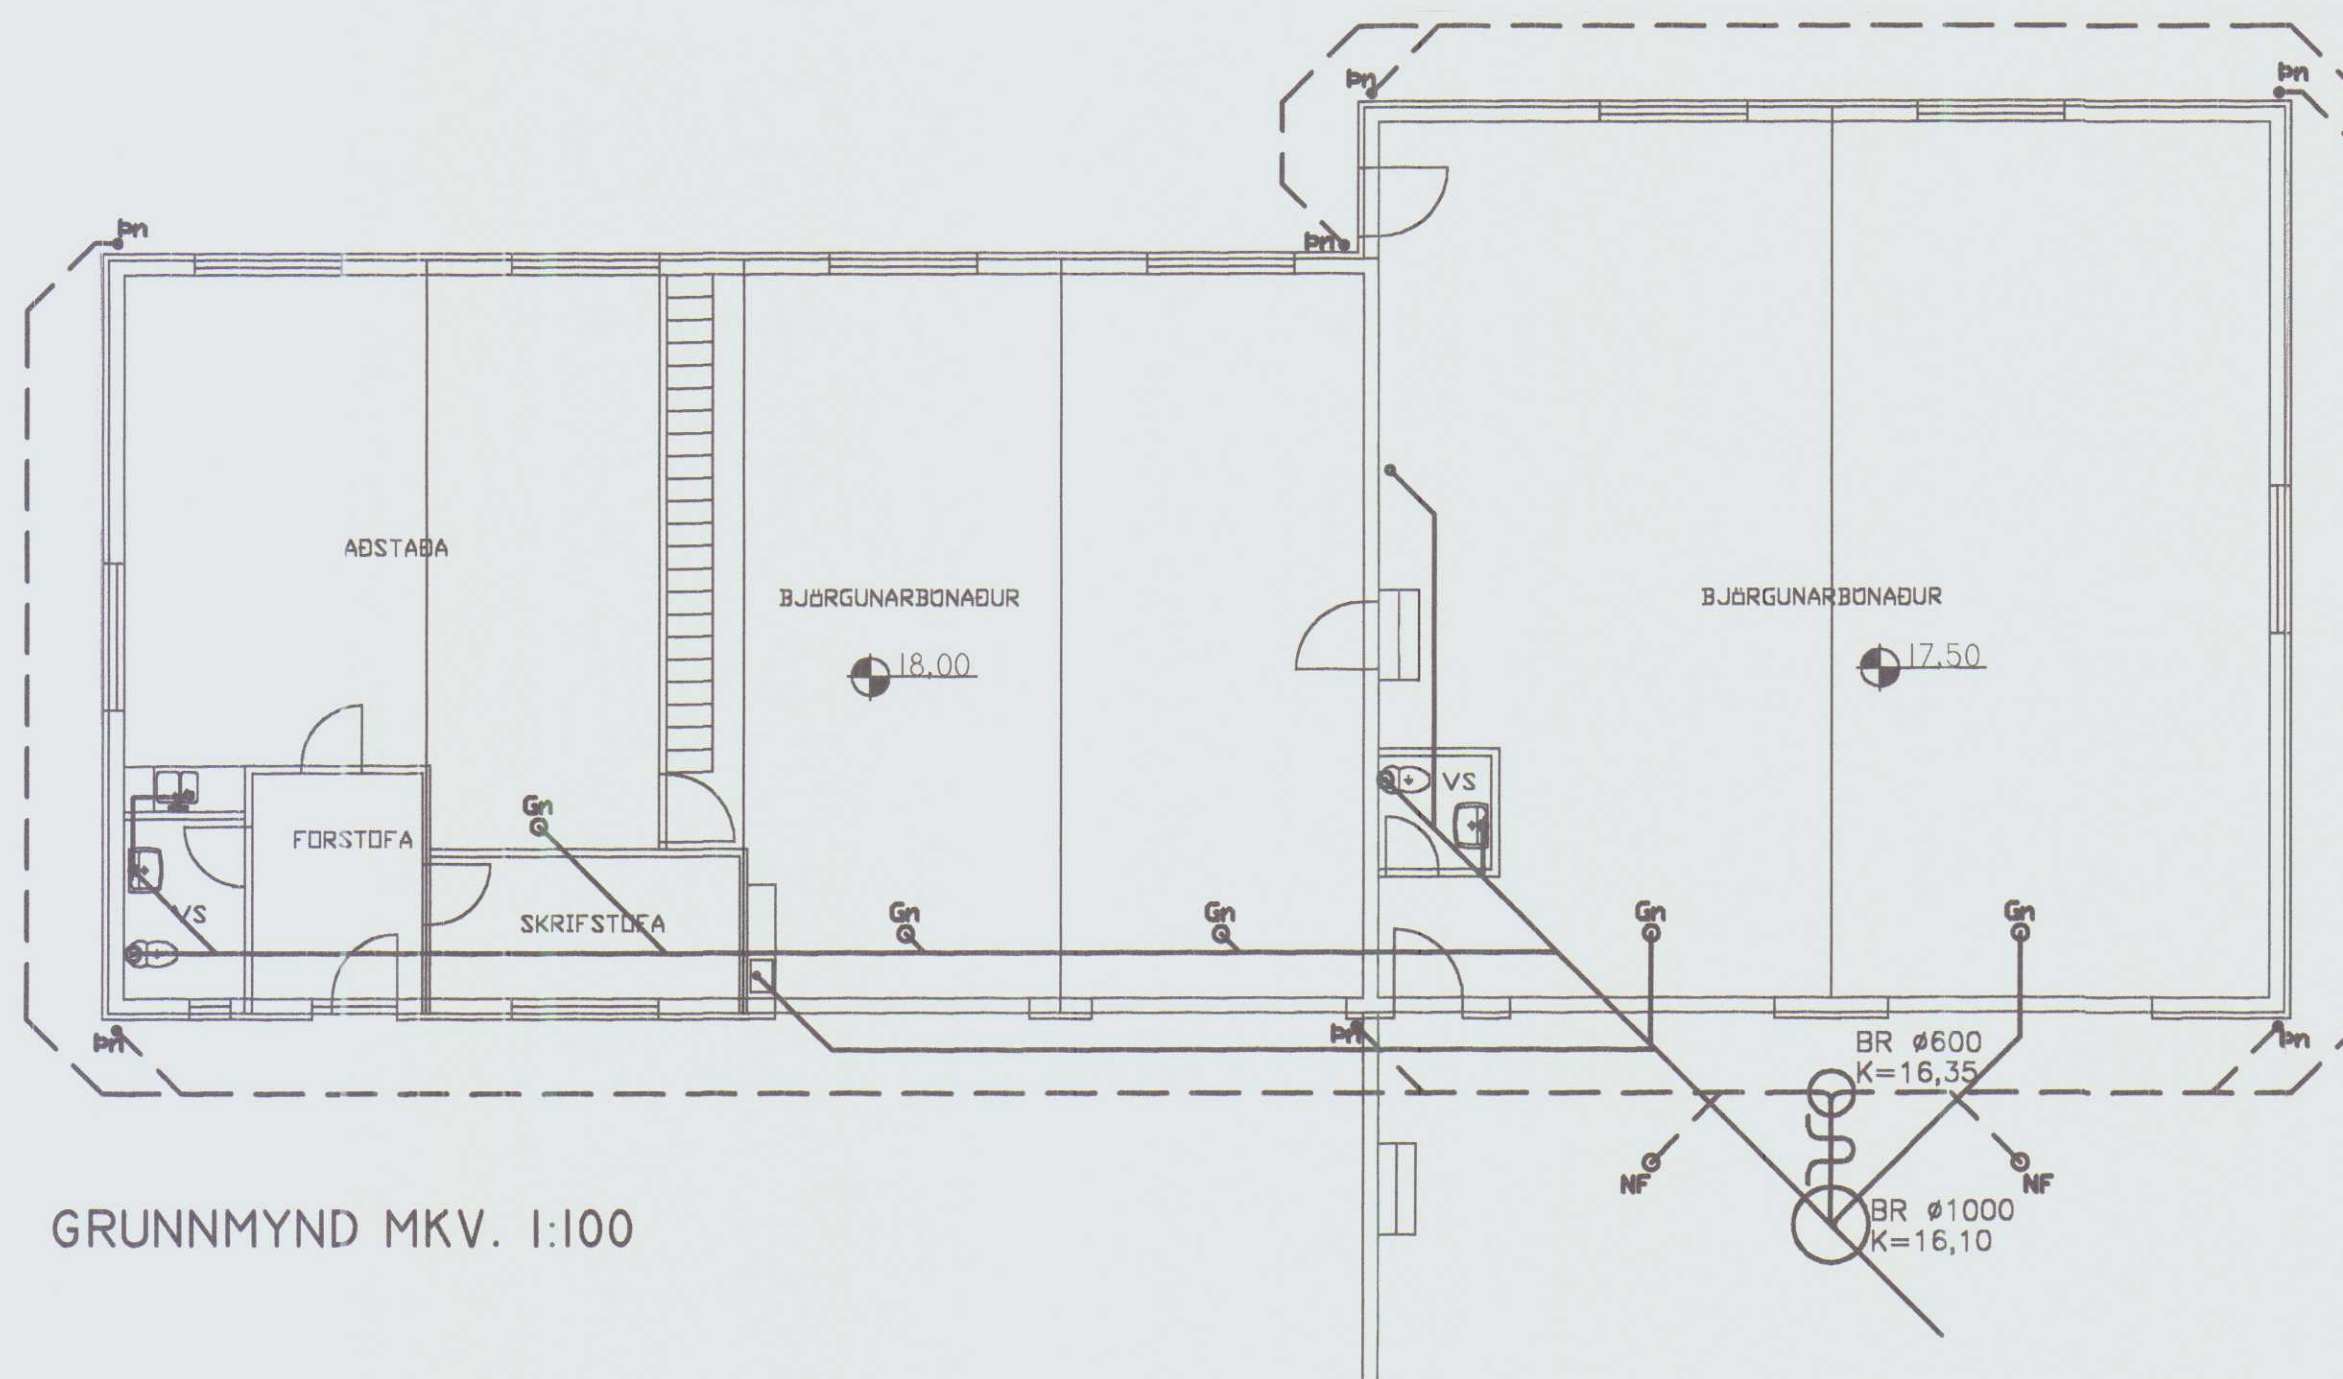

GRUNNMYND MKV. 1:100

SKÝRINGAR


— Frárennslisögn 100mm PVC,
 20 a/aa nema annars sé getið.
 - - - Jarðvatnslögn 100mm PVC.
 5 a/aa nema annars sé getið.

U Vatnslás á lögn.

— Gegnumstreymisniðurfall.


Göt 1 sökkla fyrir frárennslislagnir eru 300x300
 Kötur eru ekki mældir, en ákvarðaðir út frá
 hönnunarforsendum götu.

HÚNABRAUT 30 HVAMMSTANGA	MÆLIKV. 1:100 1:1000
FRÁRENNSLISÖGN	SAMP. JAGSETN 29. 10. 2002
RÁÐBARDUR SF. RÁÐGJÖF OG VERKFRÆÐISJÓNUSTA SÍMAR: 455 2511 OG 451 2797. FAX: 455 2509	TEIKNING NR. HB30111

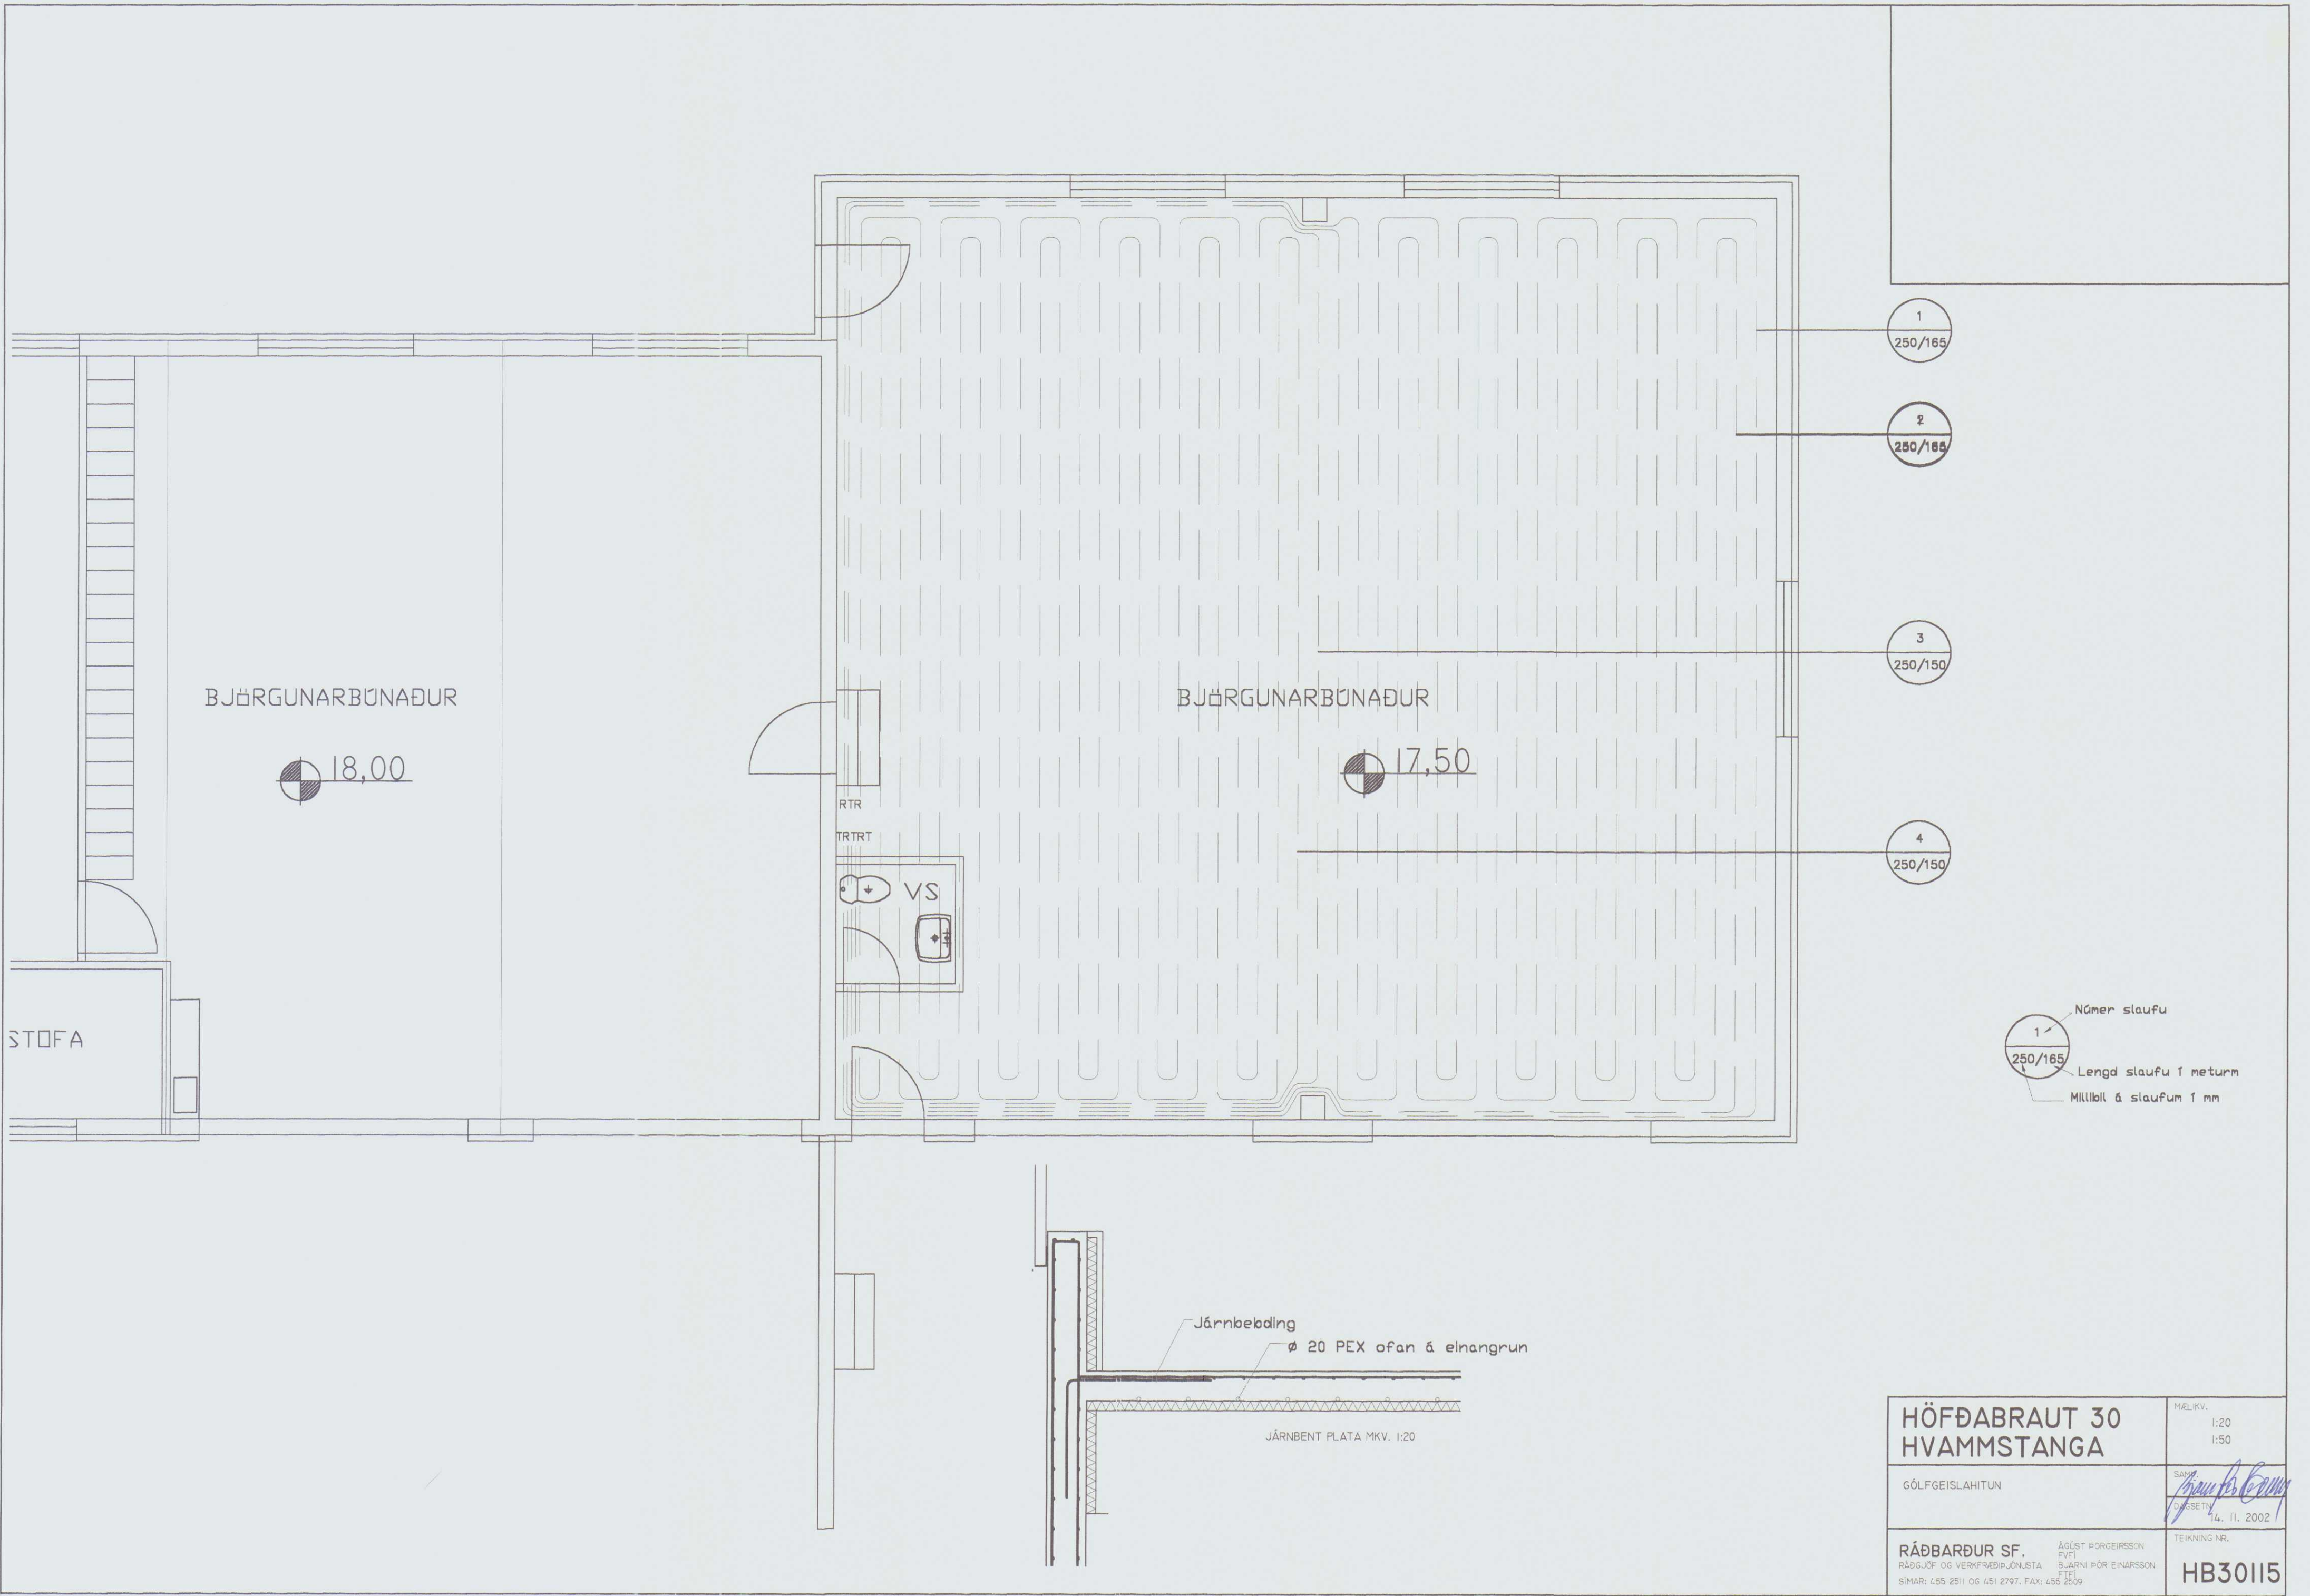

HÖFÐABRAUT 30 HVAMMSTANGA		MÆLIKV. 1:20 1:50
GÖLFGEISLAHITUN		SAMM. 14. 11. 2002
RÁÐBARDUR SF. RÁÐGJÖF OG VERNFRÆÐJÓNUSTA SÍMAR: 455 2511 OG 451 2797. FAX: 455 2509		TEIKNING NR. HB30115

Jan P. Des 2002
H. Stef.

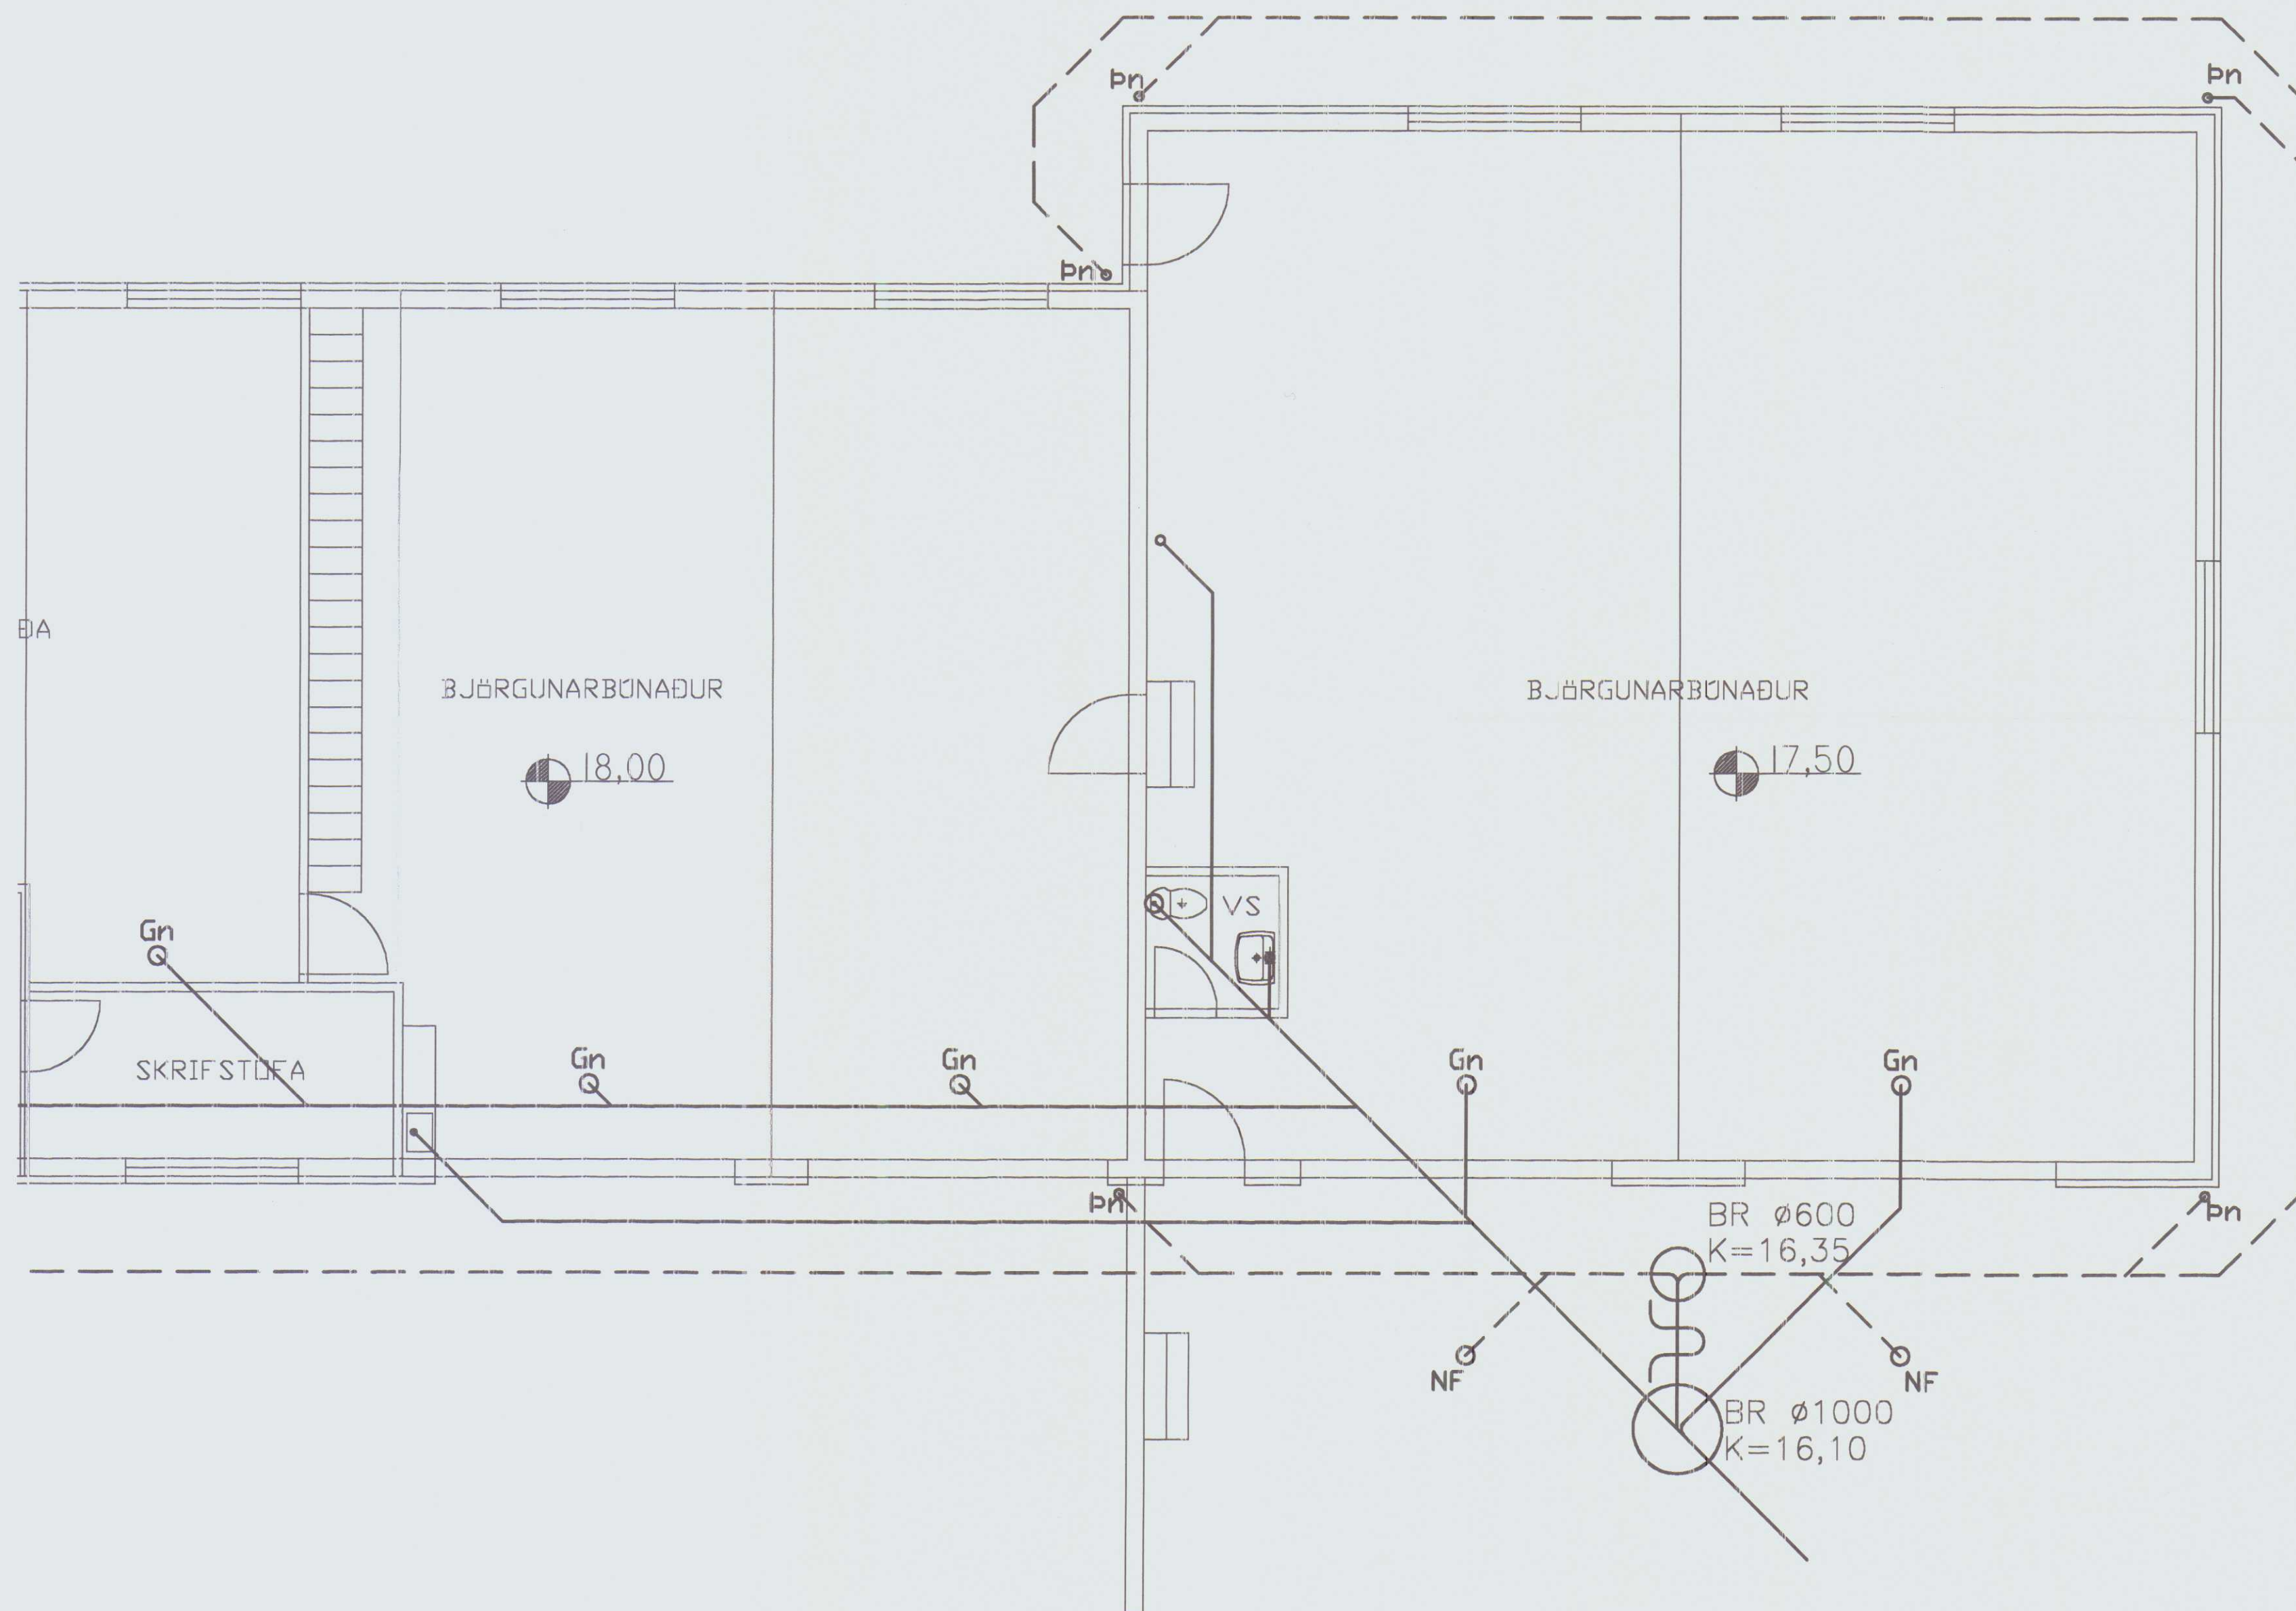

SKÝRINGAR

- Frærennislögn 100mm PVC,
20 a/aa nema annars sé getið.
- Jarðvatnslögn 100mm PVC.
5 a/aa nema annars sé getið.
- U Vatnslás á lögn.
- Gegnumstreymisniðurfali.

Göt í sökkla fyrir frærennislagnir eru 300x300
Kötur eru ekki mældir, en ákvarðaðir út frá
hönnunarforsendum götu.

HÖFÐABRAUT 30 HVAMMSTANGA	MÆLIKV. 1:50
FRÆRENNSLÖGN	Skráð. H. Stef. 29. 10. 2002
RÁÐBARDUR SF. RÁÐGJÖF OG VERKFRÆÐIÞJÓNUSTA SÍMAR: 455 2511 OG 451 2797; FAX: 455 2509	TEIKNING NR. HB30112