


110m
80m

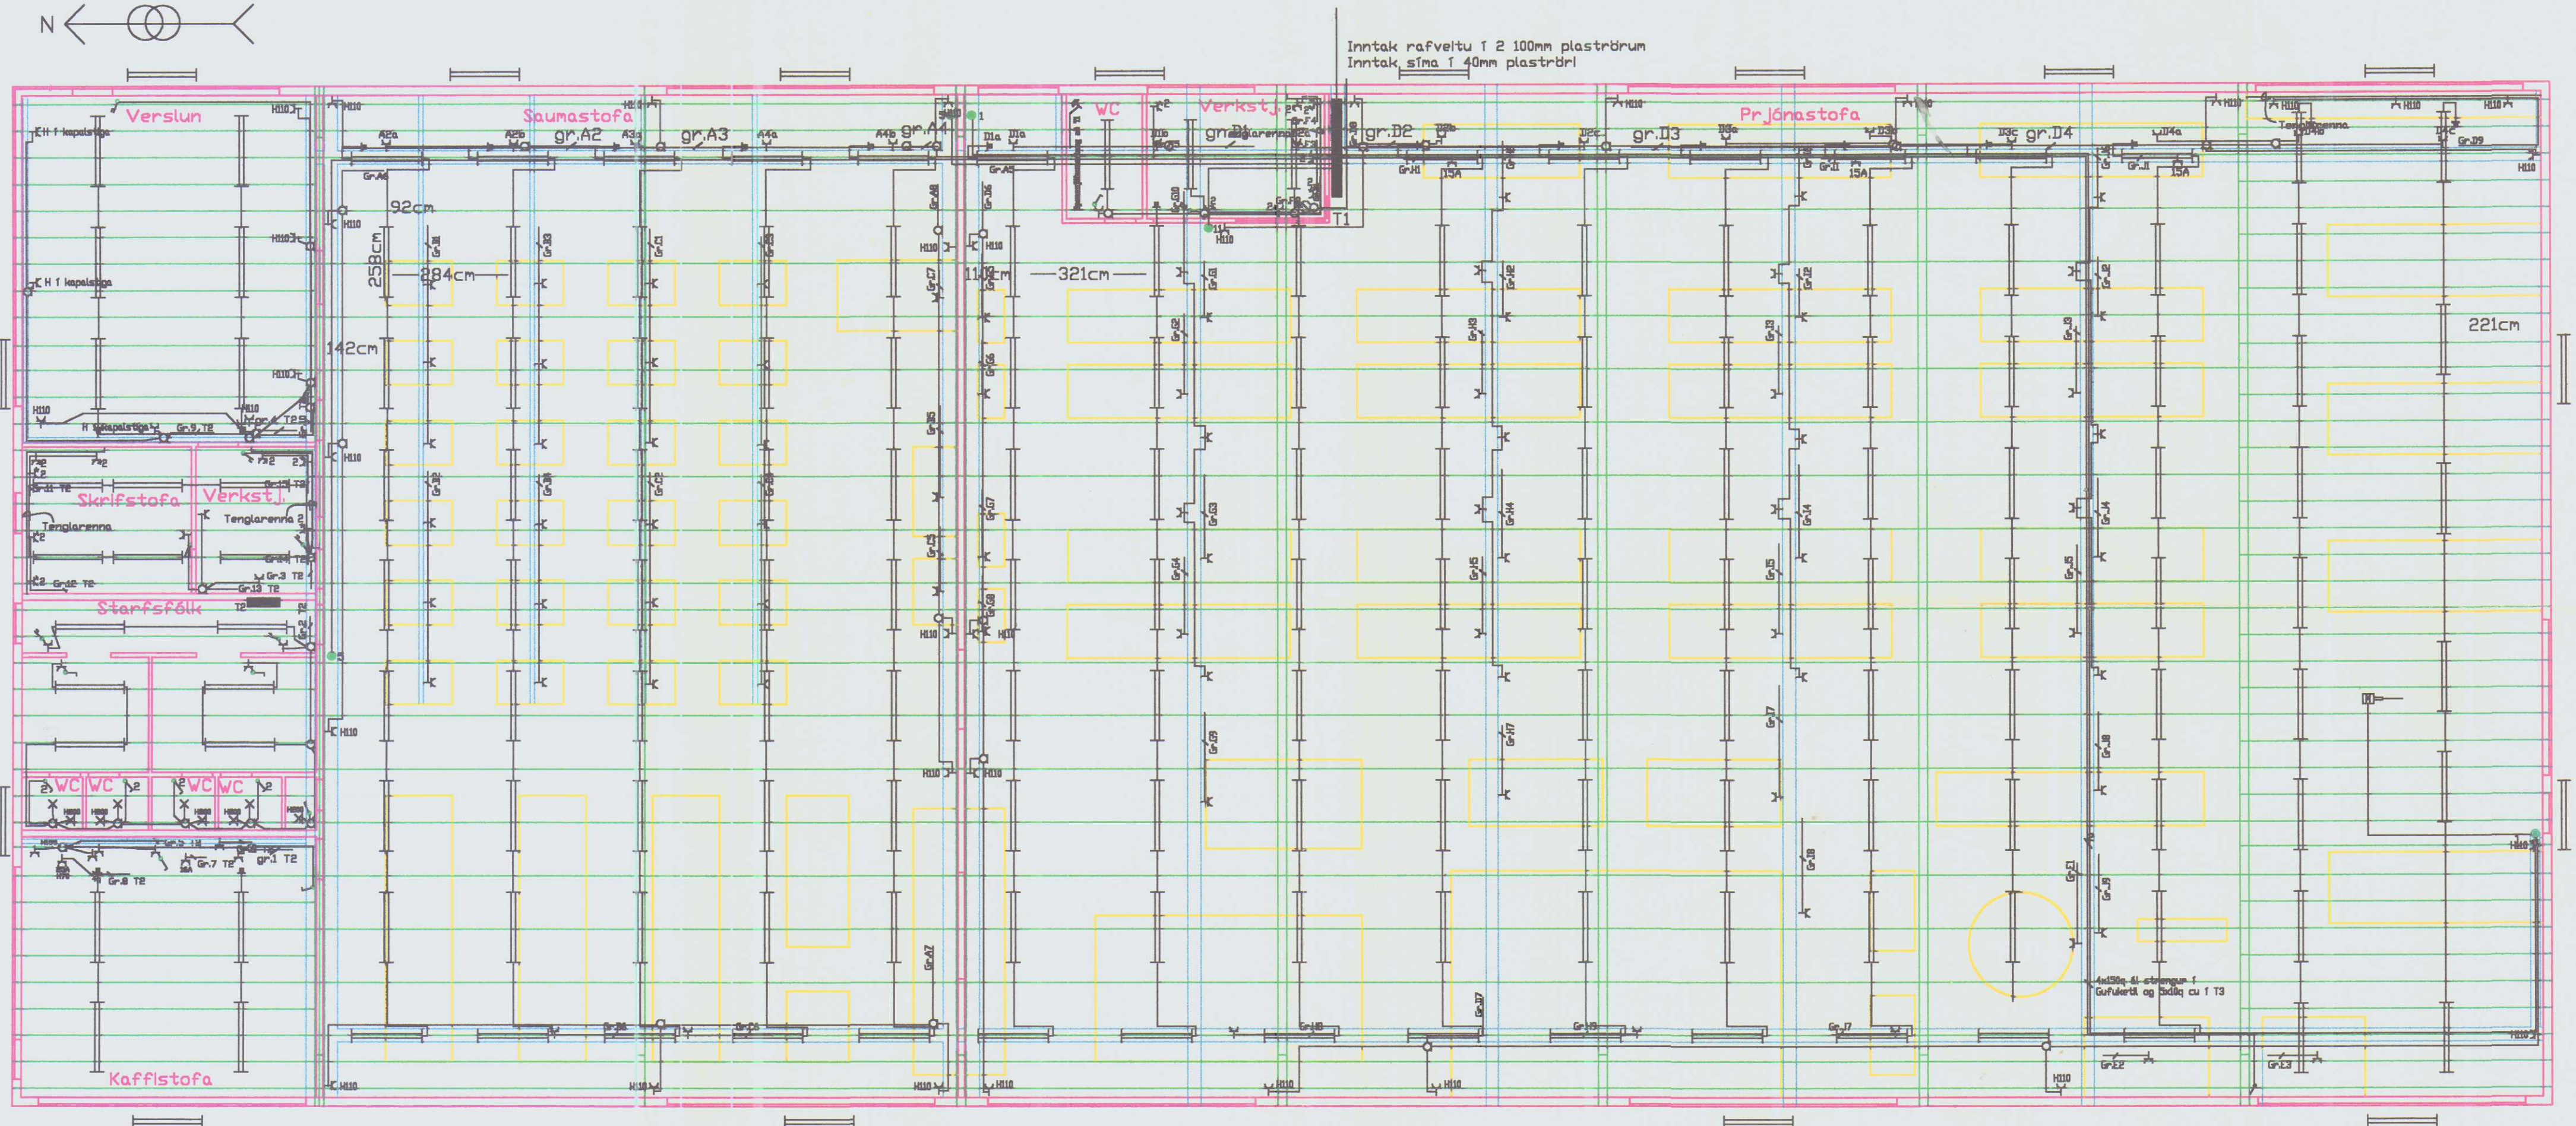


Lampar 2x58w Fagerhult frá Smith og Norland í ca.3m hæð
43 stk í Saumasal, 94 stk í prjónasal
6 stk í verslun, 4 stk í kaffistofu

Lampar 2x58w frá Smith og Norland í ca.2,5m hæð
15 stk í skrifst., verkstj.,snyrtingum o.fl.

Rakavarðir lampar kjallara hæð ca 2,5m 4 stk
Útilampar 2x58w frá Smith og Norland í ca.3,5m hæð 16stk.

Lampar í prjóna og saumasal skulu vera festir á vör sem strengdur er á milli austur og vestur hliðar hússins, lampar skulu vera gegnumtengdir og bendlast kapallinn við vírlinn, lampar austast og vestast festast neðan í miðjan netstíga, fjölbættur kapall þarf að vera að og frá þeim og kló á endanum. Neyðarlýsing skal vera í hverjum sal og í hverri kltru. Rofi á suðurvegg prjónasals kveikir á næst syðstu ljósarðöðinni Rofi á norðurvegg prjónasals kveikir á nyrstu ljósarðöðinni

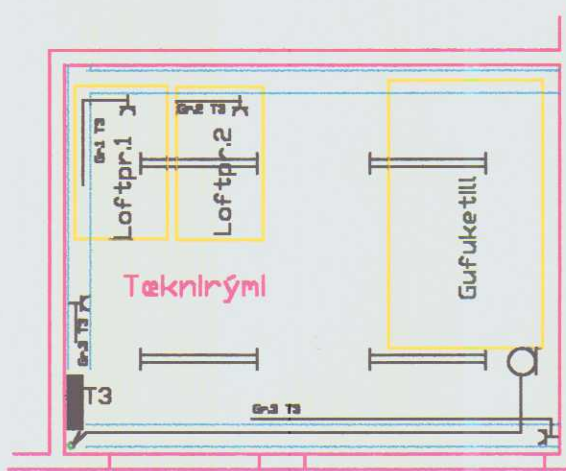

Grunnmynd
kjallari

Höfðabraut 34 Hvammstanga	Mkv: 1:50	1:100	1:500
Ársell Daníelsson lögg. rafvirkjameistari Höfðabraut 15, 530 Hvammstanga sí451-2466	Blað	af	
	Dags:	sept.	1999

