
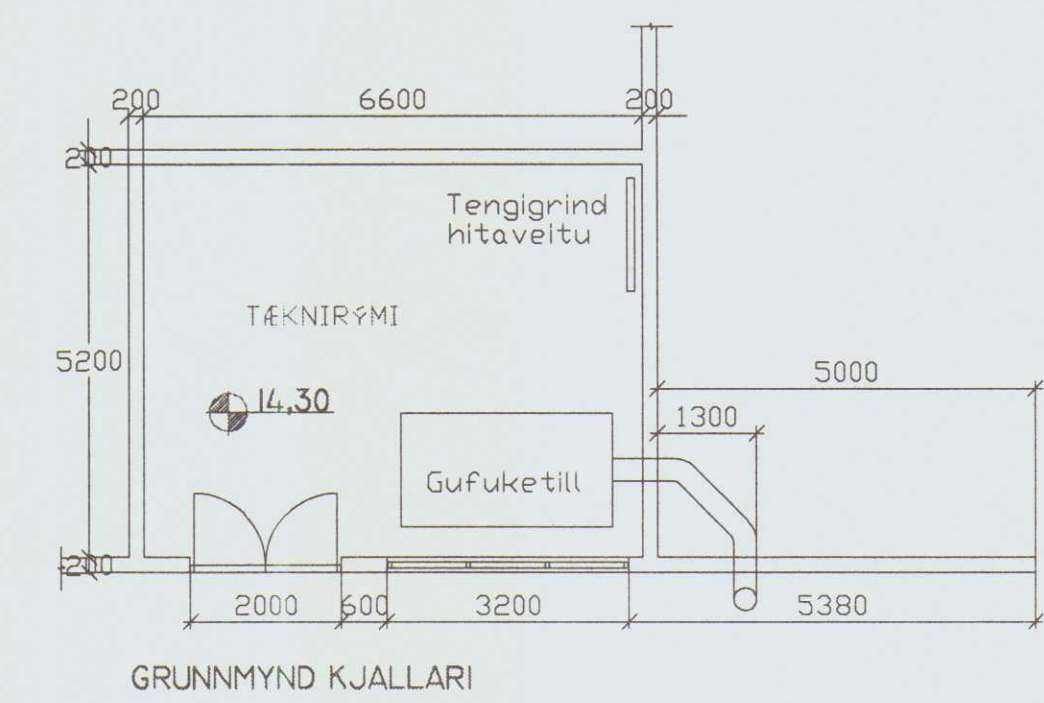
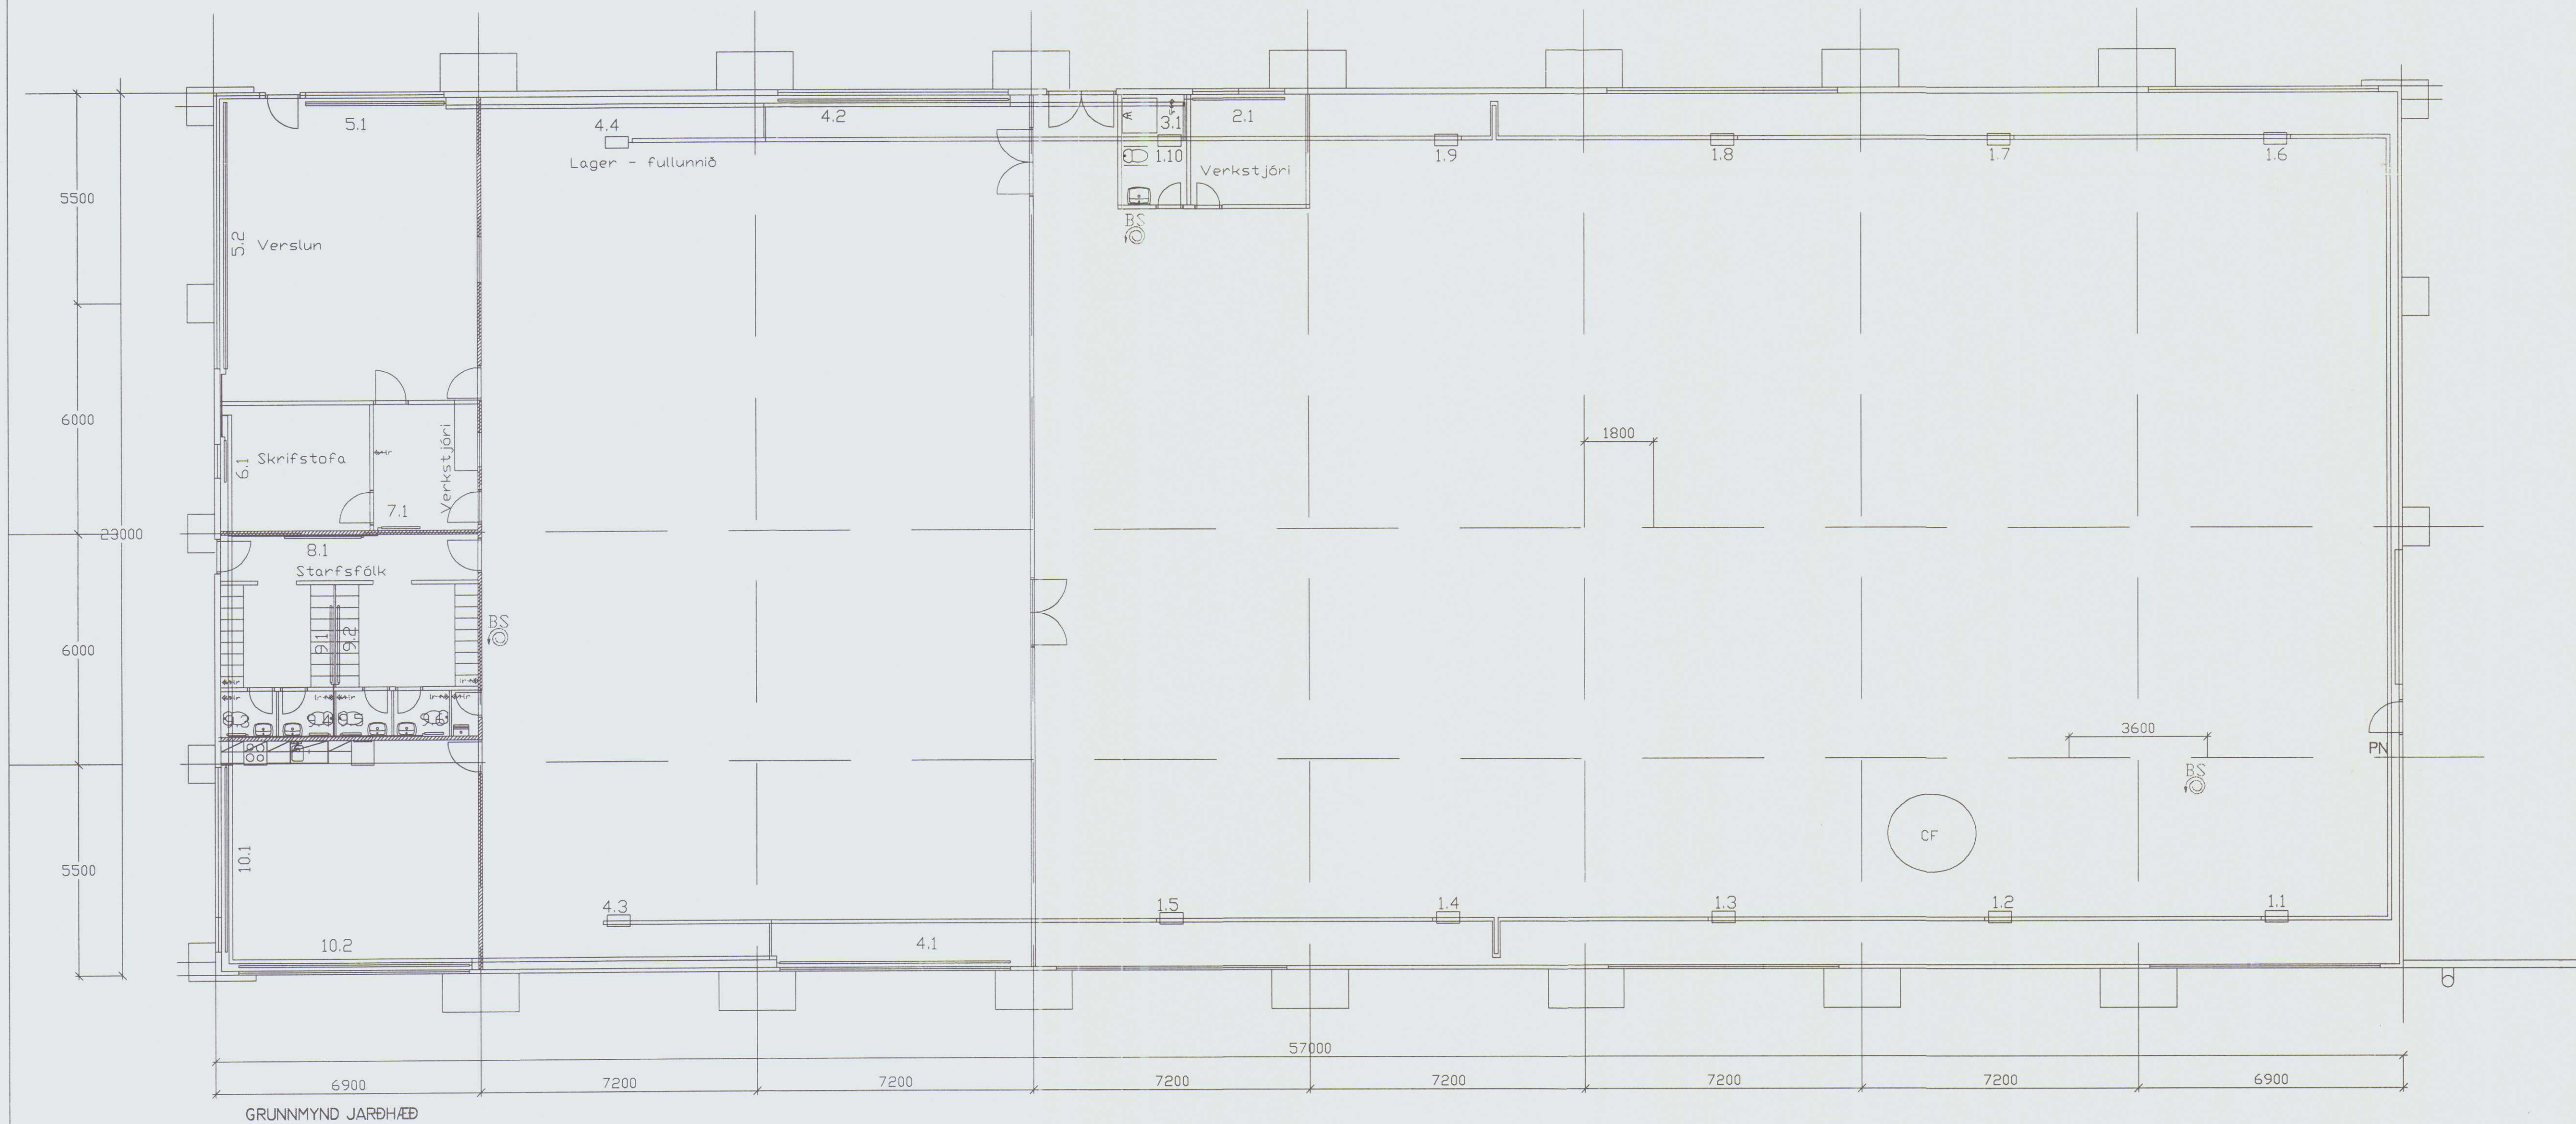


HÚNAÞING
Skipulags- og byggingarfulltrúi
ÁRAN LOUÐKJÁLLOTT

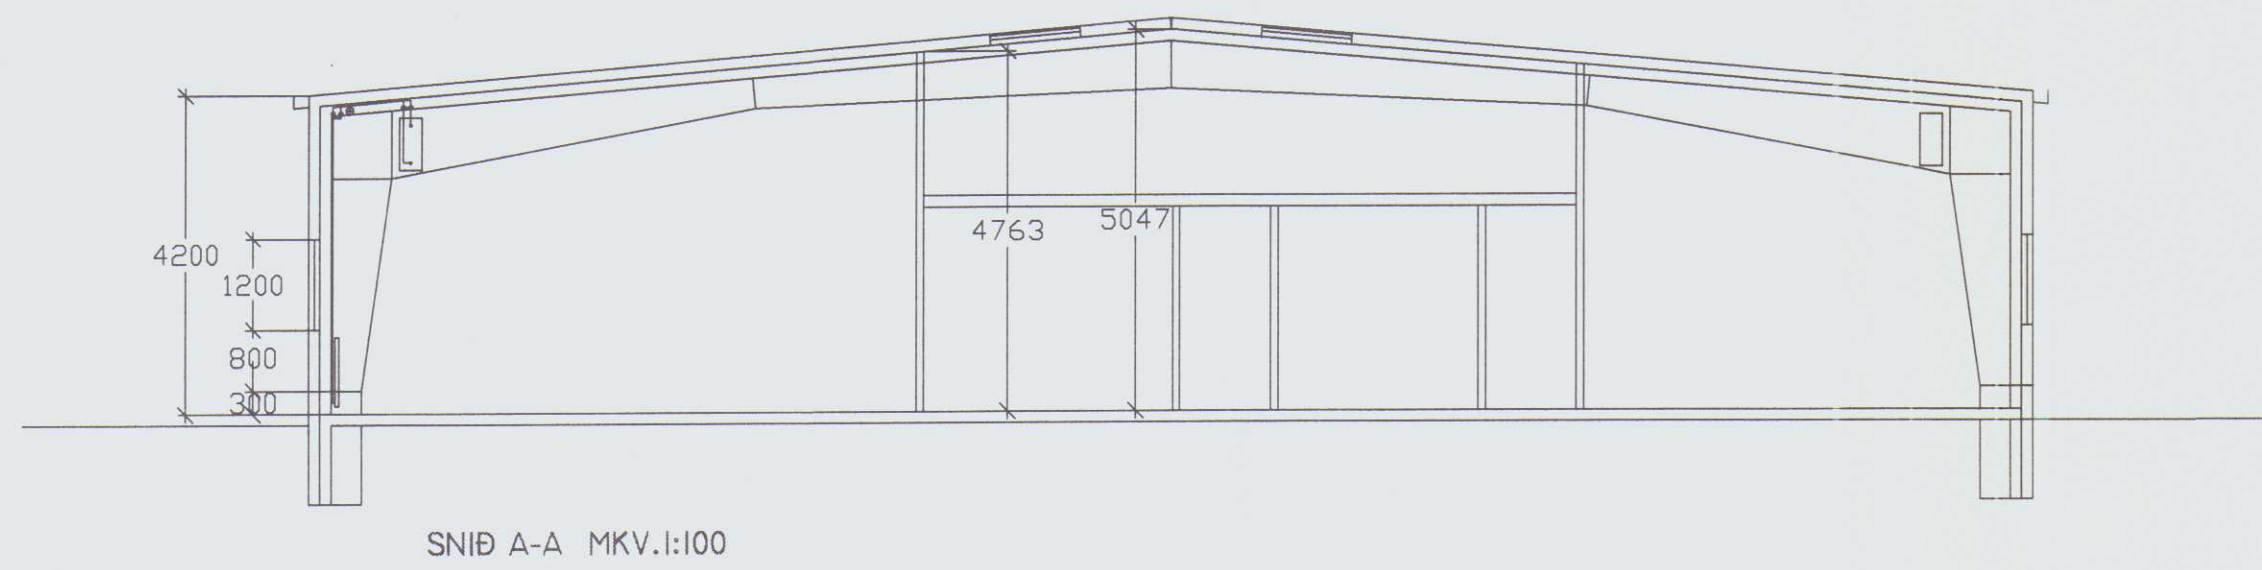

HÖFÐABRAUT 34 HÖMMSTANGA	MÆLIKV. t:100
PRJÓNA- OG SALMASTOFA HITAKERFI - GRUNNSKÓLINN	Sagn. <i>Þorgerður</i> GAGNET 31.10. 1999
RÁÐBÁRÐUR SF. RÁÐGÖF OG VERFEBRÉÐJÓNLUSTA TÆL: 451 2831 OG 451 2797. FAX: 451 2605	ÁGÖST HÖRGERÐSSON FÖR BLAÐNI HÖR ENNARSSON TEKINGU NR. ÍSÞ031


SAMP. 31. DES. 1999

HÚNAÞING
Skipulags- og byggingarfulltrúi

ÁRLOU R. ÁRLOU

Staðsetning ofna og blásara

Ofn nr	vött	Mesta hæð(m)	Mesta lengd(m)	Tenging	Valinn ofn
1.1-1.10	8000	Blásari	10 stk	??-??	
2.1	610	0,7	1,0	AB-10	
3.1	300	0,7	1,0	AB-10	
4.1	3800	1,0	6,0	CD-15	
4.2	3800	1,0	6,0	CD-15	
4.3-4.4	8000	Blásari	2 stk	??-??	
5.1	2400	0,3	3,6	CD-15	
5.2	4400	0,3	6,9	AB-15	
6.1	1310	1,0	0,9	CD-10	
7.1	520	1,0	1,0	CD-10	
8.1	1100	0,5	2,0	CD-10	
9.1	1300	0,2	2,5	CD-10	
9.2	1300	0,2	2,5	AB-10	
9.3-9.4	300	1,0	0,5	AB-10	
9.5-9.6	300	1,0	0,5	CD-10	
10.1	2300	1,0	4,8	CD-15	
10.2	2300	1,0	6,0	CD-15	

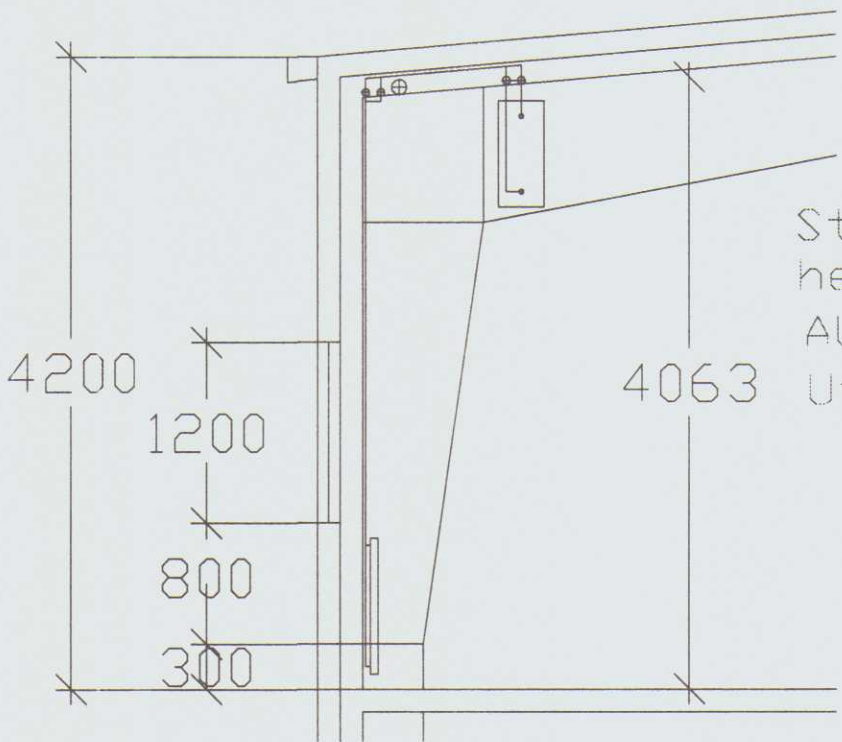

Stofnlagnir sitja á römmum og hengjast neðan í ása.
Allar hitalgnir eru óeinangraðar
Utanálíggjandi lagnir óeinangraðar



Stofnlagnir sitja á römmum og hengjast neðan í ása.
Allar hitalgnir eru óeinangraðar
Utanálíggjandi lagnir eru óeinangraðar

Á alla ofna komi lofttæming, sjálfvirkir retúrkranar og stillitíé



HITABLÁSARAR

- * Á hvern hitablásara komi stilliskrúfa og retúrlöki.
- * Hávaði frá viftu sé ekki yfir 55 dB A (700sn/min)
- * Vifum sé stjórnað með lofthita (termostat)
- * Hitastýring sé fjórskipt, 2 thermostat í hvorn sal, eitt hvoru megin (ræða frekar)
- * Loftsía komi aftan við hvern blásara
- * Lofttæming komi við hvern blásara

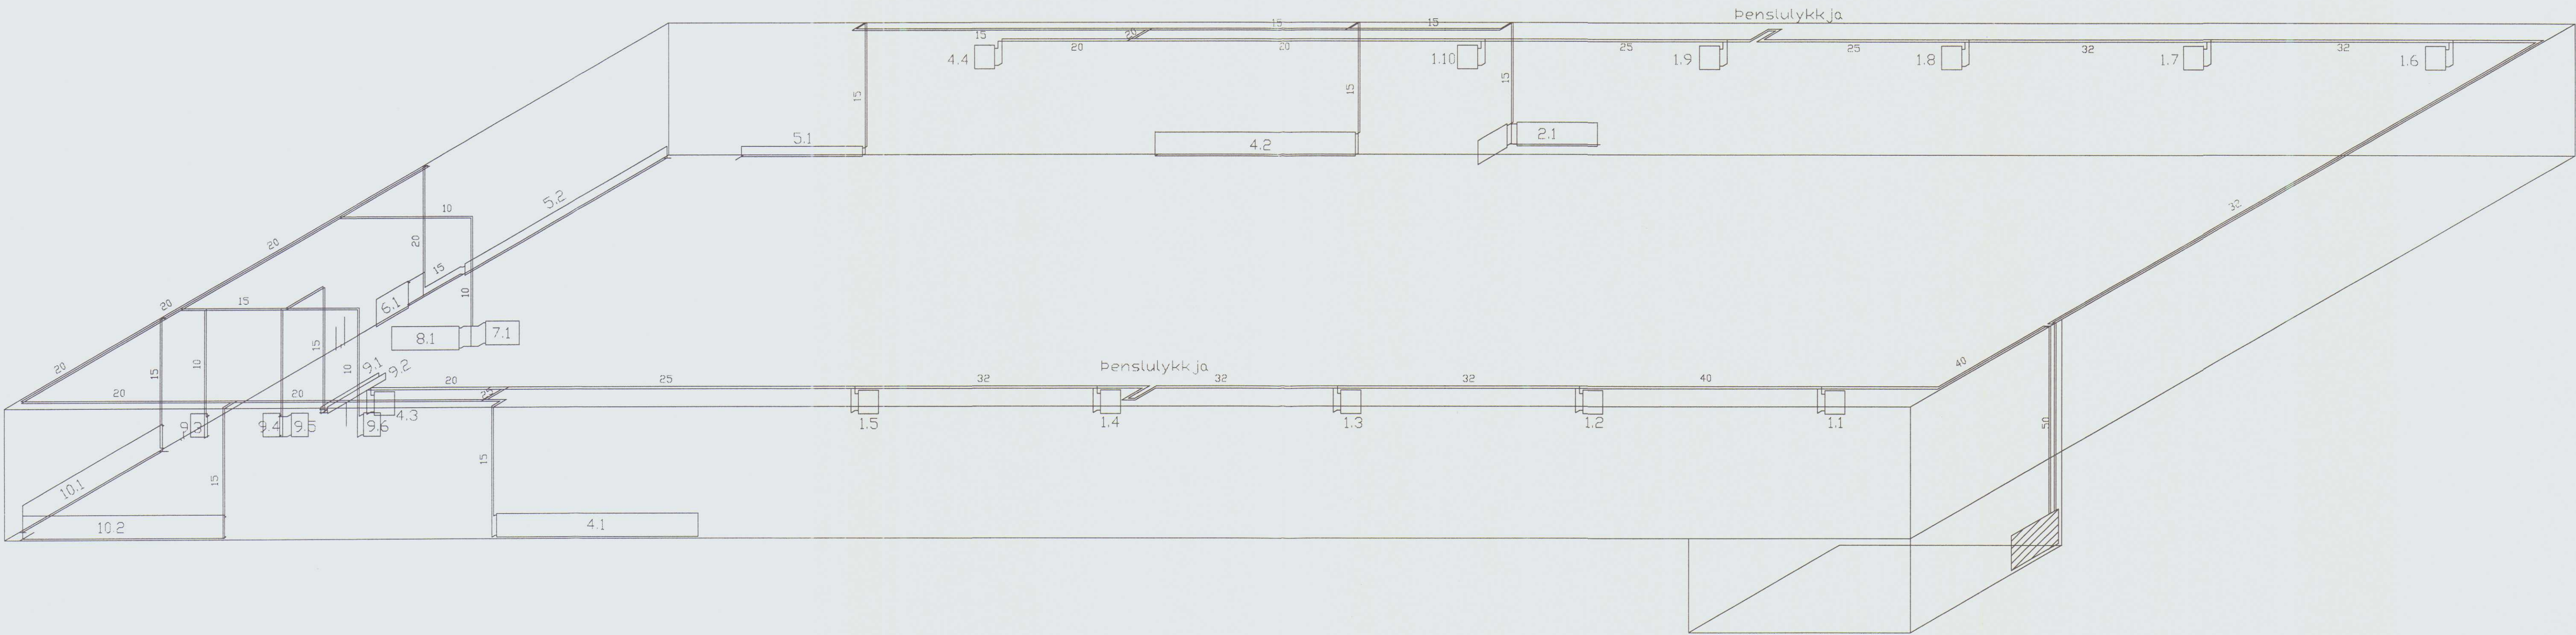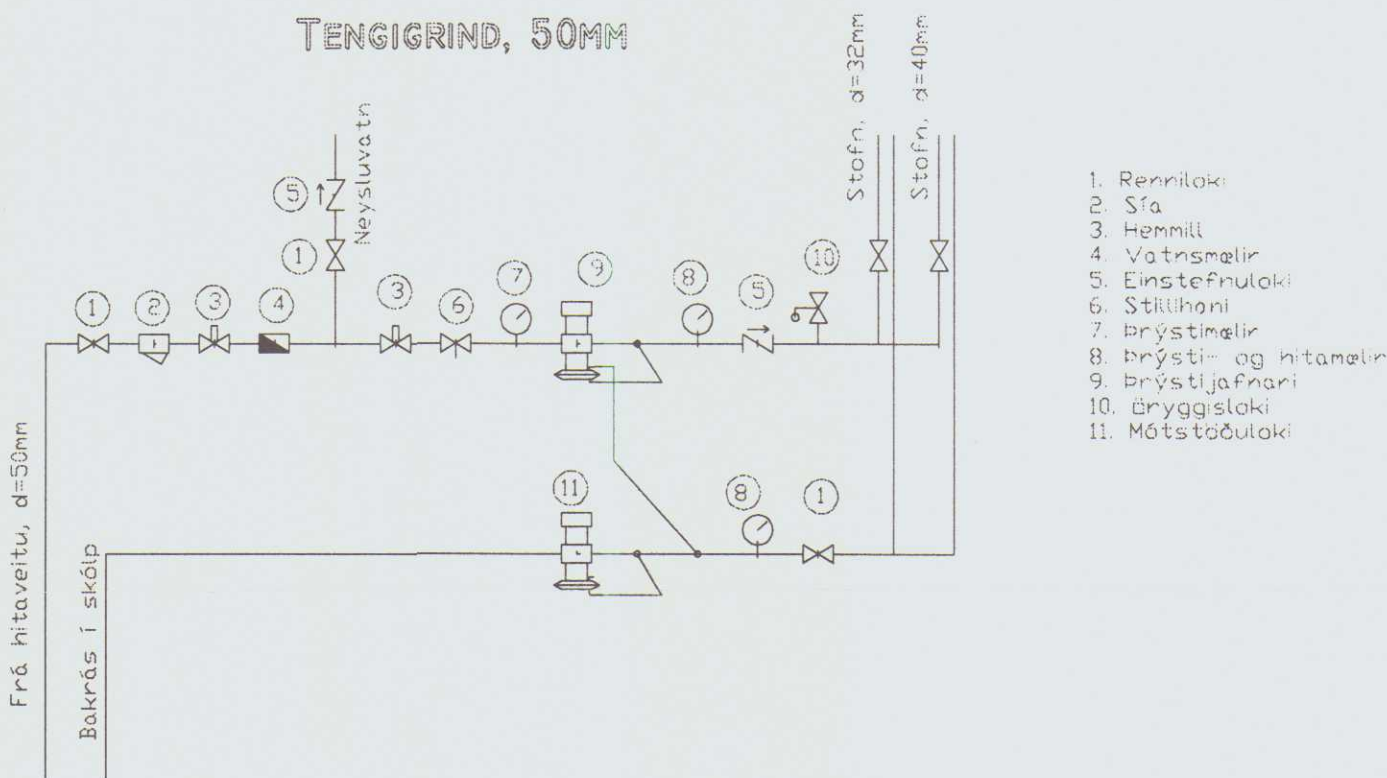

HÖFÐABRAUT 34
HVAMMSTANGA

PRJÓNA- OG SALMASTOFA

HITAKERFI - OFNASTÆÐIR

RÁÐBARDUR SF.

RÁÐGJAF OG VERRFREDINGJÓSTU

SÍMAR: 451 2831 OG 451 2797. FAX: 451 2205

ACÚST PORGESSON

FRYTT

BLAÐI HÖR EINARSSON

MÁLKY.

1:100


SAMP.

31.10.1999

TEIKNING NR.

ÍSPO32

Þversnið í stofnlögn

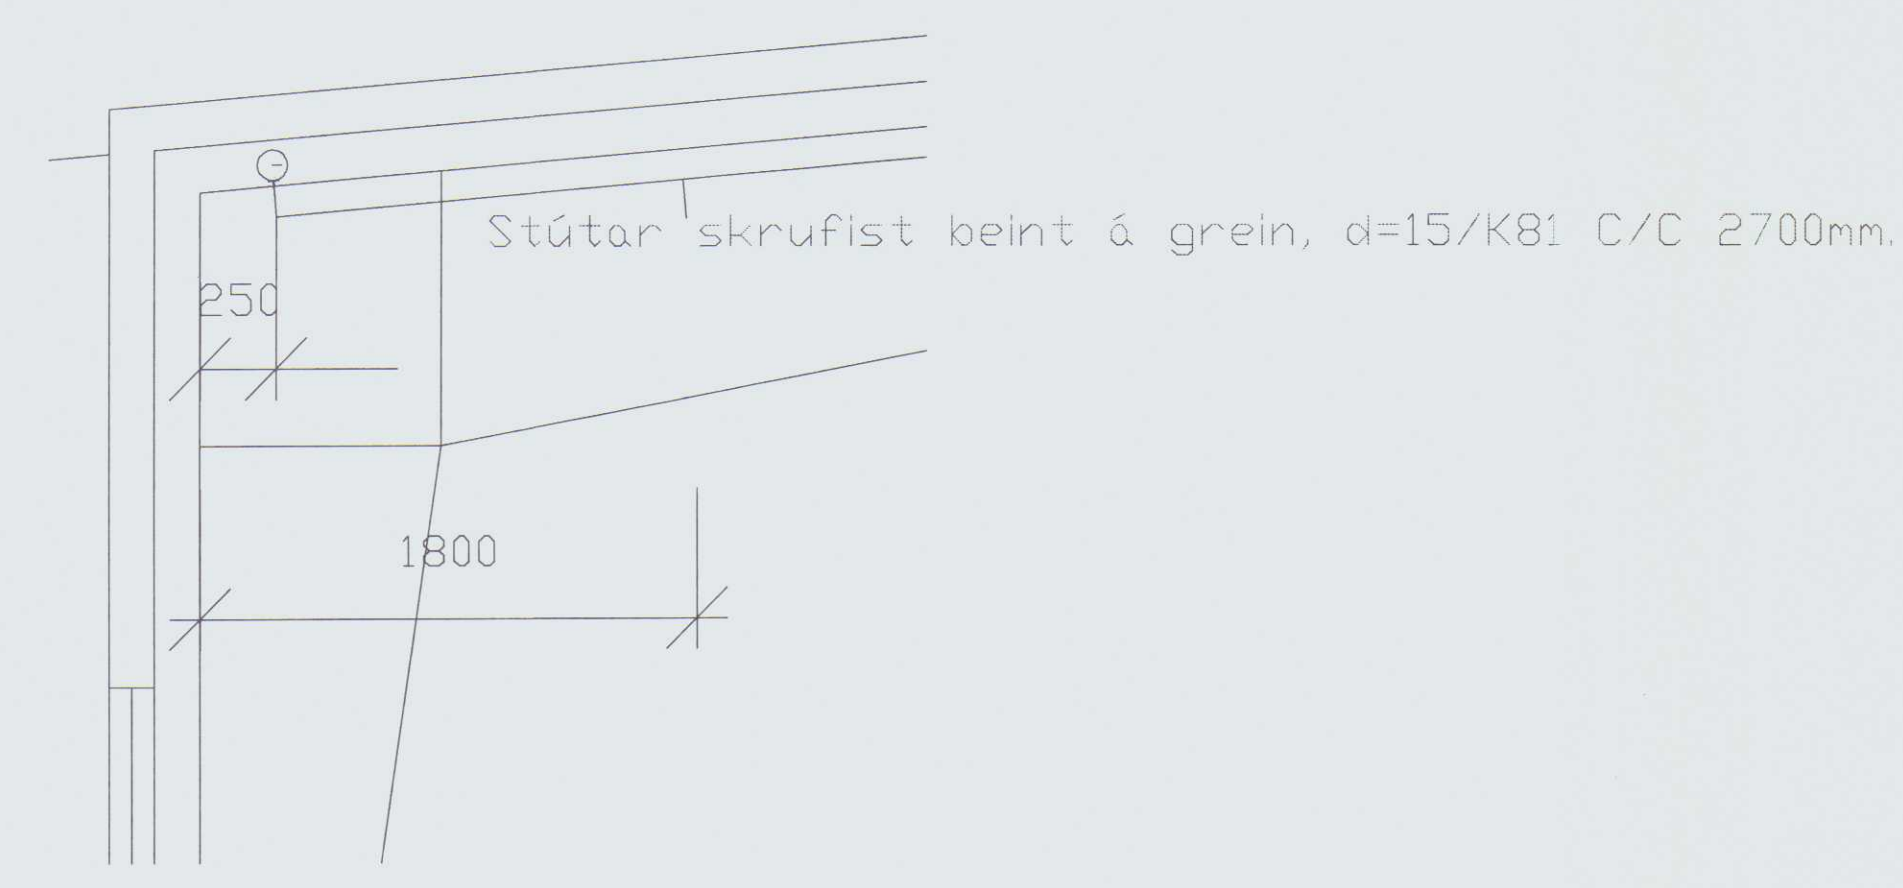


Forsendur kerfis.
Þrýstingur í heimæð verður að vera
a.m.k 2,5 kg/cm⁵ við rennsli 2000 l/mín.

ALMENNAR SKÝRINGAR.
Stofnæðar sprinkler eru á stólum ofan á römmum samkvæmt mynd.
Vatnsúðunarkerfið er votpípukerfi fyllt af vatni. Það er hannað samkvæmt "BS 5306 Part. 2: 1990 Rules for automatic sprinkler installations" samanber reglugerð nr. 245/1994. Áhættuflokkur er venjulegur nr 3 (DH 3), sem svarar til 5mm vatnspéttleika á 216m².
Fylgja skal ákvæðum reglugerðar og staðals í öllum atriðum eftir því sem við á. Nota skal svartar stálpípur DIN-2440 og samsvarandi tengistikki og Pozlok pípur sem viðurkenndar eru af Brunamálafélaginu.

STÚTAR OG FJARLÆGÐIR.
Greinar séu 1800mm frá ramma, og stútar skrúfast beint í grein.
Stútar næst vegg séu 1800mm frá honum en síðan með 2700mm bili á grein.
Í hverju herbergi með fölsku lofti sé einn stútur, nema á gangi þar sem eru tveir.
Allir stútar snúa niður, stærð d=15/k81 fyrir DH3 og opnist við 68°C.

FESTINGAR.
Stofnæð er jarðskjálftafest við bita á viðurkenndan máta.
Tengin stofnröra sé á miðju hafi og skal hengja báða røreda upp í ása.
Festingar og frágangur skal vera af viðurkenndri gerð.

STJÓRNTÆKI.
Í tæknirými komi sía, ØSY loki, þjölluloki með þrýstikút og fjartengingu.
Þvermál loka og lögn í tæknirými er 100mm.
Inndæling slökkviliðs sé með baldrip og stúta sem passa fyrir slökkvilið Hvammstanga. Í tæknirými sé skápur fyrir varastúta.

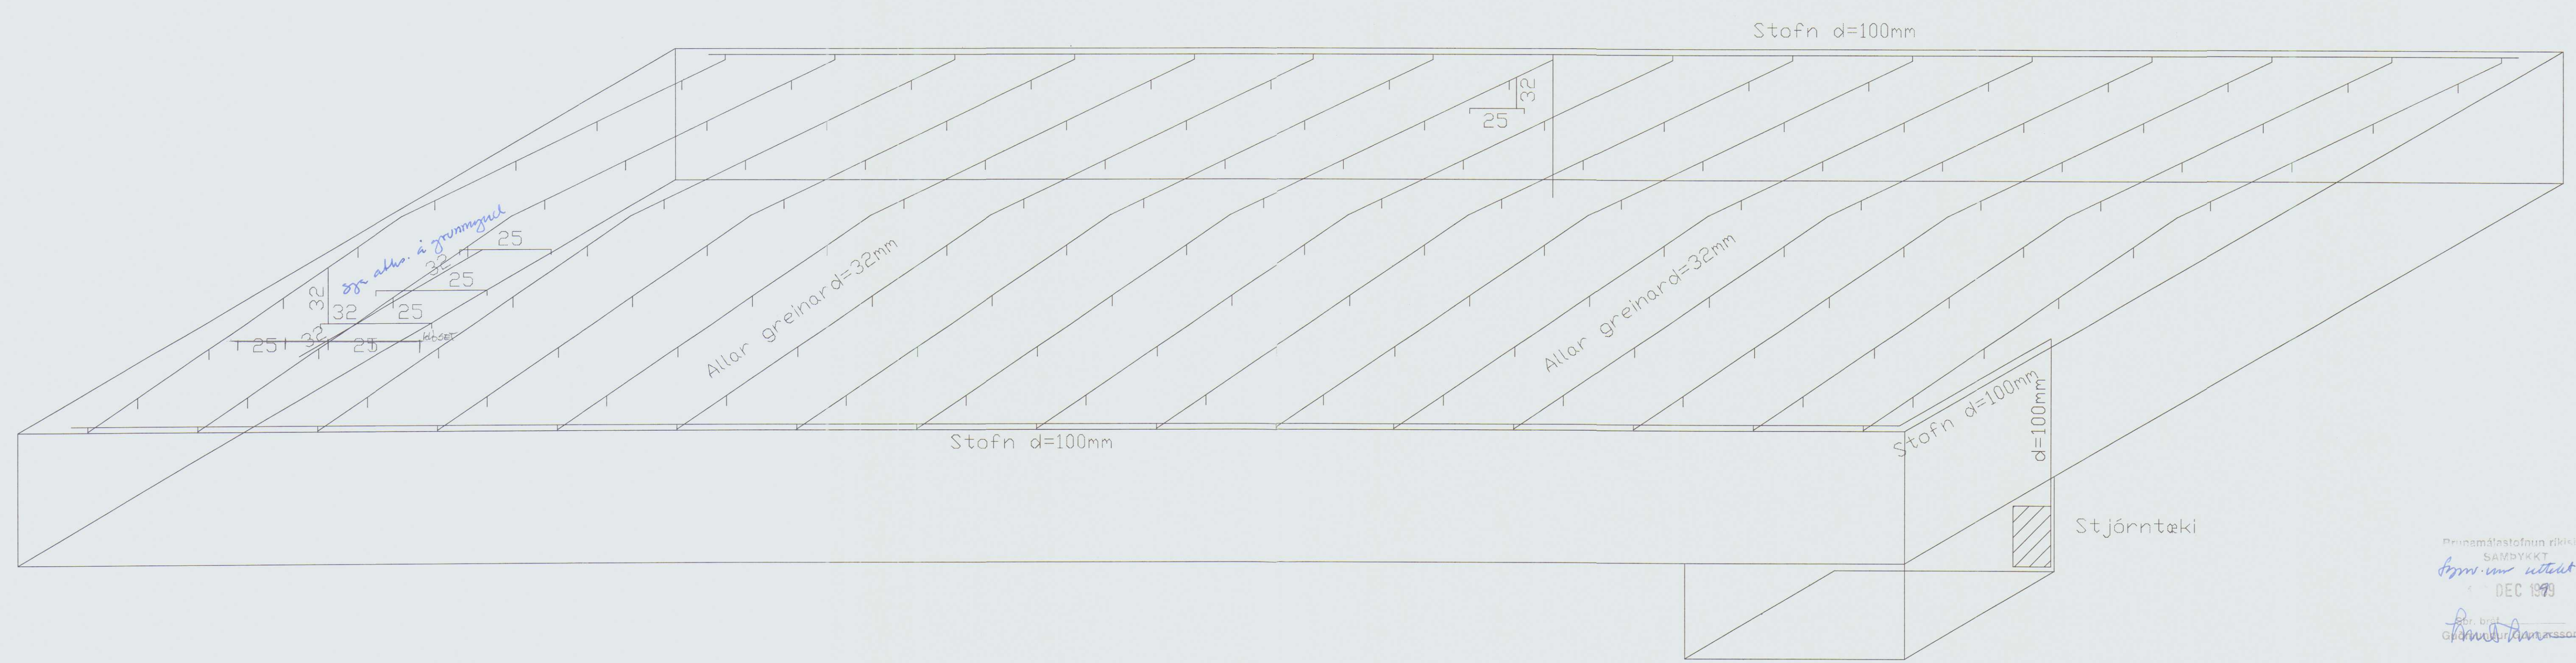


Þrúsmálastofnun ríkisins
SAMÞYKKT
Þrúsmálastofnun ríkisins
15.11.1999
DEC 1999
Grafmálsmannsson



SAMP. 20.12.1999

HÚNAÞING
Skipulags- og byggingarfulltrúi

Hæðskrá: Hæðskrá

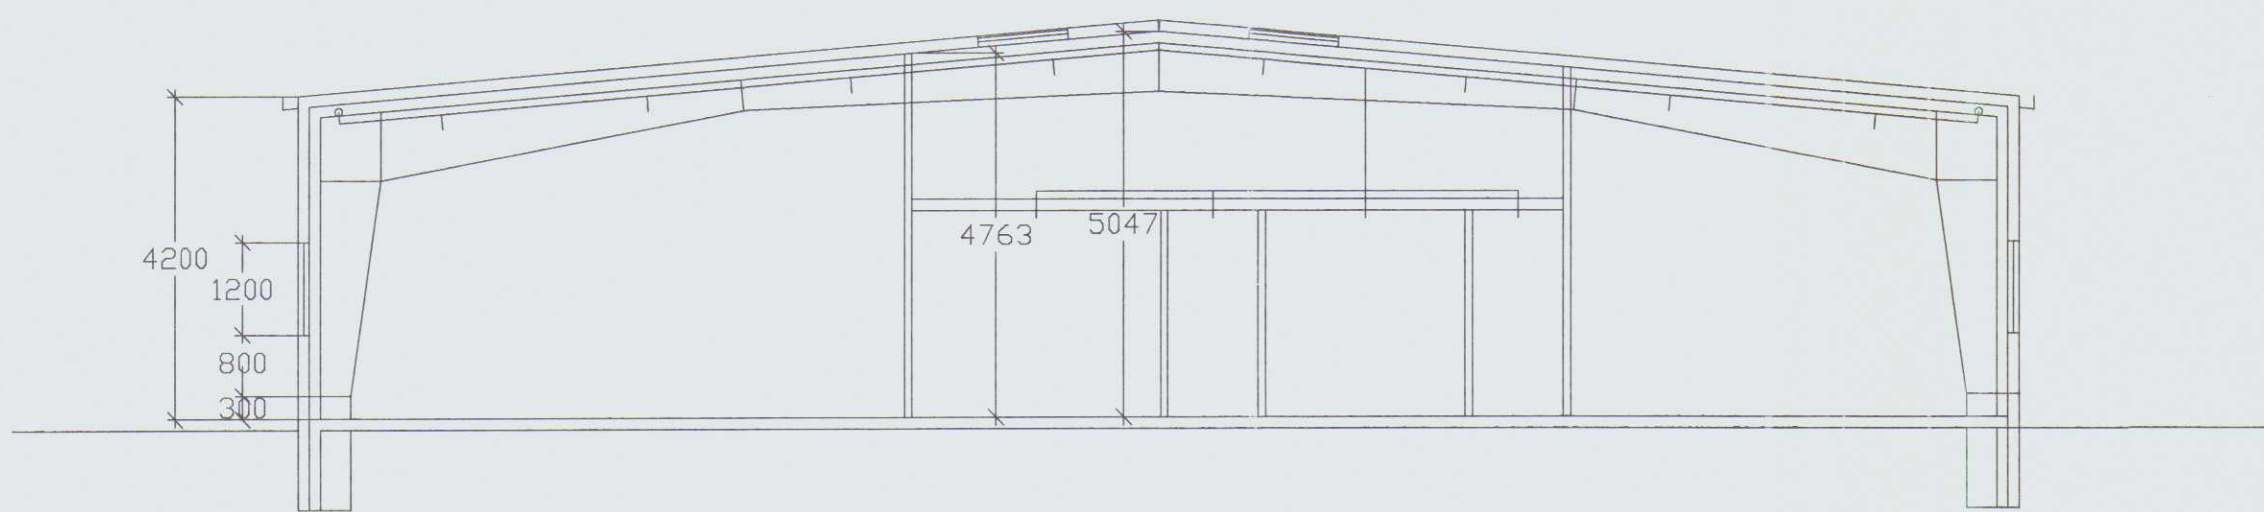

SNÍÐ A-A MKV.1:100

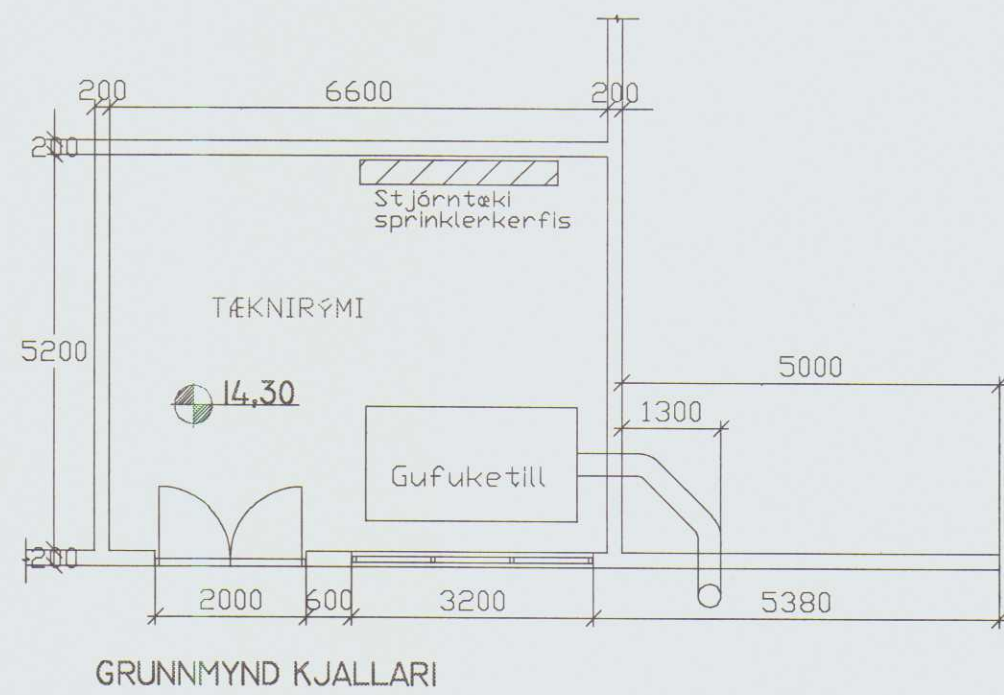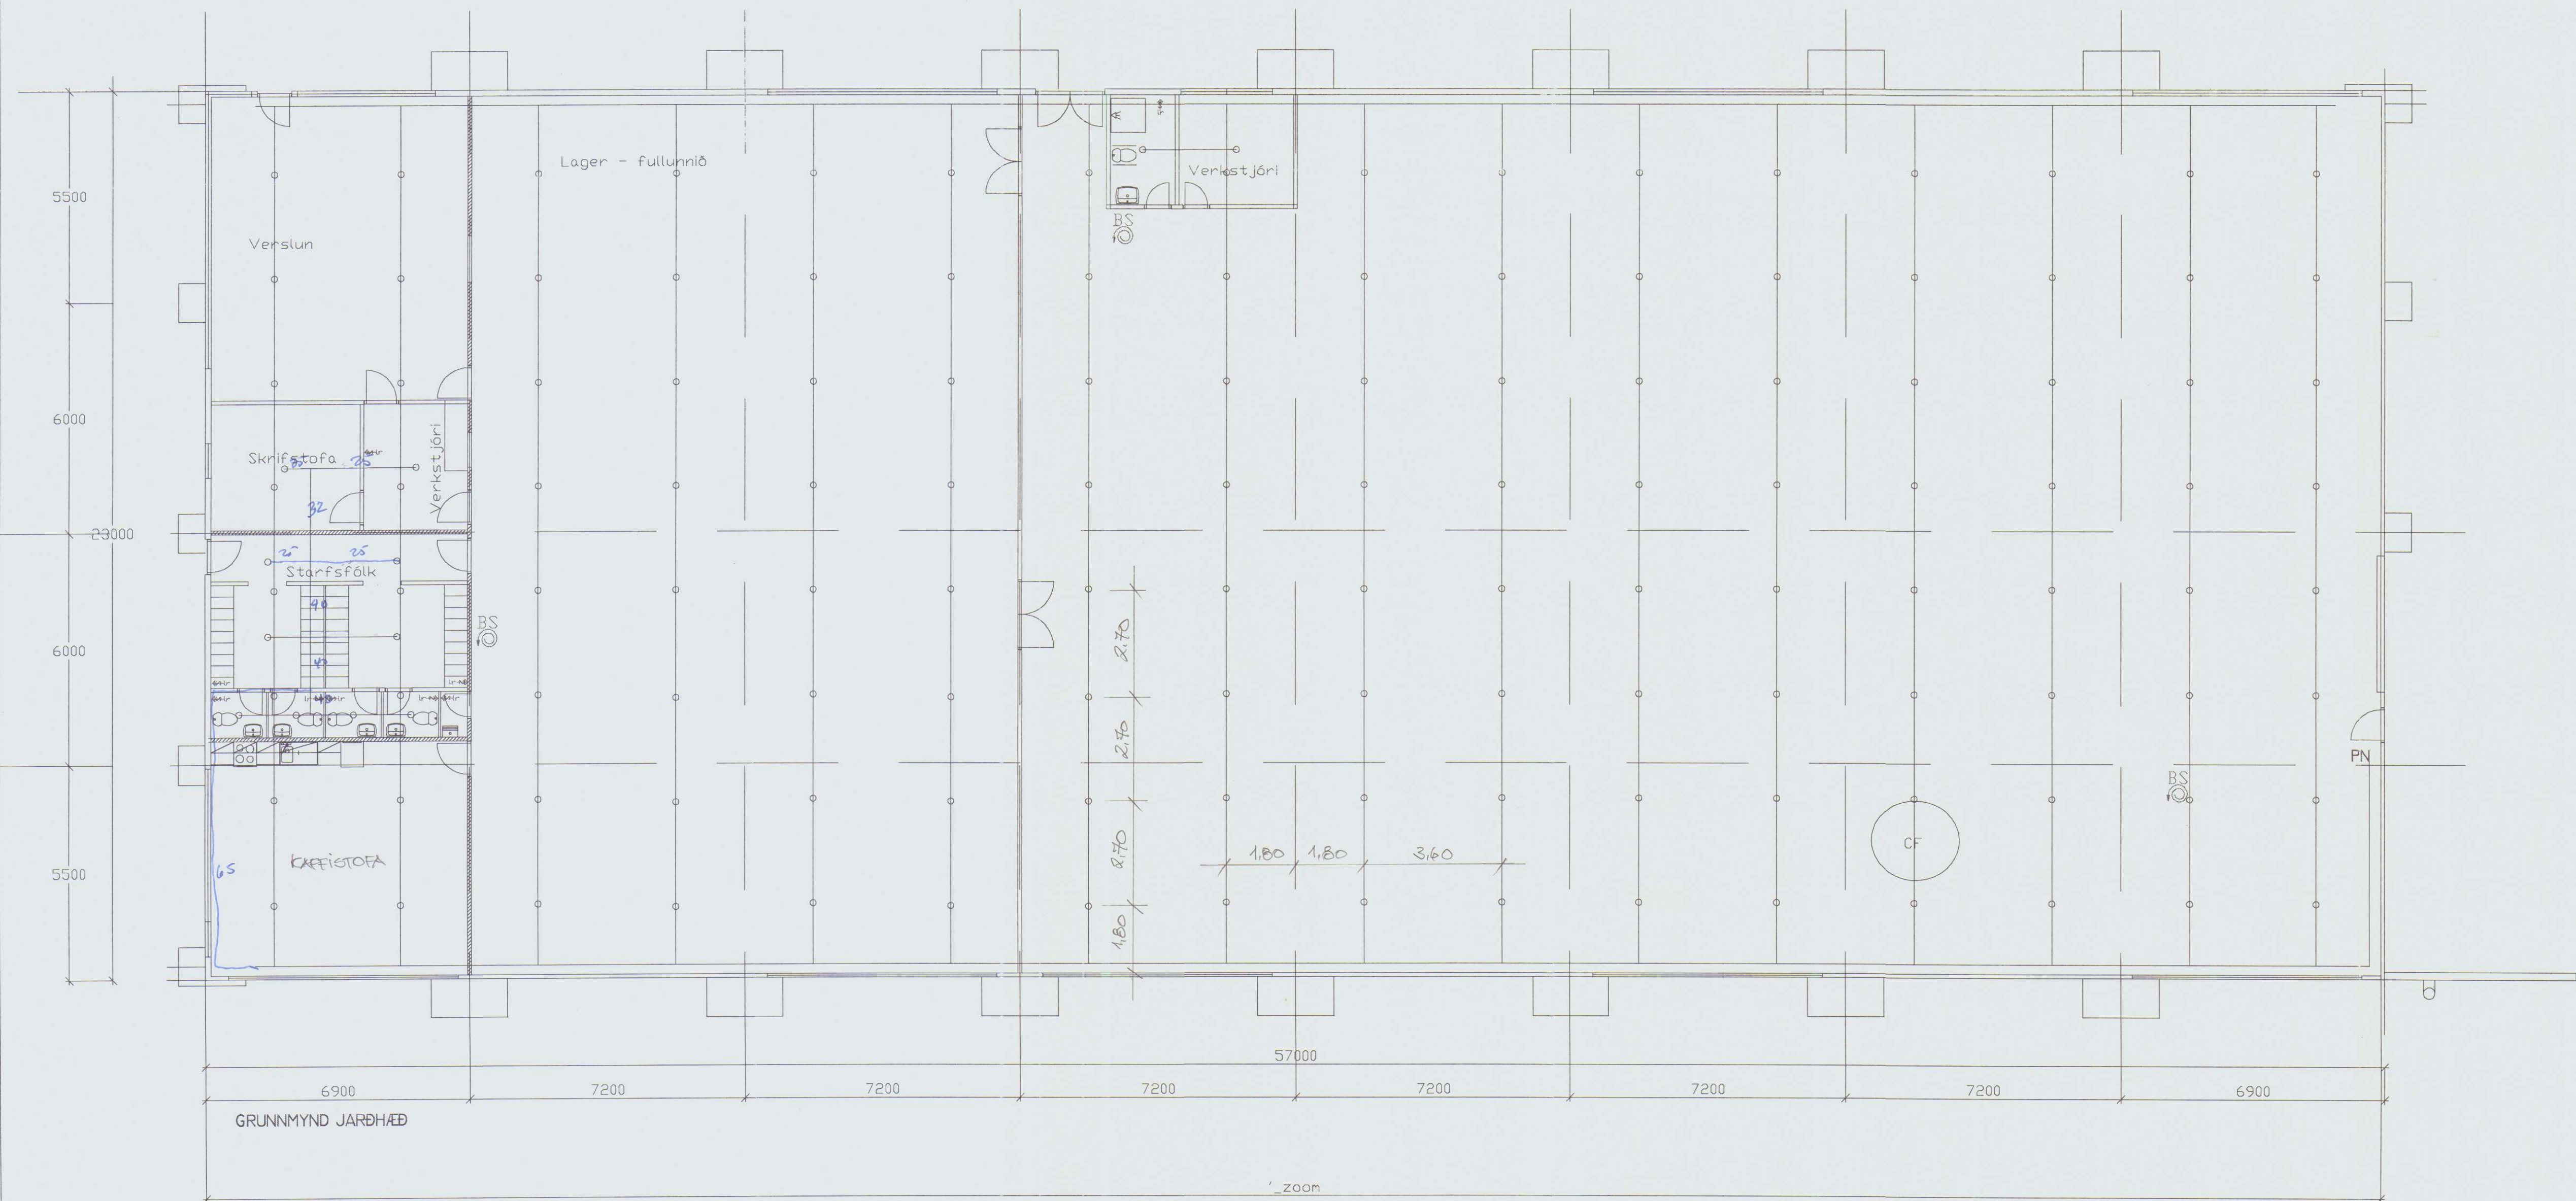

Byggingarfulltrúi

SAMPYKKT

Ágæt. nr. skilnað BR og

DEC 1999

Ágæt. nr. skilnað BR og

Ágæt. nr. skilnað BR og

HÖFÐABRAUT 34
HVAMMSTANGA

PRJÓNA- OG SALMASTOFA
SPRINKLERKERFI

RÁÐBARDUR SF.
RÁÐGJAF OG VERKFRAMAÐAÐSTAF
SÍMARG. 451 2831 OG 451 2797. FAX: 451 2805

AGÓST ÞORGERÐSSON
FVR
BLÁNNI HÖR EINARSSON
FTR





TEIKNING NR.
ÍSP035

MÁLKV.
1:100

SAMP.

DAGSETN.
15.11.1999

HÚNAÞING
Skipulags- og byggingarfulltrúi
Heiður V. Heiðsson

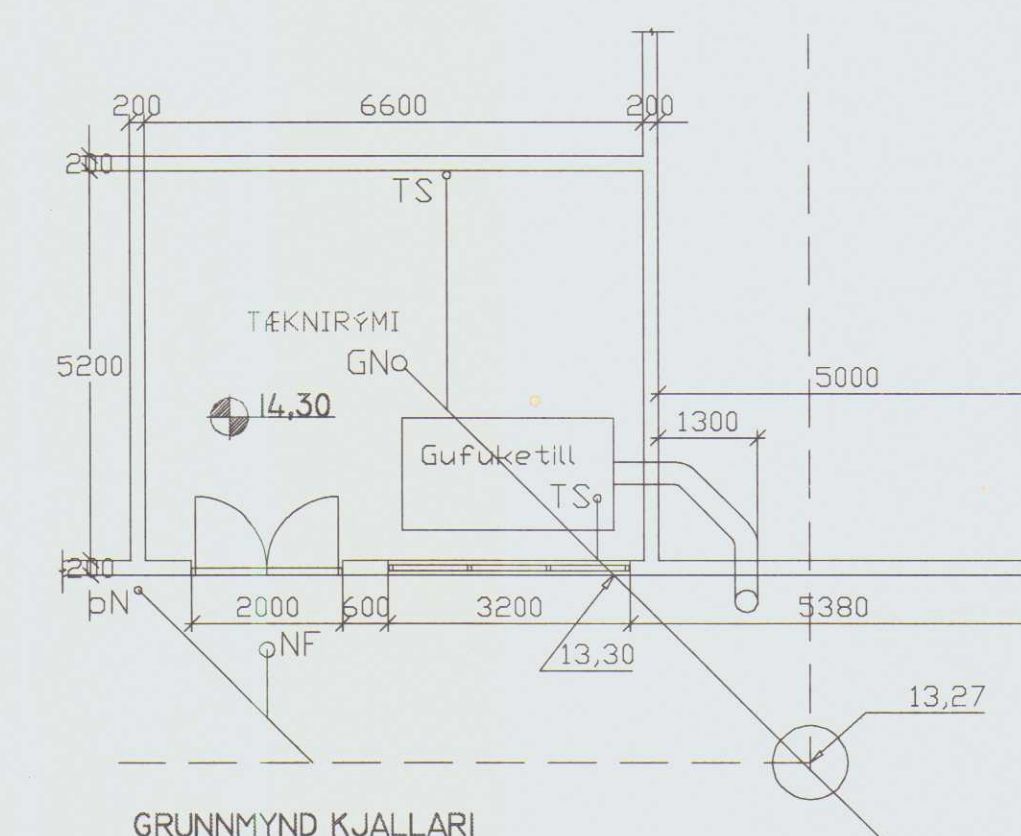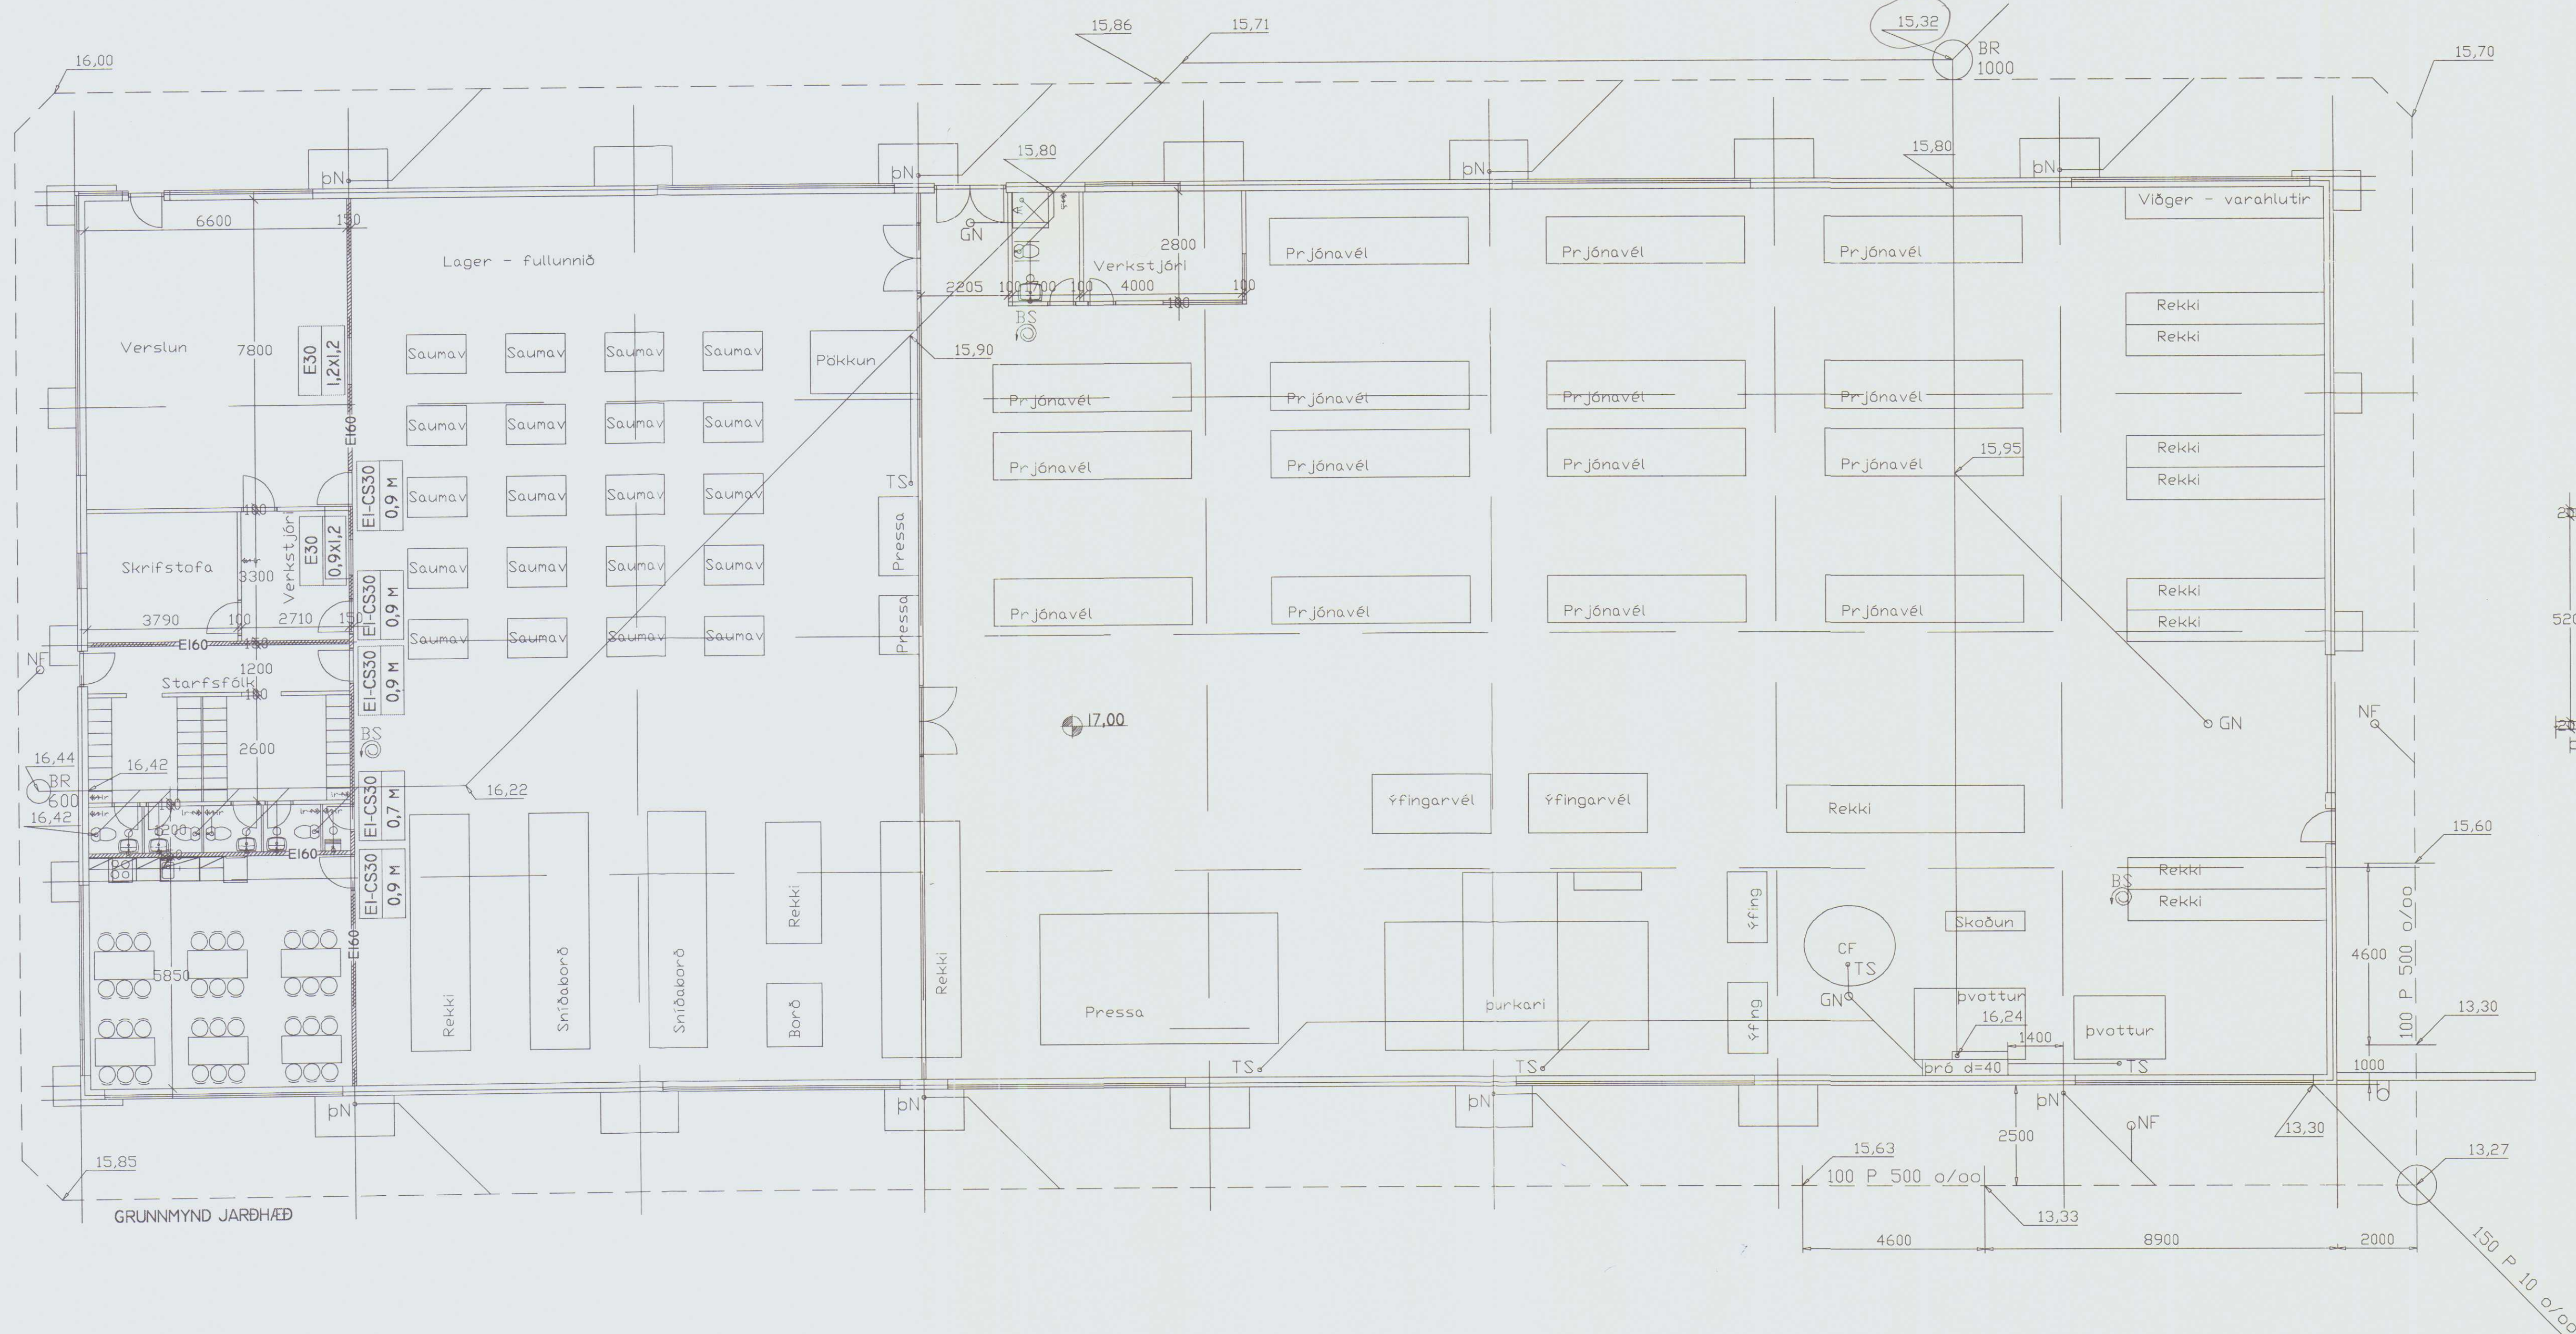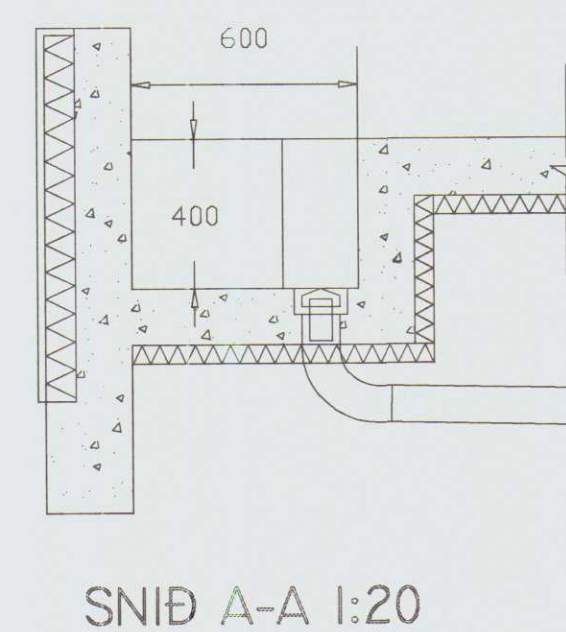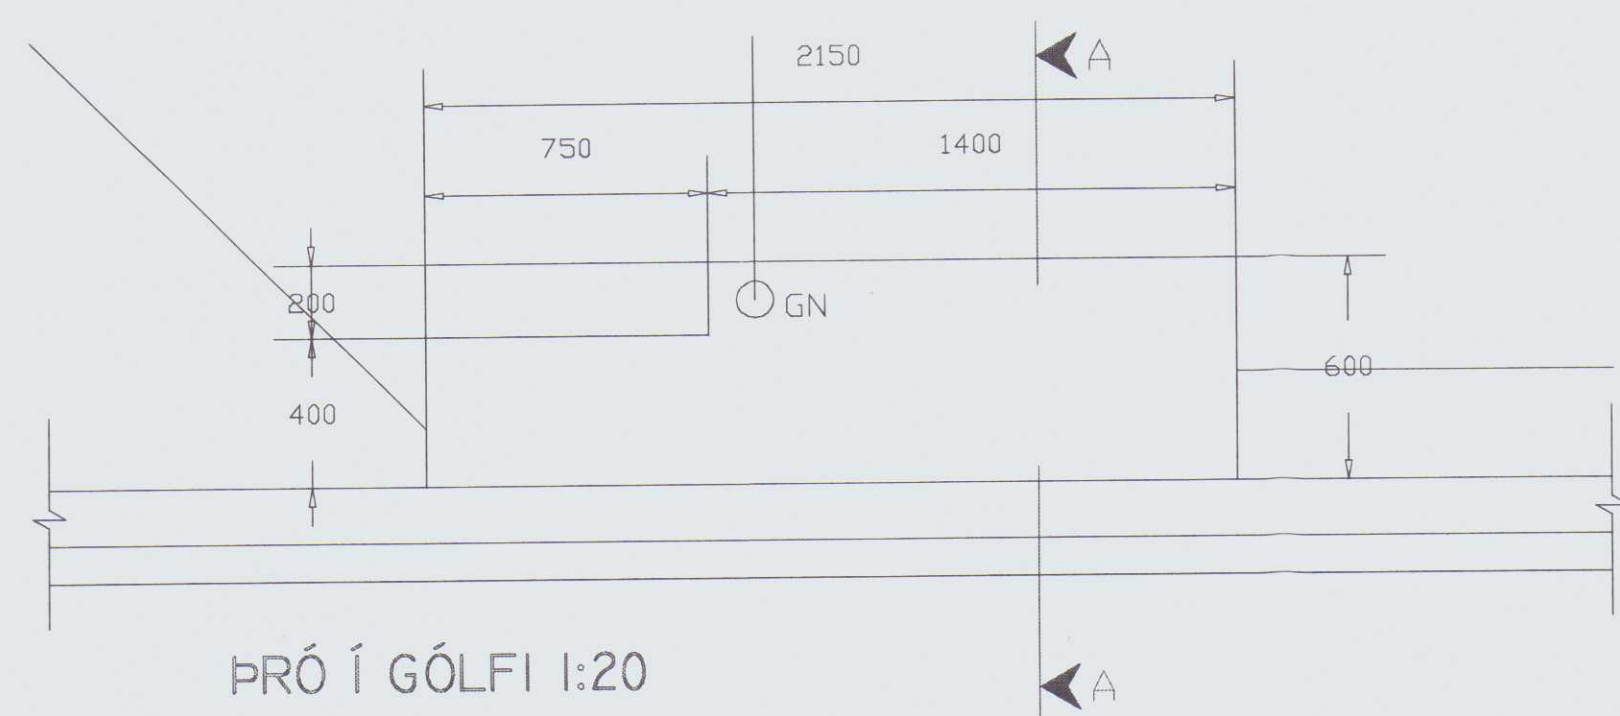HÖFÐABRAUT 34
HVAMMSTANGA

RÁÐBARDUR SF.
RÁÐGJÖF OG VERKFRÆÐIÞJÓUSTAR
Símar: 451 2831 OG 451 2797. FAX:

RÁÐBARDUR SF.
RÁÐGJÖF OG VERKFRÆÐIÞJÓNUSTA
SÍMAR: 451 2831 OG 451 2797. FAX: 451 2606
ÁGÚST ÞORGEIRSSON
FVFI
BJARNI ÞÓR EINARSSON
FTFI
2606

SAMP.

DAGSETN

TEIKNIN

ISP030