

Útveggjagjandur eru smíðaðar úr 45x145 mm burðarvið (T1) og skulu þær festar saman með 6x110 mm skráfum 2 stk í hvern enda og stálvínkul samkv. teikningum. Utan og innan á útveggjagjandur komi 9mm krossviður sem neglist með 29/50 nöglum í stoðir, lausholt c/c 200 og reimar c/c 100mm. Einingar skulu festar saman með 10mm borðaboltum 4 stk. á hver samkvæti.

Legga skal rein ofn á eininger þannig að reinin náði heflirfyrir samkefni og sýnir á milli nánustu eininguna sem er 1000 mm breið eða breiðari. Festa skal reinir niður í einingastær 4 stk 6x90 mm skráflum í náðumánu við hverja þærru og tvær skráflur í milli þærra. Bil á milli skráfla skal ekki vera minna en 42mm og fjarlægð frá kantli minni en 20mm.

Útveggingarfestir festir niður með 12mm libboltum sem ná 120 mm niður í stepu eða 12mm tveggja hulsu múrboltum sem ná 100 mm niður í stepu. Bil á milli múrbolta skal að hámarki vera 600 mm. Þar sem grindarfæri er haft tvöfalt við op er það fest saman með 6x90mm skráflum c/c 200 mm.

Þar sem það er bærli ofn á einingar skal frágangan vera eins og sýnt er á snúnum C, D og E á teikningu nr. B10.

Allur burðarvörð skal ekki vera öfð úr lakari styrkleikaflokkun en T1


Oll önefnd mál eru mm og kótar eru í metrum.

Boltar, rær, skrúfur og naglar skulu vera úr a.m.k. stáli

S235 skv. EN 10025 eða samsvarnandi. Festingar skulu vera galvaniseraðar eða ryðvarðar á annan viðurekandi hátt.

Undir alla bolta og rær sem liggja að tré komi skifur með kantlengd/þvermál 3xD og þykkt 0,3xD.

Tré skali vera lakara en T1 (K18) skv. ÍST-DS 413:1998. Tré sem vorur fyrir veður skulu fúgaðerja með C-töx eða samsvarnandi. Tré sem liggja að steypu skali setja tjóruppara þar á milli.

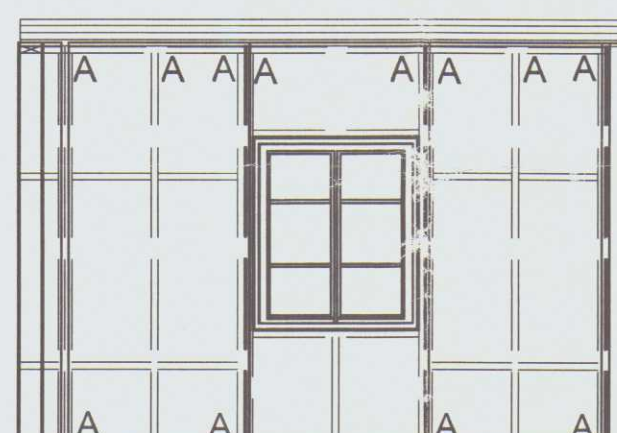

Frágragar á upphekkun sýnir 80 mm
teikningu nr. 810

Reim fest niður í tíla með 6x100mm
skrúflur c/c 200mm

48/23mm timurburði festur í hvor
end með 5 stk. 6x100mm skrúflur
stóðir

2 stk 10mm borðboltar

Spennu skráðar fastar við hverja stöð í upphakkin með 6x100mm skráfum tver skráfum í hverja stöð.

Tver stöðir ná heilar frá gólfu upp í bak. Skráðar saman með 6x80mm skráfum c/c 250mm

BMF 105 vinkill með styrkingu. Skrádfist með 8 stk 5x40 BMF skráfum í reim og 9 stk í stöðir næst kverk. Sama á við um vinkil hinumegin við stöðir.

Sagað í reim ó einingu fyrir stöðum.

BMF 105 vinkill með styrkingu. Skrádfist með 8 stk 5x40 BMF skráfum í reim og 9 stk í stöðir næst kverk. Sama á við um vinkil hinumegin við stöðir.

BMF 105 vinkill með styrkingu. Skrádfist með 8 stk 5x40 BMF skráfum í reim og 9 stk í stöðir. Sama á við um vinkil hinumegin við stöðir.

Tveggja hulsu mörkbolti 12/160

Tveggja hulsu mörkbolti 12/160

Tver Skrá c/c

Sperrur skúlaförastar varðer stóð í upphekkun með 6x100mm skríflum tveir skríflur í hverja stöð.

2 stk 10mm þorbólur

9mm krossviður komi utan og innan. Neglist í viðurkennt rakabólí lífm. Negla skul í reimer og stöðir með 28/50 nóguln c/c 150mm.

Upphekkunir á einingum skríflist niður á einingu með 2 stk 6x130mm skríflum c/c 200mm

Reimer 2stk 45x15mm

Reimer 105 vinkli með styrkingu. Skríflist með 8 stk 5x40 BMF skríflum í reim og 9 stk í stöðir næst hver. Sama á við um vinkli hinumegin við stöðir.

Reimer frá gólfu upp í bak með 6x80mm skríflum

Reimer 105 vinkli með styrkingu. Skríflist með 8 stk 5x40 BMF skríflum í reim og 9 stk í stöðir. Sama á við um vinkli hinumegin við stöðir.

Stigunir

Nr	Dags	Breyting	Á

MÆLINGAR OG RÁÐGGJÓF EHF
 Dalbrún 10, 701 Egilsstaðir
 Sími: 471-2620, Netfang: mor@simnet.is

HÖFÐABRAUT 44
HVAMMSTANGI

HVUMMSTANGI
 VEGGIR
 ÁSYND OG DEILI

Teikn BG/S/G	Hönnuður aðaluppdr

Nr.	Dags.	Breyting	Áf


MÆLINGAR OG RÁÐGJÖF EHf
Dalbrún 10, 701 Eglisstaðir
Sími: 471.2620, Netfang: mor@simnet.is

HÖFÐABRAUT 44
HYMMAMSTANGI

BURÐARÞOL
VEGGIR
ÁSYND OG DEILI


Teikn, BG/S/G	Hönnuður aðaluppð.
Dags: 07.07.06	Mkv: 1.50.10,5
Samp	Nr. B.13

Skráin Guðmundsson Kt, 3011711-4989

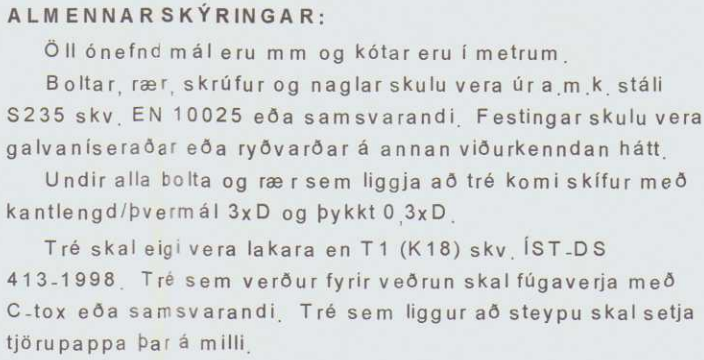


Nr.	Dags	Breyting	Af
MÆLINGAR OG RÁÐGJÖF EHf			
Dalbúrún 10, 701 Egilsstaðir			
Sími: 471.2620, Netfang: mor@slm.net.is			
HÖFÐABRAUT 44			
HVAMMSTANGI			
BURÐARPÓL			
ÞAKYR/KI/VEGGIR			
DEILI			
Teikn BG/SG		Hönnuður aðaluppð.	
Dags: 07.07.06		Mkv: 1.10, 1.5	
Samt.		Nr. B12	
Stefán Guðmundsson Kt. 301171-4989			

GRUNNMYND
1:50

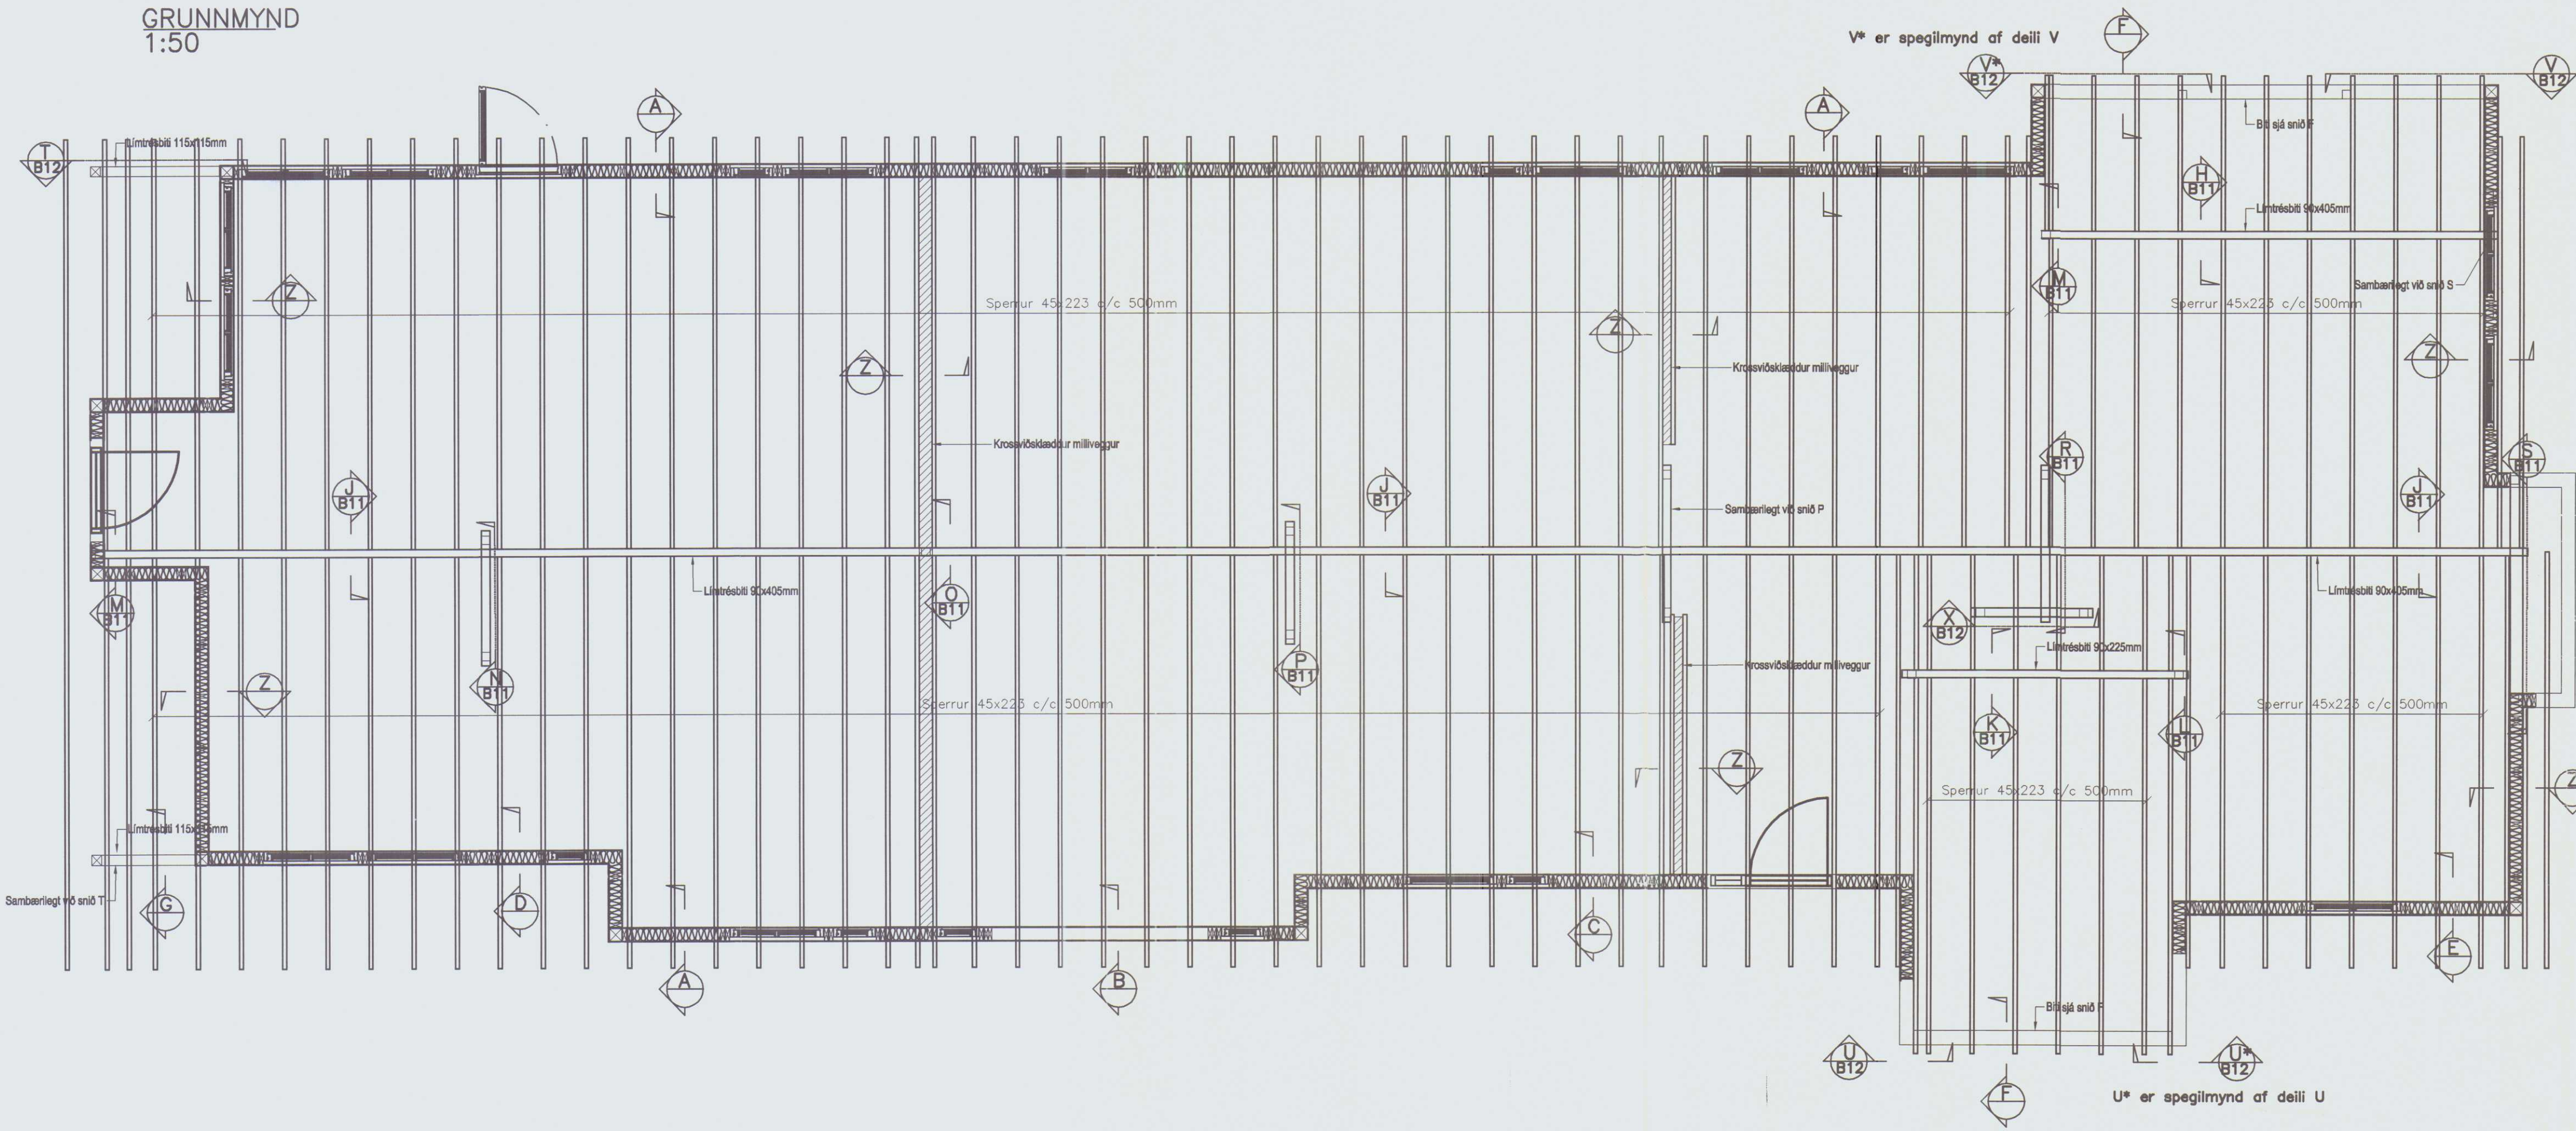


HÚNAPING VESTRA
BYGGINGAFULLTRÚ


DEILI
1:10

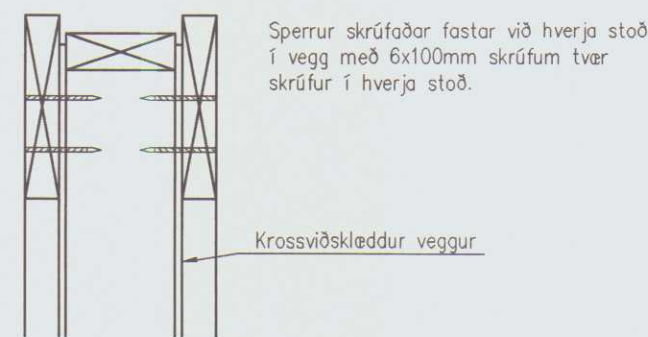


DEILI
1:10

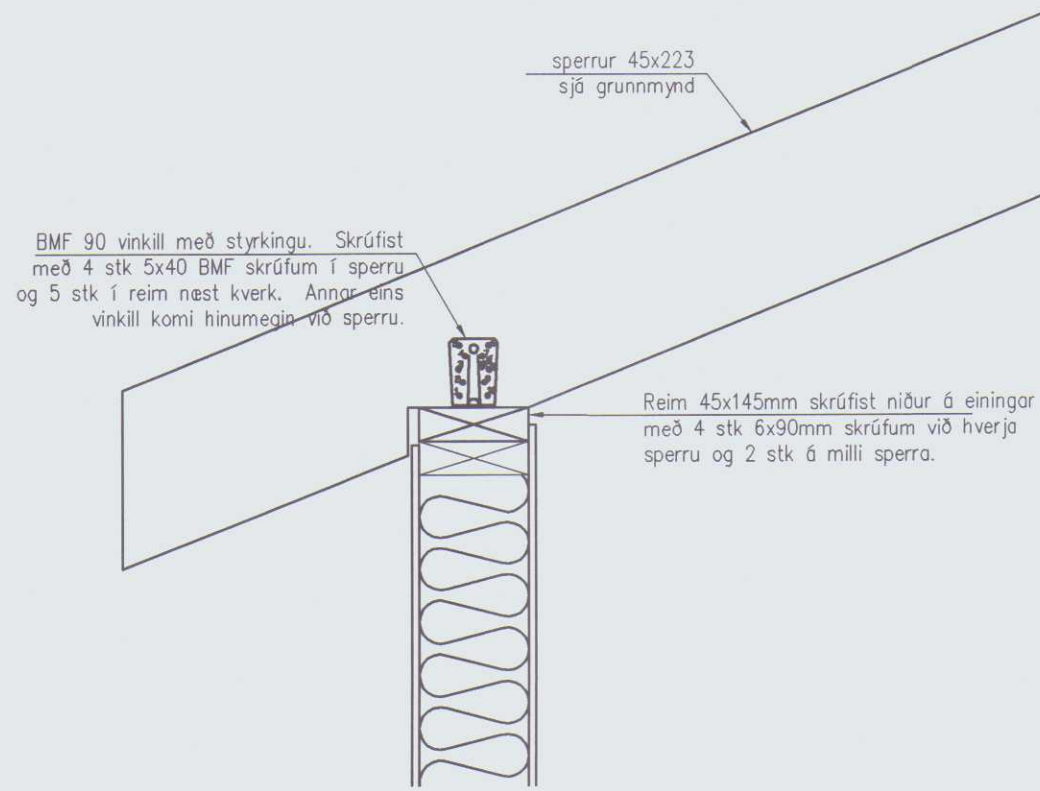


DEILI
1:10

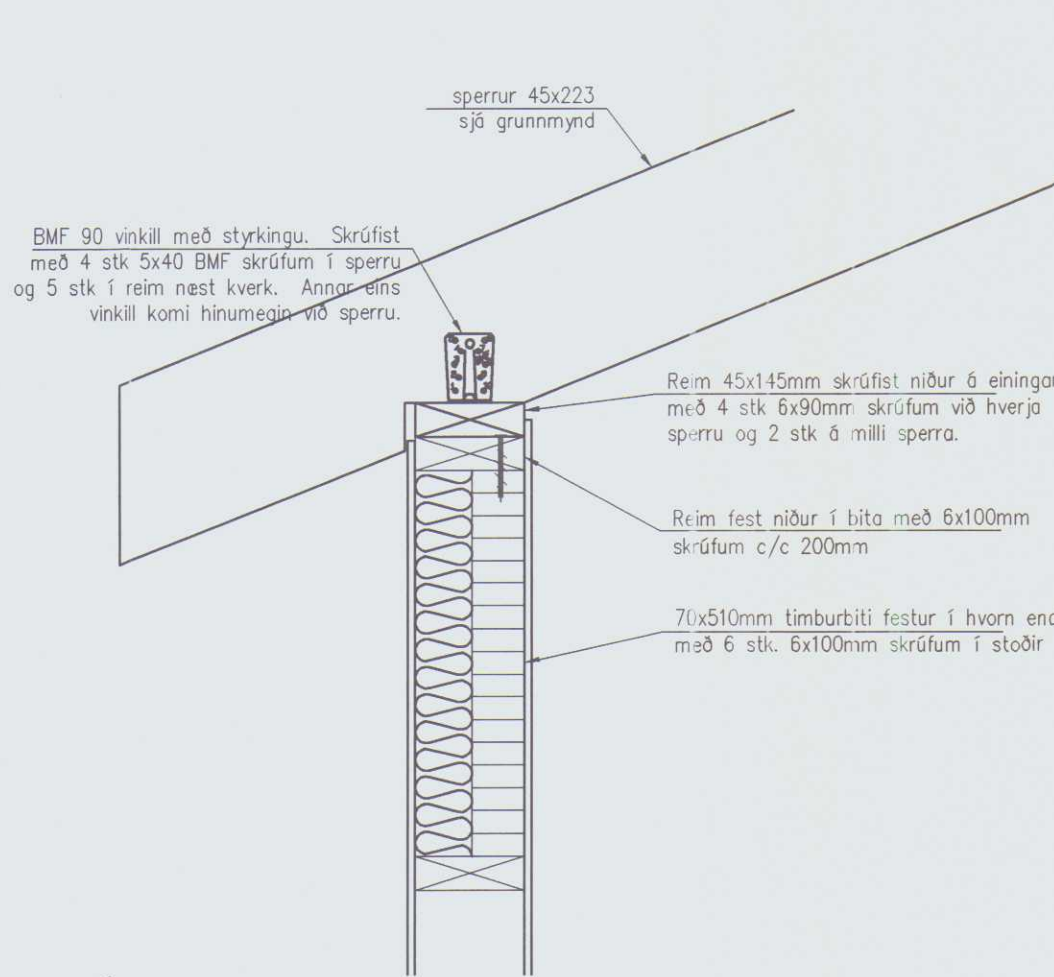

DEILI
1:10

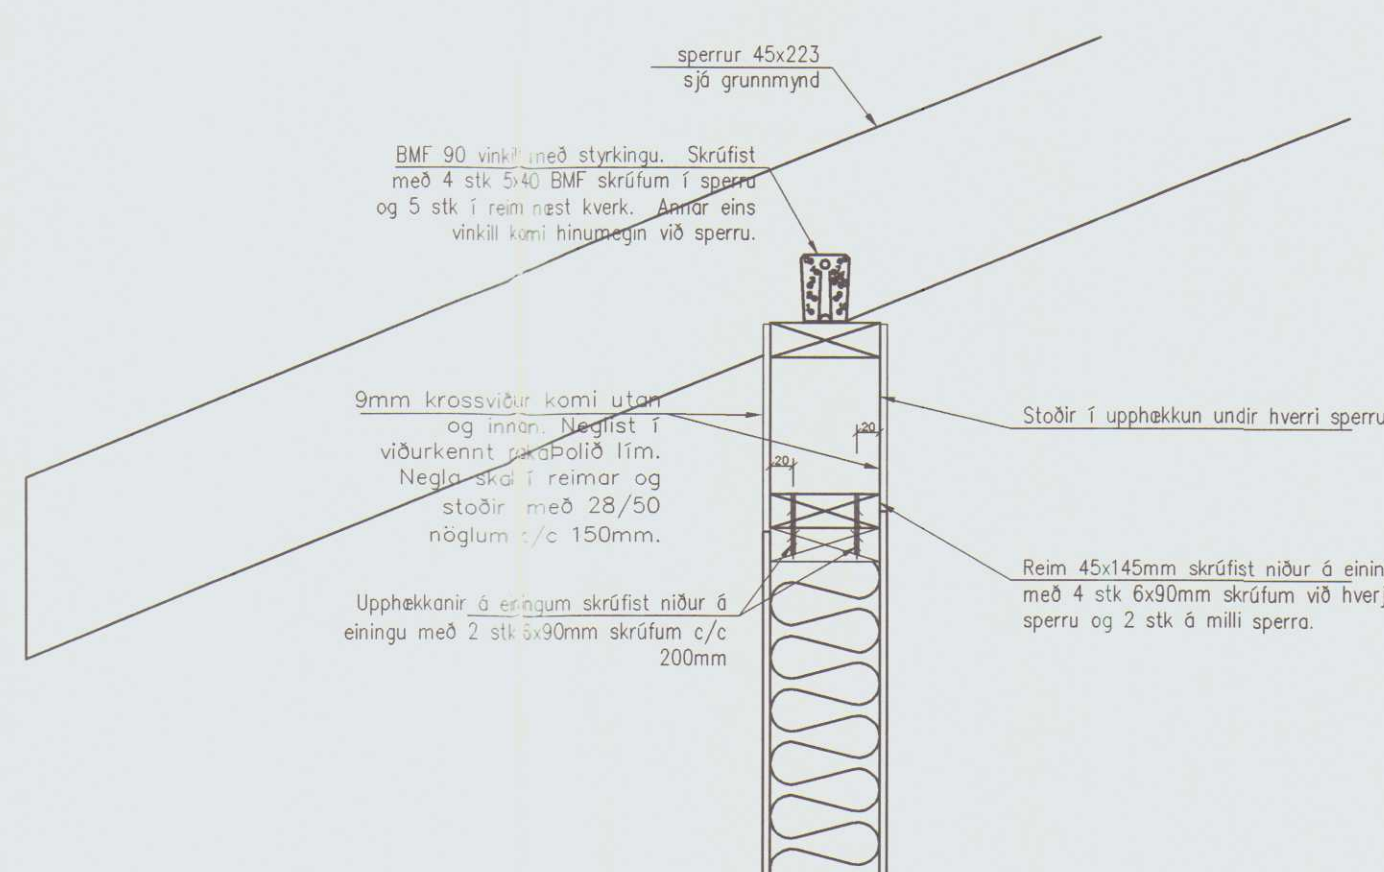

DEILI
1:10

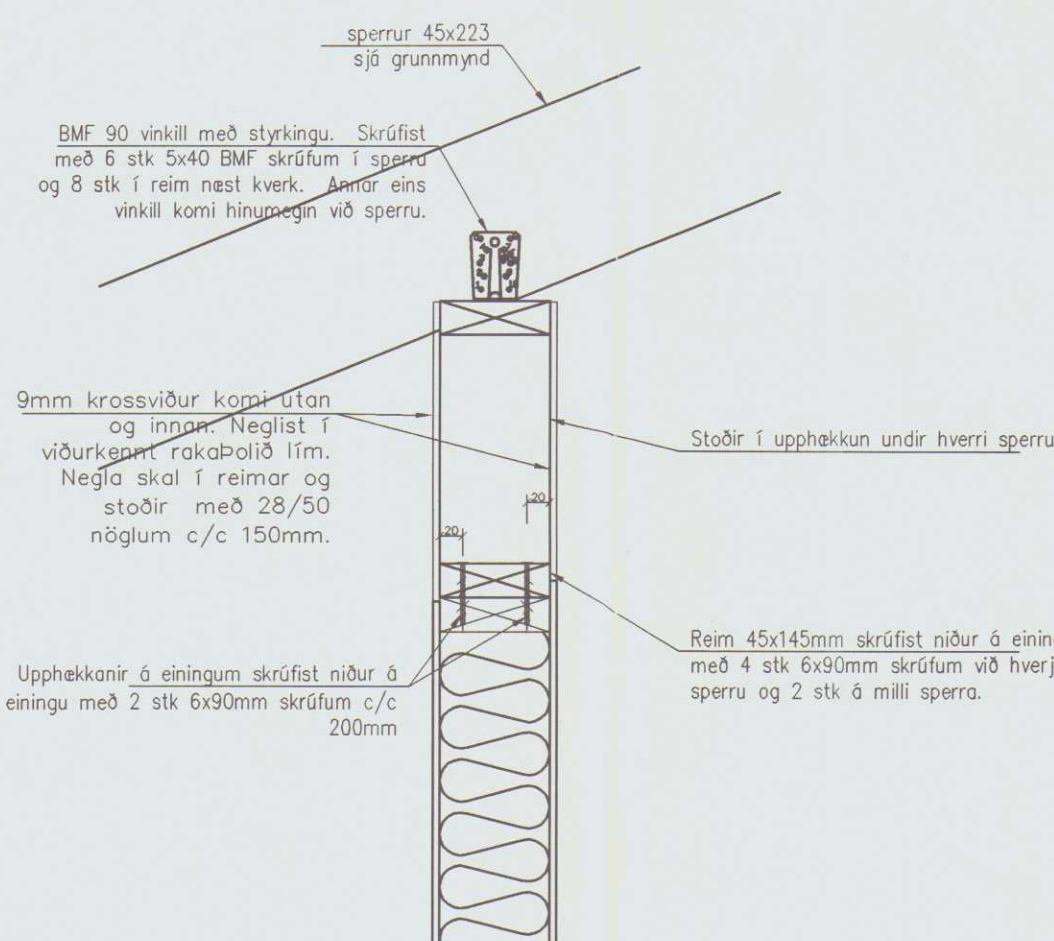


ALMENNAR SKÝRINGAR:


Öll ónefnd mál eru mm og kótar eru í metrum.
Boltar, rær, skráfur og naglar skulu vera úr a.m.k. stáli S235 skv. EN 10025 eða samsvarandi. Festingar skulu vera galvaniseraðar eða ryðvarðar á annan viðurkenndan hátt.
Undir alla bolta og rær sem liggja að tré komi skifur með kantlengd/þvermál 3xD og þykkt 0,3xD.
Tré skal elgi vera lakara en T1 (K18) skv. IST-DS 413:1998. Tré sem verður fyrir veðrun skal fúgaverja með C-tox eða samsvarandi. Tré sem liggur að steypu skal setja tjórappa þar á milli.

Ofan á sperrur skal klæða með notaðri borðaklæðningu sem limi skal saman í not með viðurkenndu rakabólum lími.
Klæðningu skal festa á sperrur samkvæmt verklýsingu frá Rb.


DEILI
1:10

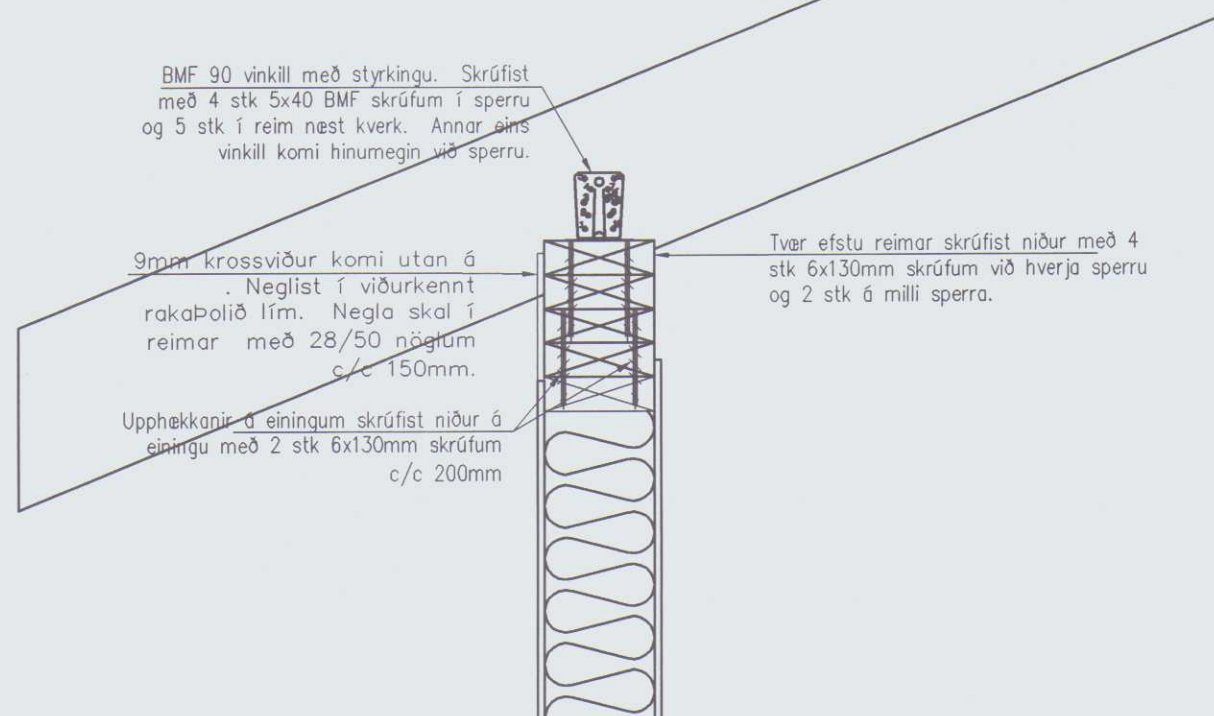

DEILI
1:10

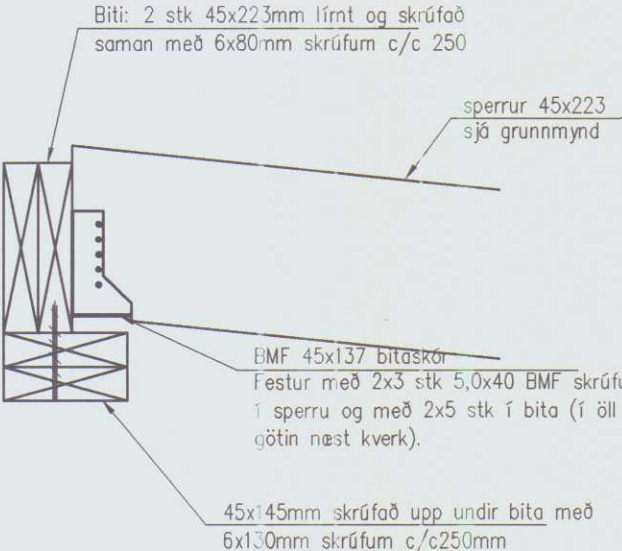

DEILI
1:10

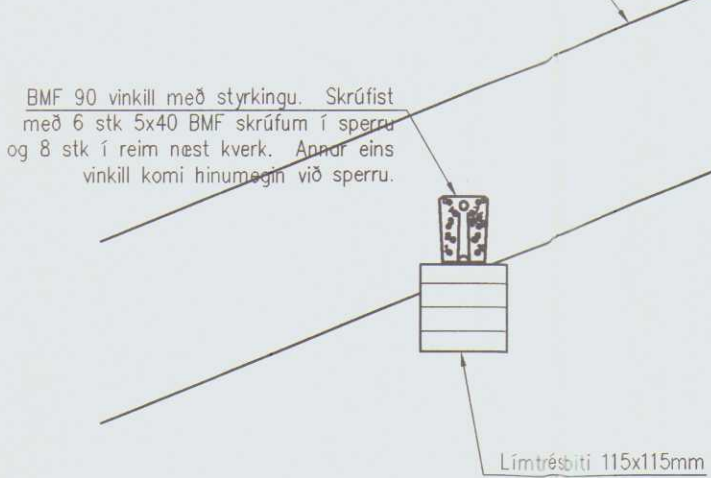

ÚTVEGGJAGRINDUR:

Útveggjagrirndur eru smíðaðar úr 45x145 mm burðarvöld (T1) og skulu þær festar saman með 6x110 mm skráfum 2 stk í hvorn enda og stálvinklum samkv. teikningum. Utan og innan á útveggjagrirndur komi 9mm krossviður sem neglist með 29/50 nógum í stoðir, lausholt c/c 200 og reimar c/c 100mm. Einingar skulu festar saman með 10mm borðaboltum 4 stk á hver samskeyti.

Leggja skal reim ofan á einingar þannig að reimin náli heil yfir samskeyti og skeytist á miðri næstu einingu sem er 1000 mm breið eða breiðari. Festa skal reim niður í einingar með 4 stk 6x90 mm skráfum í nánundan við hverja sperru og tvær skráfur á milli sperra. Bili á milli skráfa skal ekki vera minna en 42mm og fjarlægð frá kant ekki minni en 20mm.

Útveggjagrirndur festist niður með 12mm límboltum sem náli 120 mm niður í steypu eða 12mm tveggja hulsu mörbolum sem náli 100 mm niður í steypu. Bili á milli mörbolla skal að hámarki vera 600 mm. Þar sem grindarefni er haft tvöfalt við op er það fest saman með 6x90mm skráfum c/c 200 mm. Þar sem bæta þarf ofan á einingar skal frágangur vera eins og sýnt er á sniði D.


Allur burðarviður skal ekki vera úr lakari styrkleikaflokki en T1.

Sigrún Óla

Nr.	Dags.	Breyting	Af.
MÆLINGAR OG RÁÐGJÖF EHF			
Dalbrún 10, 701 Egilsstaðir			
Sími: 471-2620, Netfang: mor@simnet.is			
HÖFÐABRAUT 44			
HVAMMSTANGI			
BURÐARPOL			
ÞAKVIRKI			
GRUNNMYND OG SNÍÐ			
Teikn. BG/SG		Hönnuður aðaluppdr.	
Dags. 07.07.06		Mkv. 1:50, 1:10	Nr. B10
Samþ. Sigrún Ólafsdóttir Guðmundsdóttir Kt. 301171-4989			

16.4.54.06
01

BYGGINGAFULLTRÚÐ
HJÚNAPING VESTRA

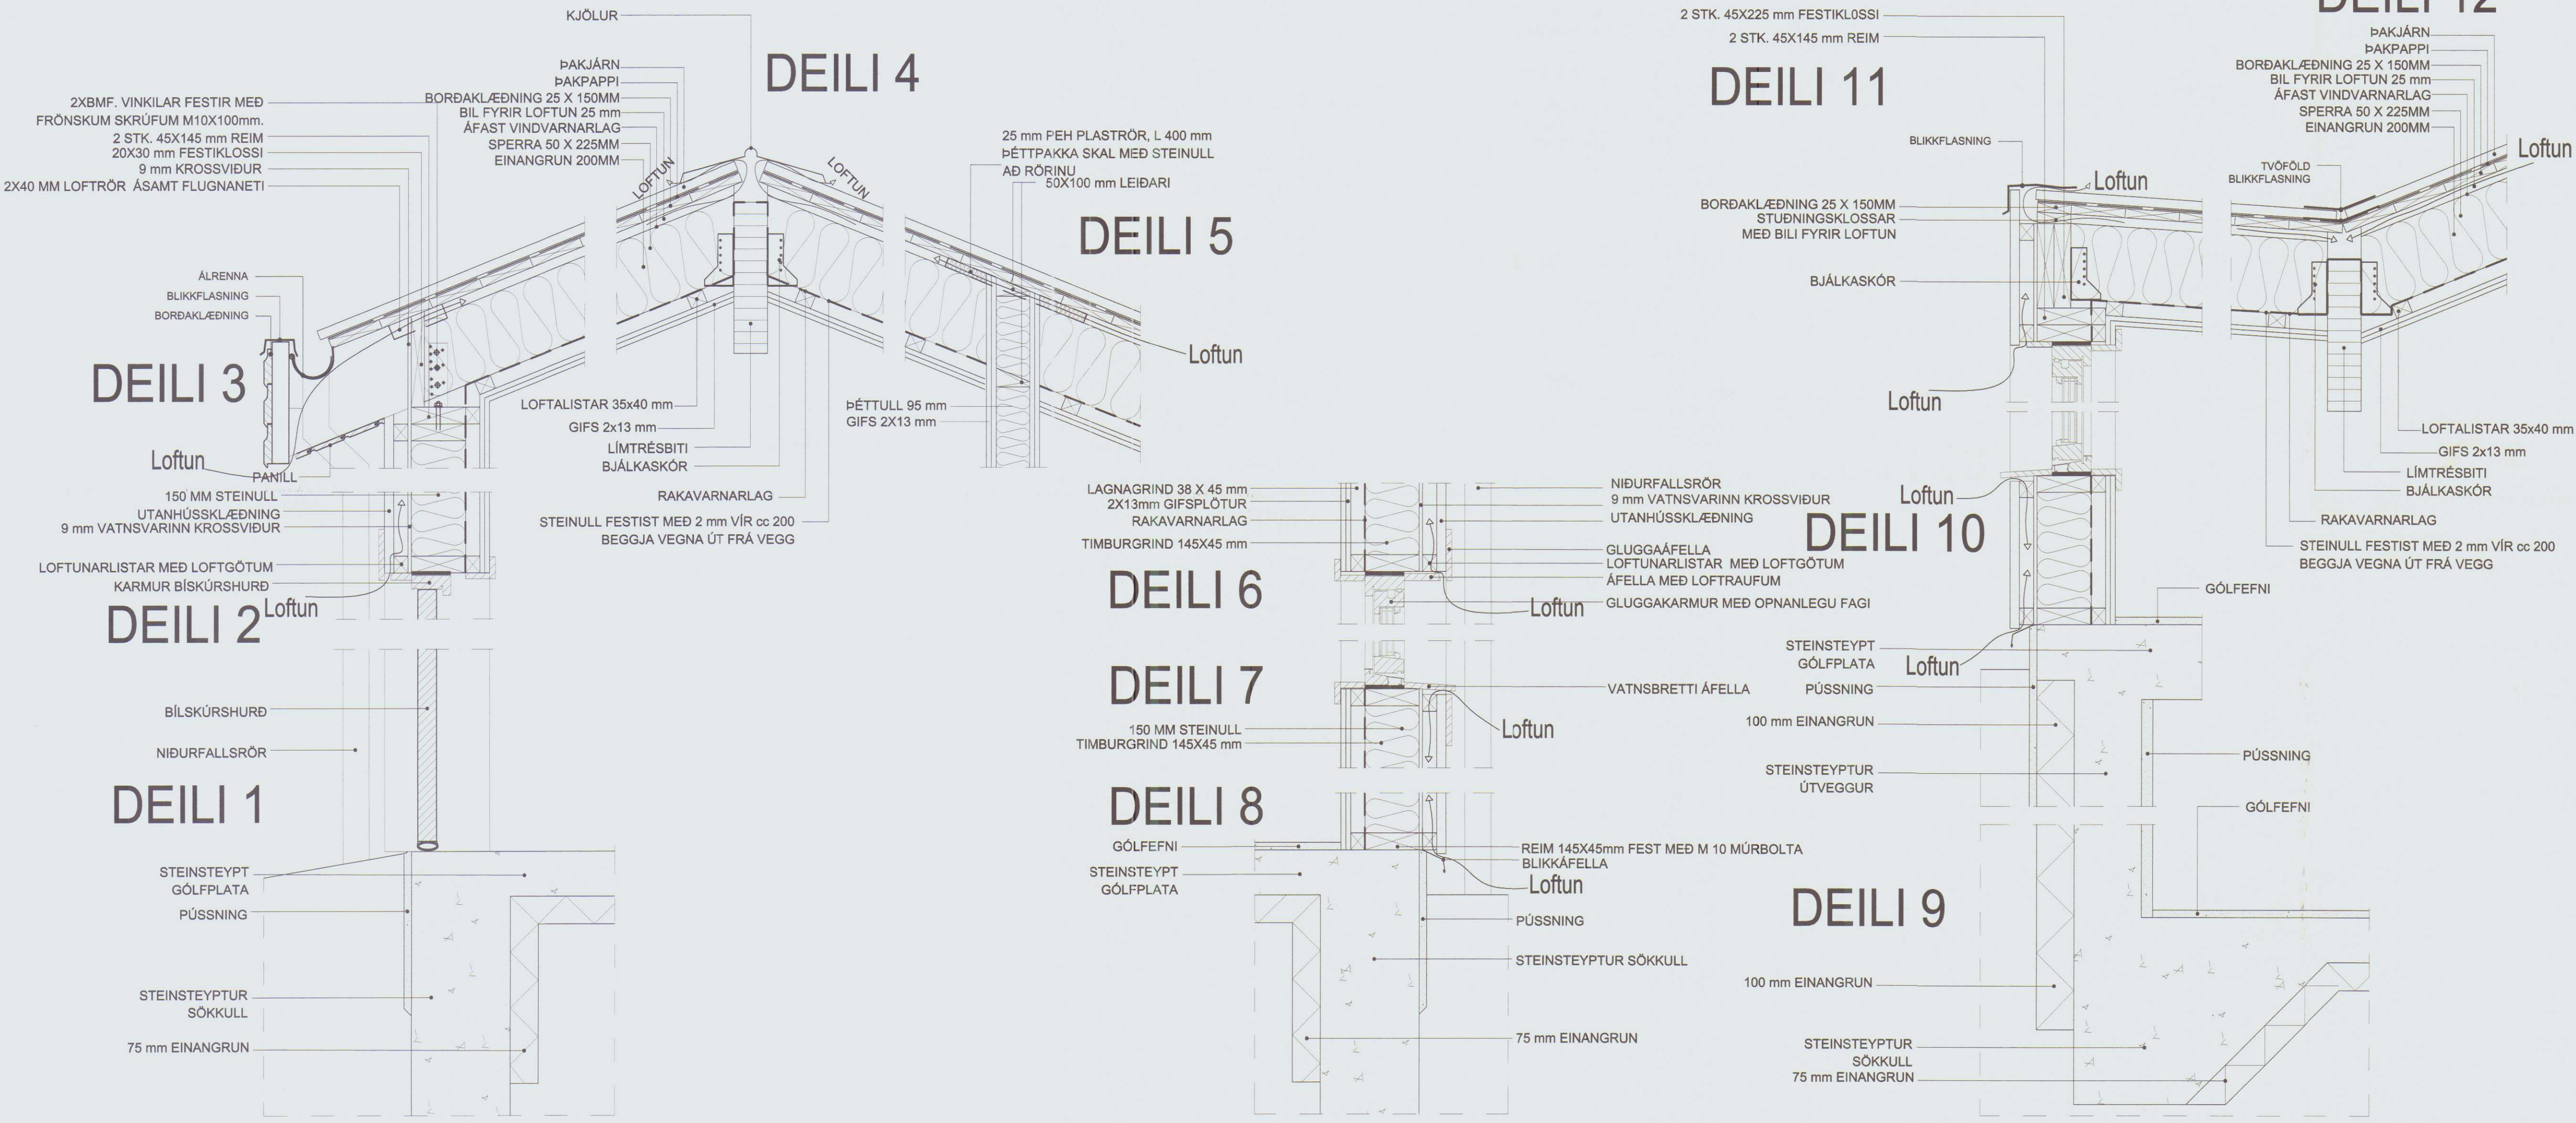

Góð hönnun er kjarni málsins

Sigrún Óla

SÓLARK-ARKITEKTAR EHF

HÖFÐABRAUT 44

530 HVAMMSTANGI


DEILI

KVARÐI. 1:10

DAGS. 04.07.06











TEIKN. V 03

SÓLARK
ARKITEKTAR
HUGVERKSHUS

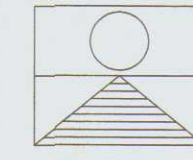

SIGRÚN ÓLADÓTTIR ARKITEKT FÁI
MARGRÉT CASSARO BYGGINGAFRÆÐINGUR
110753-4119 / 590704-2020

BÆJARHRAUN 2 220 HAFNARFJÖRÐUR
Sími: 561 - 2707 - 861 - 2707 - 899 - 2707 FAX: 561 - 2707
e-mail: arkitektar@solar.is

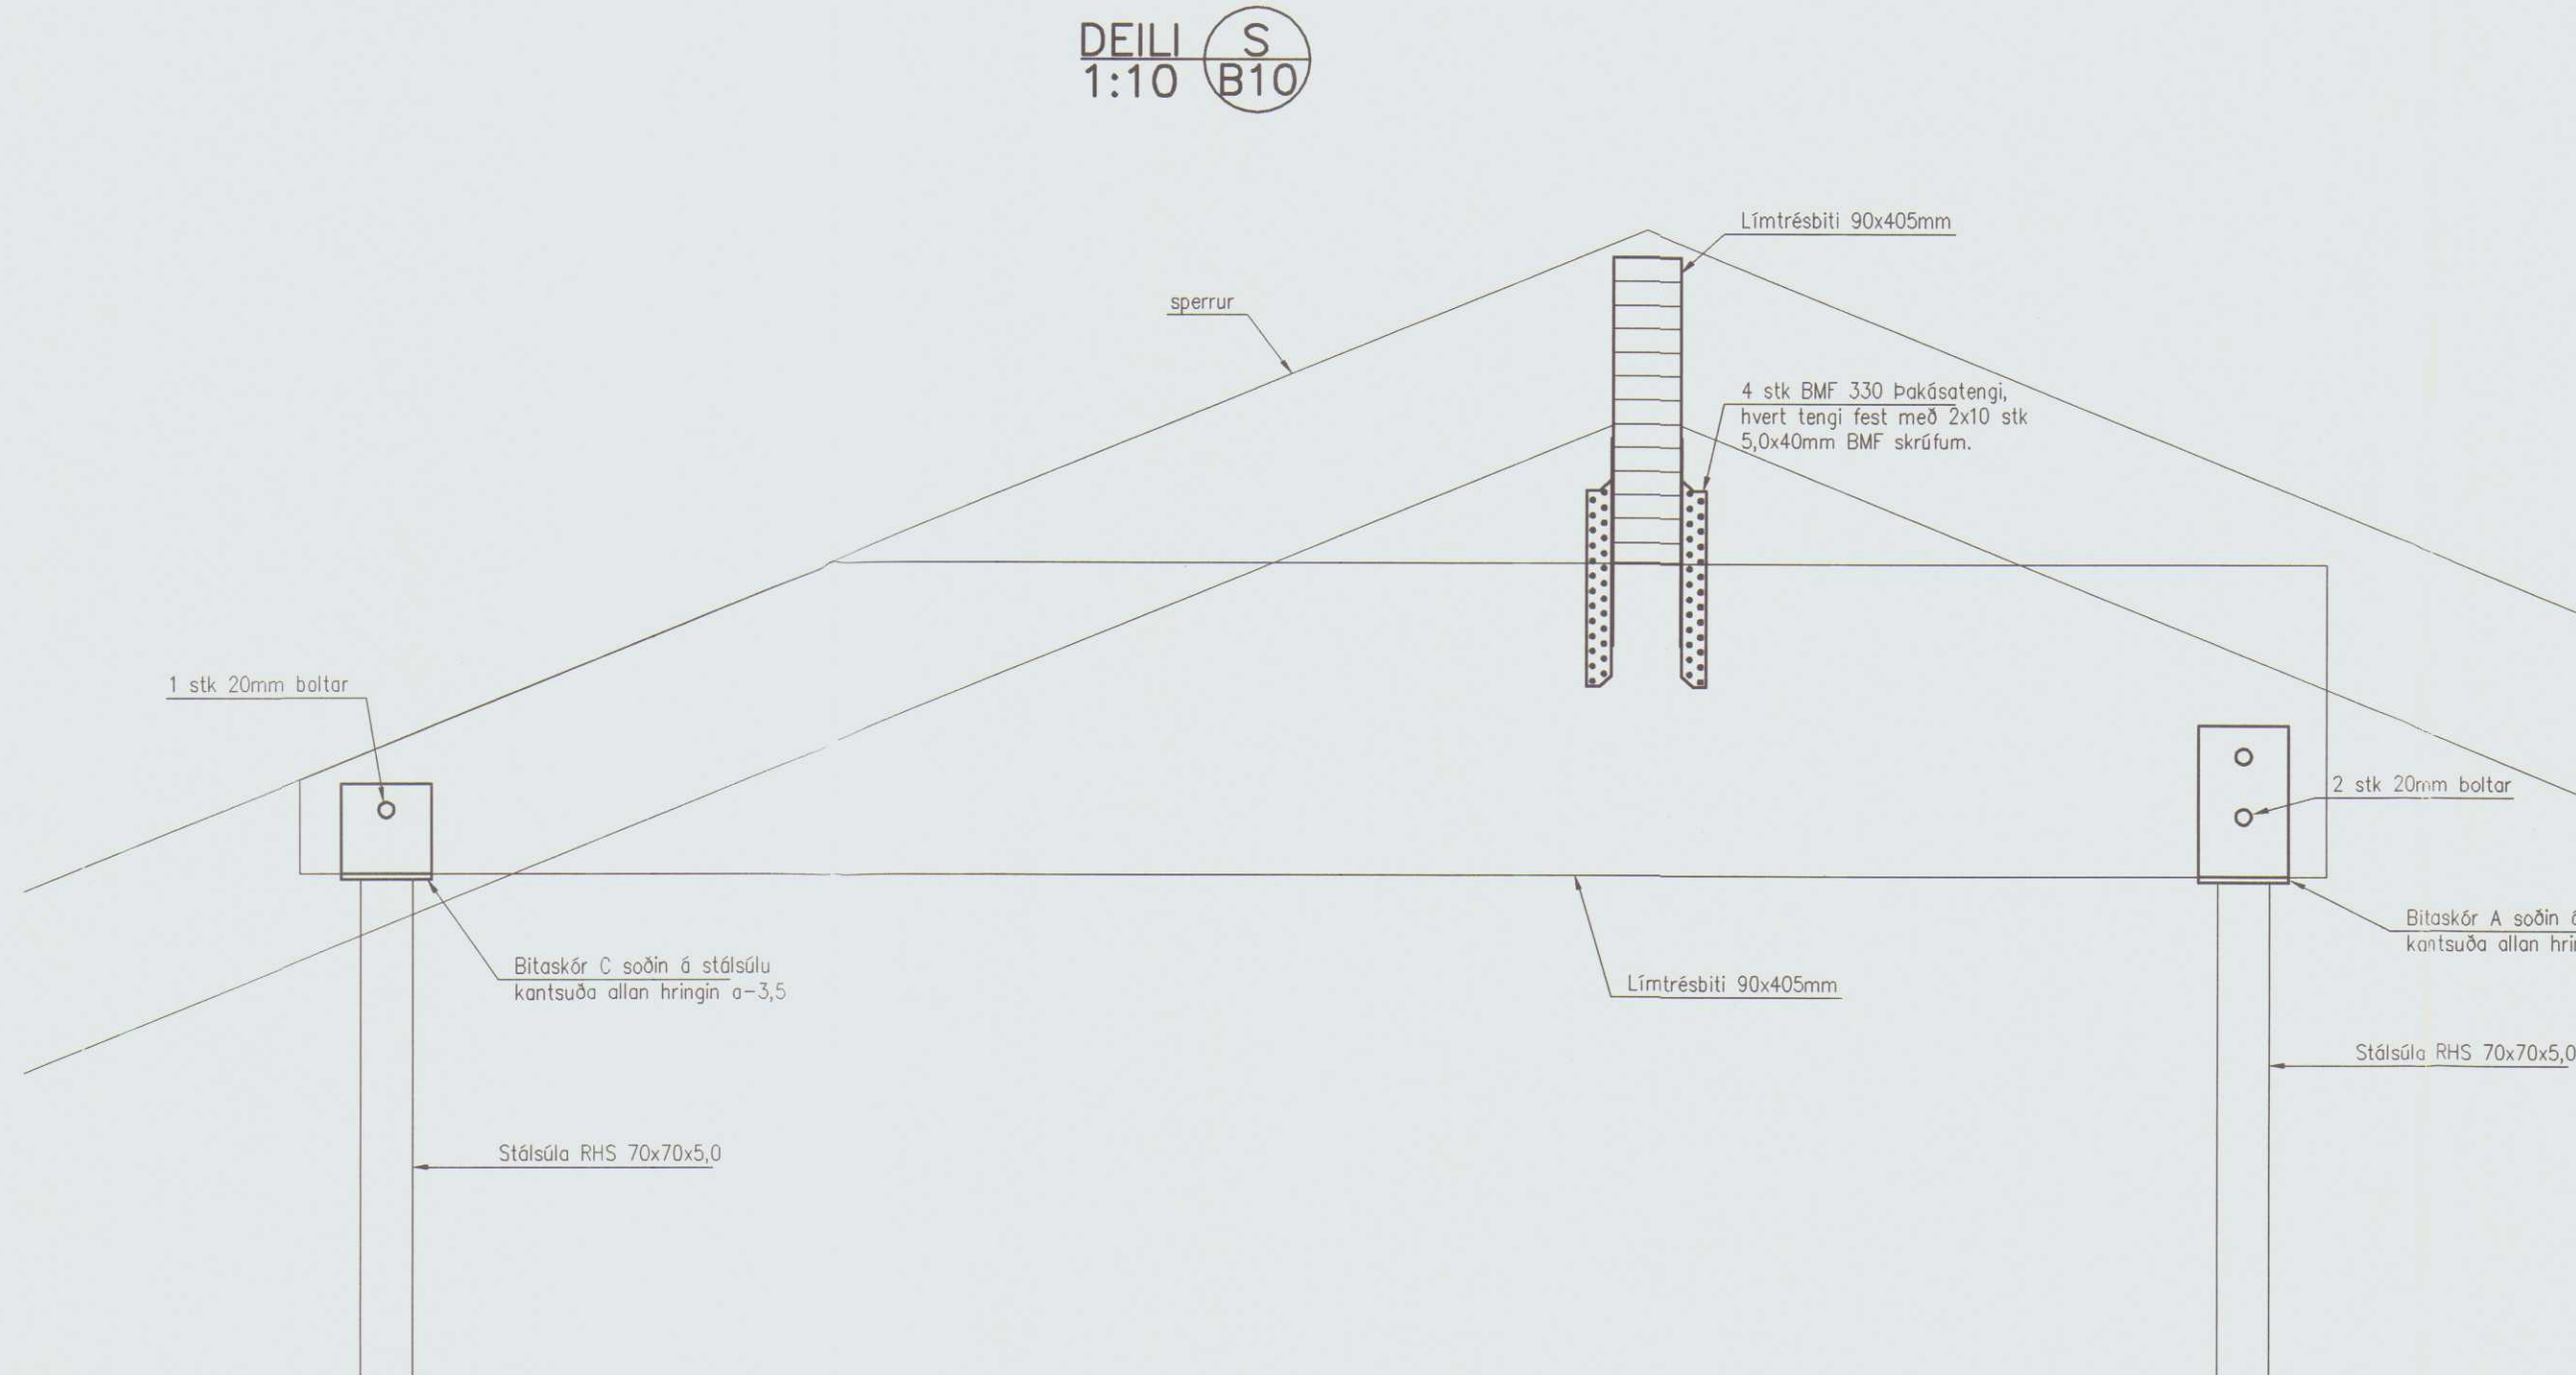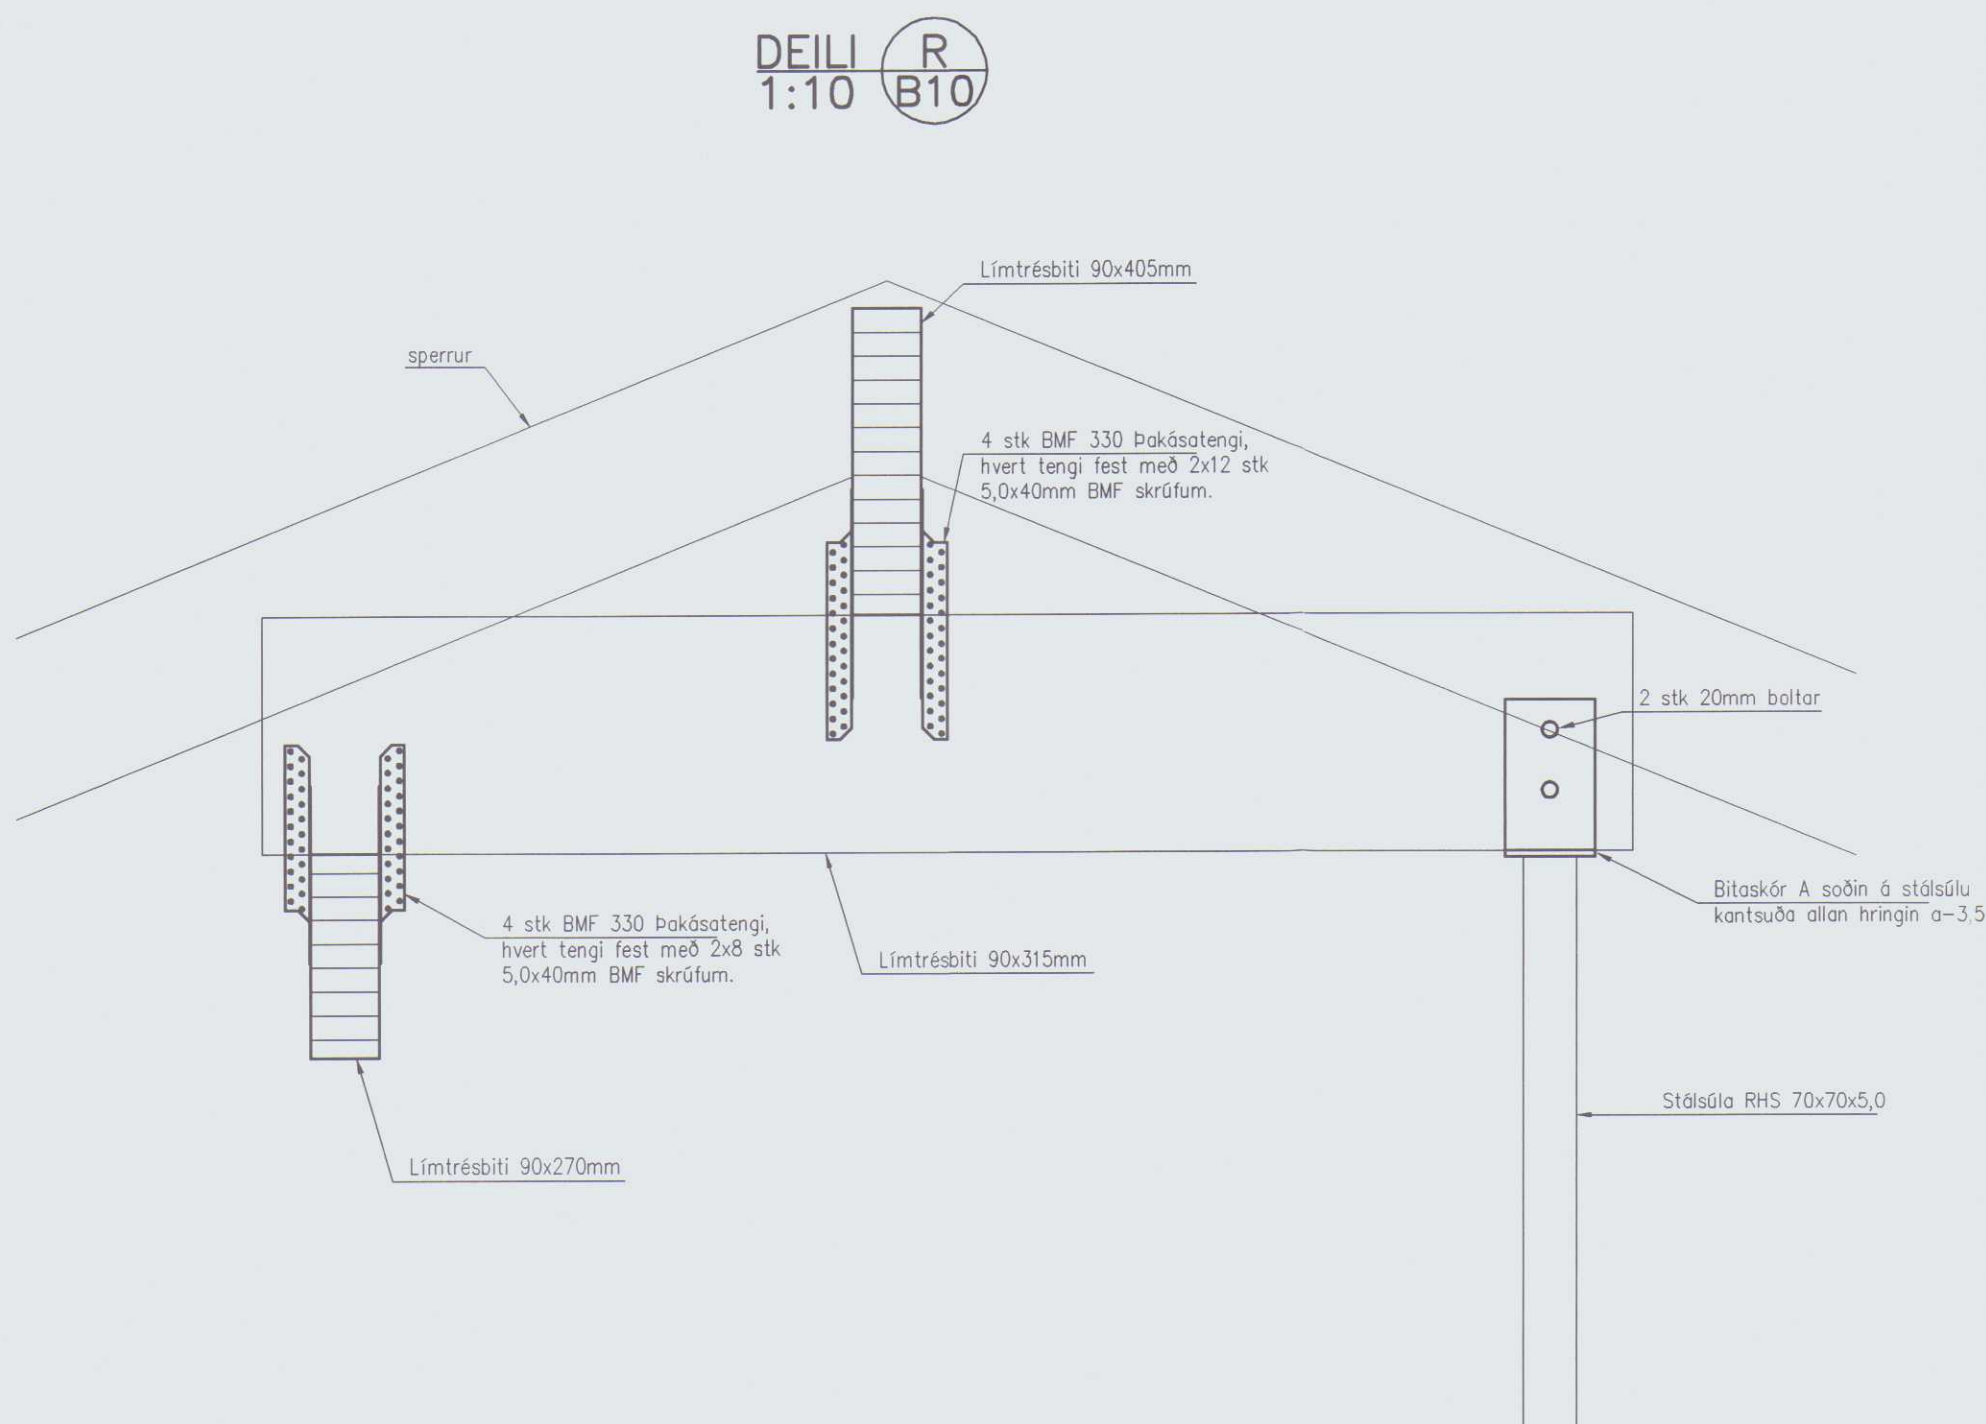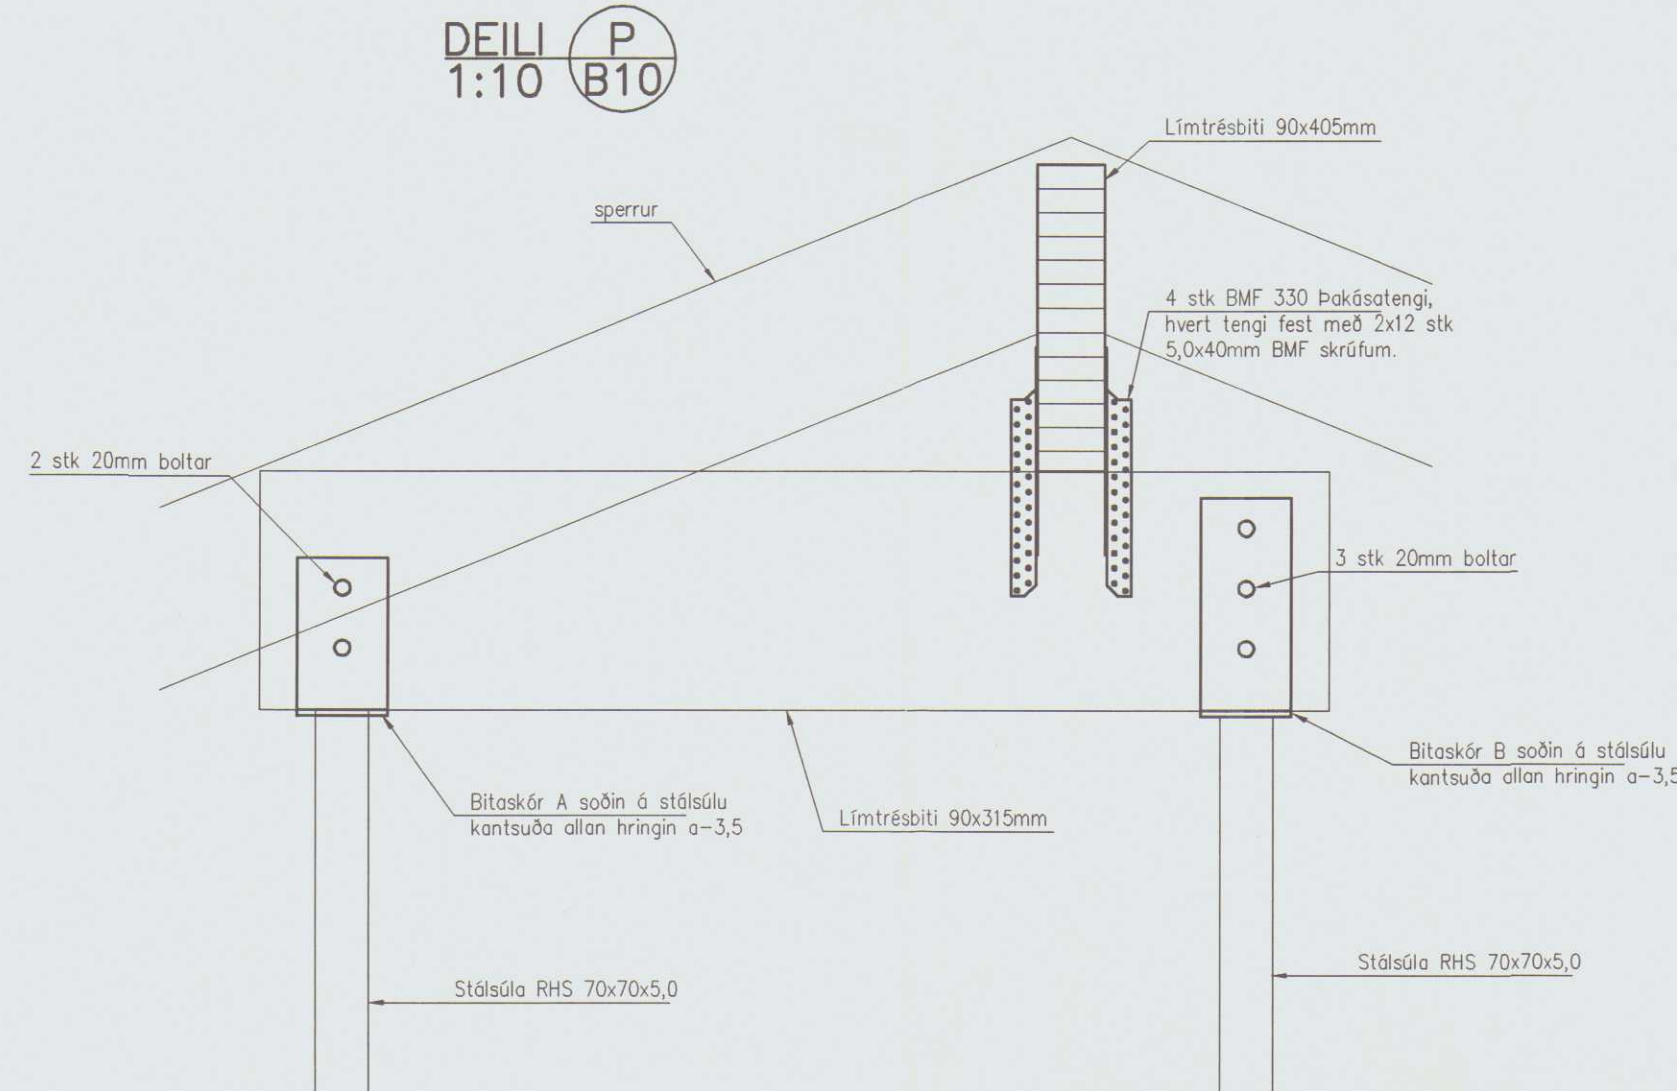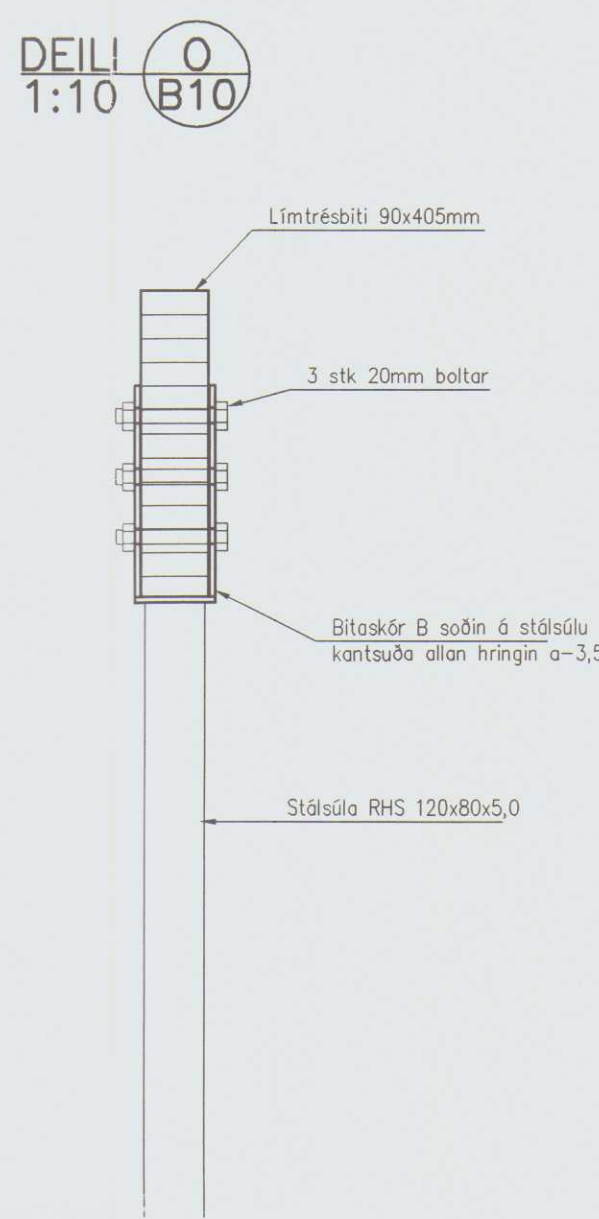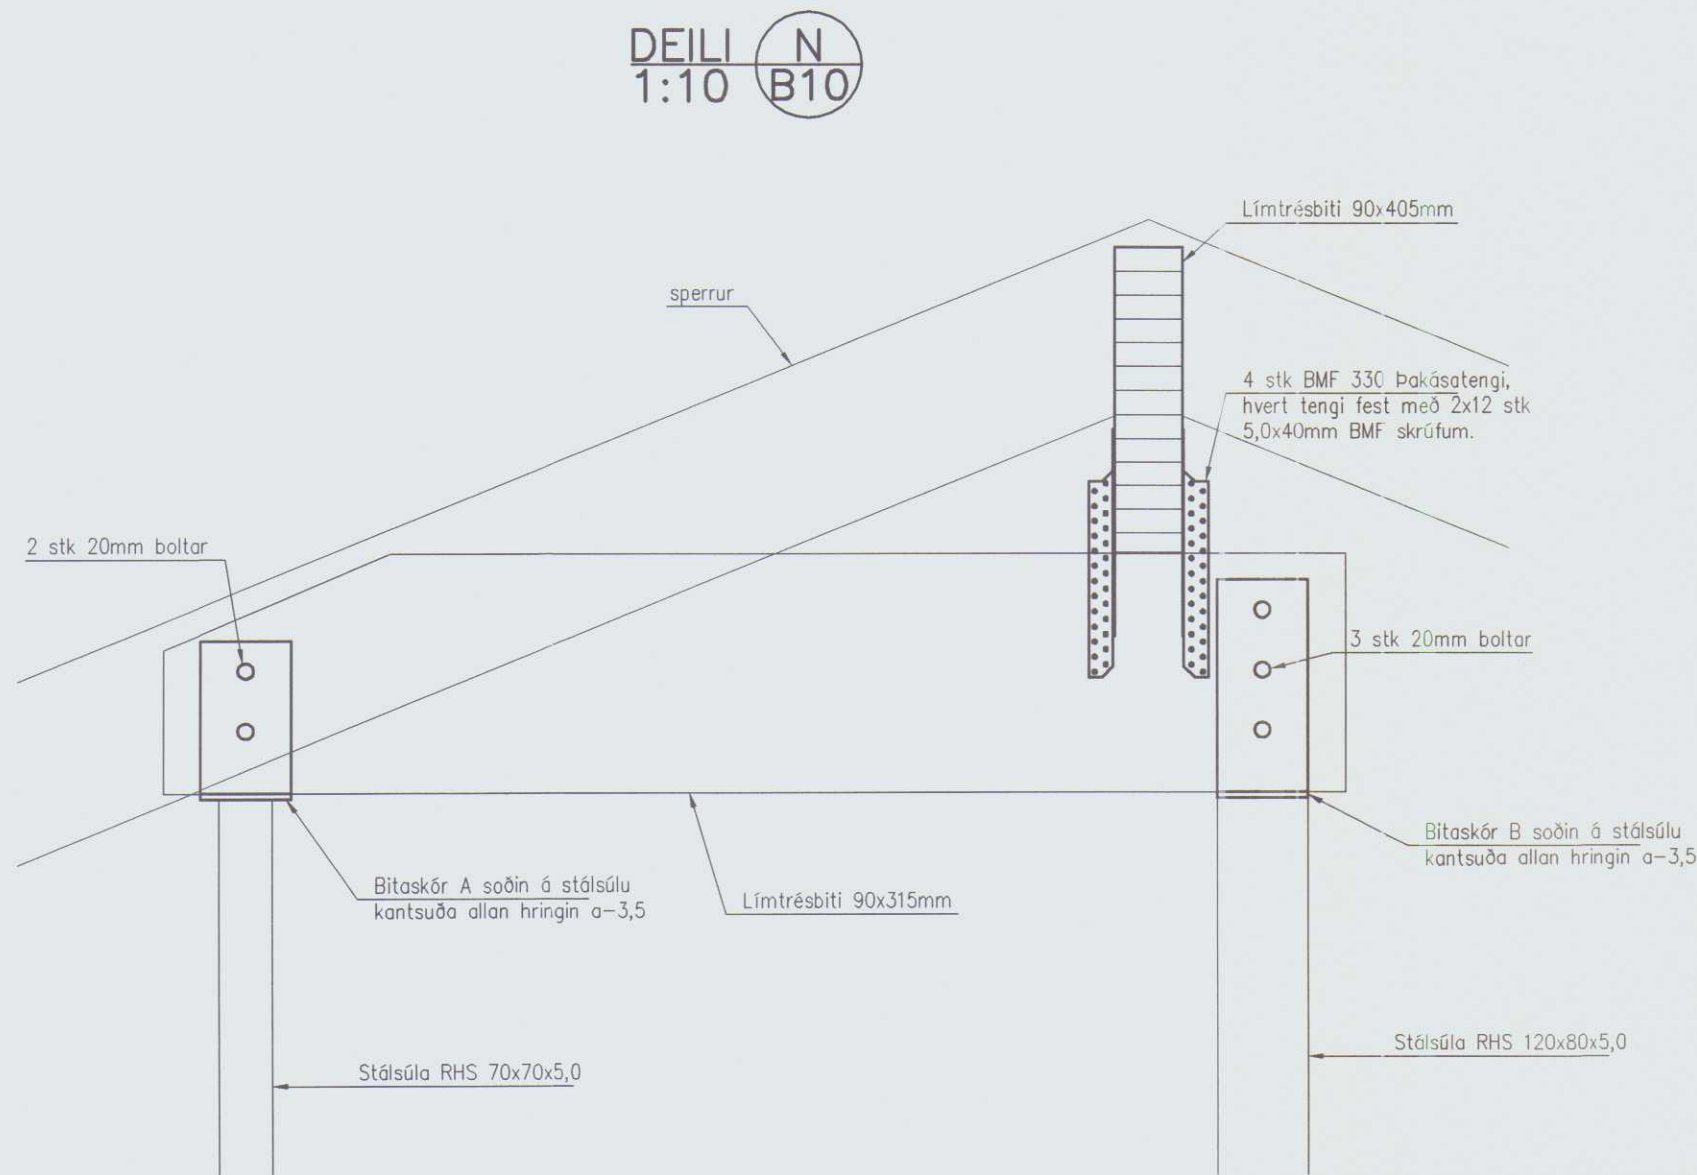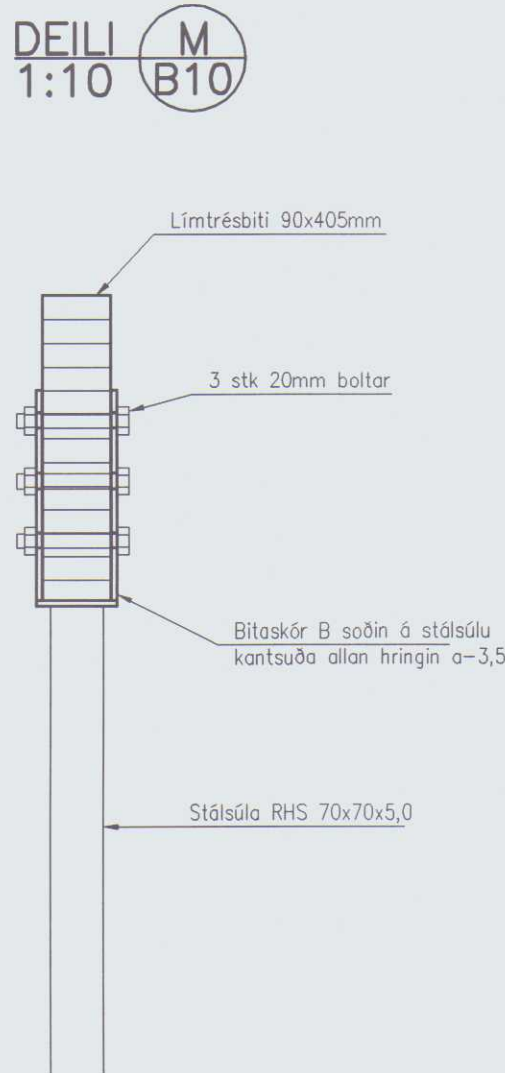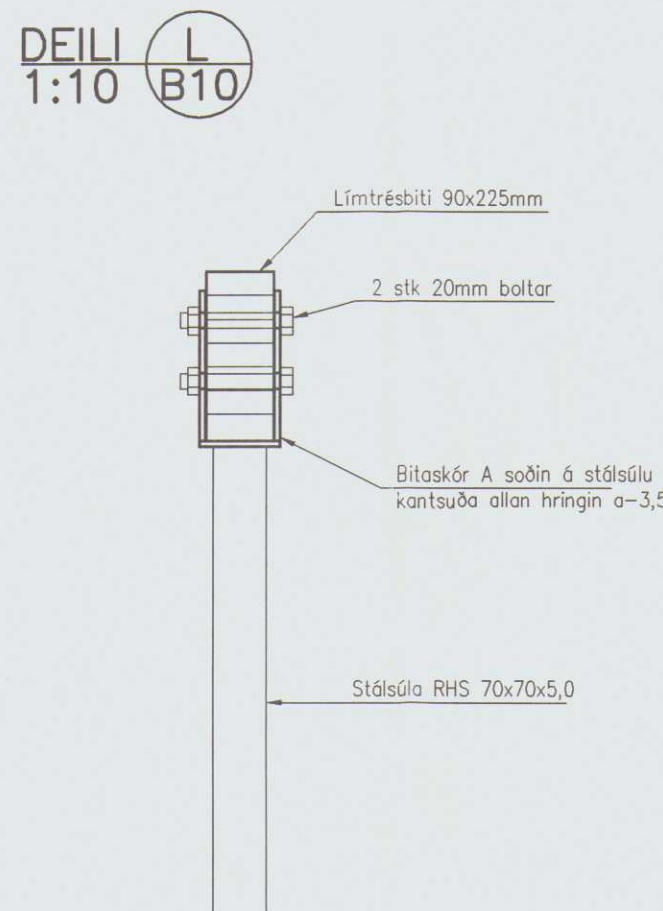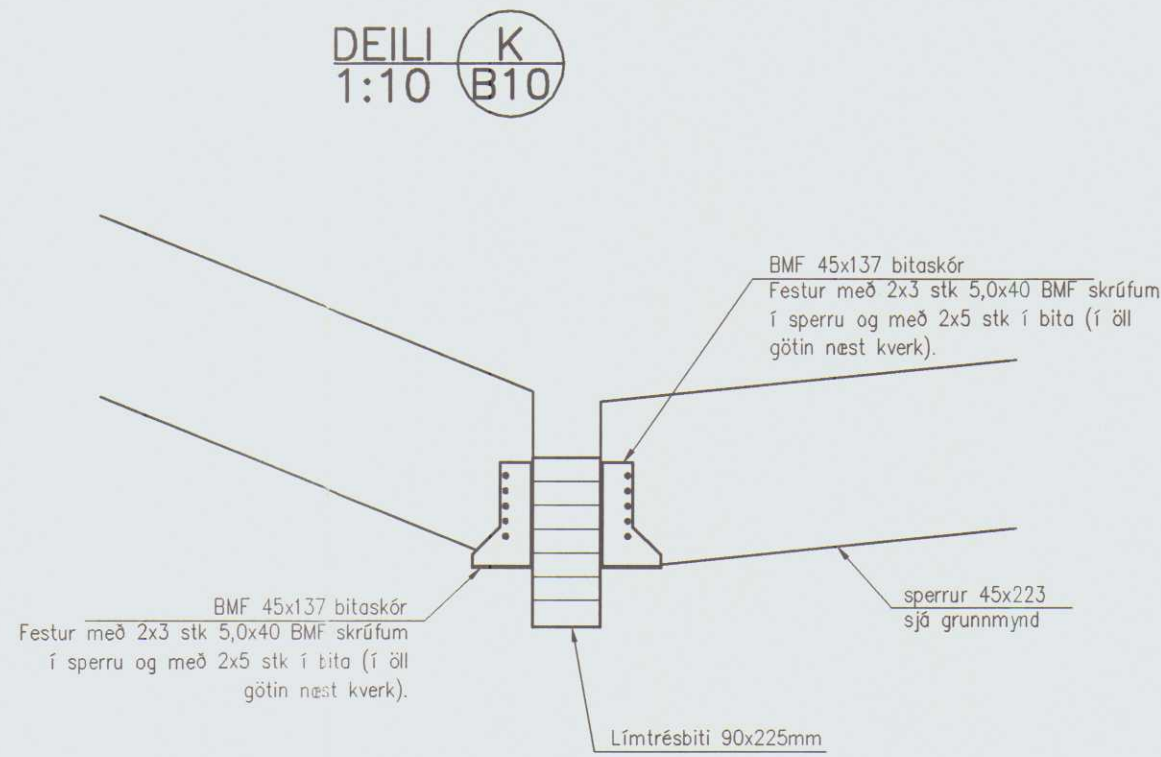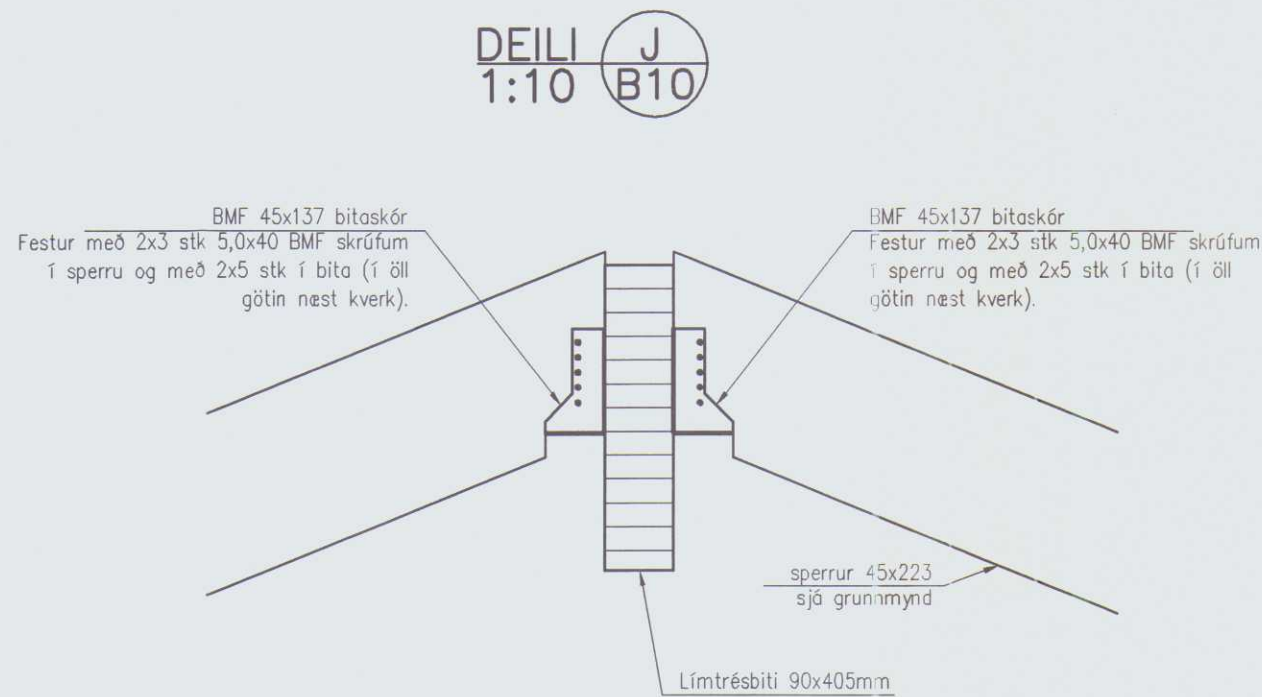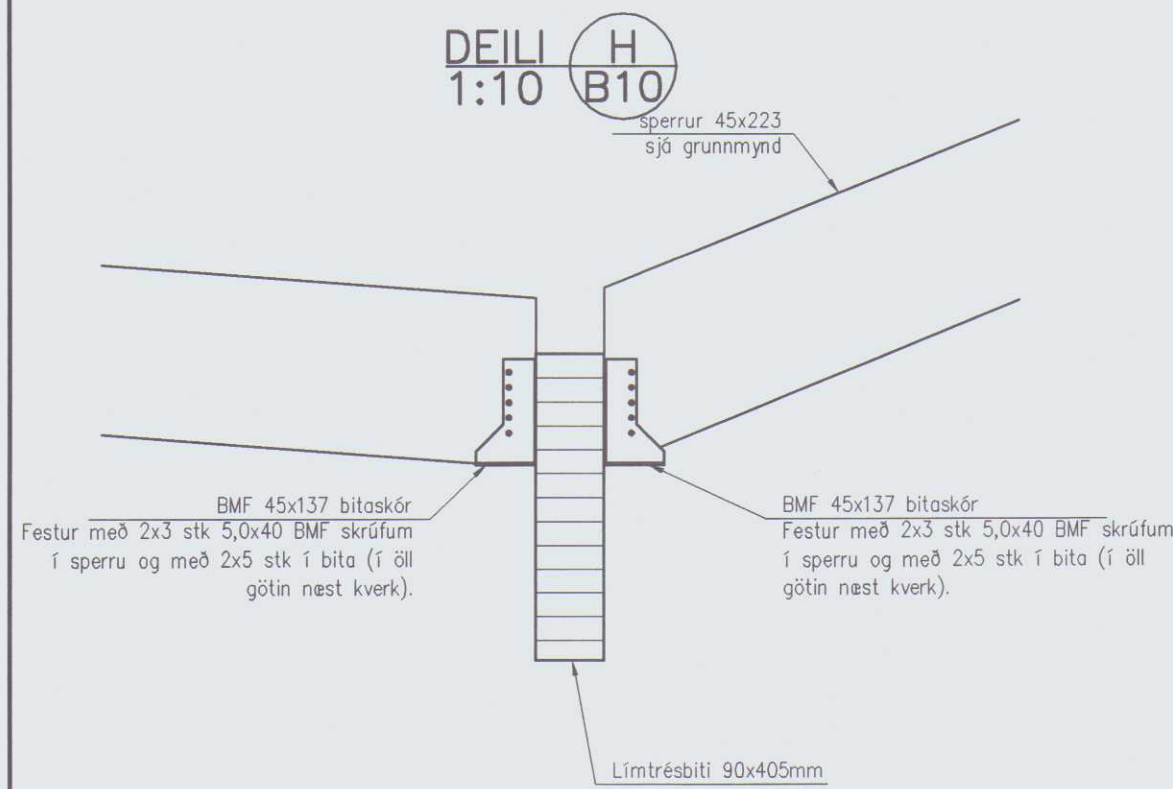

ALMENNAR SKÝRINGAR:

Öll önefnd mál eru mm og kótar eru í metrum.

Boltar, rær, skráfur og naglar skulu vera úr a.m.k. stáli S235 skv. EN 10025 eða samsvarandi. Festingar skulu vera gálfvariseraðar eða ryðvarðar á annan viðurkenndan hátt.

Undir alla bolta og rær sem liggja að tré komiskifur með kantlengd/þvermál 3xD og bykkt 0,3xD.

Tré skal eigi vera lakara en T1 (K18) skv. ÍST-DS 413:1998. Tré sem verður fyrir veðrun skal fúgaverja með C-tox eða samsvarandi. Tré sem liggur að steypu skal setja tjörupappa þar á milli.

Sigrún Ólaf

Nr.	Dags	Breyting	Af
MÆLINGAR OG RÁÐGJÖF EHF			
Dalbrún 10, 701 Egilsstaðir			
Sími: 471-2620, Netfang: mor@simnet.is			
HÖFÐABRAUT 44			
HVAMMSTANGI			
BURÐARÞOL			
ÞAKVIRKI			
SNID			
Tækn. BG/SG		Hönnuður aðaluppð.	
Dags: 07.07.06		Mkv: 1:10	Nr: B11
Samþ. Stefán Guðmundsson Kf. 301171-4988			