


Mott 5/906
01.

HÚNAÞING VESTRA
BYGGINGAFULLTRÚÐ

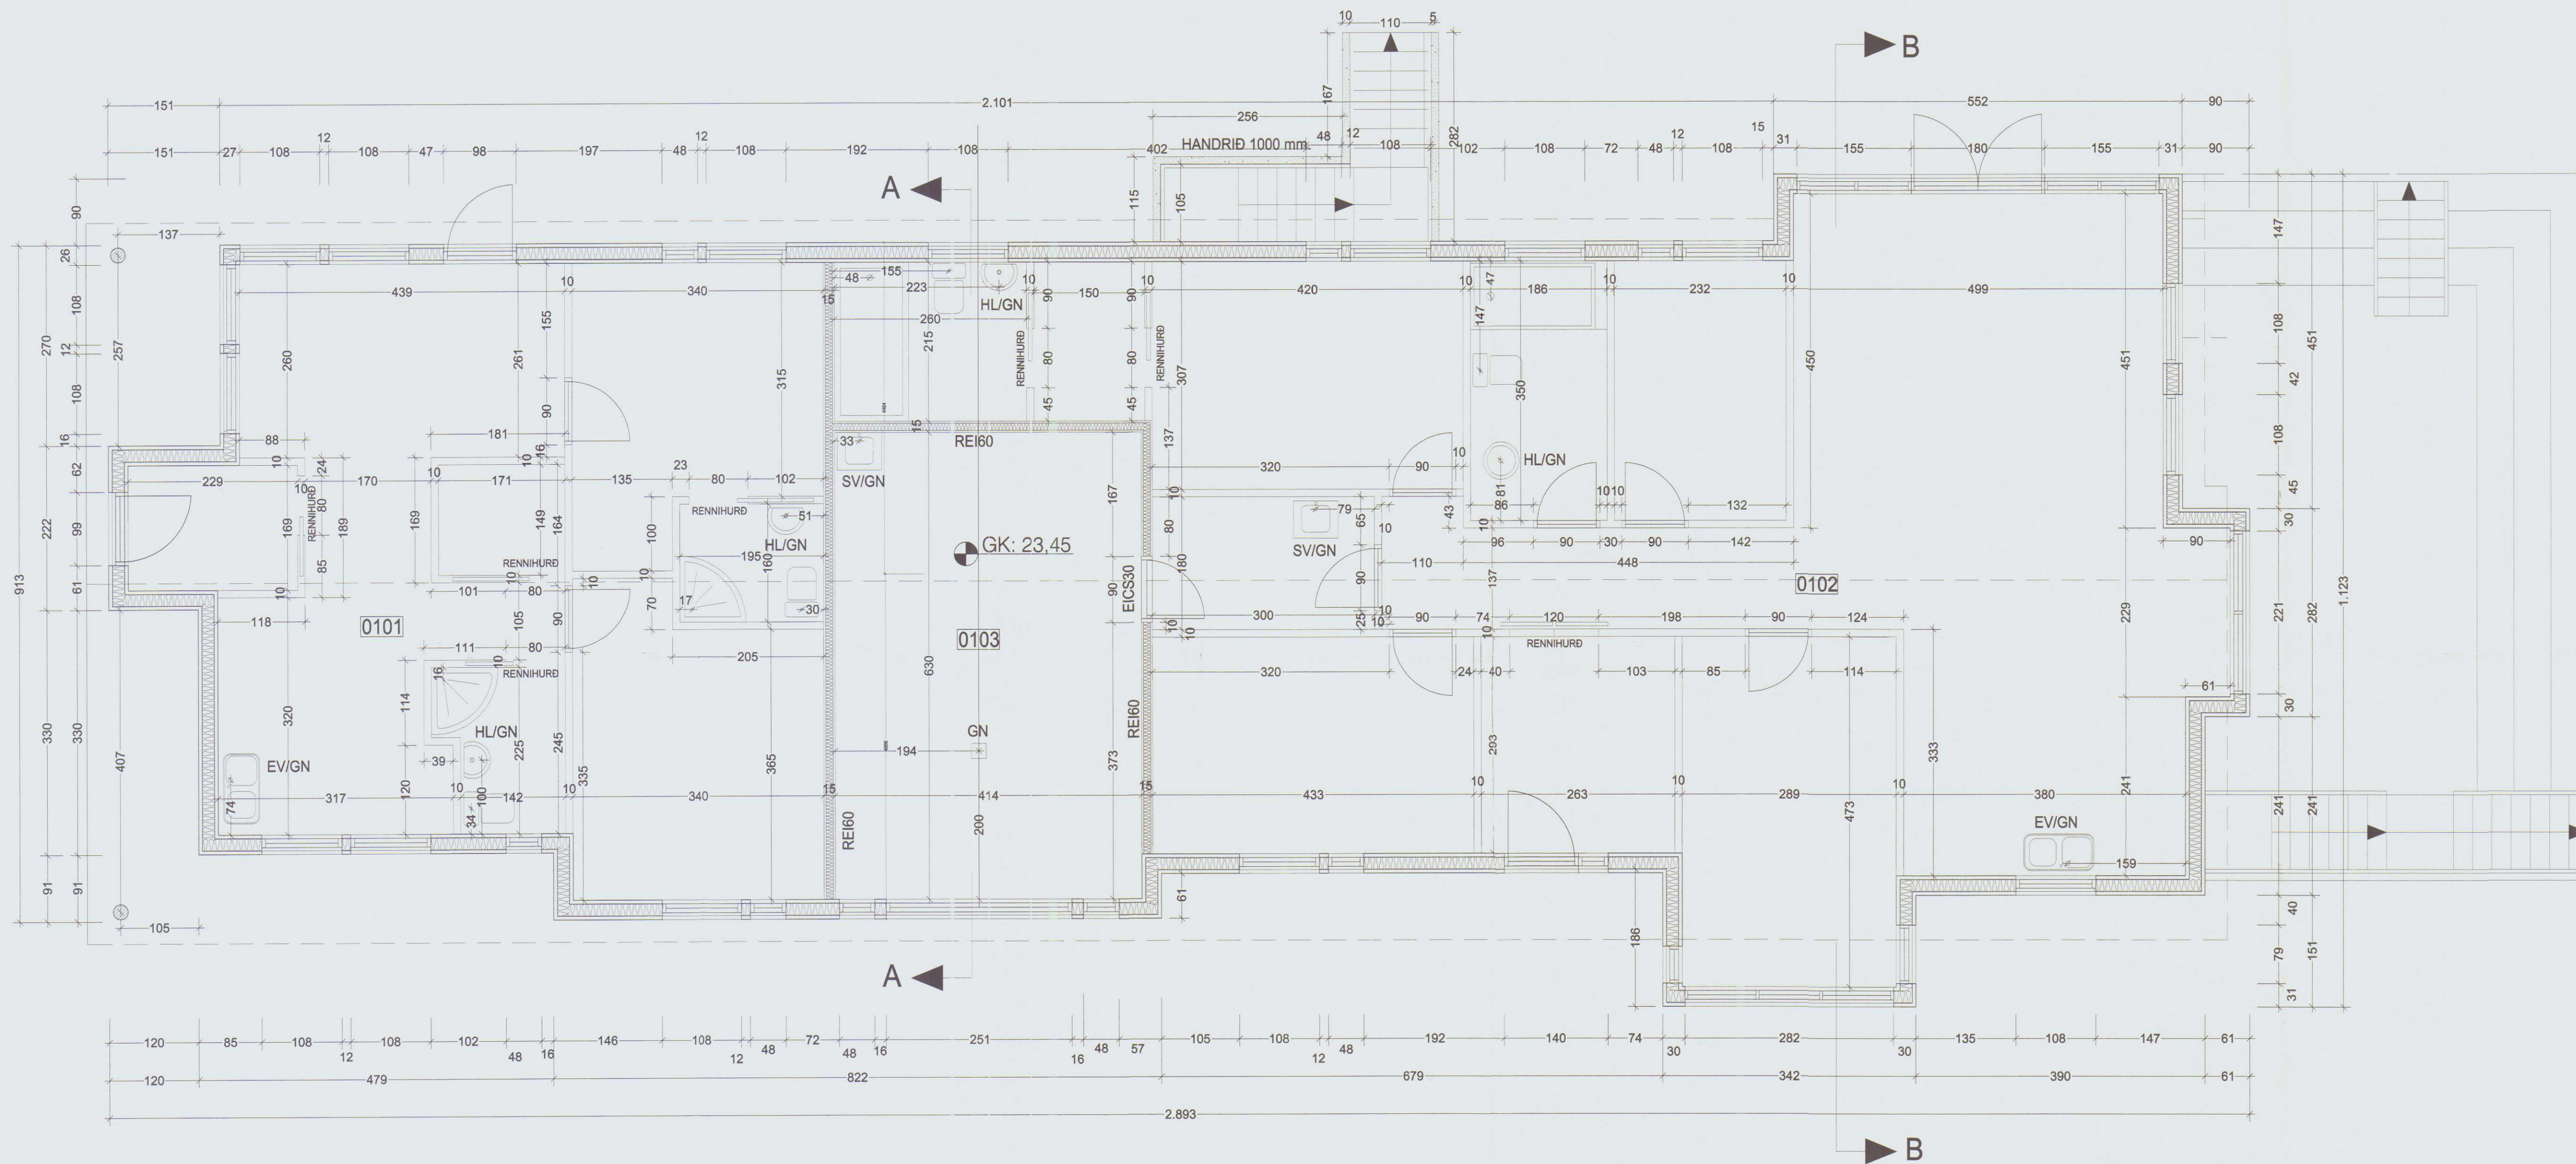

GRUNNMYND

Góð hönnun er kjarni málsins

Sigrún Óla
SÓLARK-ARKITEKTAR EHF


HÖFÐABRAUT 44

530 HVAMMSTANGI
GRUNNMYND 1. HÆÐ

KVARDI: 1:50

DAGS: 04.07.06

TEIKN: V 01

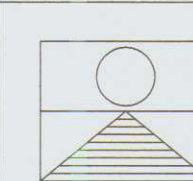

SIGRÚN ÓLADÓTTIR ARKITEKT FAÍ
MARGRÉT CASSARO BYGGINGAFRÆÐINGUR
110753-4119 / 590704-2020

BÆJARHRAUN 2 220 HAFNARFJÖRÐUR
Sími: 561 - 2707 - 861 - 2707 - 899 - 2707 FAX: 561 - 2707
e-mail: arkitektar@solar.is