


Grunnmynd frárennslislagna mk. 1:50

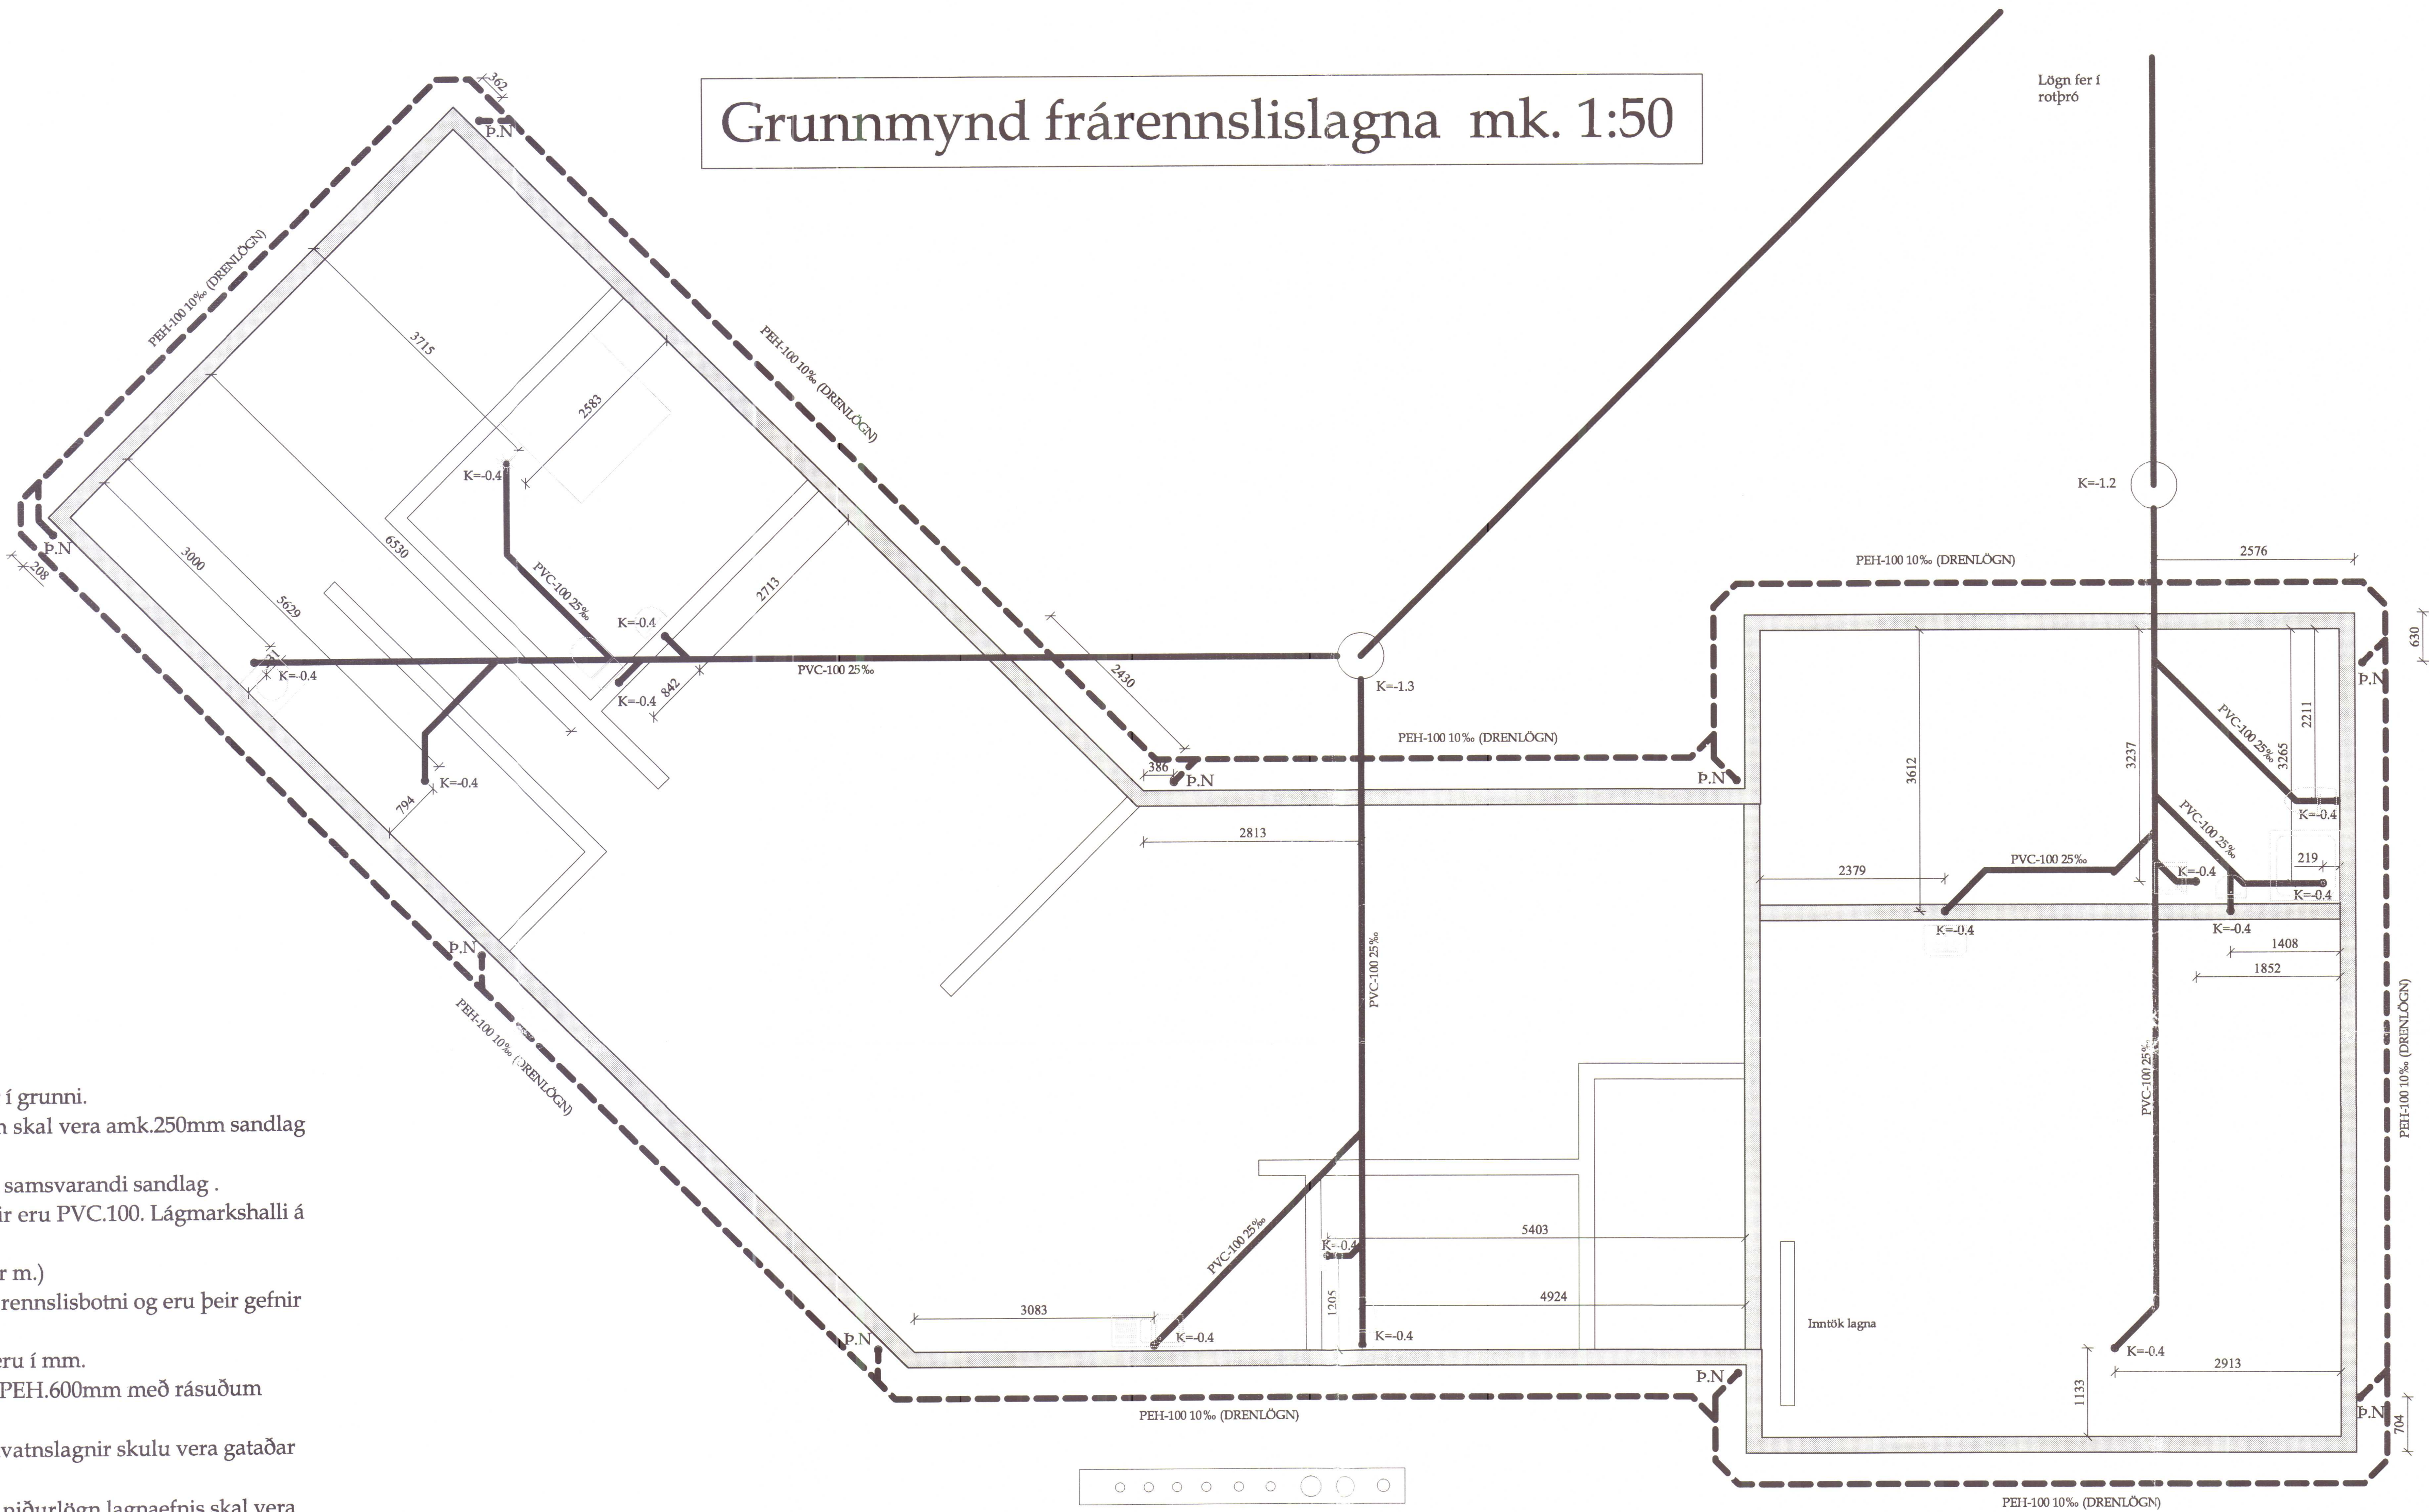

Skýringar
Myndin sýnir lagnir í grunni.
Undir öllum lögnum skal vera amk.250mm sandlag ,vel þjappað.
Yfir lagnir skal vera samsvarandi sandlag .
Allar ónefndar lagnir eru PVC.100. Lágmarkshalli á lögnum skal vera 2%. (tveir cm pr m.)
Kótar á lögnum er í rennslisbotni og eru þeir gefnir upp í metrun.
Allar málsetningar eru í mm.
Hreinsibrunnar eru PEH.600mm með rásuðum botni.
Allar ónefndar regnvatnslagnir skulu vera gataðar PVC 100
Öll vinna svo og öll niðurlögn lagnaefnis skal vera samkvæmt leiðbeiningum framleiðanda.
Allt lagnaefni skal vera með vottum frá Rannsóknarsöfnun byggingariðnaðarins.
Helstu tákn:
VS=Vatnssalerni
SK=Skolvaskur
HL=Handlaug
BK=Baðkar
Gn=Gólfniðurfall
N = Niðurfall
Hr=Hreinsistúrus

SKANNAD

Breytingar:

Verkhliuti:
Frárennslislagnir

Teikn nr.	Tölvu nr.	Verk. nr.
1-02		

Tilvísanir:


Sjá teikn nr:

Verkefni:
HÖFÐABRAUT 46


Aðalhönnuður:	
Dagsetning: OKT.2007	
Mælikvarðar:	
Teiknað af: Sæma	Reiknað af: Sæma
Aritun hönnuðar (teikning þessi er ógild án Aritunar hönnuðar)	
Nafn: Sæmundur Óskarsson	Kennit: KT.180160-3109
Aritun aðalhönnuðar samkv. byggingareglugerð	
Nafn:	Kennit:
Hannað : Sæmundur Óskarsson Byggingateknifræðingur	

Ath. Heimilt er að nota Peh. lagnaefni sé þess óskað

04 Snið 04
1-02 1-02 Mk. 1:20

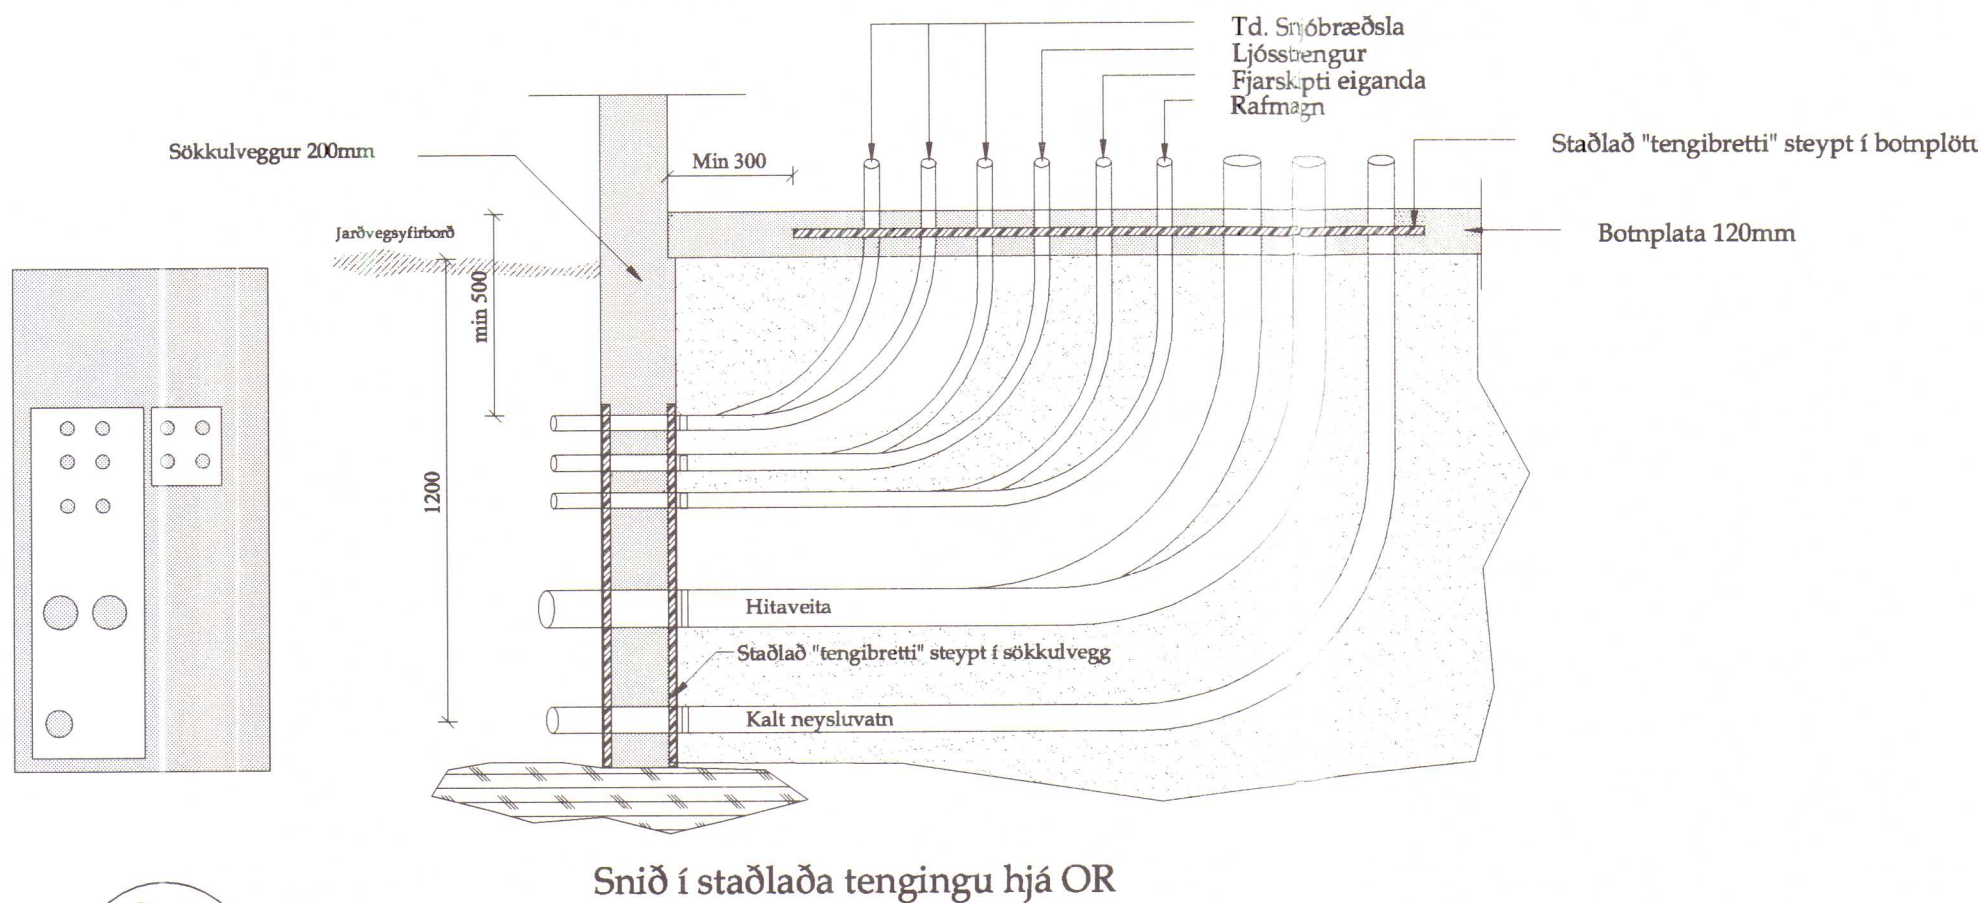

Snið í staðlaða tengingu hjá OR

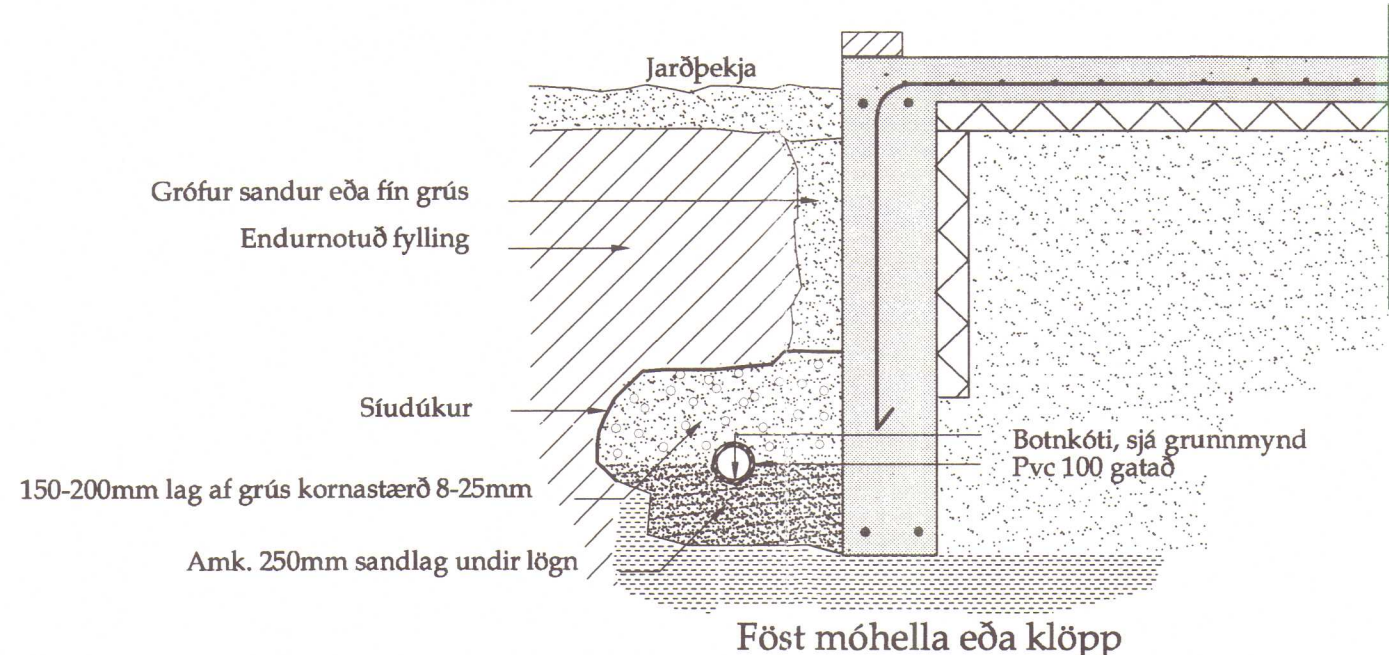

Föst móhella eða klöpp

Snið í regnvatnslögn mk. 1:20