


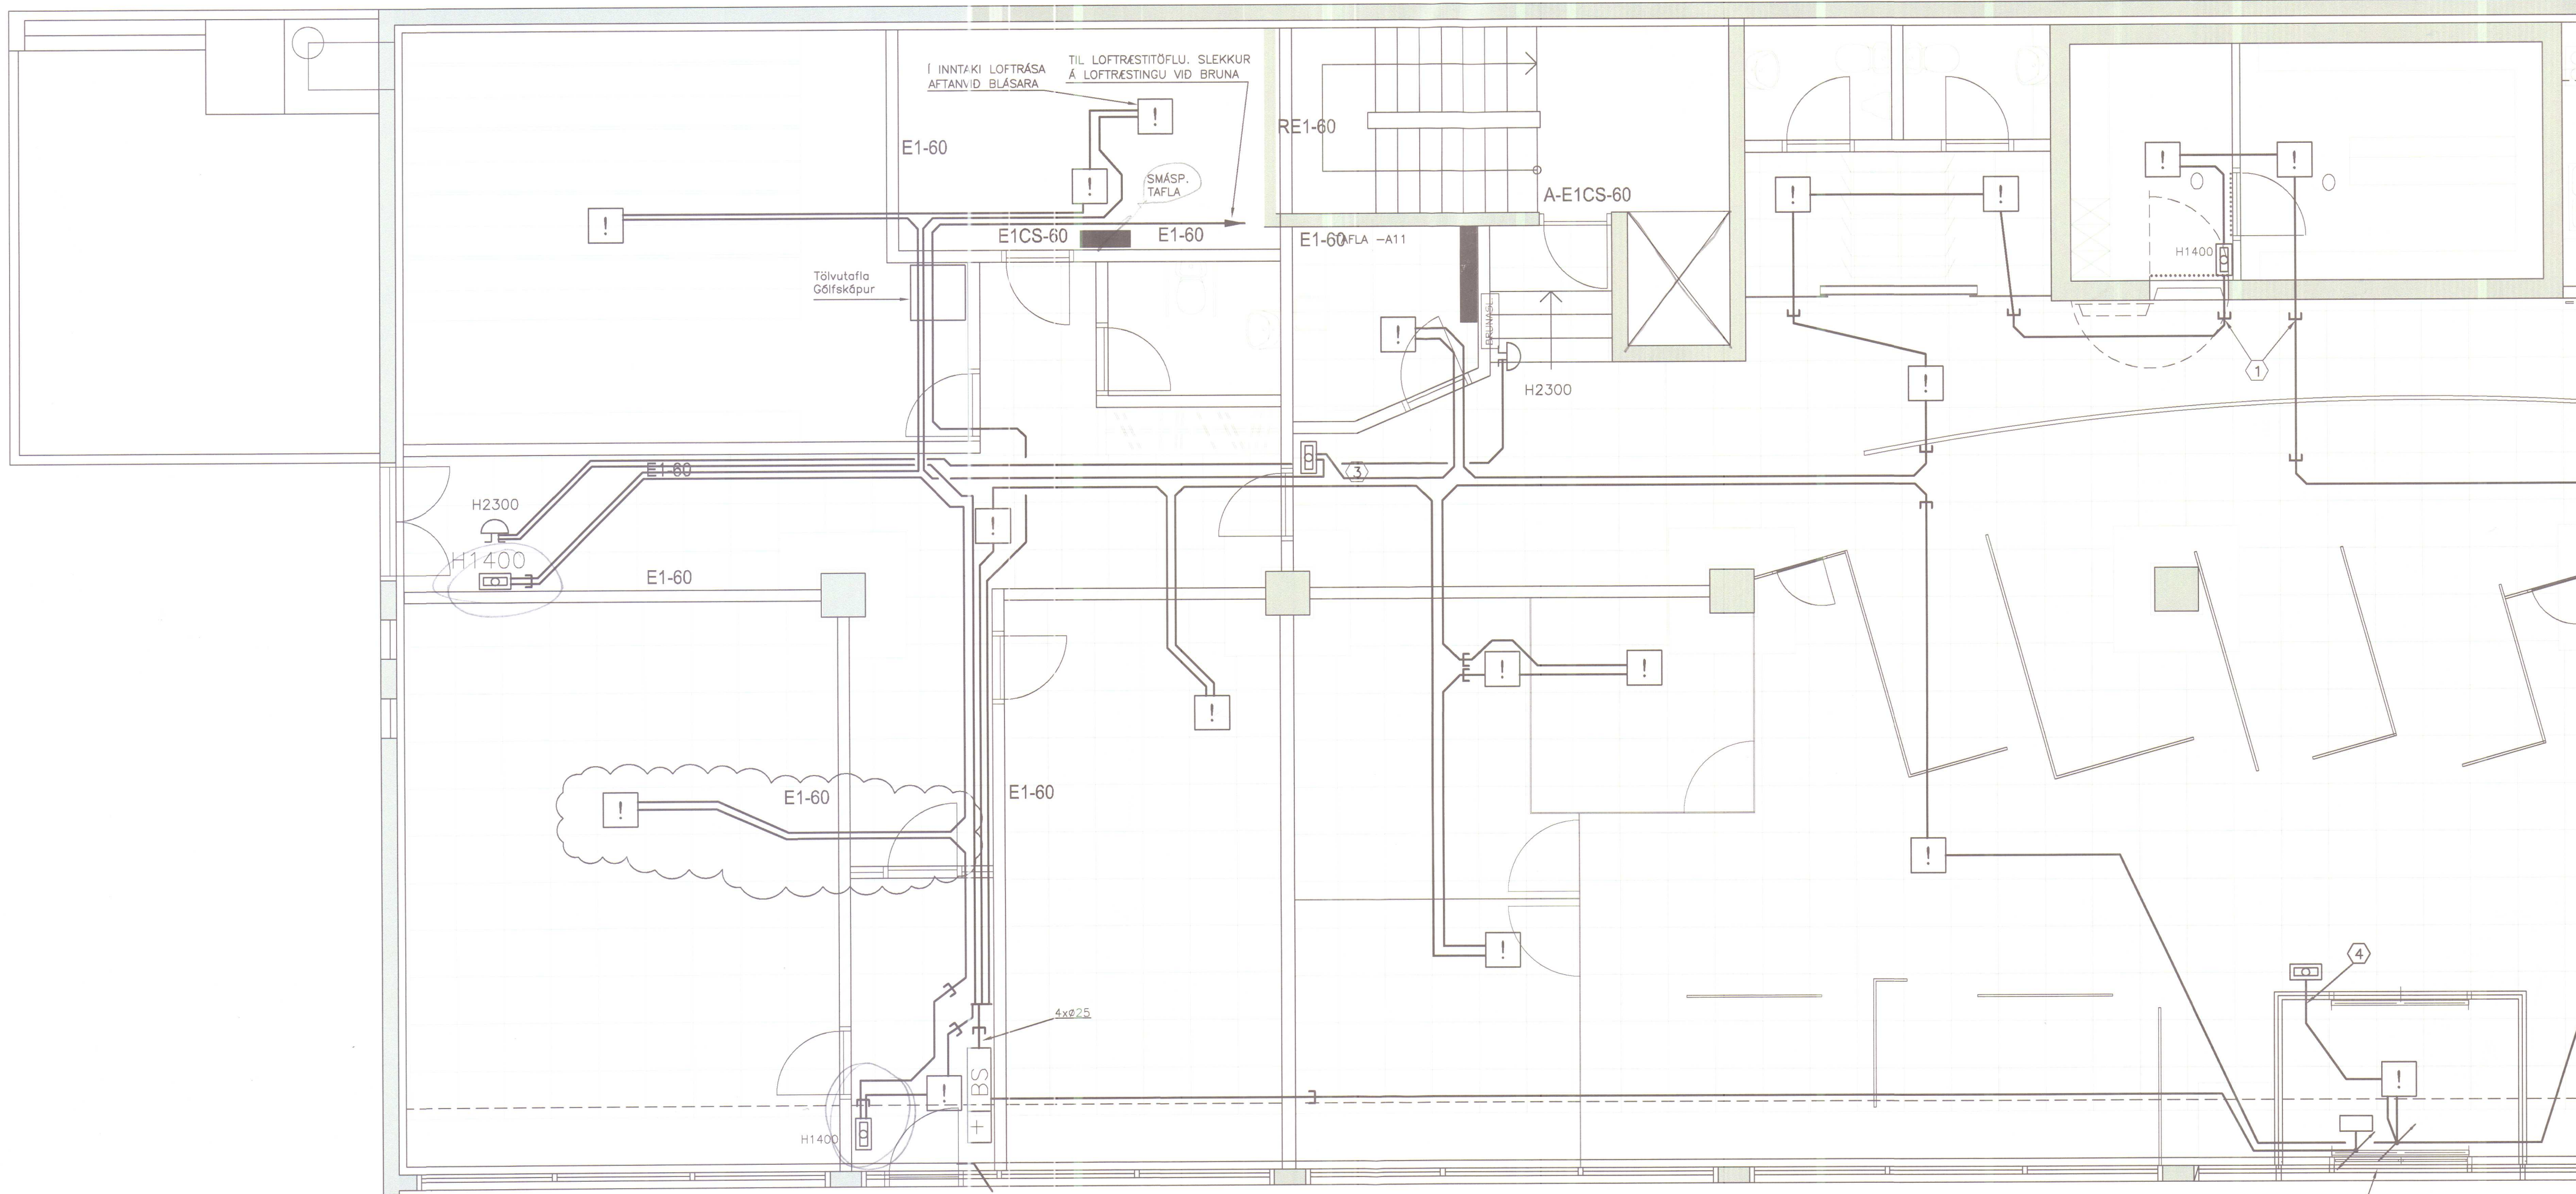

GRUNNMYND I. HÆÐ

ALMENNAR SKÝRINGAR

- ! REYKSKYNNJARI OPTISKUR
□ HANDBÓDI
+ BS BRUNASTÖÐ

SÉR SKÝRINGAR

- ① PÍPUR KOMA ÓR STEYPU (PLÖTUSTÓTUR) YFIR
NIDURHENGDU LOFTI.
② SKYNNJARI STAÐSETTUR Í LÍNU MED
LJÓSARENNUKERFI. (SJA TEIKN. E1-102)
③ SKYNNJARI STAÐSETTUR MITT Á MILLI
LJÓSARENNUKERFA. (SJA TEIKN. E1-102)
④ LÖGN Í PRÓFIL MED HURÐ NIDUR AÐ HANDBÓDA

ÓTGÁFUFERILL

ÓTGÁFA:	DAGS:	SKÝRINGAR:	BR.	AF	SAMR.
A	---	VINNUTEIKNINGAR ELDTRAUST GEYMSLA			
B	13.02.06	LAGNIR Í VEGGI OG FÖST NIDURH. LOFT			
C	15.03.06	VINNUTEIKNINGAR			
D	12.04.06	BÆTT VID LÖGN TIL LOFTRÆSTITÓFLU	SBS		
E	15.04.06	HÁRGREIÐSLUSTOFA			

DAGS. UNDIRSKRIFTAR: NAFN OG KT. SAMRÆMINGARHÖNNUDAR:

UNDIRSKRIFT SAMRÆMINGARHÖNNUDAR:

ÖLL AFRITUN TEIKNINGAR, AÐ HLUTA EÐA HEILD, ER HAD SKRIFLEGU LEYFI HÖFUNDAR.

**Verkfræðistofa**
Jóhanns Indriðasonar ehfSíðumúli 1, 108 Reykjavík
Sími 560 5400, Fax 560 5410, Netfang vji@vji.is, Veffang www.vji.is


HETI VERKS:

HÖFÐABRAUT 6
HVAMMSTANGA

HETI TEIKNINGAR:

RAFLAGNIR
BRUNAVIÐVÖRUN

MRV: 1:50/1:100 A1 1:500/1:1000 A3	VERKNR: 5434 TEIKNAD: SBS	SKRANINGARNR: 0E9E YFIRFARID: AJG	ÓTGÁFA: E
NAFN OG KT. SAMÞYKKJANDA: ÁRNI J. GUNNLAUGSSON 151148	UNDIRSKRIFTAR: ---	UNDIRSKRIFT SAMÞYKKJANDA: ---	NR. TEIKNINGAR: F3-101
DAGS. UNDIRSKRIFTAR: 11			BLAÐNÖMER: 11

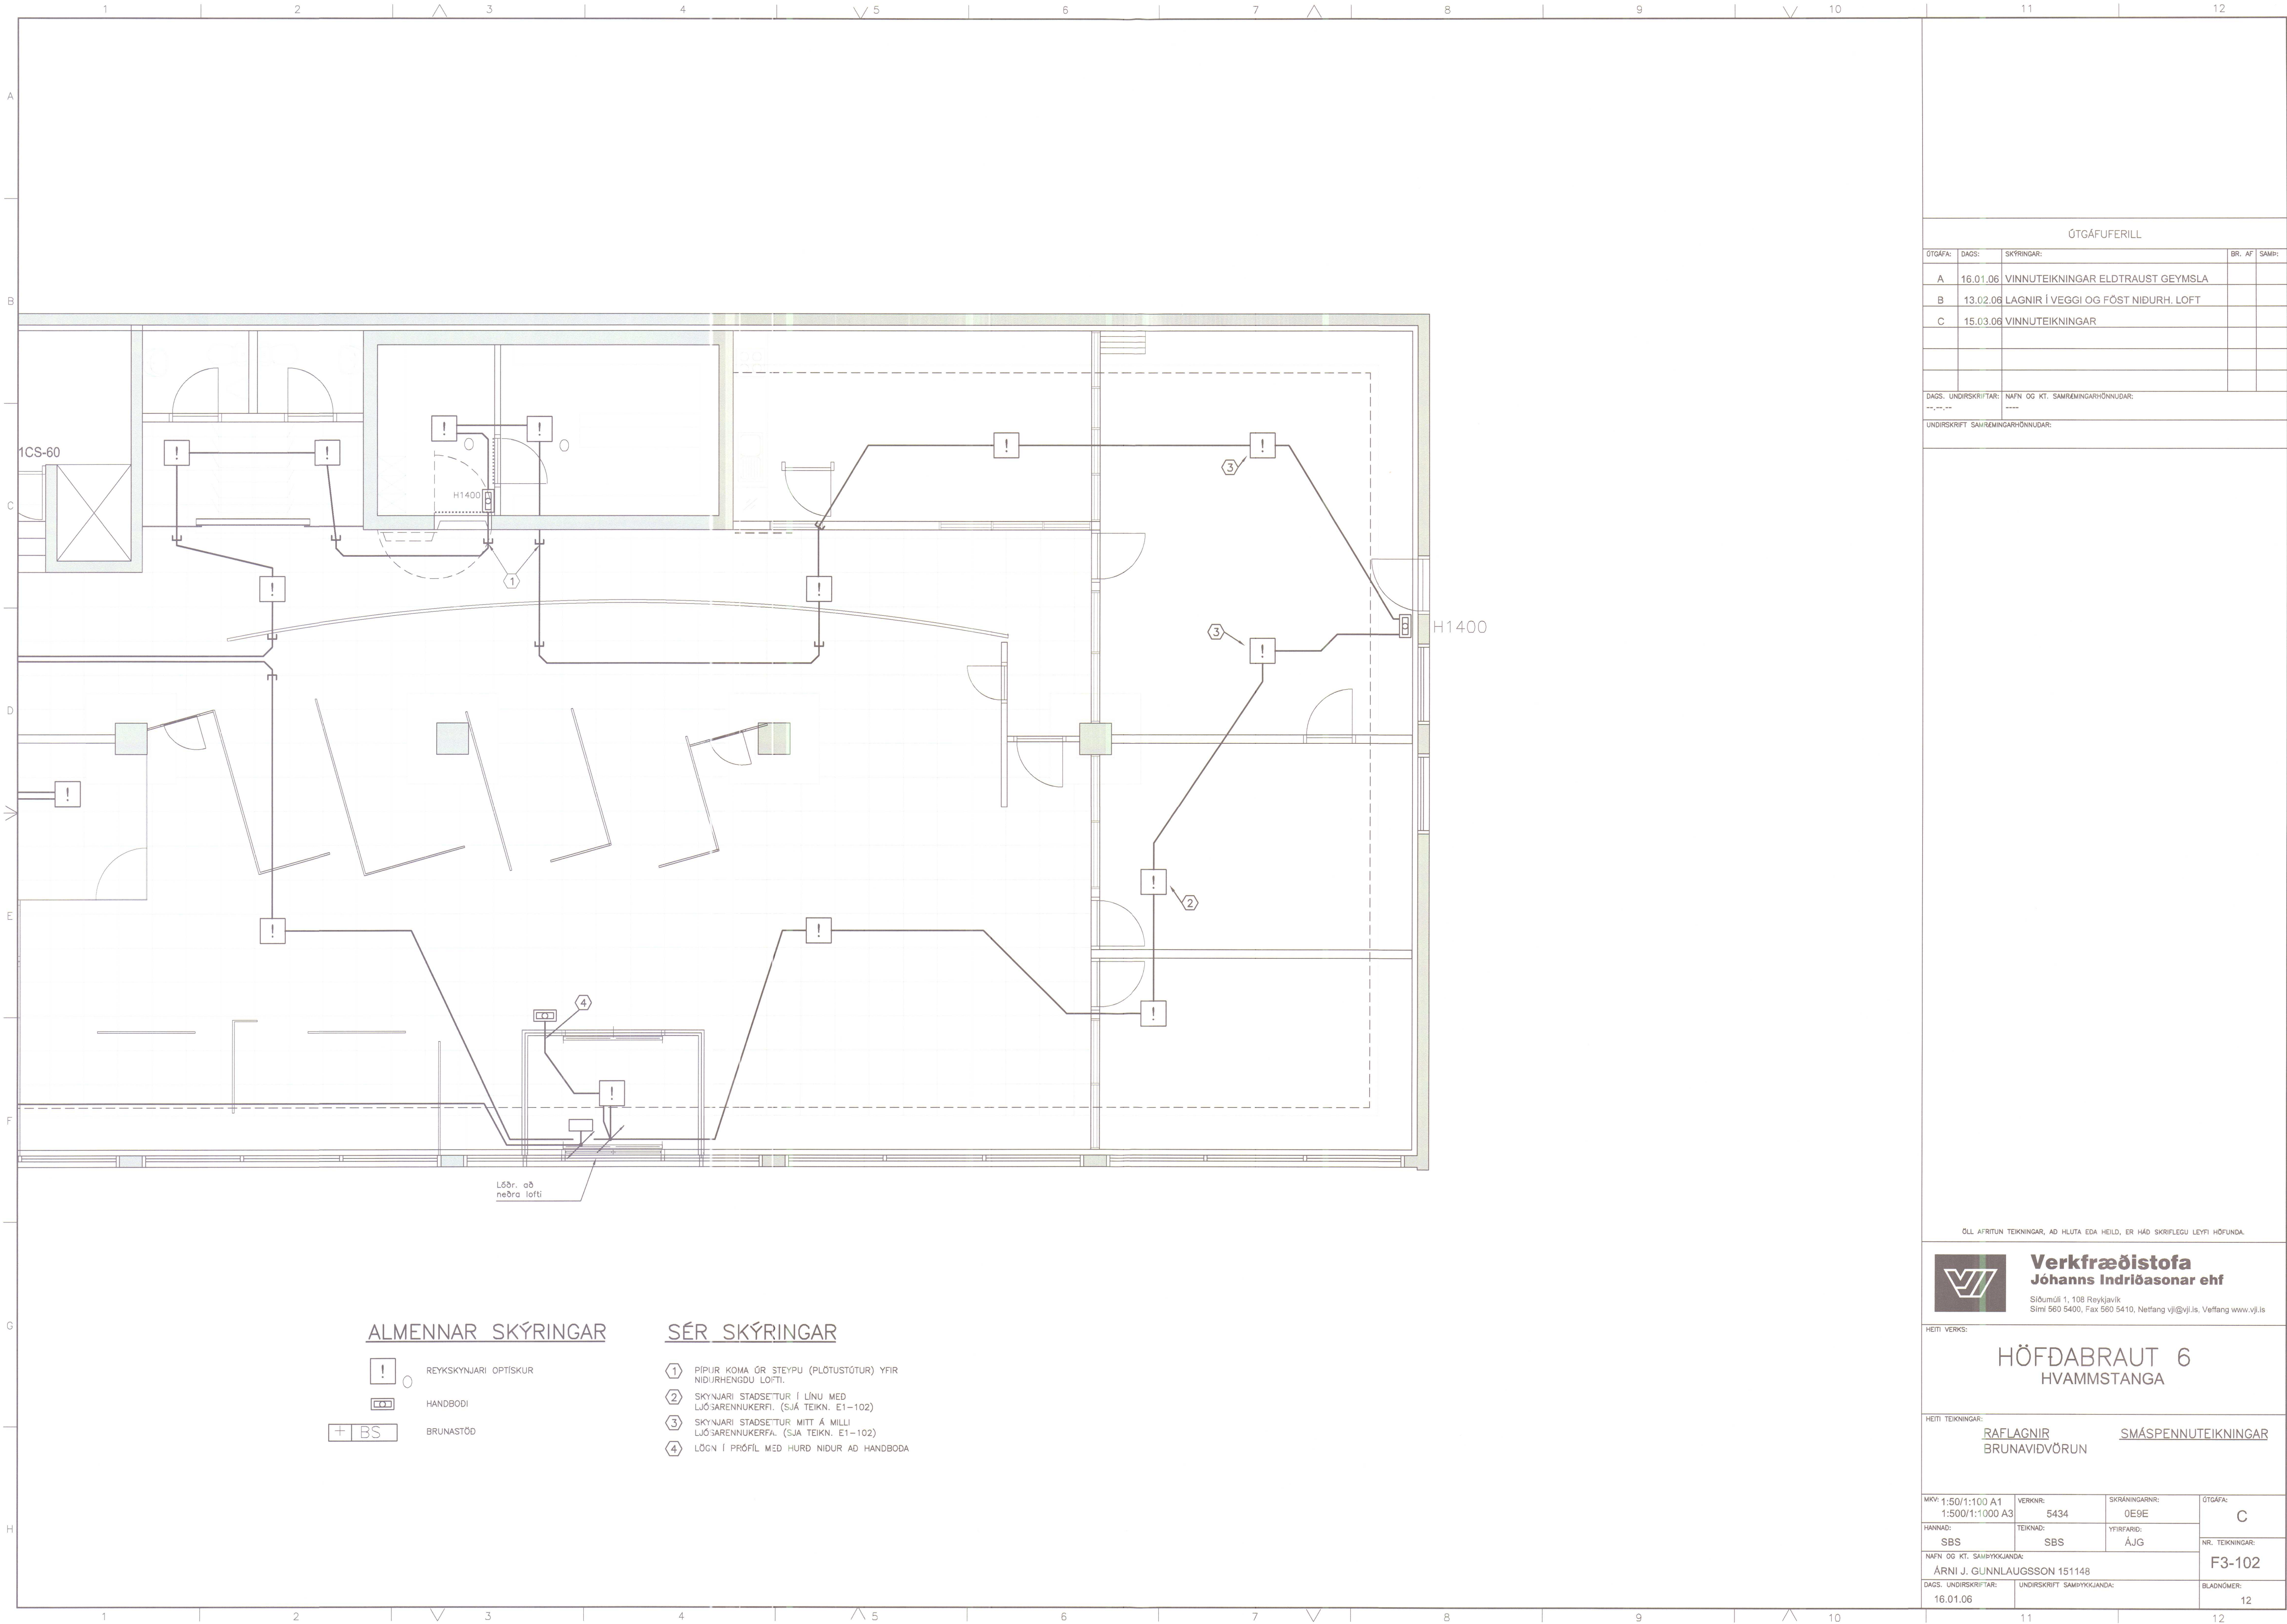

ALMENNAR SKÝRINGAR

-   REYKSKYNJARI OPTISKUR
-  HANDBODI
-  BRUNASTÖÐ

SÉR SKÝRINGAR

- ① PÍPUR KOMA ÓR STEYPU (PLÖTUSTÓTUR) YFIR NIÐURHENGDU LOFTI.
- ② SKYNJARI STAÐSETTUR Í LÍNU MEÐ LÖGARENNUKERFI. (SJA TEIKN. E1-102)
- ③ SKYNJARI STAÐSETTUR MITT Á MILLI LÖGARENNUKERFA. (SJA TEIKN. E1-102)
- ④ LÖGN Í PRÓFÍL MEÐ HURD NIÐUR AÐ HANDBODA


ÓTGÁFUFRILL

ÓTGÁFA:	DAGS:	SKÝRINGAR:	BR:	AF:	SAMP:
A	16.01.06	VINNUTEIKNINGAR ELDTRAUST GEYMSLA			
B	13.02.06	LAGNIR Í VEGGI OG FÖST NIÐURH. LOFT			
C	15.03.06	VINNUTEIKNINGAR			

DAGS. UNDRISKRIFAR: NAFN OG KT. SAMRÆMINGARHÖNNUDAR:

UNDRISKRIFT SAMRÆMINGARHÖNNUDAR:

ÖLL AFRITUN TEIKNINGAR, AÐ HLUTA EDA HEILD, ER HÁÐ SKRIFLEGGU LEYFI HÖFUNDAR.

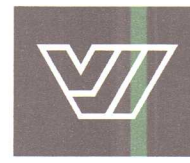

**Verkfræðistofa
Jóhanns Indriðasonar ehf**

Stóumúli 1, 108 Reykjavík
Sími 560 5400, Fax 560 5410, Netfang vji@vji.is, Veffang www.vji.is


HEITI VERKS:

**HÖFÐABRAUT 6
HVAMMSTANGA**

HEITI TEIKNINGAR:

**RAFLAGNIR
BRUNAVÍÐVÖRUN** **SMÁSPENNUTEIKNINGAR**


MRV: 1:50/1:100 A1 1:500/1:1000 A3	VERKNR: 5434	SKRANINGARNR: 0E9E	ÓTGÁFA: C
HANNAÐ: SBS	TEIKNAD: SBS	YFIRFARÐ: ÁJG	NR. TEIKNINGAR: F3-102
NAFN OG KT. SAMÞYKKJANDAR: ÁRNI J. GUNNLAUGSSON 151148			BLAÐNÖMR: 12
DAGS. UNDRISKRIFAR: 16.01.06	UNDRISKRIFT SAMÞYKKJANDAR:		

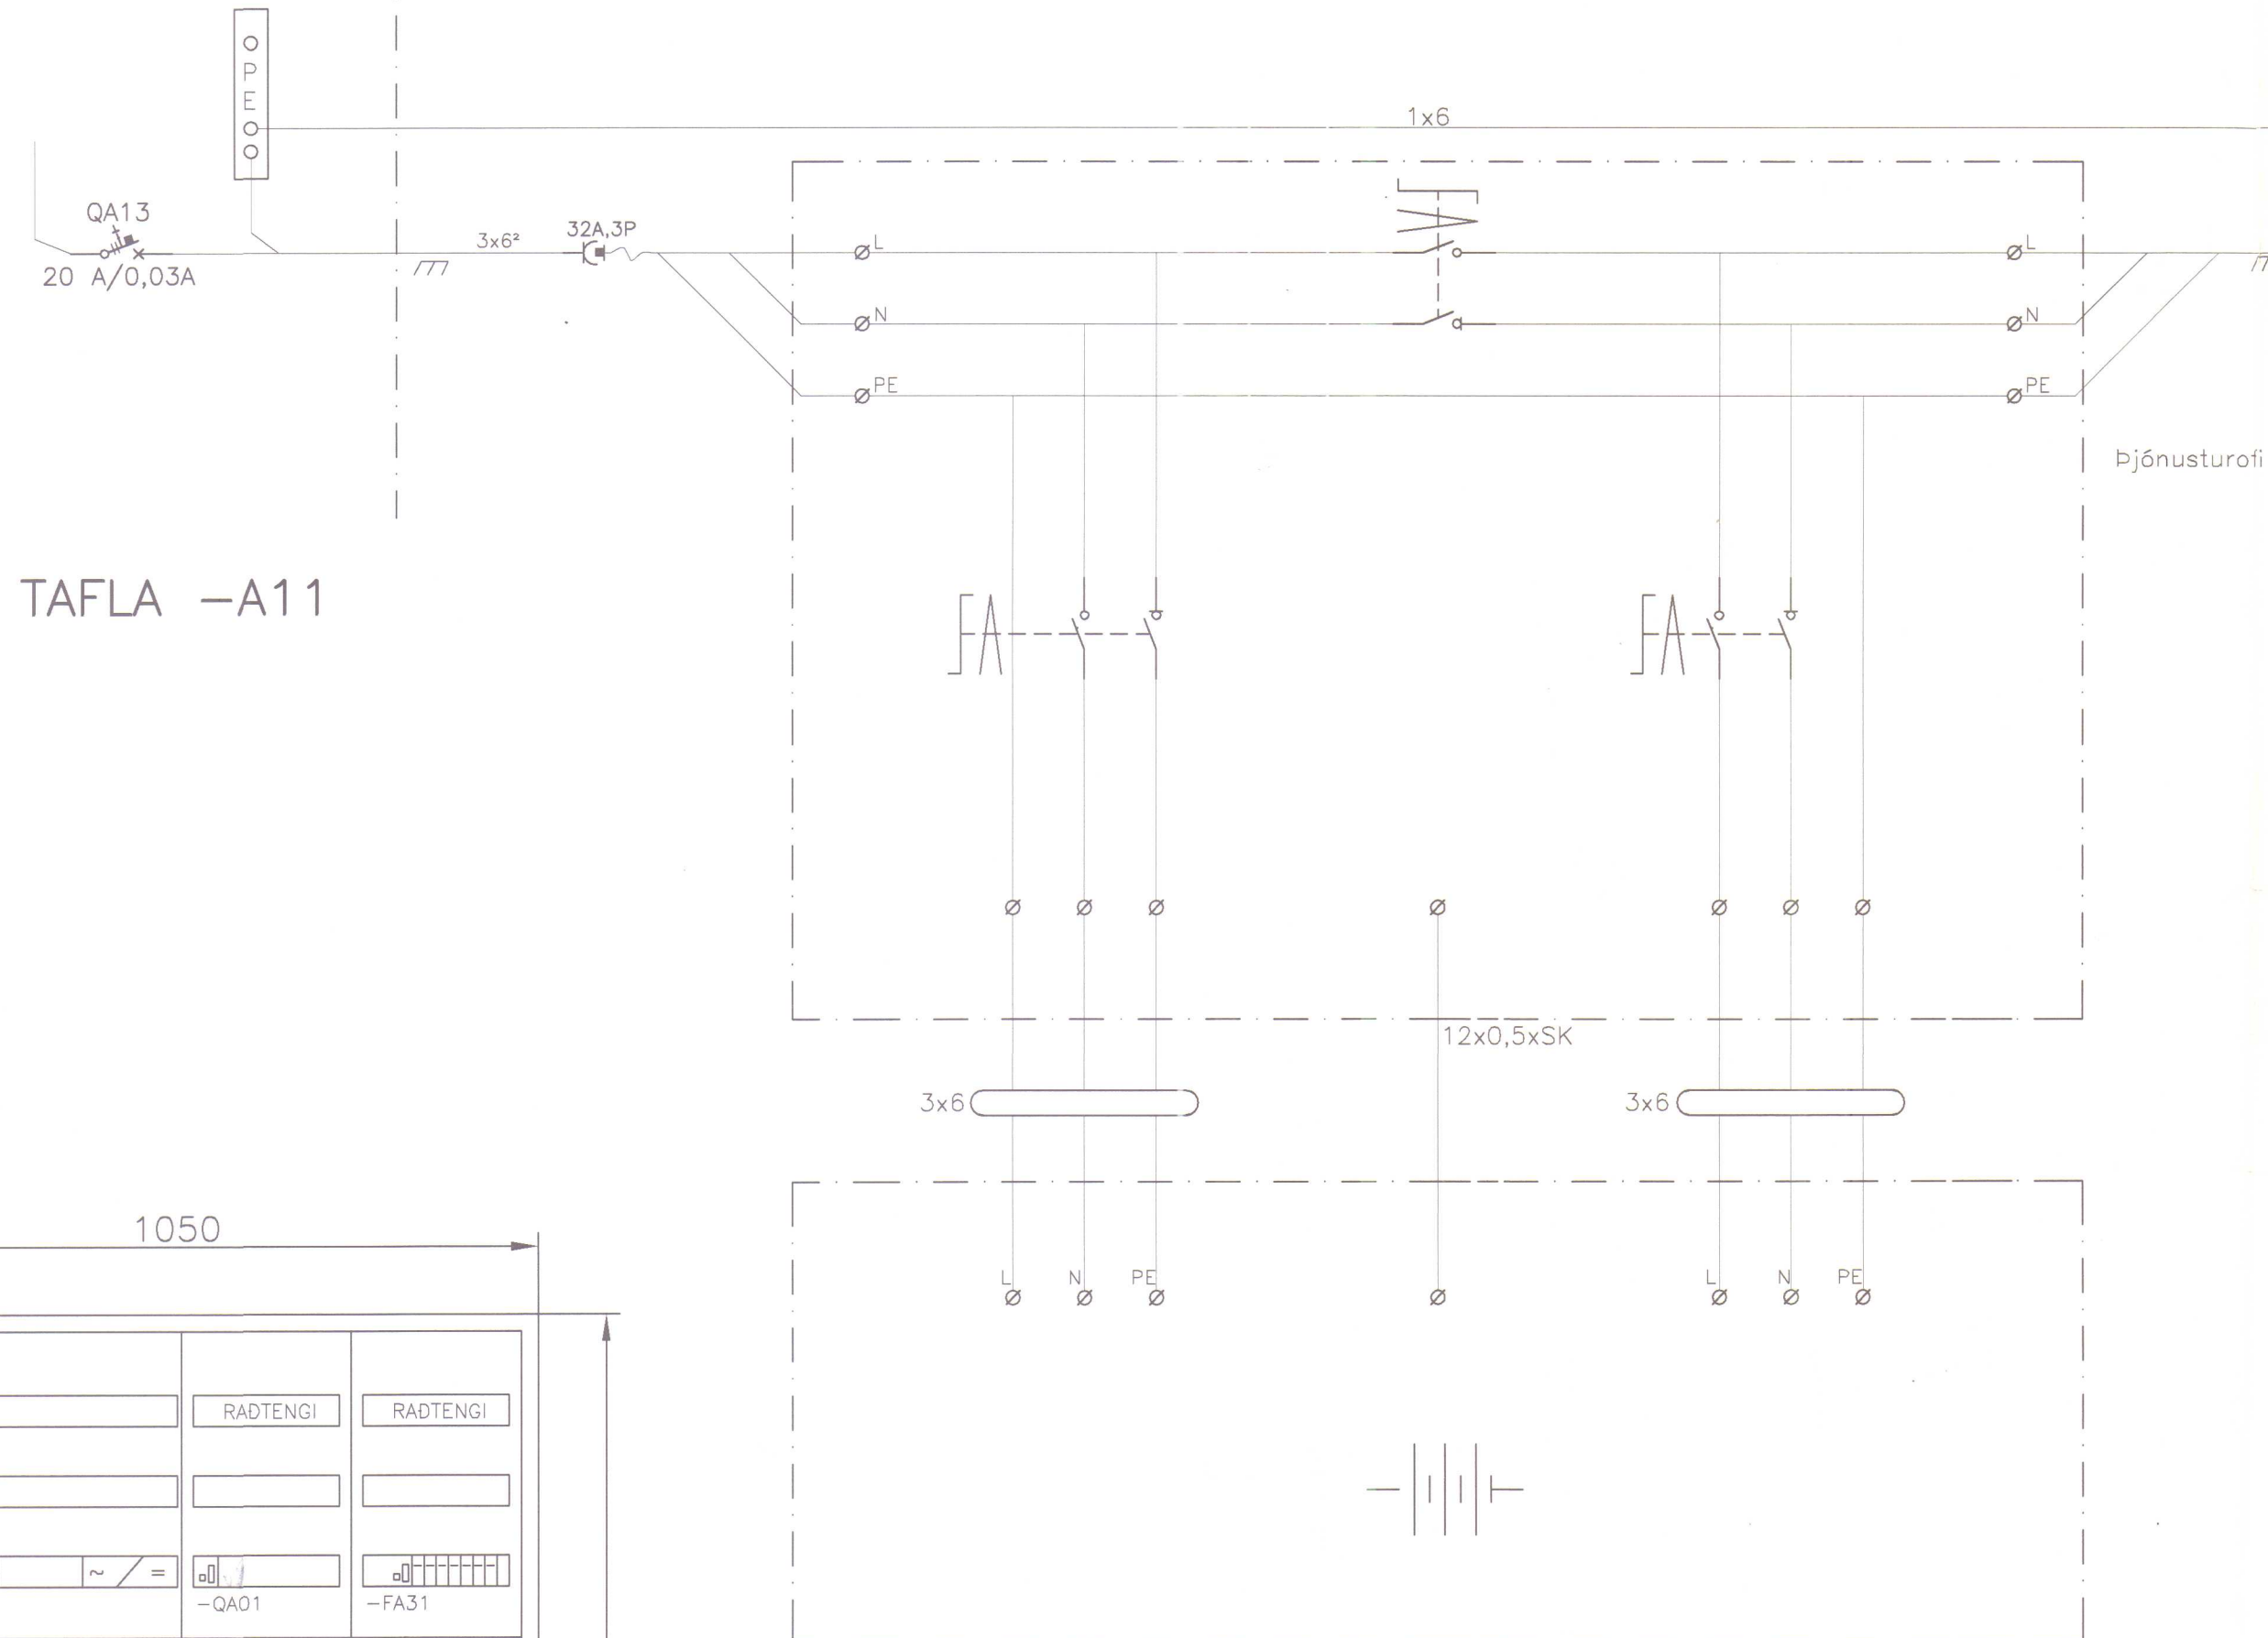


TAFLA -A11

TAFLA -A12

NEYDARAFLGJAFI (UPS) ALLT AD 4kVA
SJÁ TENGIMYNDIR SEM FYLGJA
BÚNAÐINUM

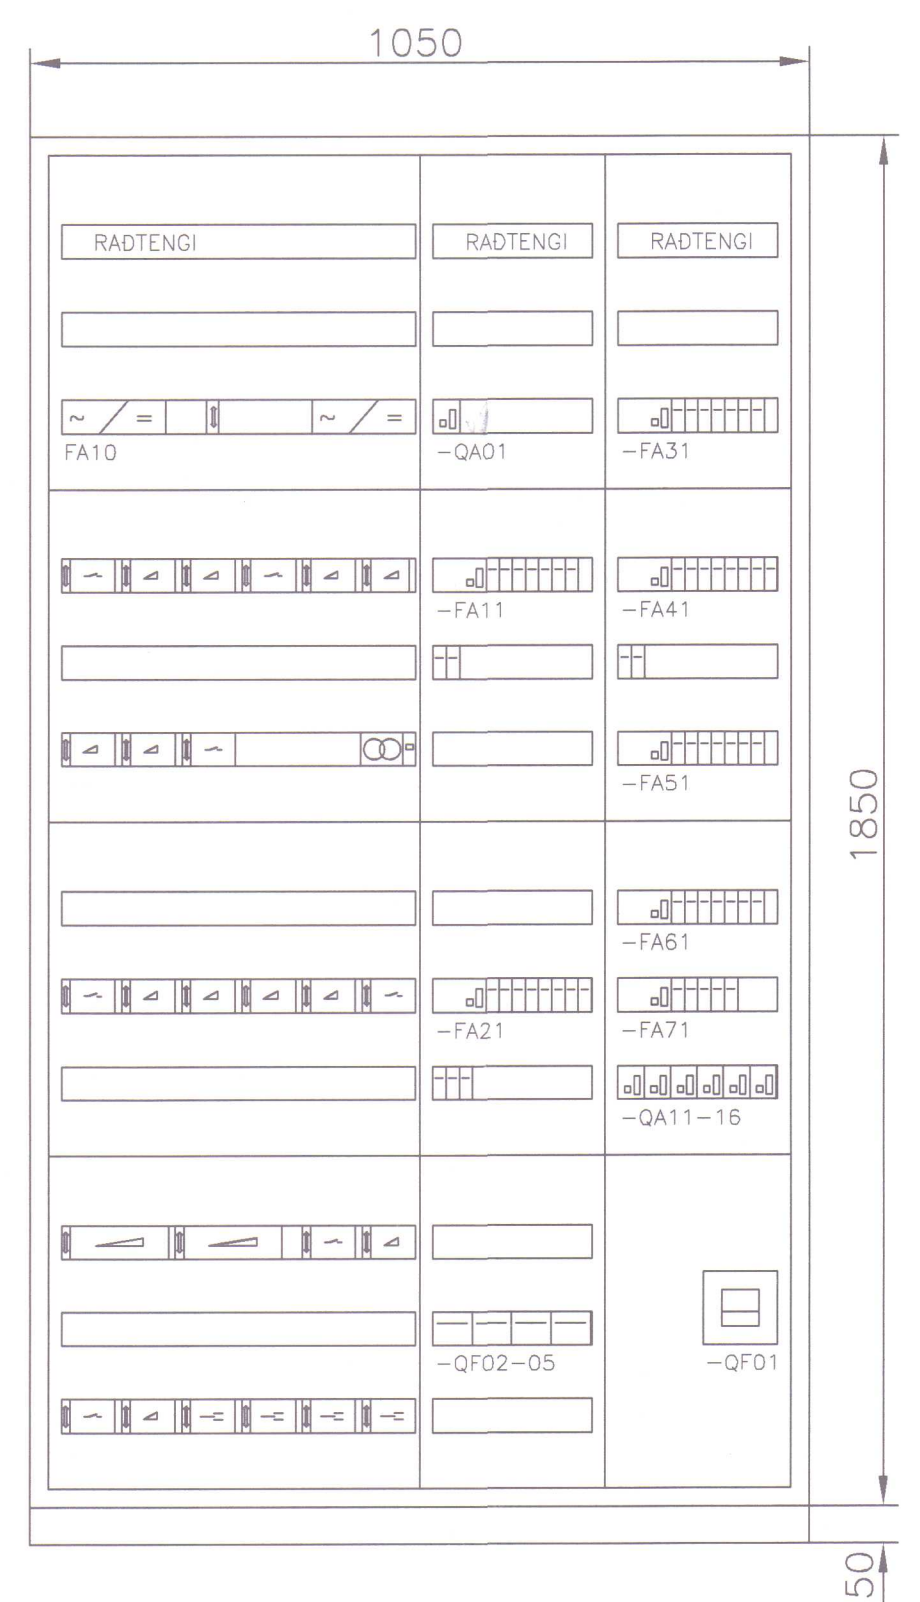

TAFLA -A11 1050x1850x275 mm
Niðurröðun - Tillaga

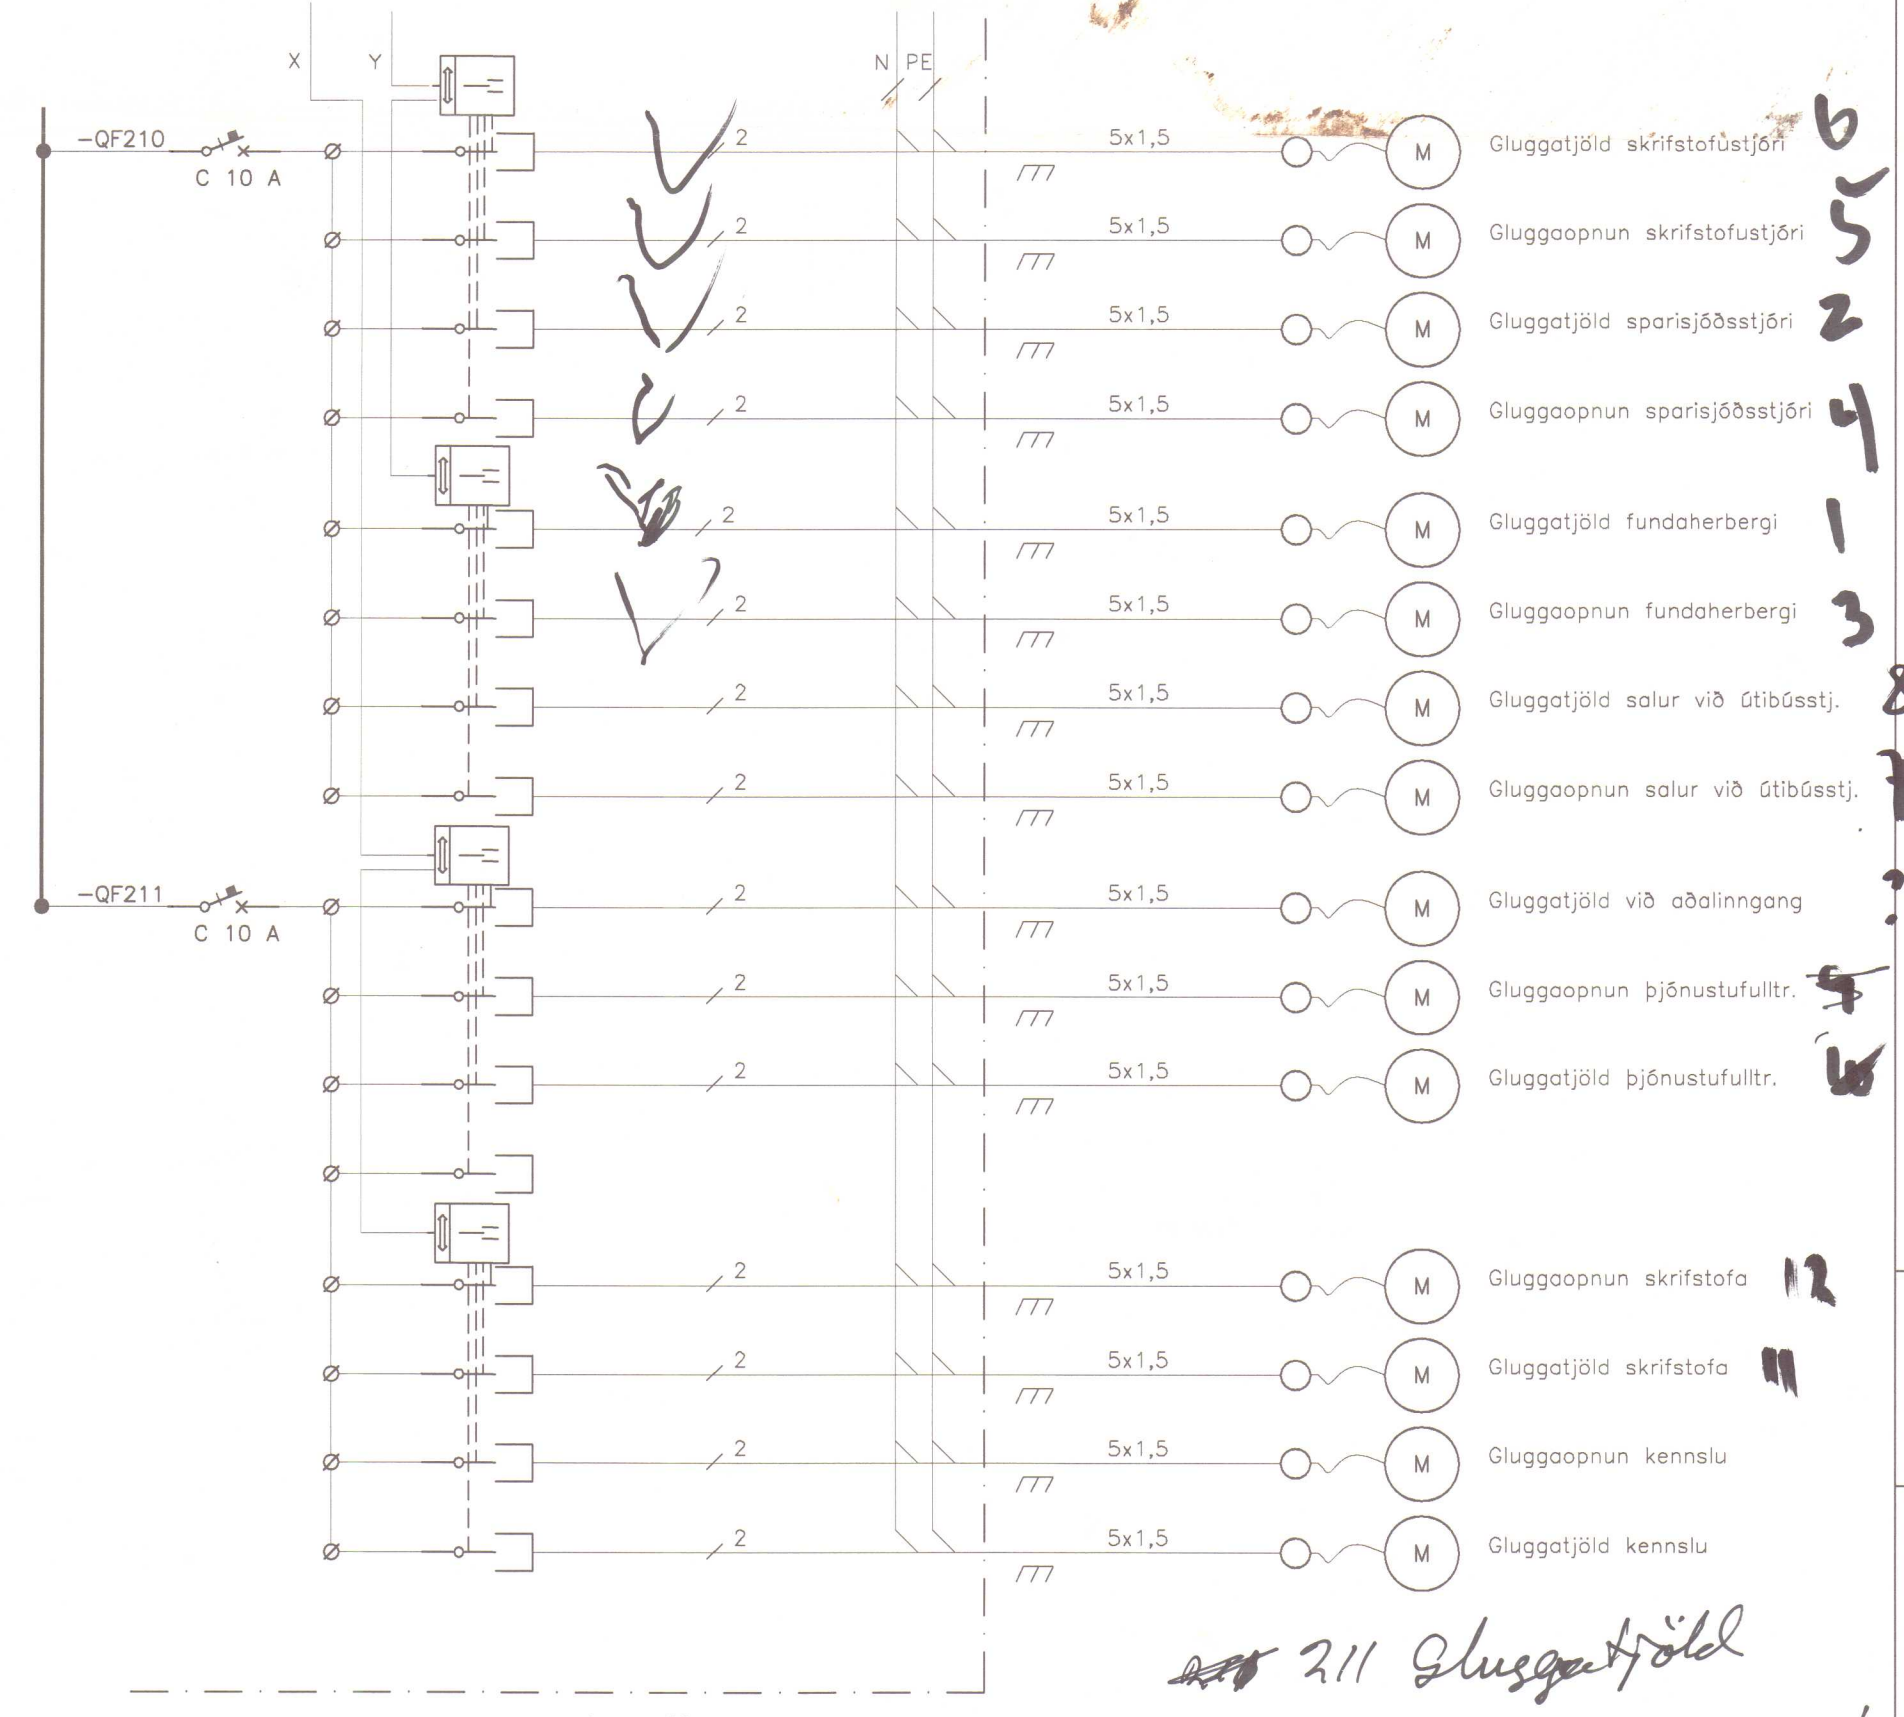

I TÖFLU -A11
Sjá teikn G2-102

211 Gluggatjöld
a = Fundaherbergi suðanherbergi
b = Þjónustufulltrúi
c = Skrifstofa
d = Kennslufulltrúi 3;Tt.

ÓTGÁFUFERILL				
ÓTGÁFA:	DAGS:	SKÝRINGAR:	BR.	AF.
A	29.03.06	VINNUTEIKNINGAR		
B	04.04.06	YMSAR LAGFÆRINGAR		

DAGS. UNDIRSKRIFTAR: NAFN OG KT. SAMRÆMINGARHÖNNUNAR:

UNDIRSKRIFT SAMRÆMINGARHÖNNUNAR:

210 Gluggaopnun - loka
a = Skrifstofufulltrúi (6)
b = Sparisjóðsfulltrúi (4)
c = Fundaherbergi (3)
d = Nöðva við skrifstofu (7)

211 Gluggatjöld upp niður
a = Skrifstofufulltrúi (6)
b = Sparisjóðsfulltrúi (2)
c = Fundaherbergi (1)
d = Nöðva við skrifstofu (8)

210 Gluggaopnun
a = Þjónustufulltrúi (10)
b = Skrifstofa (12)
c = Kennslufulltrúi
d = Kennslufulltrúi (8)


ÖLL AFRITUN TEIKNINGAR, AD HEUTA EDA HEILD, ER HÁÐ SKRIFLEGGU LEYFI HÖFUNDA.

Verkfræðistofa
Jóhanns Indriðasonar ehf
Stöðumúli 1, 108 Reykjavík
Sími 560 5400, Fax 560 5410, Netfang vji@vji.is, Veffang www.vji.is

HÖFÐABRAUT 6
HVAMMSTANGA

RAFLAGNIR
EINLÍNUMYND
NEYDARAFLGJ., GLUGGATJ. OG GLUGGAOPNUN

MRV:	VERKNR:	SKRÁNINGARNR:	ÓTGÁFA:
HANNAD:	TEIKNAD:	YFIRFARID:	NR. TEIKNINGAR:
ÁJG	SR		G2-101
NAFN OG KT. SAMÞYKKJANDAR:	UNDIRSKRIFT SAMÞYKKJANDAR:	BLADNÖMR:	
ÁRNI J. GUNNLAUGSSON 151148		13	

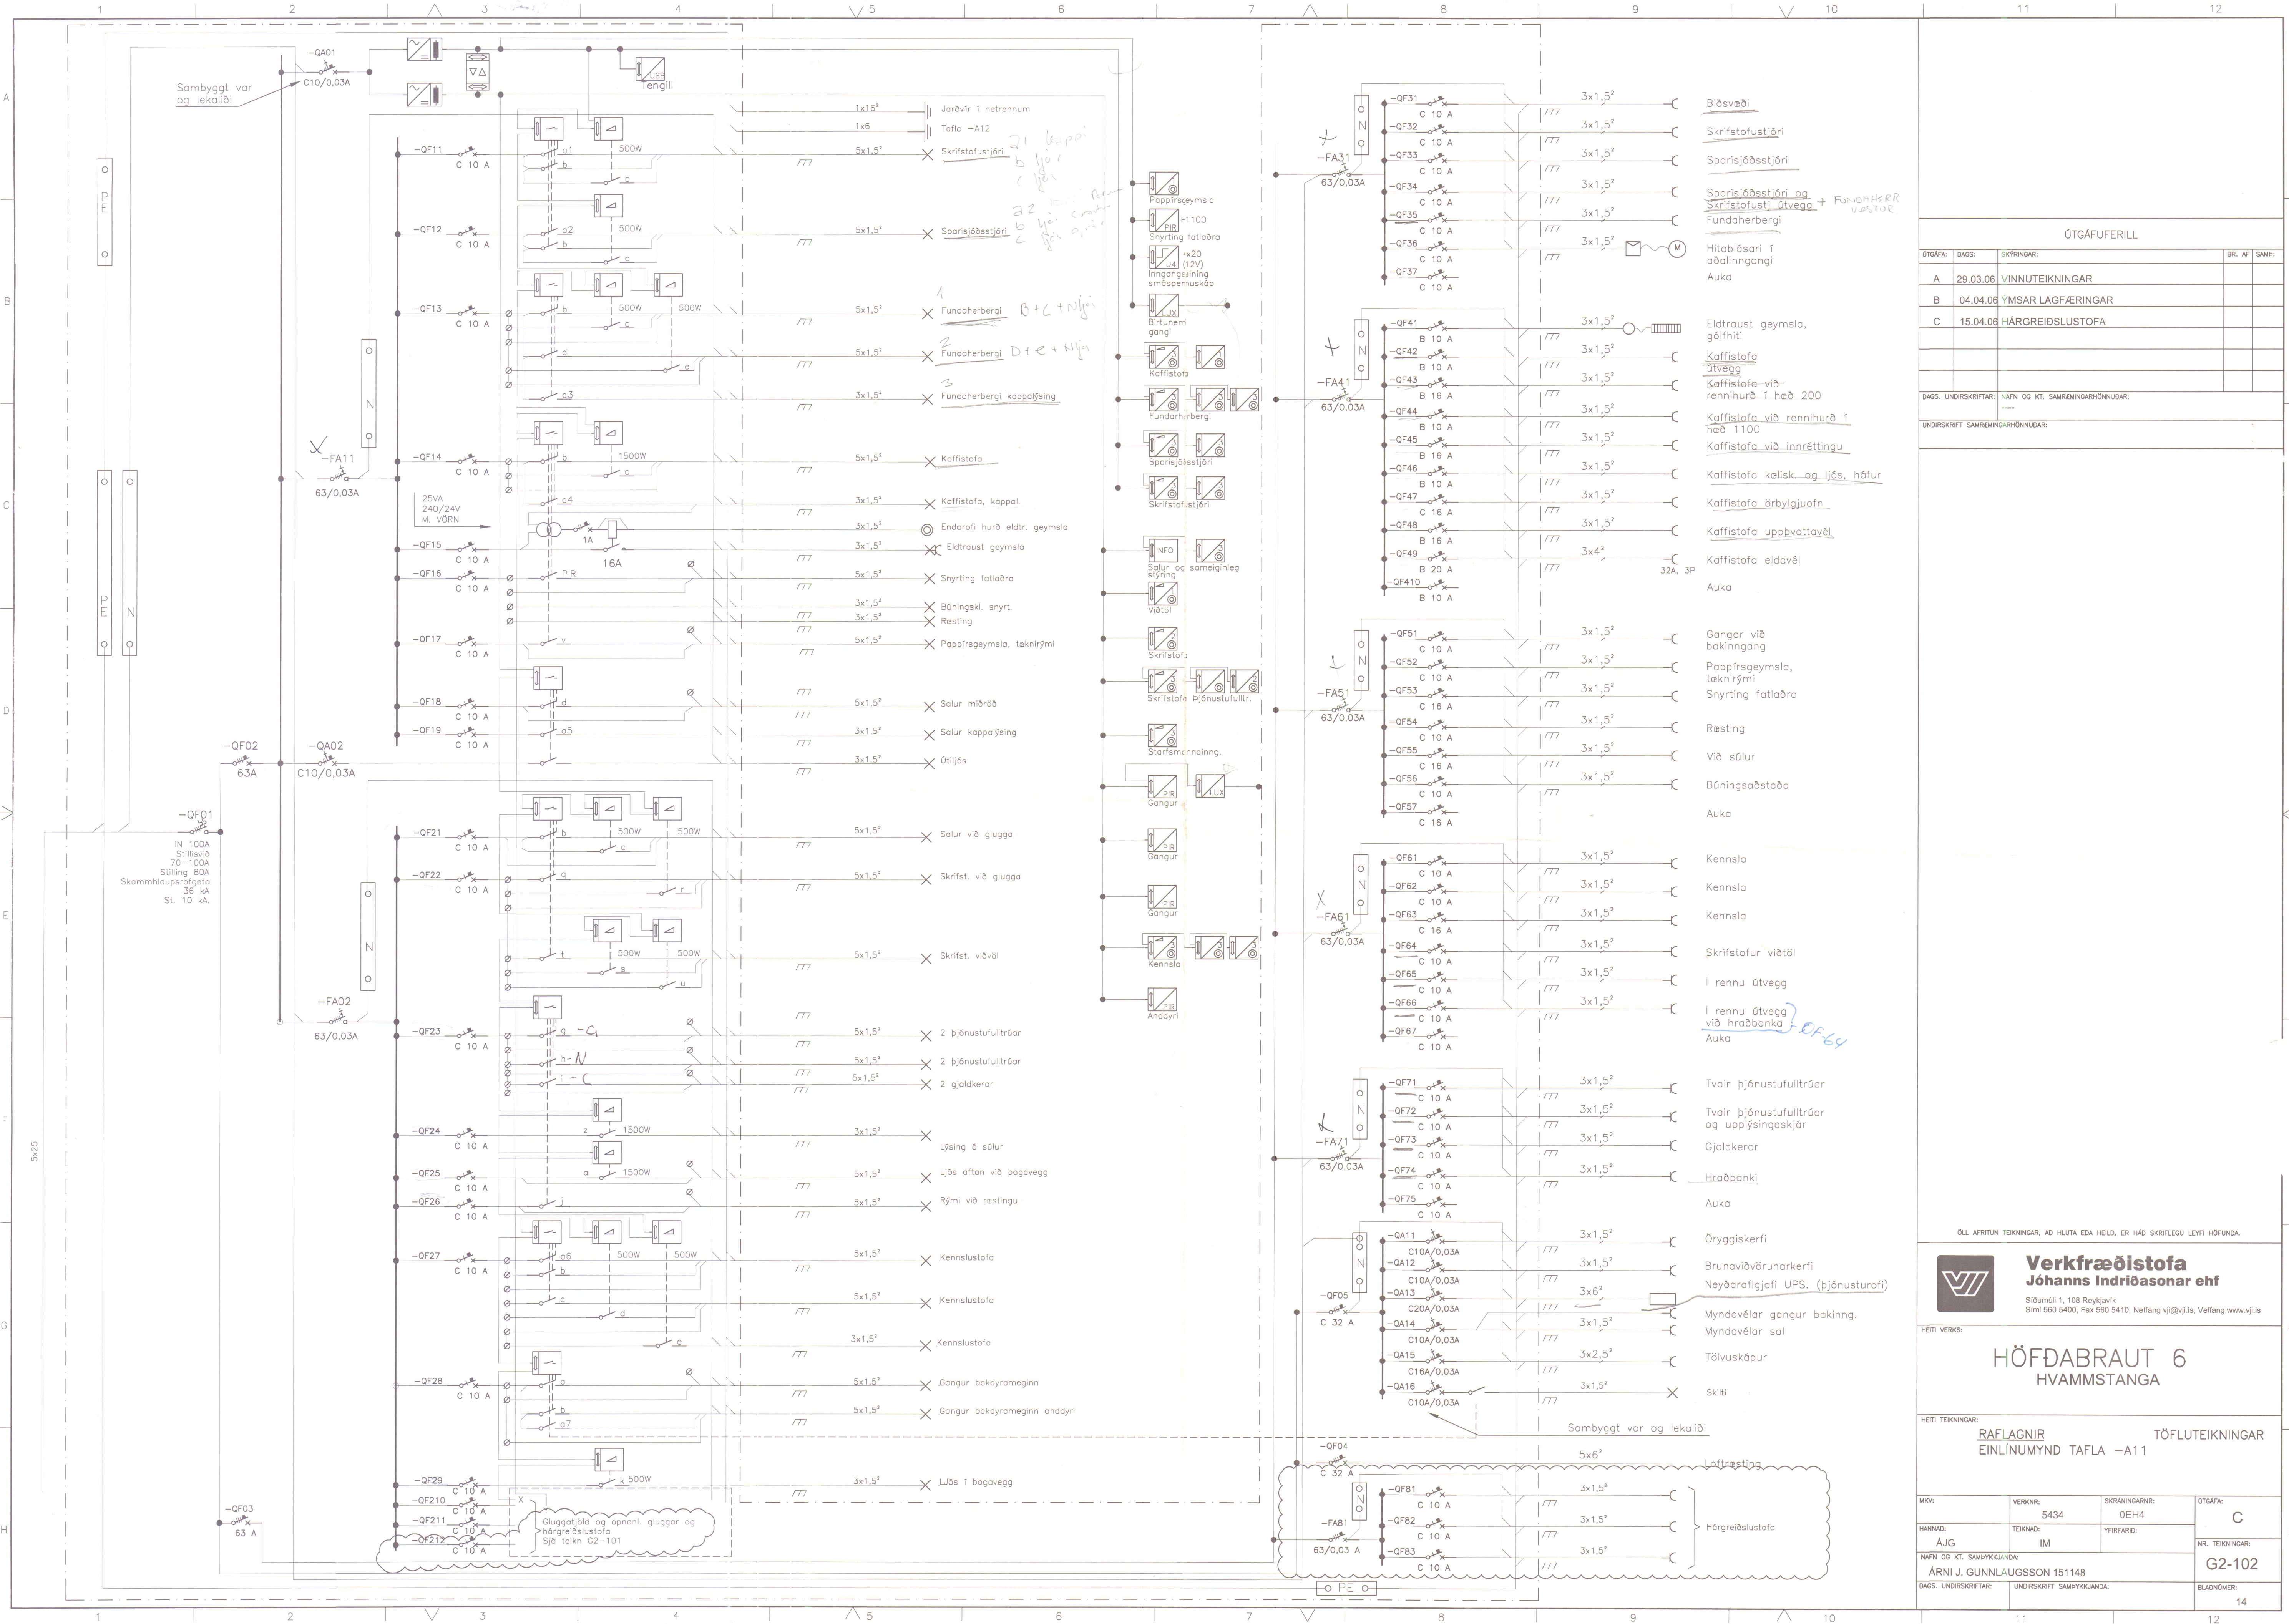

ÖTGAFAFUFERILL			
ÖTGAFA:	DAGS:	SKÝRINGAR:	BR., AF. SAMP:
A	29.03.06	VINNUTEIKNINGAR	
B	04.04.06	YMSAR LAGFÆRINGAR	
C	15.04.06	HÁRGREIÐSLUSTOFA	
DAGS, UNDIRSKRIFTAR: NATN OG KT. SAMRÆMINGARHÖNNUNJAR:			
UNDIRSKRIFT SAMRÆMINGARHÖNNUNJAR:			

ÖLL AFRITUN TEIKNINGAR, AD HLUTA EDA HEILD, ER HÁD SKRIFLEYF LEYFI HÖFUNDA.

Verkfræðistofa Jóhanns Indriðasonar ehf

Stómundi 1, 108 Reykjavík

Sími 560 5400, Fxí 560 5410, Netfang vji@vji.is, Veffang www.vji.is

HEITI TEIKNINGAR:


HÖFÐABRAUT 6 HVAMMSTANGA

HEITI TEIKNINGAR:

RAFLAGNIR EINLINUMYND TAFLA –A11

TÖFLUTEIKNINGAR

MIKV:	VERKNR:	SKRÁNINGARNR:	ÓTGÁFA:
	5434	0EH4	C
HANNAD:	TEIKNAD:	YFIRFAÐ:	
AJG	IM		NR. TEIKNINGAR:
NAFN ÓG KT. SAMÞYKKJAKJANDA			G2-102
ÁRNI J. GUNNLAUGSSON 151148			
DAGS. SKRIFTSKRIFTAR:	UNDIRSKRIFT SAMÞYKKJAKJANDA:		BLAÐNÖMR:
			14

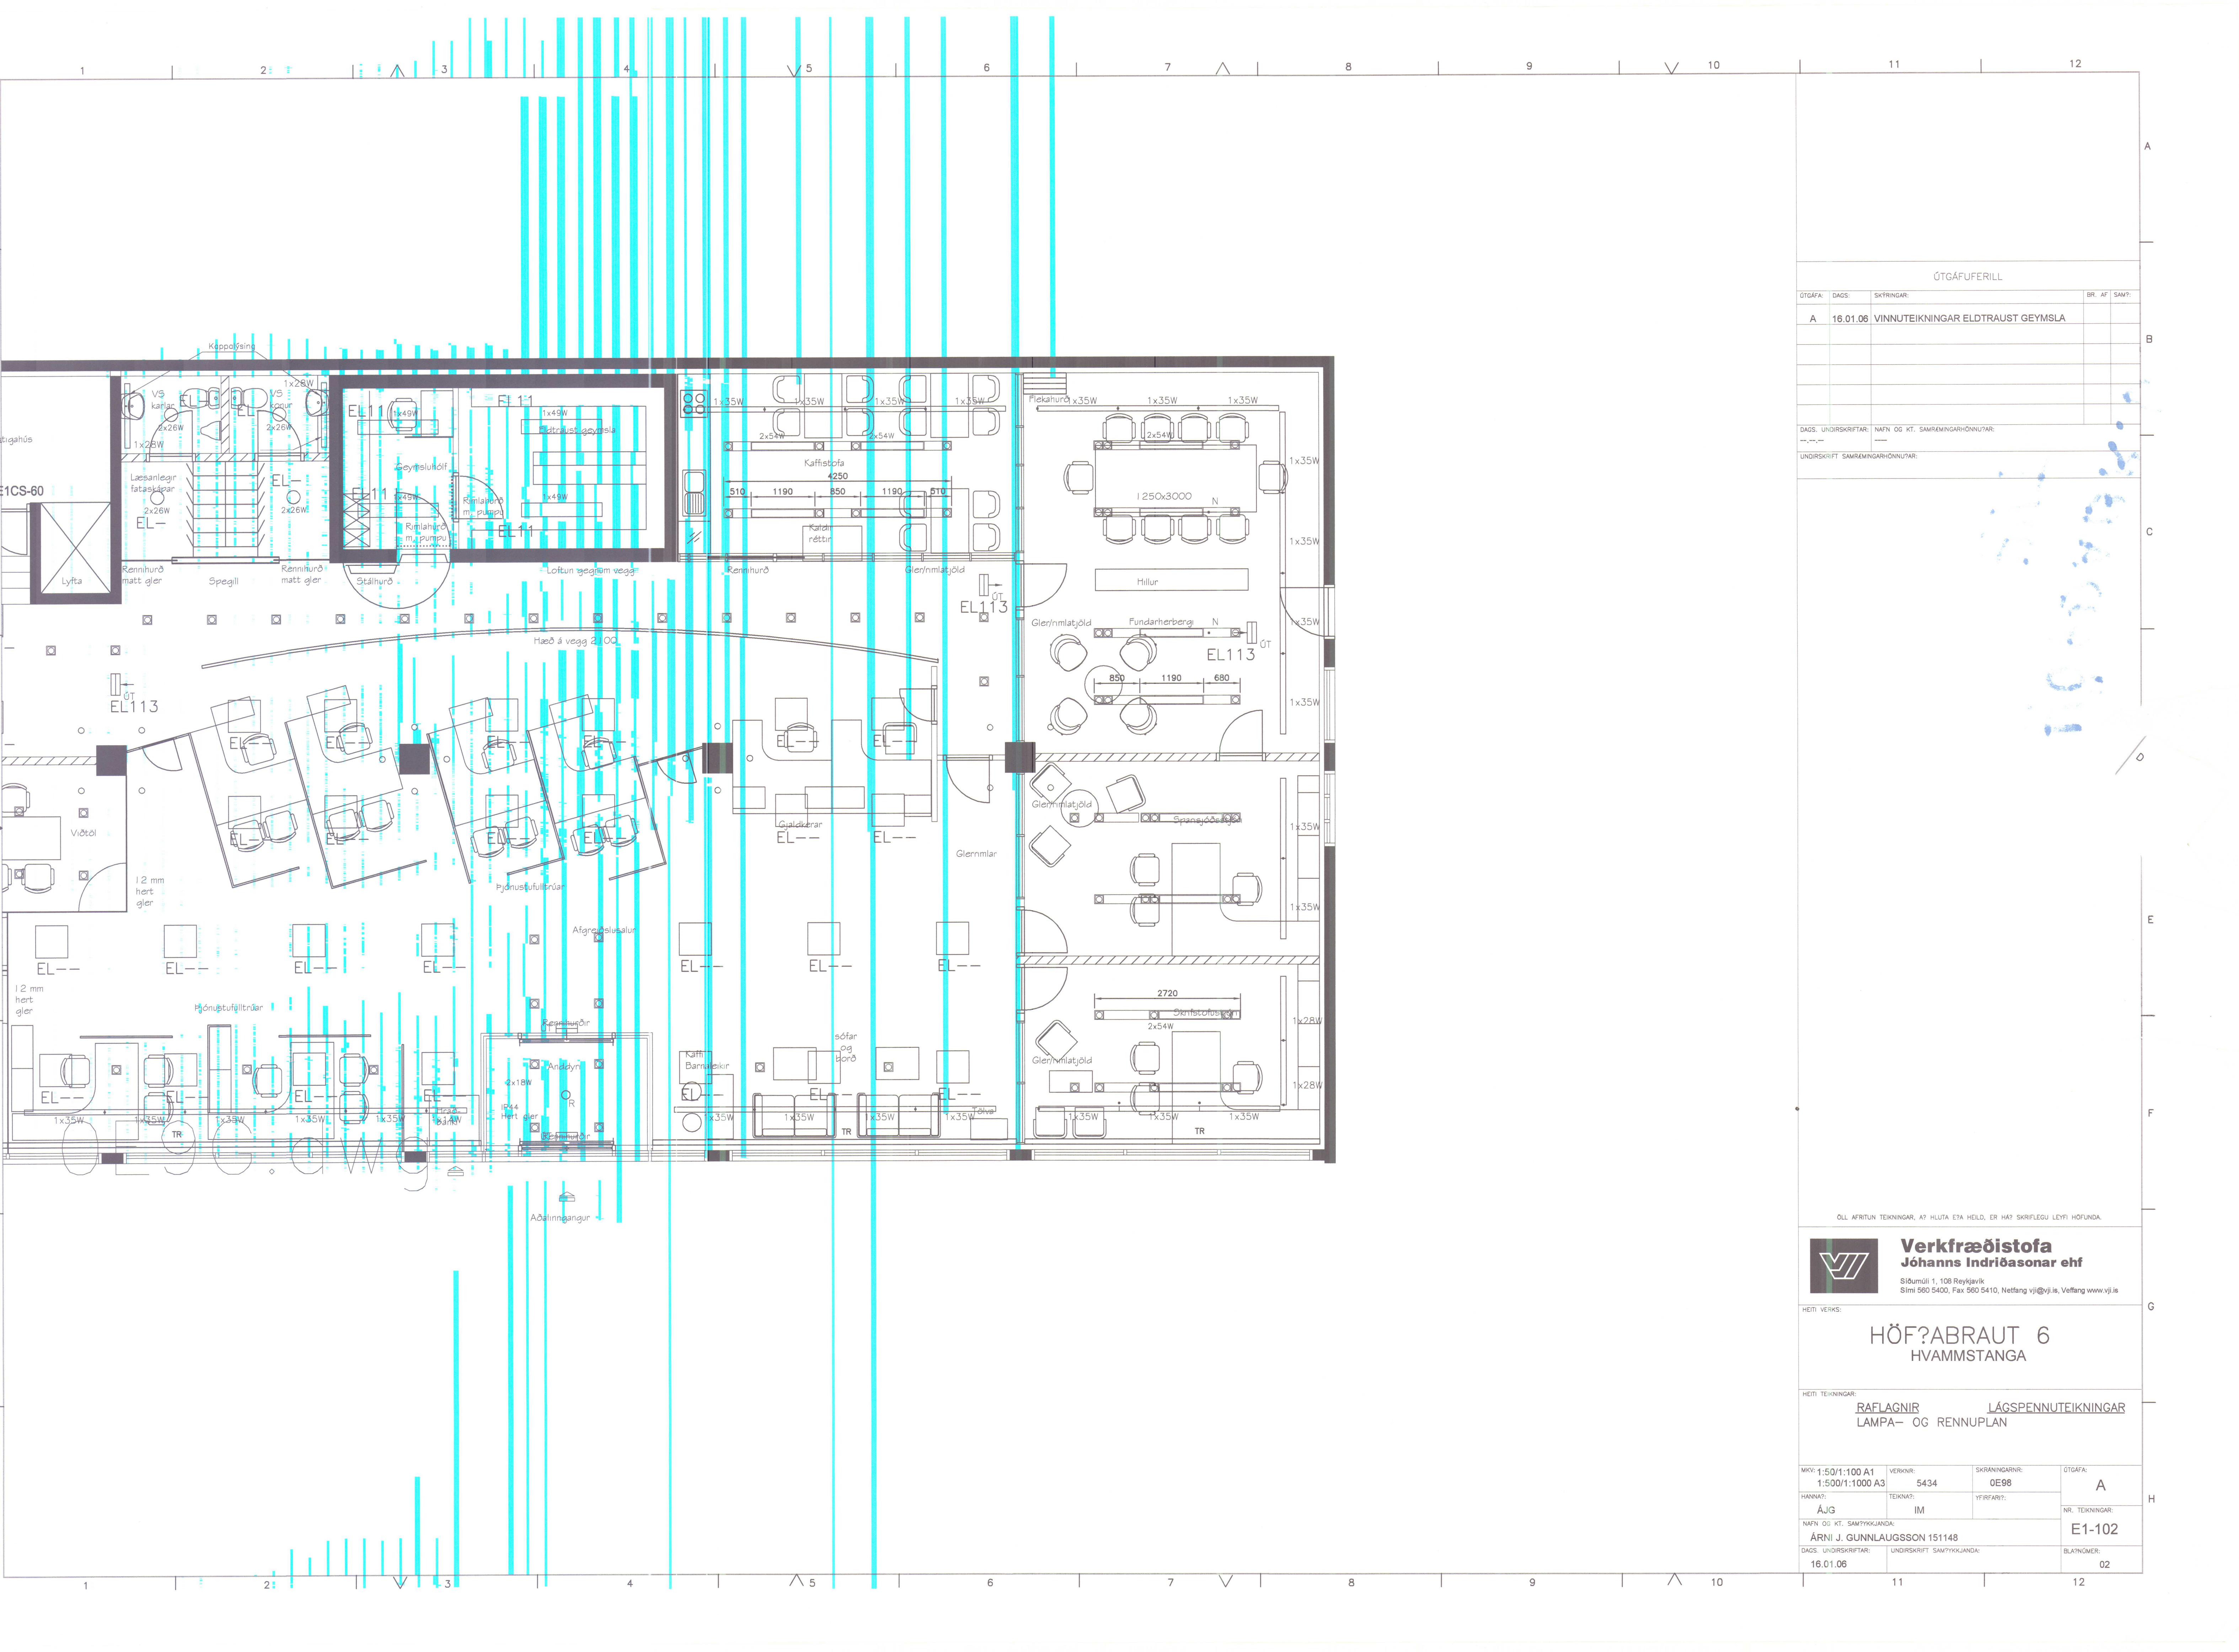

ÓTGÁFUFRILL				
ÓTGÁFA:	DAGS:	SKÝRINGAR:	BR:	AF:
A	16.01.06	VINNUTEIKNINGAR ELDTRAUST GEYMSLA		

DAGS, UNDIRSKRIFTAR: NAFN OG KT. SAMRÆMINGARHÖNNUNAR:

UNDIRSKRIFT SAMRÆMINGARHÖNNUNAR:

**Verkfræðistofa
Jóhanns Indriðasonar ehf**
Síðumúli 1, 108 Reykjavík
Sími 560 5400, Fax 560 5410, Netfang vji@vji.is, Veffang www.vji.is

HEITI VERKS:

HÖF?ABRAUT 6 HVAMMSTANGA


HEITI TEIKNINGAR:

RAFLAGNIR

LÁGSPENNUTEIKNINGAR

LAMPA- OG RENNUPLAN

MRV: 1:50/1:100 A1 1:500/1:1000 A3	VERKNR: 5434	SKRANINGARNR: 0E98	ÓTGÁFA: A
HANNA?: AJG	TEIKNAR?: IM	YFIRFAR?:	NR. TEIKNINGAR: E1-102
NAFN OG KT. SAMÞYKKJANDA: ÁRNI J. GUNNLAUGSSON 151148			BLAÐNÖMR: 02
DAGS, UNDIRSKRIFTAR: 16.01.06			

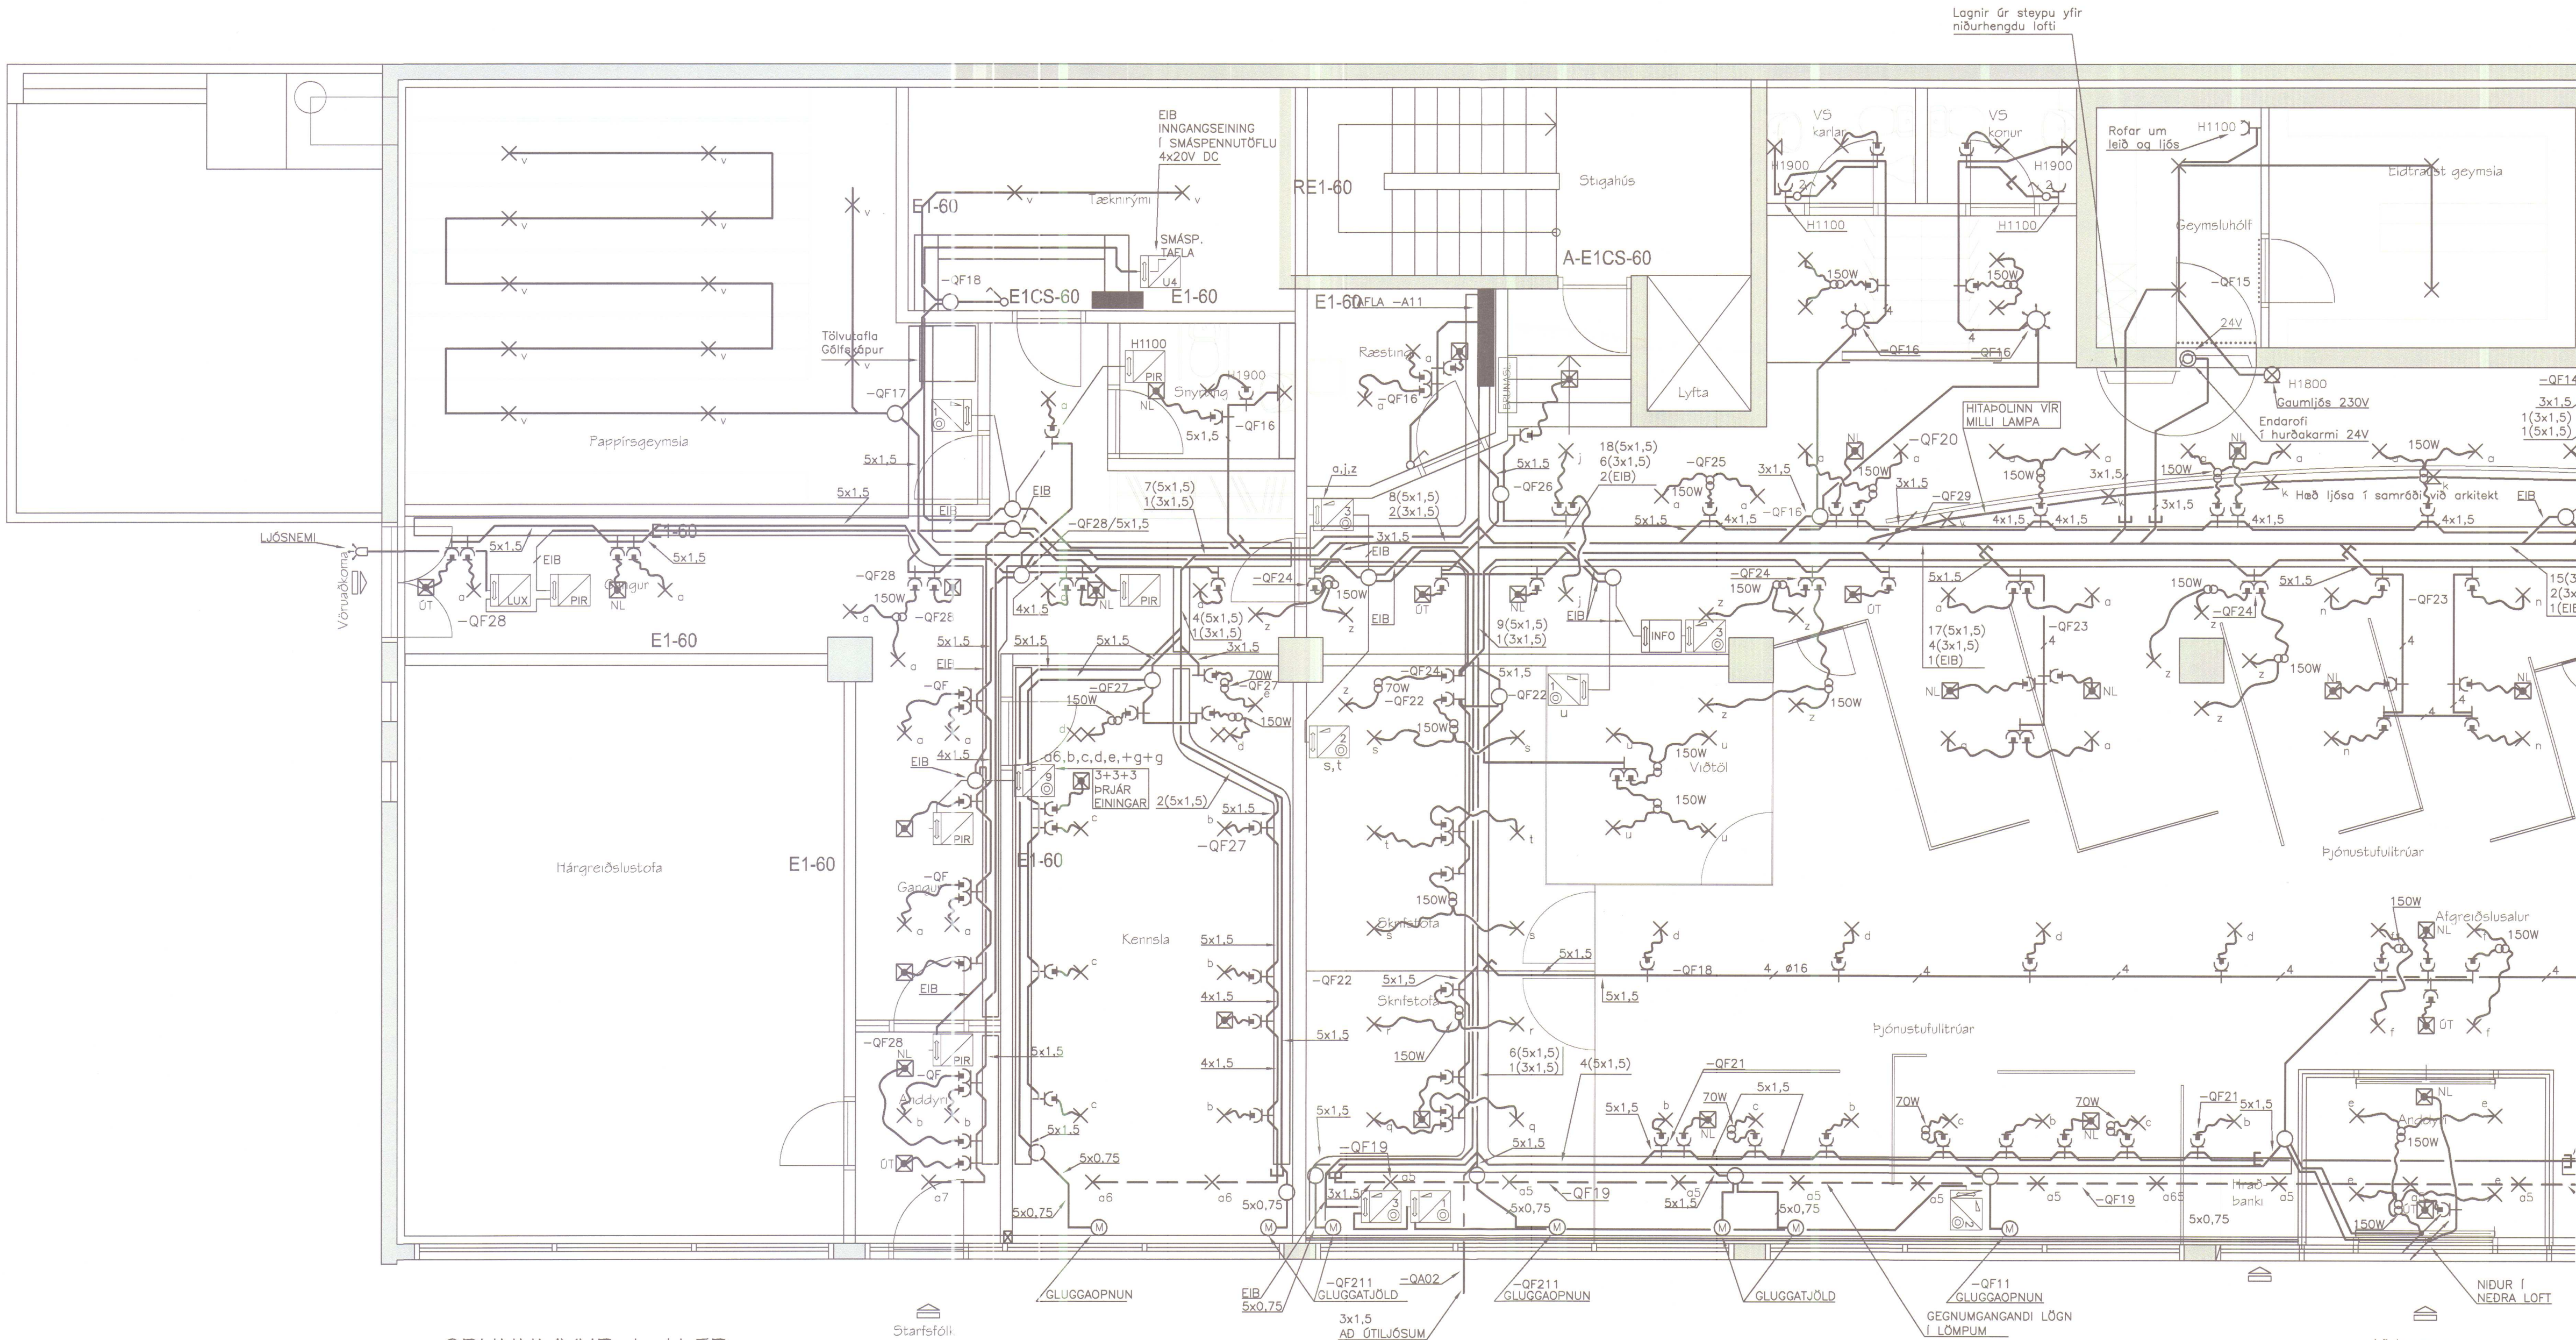

GRUNNMYND I. HÆÐ

ÓTGÁFUFRILL				
ÓTGÁFA:	DAGS:	SKYRINGAR:	BR.	AF. SAMP:
A	16.01.06	VINNUTEIKNINGAR ELDTRAUST GEYMSLA		
B	13.02.06	LAGNIR Í VEGGI OG FÖST NIÐURH. LOFT		
C	09.04.06	ÝMSAR LAGFÆRINGAR		

DAGS. UNDIRSKRIFTAR:	NAFN OG KT. SAMREINGARHÖNNUNAR:
---	---
UNDIRSKRIFT SAMREINGARHÖNNUNAR:	

ÖLL AFRITUN TEIKNINGAR, AD HLUTA EDA HEILD, ER HÁÐ SKRIFLEGU LEYFI HÖFUÐA.

**Verkfræðistofa
Jóhanns Inðriðasonar ehf**
Síðumóli 1, 108 Reykjavík
Sími 560 5400, Fax 560 5410, Netfang vji@vji.is, Veffang www.vji.is

HEITI VERKS:

HÖFÐABRAUT 6
HVAMMSTANGA


HEITI TEIKNINGAR:

RAFLAGNIR
LJÓSALÖGN

LÁGSPENNUTEIKNINGAR

SKYRINGAR:	VERKNAÐAR:	SKRÁNINGARNR:	ÓTGÁFA:
5434	0E9A		C
NAFN OG KT. SAMRYKKJANDAR:	TEIKNAR:	YFIRFARID:	NR. TEIKNINGAR:
ÁRNI J. GUNNLAUGSSON 151148	IM		E2-101
DAGS. UNDIRSKRIFTAR:	UNDIRSKRIFT SAMRYKKJANDAR:	BLADNÖMUR:	
16.01.06		03	



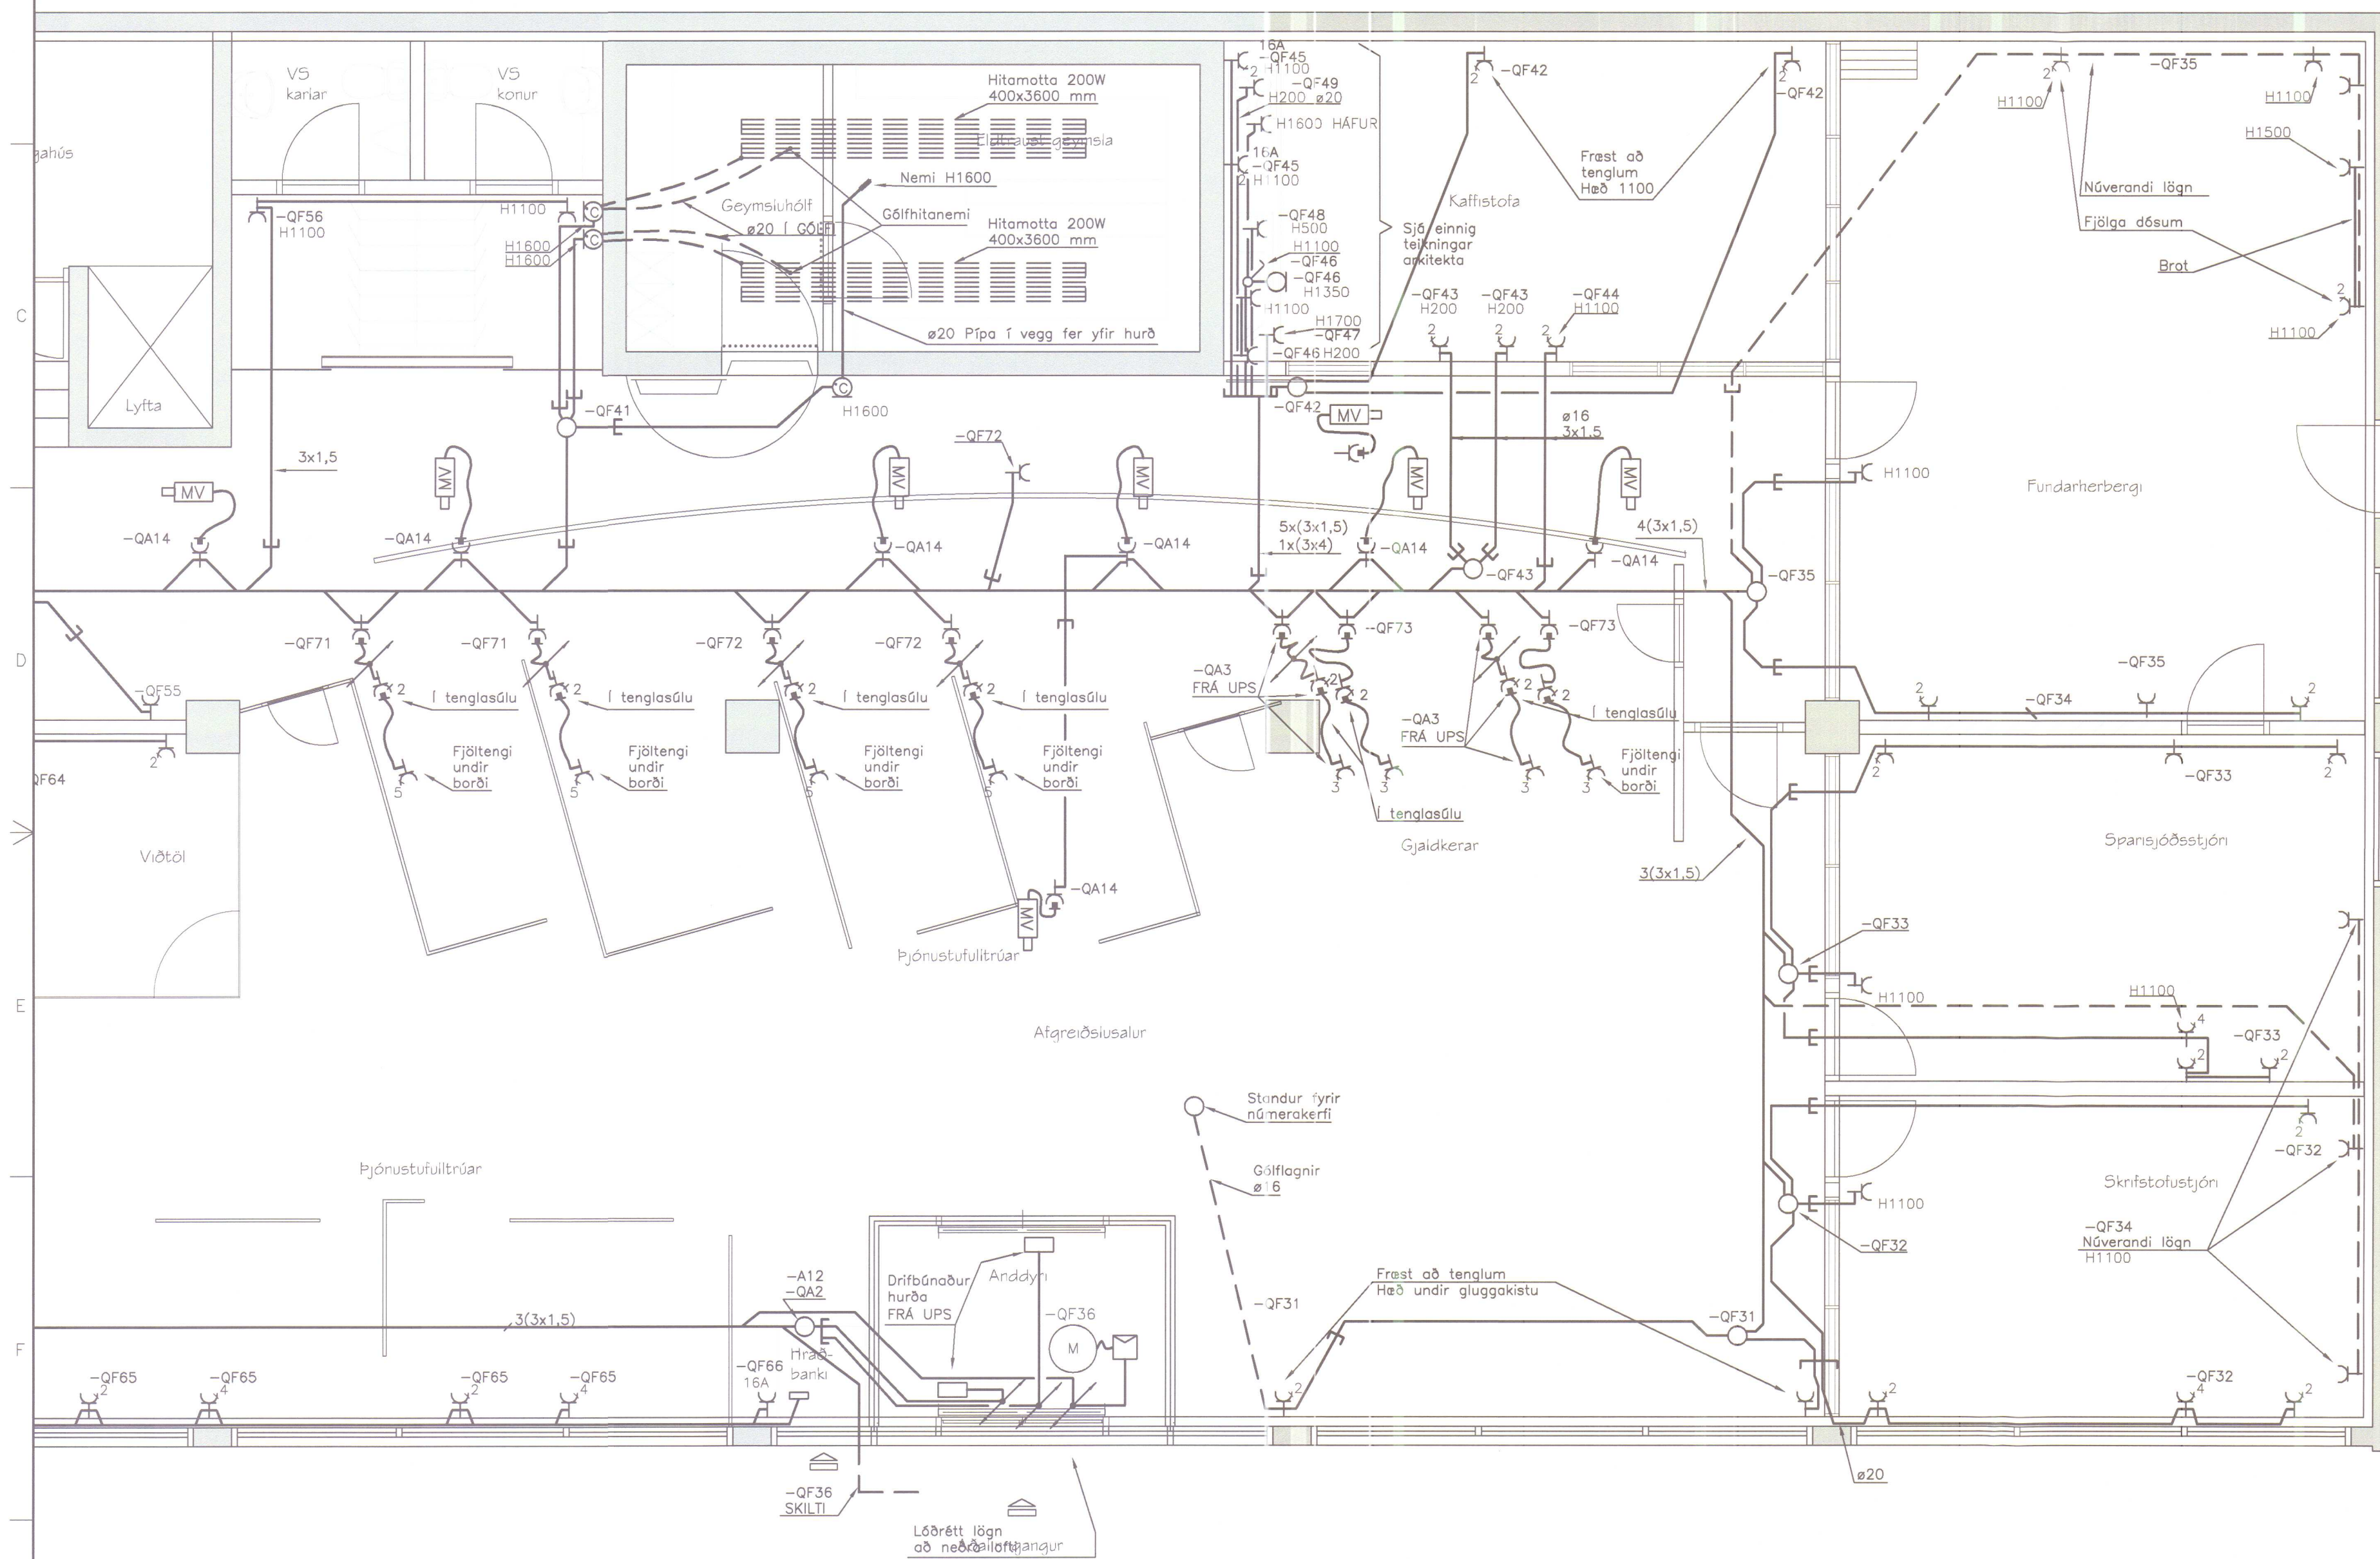

SKÝRINGAR

HÆÐ TENGLA SÉ 200mm NEMA
ANNAD KOMI FRAM. TENGLAR SINHVORUMEGIN
Í VEGGJUM MEIGA EKKI STANDAST Á.
JARÐVÍR 16mm² LEGGIST Í ALLAR NETRENNUR.
ALLAR EININGAR NETRENNANNA, Á ÁL–TENGLARENNUR
OG TENGLASÚLUR BINDIST VIÐ VÍRINN MED
6mm² VÍR.
STRENGIR 3x1,5 OG VÍR Í PÍPU 3x1,5
NEMA ANNAD SÉ TEKID FRAM.

ÓTGAUFUFRILL				
ÓTGAFA:	DAGS:	SKYRINGAR:	BR. AF	SAMP:
A	---,---,---	VINNUTEIKNINGAR ELDTRAUST GEYMSLA		
B	13.02.06	LAGNIR Í VEGGI		
C	04.04.06	LÖGN AD SKILTÍ		

DAGS. UNDIRSKRIFTAR:	NAFN OG KT. SAMRÆMINGARHÖNNUDAR:
.. ..	
UNDIRSKRIFT SAMRÆMINGARHÖNNUDAR:	

ÖLL AFRITUN TEIKNINGAR, AÐ HLUTA EDA HEILD, ER HÁÐ SKRIFLEGU LEYFI HÖFUNDA.



Verkfræðistofa
Jóhanns Indriðasonar ehf

Siðumúll 1, 108 Reykjavík
Sími 560 5400, Fax 560 5410, Netfang vji@vji.is, Veffang www.vji.is

HEITI VERKS:


HÖFDABRAUT 6
HVAMMSTANGA

HEITI TEIKNINGAR:

RAFLAGNIR LÁGSPENNUTEIKNINGAR
TENGLA- OG TÆKJALÖGN

MKV: 1:50/1:100 A1 1:500/1:1000 A3		VERKNR: 5434	SKRANINGARNR: 0E9B	ÓTGAFA: C
HANNAD: ÁJG	TEIKNAD: IM	YTFIRFARID:		
NAFN OG KT. SAMÞYGGJANDA: ÁRNI J. GUNNLAUGSSON 151148				NR. TEIKNINGAR: E3-102
DAGS. UNDIRSKRIFTAR: --, --, --	UNDIRSKRIFT SAMÞYGGJANDA:			BLADNÖMER: 06

TENGLAÖGN - 059C.DWG

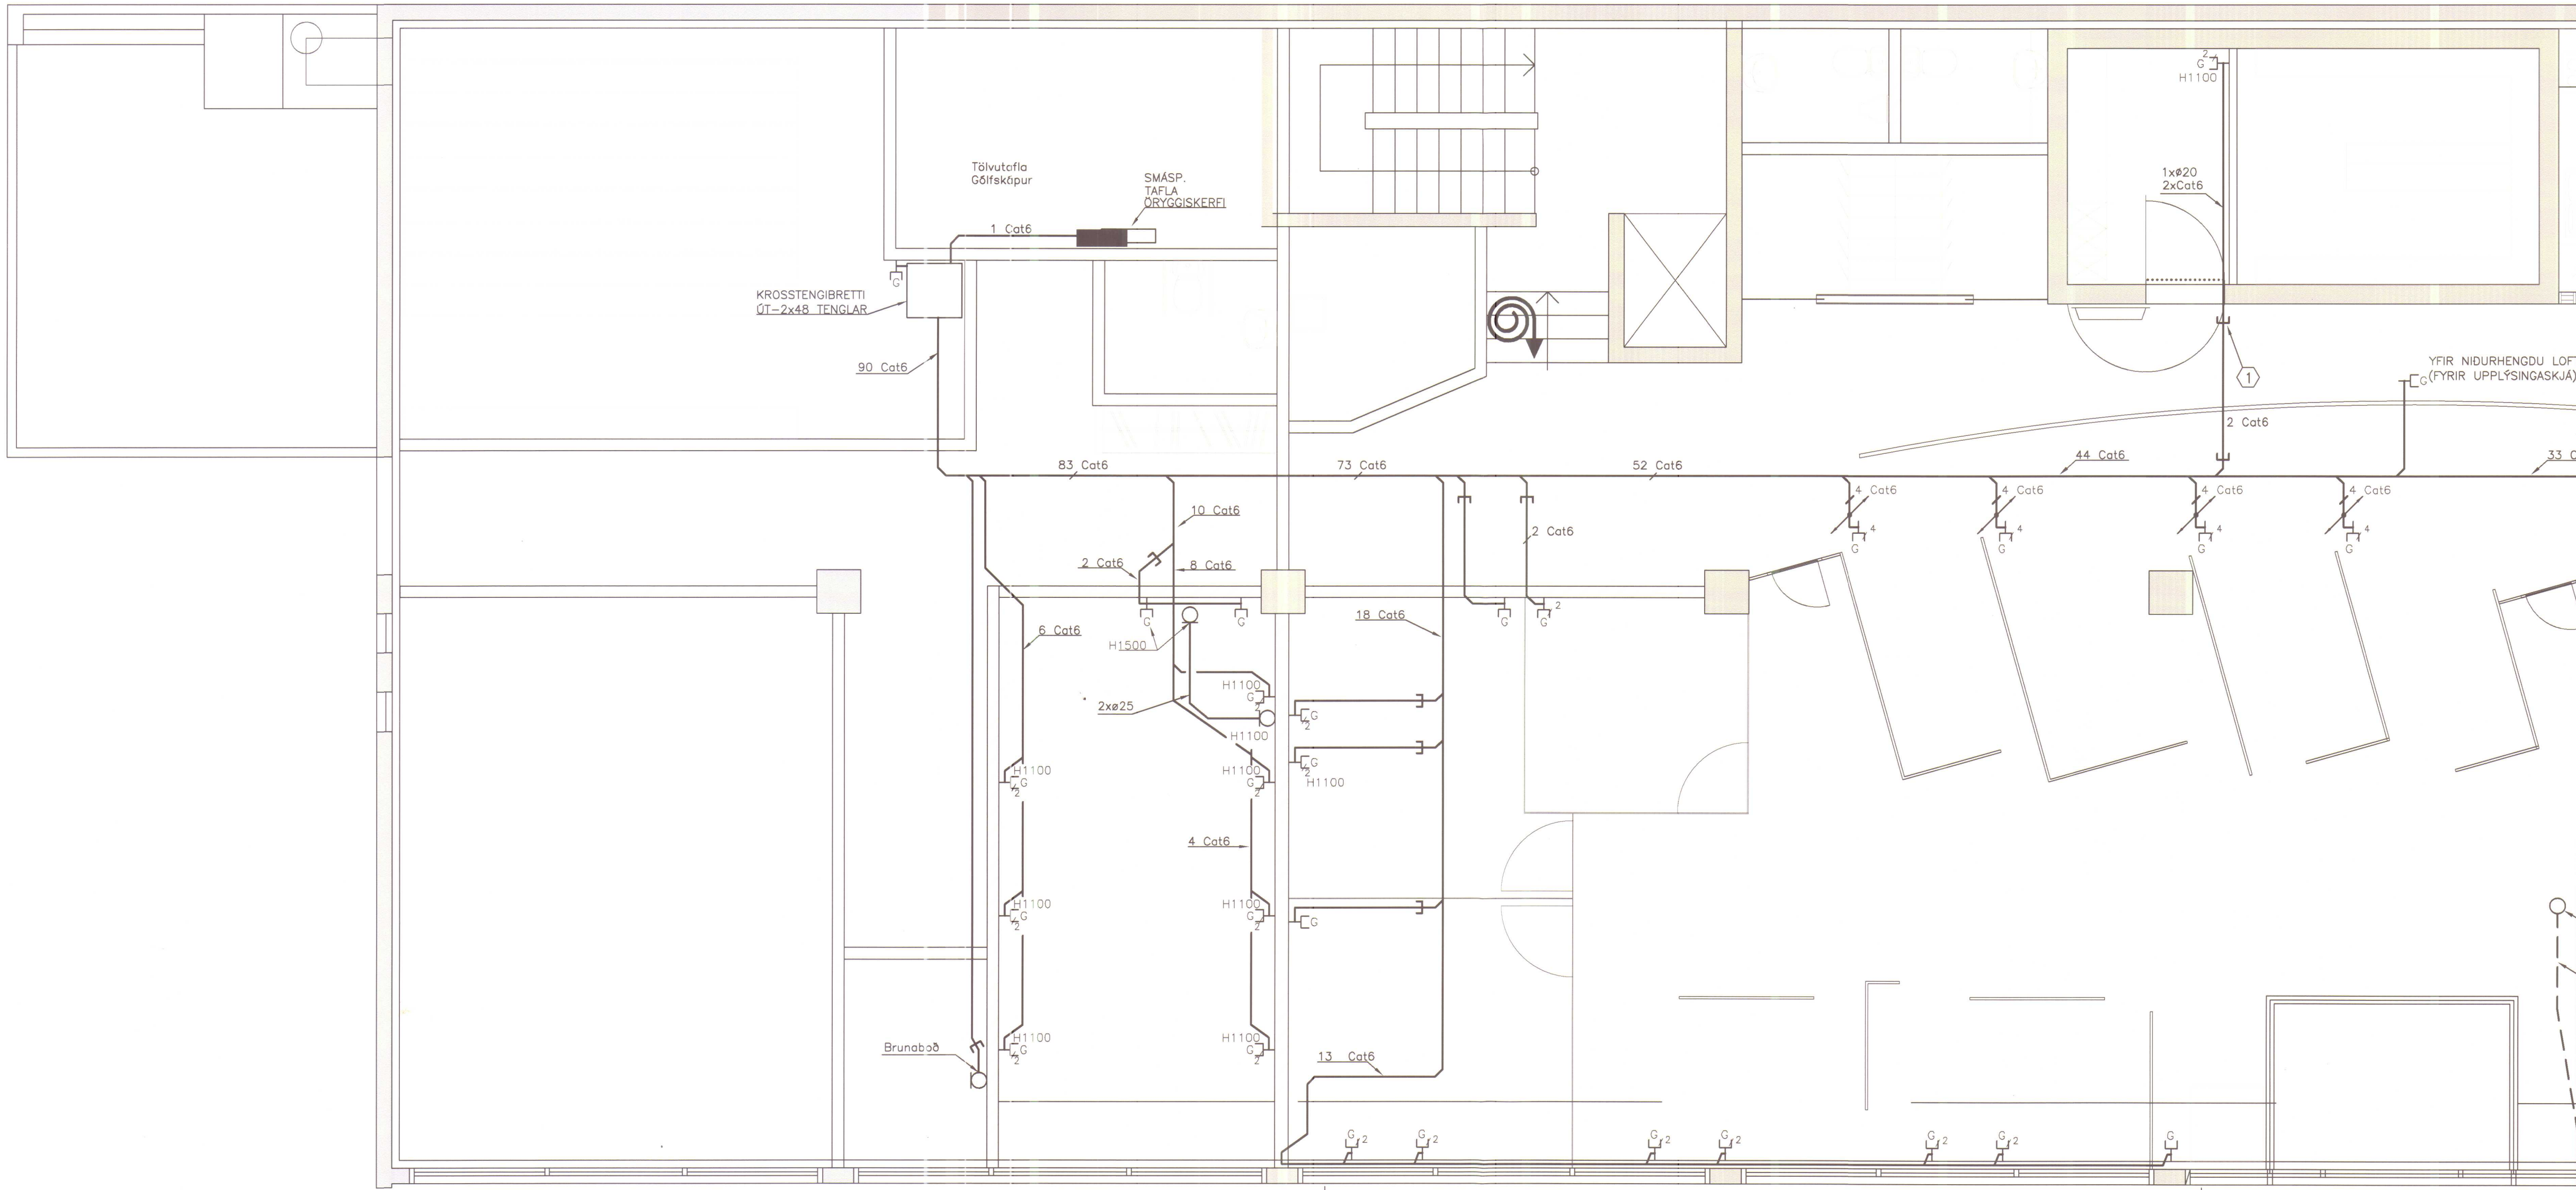

GRUNNMYND 1. HÆÐ

ALMENNAR SKÝRINGAR

- 2 TÖLVUTENGILL TVÖFALDUR, RJ45 TENGIR
 - TÖLVUTENGILL
- ALLAR PÍPUR SÉU Ø20
HÆÐ TENGLA 200 NEMA ANNAD KOMI FRAM

SÉR SKÝRINGAR

- Ø20 ÖR STEYPU (PLÖTUSTÓTUR) YFIR NIDURHENGDU LOFTI.

ÚTGÁFUFERILL

ÚTGÁFA:	DAGS:	SKÝRINGAR:	BR.	AF.	SAMP:
A	13.02.06	LAGNIR I VEGGI			
B	15.03.06	VINNUTEIKNINGAR			

DAGS. UNDIRSKRIFTAR: NAFN OG KT. SAMRÆMINGARHÖNNUDAR:
UNDIRSKRIFT SAMRÆMINGARHÖNNUDAR:

ÖLL AFRITUN TEKNINGAR, AD HLUTA EDA HEILD, ER HÁÐ SKRIFLEGU LEYFI HÖFUNDA.



**Verkfræðistofa
Jóhanns Indriðasonar ehf**

Stúrnúli 1, 108 Reykjavík
Sími 560 5400, Fax 560 5410, Netfang vji@vji.is, Veffang www.vji.is

HETTI VERKS:

**HÖFÐABRAUT 6
HVAMMSTANGA**

HETTI TEKNINGAR:

**RAFLAGNIR SMÁSPENNUTEIKNINGAR
SÍMA- OG TÖLVULÖGN**

MRK: 1:50/1:100 A1 1:500/1:1000 A3	VERKNR: 5434	SKRÁNINGARNR: 0E9C	ÚTGÁFA: C
HANNAÐ: SBS	TEKNAÐ: SBS	YFIRFARÐ: AJG	NR. TEKNINGAR: F1-101
NAFN OG KT. SAMÞYKKJANDA: ARNI J. GUNNLAUGSSON 151148			BLAÐNÖMR: 07
DAGS. UNDIRSKRIFTAR:			UNDIRSKRIFT SAMÞYKKJANDA: