



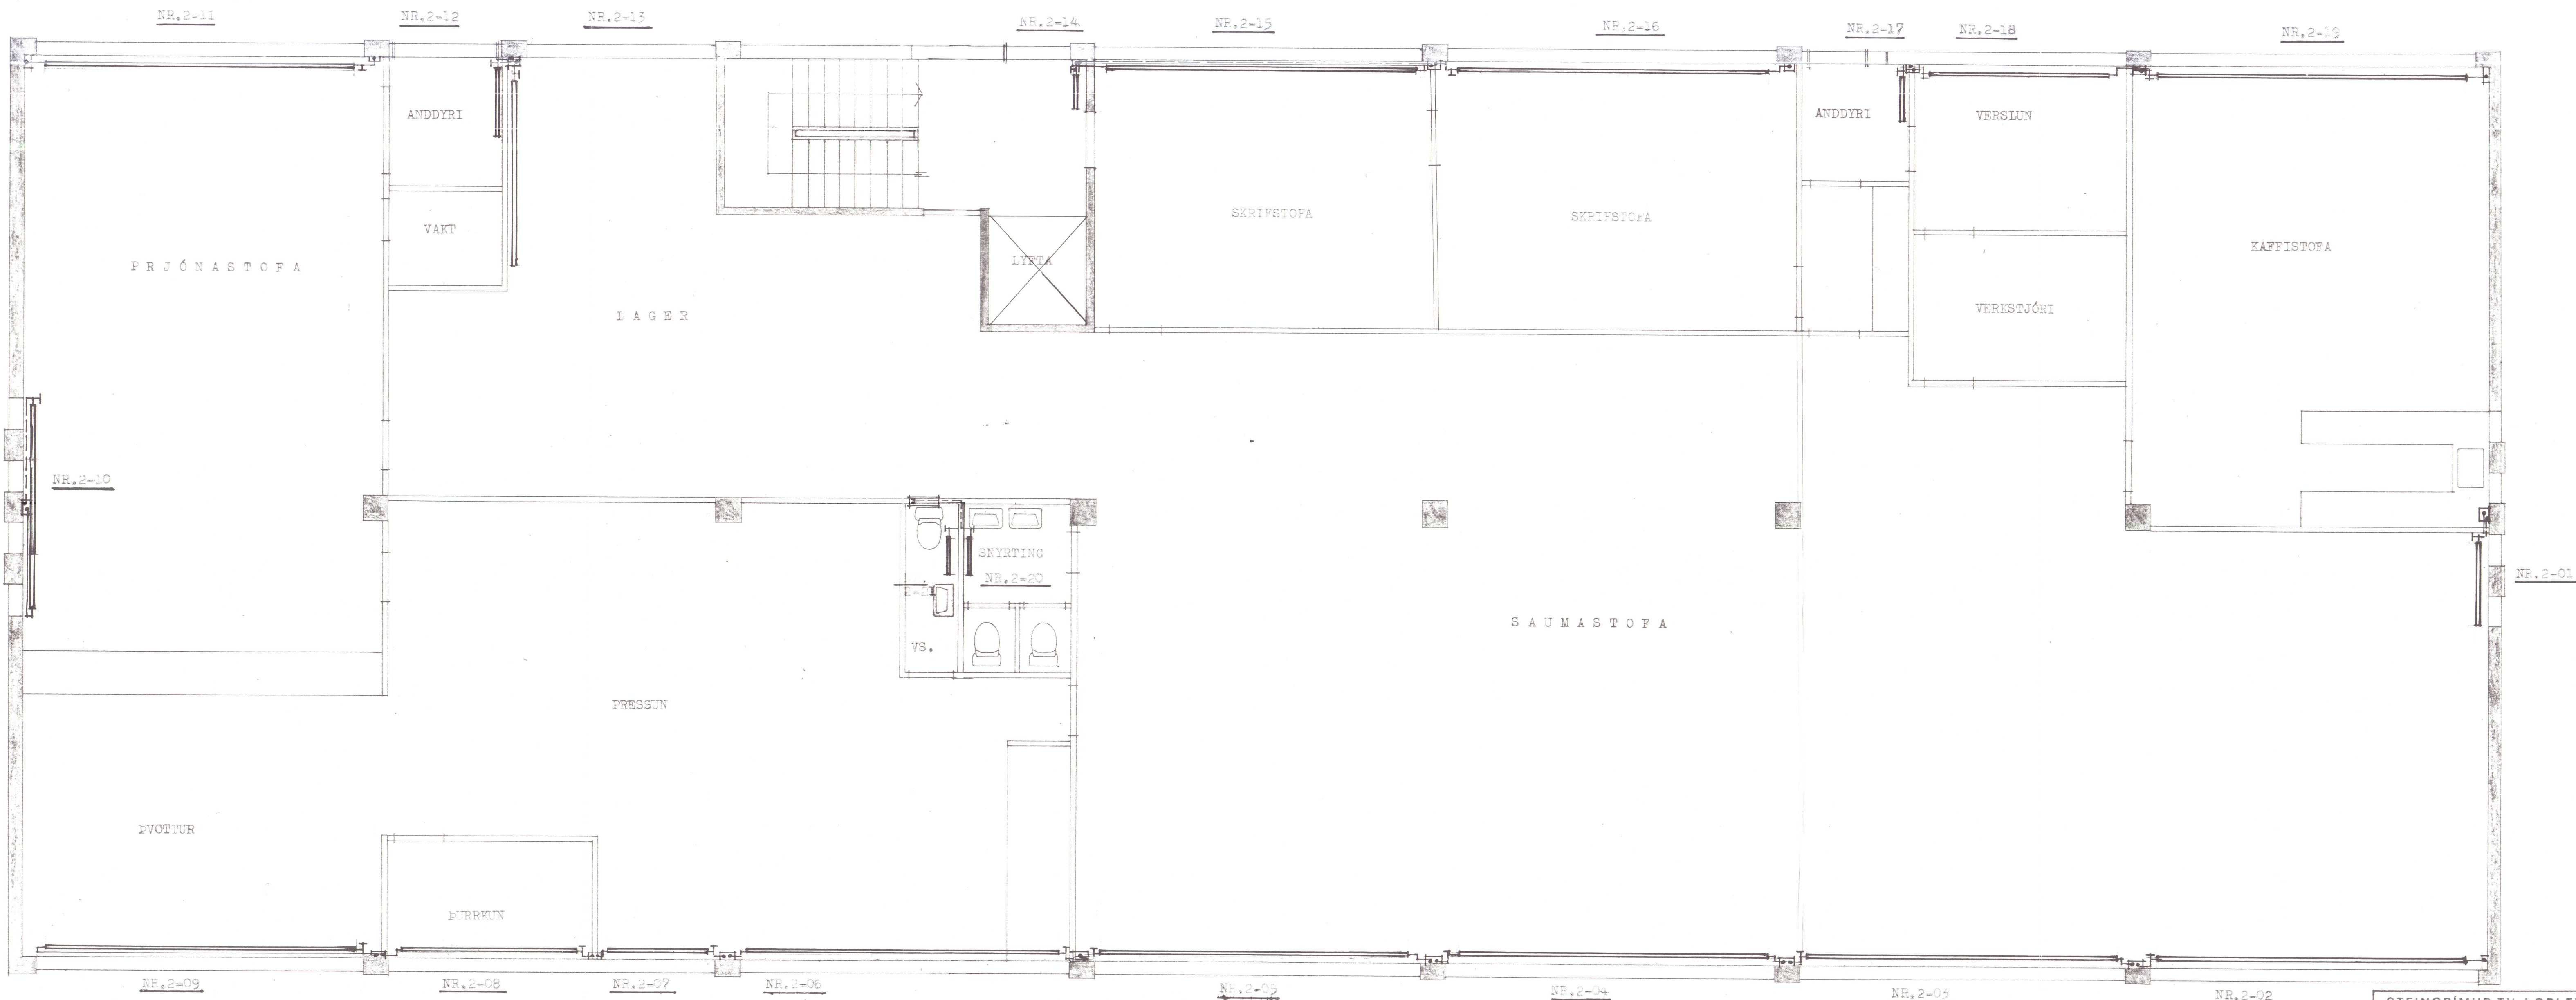



STEINGRÍMUR TH. ÞORLEIFSSON, MTFI		
TEIKNISTOFA - ARMULA 5 - SIMI 3-22-44		
VERKVERSL. - SKRIFST. HÚS V/HÖFÐARR. HVAMSTANGA		
MÁL.	1:50	HITALAGNIR
DAGS.	NOV. 1979	-GRUNNMÝND 1. HÆÐAR
BLAD.	16	

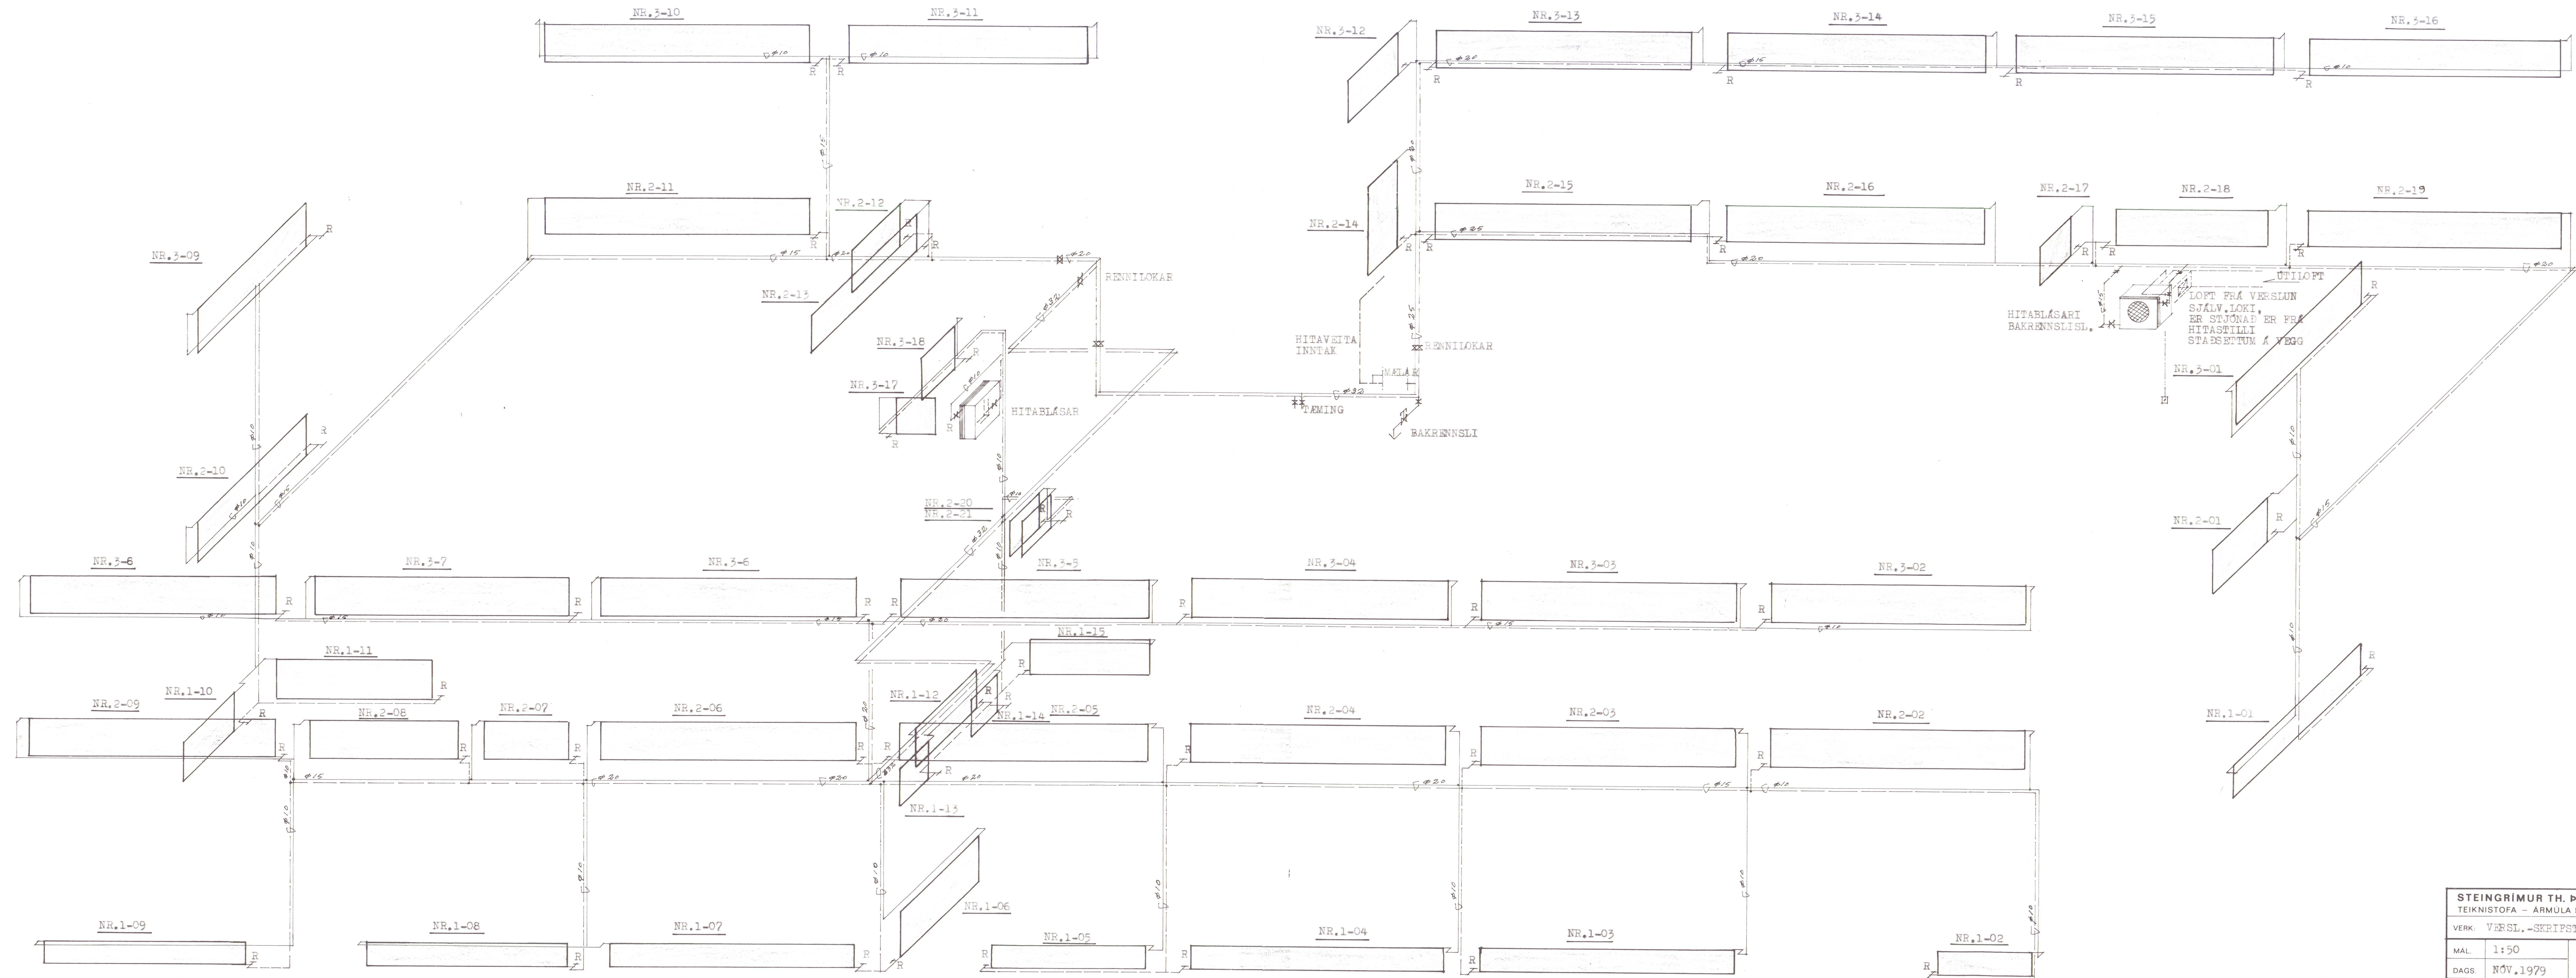

STEINGRIMUR TH. ÞORLEIFSSON, MTFI			
TEIKNISTOFA - ARMULA 5 - SIMI 3-22-44			
VERK:	VERSL.-SKRIPST.HÚS V/HÖFDBRAUT HVAMMSTANGA		
MAL.	1:50	HITALAGNIR -TENGIMYND	
DAGS.	NOV.1979		
BLAD	18		
BREYTT			

OFNASKRA						
OFNAR		DELTA t=40°				
STADSETNING	OFN NR.	MESTA HÆÐ — LENGÐ		STÚTAR	HITAP,KCAL/H	GERÐ × H × L
JAREH	KJÖRBÚÐ	1-01	75	350	CB	4500
	"	1-02	21	150	AD	1320
	"	1-03	21	500	AD	4420
	"	1-04	21	500	AD	4420
	KJÖTVINNSLA	1-05	75	300	AD	1650
	ANDDYRI	1-06	75	200	AD	1460
	KAFFISTOFA	1-07	75	500	CB	3070
	AFGREIÐSLA	1-08	75	320	CB	3000
	FRANKV. STJ.	1-09	75	500	CB	3500
	RITARI	1-10	75	130	CD	1250
	VÖRUGEYMSLA	1-11	75	300	CD	2200
	SKRIFSTOFA	1-12	75	200	CB	1700
	SNYRTING	1-13	75	80	CD	400
	SNYRTING	1-14	75	80	CD	600
	GANGUR	1-15	75	200	AD	1000
	VÖRUG.HITABLASARI					3000
	KJÖRB.HITABLASARI					6000
1.H.	SAUMASTOFA	2-01	75	130	AB	1600
	"	2-02	75	520	AD	2700
	"	2-03	75	520	AD	2700
	"	2-04	75	520	AD	2700
	"	2-05	75	520	AD	2700
	PRESSUN	2-06	75	520	CB	3470
	"	2-07	75	150	CB	1400
	PURKUN	2-08	75	280	CB	1100
	ÞVOTTUR	2-09	75	520	CB	2730
	PRJÓNAST.	2-10	75	320	AD	1800
	"	2-11	75	520	AD	2700
	ANDDYRI	2-12	75	130	AB	980
	LAGER	2-13	75	300	CD	4500
	STIGAHÚS	2-14	200	60	AB	2100
	SKRIFST.	2-15	75	500	CD	2470
	SKRIFST.	2-16	75	500	CD	2300
	ANDDYRI	2-17	75	80	AB	980
	VERSL.	2-18	75	300	CB	1460
	KAFFIST.	2-19	75	520	CB	3200
	SNYRTING	2-20	75	80	CD	600
	VS	2-21	75	80	AB	400
2.H.	BÓKASAFN	3-01	75	320	CB	1700
	"	3-02	75	500	AD	3300
	"	3-03	75	500	AD	3300
	"	3-04	75	500	AD	3300
	"	3-05	75	500	AD	3300
	SKRIFSTOFA	3-06	75	500	CB	2020
	BÓKASAFN	3-07	75	500	CB	3300
	"	3-08	75	500	CB	3300
	"	3-09	75	320	AD	1700
	"	3-10	75	500	AD	3300
	"	3-11	75	500	CB	3300
	STIGAHÚS	3-12	75	180	AB	2250
	BÓKASAFN	3-13	75	500	CB	3300
	"	3-14	75	500	CB	3300
	"	3-15	75	500	CB	3300
	"	3-16	75	500	CB	3300
	SNYRTING	3-17	75	80	AB	500
	"	3-18	75	80	CD	500

ATHUGA SKAL STÖRÐ OFNA Á STAÐNUM,
ÁÐUR EN OFNAPÖNTUN ER STAÐFEST.
EF BREYTINGAR VERÐA Á INNRETTINGUM, ÞARF AÐ
ENDURSKOÐA OFNASTARÐIR.

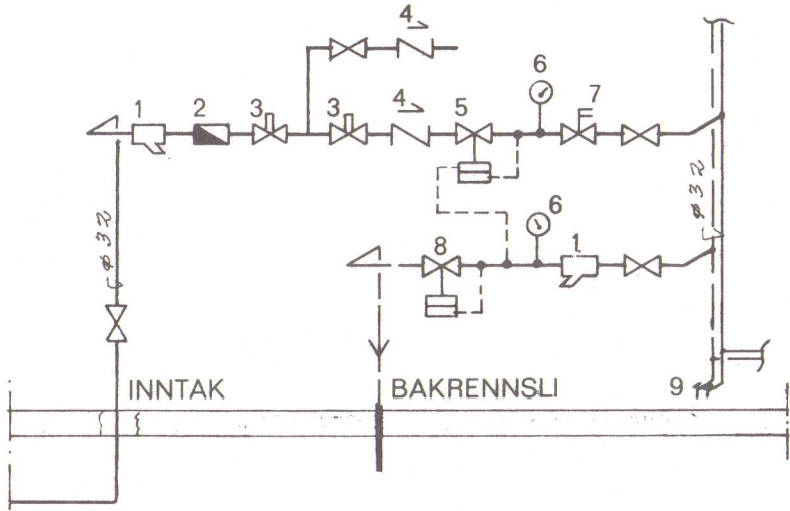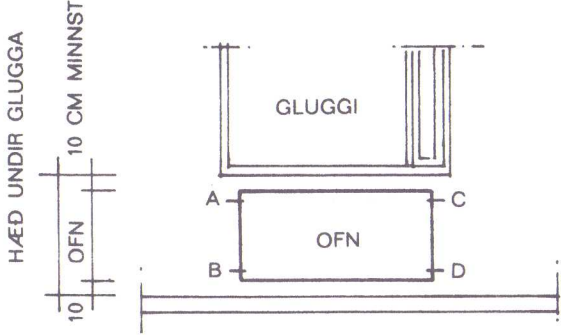

- 1 SIA
- 2 MÆLIR
- 3 HEMILL
- 4 EINSTREYMSLOKI
- 5 ÞRYSTIUFNARI
- 6 ÞRYSTI- OG
VATNSHITAMÆLIR
- 7 ÖRYGGISLOKI
- 8 MÖTSTÖÐULOKI
- 9 TÆMILOKAR


STEINGRÍMUR TH. ÞORLEIFSSON, MTFI		
TEIKNISTOFA — ÁRMÚLA 5 — SIMI 3-22-44		
VERK: VERS. -SKRIFST.HÚS V/HÖFDABRAUT HVAMMSTANGA		
MAL.		HITALAGNIR
DAGS.	NOV.1979	-OFNASKRÁ
BLAD	19	-SKÝRINGAR
BREYTT		Steingrímur Th. Þorleifsson

SKÝRINGAR:


Miðstöðvarpípur venjulegar svartar pípur, málást með asfalt-
málningu, einangrast með 16 mm glerullarhólkum og vefjast með
plastvafningum. Gæta skal þess að eðlileg þennsla hindrist ekki á
lögnum.

Allir ofnar tengjast með stillité. Tengingar Ø 10, nema annað sé
tekið fram.


Á alla ofna komi loftskrúfa og sjálfvirkur loki er stjórnað af
vatnshitastigi merktur —R.

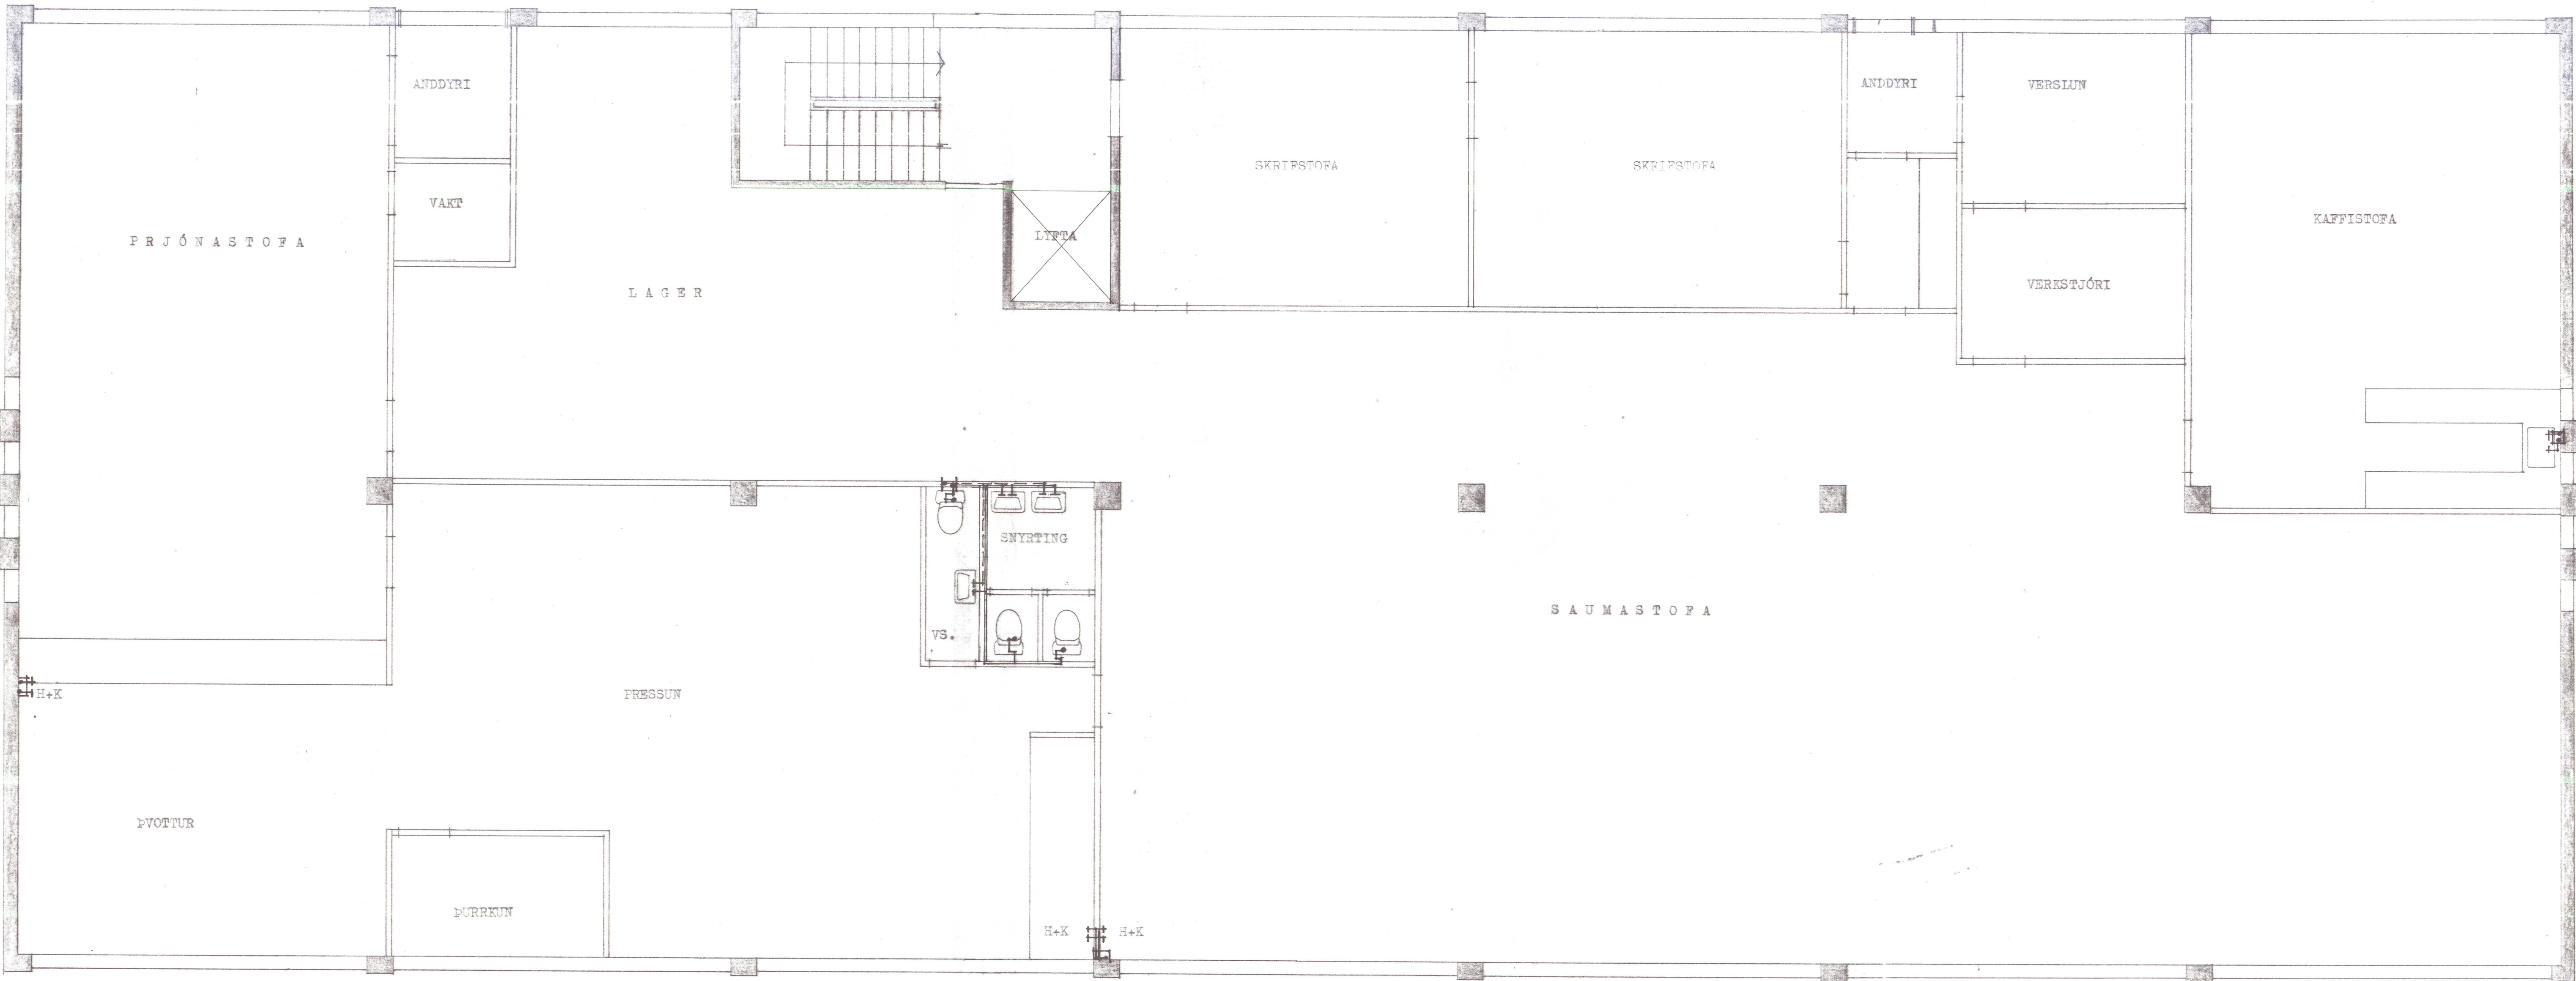

STEINGRÍMUR TH. ÞORLEIFSSON, MTFI		
TEIKNISTOFA - ARMÚLA 5 - SÍMI 3-22-44		
VERKVERSL. - SKRIFST. HÚS V/HÖFÐAER. HVAMMSTANGA		
MÁL.	1:50	VATNSLAGNIR -GRUNNMÝND 1. HÆÐAR
DAGS.	NÓV. 1979	
BLAD	12	
BREYTT		Steingr. Þorleifsson

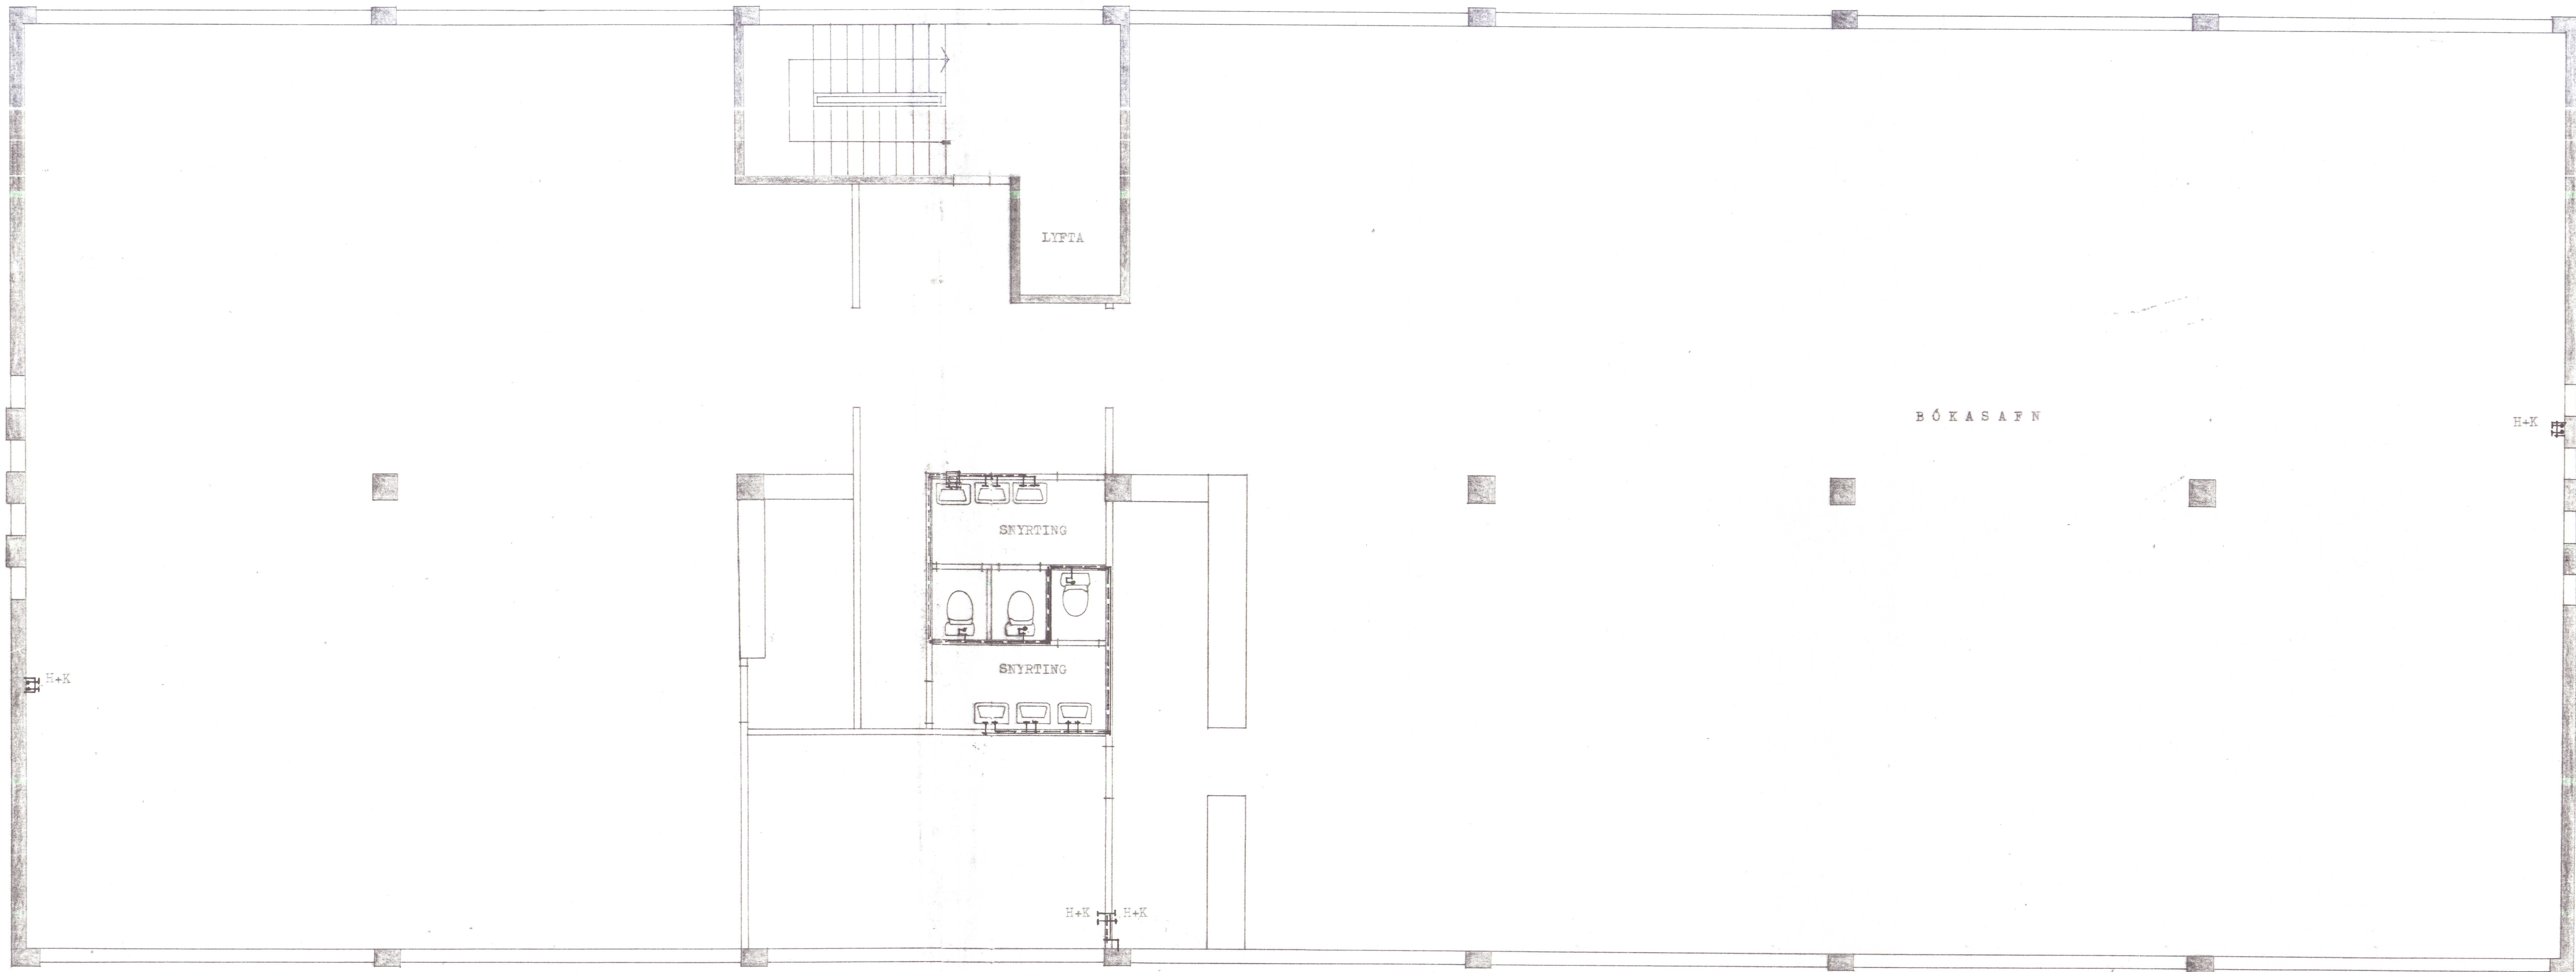

STEINGRÍMUR TH. ÞORLEIFSSON, MTFI			
TEIKNISTOFA - ARMÚLA 5 - SÍMI 3-22-44			
VERK: VERSL.-SKRIFST. HÚSN. V/HÖFÐABR. HVAMMSTANGA			
MÁL.	1:50	VATNSLAGNIR	
DAGS.	NOV. 1979	-GRUNNMÝND 2. HEAR	
BLAD	13		
BREYTT		3. útgáfa 5.10.1980	

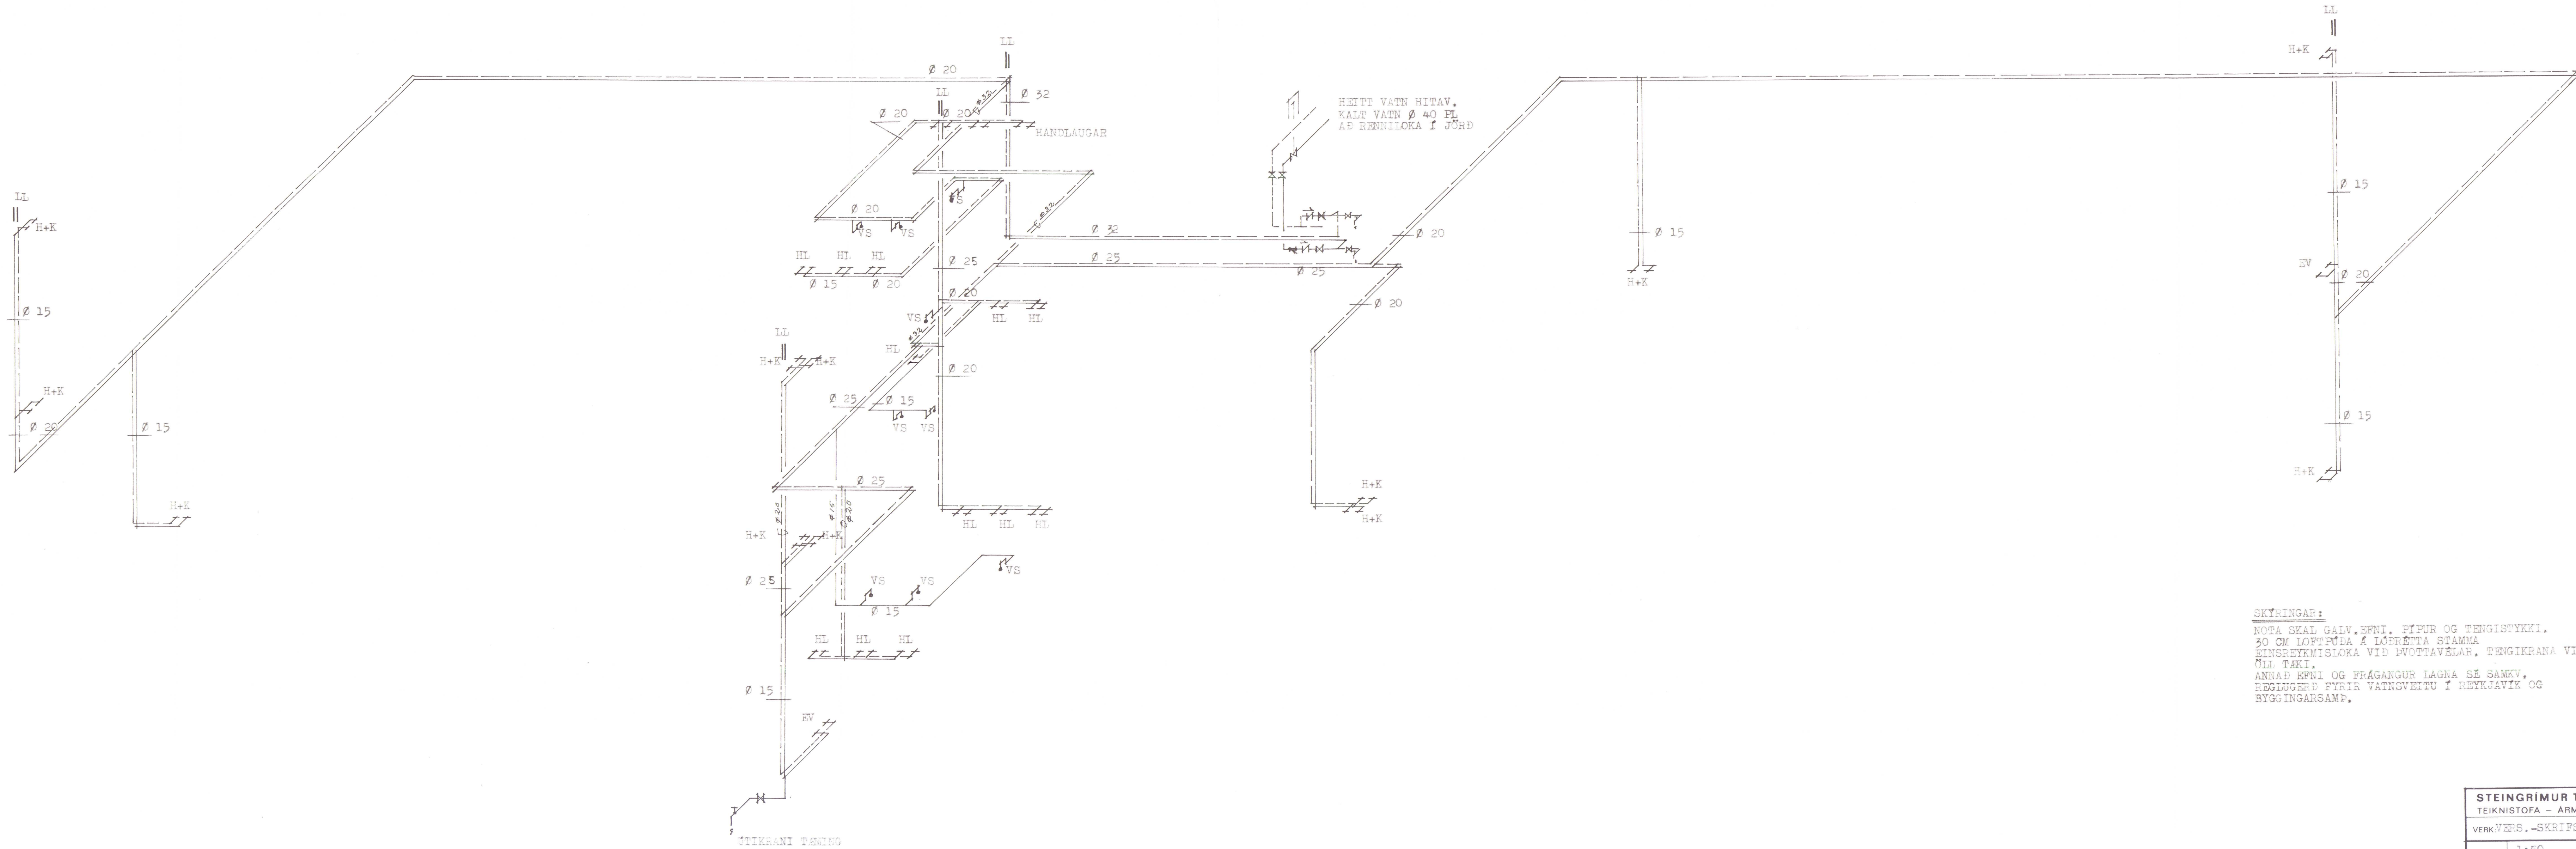

SKÝRINGAR:
NOTA SKAL GALV.ÆFNI. PÍPUR OG TENGISTYKKI.
50 CM LOFTFUDA Á LÖÐRÉTTA STAMMA
EINSSTYKKISLOKA VÍÐ ÞVOTTAVELAR, TENGIRANA VÍÐ
MÍL. TÆKI.
ANNAÐ ÆFNI OG FRÁGANGUR LAGNA SÉ SAMKV.
REGLUGERÐ FYRIR VATNSVEITU Í REYKJAVÍK OG
BYGGINGARSAMP.

STEINGRIMUR TH. ÞORLEIFSSON, MTFI		
TEIKNISTOFA - ARMÚLA 5 - SÍMI 3-22-44		
VERKVERS. -SKRIFSTOFUHÚS V/HÖFÐABRAUT HVAMMSTANGA		
MÁL.	1:50	VATNSLAGNIR
DAGS.	NOV. 1979	-TENGIMYND
BLAD	14	-SKÝRINGAR
BREYTT		Steingr. Th. Þorleifsson



STEINGRÍMUR TH. ÞORLEIFSSON, MTFI		
TEIKNISTOFA - ÁRMÚLA 5 - SÍMI 3-22-44		
VERKVERSL. - SKRITST. HÚS V/HÖFDABRAUT HVAMMST.		
MÁL.	1:50	HITALAGNIR -GRUNNMUND JARÐHÁÐAR
DAGS.	NOV. 1979	
BLAD	13	
BREYTT	Steingrímur Th. Þorleifsson	