

HÚNAFING
Samþykkt:


Í eðliðags- og byggingameðud

8. júní 2004

Í heppningarmál

10. júní 2004

80

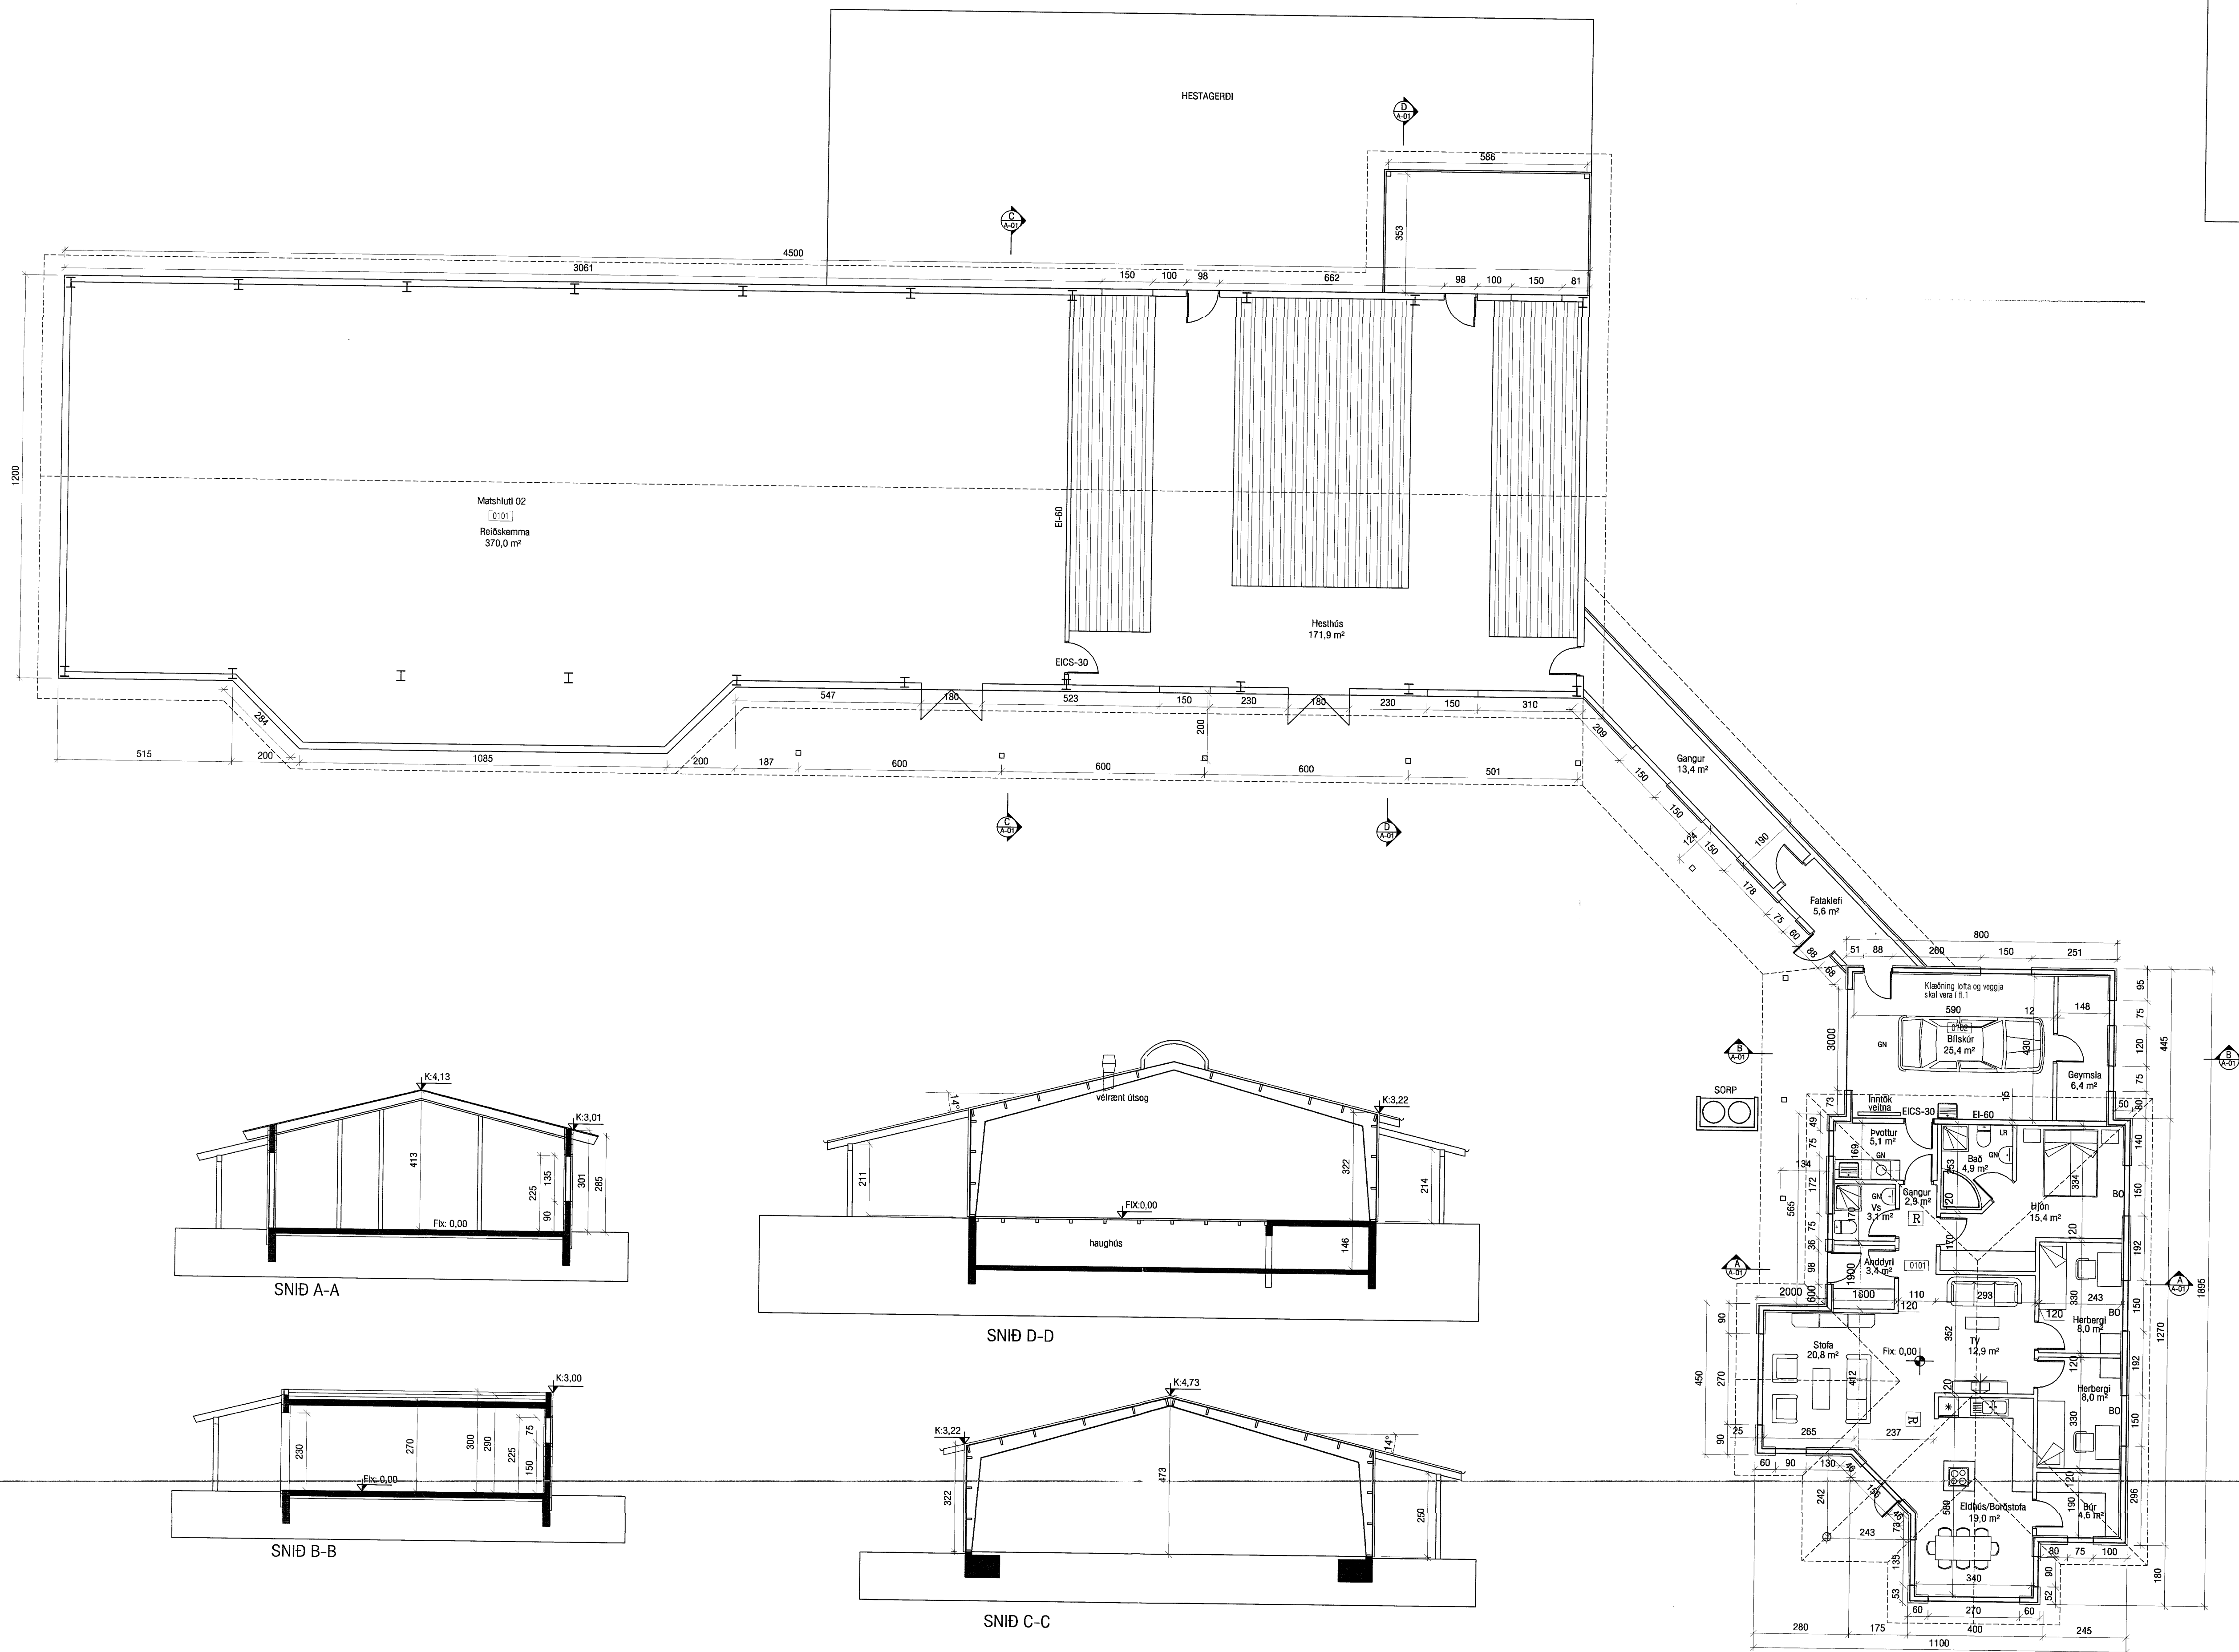

VEKTOR
- hönnun og ráðgjöf -
Nýbýlavegi 6, 200 Kópavogi.

Ríkharður Oddsson
byggingafræðingur
N. 270281-6159
sími: 554-6650 fax: 554-6668.

HÖFDABRAUT 50, HVAMMSTANGA

GRUNNMÝND

SNID A-A/B-B/C-C OG D-D

Tekn. nr. Trúvísun á teikningu

Samþykkt

Br. Daga.

Br. Daga.

Flannó JHH Teknað JHH

Dagsetning 02.06.04 Vork nr. A-03-11-21 Mælikvæði 1:100 Tekn. nr. A-02