


Ámp. 21/7-04
01

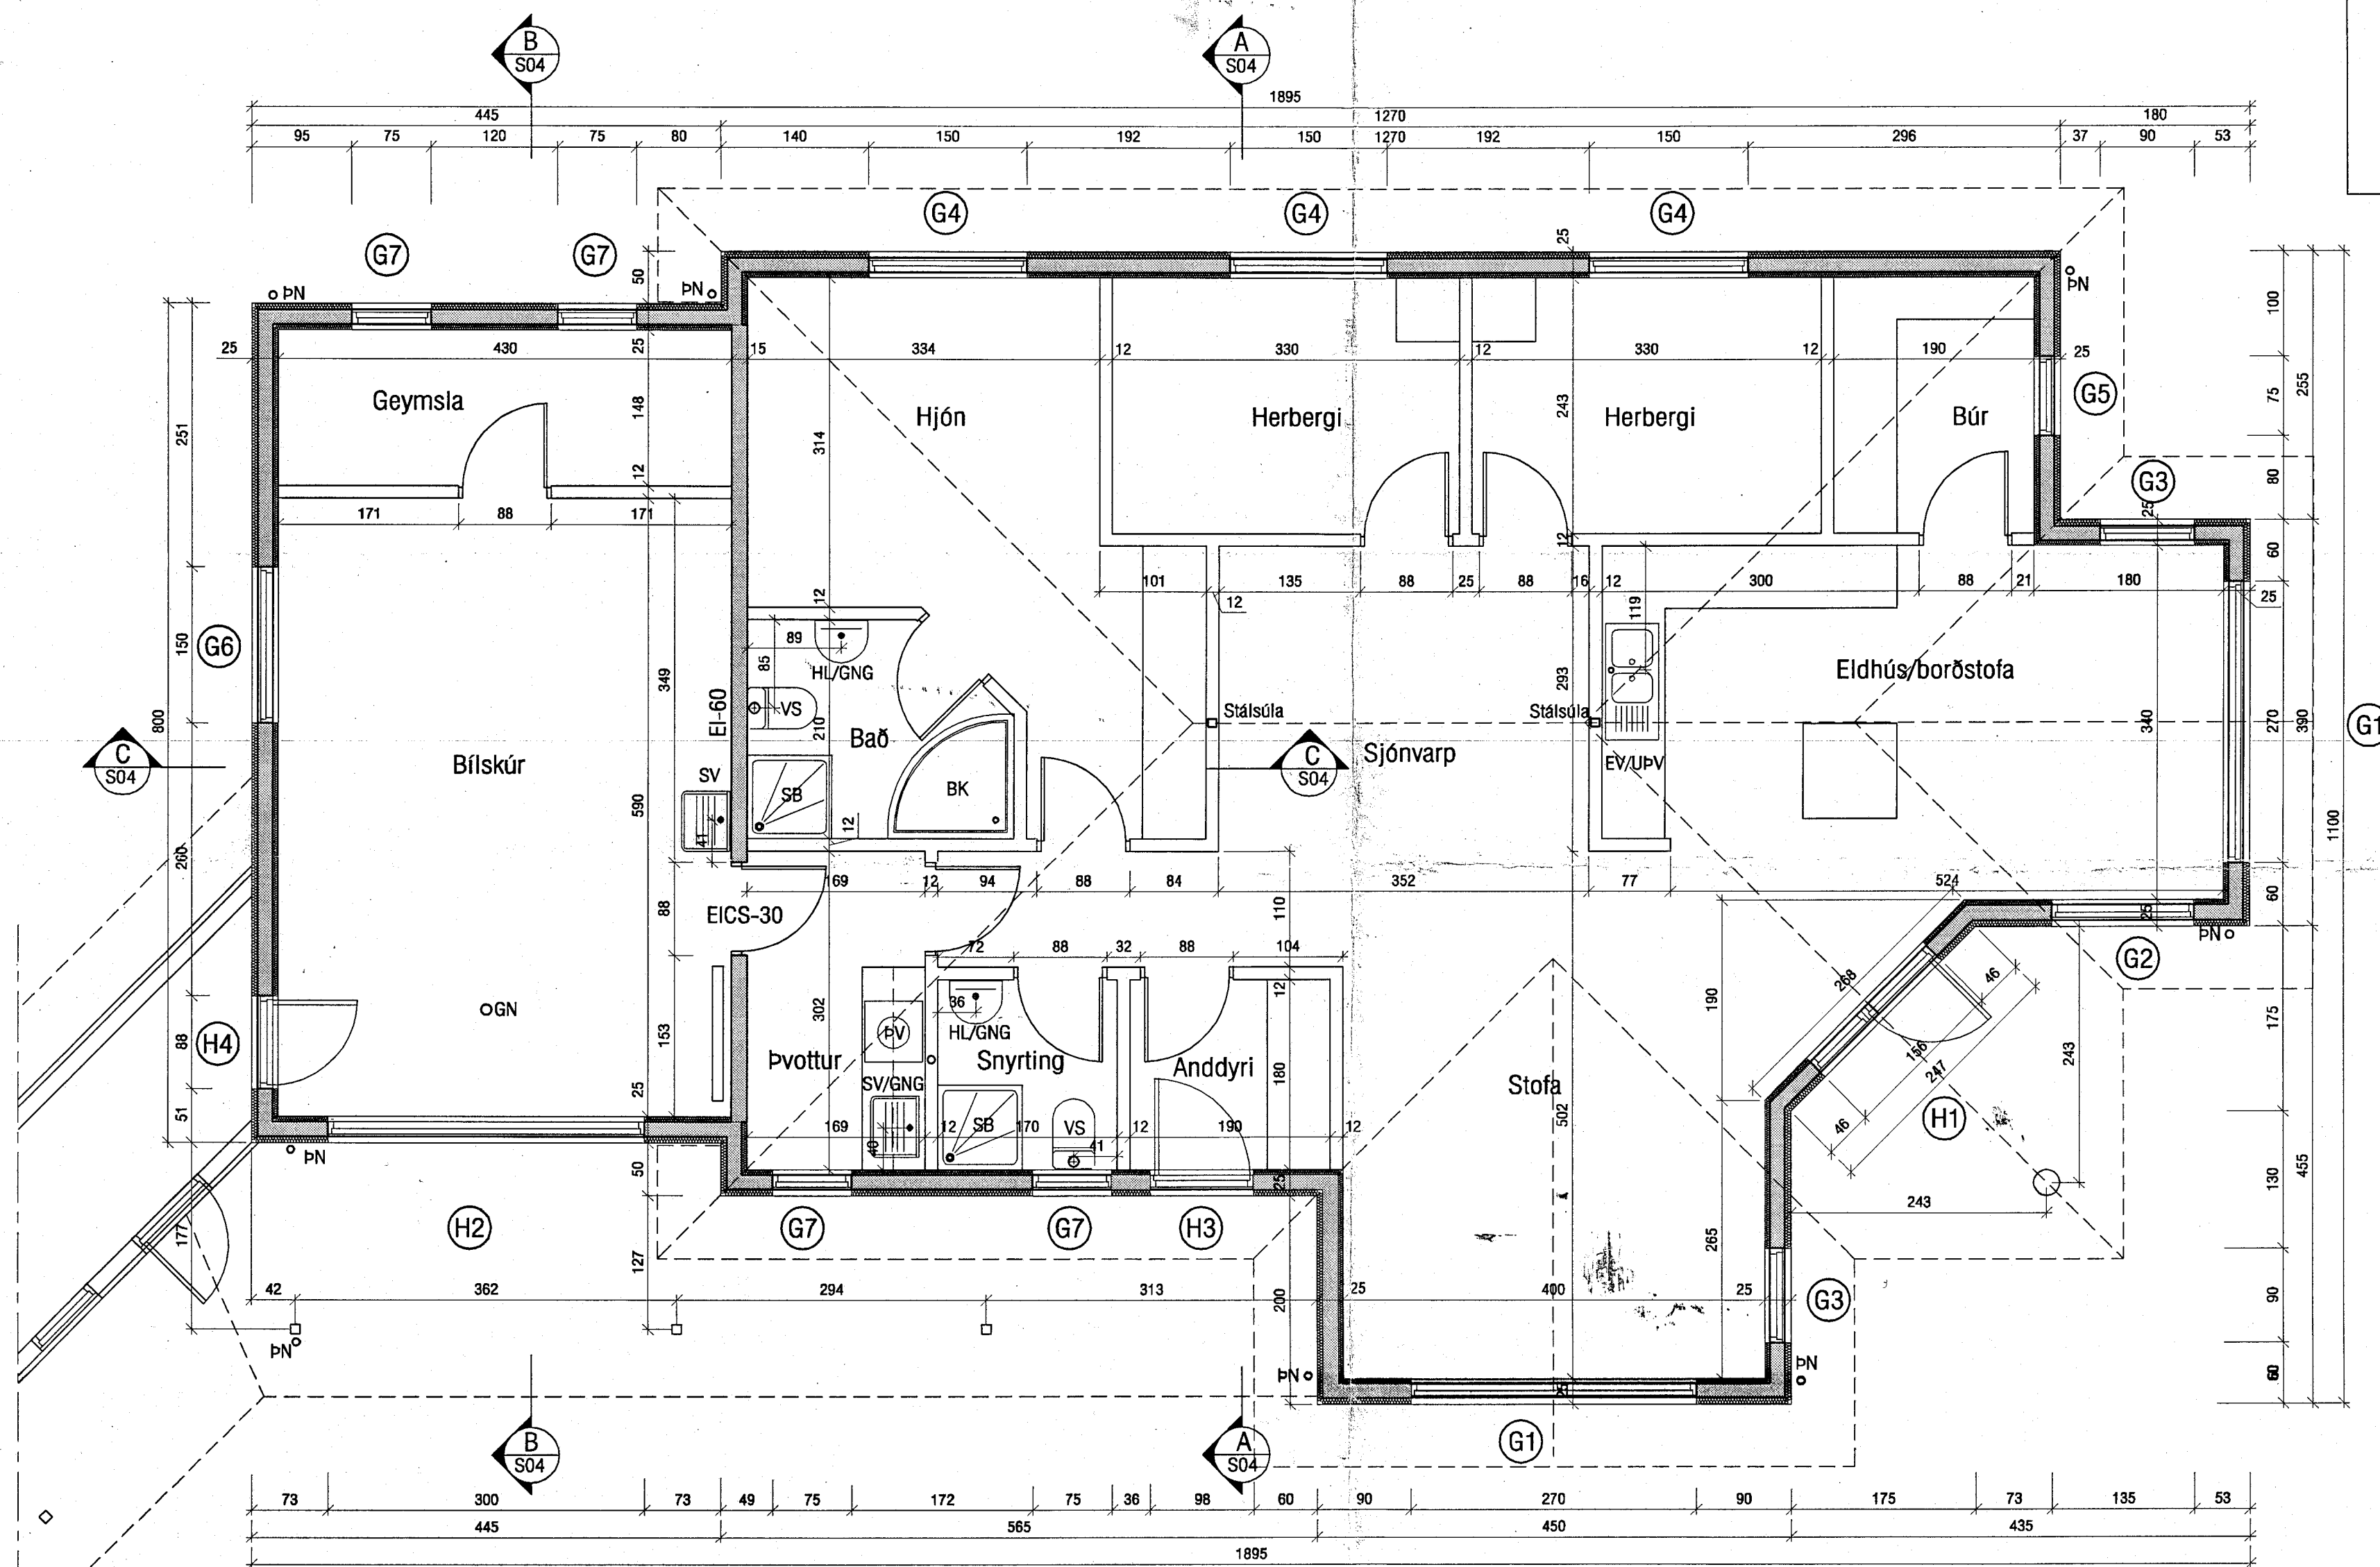

VEKTOR - hönnun og ráðgjöf - Nýbýlavegi 6, 200 Kópavogi.		Ríkhartur Oddsson byggingaræðingur Kl. 270281-5159 sími: 554-6650 fax: 554-6669.		HÖFÐABRAUT 50, HVAMMSTANGA	
Telkn. nr. Tilvísun á teikningu		Br. Dags.		IBÚÐARHUS GRUNNMYND	
Samþykkt		Hannað		Telkn. SM	
Dagsetning		Verk nr.		Mælikvæði	
16.07.04		A-03-11-21		1:50	
				Telkn. nr. S-01	