



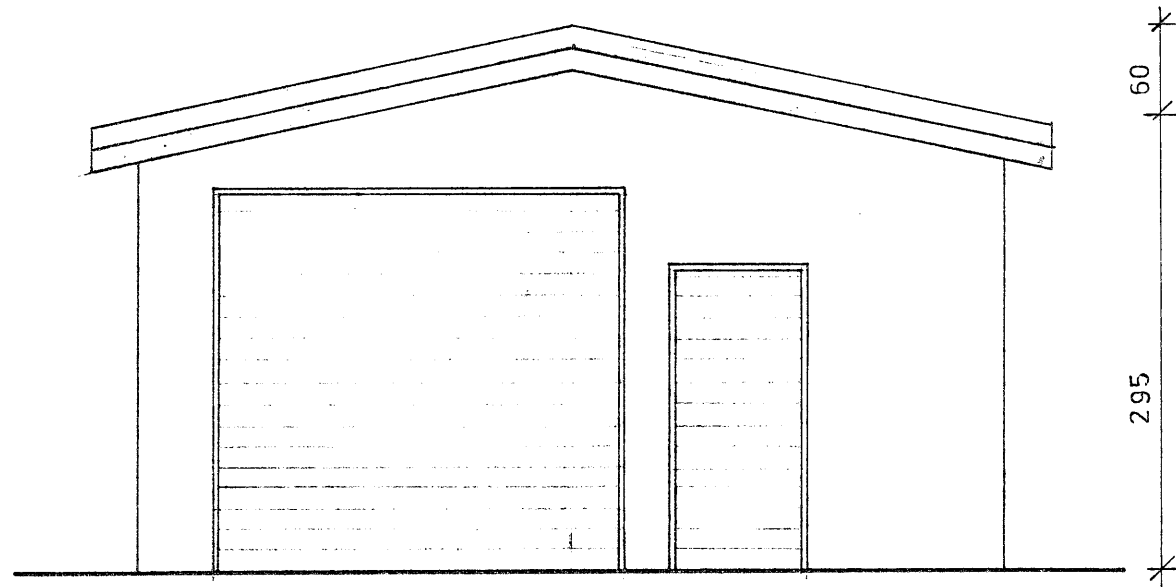


Vestur

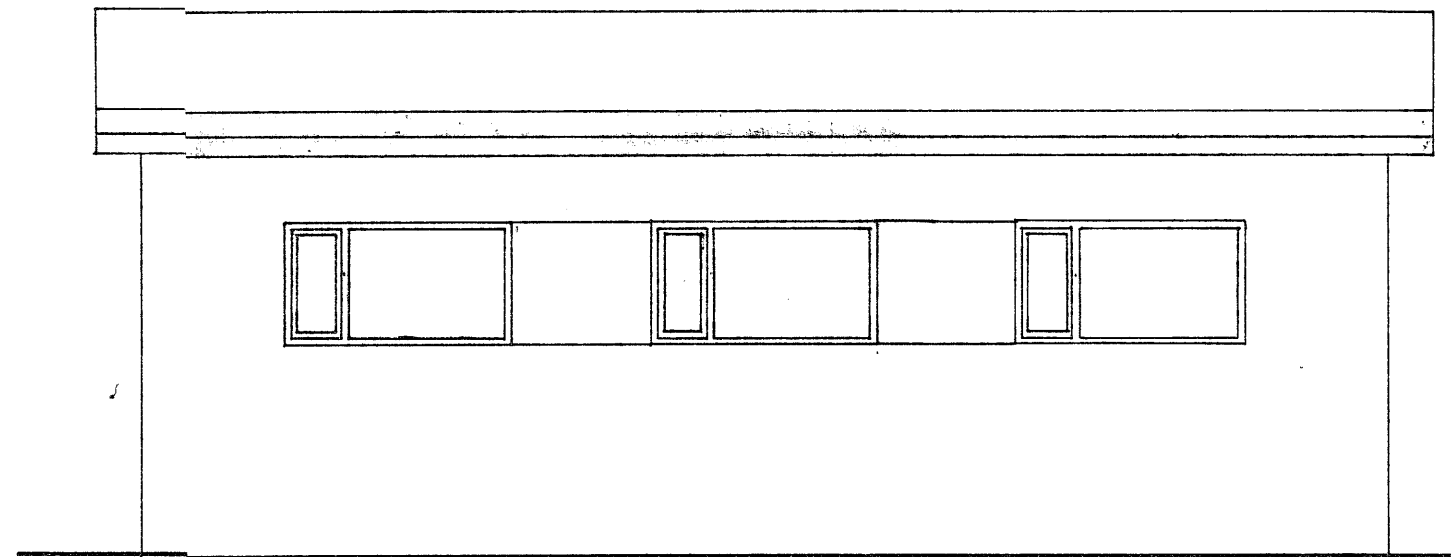

Suður

Öll mál í cm

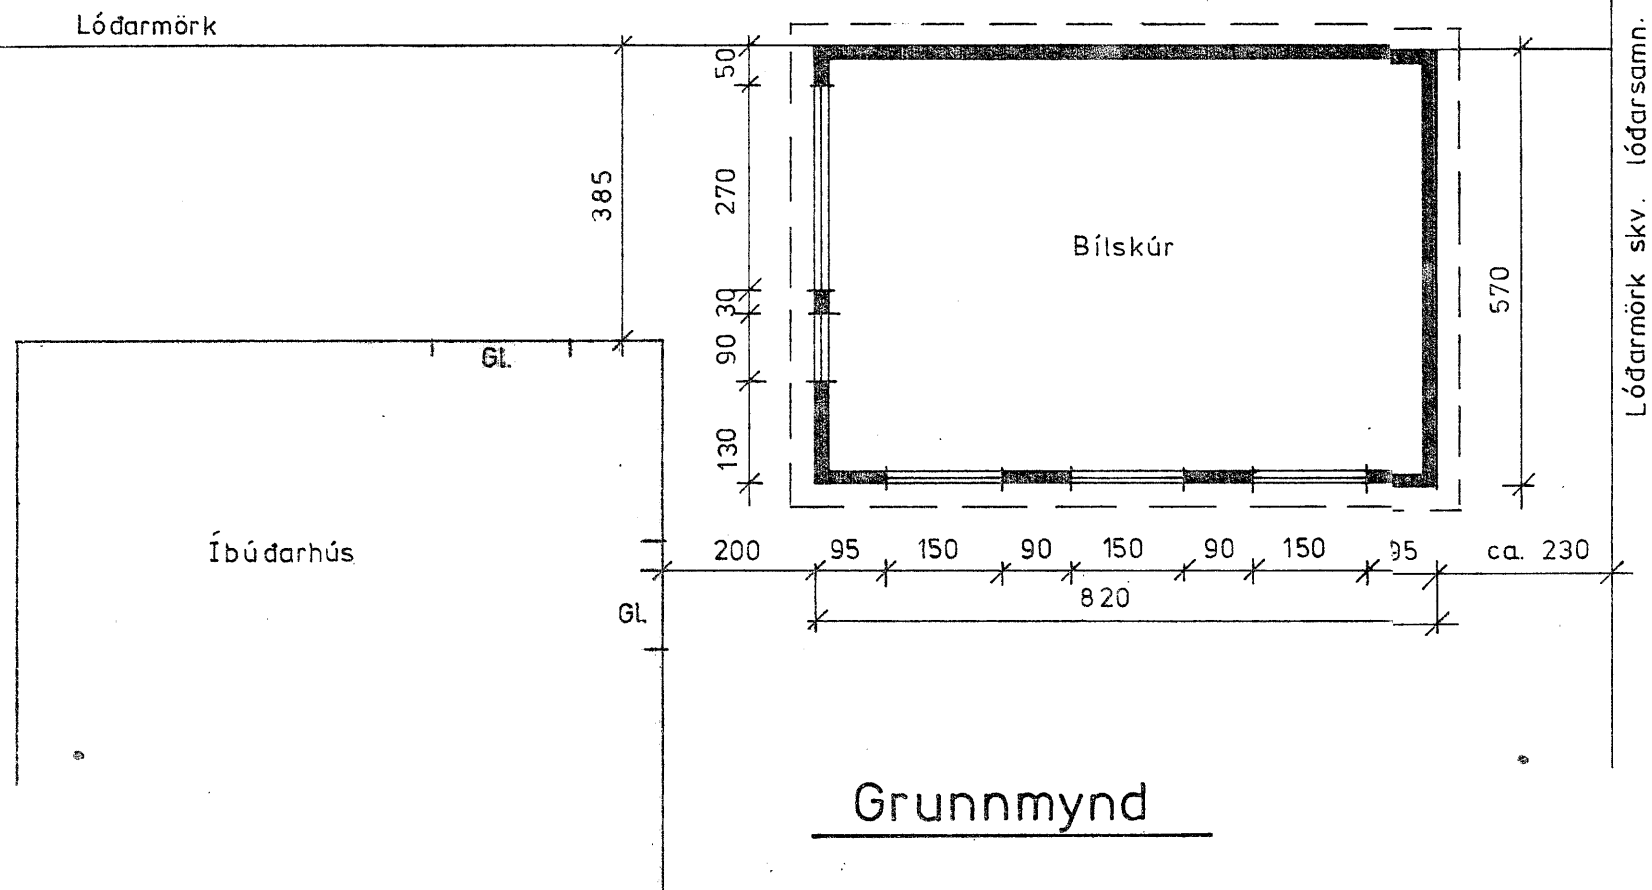

Grunnmynd

Flatarmál: 46,7 m²
Rúmmál: 151,8 m³

HÖFÐABRAUT 19.

Bílskúr

GRUNNMYND 1:100

ÚTLIT 1:50