


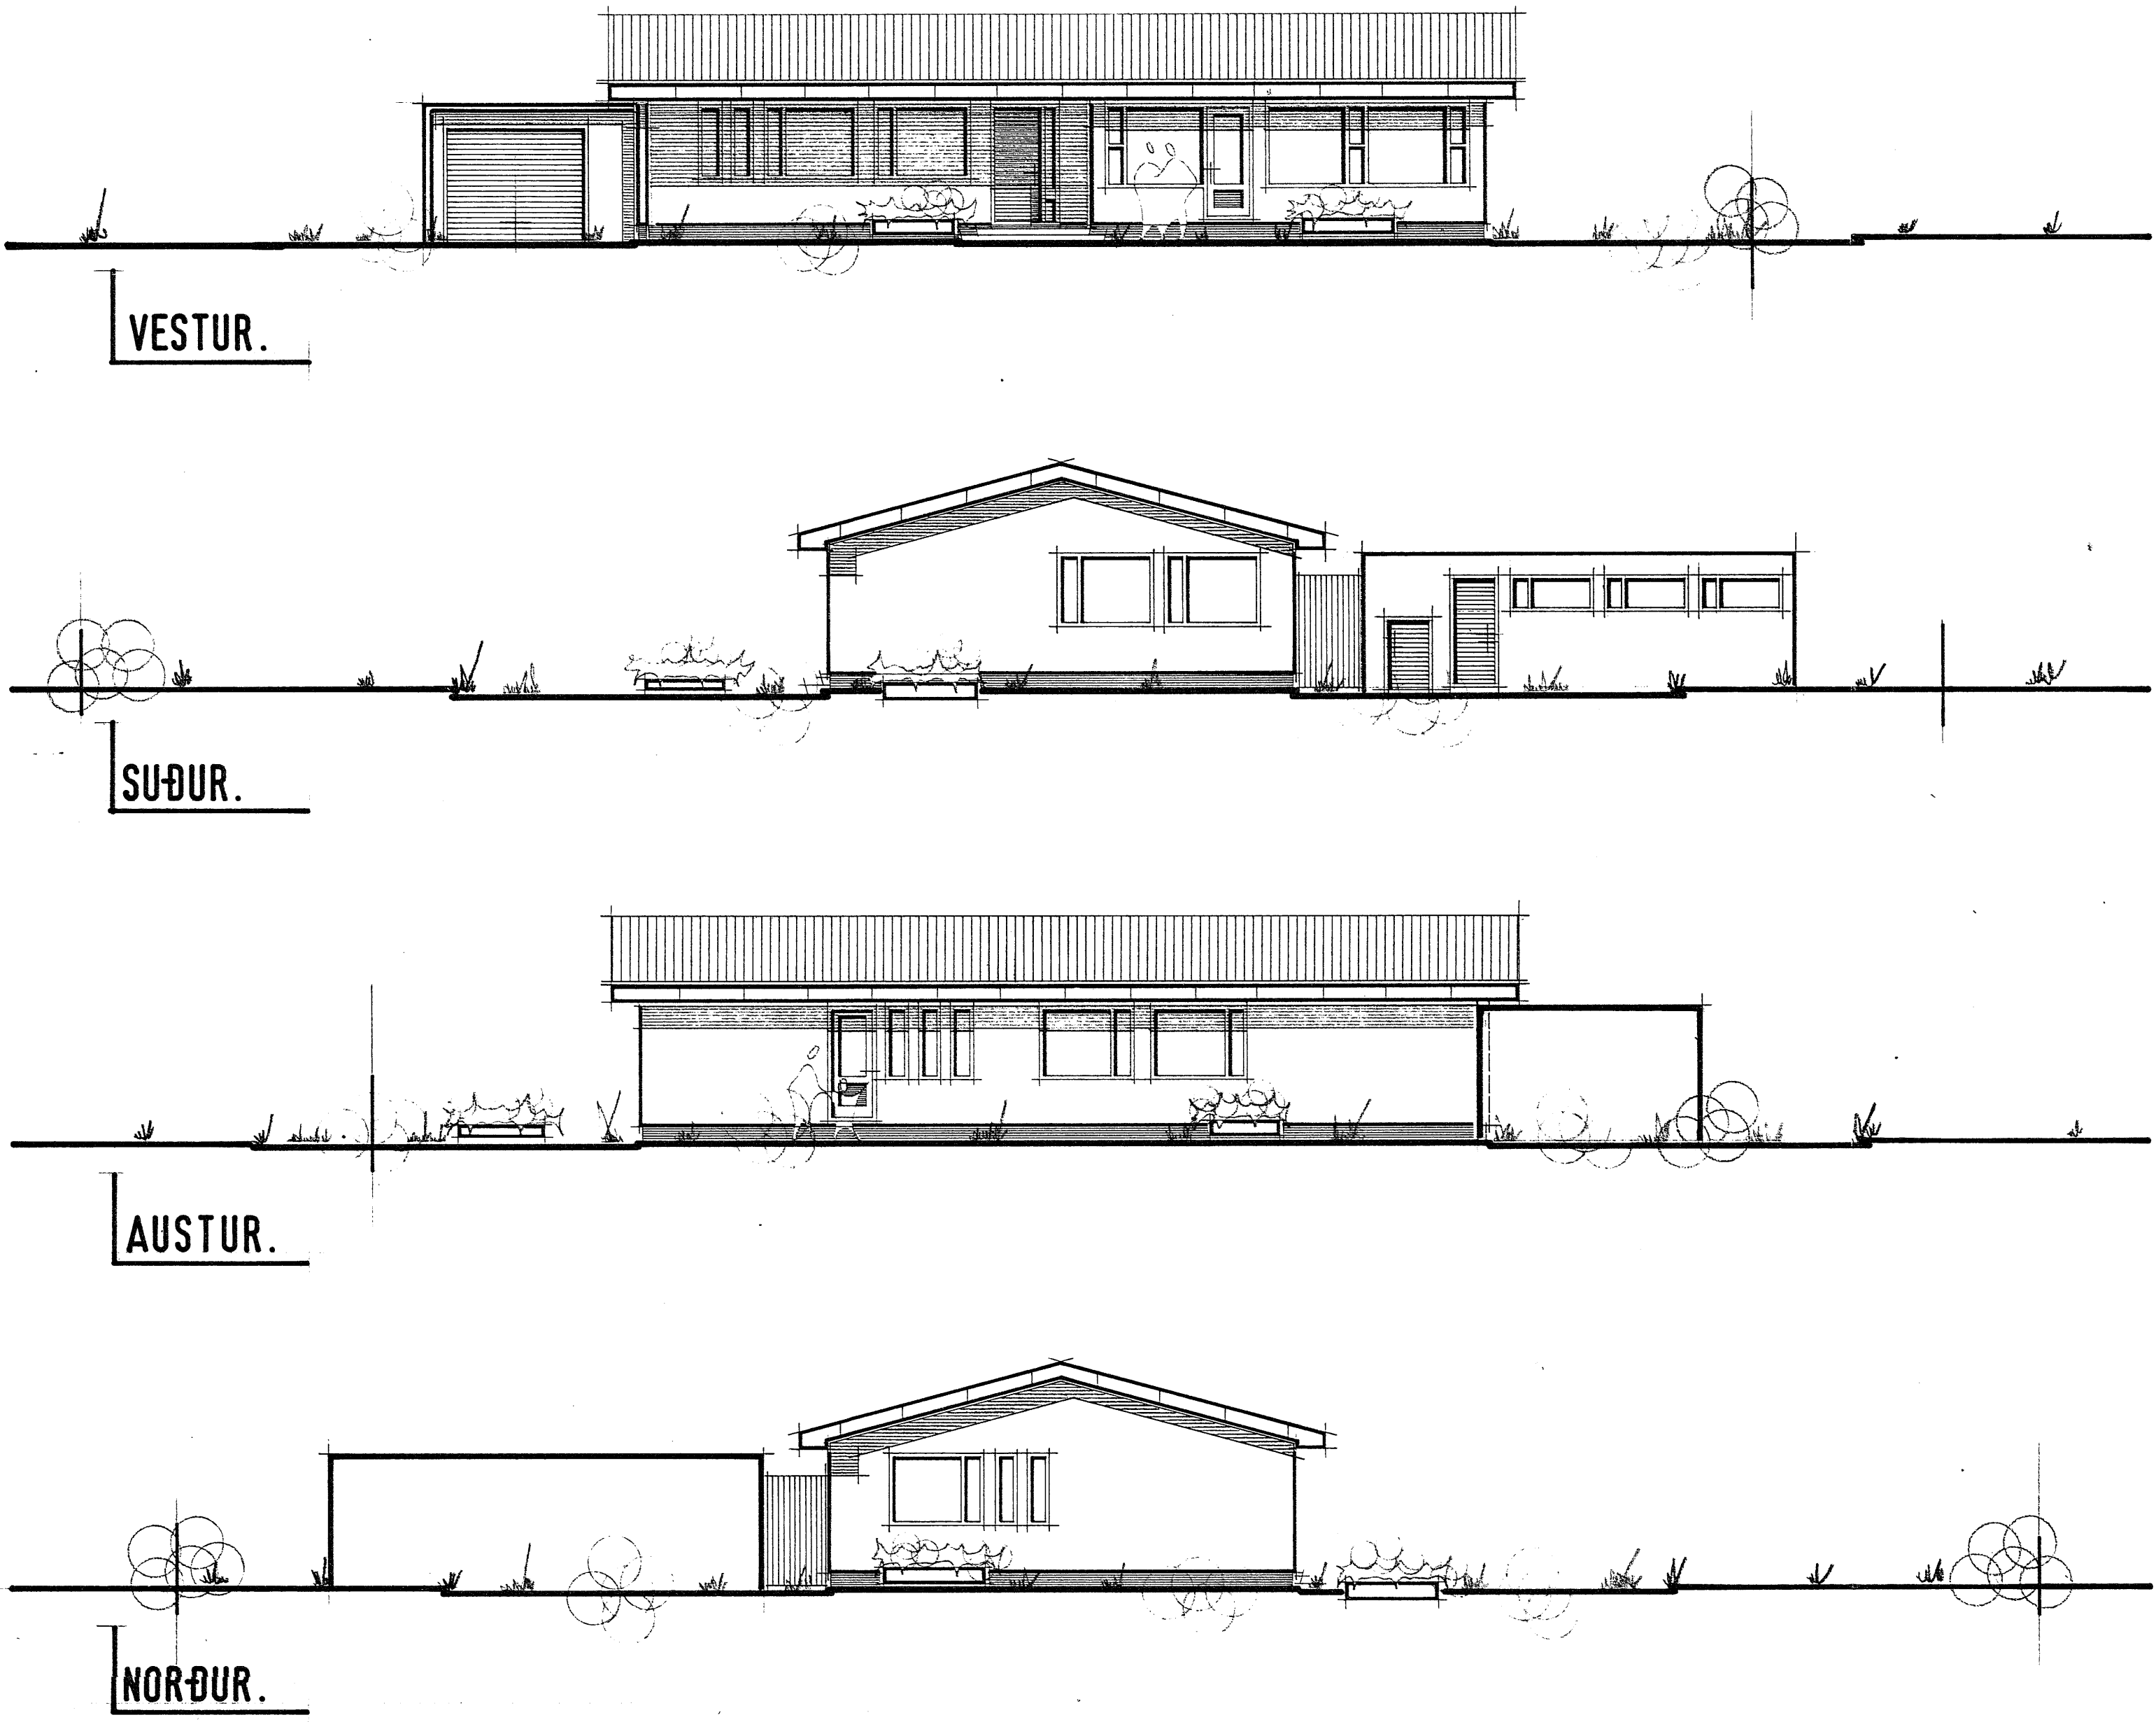

Samf. i laggingun.
Hvamst. nr. 2874. 95.
Pjónið skilur
Hvamst. nr. 2874. 95.

ATH.
HÚSIÐ ER HITað UPP MEÐ HITAVEITU

BRÚTTÓ LATA RMÁL HÚSS.....	130 M ²
NETTÓFLATARMÁL HÚSS.....	115 M ²
BRÚTTÓRÚMMÁL HÚSS.....	451 M ³
BRÚTTÓFLATARMÁL BÍLGEYMSLU....	33 M ²
BRÚTTÓRÚMMÁL BÍLGEYMSLU.....	89 M ³
FLATARMÁL LÓÐAR.....	875 M ²

HÚSNÆÐISMÁLASTOFNUN
RIKISINS. LAUGAVEGI 77. REYKJAVÍK.
SÍMI 28500.

VERK NR. **10753.** BLAÐ NR. **1.1.02.**

HÖFÐABRAUT 25. HVAMMSTANGA.

HÚSTEIKNING.

ÚTLITSMYNDR.

HANNAÐ.	B.R.H.	YFIRFARIÐ.	04.06.75.
REIKNAD.		STAÐFERT.	Björninn.
TEIKNAD.	B.R.H.	BREYTT.	B.R.H.
KVARÐI.	1:100.		

fræðingurinn