
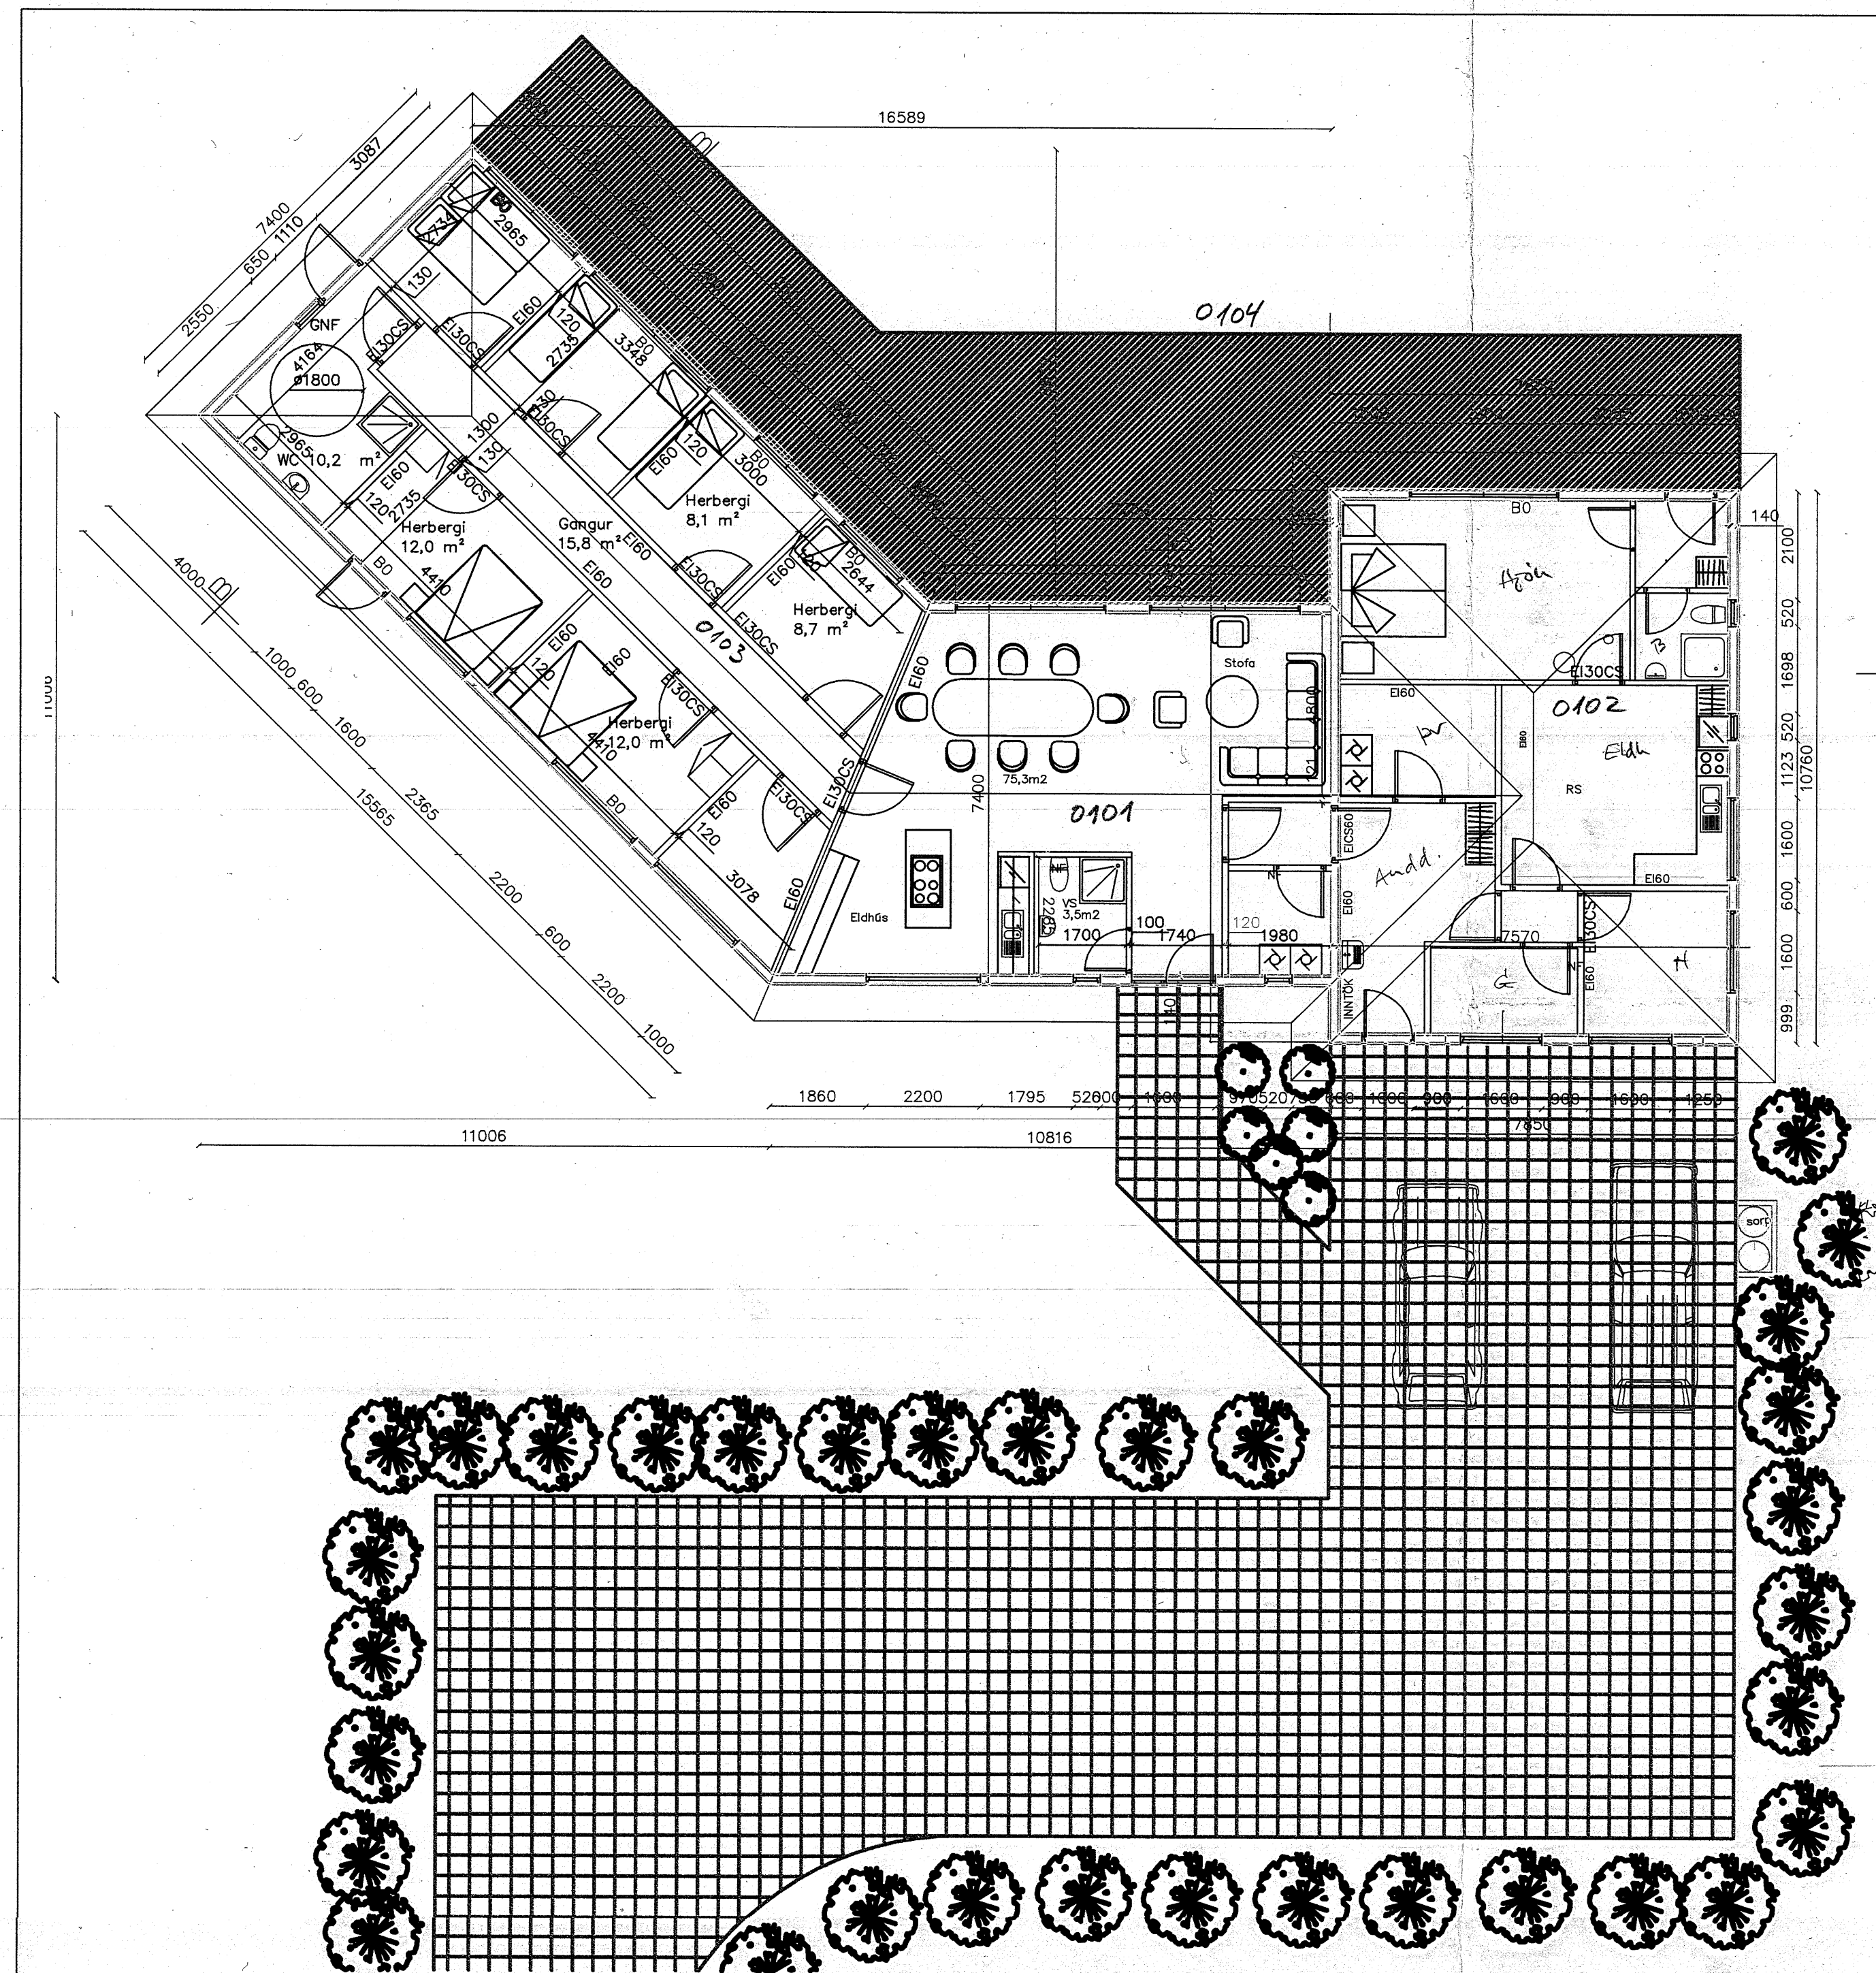


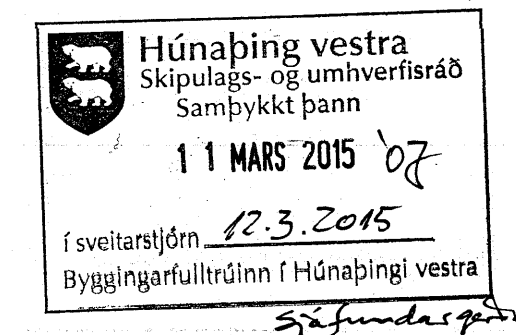

Húsið er timburhús byggt úr einingum af gerðinni Fermco framleiddum í Kanada. Útveggjagrindur koma samsettar, einangraðar, með krossvið að utan. Klæddar rakasperu að innan. Sperrur koma samsettar. Aðrir húshlutar eru settir saman á staðnum. Þak er klætt asfaltskífum. Utanhússklæðning er af gerðinni Hardplank, sem er sementsbundin, óbrennanleg klæðning. Klæðning innan á bílskúr er í flokki 1. Klæðning á innveggjum og loftum í húsi eru í flokki 2. Gluggar eru úr plasti, allt gler er K-gler. Einangrun í veggjum er 140mm steinull. Einangrun í þaki er 283mm steinull.

Breyting jan. 2015  
Smávægilegar breytingar eru gerðar í rými sem áður var bílskúr. Tilflutningur á veggjum, eldhús sett þar inn ásamt geymslu og þvottaherbergi. Stærðir húss eru óbreyttar.

## SKANNAD

|                               |          |                                                                                            |              |
|-------------------------------|----------|--------------------------------------------------------------------------------------------|--------------|
| Breyting                      | Dags.    | Verkefni                                                                                   | Verk nr.     |
| Breyting inni                 | 29.01.15 | Höfðabraut 46, Hvammstanga                                                                 | 22-13        |
|                               |          | Grunnmynd                                                                                  | Dagsetning.  |
|                               |          |                                                                                            | 29-01 2015   |
|                               |          | Hannað.                                                                                    | Kvarði.      |
|                               |          | Vigfus Halldórsson                                                                         | 1:100        |
|                               |          | Teiknað.                                                                                   | Teikning nr. |
|                               |          | Vigfus Halldórsson                                                                         | A-1          |
| Aðalhönnuður kt.: 100760-5849 |          | Vigfus Halldórsson BFI<br>Biskupsgata 3, 113 Reykjavík<br>S:8984908 / vigfus.h@internet.is |              |