


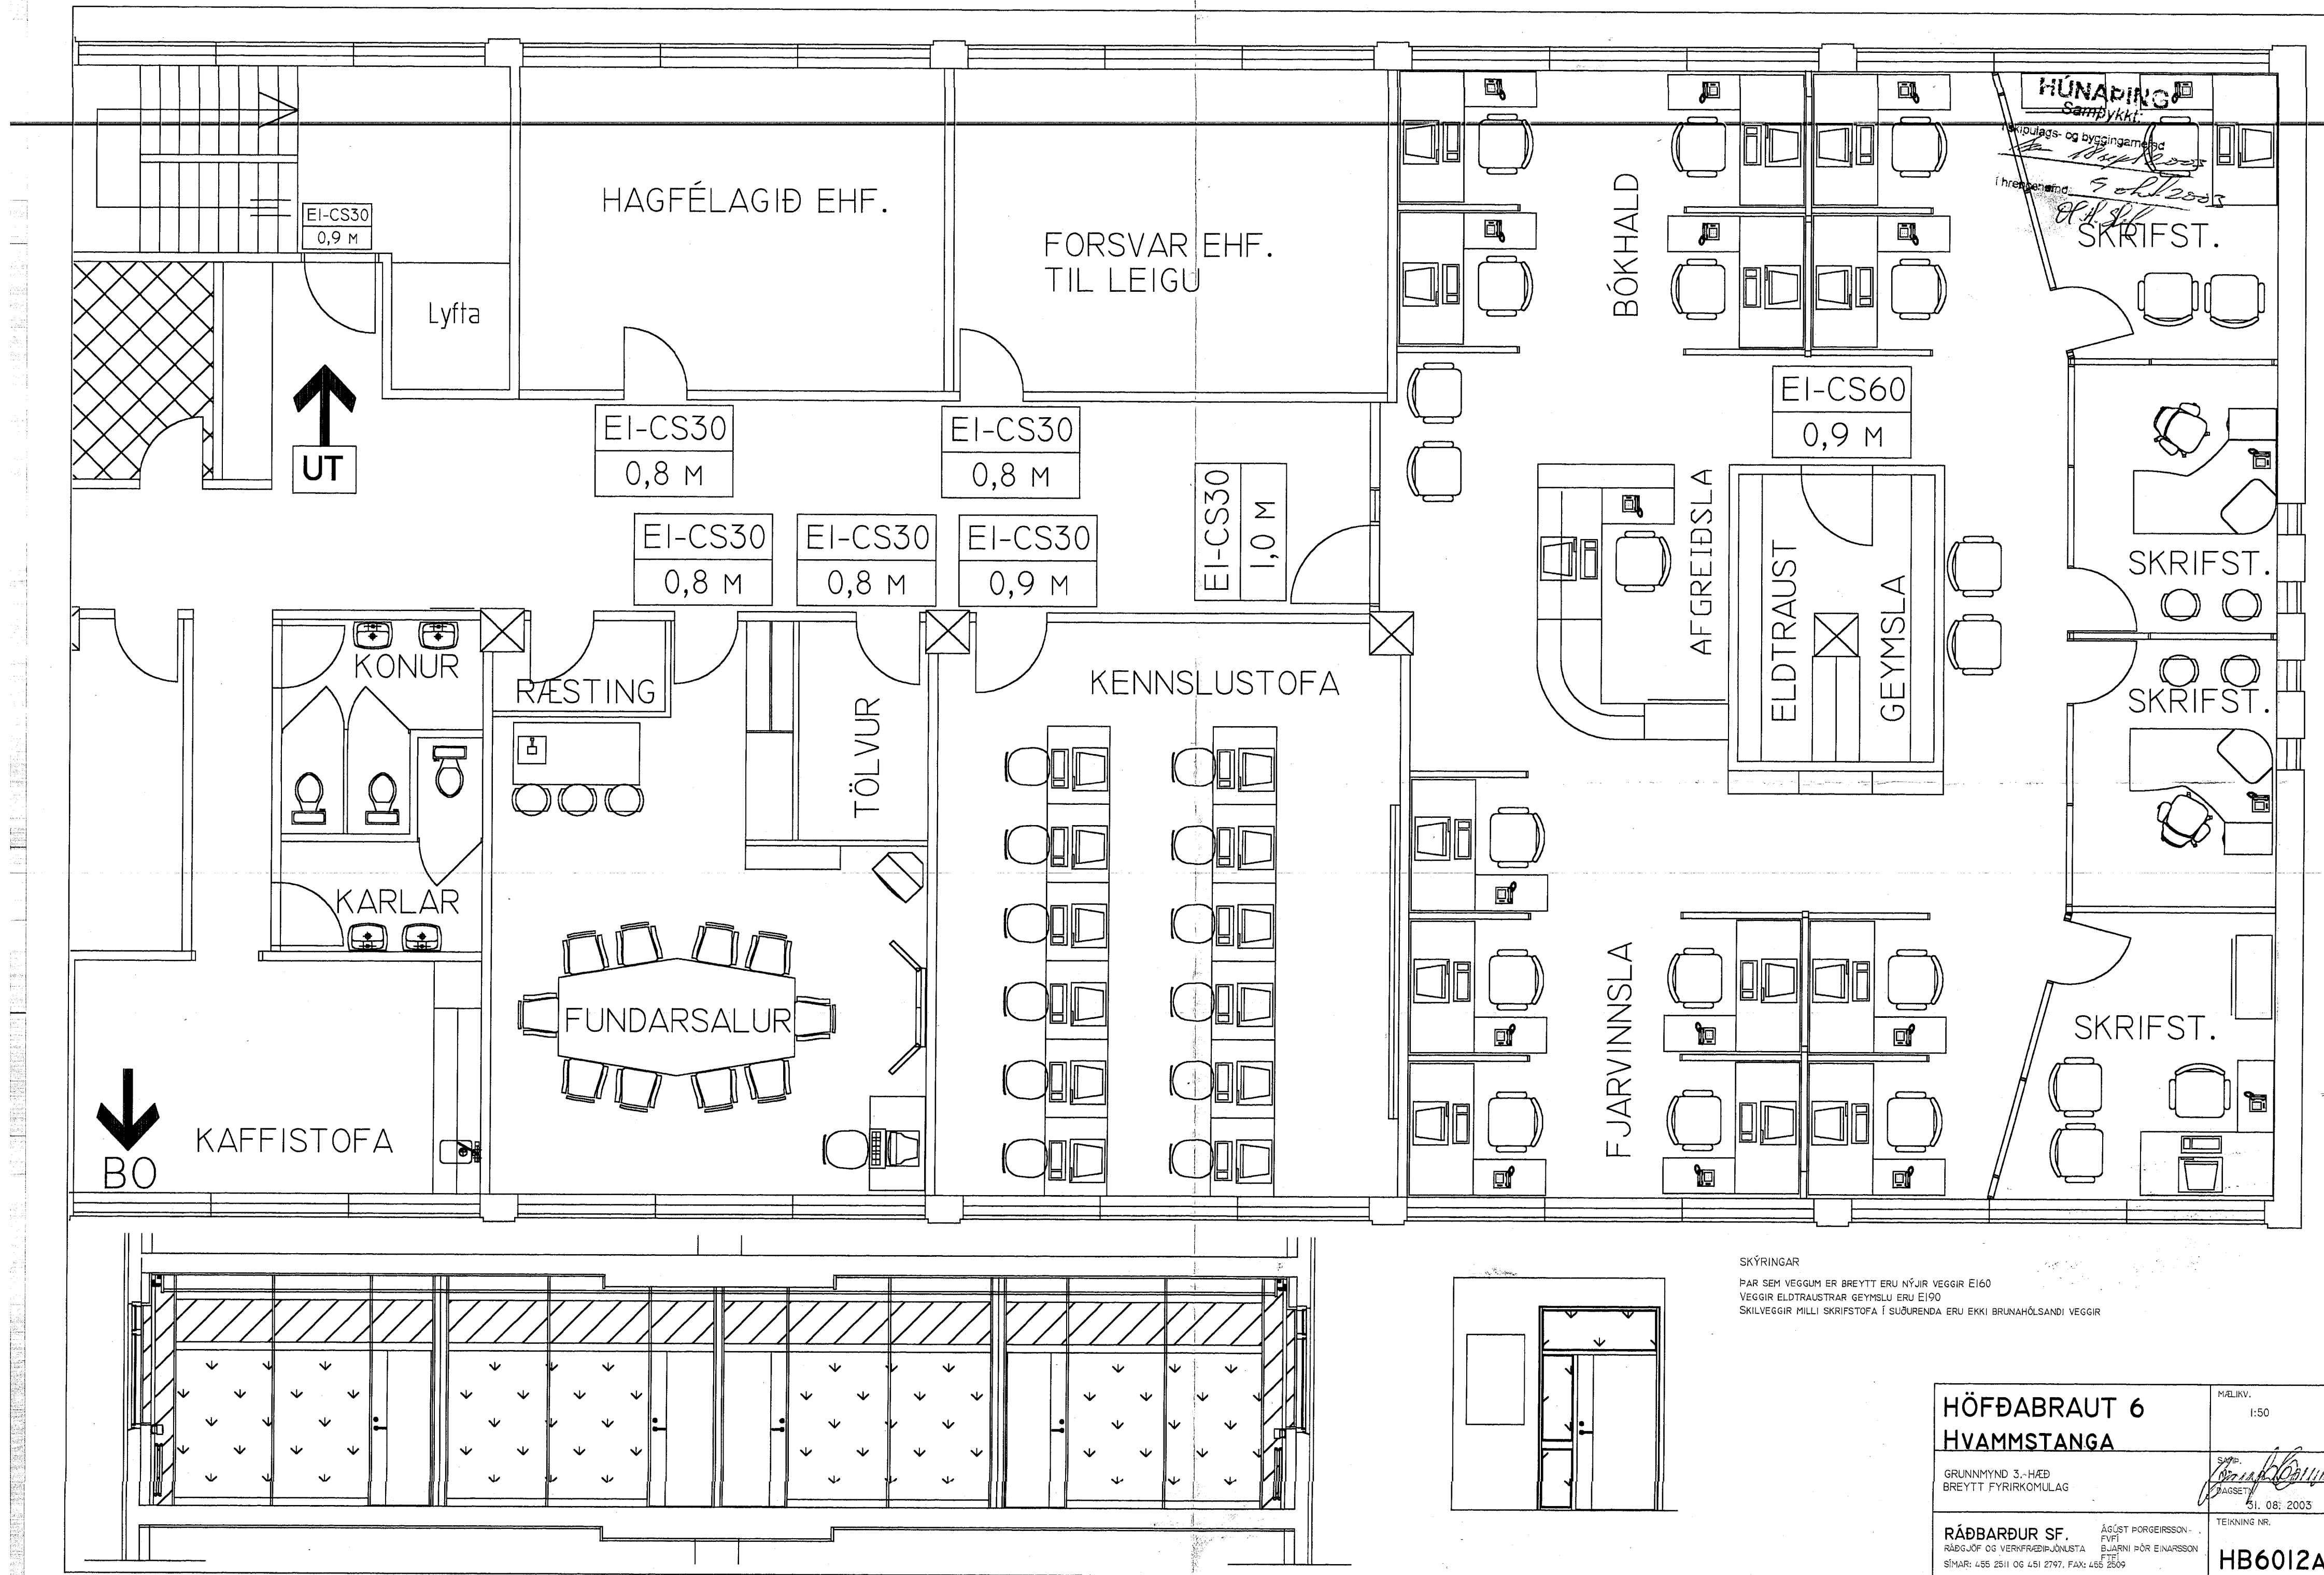

SKÝRINGAR
ÞAR SEM VEGGUM ER BREYTT ER NÝJIR VEGGIR EI60
VEGGIR ELDTRAUSTAR GEYMSLU ERU EI90
SKILVEGGIR MILLI SKRIFSTOFA Í SUÐURENDA ERU EKKI BRUNAHÓLSANDI VEGGIR

HÖFÐABRAUT 6 HVAMMSTANGA		MÁLKV. 1:50
GRUNNMYND 3.-HÆÐ BREYTT FYRIRKOMULAG		TEIKNING NR. HB6012A
RÁÐBARDUR SF. RÁÐGJÖF OG VERNFRÆÐJÓNLUSTU SÍMARI: 455 2511 OG 451 2797, FAX: 455 2509		ÁGÚST ÞORGEIRSSON - FVFI BJARNI ÞÓR EYJARSSON FVFI 31. 08. 2003