


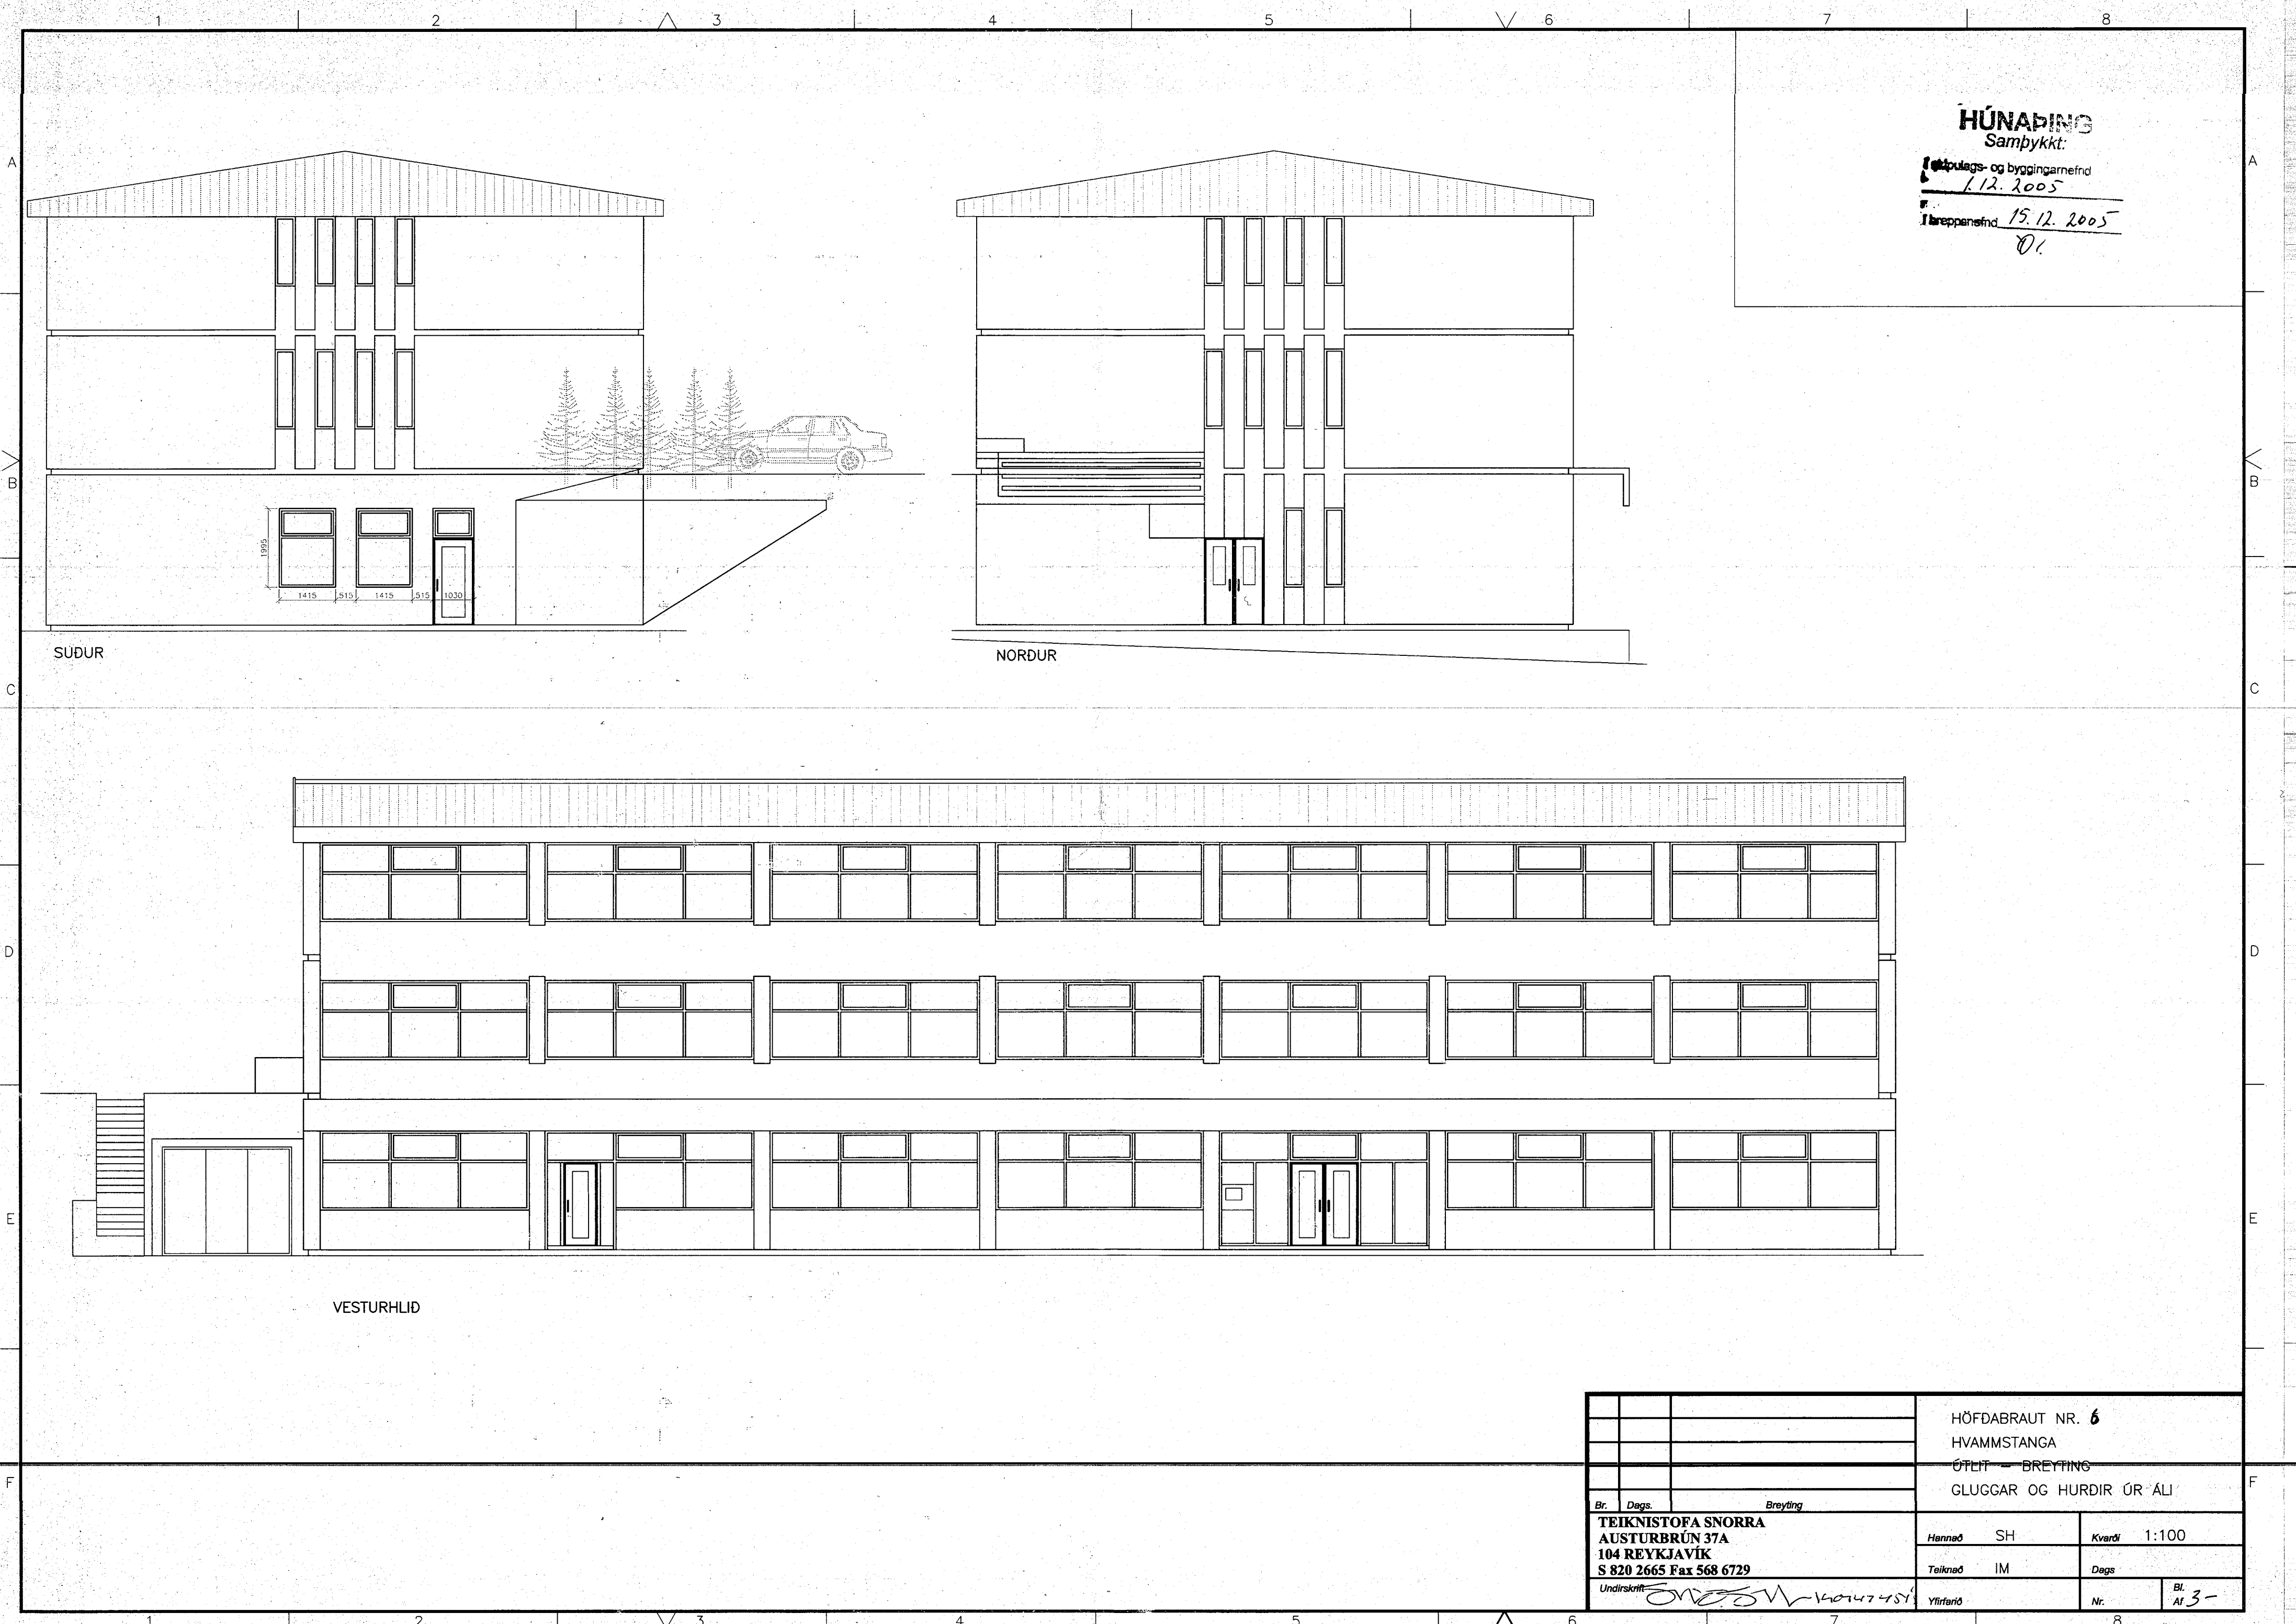

HÚNAÞING
Samþykkt:
Lögjafar- og byggingarnefnd
1.12.2005
Lögþingarnefnd
15.12.2005
Ø.

			HÖFDABRAUT NR. 6		
			HVAMMSTANGA		
			ÚTLIT - BREYTING		
			GLUGGAR OG HURDIR ÚR ÁLI		
Br.	Dags.	Breyting			
TEIKNISTOFA SNORRA			Hannað	SH	Kvæði 1:100
AUSTURBRÚN 37A			Teiknað	IM	Dags
104 REYKJAVÍK			Undirskrift	Yfirferð	Nr.
S 820 2665 Fax 568 6729			Bl. Af 3		