

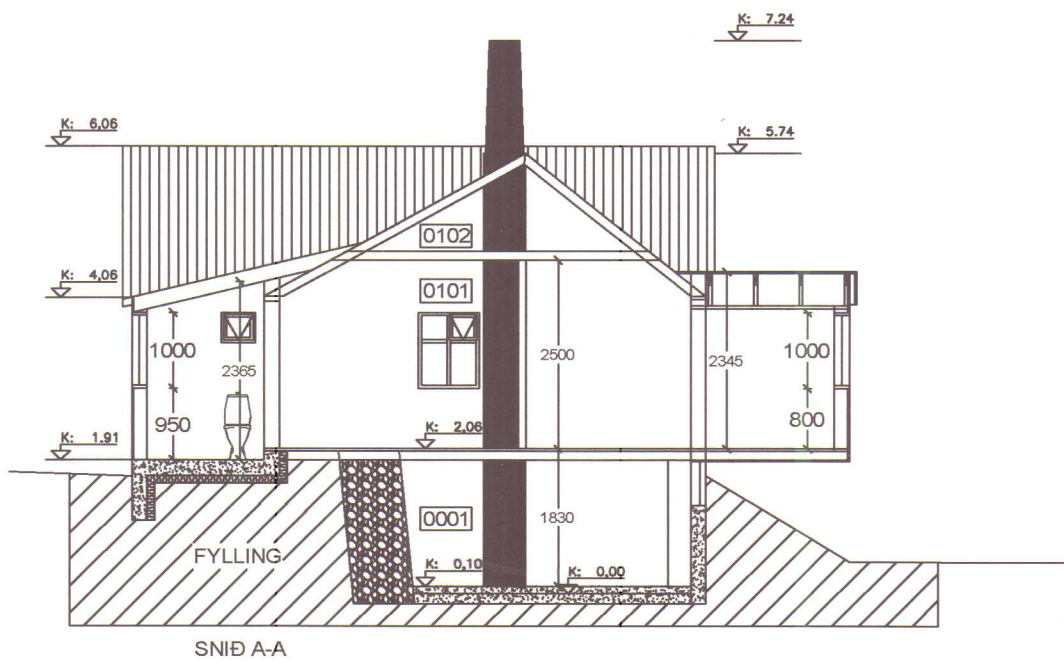
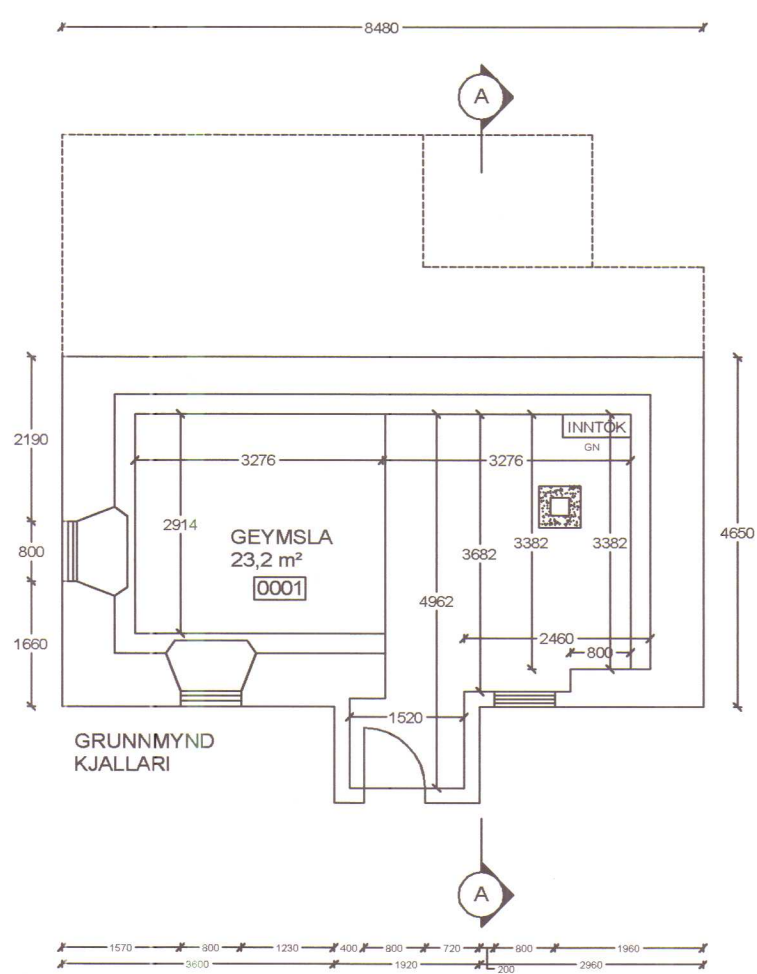
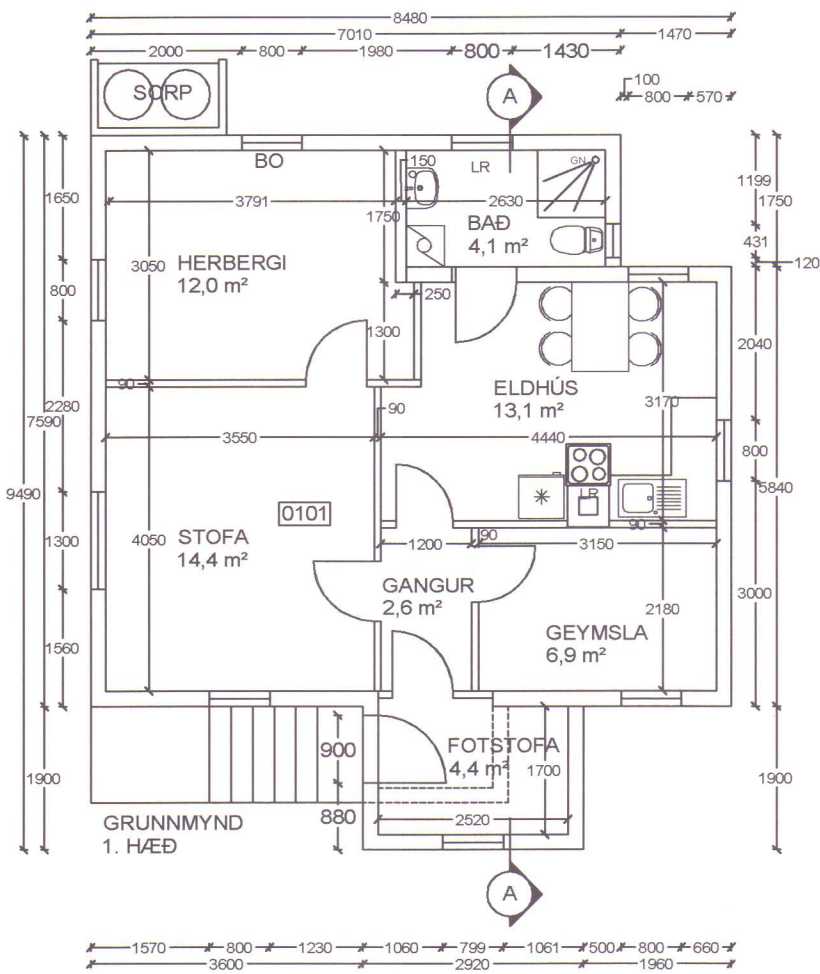
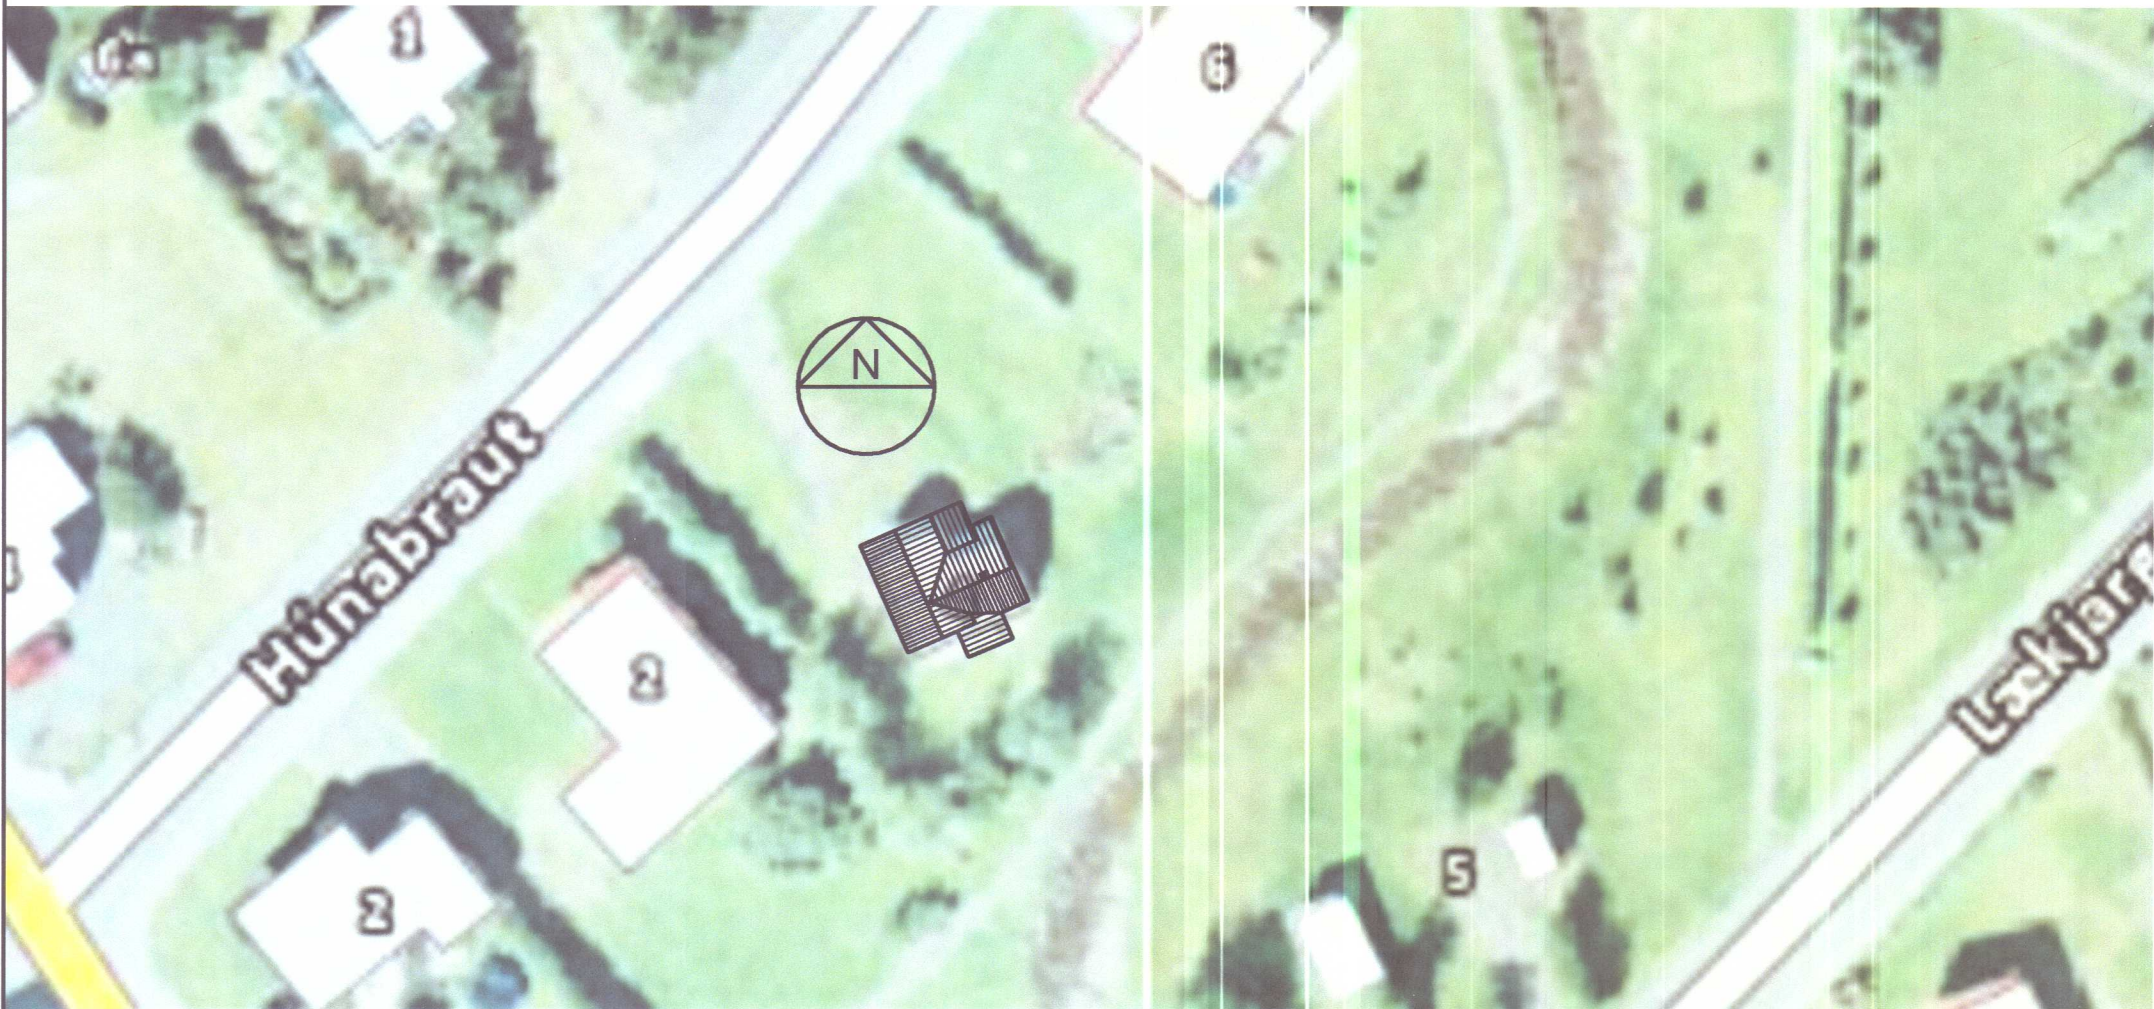
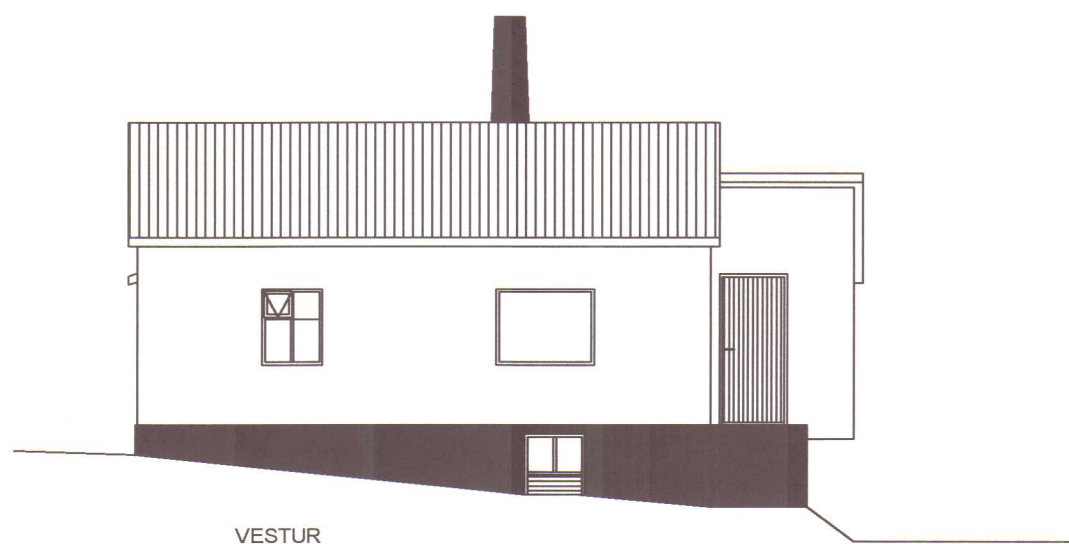
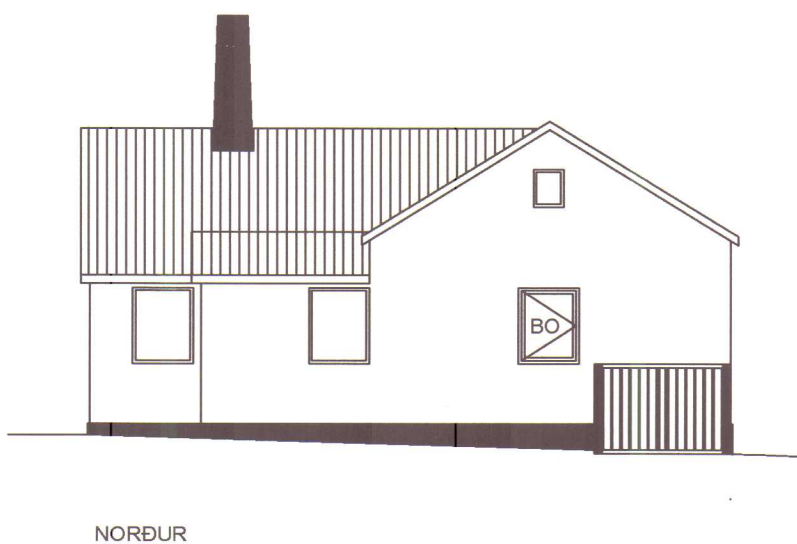


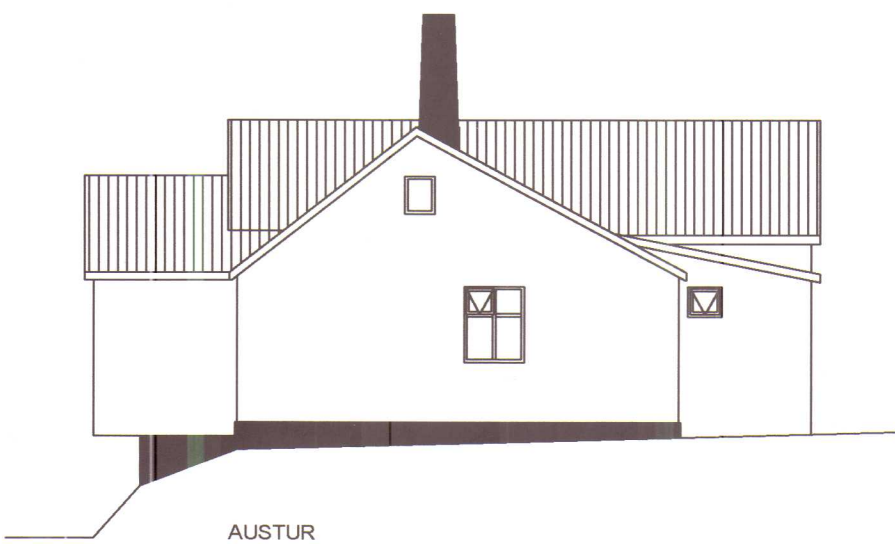

Byggingarlýsing

Húnaþing 4 á Hvammstanga, landnúmer 144277, staðgreinir 5508 07 44150040
Byggingarár hússins er skráð 1952, en það mun hafa verið byggt í þrennu lagi og er elsti hluti þess grjóthlaðinn kjallari líklega frá því skömmu eftir 1900. Engar upplýsingar eru fyrirbyggjandi um hönnuði hússins. Nettó flatarmál kjallarans er 23,2 m² og er lofthæðin þar upp á milli gólfbita 1,8 - 1,9 m. Húsið er 67,3 m² að grunnfleti og um 245,0 m³ að rúmmáli eftir stækkun. Lóðin er skráð 1.800 m² og markast af Syðri Hvammsá að sunnan og Húnaþing að norðan. Aðkoma að húsinu er frá Húnaþingi. Burðarvirki hússins er óljóst en kjallaraveggir eru hlaðnir úr grjóti og hafa að hluta til verið múrhuðaðir að innan. Undir viðbyggingu, baðherbergi, verður steyptur sökkull og steypt gólfplata. Sökkulveggir og plata eru einangruð með 100 mm steinull (Sökkulplötu). Húsið er forskalað að utan og verða viðbyggingar gerðar með sama hætti. Timburgrind í nýjum útveggjum verður gerð úr 45x120 mm grindarefni, klætt utan með 9mm krossviði undir rappnet og múrhuðun. Þaksperrur verða 45x145 mm þaksubó klædd með 25x150 mm borðaklæðningu þakpappa og bárujarni. Einangrun hússins er óþekkt, en nýir útveggir, þök og gólf forstofu verða einangruð með 120 mm þéttull og hefðbundnu rakavarnarlagi. Baðherbergi verður klætt innan með vatnspólum spónaplötum en ný forstofa með rakapólum spónaplötum. Húsið er tengt veitukerfum á Hvammstanga. Gólfhiti verður í baðherbergi, hitastýring með réturloka frá ofni. Loftræsting er um opnanleg fög í gluggum. Vélrænt eða sjálfsgandi útsog uppúr þaki á nýju baðherbergi. Kólnunartölur liggja ekki fyrir. Hámarkshiti neysluvatns er 65°C. Reykskynjarar og slökkvitæki skulu staðsett í samráði við eldvarnareftirlit. Í húsinu skal vera læstur lyfjaskápur.

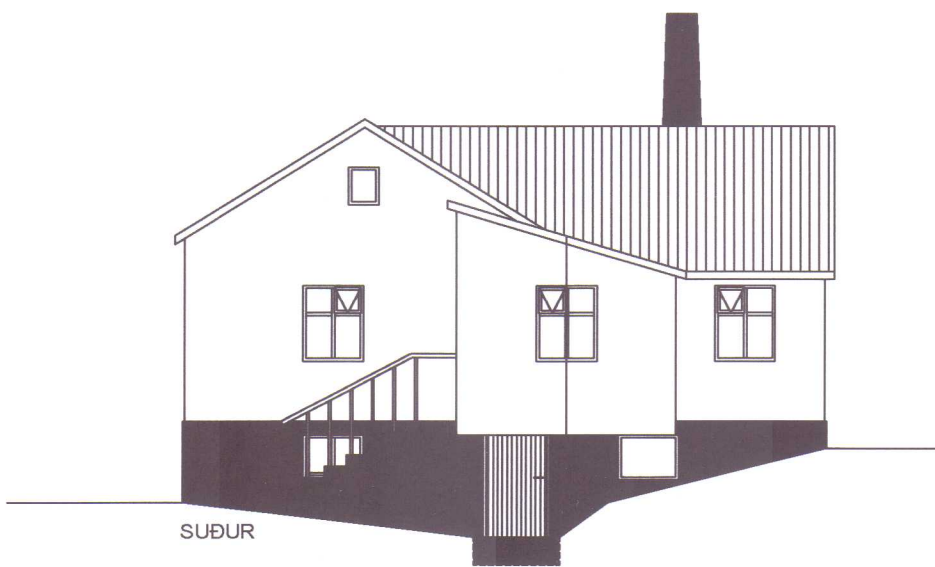

AFSTÖÐUMYND MKV. 1:500

SKANNAÐ

Hönnunarsjórn: Bjarni Þór Einarsson, kt. 310348-2449		Aftun hönnunarsjórn:	
Breyting dags:	Samþykktur:	Verk:	Hannað / teiknað: BPE/DEE
12. 06. 2016	BPE	HÚNABRAUT 4, HVAMMSTANGA	Yfirfarið: BPE
		Viðfangsefni:	Dagsetning: 3. 05. 2016
		ADALUPPDRAÐTÚR - REYNDARTEIKNING OG VIÐBYGGING	Samþykktur:
			Mástikvarði:
			1:100 1:500
			Verk - Teikning númer:
			160404 - HB001