




GRUNNMYND 1:100

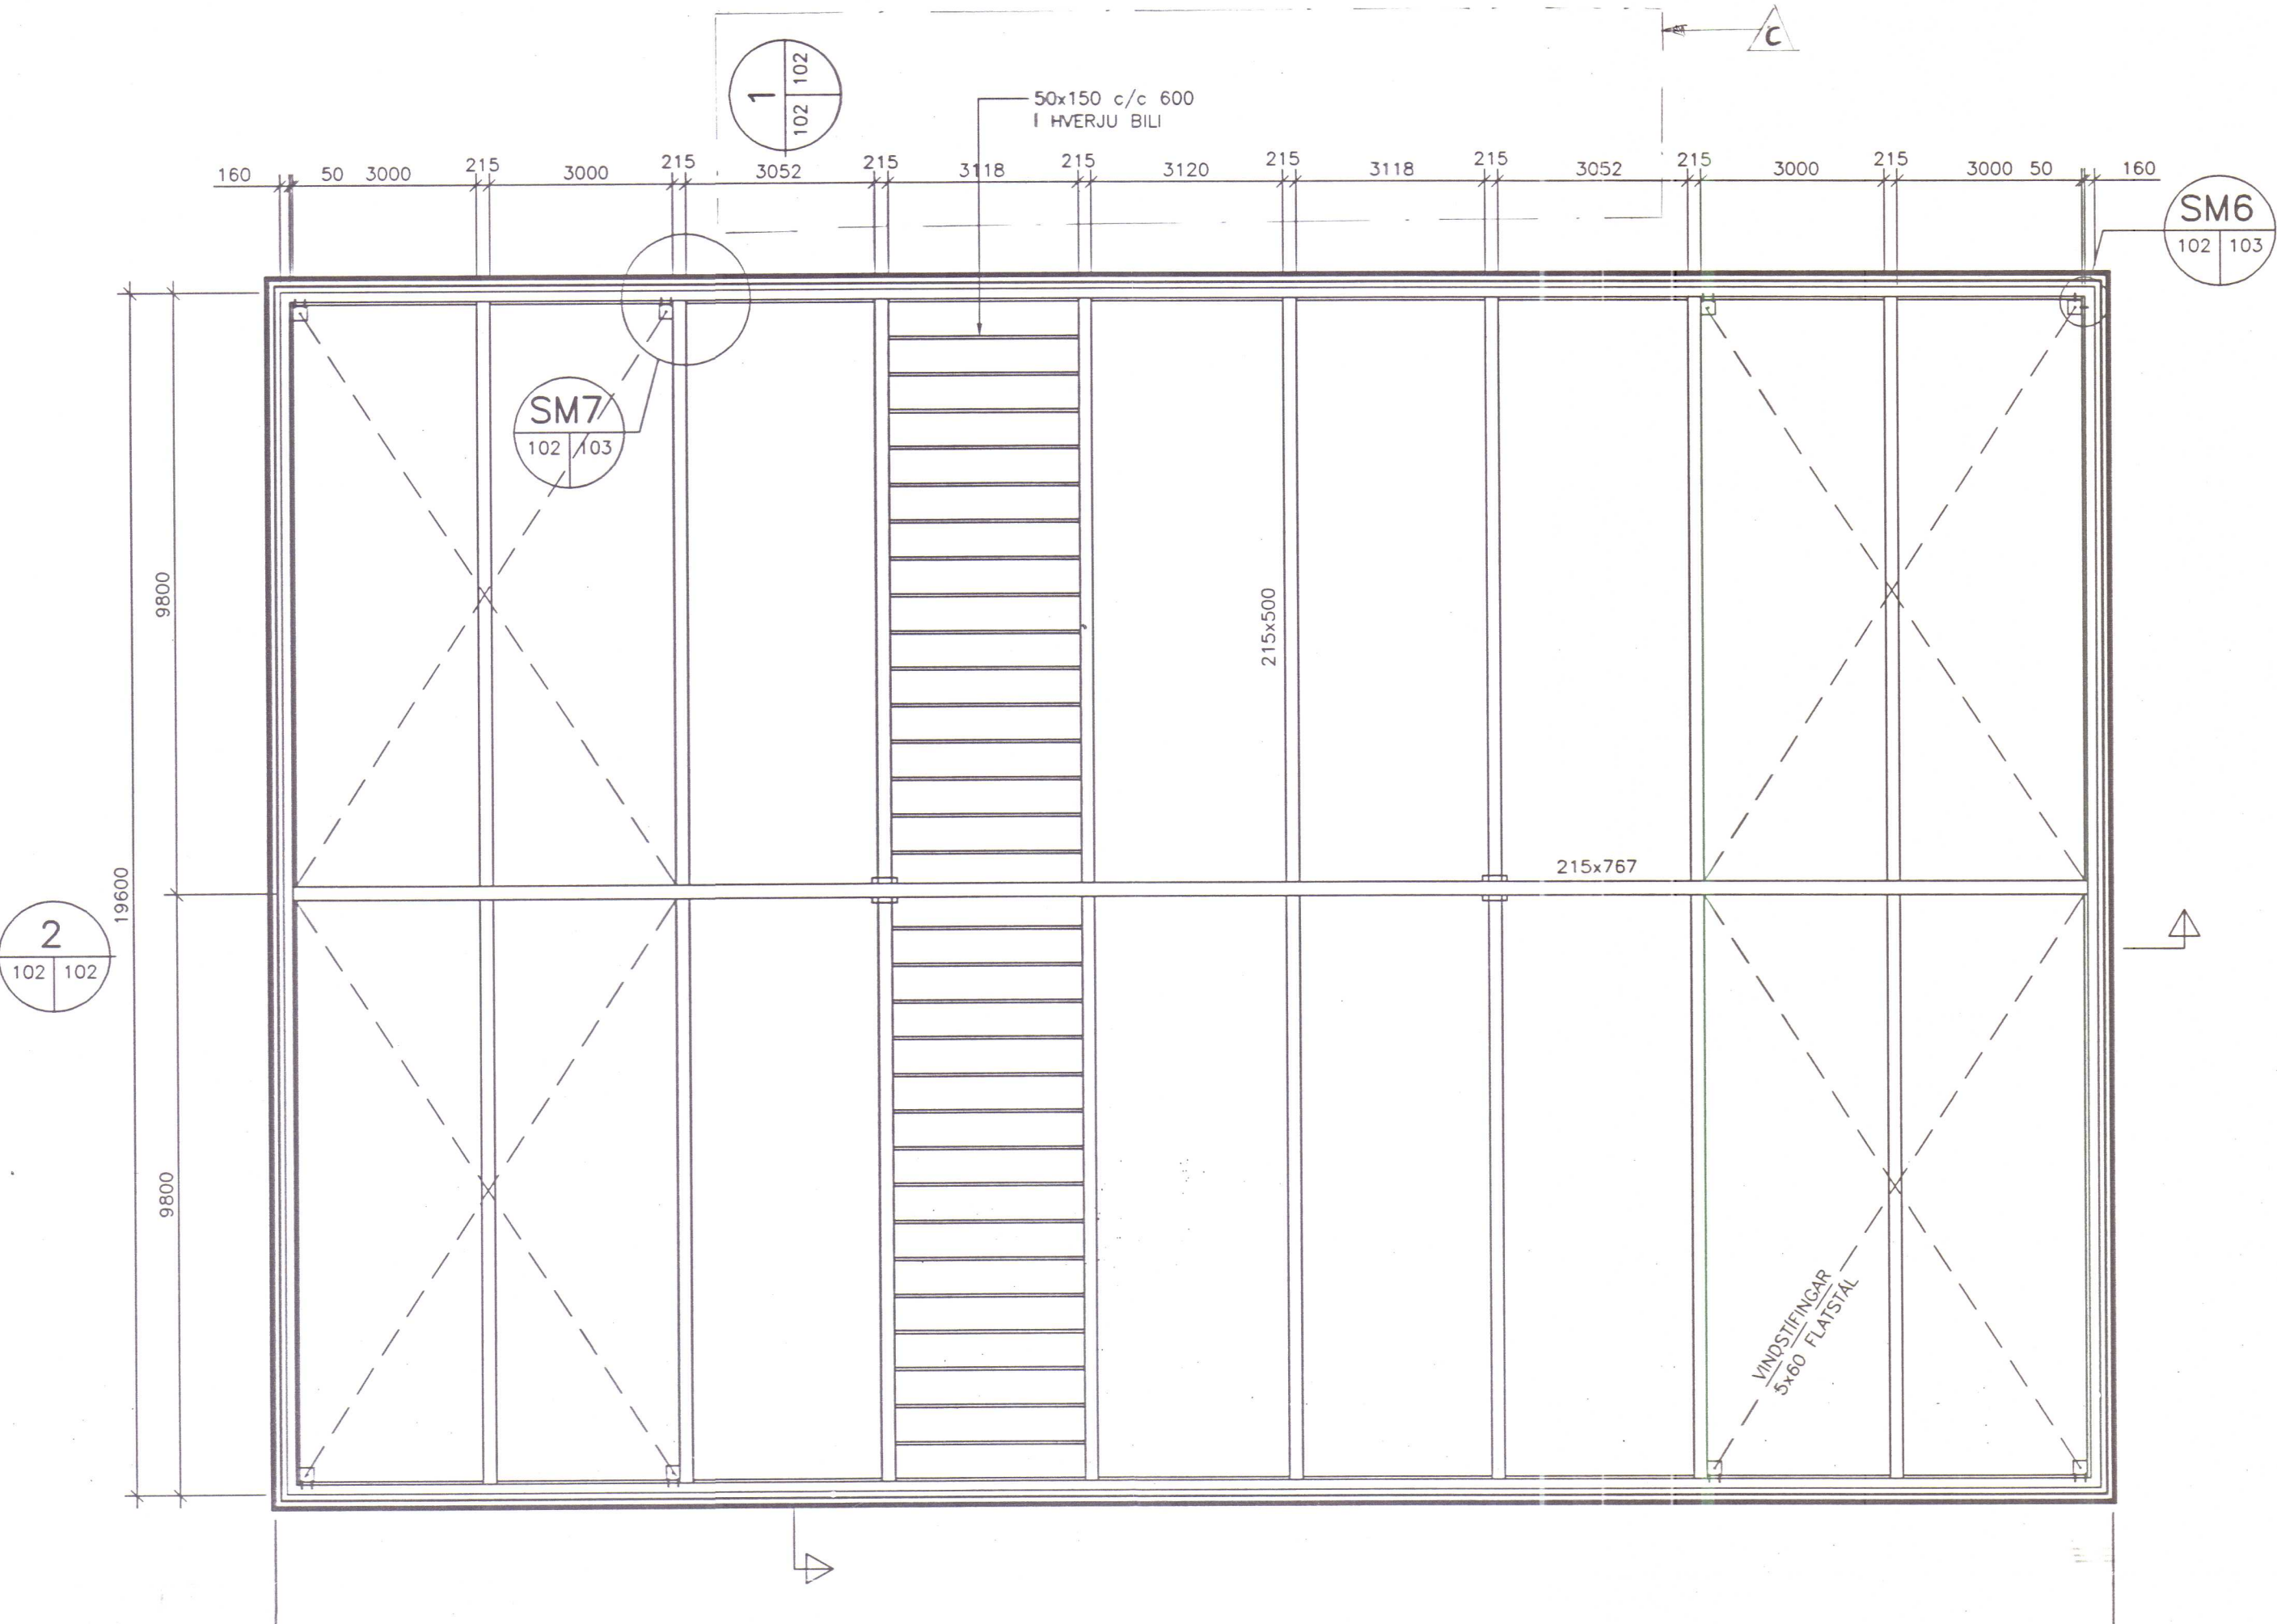


SM1 SÉRMYND 1:10

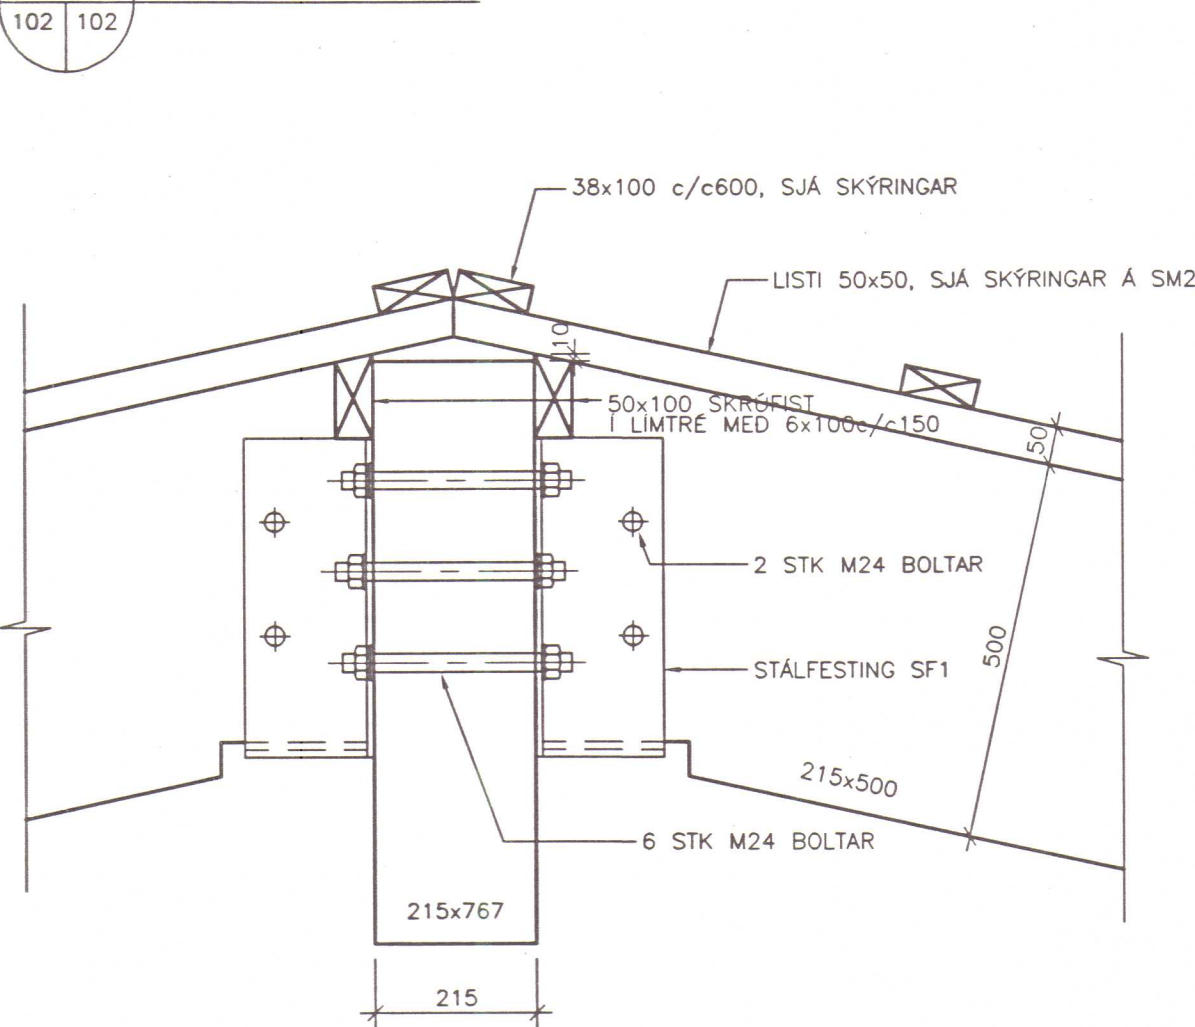


SM2 SÉRMYND 1:10

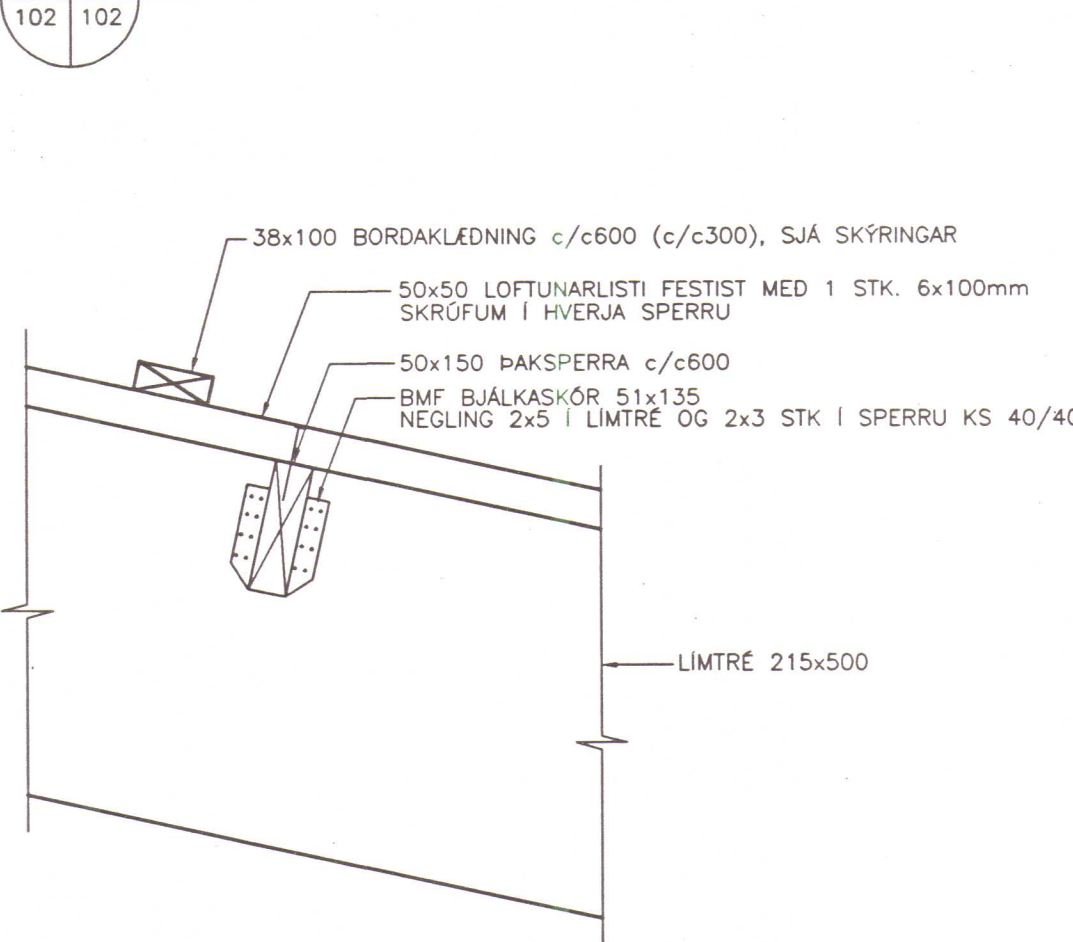

SM3 SÉRMYND 1:10

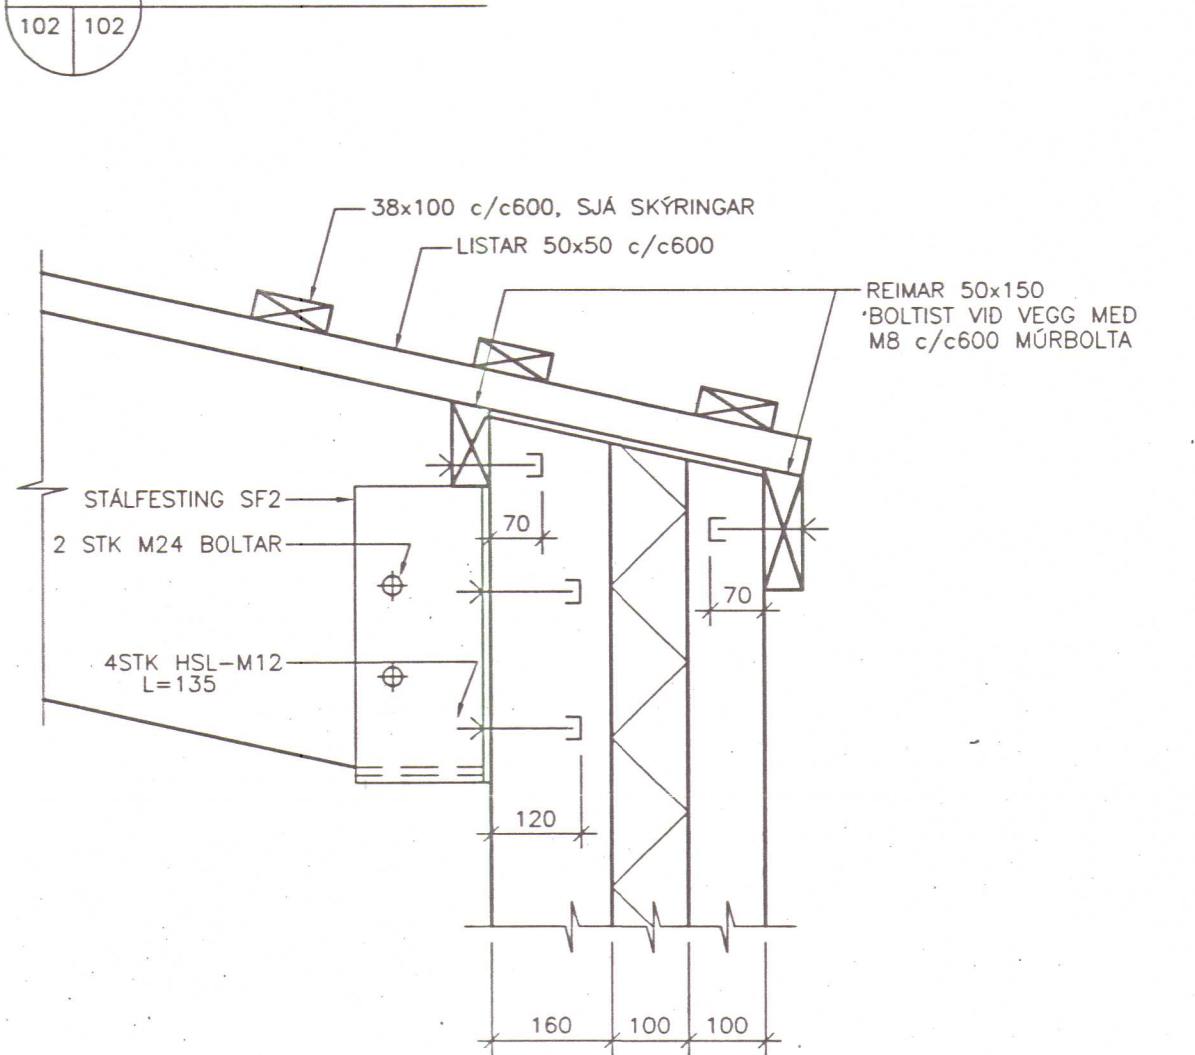

SM7 SÉRMYND 1:5

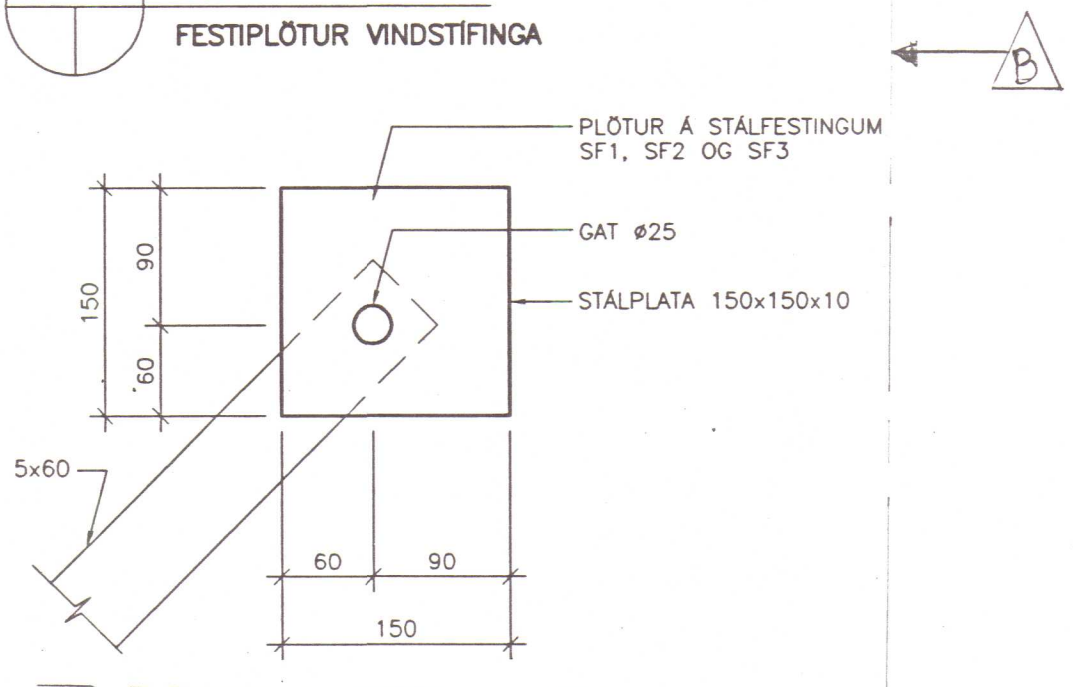

SKÝRINGAR:

ÖLL MÁL ERU Í mm
ALLIR KÓTAR Í m

- GÆÐI TIMBURS ALMENNT:

UNDIR ALLT TIMBUR SEM LEGGST AD STEYPU KOMI EINFALÐUR OLIUPAPPI.

- BOLTAR OG SNITTEINAR:

EFNISGÆÐI: 8.8

- VINDSTIFINGAR

VINDSTIFINGAR SKULU VERA 5x60 FLATSTÁL OG LIGGJA Í NEDRI BRÓN Á ÞAKSPERRUM. ÞAR SEM VINDSTIFINGABÖND FARA Í GEGN UM LIMTRÉ SKAL BORA GEGNUM LIMTRÉ.

FESTA SKAL VINDSTIFINGABÖND VID STÁLFASTINGAR SF1 OG SF3. SJÓÐA SKAL STÁLPLÖTUR 150x150x10 VID STÁLFASTINGAR MED TVÖFALDRI KVERKSUDU $\sigma=5mm$ OG FESTA MED BOLTA M24. STÁLPLATA ER SÝND Á SÉRMYND 7.

- KLÆDNING:

ÞAKID ER KLÆTT MED 38x100 mm BORDAKLEDNINGU c/c 600 FRÁ MENI. 3M FRÁ ÞAKBRÖNUM SKAL BIL VERA C/C 300. KLÆÐA SKAL ÞAKID EINS BÄDU MEGIN

ÖLL SAMSKYTTI Á BORDENDUM SKULU VERA Á LOFTUNARLISTUM (50x50). SAMSKYTTI MEIGA ALDREI VERA TVÖ EDA FLEIRI Í RÖÐ UPP SAMÁ LISTA. NEGLA SKAL BORD Í HVERN LISTA MED 2 STK 31/80 MKT-HEITSINKHÖÐUDM KAMBSAUM EDA SAMBERILEGRI NEGLINGU.

- ÞAKSTÁL














1 SNID 1:50

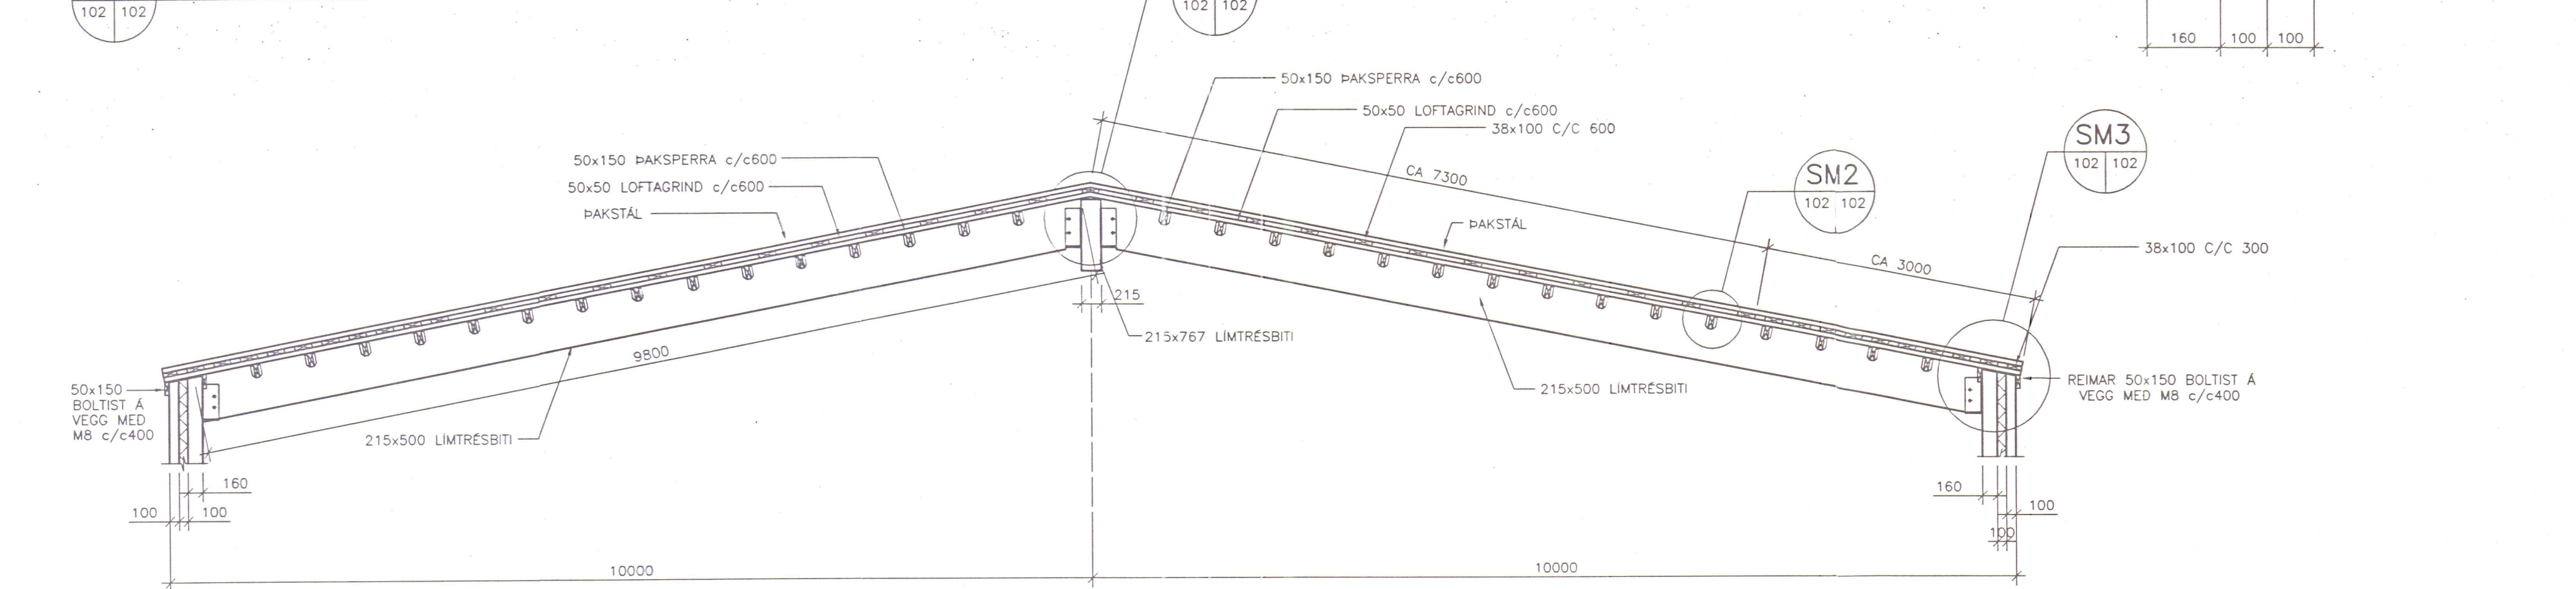

2 SNID 1:100

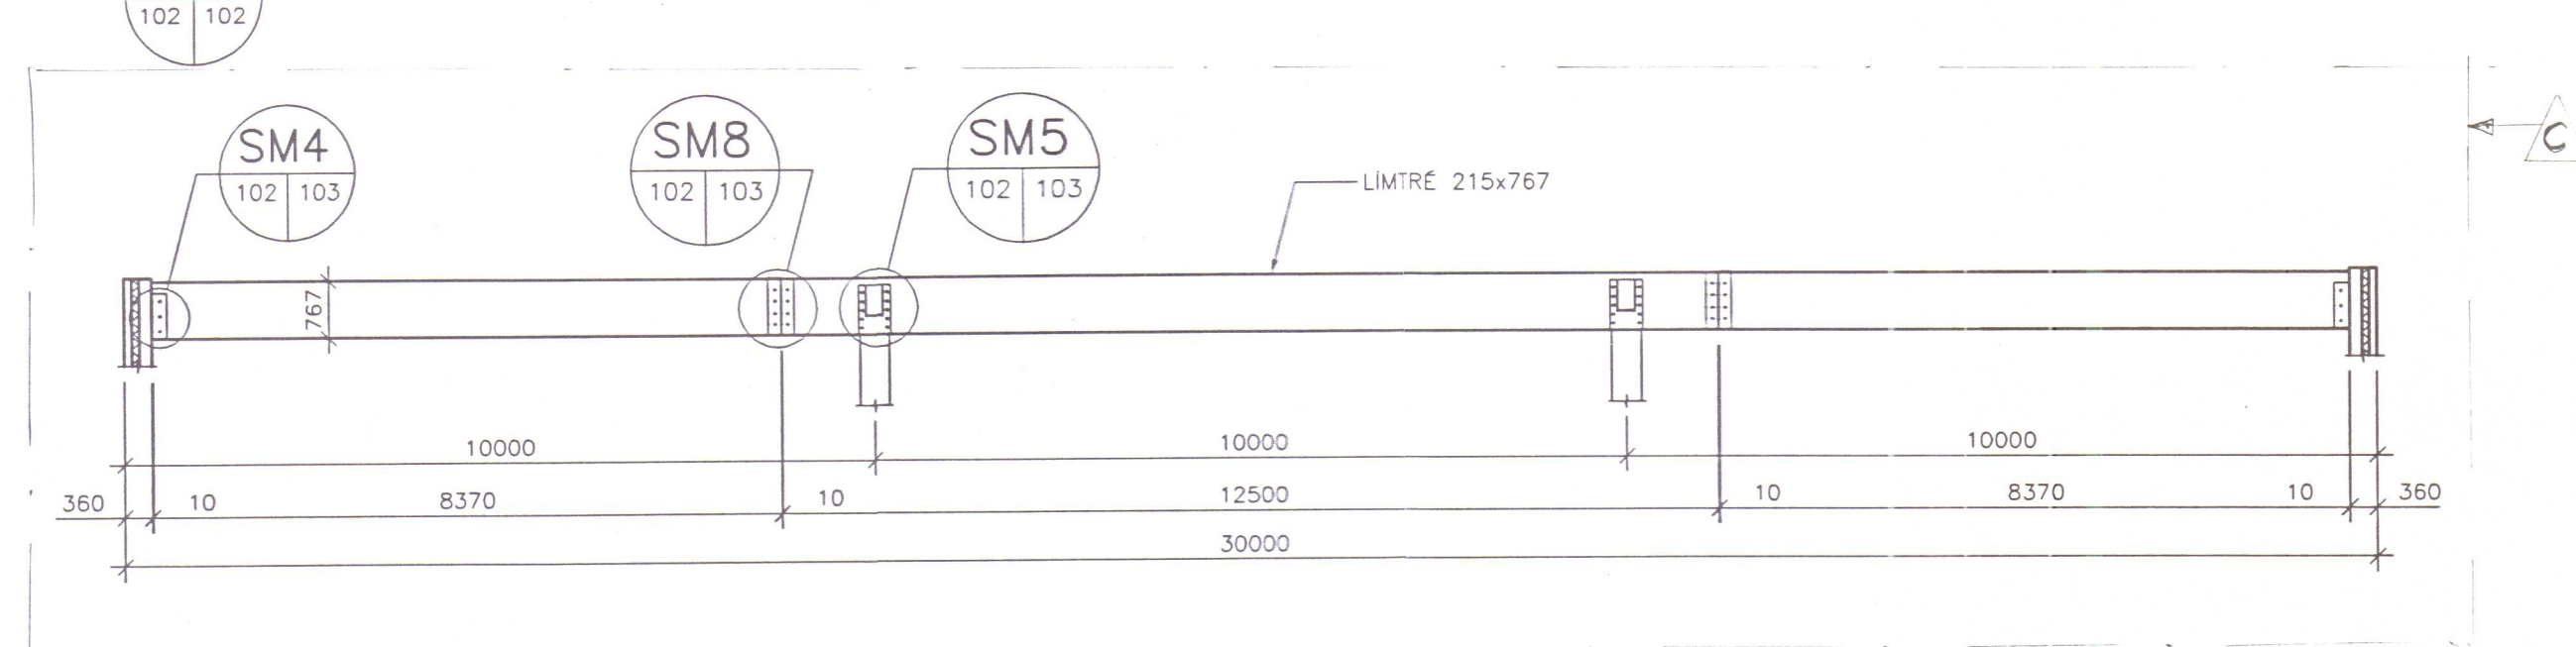

[illegible]



Labels and dimensions:

- Top dimensions: 20, 100, 100, 160, 20
- Left side dimensions: 500, 50
- Right side dimensions: 150, 400, 850, 300
- Bottom dimensions: 400
- Labels:
 - K131, 5x5/m ATTIR
 - BENDINET K257, 150x150, $\phi 7 \times 1$ 257mm 2/m BADAR ATTIR
 - 100mm EINANGRUN
 - K10c/c200
 - TENGUARN T1 c/c500 LARETT
 - K10c/c250
 - 2K16

[illegible]







HLIDARMYR 1:50

2
101 101

4K16 L=6000 2K16 L=6000 K10, c/c 200 L=1200

T1c/c500

2K12

50

T1c/c500

800

2K12 ÖR SÖKKLUM

(430) 110

ÖLL MÁL ERU Í mm, ALLIR KÓTAR Í m.
MÁL INNAN SVIGA ATHUGIST Á BYGGINGARSTAD

BOTNPLATA SKAL VERA 150mm ÞYKK. BENDING BOTNPLÖTU SKAL VERA
BENDINET K257 150x150mm 7x7mm.
EFRI BRÚN BENDINGAR SKAL VERA 30mm UNDIR EFRI BRÚN PLÖTU.


BENDING VID OP SEM NÁ NIDUR AD BOTNPLÖTU
SKAL VERA 2K12 ER STANDI 800 mm UPP ÚR BOTNPLÖTU.

MÖSKI : 150x150mm
ÞVERMÁL JÁRNA : 7x7mm
ÞVERSKURDARFLATARMÁL : 257mm²/m LÓDRÉTT OG LÁRÉTT

MÖSKVI	: 150x150mm
ÞVERMÁL JÁRNA	: 5x5mm
ÞVERSKURDARFLATARMÁL	: 131mm ² /m LÓDRÉTT OG LÁRÉTT

- TENGIJÁRN T1

TENGIJÁRN T1 SKULU VERA Ø5 RYÐFRÍTT SLÉTTSTÁL.

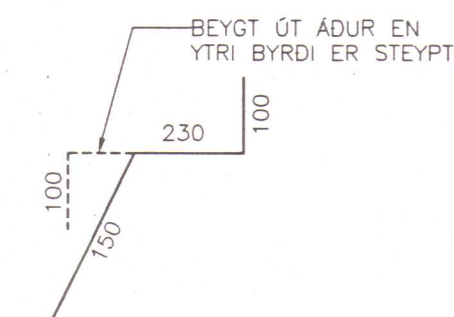

YFIR AKSTURHURDUM SKULU KOMA 2T1 c/c500 LÁRÉTT, SJÁ SNID 2.

ALMENNAR SKÝRINGAR SJÁ BL. NR. 3.100

982363101

