


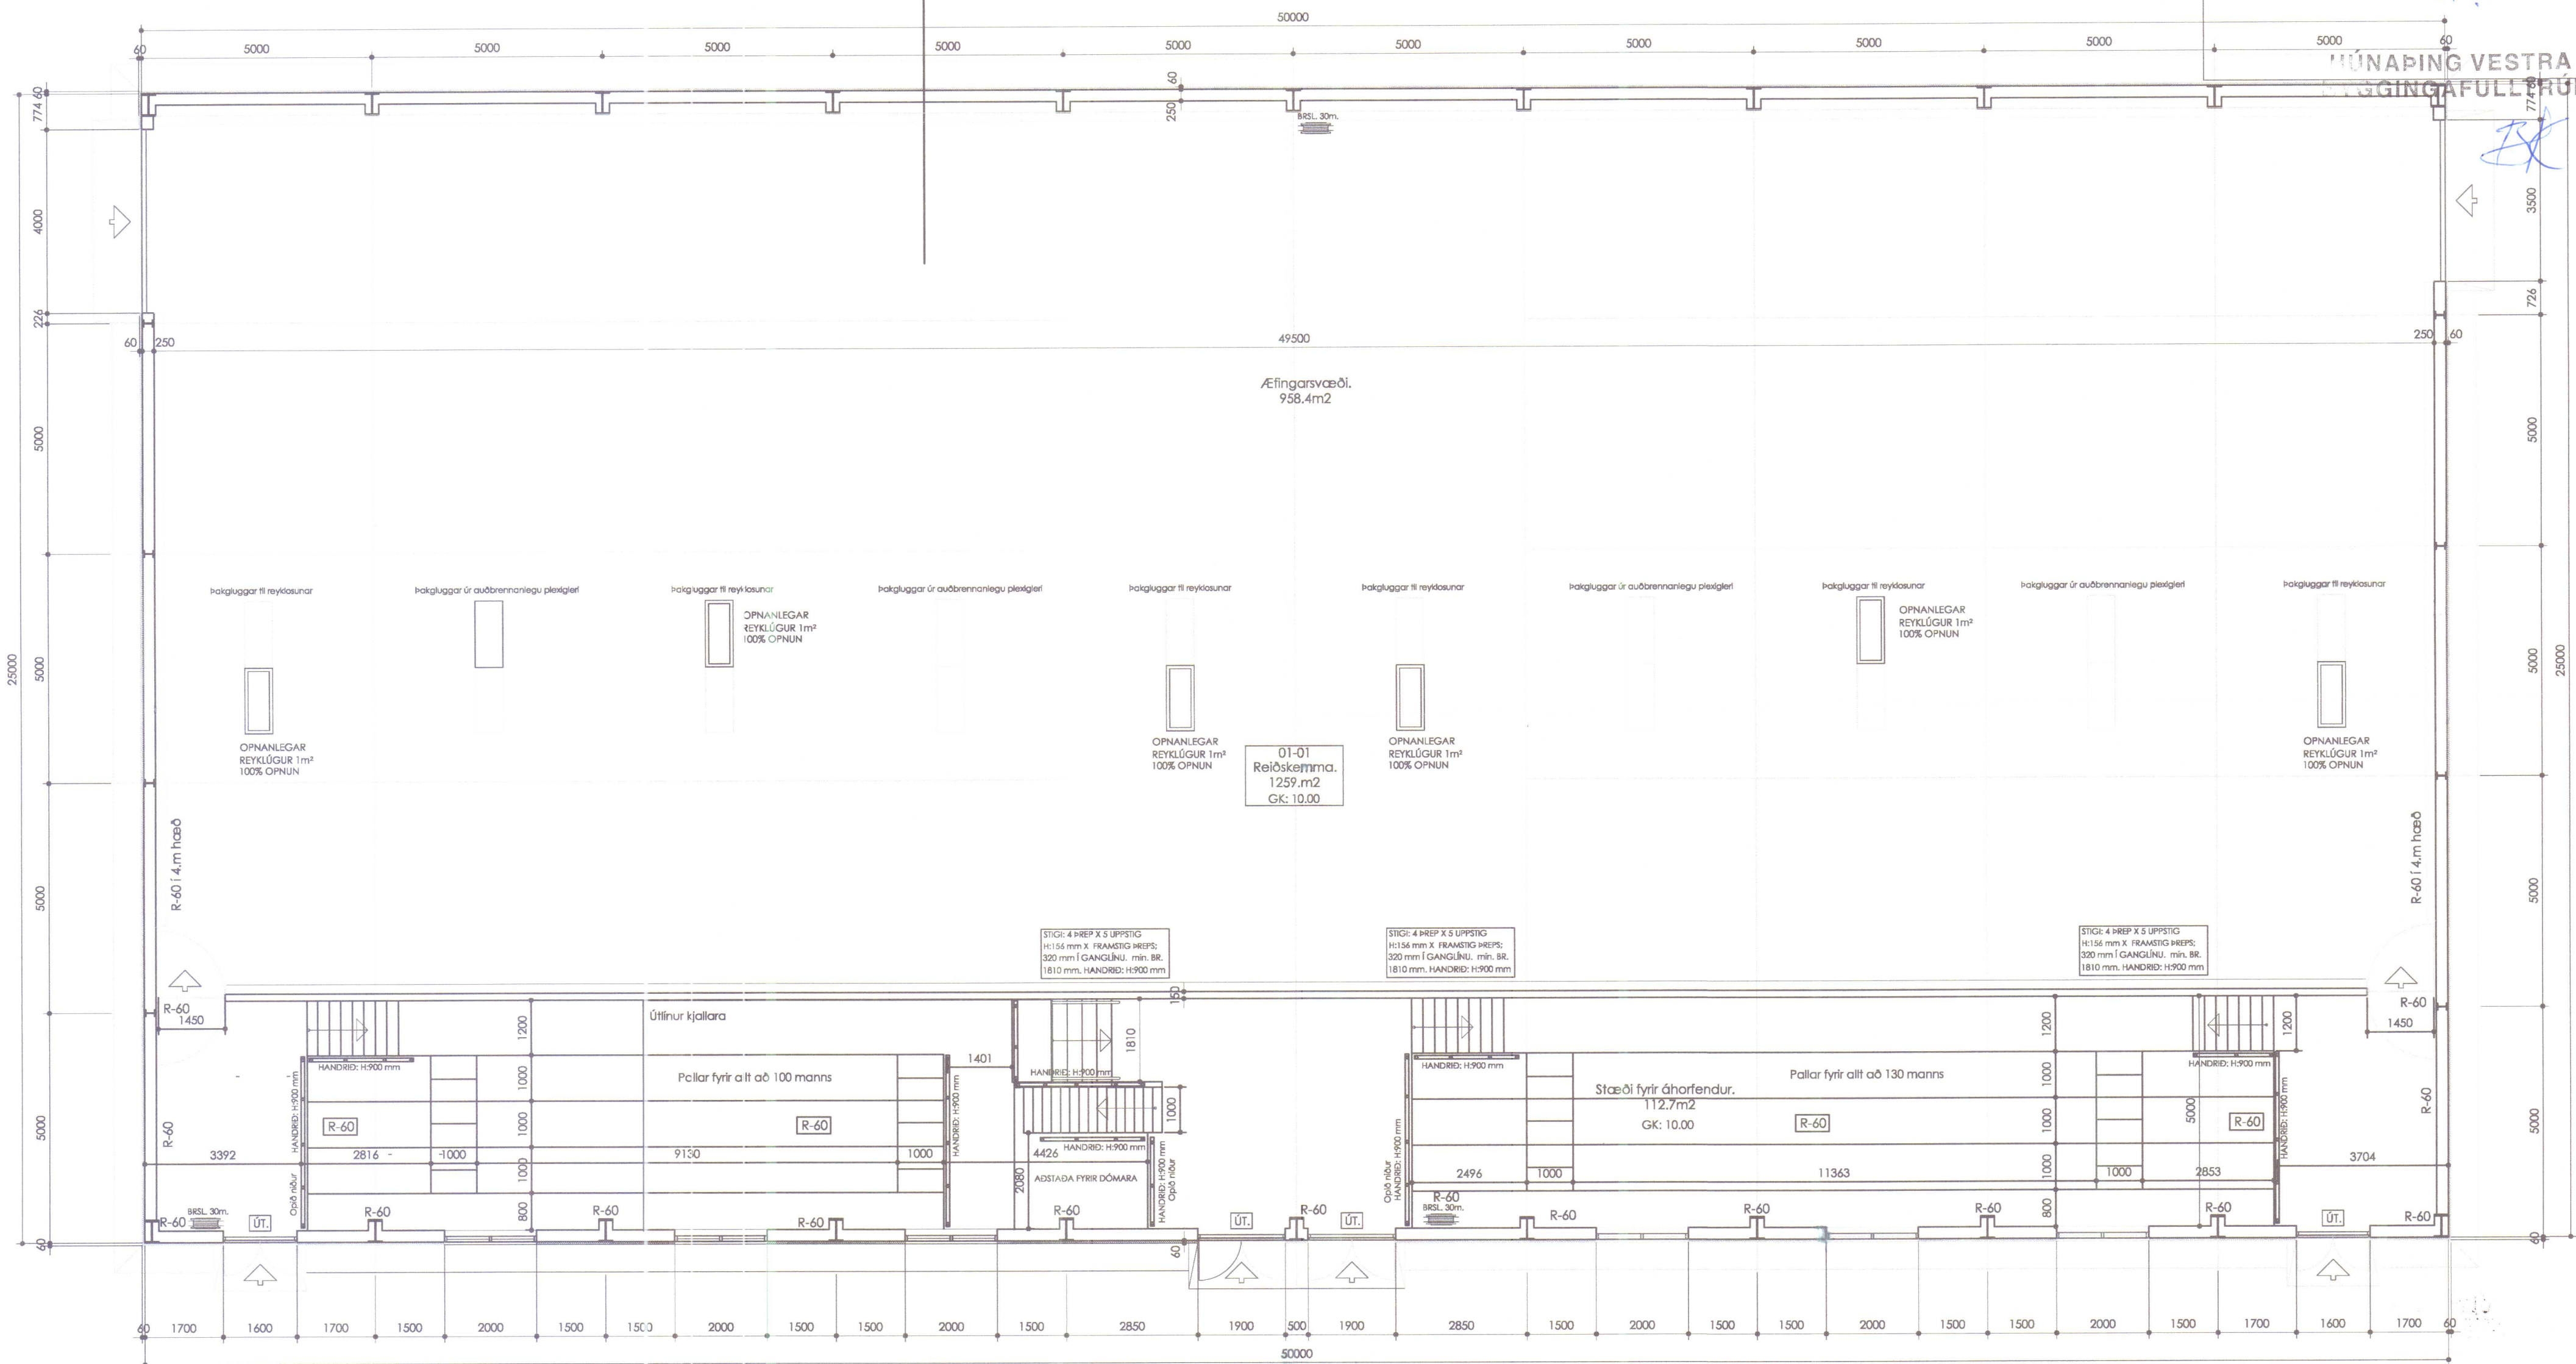

Grunnmynd 1. hæðar.

Brunamálastofnun

YFIRFARIÐ

30 NOV. 2009

Sbr. bréf. *Kr. 10.11.2009*
Guðmundur Gunnarsson

A2
Arkitektúr og skipulag.

Efni: Reiðskemma, Hestamannafélagið Þytur.

Heiti: Grunnmynd 1. hæðar.

Hannað: Þorgeir Þorgeirsson

Dags: 24.04.09 Skv. 1:100 Blað. nr. 01/05 Verkefni nr. 0707209

Samþykkt: *Dr.* Kennitala. 240657-5469

A2 Arkitektúr ehf. Markland 4, 108 Reykjavík, sími. 588-8844 / 691-0202
Kt. 630306 - 1240 arkitektur@internet.is