


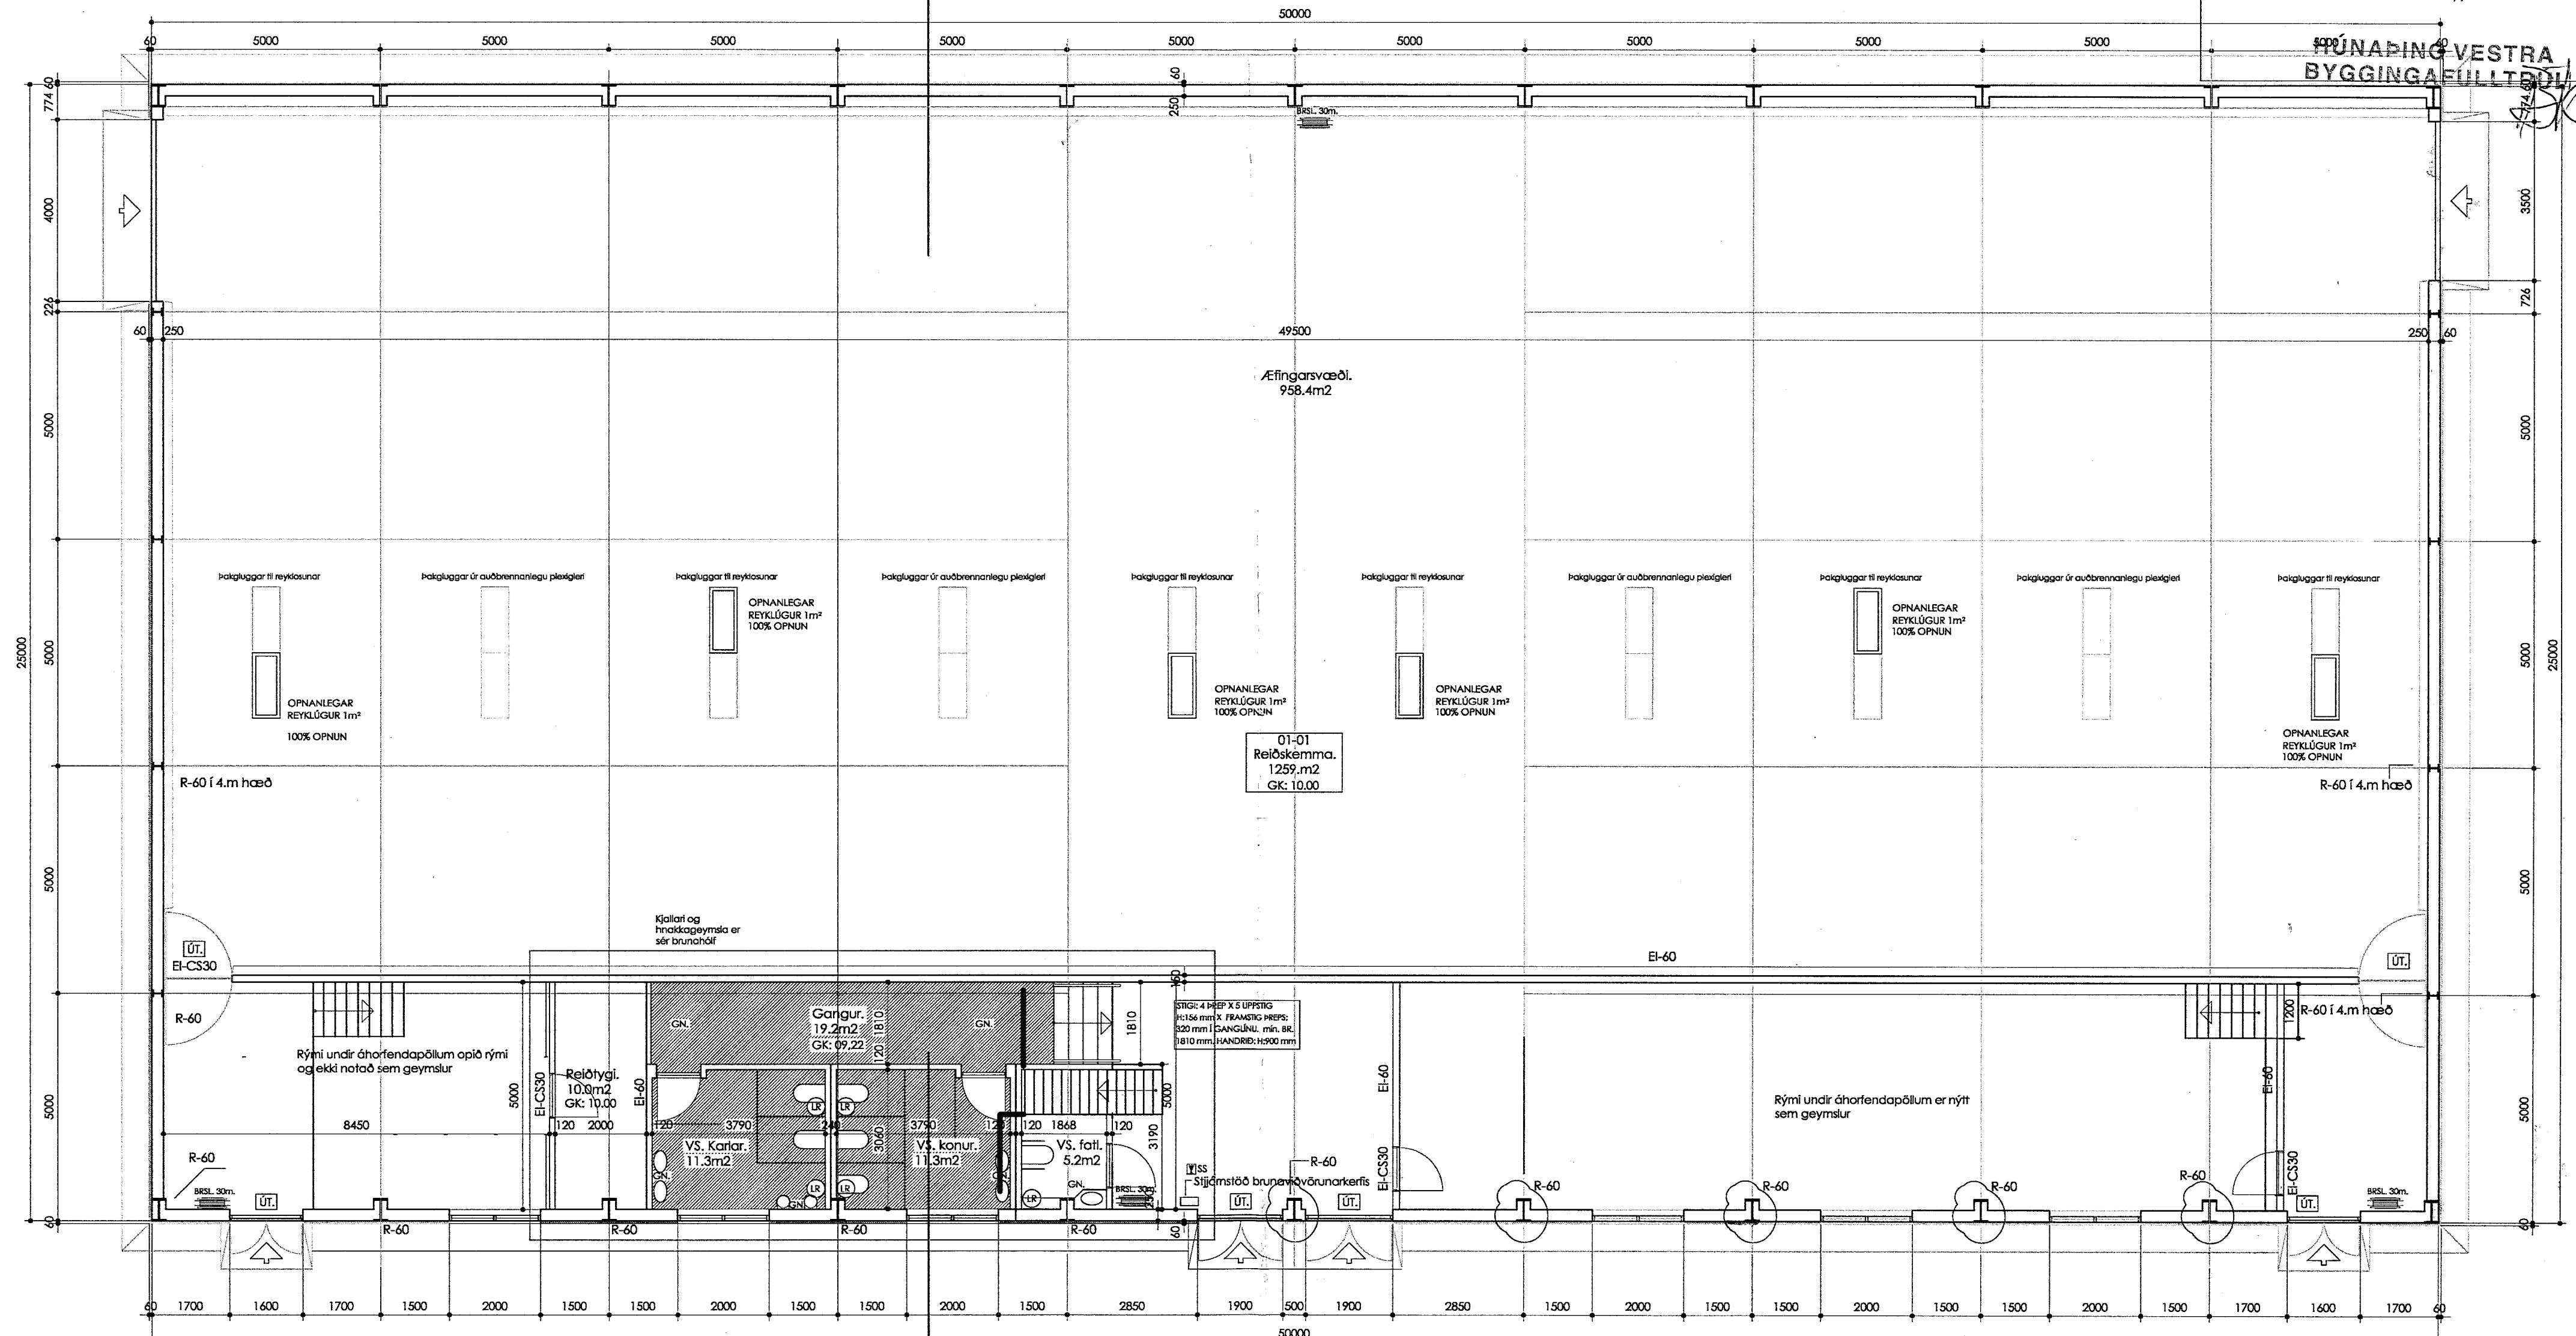

Grunnmynd kjallara

Brunamálæstetun

YFIRE-4R10

30 NOV. 2009

Sbr. bret Kjellman
Sundmunder Gunnarsson

A2
Arkitektur og skipulag.

Efni: Reiðskemma, Hestamannafélagið Þýtur.

Heiti: Grunnmynd 1. hæðar.

Hannað: Þorgeir, Þorgeirsson

Dags: 24.08.09 Mkv.1:100 Blað. nr. 01/05 Verkefnis nr. 0707209

Samþykkt:  Kennitala: 240657-5469

A2 Arkitektúr ehf.
Kt. 630306 - 1240
Markland 4, 108 Reykjavík, sími. 588-8844 / 691-0202
arkitektur@internet.is