


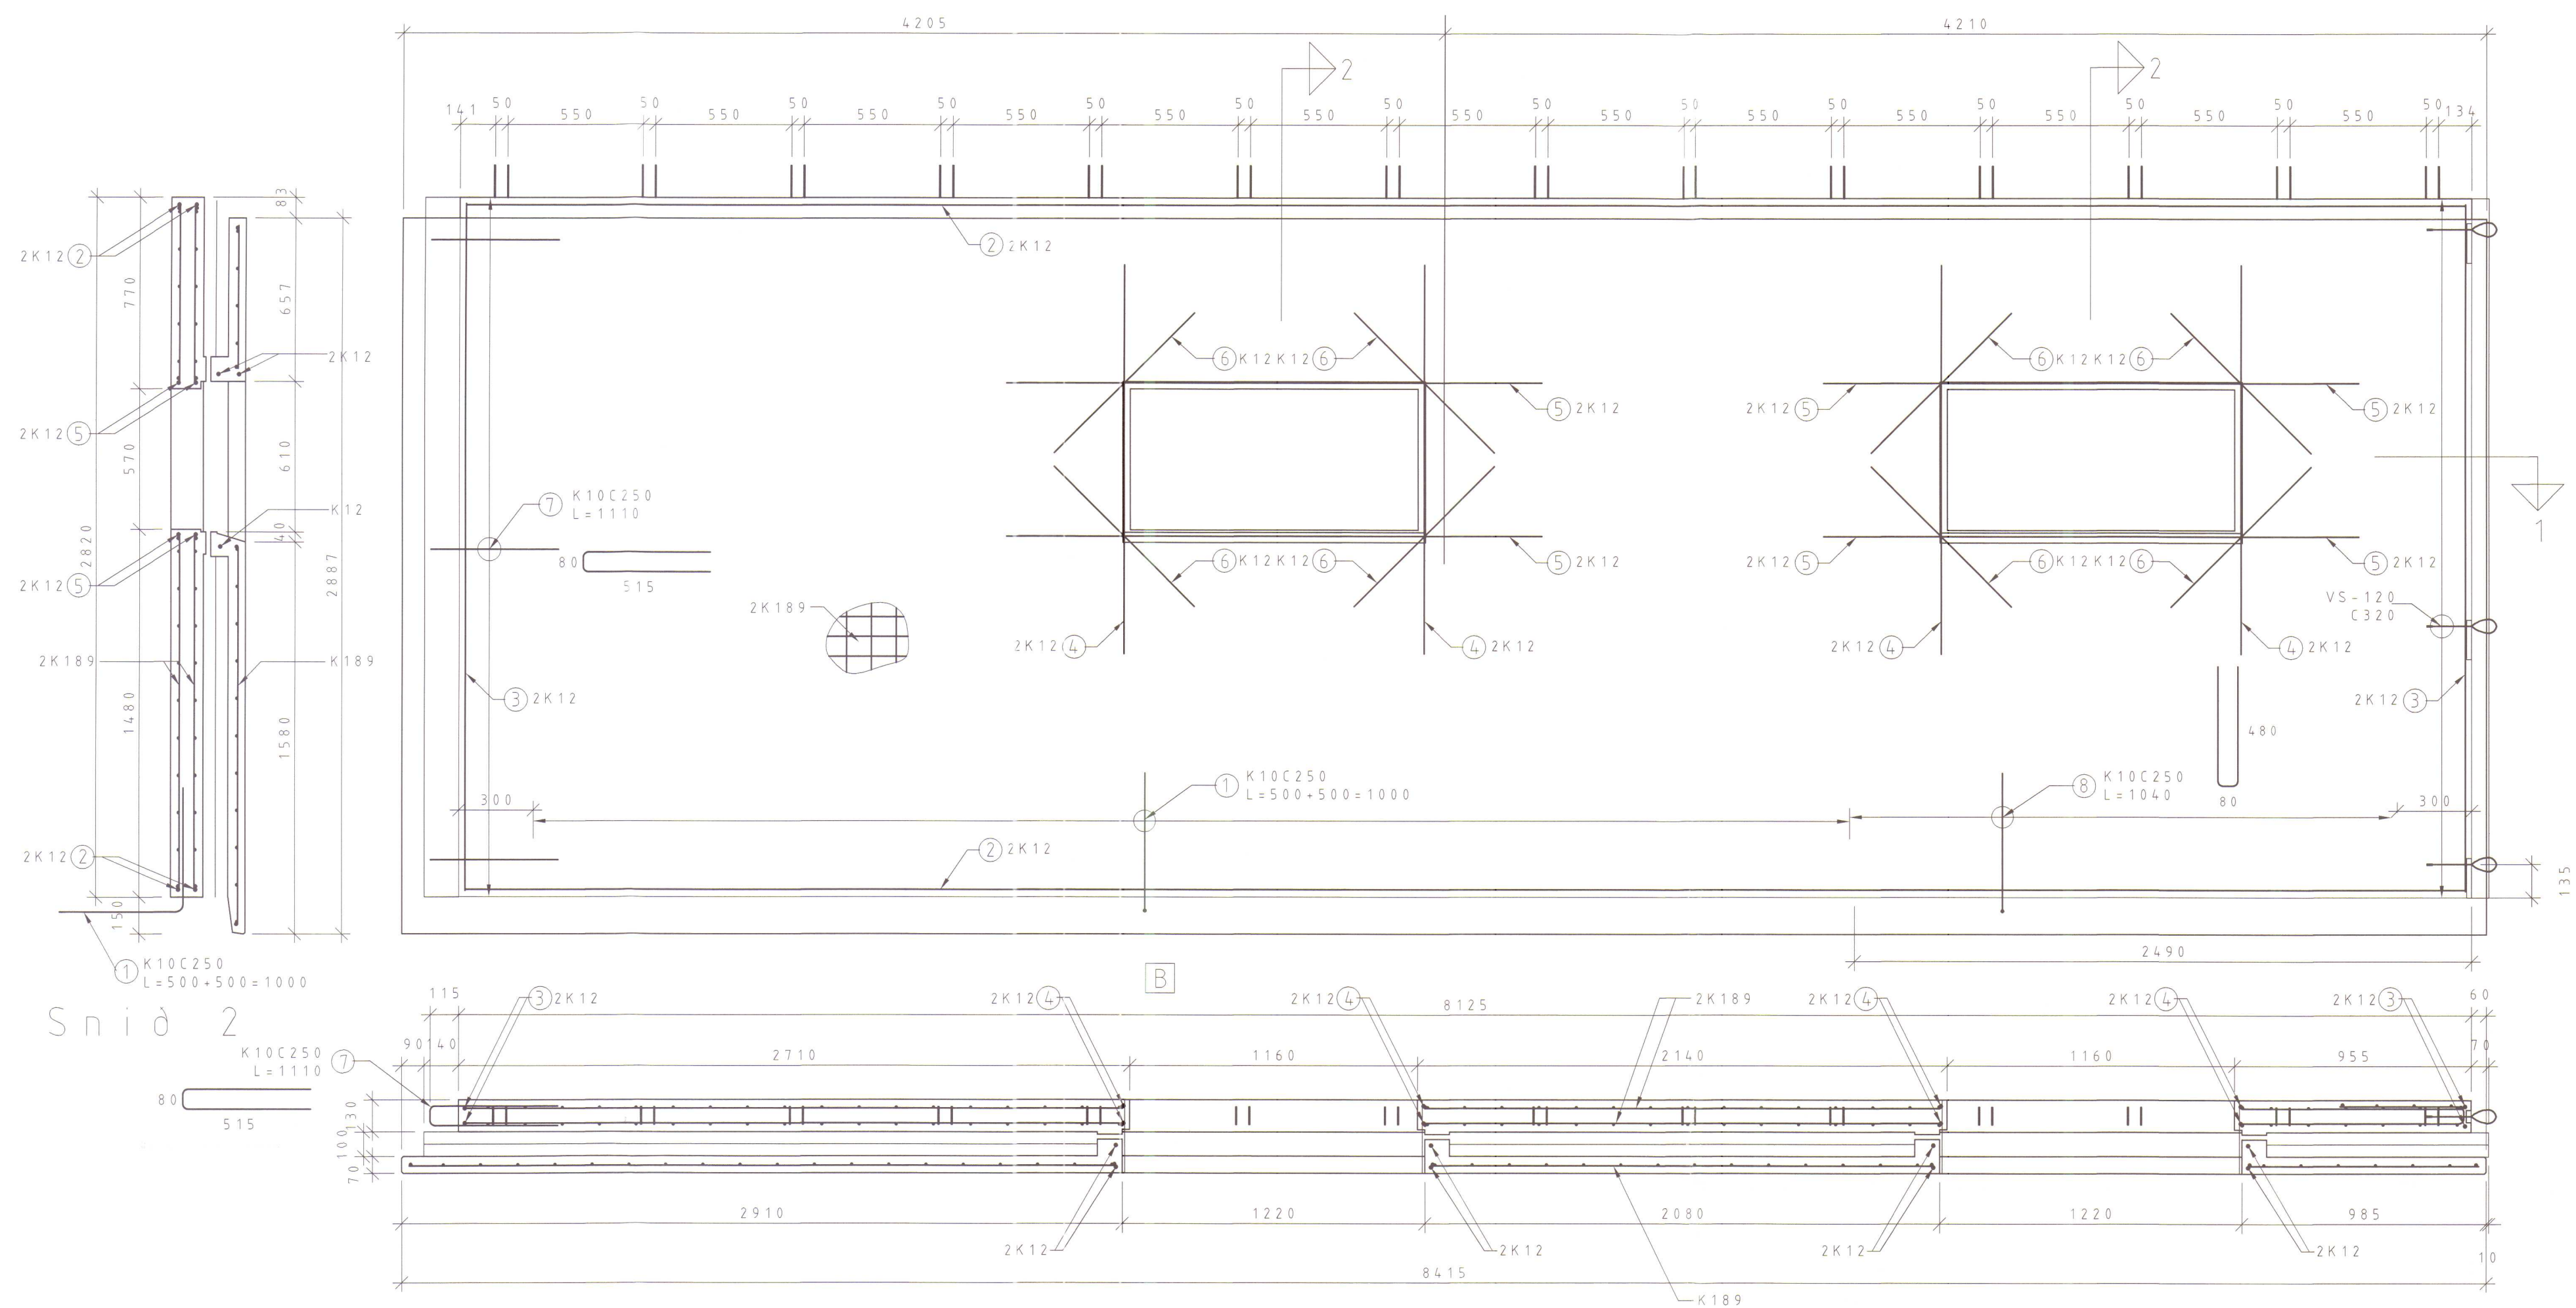

UV-07, Sníð 1

LÉTTHRAUNAD

TEGUND nr.	ÚTLIT/FORM mm	GERÐ Ø	FJÖLDI stk	LENGD mm
1	500	K10	21	1000
2	8075	K12	4	8075
3	2770	K12	4	2770
4	1570	K12	8	1570
5	2160	K12	8	2160
6	800	K12	8	800
7	80	K10	11	1110
8	80	K10	9	1040

Steypumagn: 4,39 m³
Þyngd: 10,98 tonn

Tilvísun: Heiti teikningar:


X
8
7
6
5
4
3
2
1
Br. Dags. Af Sam. Breyting:

Vignir Jónsson Byggingatæknifræðingur
Skipasundi 47 104-Reykjavík
Sími: 564-0224
e-mail: vignir1@solark.is

Hallartröð 2
Húnaþing-Vestra

Hesthús
Einingateikning
UV-7

VERK NR. 020	KVARDI 1:20	BL. NR. B8
TEIKN. NR. 0061	TEIKN. V. J. B. S.	TEIKN. V. J. B. S.
DAGA. 12.12.2007	SKYGGI VIGNIR JÓNSSON	SKYGGI VIGNIR JÓNSSON
KY. 020561-4759	BREYTING:	

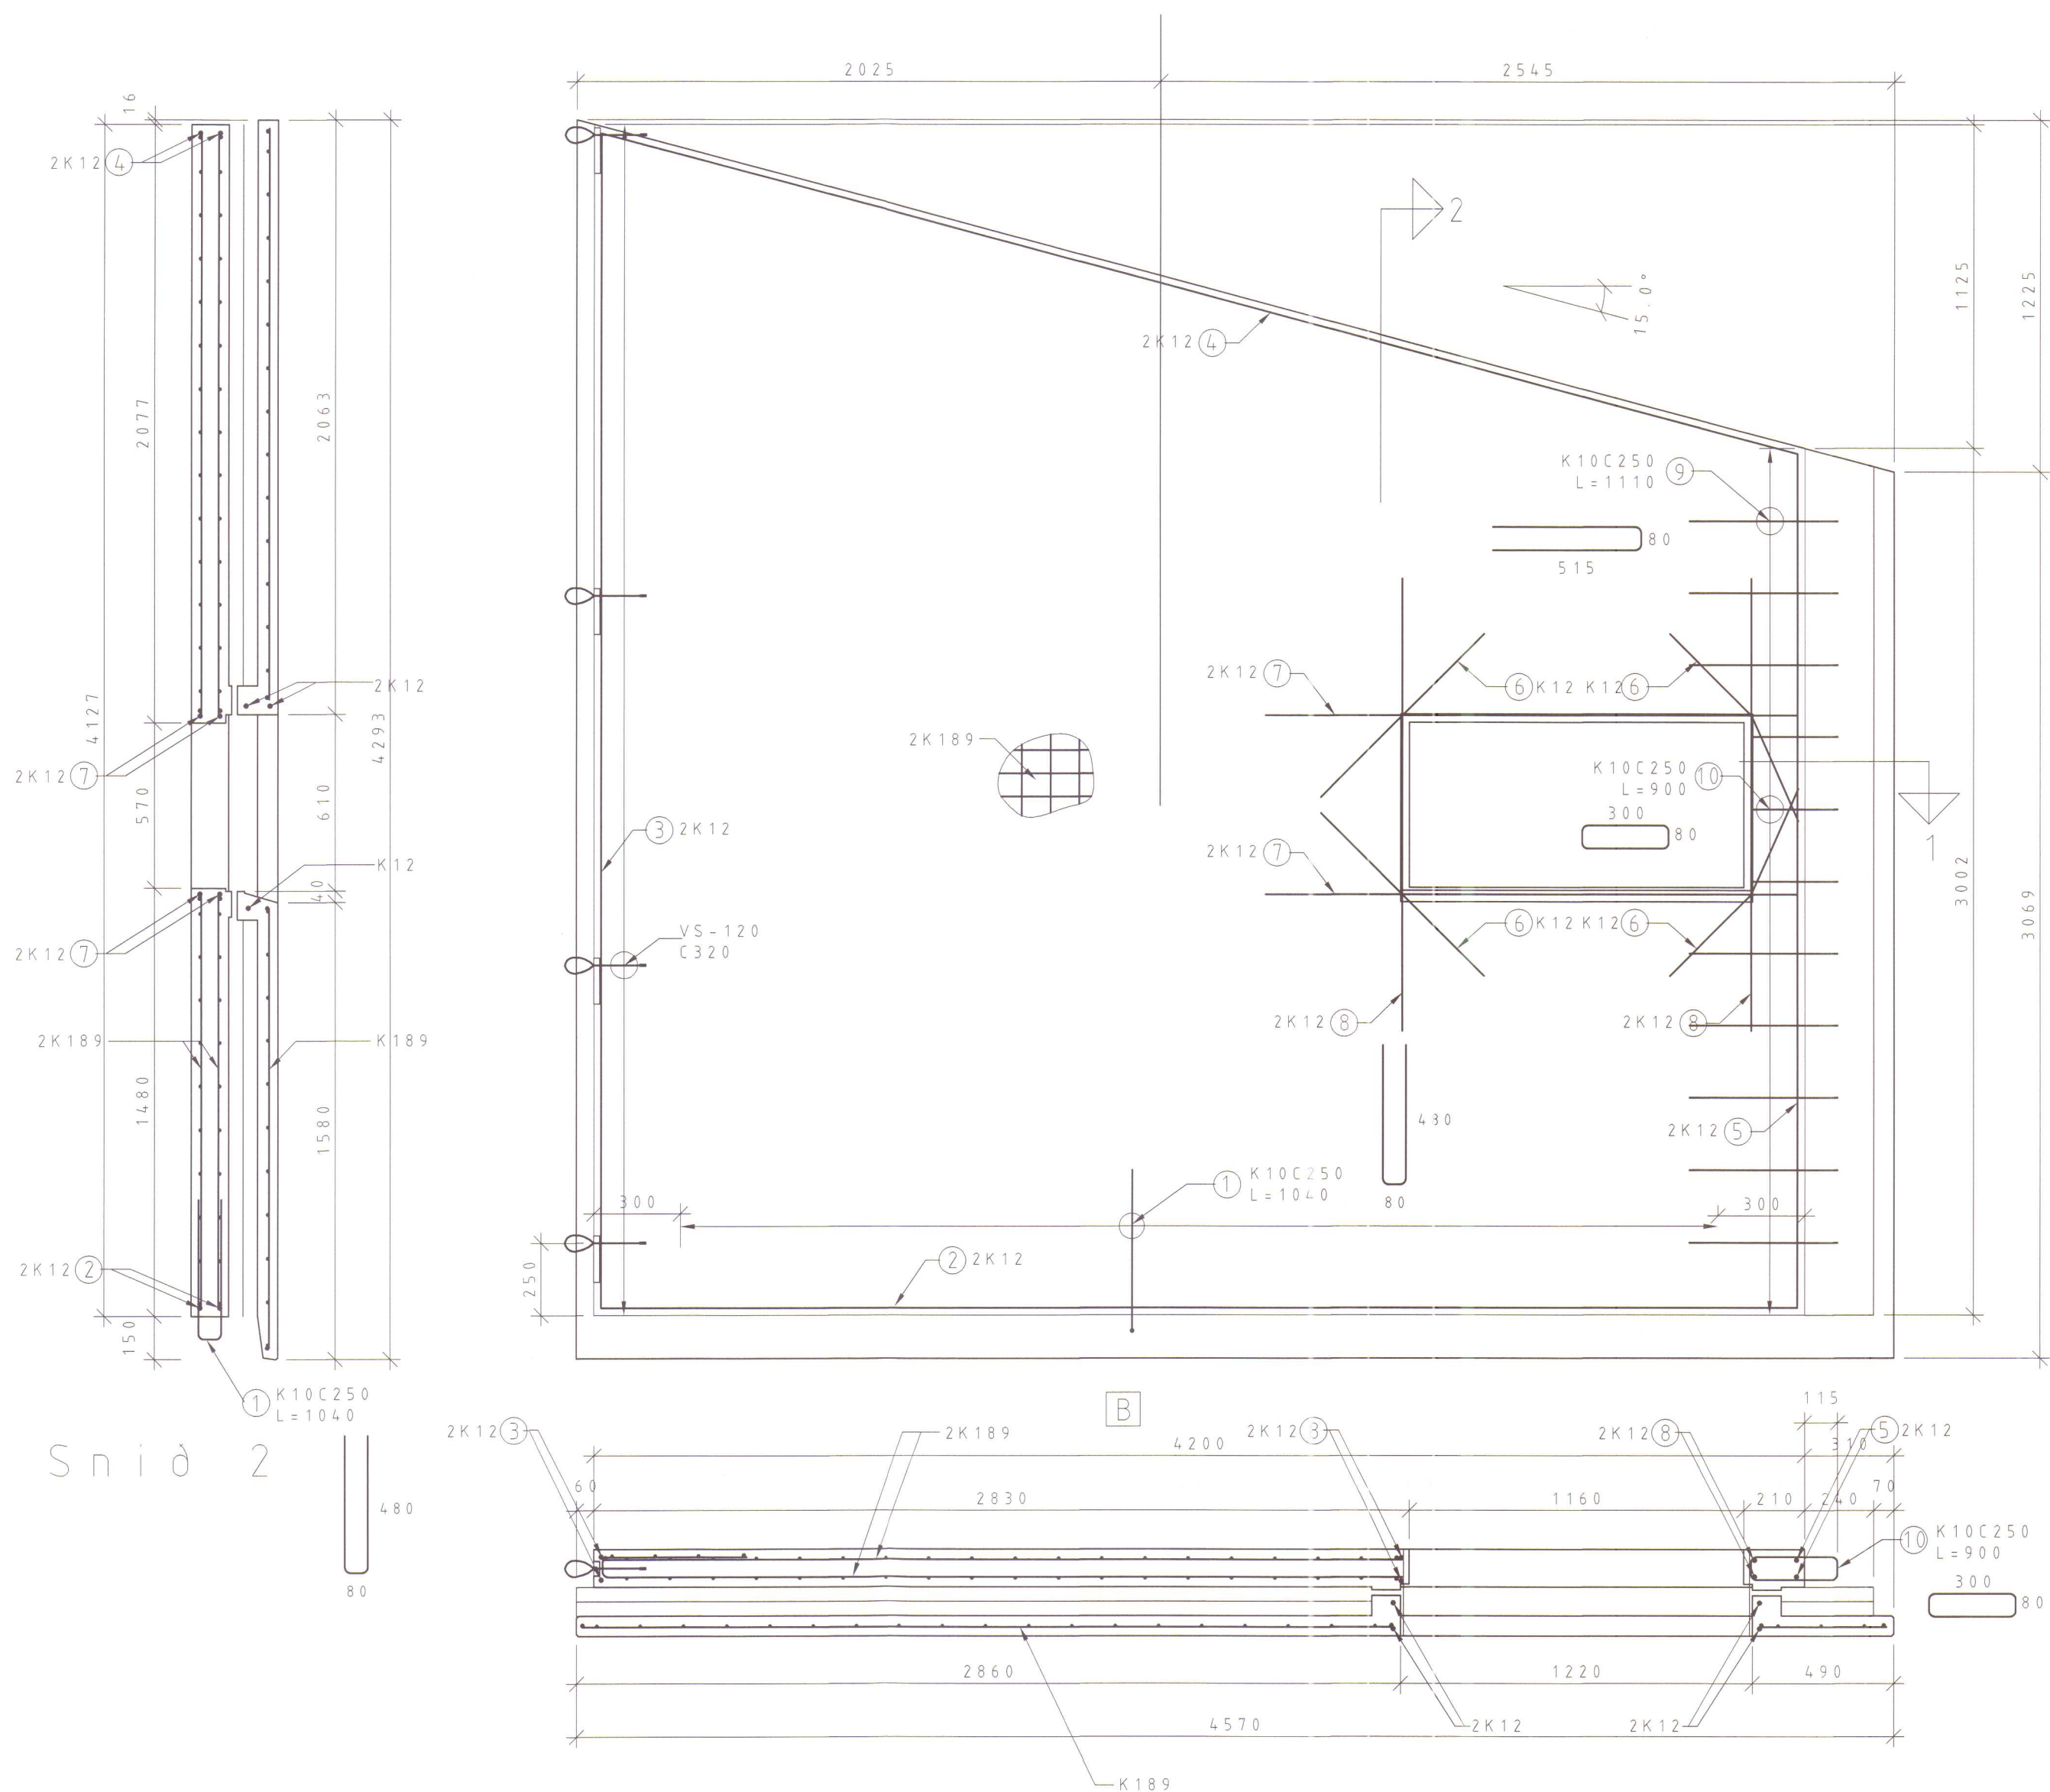

UV-08, Sníð 1

LÉTTHRAUNAD

TEGUND nr.	ÚTLIT/Form mm	GERÐ Ø	FJÖLDI stk.	LENGD mm
1	80	K10	14	1040
2	4150	K12	2	4150
3	4075	K12	2	4075
4	4295	K12	2	4295
5	2950	K12	2	2950
6	800	K12	4	800
7	1845	K12	4	1845
8	1570	K12	4	1570
9	515	K10	8	1110
10	80	K10	3	1090

Steypumagn: 2,98 m³
Þyngd: 7,45 tonn

Tilvísun: Heiti teikningar:

X
8
7
6
5
4
3
2
1


Br. Dags. Af. Sam. Breyting:

Vignir Jónsson Byggingatæknifræðingur
Skipasundi 47 104-Reykjavík
Sími: 564-0224
e-mail: vignir1@solark.is

Hallartröð 2
Húnaþing-Vestra

Hesthús
Einingateikning
UV-08

VERK NR. 020	KVARDI 1:20	BL. NR. B10
TEIKN. NR. 0061		
MAÐAÐ V. J.	TEIKN. B. S.	TEIKN. V. J.
DAGA: 14.03.2008	SAMMÁLTI VIGNIR JÓNSSON	
AF: 020561-4759	BREYTING:	

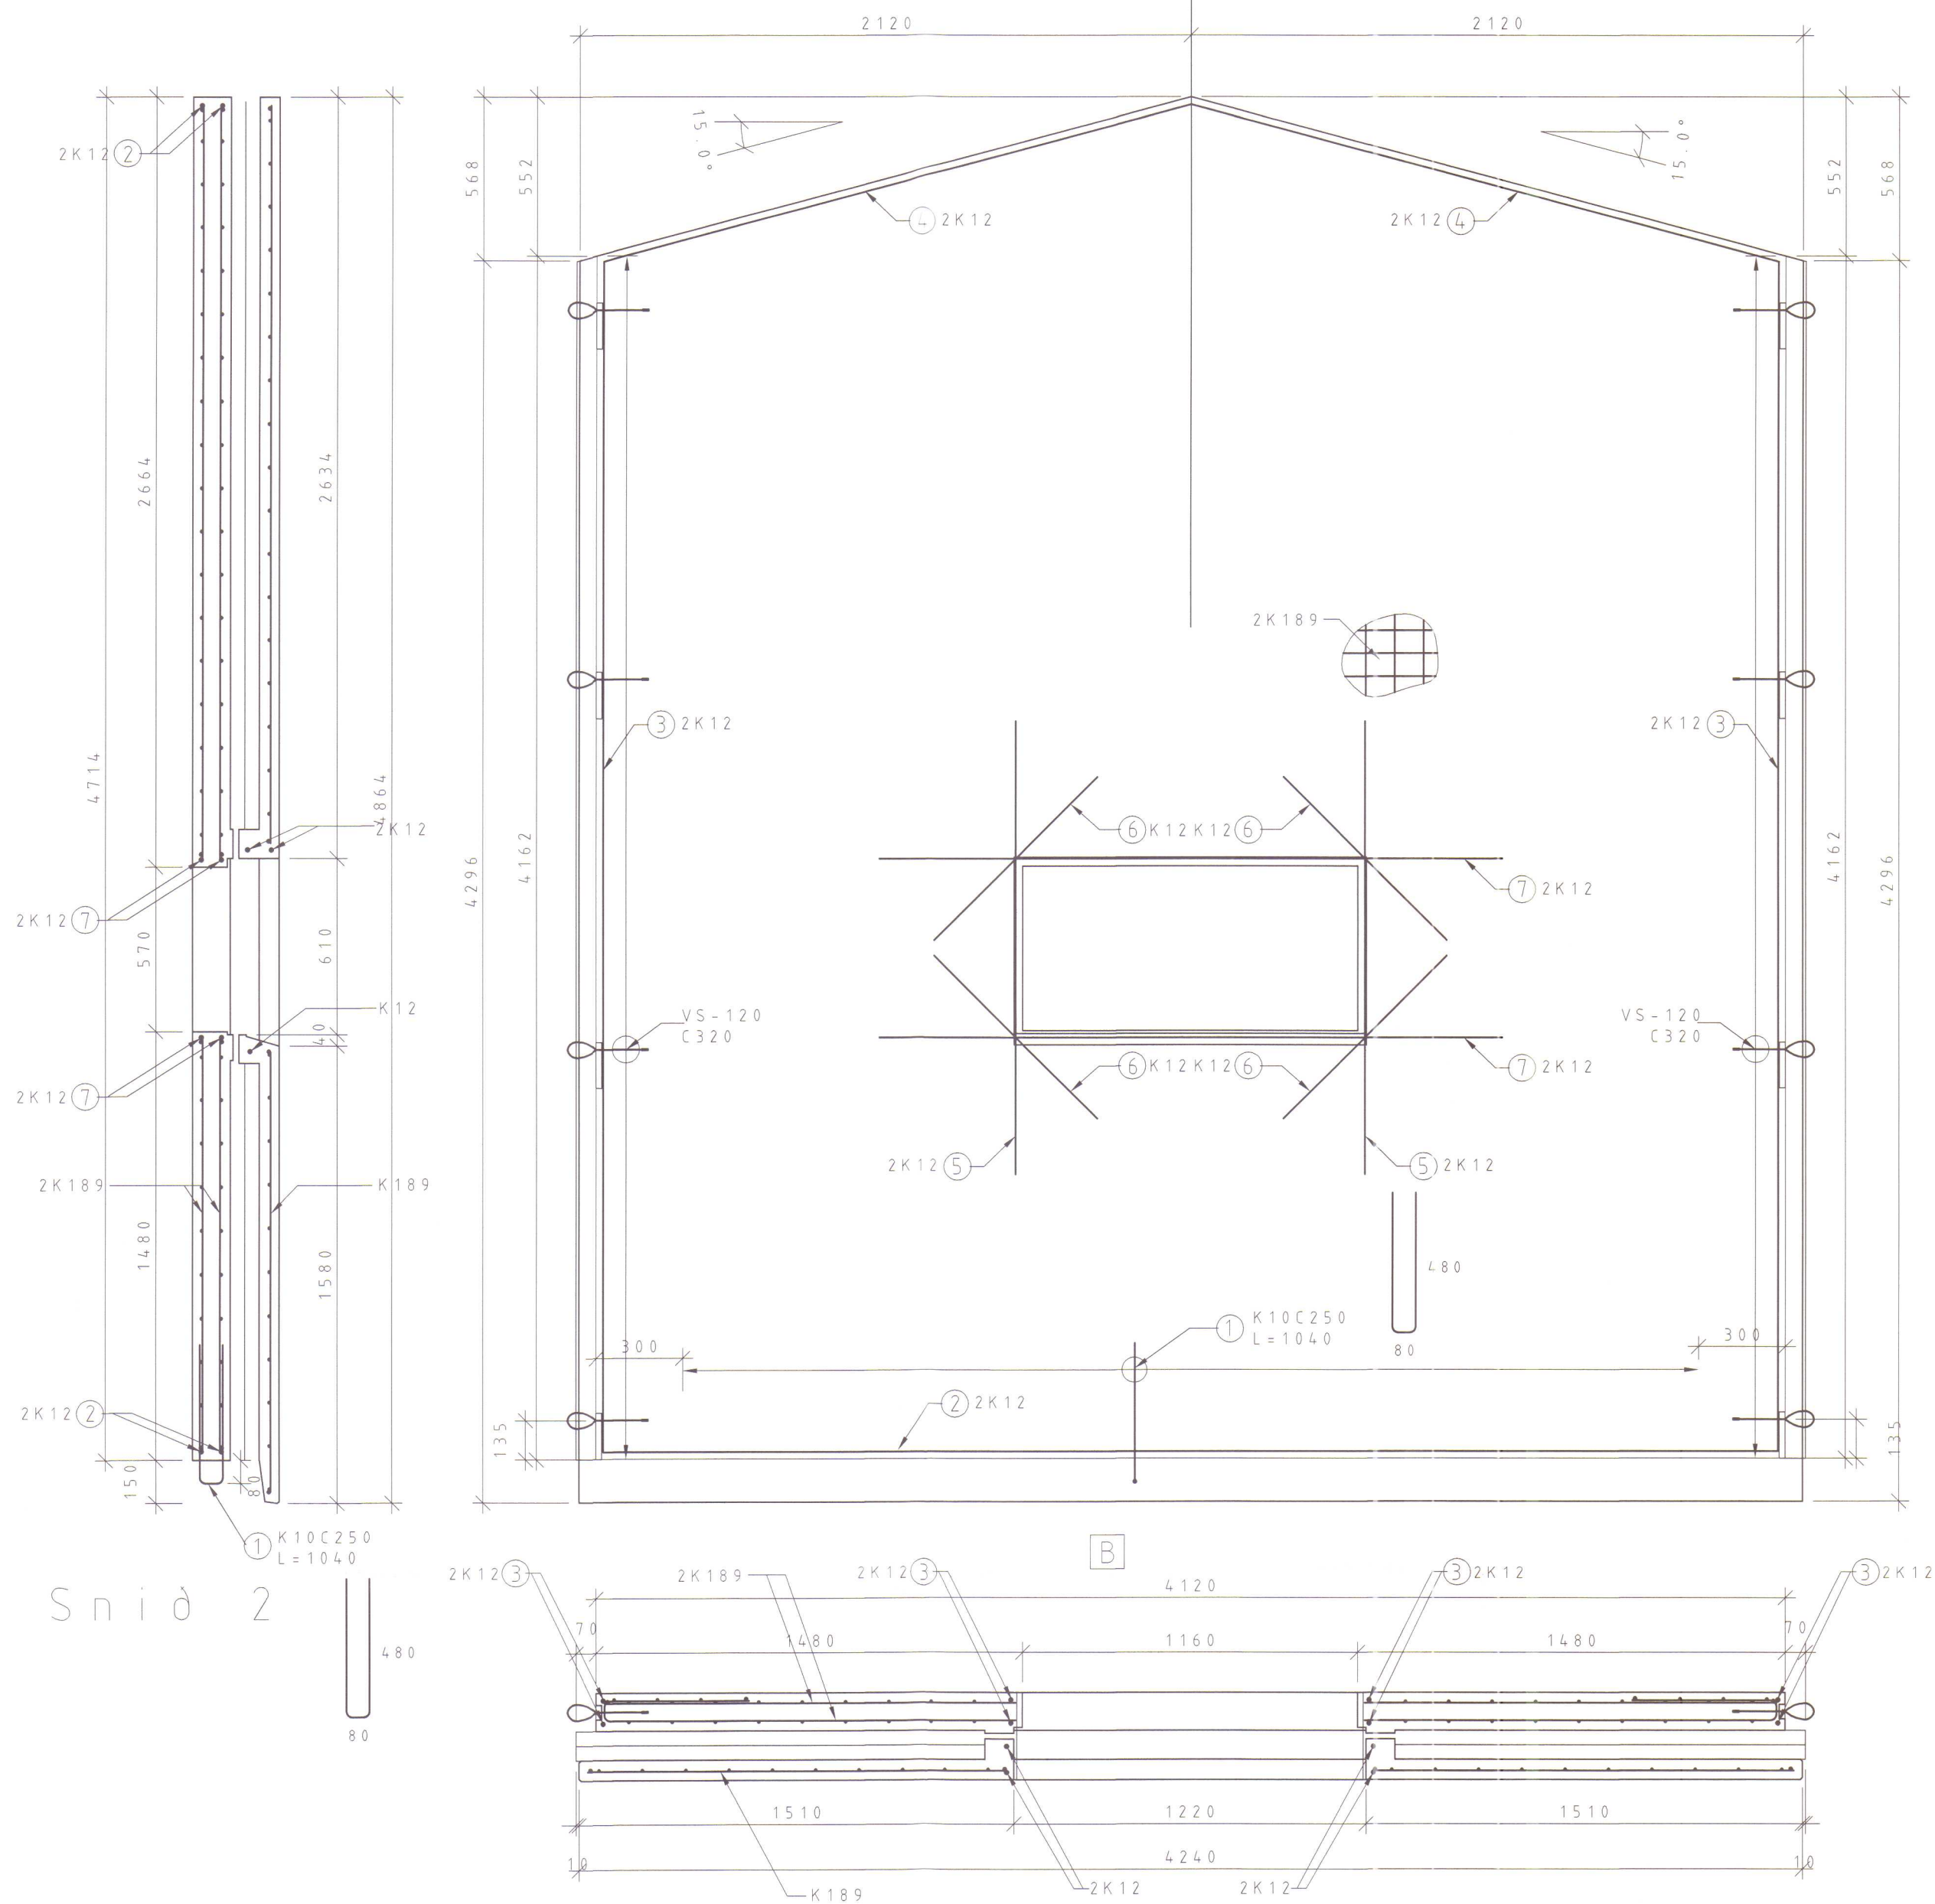

UV-09, Sníð 1

LÉTTHRAUNÐ

TEGUND nr.	ÚTLIT/FORM mm	GERÐ Ø	FJÖLDI stk.	LENGD mm
1	80	K10	14	1040
2	4070	K12	2	4070
3	4100	K12	4	4100
4	2105	K12	4	2105
5	1570	K12	4	1570
6	800	K12	4	800
7	2160	K12	4	2160

Stæpumagn: 3,59 m³
Þyngd: 8,98 tonn


Tilvísun: Heiti teikningar:

X			
8			
7			
6			
5			
4			
3			
2			
1			

Br. Dags. Af Sam. Breyting:

Vignir Jónsson Byggingatæknifræðingur
Skipasundi 47 104-Reykjavík
Sími: 564-0224
e-mail: vignir1@solark.is

Hallartröð 2		
Húnaþing-Vestra		
Hesthús		
Einingateikning		
UV-9		
VERK NR. 020	KYRDI	BL. NR.
TEIKN. NR. 0061	1:20	B11
Hanna V. J.	B. S.	V. J.
Dagur: 14.03.2008	Undirskrift: Vignir Jónsson	
Kr.: 020561-4759	Breyting:	

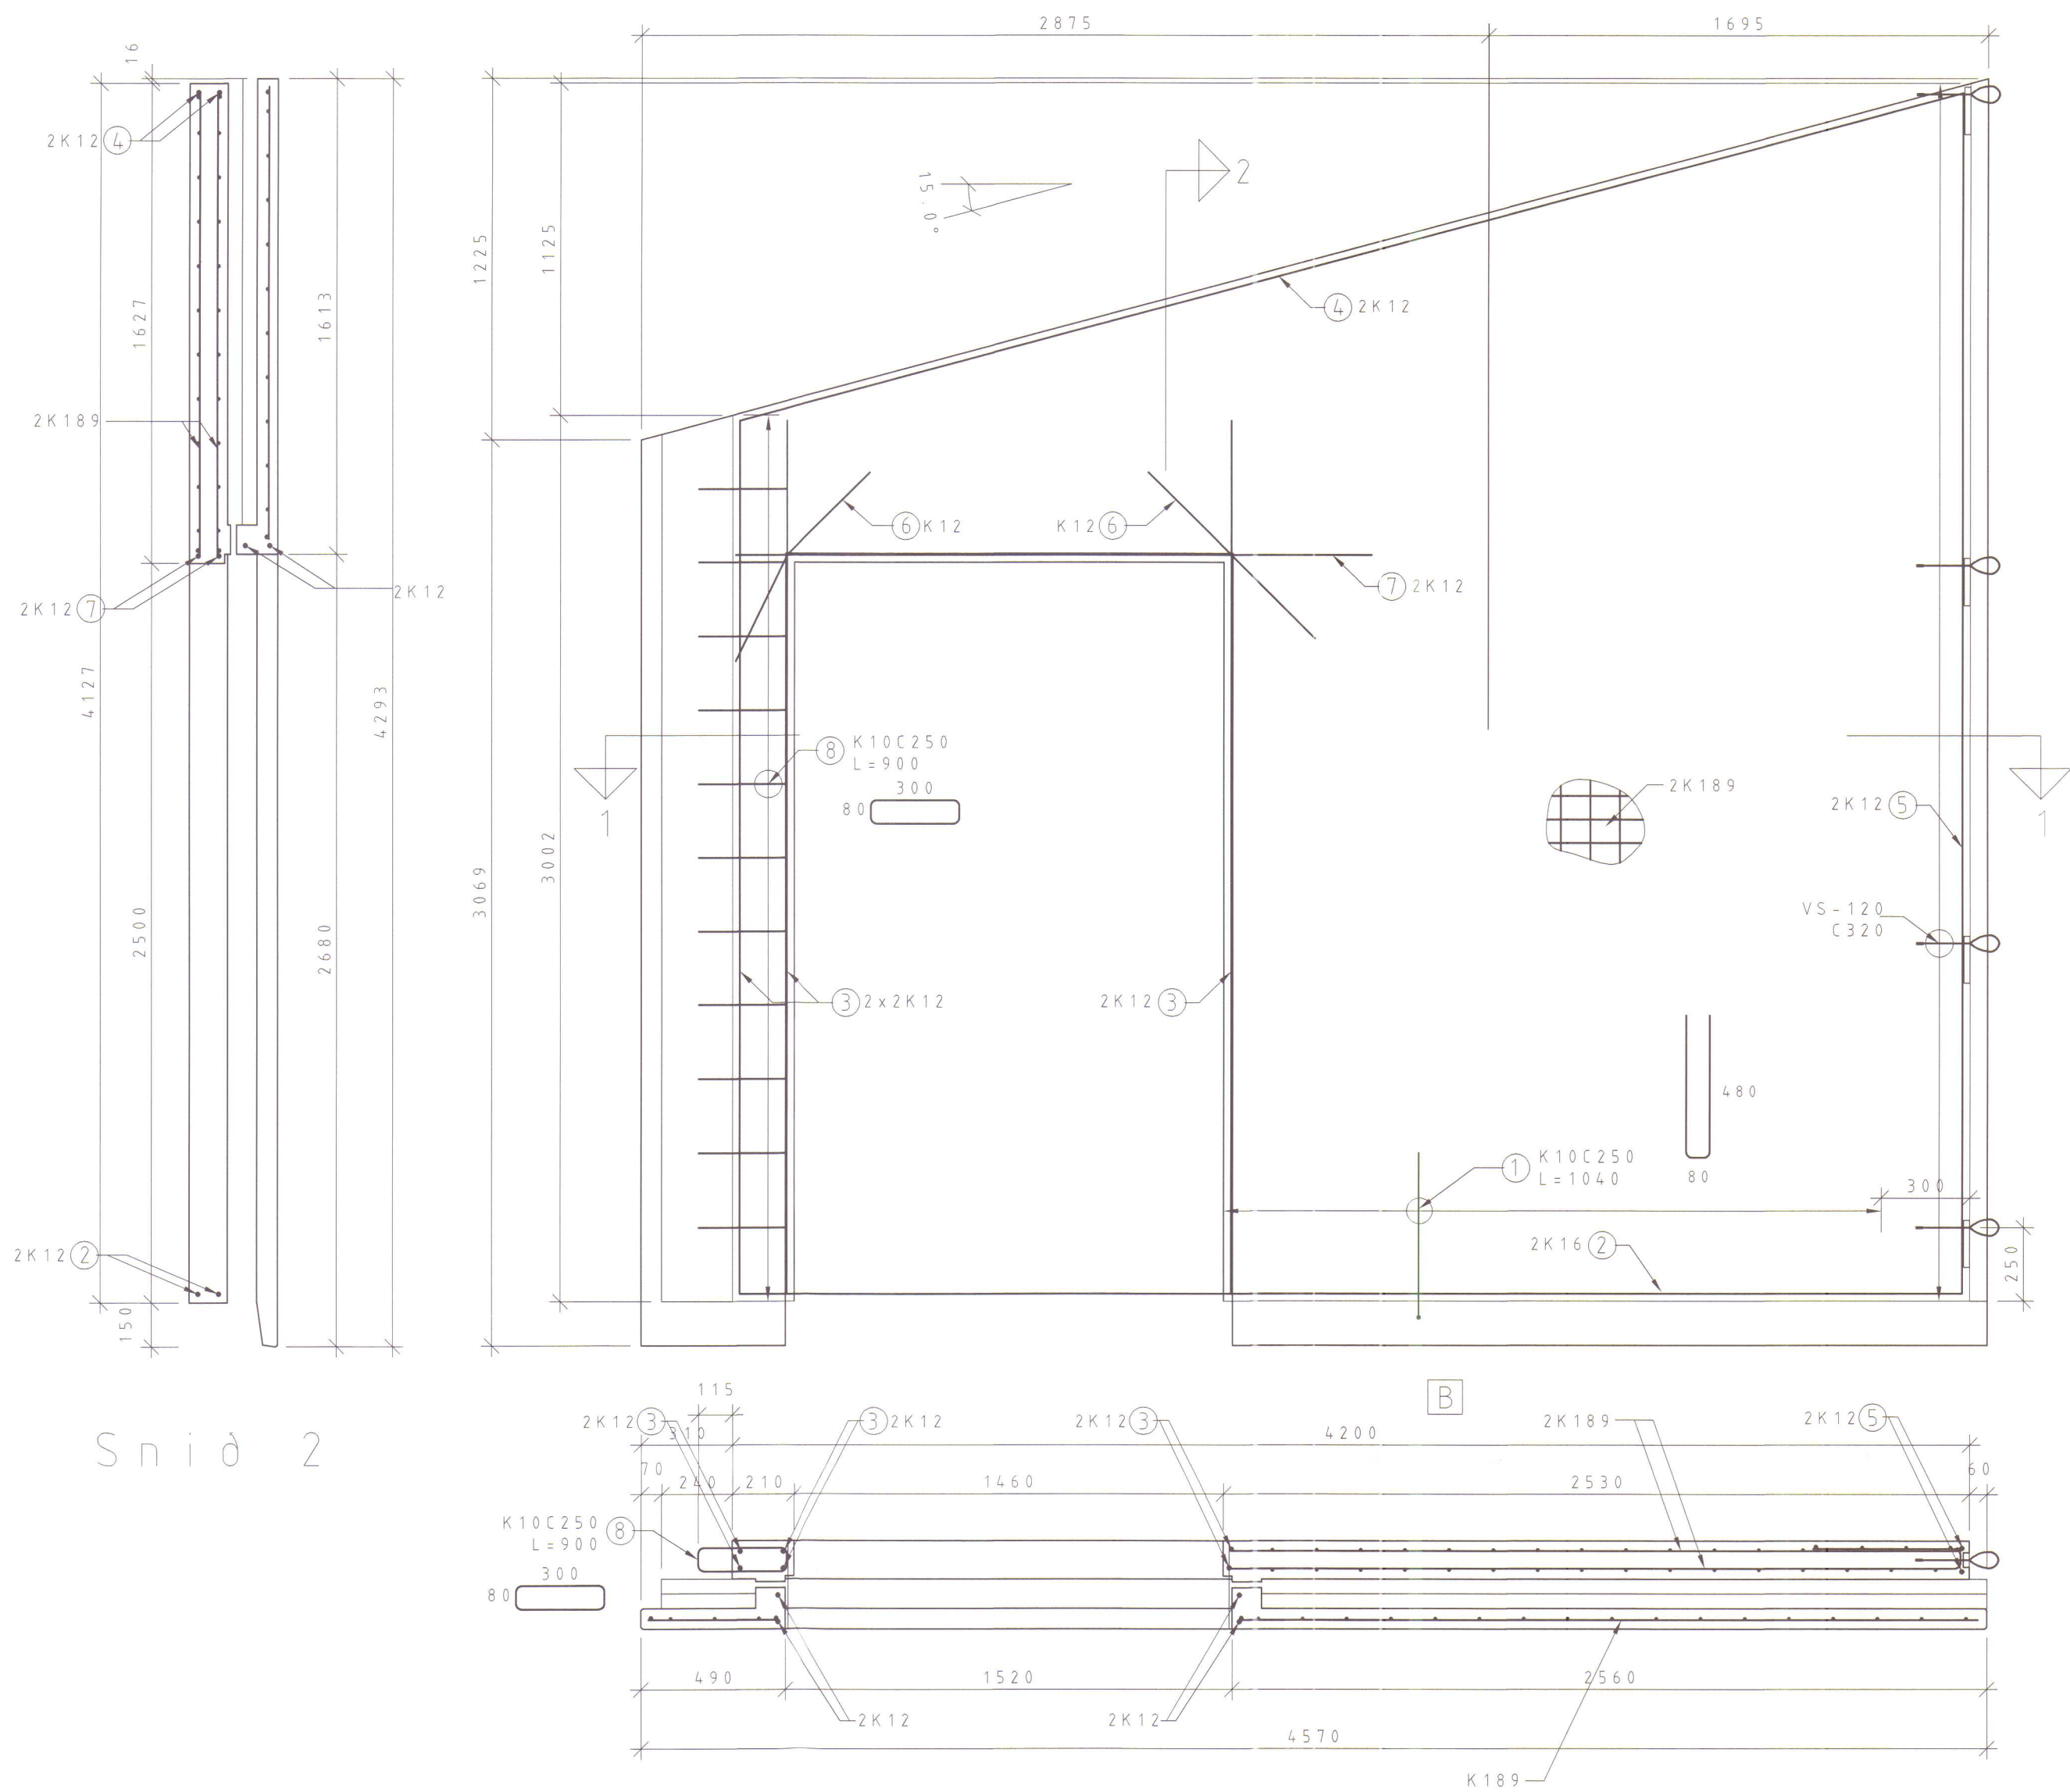

Sníð 2


UV-10, Sníð 1

LÉTTHRAUNAD

TEGUND nr.	ÚTLIT/FORM mm	GERÐ Ø	FJÖLDI stik.	LENGD mm
1	80	K10	14	1040
2	4040	K16	2	4070
3	2960	K12	6	4100
4	4295	K12	2	2105
5	4075	K12	2	1570
6	800	K12	2	800
7	2160	K12	2	2160
8	80	K10	12	900

Steypumagn: 2,36 m³
Þyngd: 5,90 tonn

Tilvísun: Heiti teikningar:			
X			
8			
7			
6			
5			
4			
3			
2			
1			
Br.: Dags. Af. Sam. Breyting:			
Vignir Jónsson Byggingatæknifræðingur Skipasundi 47 104-Reykjavík Sími: 564-0224 e-mail: vignir1@solark.is			
Hallartröð 2 Húnaþing-Vestra Hesthús Einingateikning UV-10			
VERK NR. 020		KVARDI 1:20	BL. NR. B12
TEIKN. NR. 0061			
Mannaf. V. J.		Teikn. B. S.	Teikn. V. J.
Dagset. 14.03.2008		Samb. Vignir Jónsson	
Kf.: 020561-4759		Breyting:	

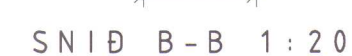


Vignir Jónsson Byggingatæknifræðingur
 Skipasundi 47 104-Reykjavík
 Sími: 564-0224
 e-mail: vignir1@solark.is

Hallarttröð 2
Húnaþing-Vestra

Hesthús
Grunnmynd þaks
Spíð og deili

VERK NR. 020	KVARDI	BL. NR.
TEIKN. NR. 0061	1:50 1:20	B1
HANNA V. J. TEIKN. B. S.	TEIKN. V. J.	UNDERSKRIFT <i>Hanna Jónsdóttir</i>
DAGS 14. 03. 2008	SÖNNYKT V. GNIR JÓNSSON	
KFI. 020561-4759		

[illegible]

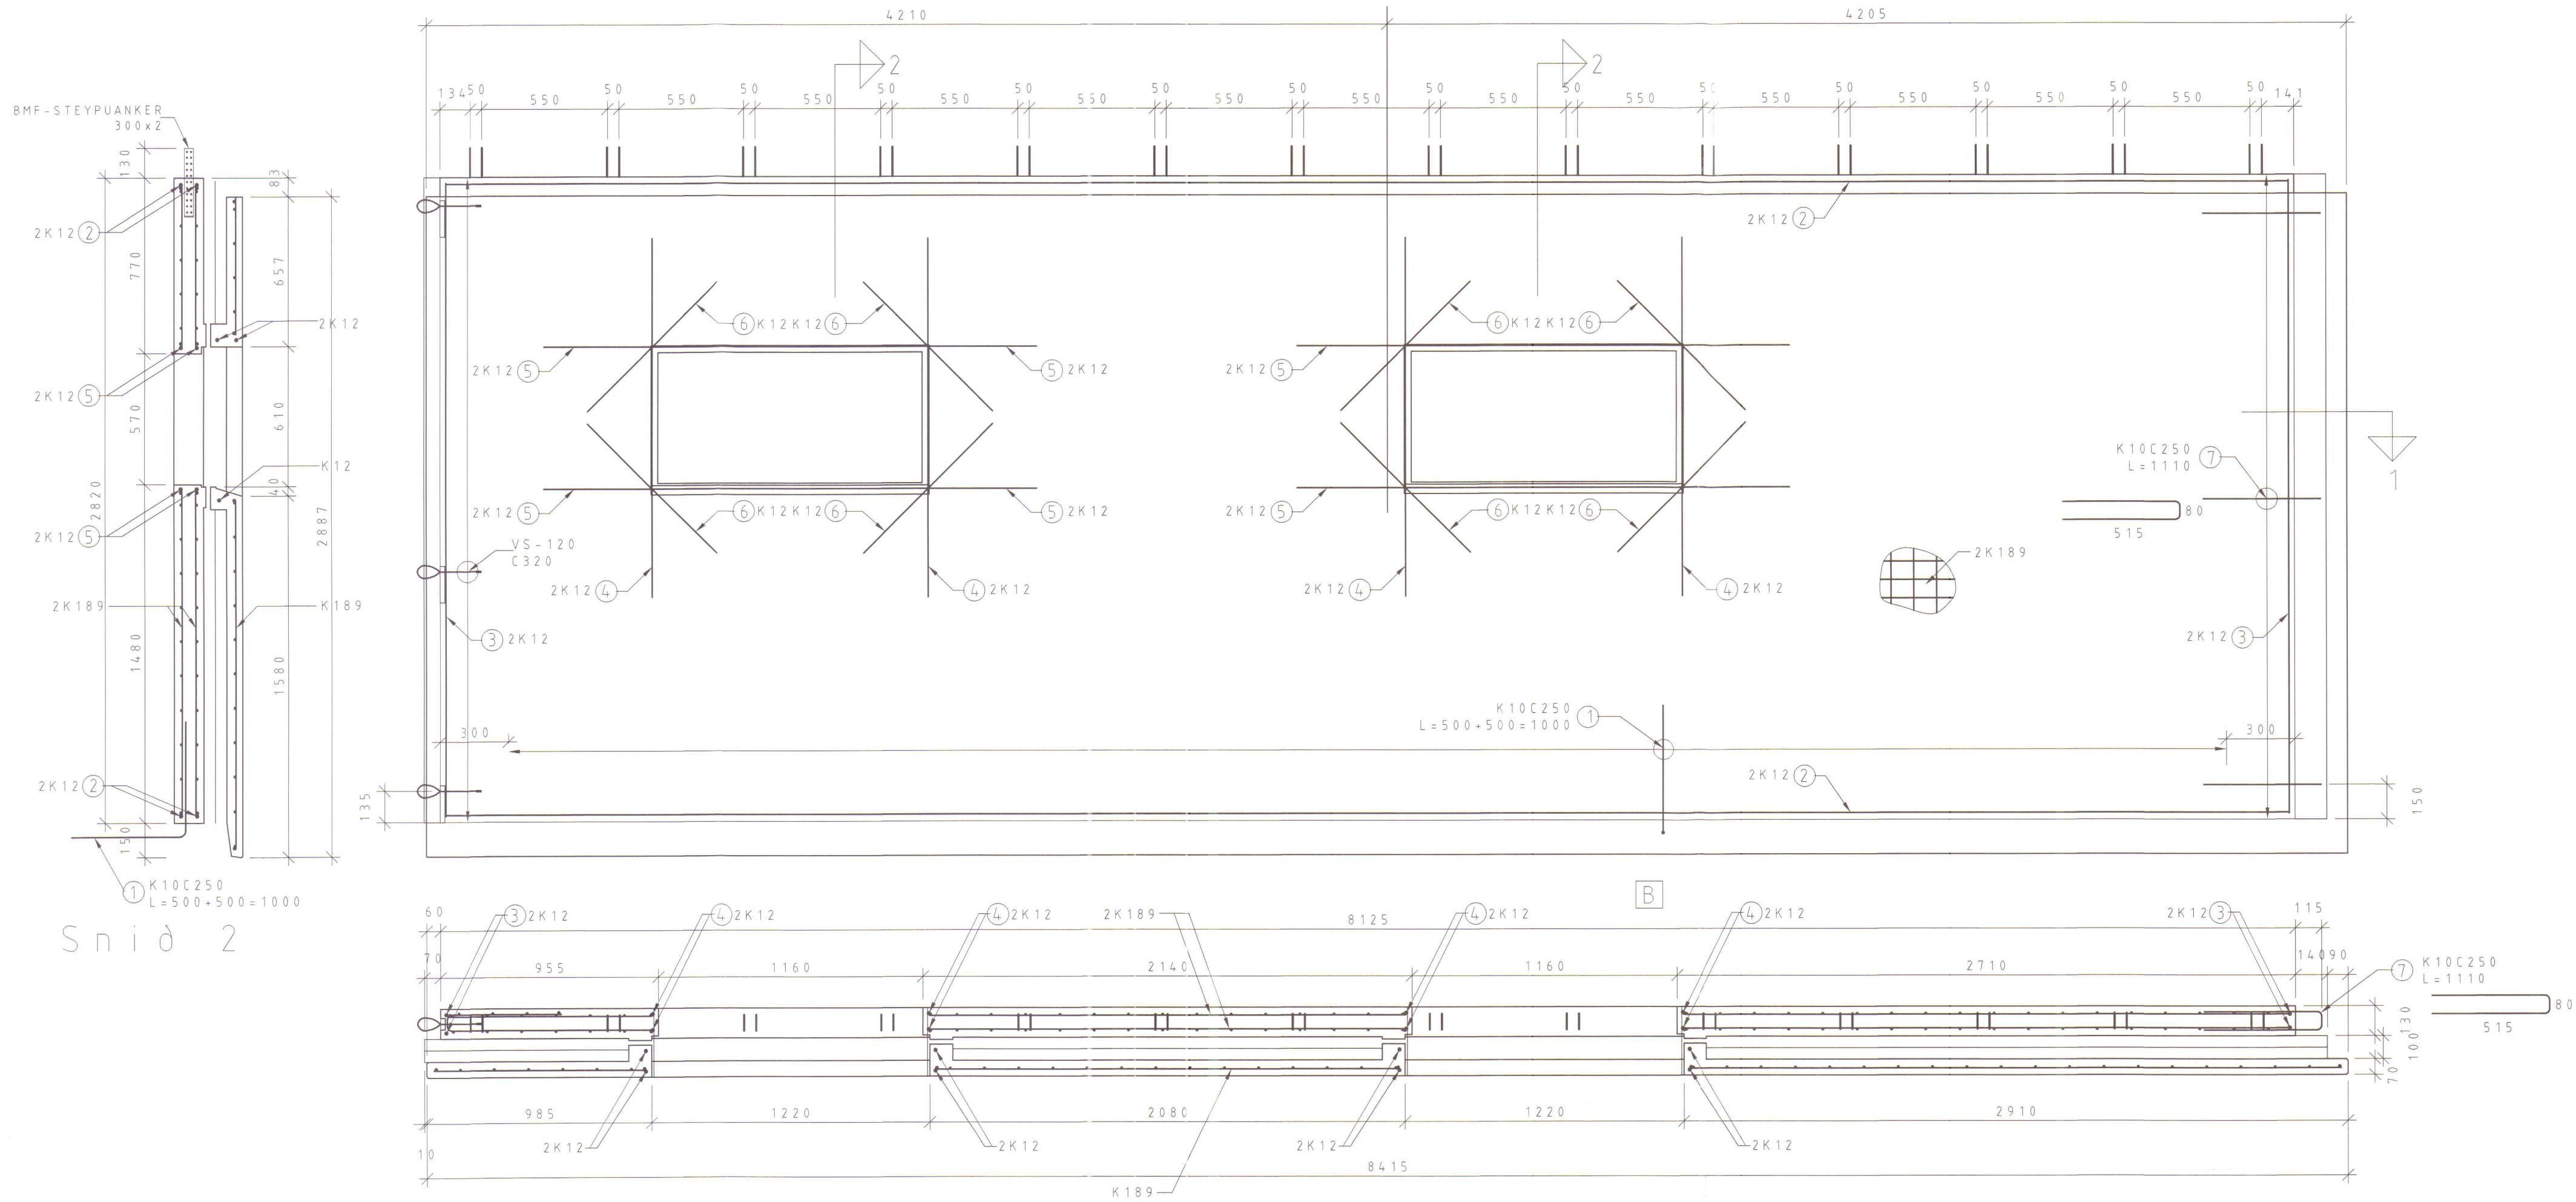

UV-01, Snið 1

LÉTTHRAUNAD

TEGUND nr.	ÚTLIT/FORM mm	GERD Ø	FJÖLDI stk.	LENGD mm.
1	500	K10	30	1000
2	8075	K12	4	8075
3	2770	K12	4	2770
4	1570	K12	8	1570
5	2160	K12	8	2160
6	800	K12	8	800

Steypumagn: 4,39 m³
Byngd: 10,98 tonn

Tilvísun: Heiti teikningar:

X			
8			
7			
6			
5			
4			
3			
2			
1			


Br. Dags. Af. Sam. Breyting:

Vignir Jónsson Byggingatæknifræðingur
Skipasundi 47 104-Reykjavík
Sími: 564-0224
e-mail: vignir1@solark.is

Hallartröð 2
Húnaþing-Vestra

Hesthús
Einingateikning
UV-01

VERK NR. 020	KVARDI 1:20	BL. NR. B4
TEIKN. NR. 0061		
MAÐAÐ V. J. TEIKN. B. S. V. J.	MAÐAÐ V. J. TEIKN. B. S. V. J.	MAÐAÐ V. J. TEIKN. B. S. V. J.
Dag: 14.03.2008	Stað: VIGNIR JONSSON	
Kr.: 020561-4759	Breyting:	

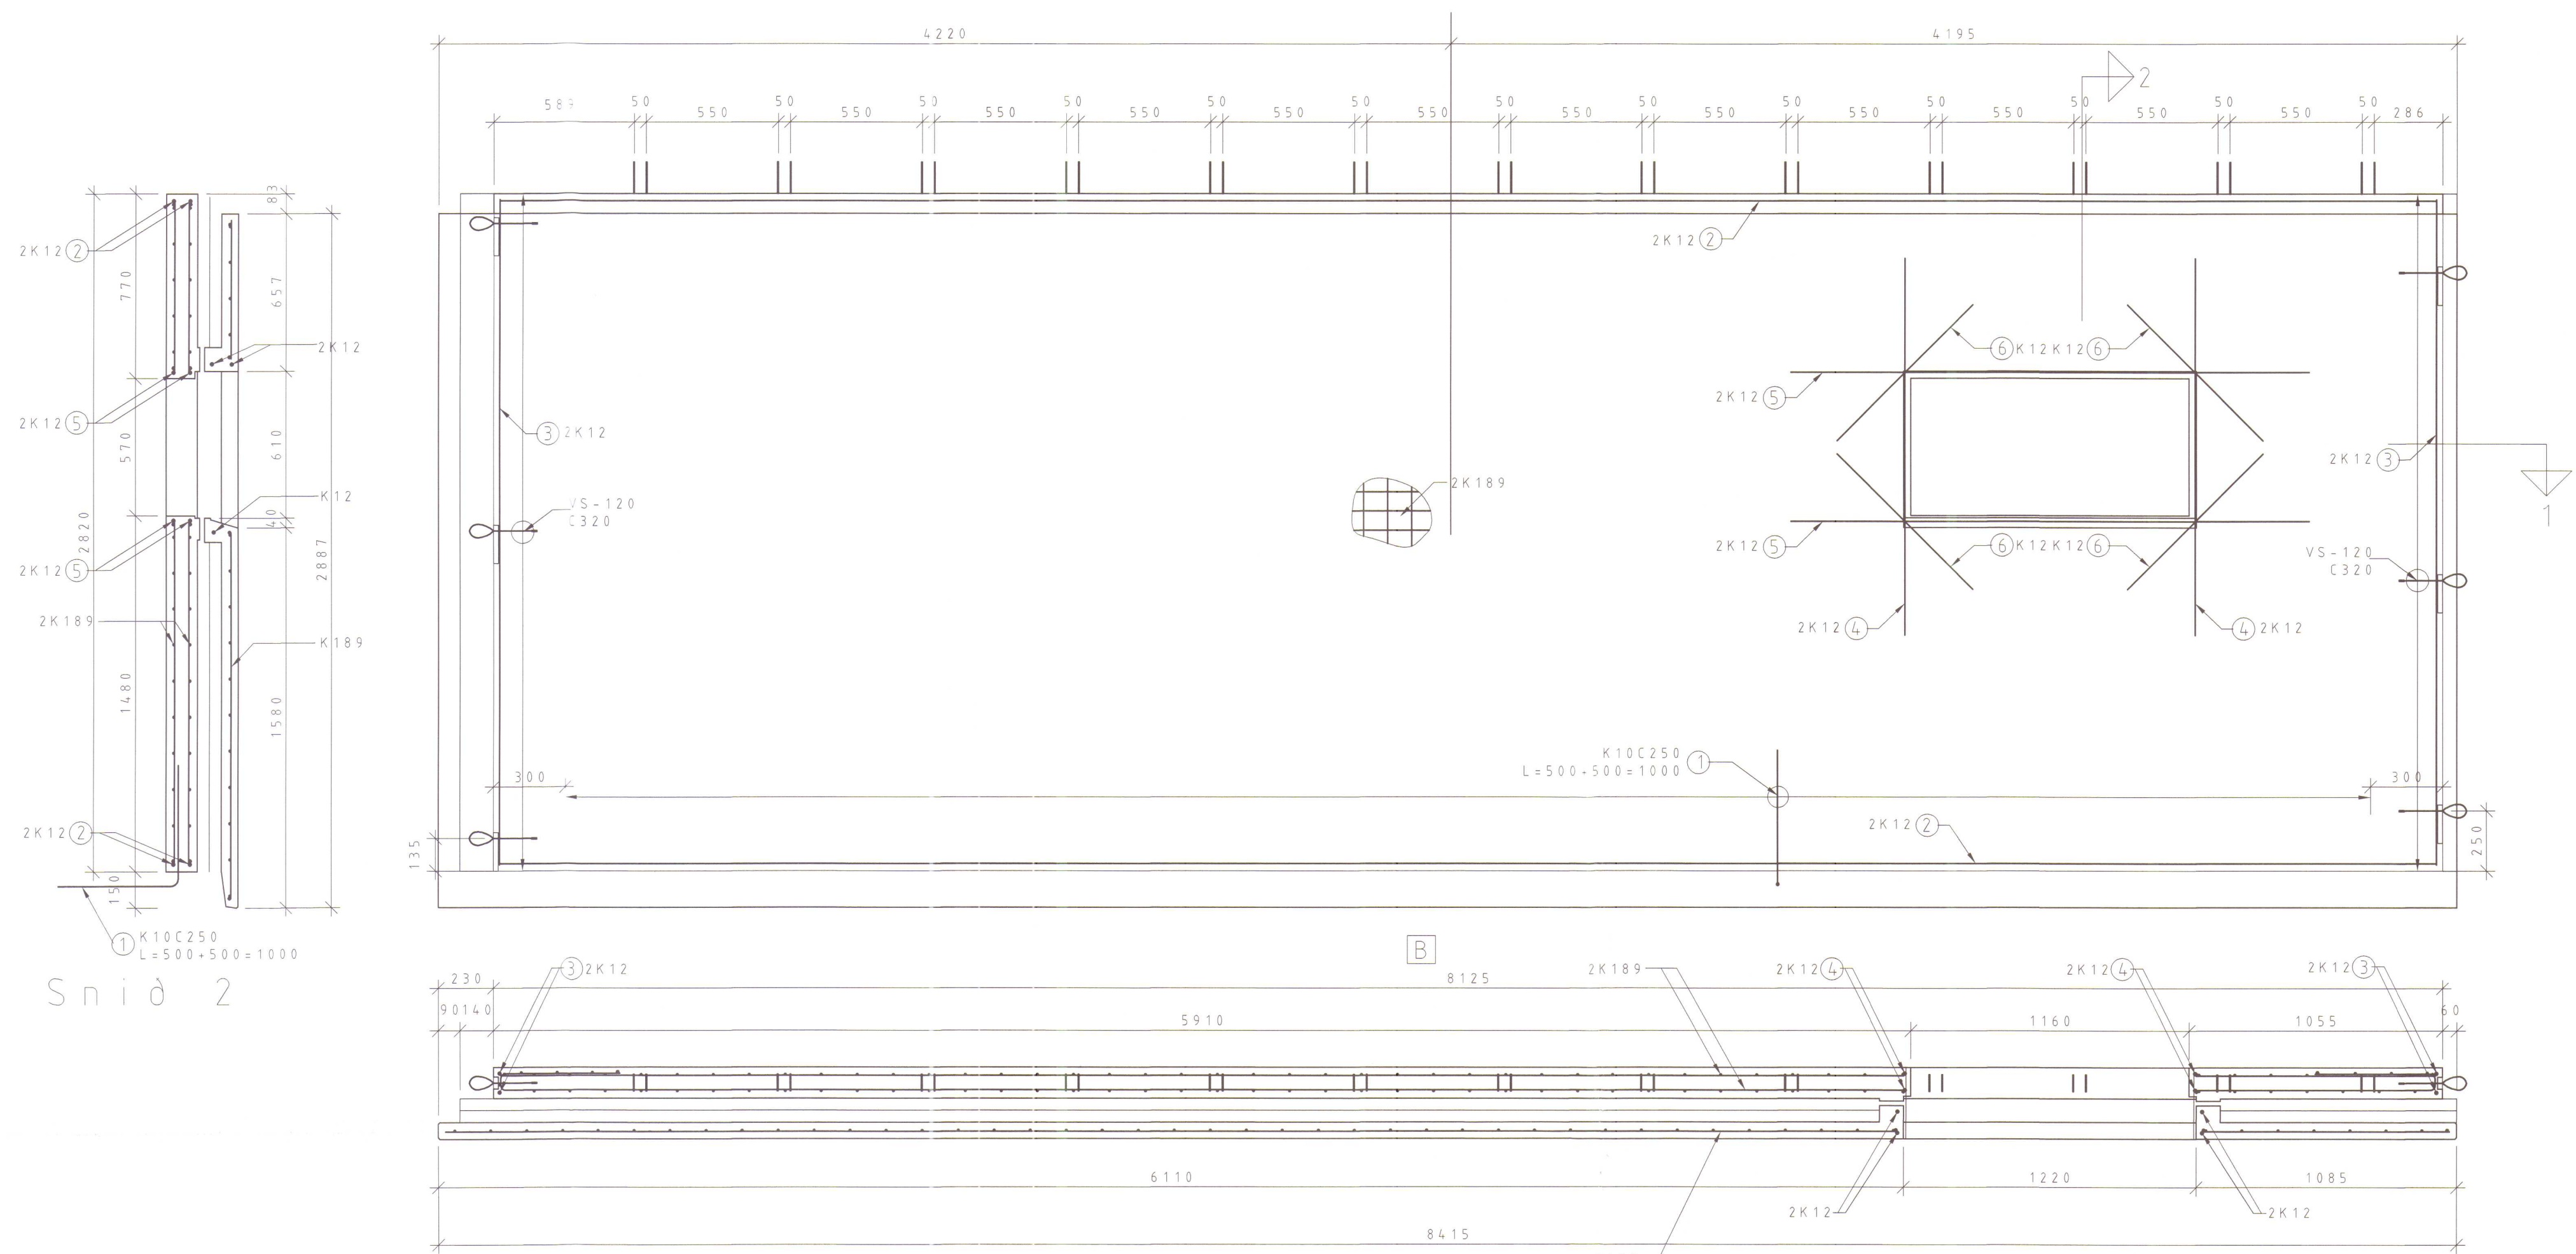

Sníð 2

UV-02, Sníð 1

LÉTTHRAUNAD

TEGUND nr.	ÚTLIT/FORM mm	GERÐ Ø	FJÖLDI stk.	LENGD mm
1	500	K10	30	1000
2	8075	K12	4	8075
3	2770	K12	4	2770
4	1570	K12	4	1570
5	2160	K12	4	2160
6	800	K12	4	800

Steypumagn: 4,52 m³
Þyngd: 11,30 tonn

Tilvísun: Heiti teikningar:

X			
8			
7			
6			
5			
4			
3			
2			
1			

Br.: Dags.: Af.: Sam.: Breyting:

Vignir Jónsson Byggingatæknifræðingur
Skipasundi 47 104-Reykjavík
Sími: 564-0224
e-mail: vignir1@solark.is

Hallartröð 2
Húnaþing-Vestra

Hesthús
Einingateikning
UV-02


VERK NR. 020	KVABÍ	BL. NR. B5
TEIKN. NR. 0061	1:20	
DRÖG V. J.	TEIKN. B. S.	DRÖG V. J.
DAGS. 14.03.2008	DRÖG V. J.	DRÖG V. J.
KR. 020561-4759	DRÖG V. J.	DRÖG V. J.

Snid 2

LÉTTHRAUNAE




TEGUND nr.	ÚTLIT/FORM mm	GERÐ Ø	FJOLDI stkh	LENGD mm
1		K10	1	1000
2		K12	2	500
3		K12	2	3090
4		K12	2	515
5		K12	2	2955
6		K10	2	3020
7		K10	11	1300
8		K10	2	1560

Steypumagn: 0,44 m³
Þyngd: 1,10 tonn

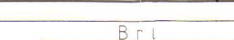TEGUND nr	ÚTLÍ/FORM mm	GERÐ Ø	FJÖLDI stk	LENGD mm
1	 500	K10	9	1000
2	 2795	K12	2	2775
3	 4640	K12	2	4640
4	 5790	K12	2	5790
5	 329	K12	2	320
6	 800	K12	1	800
7	 3295	K12	2	3295
8	 3750	K12	2	3750
9	 800 Brl	K10	16	Brl
10	 800 805	K10	4	1090

Steypumagn: 2,90 m³
Þyngd: 7,25 tonn

[illegible]

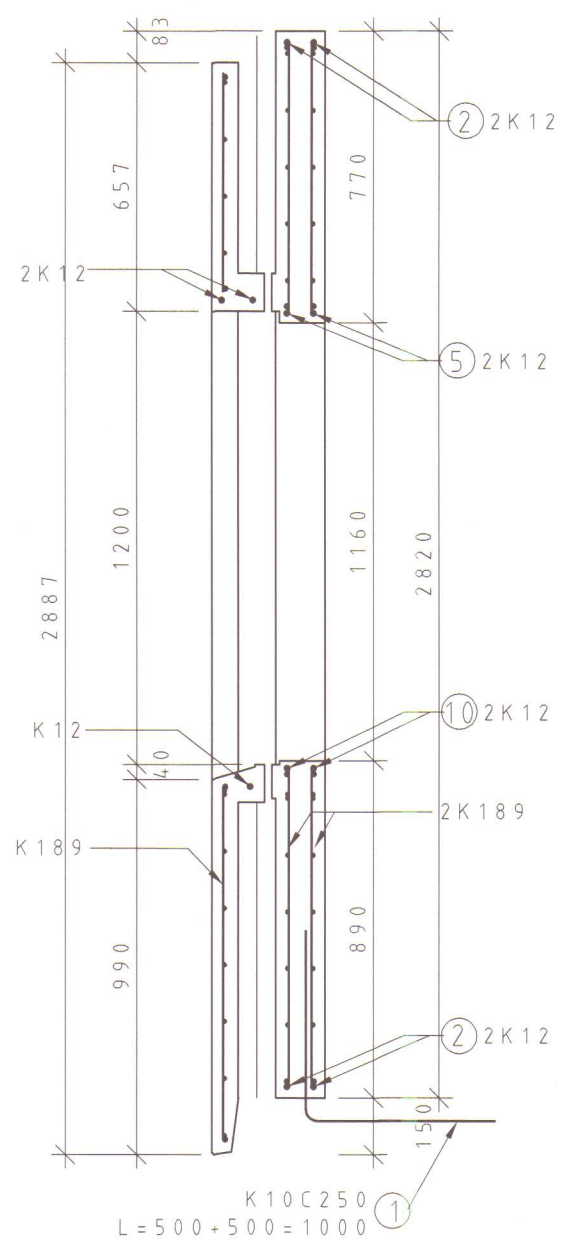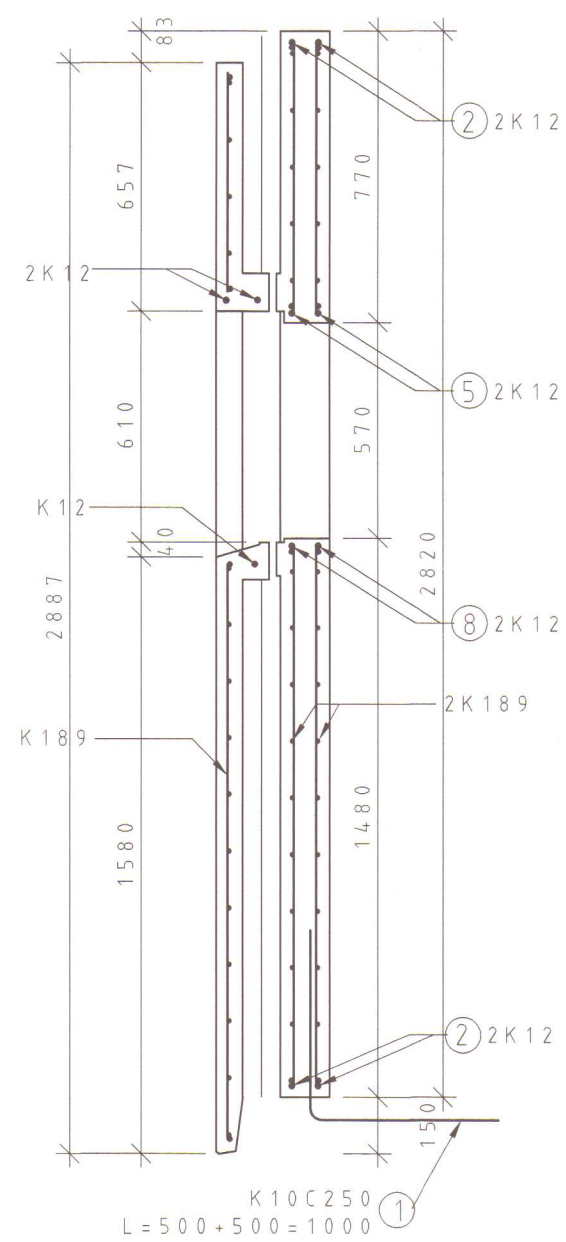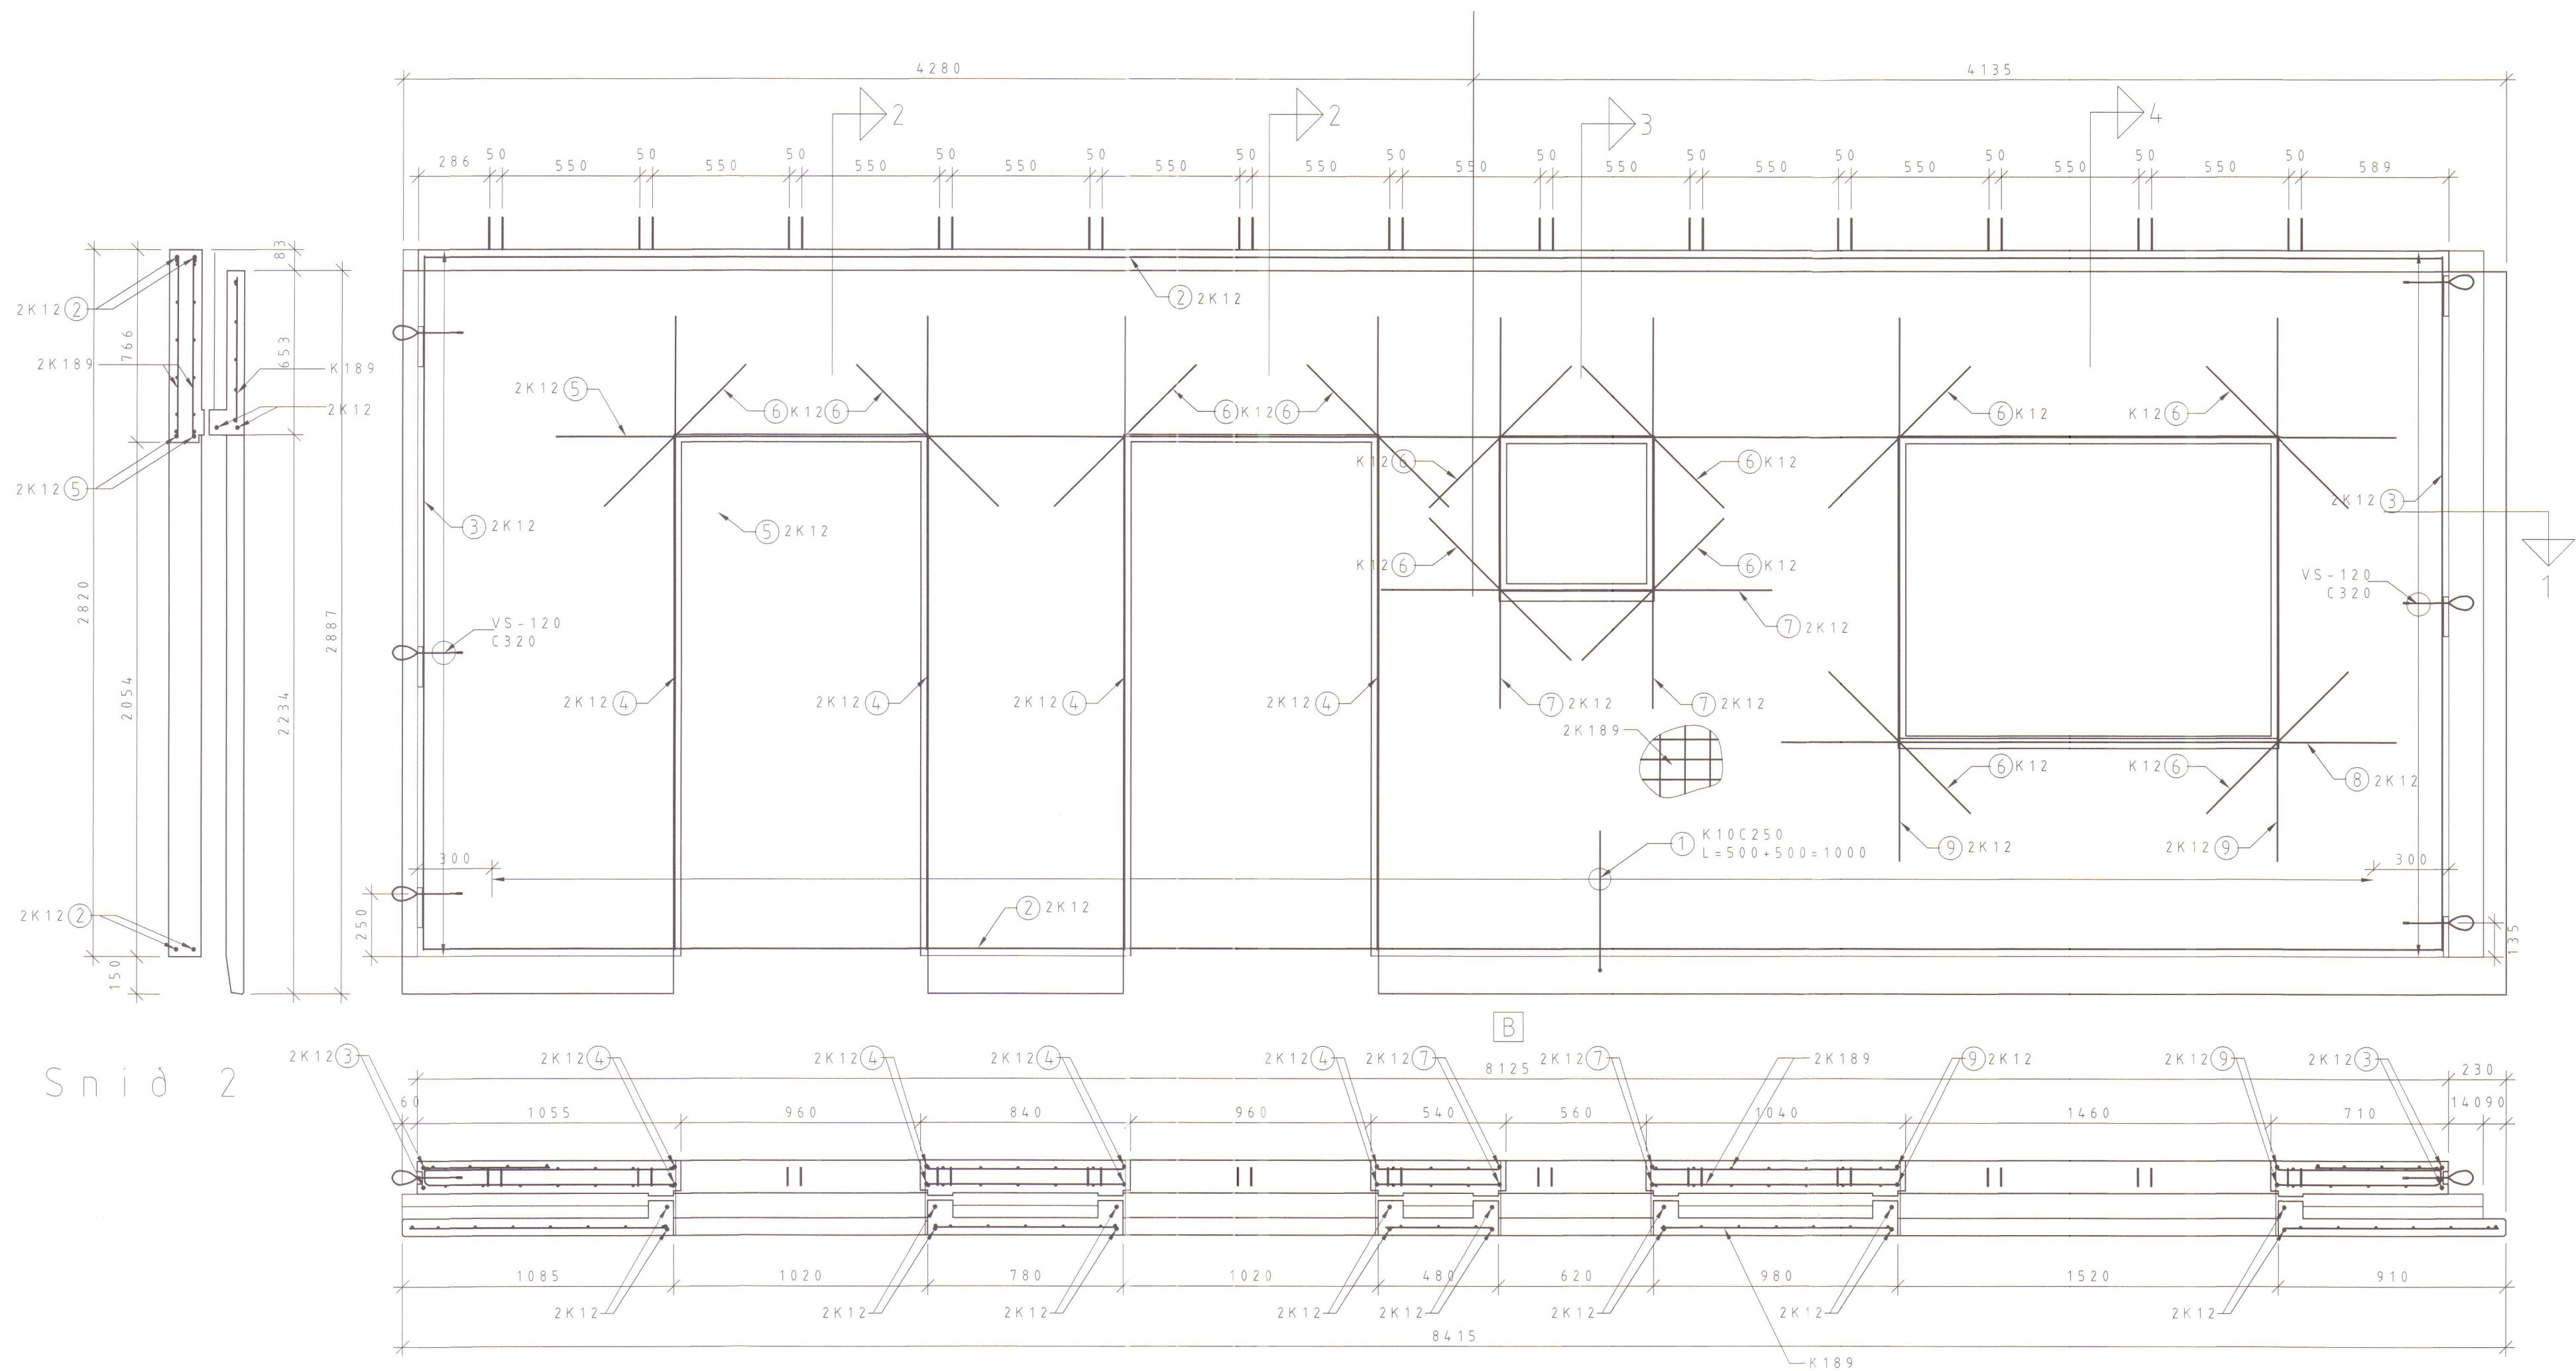

Snid 2

Snid 3

Snid 4

UV-06, Snid 1

LÉTTHRAUNAD

TEGUND nr.	ÚTLIT/FORM mm	GERÐ Ø	FJÖLDI stk	LENGD mm
1	500	K10	22	1000
2	8075	K12	4	8075
3	2770	K12	4	2770
4	2530	K12	8	2530
5	7360	K12	2	7360
6	800	K12	12	800
7	1560	K12	6	1560
8	2460	K12	2	2460
9	2170	K12	4	2170

Stæypumagn: 3,41 m³

Þyngd: 8,53 tonn

Tilvísun: Heiti teikningar:

X				
8				
7				
6				
5				
4				
3				
2				
1				
Br.	Dags.	Af.	Sam.	Breyting:

Vignir Jónsson Byggingatæknifræðingur
Skipasundi 47 104-Reykjavík
Sími: 564-0224
e-mail: vignir1@solark.is

Hallartröð 2
Húnaþing-Vestra

Hesthús
Einingateikning
UV-6

VERK NR.	020	KVARDI	1:20	BL. NR.	B7
TEIKN. NR.	0061	TEIKN. V. J.	TEIKN. B. S.	TEIKN. V. J.	TEIKN. B. S.
Dags.	12.12.2007	Skýrskt.	VIGNIR JÓNSSON	Breyting:	
Kr.	020561-4759				