

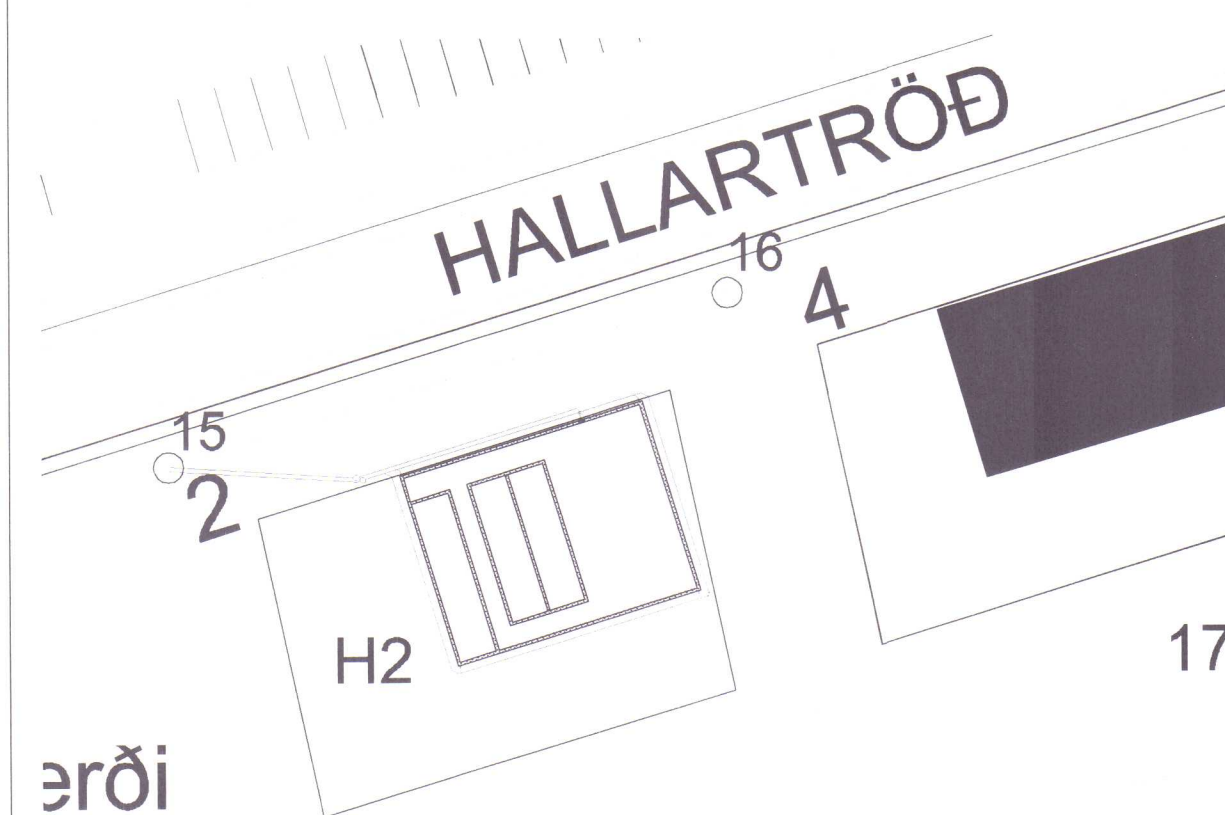


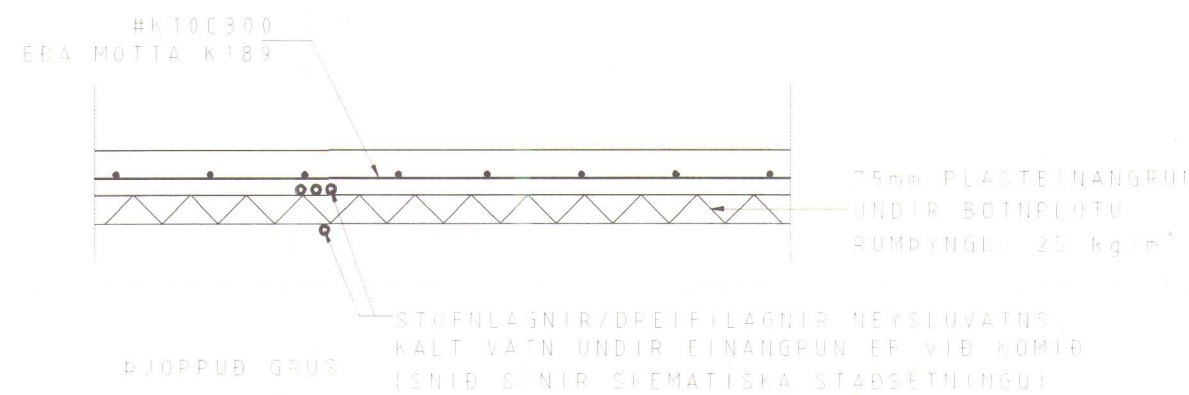

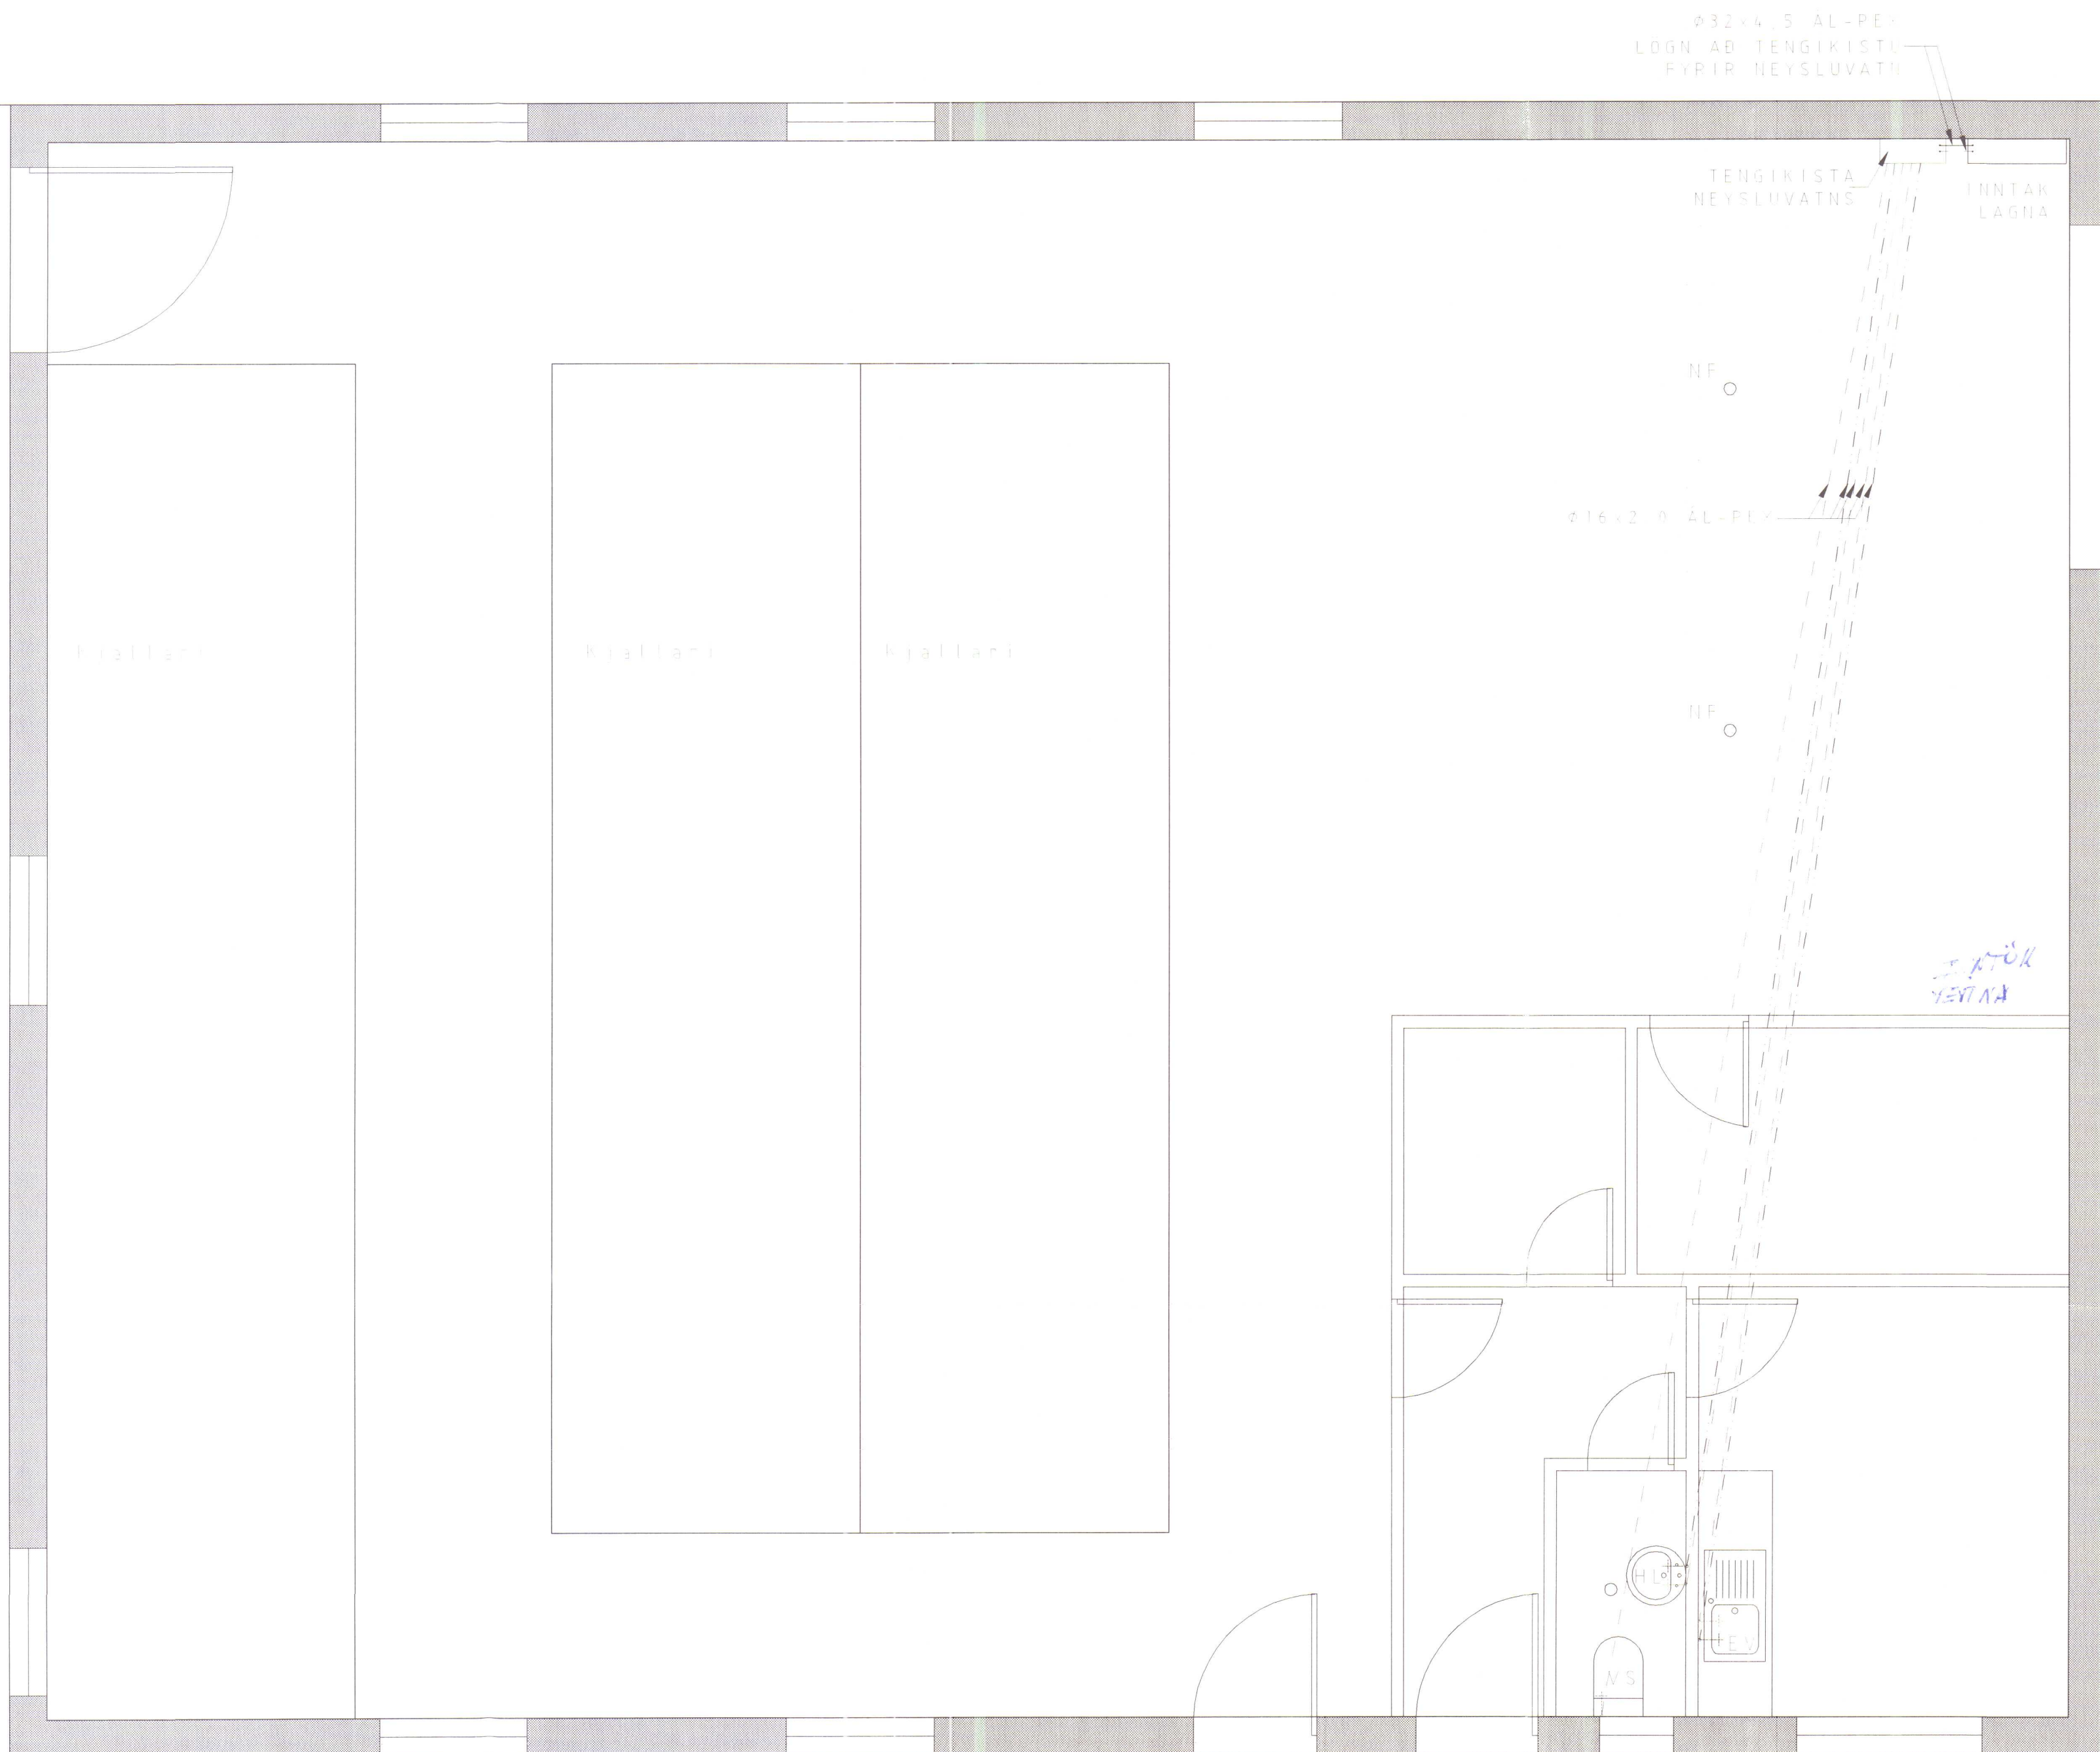

ALHENNIT SNIB I BOTNPLOTU I 20

GRUNNMYND NEYSLUVATNS 1:50

SKÝRINGAR

NEYSLUVATNSLOSI

NEYSLUVATNSLOSI (FRÁ GRIND AD TENGIRISTU OG MILLI TENGIRISTA I) ERU AF
VERÐINGU AL-PEX SAMKV. (DIN TENGIRISTU LEGGIÐ I FODURRÖRUM AF VIBURKENÐRI) GERÐ
NEYSLUVATNSLAGNA A FRÁ TENGIRISTU AD TÆKJUM I ERU RÖR I RÖR LAGNIR
RÖR OG AL-PEX AF VIBURKENÐRI GERÐ. SJA STÆRÐIR A GRUNNMYND NEYSLUVATNSLAGNA
FODURRÖR OG AF VIBURKENÐRI GERÐ
VATNSRÖR SPULU VÖLA 70°C SAMFELT VIB THP VIBURRÝSTING
TENGIRISTU OG AFZINNUNAR TÖNU MESSING

ALLT ERNI OG PR-ÞAGUR SE SAMKV. IOT 67 OG GILDANDI REGLIGERBUM
ALLT ERNI SE MOTTÁ (HAFI LAGNAÐIN SVOTTUNI)

Tilvísun: Heiti teikningar:

X				
8				
7				
6				
5				
4				
3				
2				
1				

Br. Dags. Af. Sam. Breyting:

Vignir Jónsson Byggingatæknifræðingur
Skipasundi 47 104-Reykjavík
Sími: 564-0224
e-mail: vignir1@solark.is

Hallartröð 2
Húnaþing-Vestra
Hesthús
Grunnmynd neysluvatnslagna

VERK NR 020	KVARDI	BL NR
TEIKN NR 0061	1:50	P3
Handv. J. Teikn. B. S. Teikn. V. J. Undirskriftir		
Page 06 11 2007	Handv. Vignir Jónsson	
020561-4759	Breyting	

