
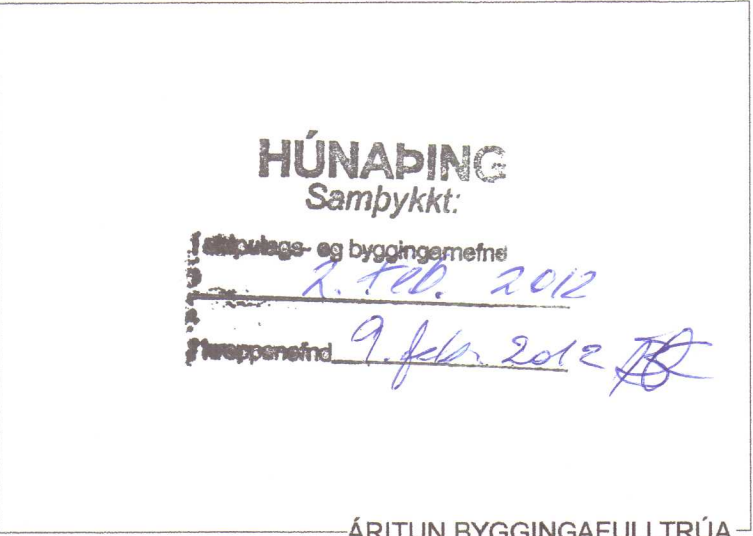
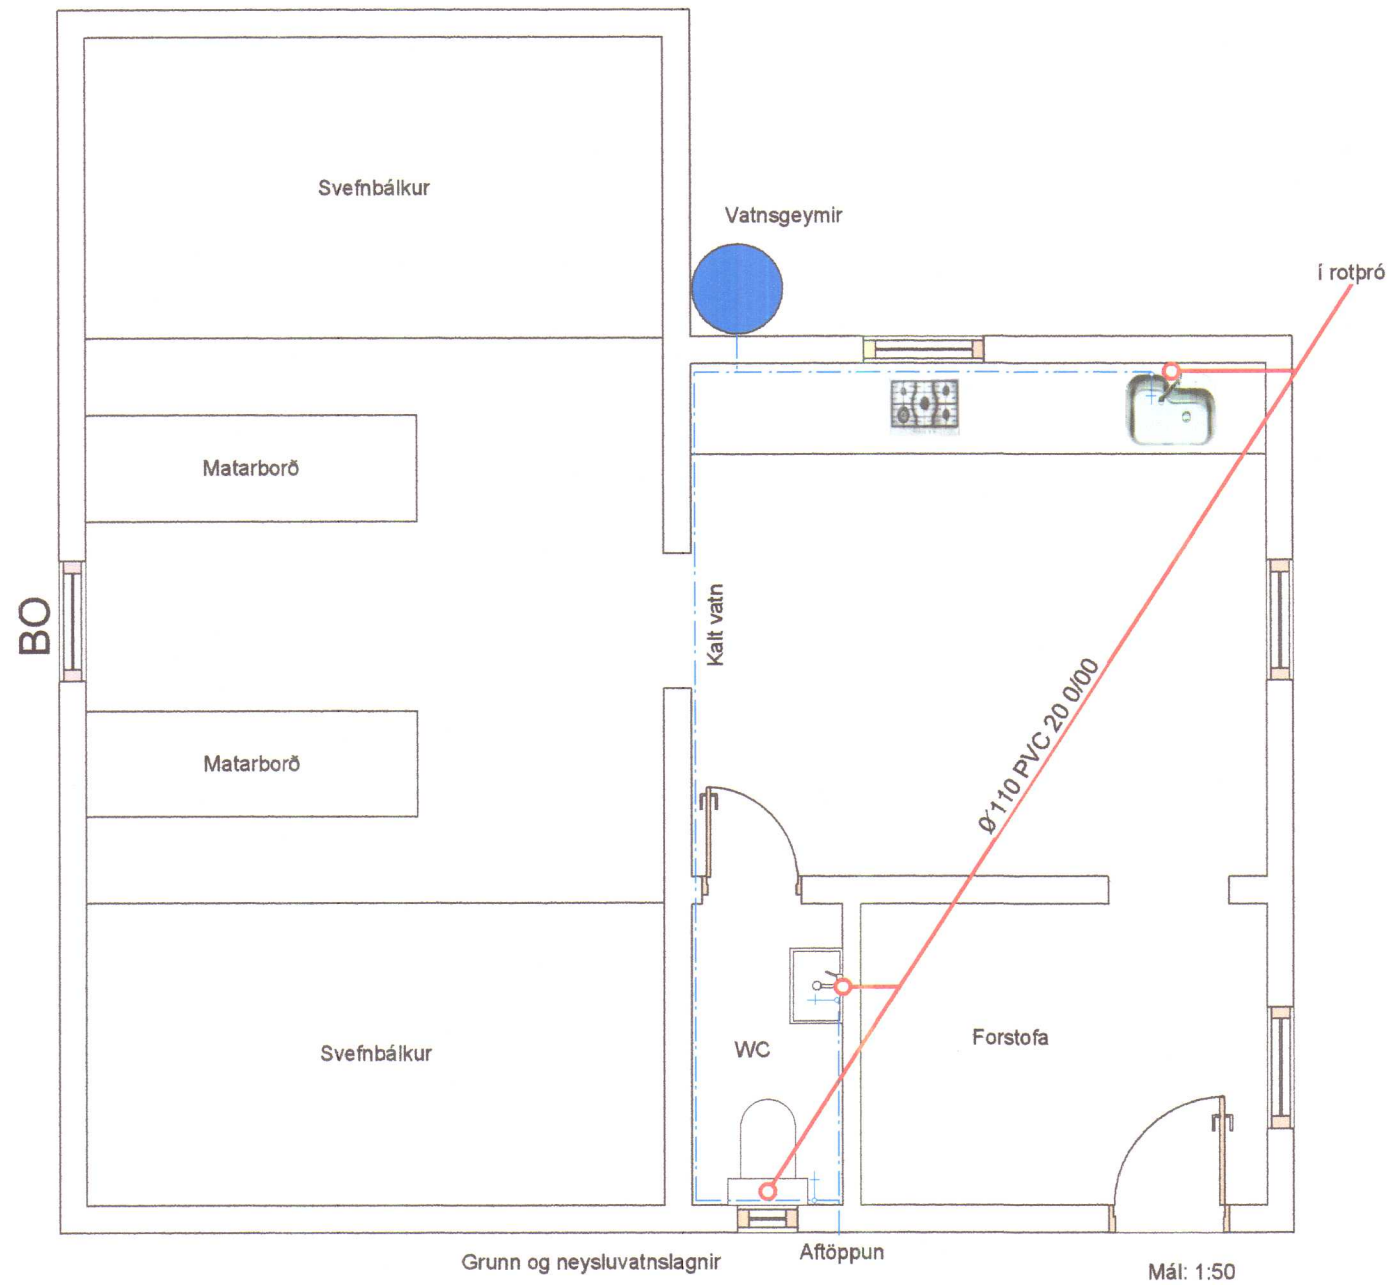
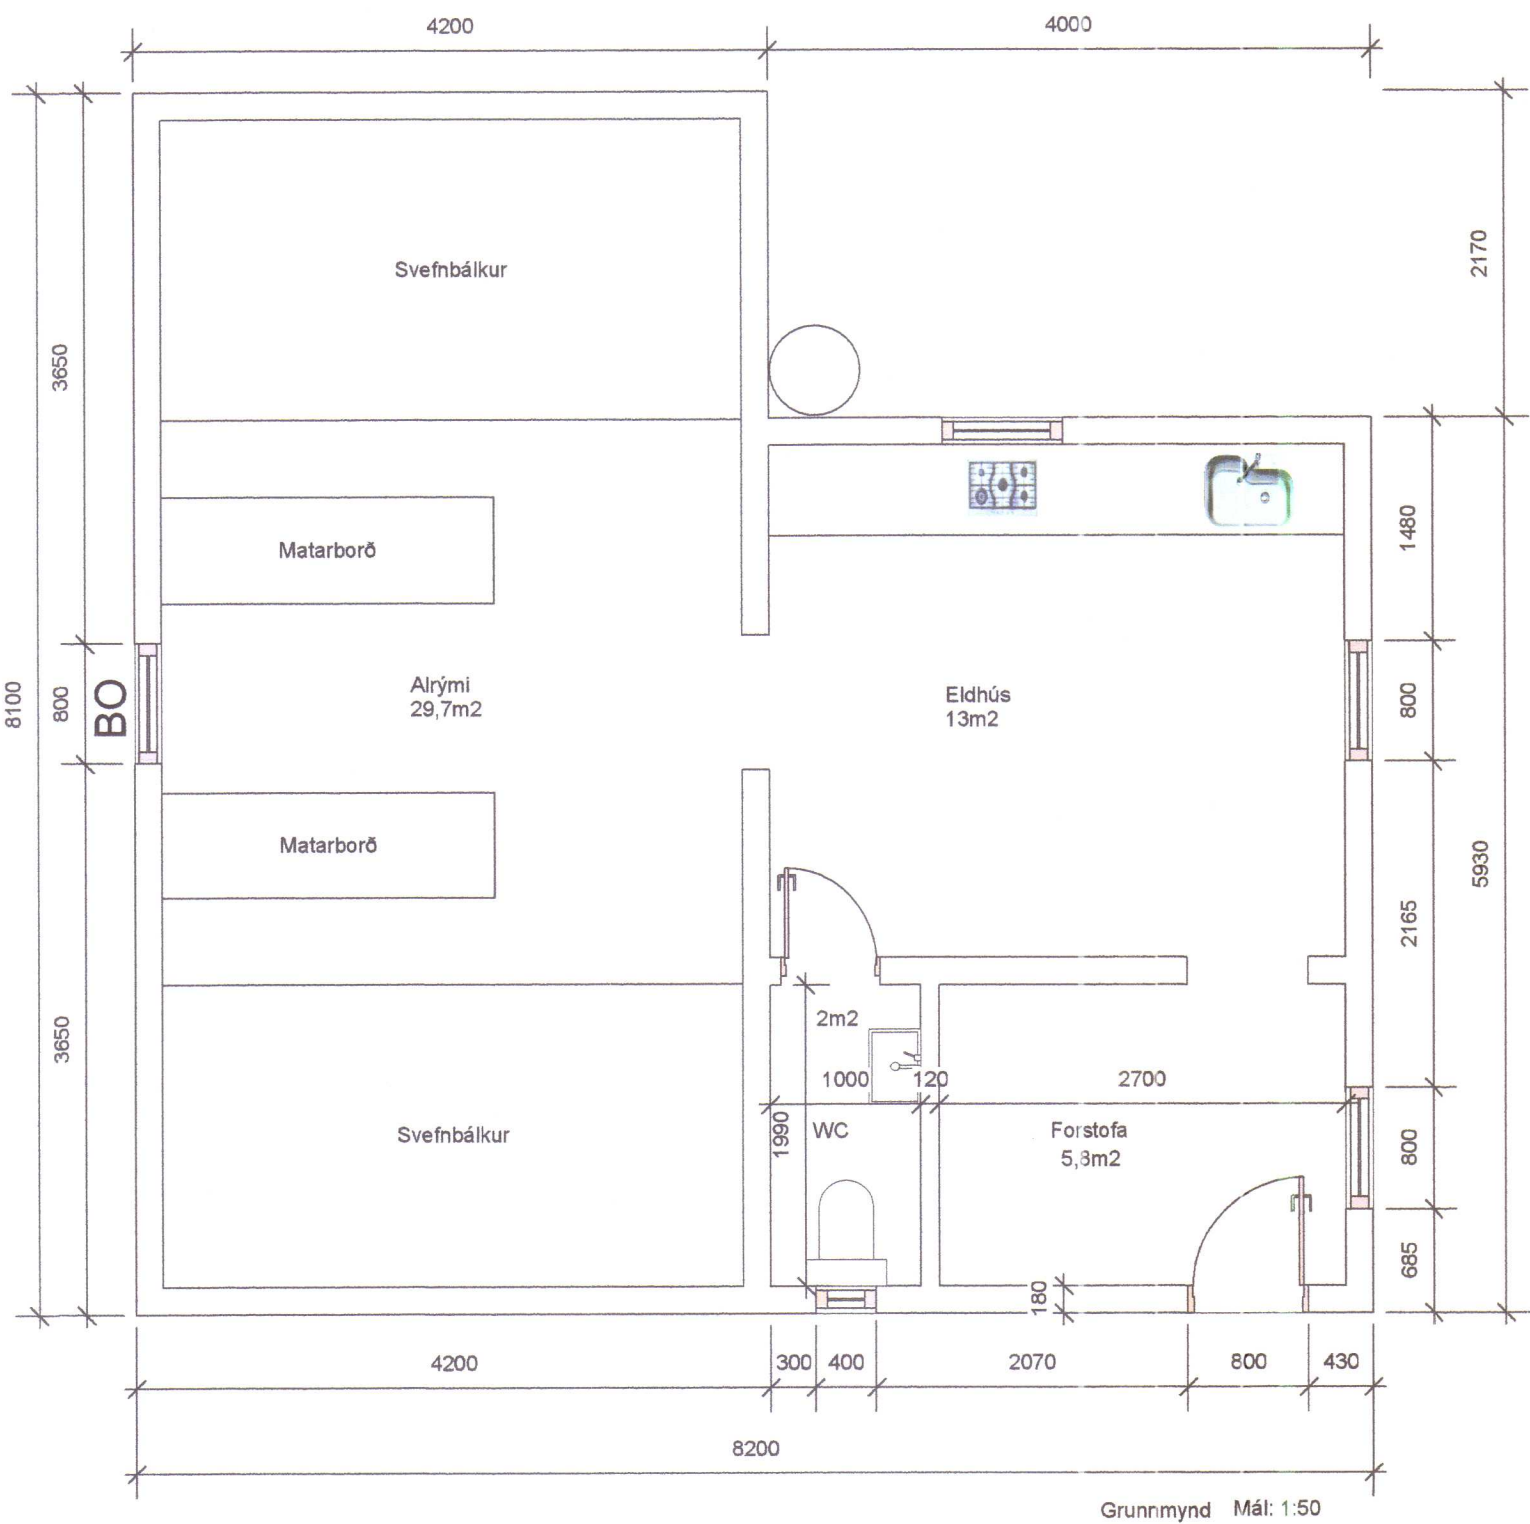
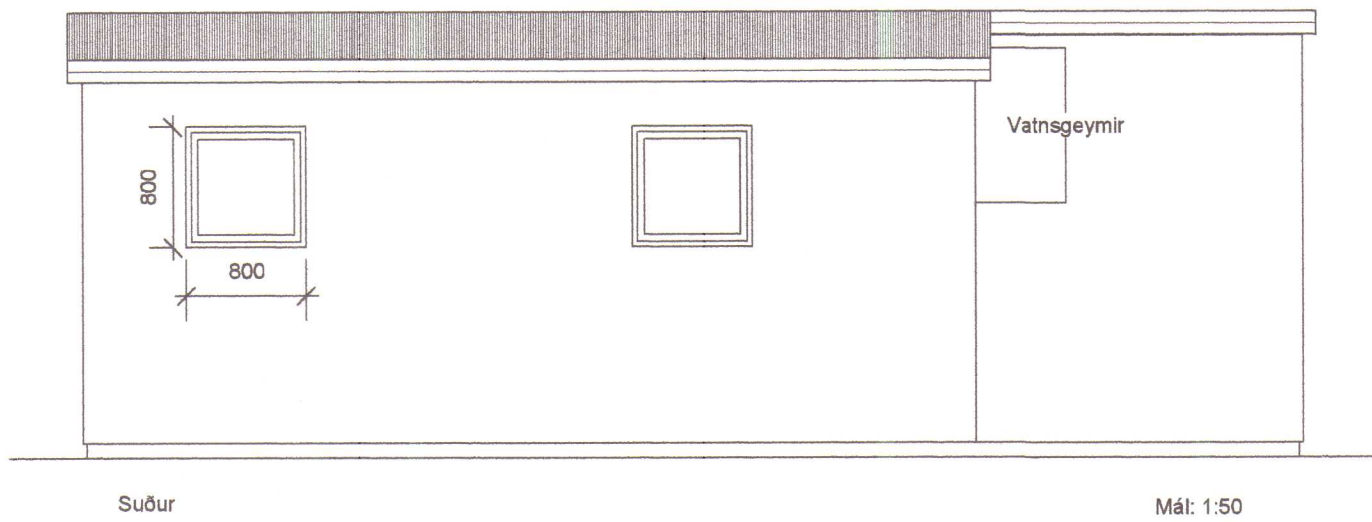
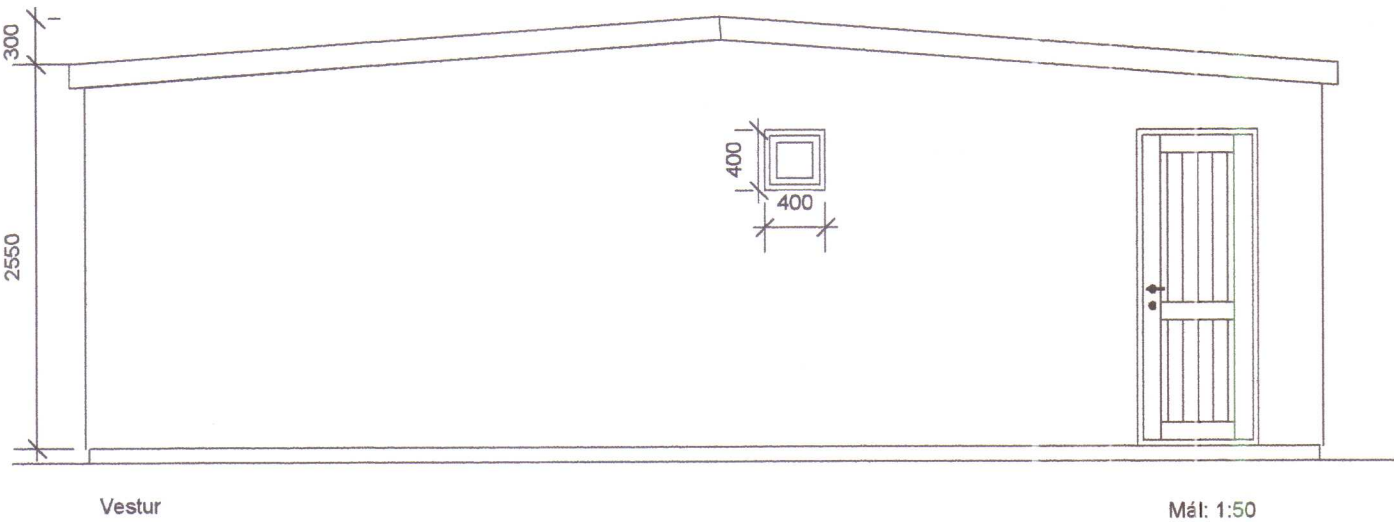
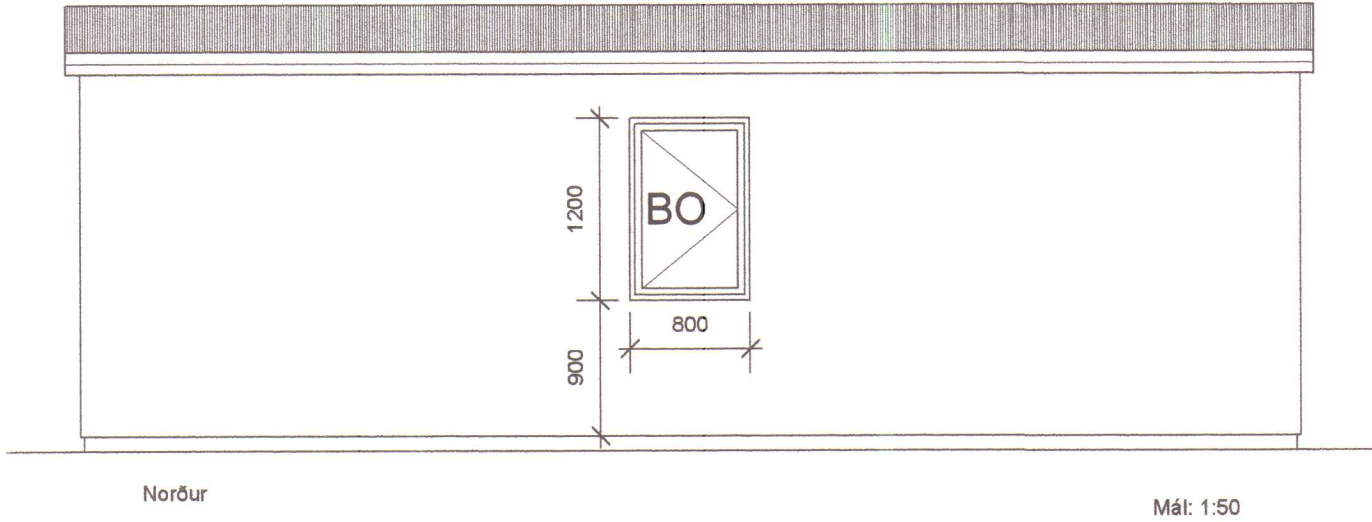


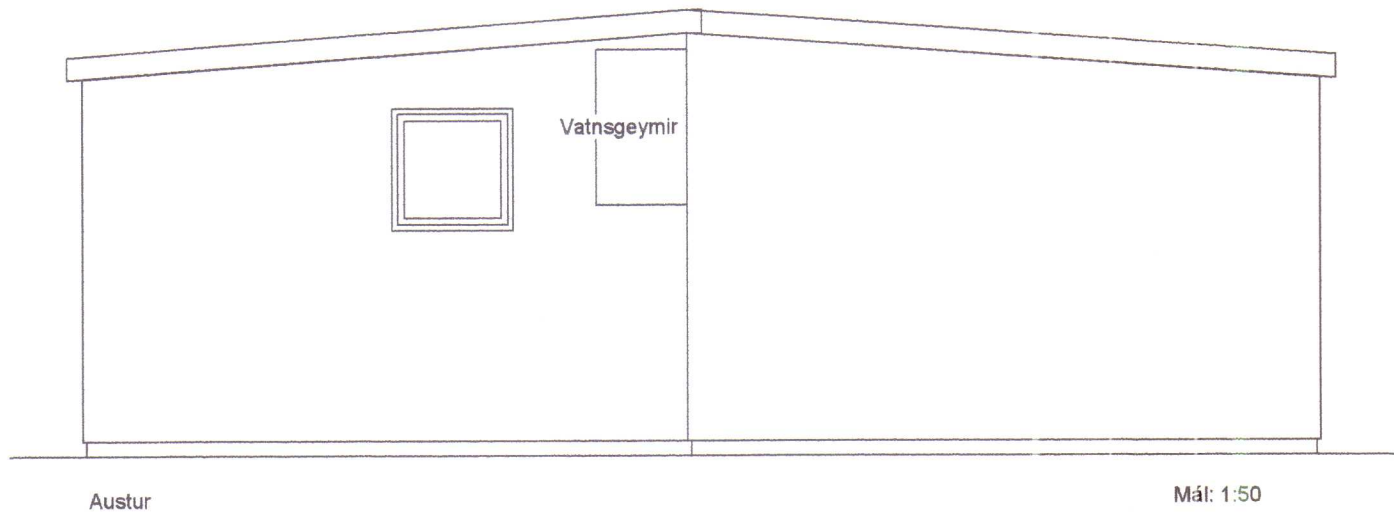

BYGGINGARLÝSING

Byggingahluti 1.

Byggingaár 1974

Stærðir: F= 34,02m² R= 91,85m³

Veggir: Timburgrind 2"x4" klædd utan með krossviði. Þar utaná pappi, lektur og bárujárn.

Þak: Neðan á sperrur er klætt texplötum, en ofaná 1"x6" borðaklæðning, þakpappi og bárujárn.

Gólf: Sökkulveggir steinsteyptir. Trébitar í gólf klæddir ofan með mótakrossviði, óeinangrað.

Byggingahluti 2.

Byggingaár 1993.

Stærðir: F= 15,04m² R= 40,98m³.

Veggir: Timburgrind 2"x5" klædd utan með texplötum. Þar utaná lektur og bárujárn.

Þak: Á sperrur er klætt með borðviði 2"x6", þakpappi og bárujárn.

Gólf: Húsið stendur á staurum og langbitum. Undir gólfbita er klætt með krossviði og einangrað með 4" steinull í milli og klætt ofan með mótakrossviði.

Byggingahluti 3.

Byggingaár 2012.

Stærðir: F= 8,68m² R= 43,36m³.

Veggir: Timburgrind 2"x5" klædd utan með 9mm krossviði, þar utaná lektur og bárujárn.

Þak: Á sperrur 2"x6" er klætt með borðviði 1"x6", þakpappi og bárujárn.

Gólf: Húsið stendur á staurum (símastaurum) og langbitum 1 x 2"x8" á húsvegg og 2 x 2"x8" samnelgdum á staura. Gólfbitar 2"x6" koma í BMF skó sem negldir eru á langbita. Undir gólfbita er klætt með krossviði og einangrað með 4" steinull í milli og klætt ofan með mótakrossviði.

Haugakvíslarskáli Húnaþing vestra. Viðbygging.

Uppdráttur: Grunnmynd, útlit og lagnir.

Mælikvarði: 1:50

Breyting: Verkaupi: **A02**

Haukur Árnason Byggingatæknifræðingur, kt. 290131-3329
Laufvangi 14 - 220 Hafnarfjörður - sími 587 9098 / 694 1139

Teiknað: Einar Daniel Karlsson

Dagsetning: 4/1 2012 Haukur Árnason

SKANNAÐ

HÚNAÞING
Samþykkt:

f skipulegs- og byggingarnefnd
2. APR. 2012

f treppenefnd 9. FEB. 2012 BK

ÁRITUN BYGGINGAFULLTRÚA

BYGGINGARLÝSING

Skráningartafla: Haugakvíslarskáli Húnaþing vestra.					Skrásetjari: Daniel Karlsson												
Landnúmer: 177618					Kennitala: 200554-5589												
Matshlutanúmer: 01					Útgáfa: 4.01b Dags.: 27.12.2011.												
Jppskipting og lýsing					Stærðir												
D0 Lokun	D1 Rými hæð-röð	D2 Notkun texti	D3 Höfuð- flokkun	D4 Eignar- hald	D5 Botnflötur m²	D5M Milliflötur m²	D6 Stigar m²	D7 Op m²	D8 Brúttóflötur m²	D9 Brúttóflötur sh < 1,8	D10a Salarhæð min	D10b Salarhæð max	D11 Brúttó rúmmál m³	D12 Nettóflötur m²	D16 Birt flatarmál m²	Reiknitala skiptarúmmáls	D17 Skipta- rúmmál m³
Matshluti					57,7	0,0	0,0	0,0	57,7	0,0			187,7	50,5	57,7		154,025
Botn													11,5				
1 hæð					57,7	0,0	0,0	0,0	57,7	0,0			176,2	50,5	57,7		
A	01 0101	Þjónustuskáli	N	0101	57,7				57,7		2,55	2,85	176,2	50,5	57,7	3,05	154,025
Athugasemdir																	
Sameignir sumra																	
Eignarhald																	
	Eignar- hald	Notkun texti	Birt flatarmál m²	Skiptarúmmál Séreign m³	Séreign og sameign m³												
	0101	Þjónustuskáli	57,7	154,025	154,025												
		Alls	57,7	154,025	154,025												

Haugakvíslarskáli Húnaþing vestra. Viðbygging.

Uppdráttur: Skráningartafla
Mælikvarði:
Breyting:
Verkkaupi:

A01

Haukur Árnason Byggingateknifræðingur, kt. 290131-3329
Laufvangi 14 - 220 Hafnarfjörður - sími 587 9098 / 694 1139

Teiknað: Einar Daniel Karlsson

Dagsetning:
Yfirfarið og samþykkt:

4. 2012 Haukur Árnason

SKANNAÐ