

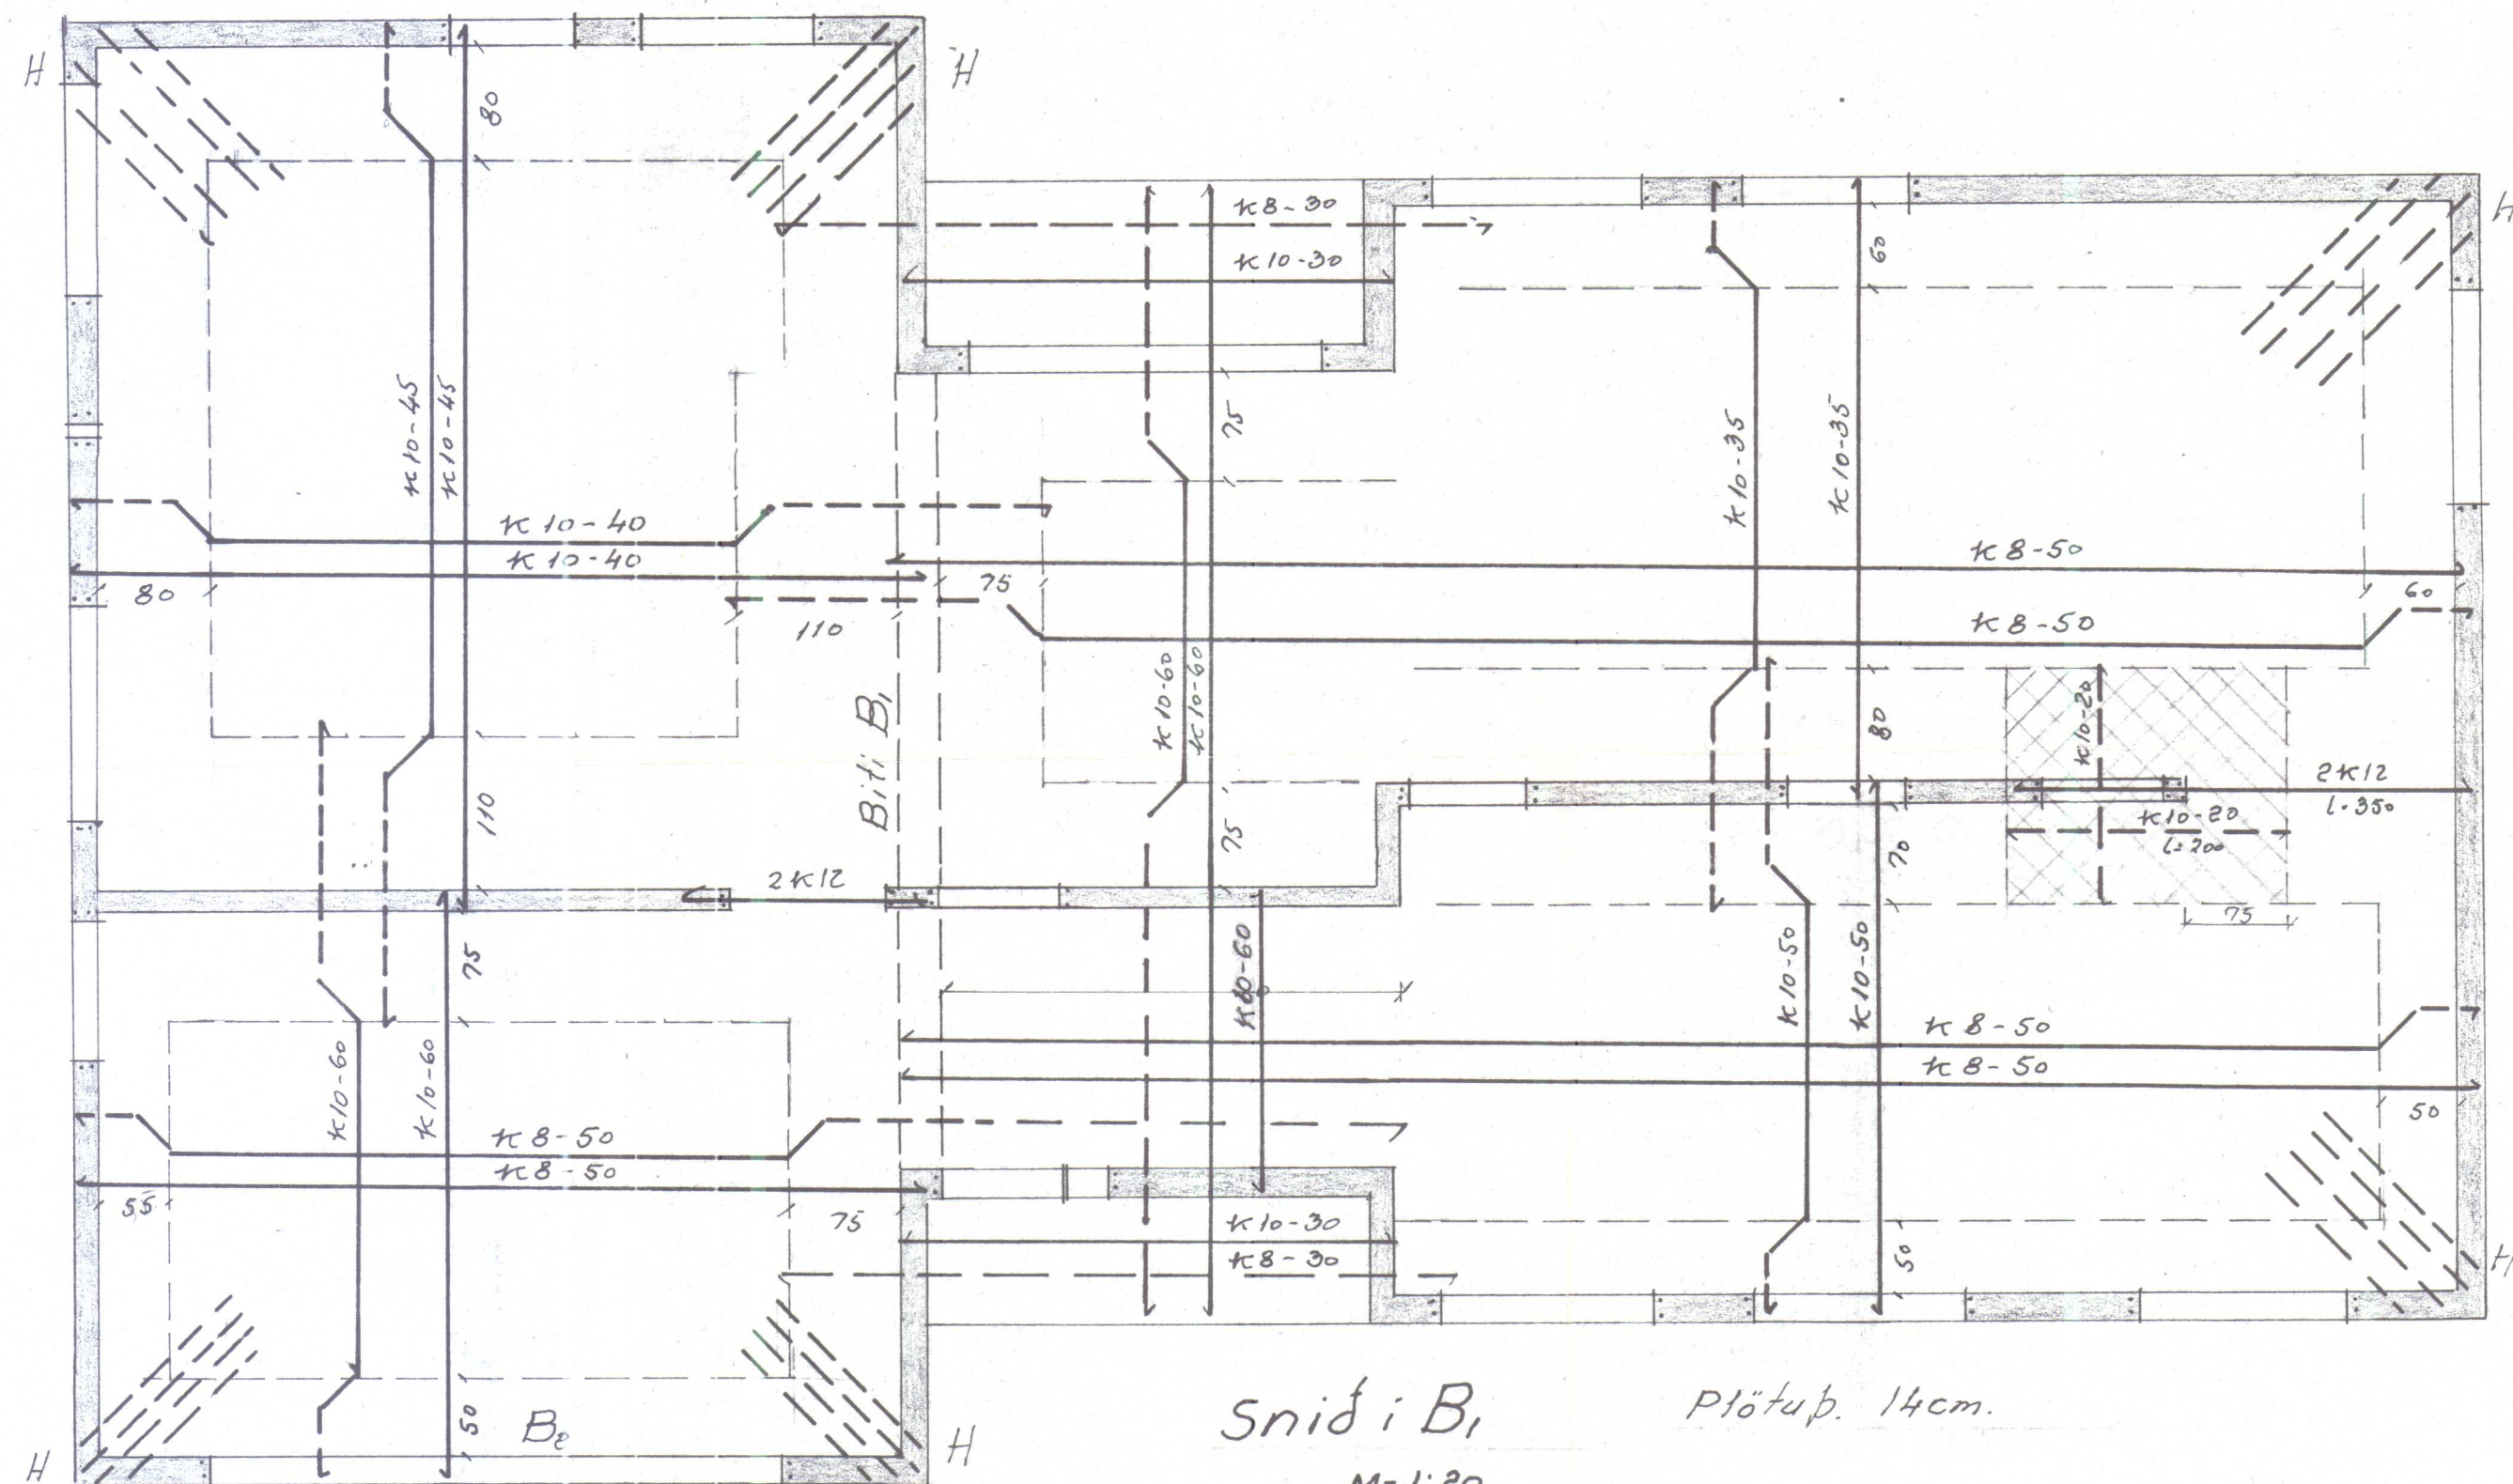
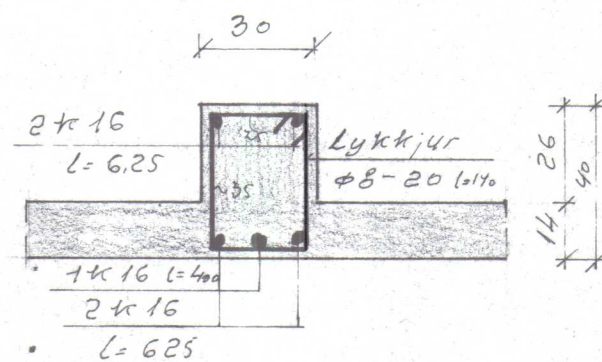


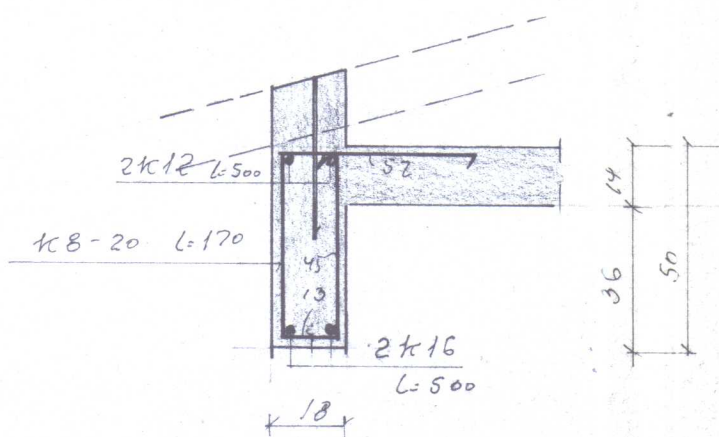


Sníð i B₂
M=1:20

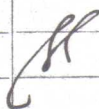

I úthorn merkt "H" komi 4K10 sem
nái 10m niður í vegg og 8.5 í efri brún plötu
sjá "standard" snið á bl. 3.

Bl. 3134 Haugur- Fremri-Tort V.-Hun			
Landnám ríkisins			
Plötu yfirf. hóð	Mælikv.	Reikn.	
	1:50	Teikn.	
		Samb.	
Reykjavík, júlí 1975		Verkefni nr.	
Sig. Sigvalde		2.	
		Breytingar	

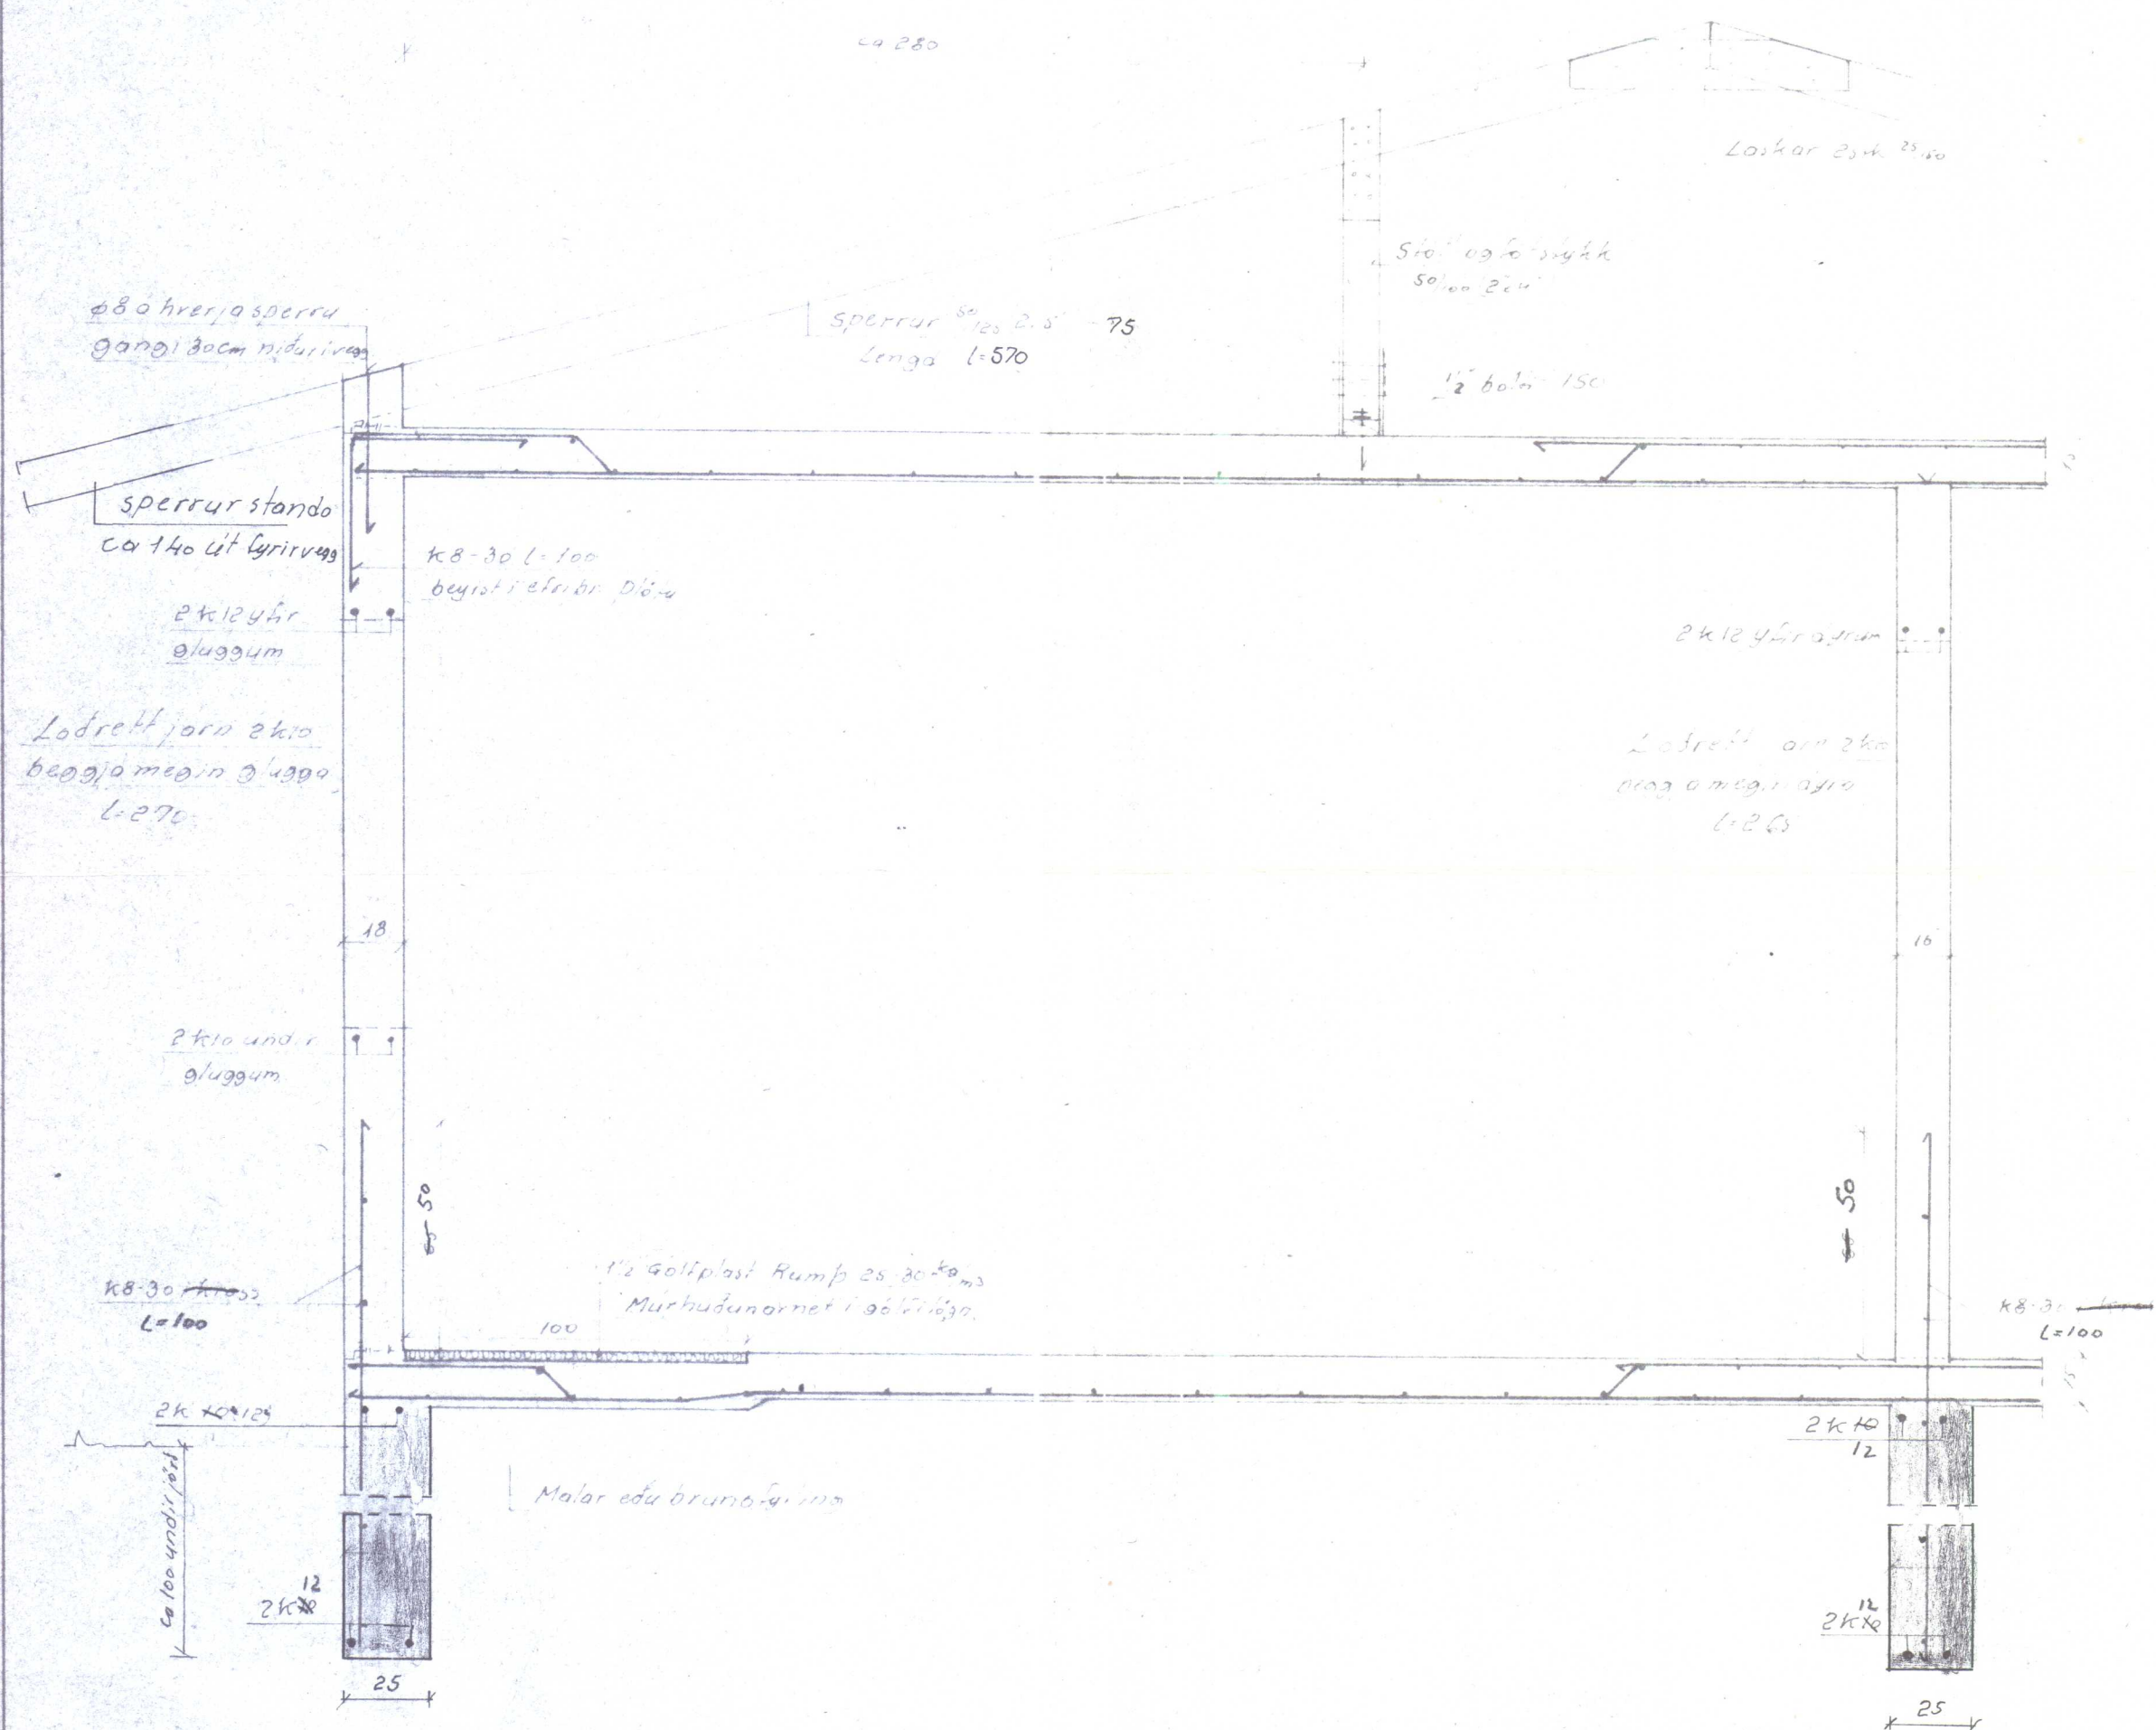$M = 1:20$ 

_____ medri ————

Printed by