

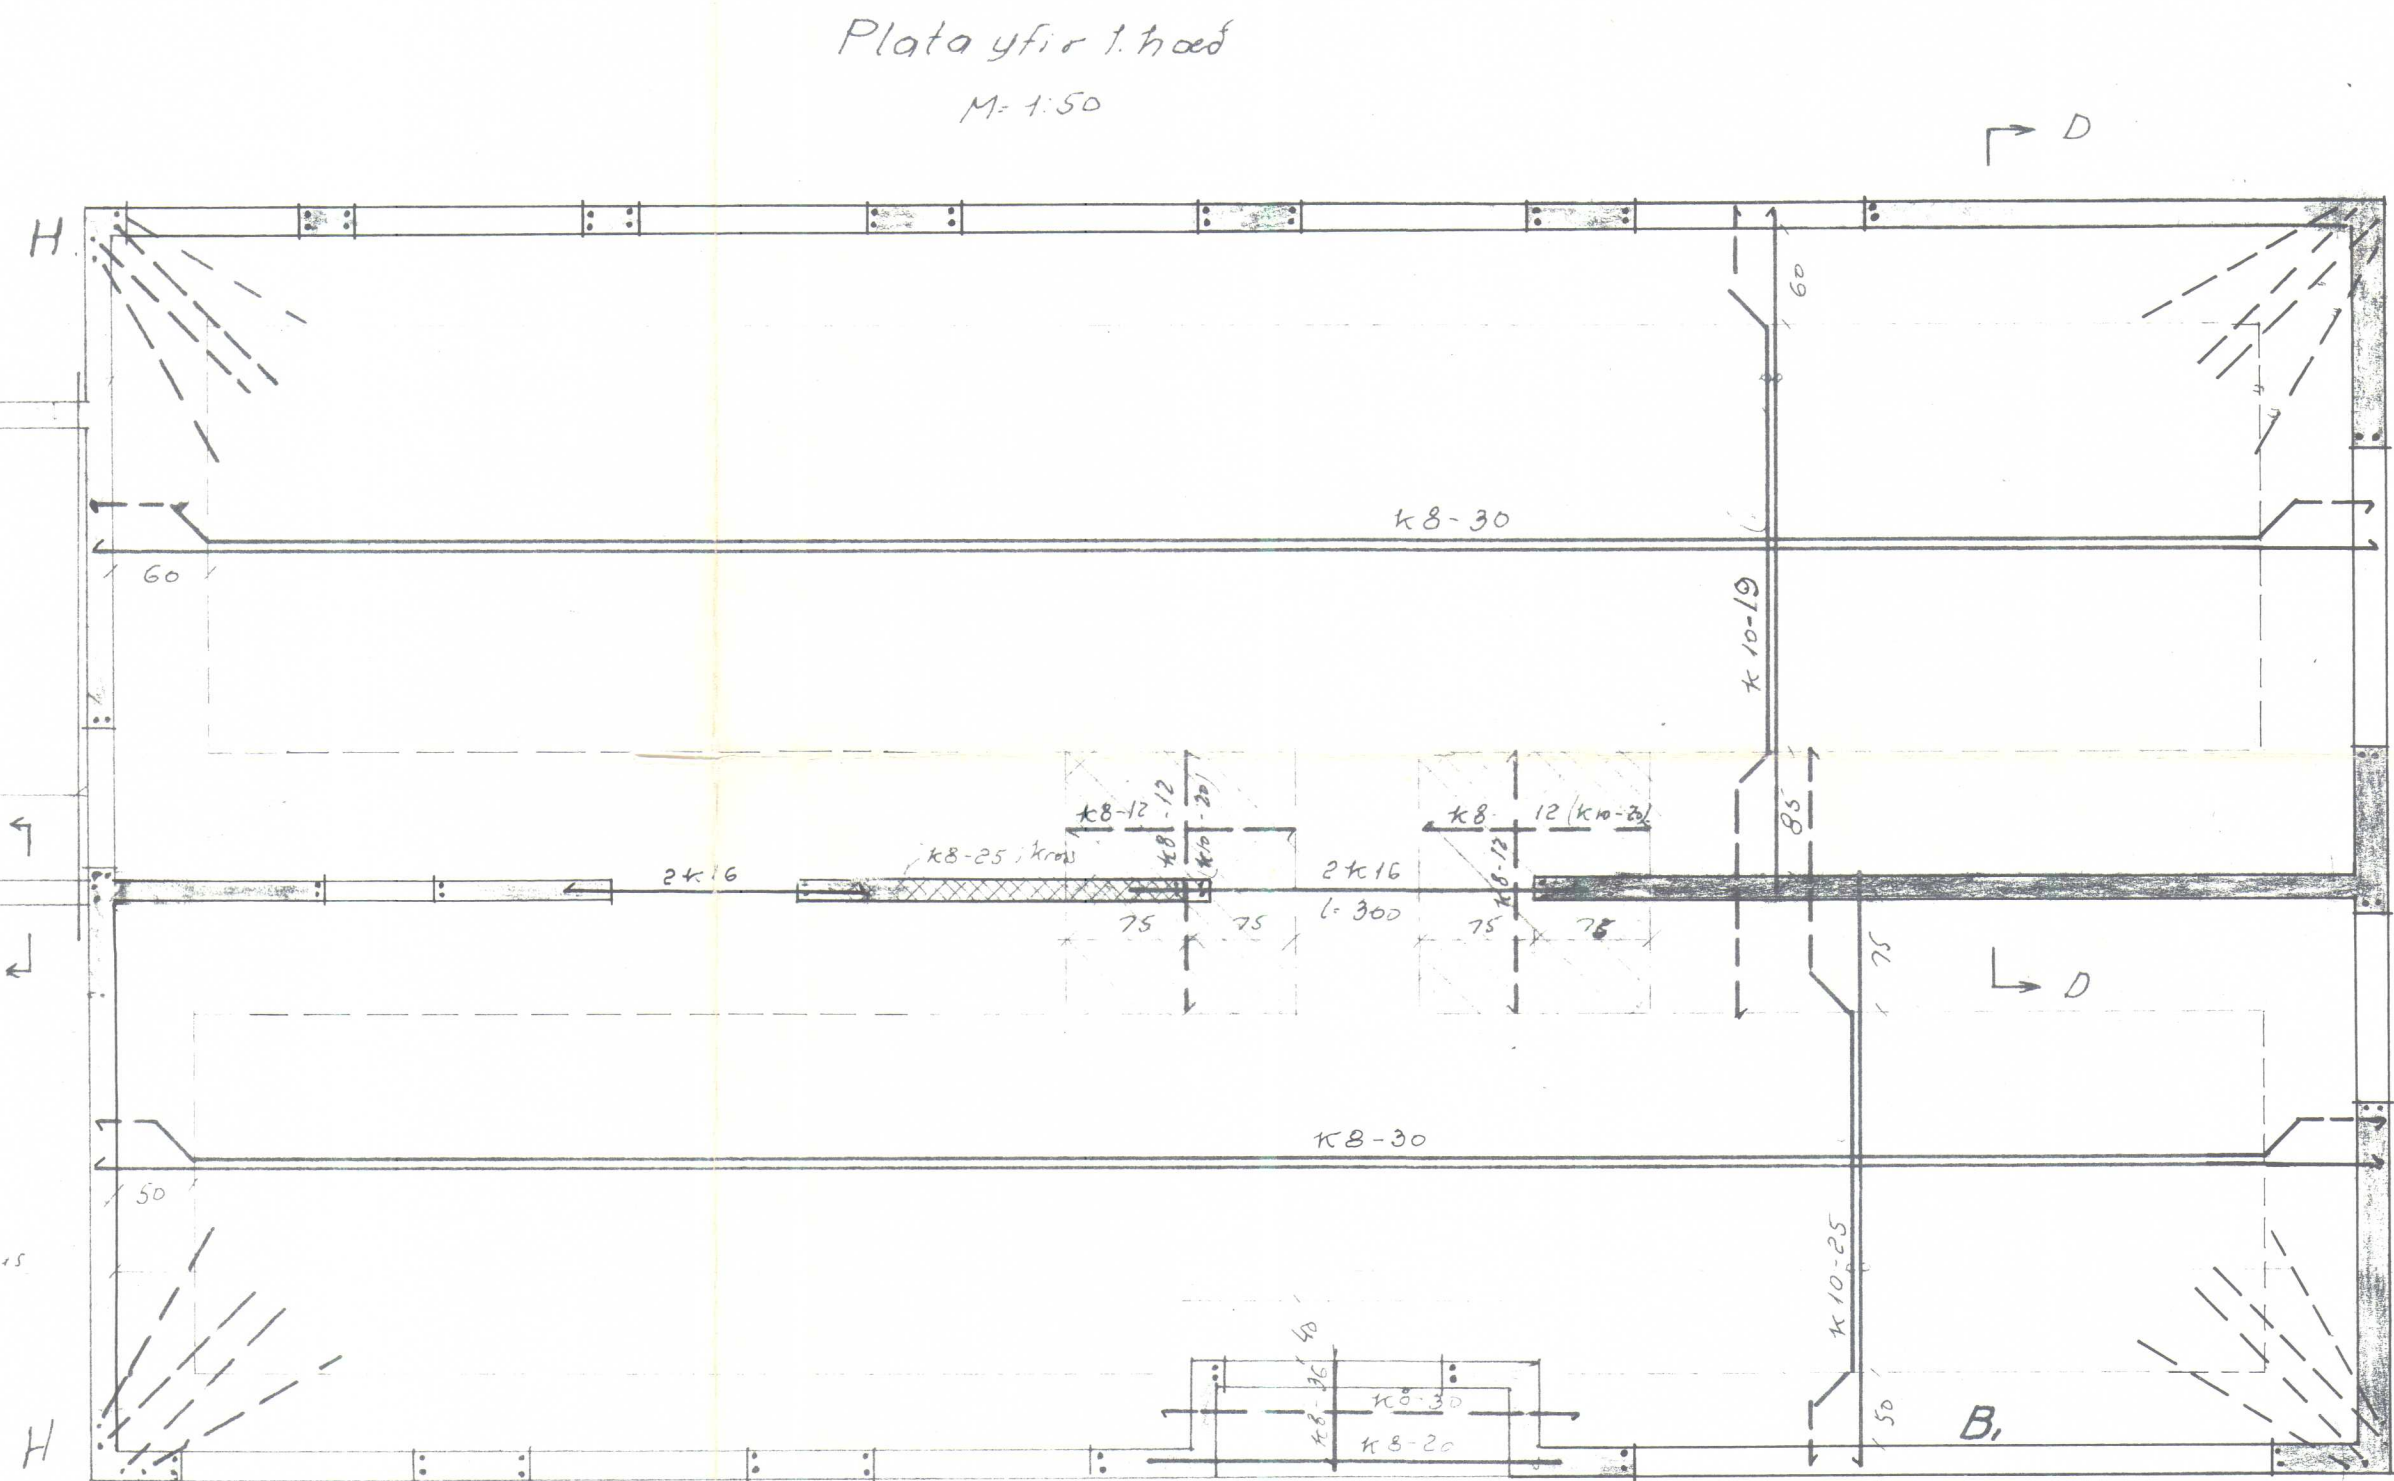
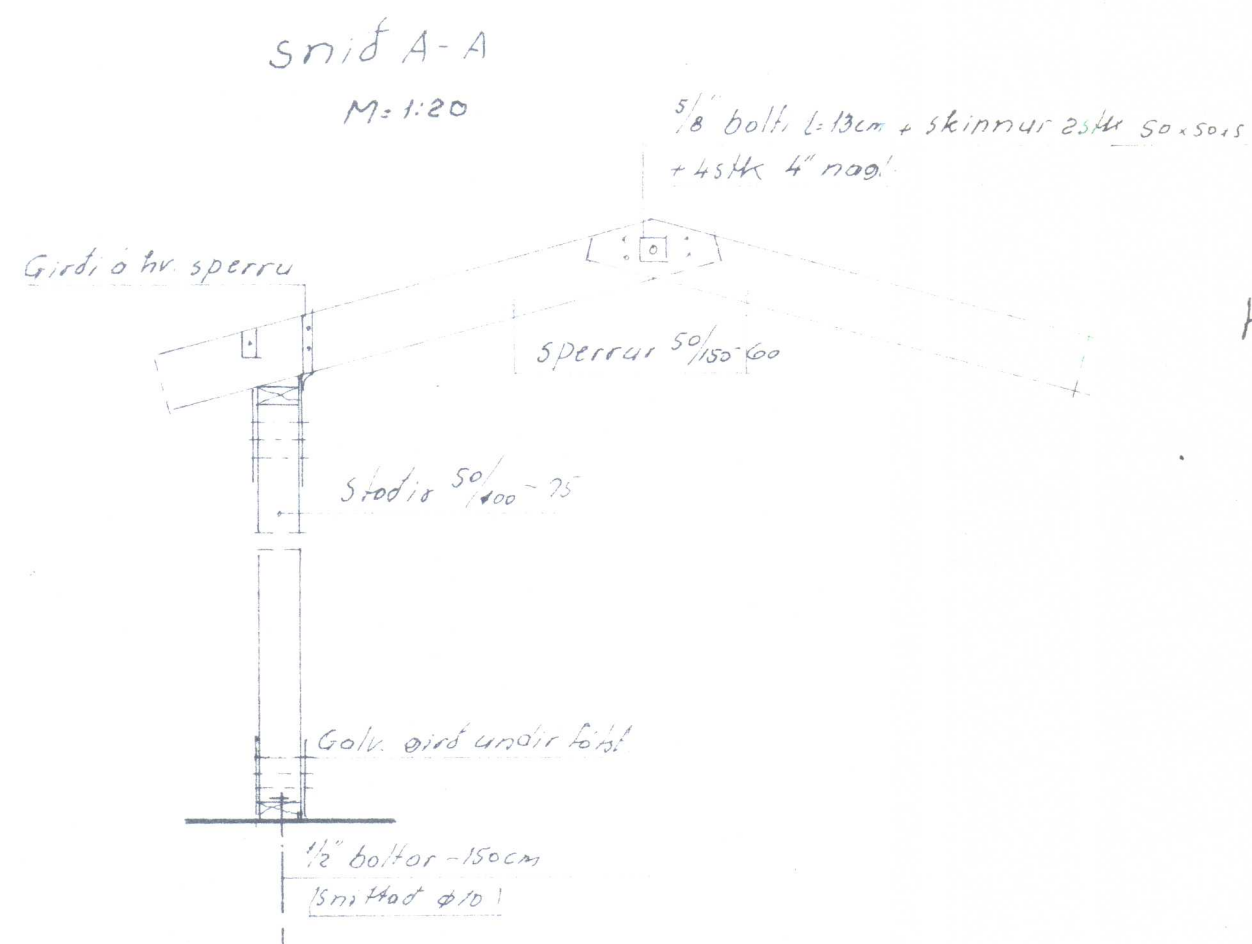


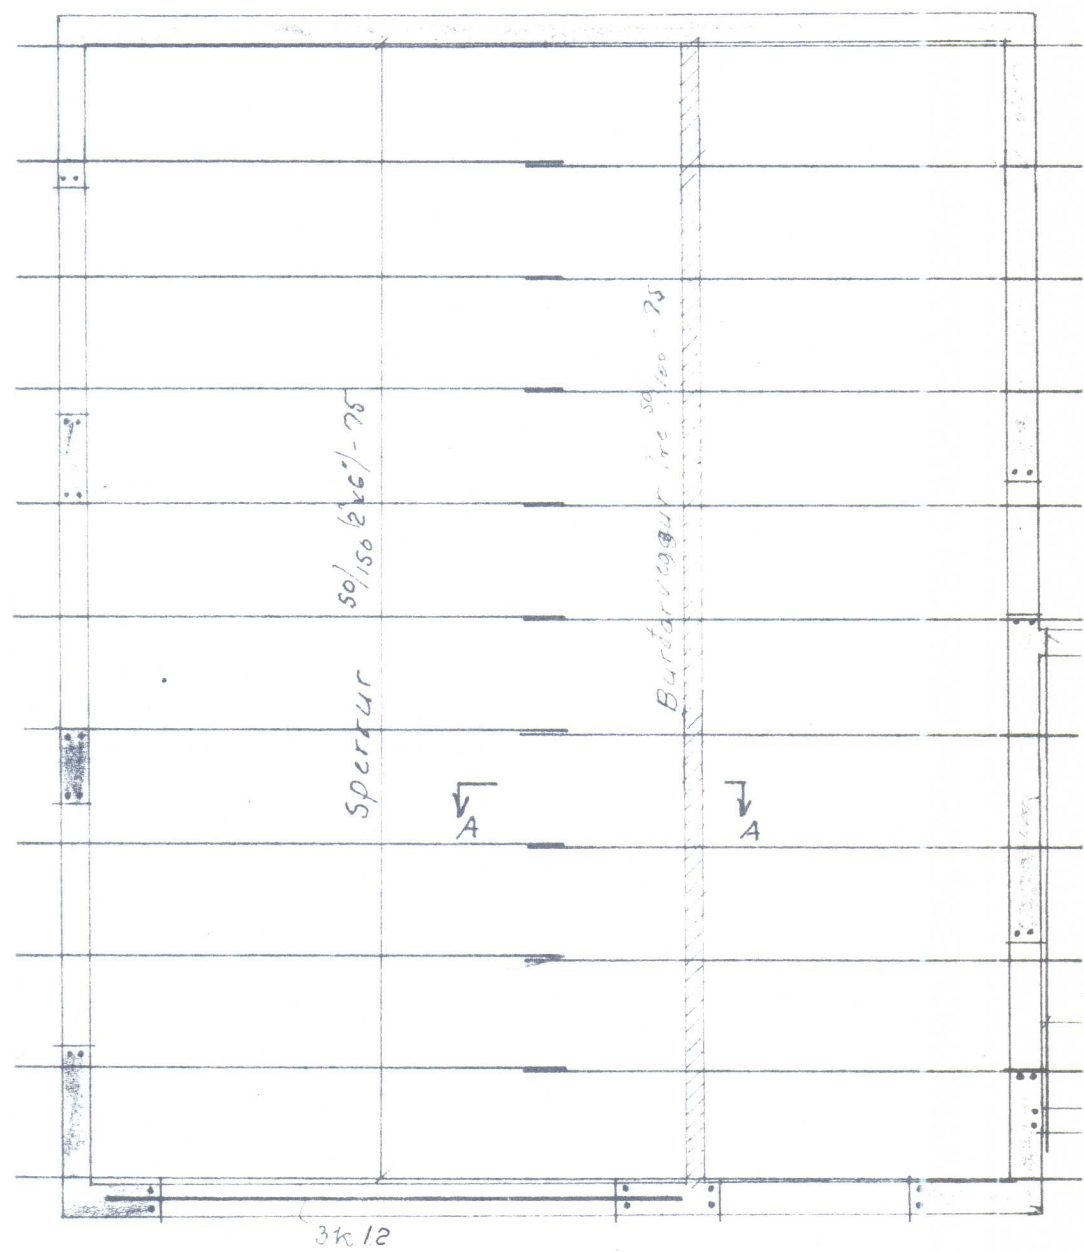


I uthorn t. komi 4k10, 10m í vegg
og 4.5m í efri br. plötu.

snid B.
M=1:20

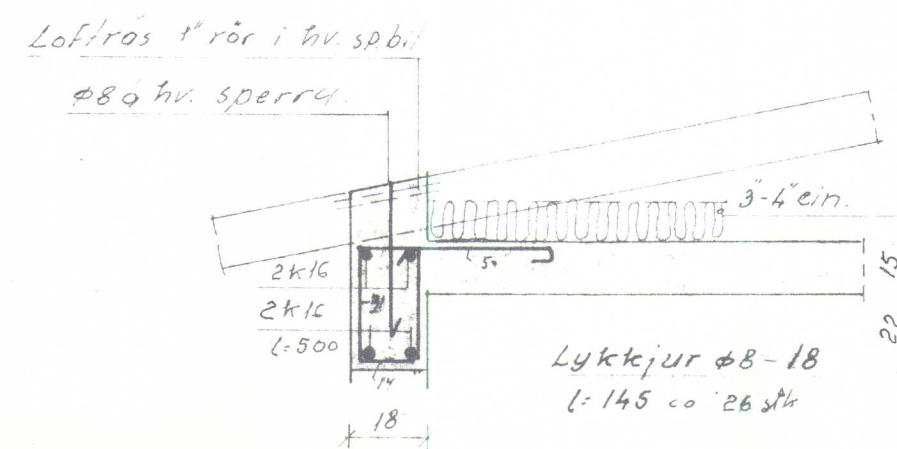


Sjá snid bl. 3. (D-D)

B/DI-3230 HELGUHVAMMUR, KIRKJUHVR.V.			
Landnám ríkisins			
bakplata		Mælikv. 1:50 1:20	Reikn. Teikn. Samb. [Signature]
Reykjavík, júní 1977 [Signature]		Verkefni nr. 2.	
Breytingar			
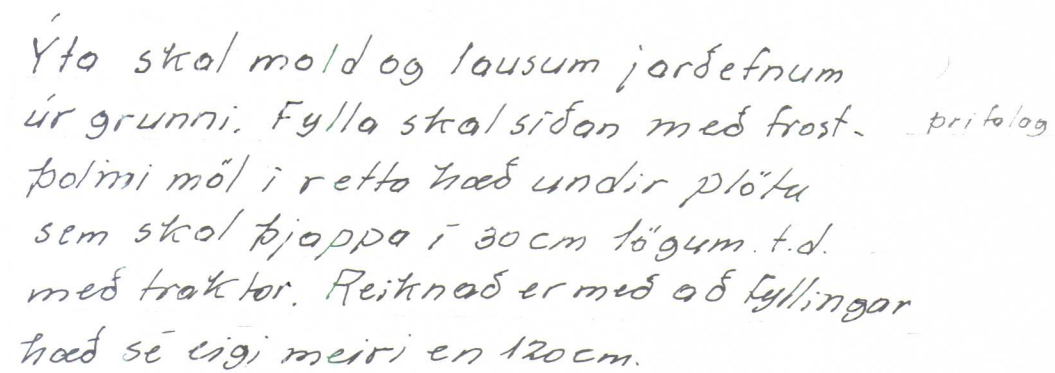
$$M = 1:20$$


— " — neōri — " —

Bl. 01-3230 Helgustígurinn af Kirkjubæjarklefi		Landnám ríkisins	
Þversnid texti o.fl.		Mælikv. 1:20	Reikn. Teikn. Samb. 88
Reykjavík, júní 1977 Sig. Sýnedsson		Verkefni nr.	3
		Breytingar	

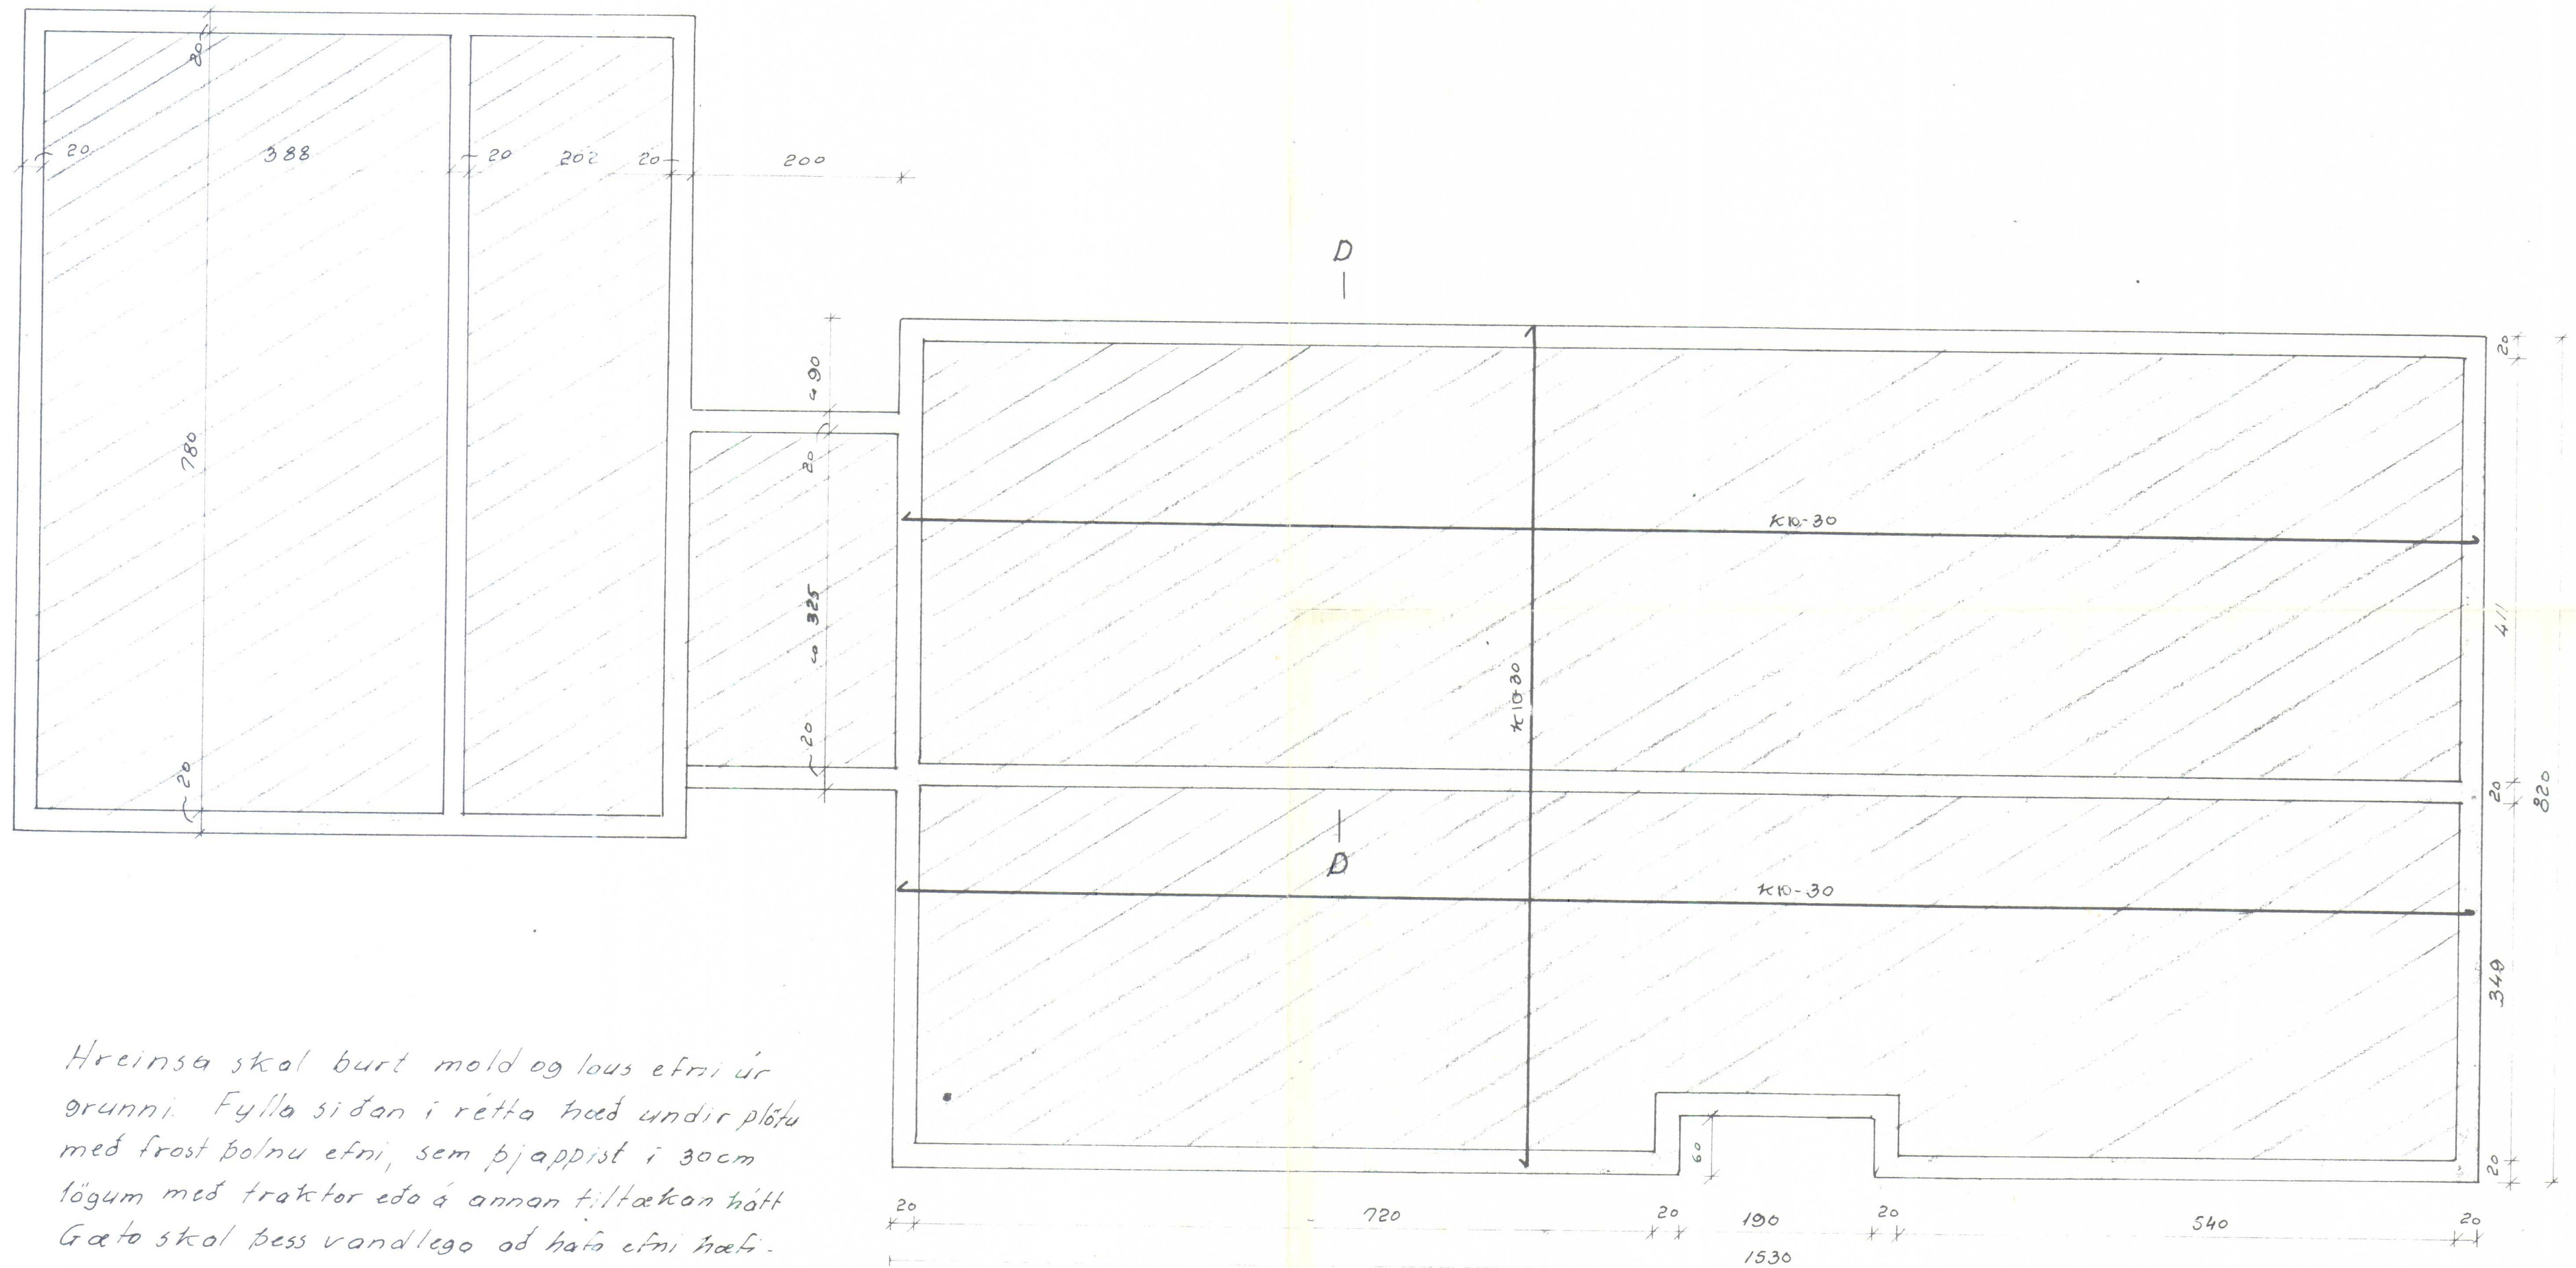

Hreinna skal burt mold og los efni úr grunni. Fylla síðan í rétta hæð undir plötu með frost þolnu efni, sem þjappist í 30cm lögum með traktor eða á annan tiltækan hátt. Gæta skal þess vandlega að hafa efni næfti. legarækt, og skal bleyta það eftir þörfum. Mesta hæð á fyllingu skal vera 1.2m. Sötkklar undir burðarveggjum skulu ná á trausta undirstöðu. Sé áður nefndum skilyrðum ekki fullnægt skal jörnbenda plötu samkvæmt nánari fyrirbælingum.

sjá snið á bl. 3 (A-A)

Loslegt jörnmagn.

K8 ≈ 500 kg
K10 ≈ 2000 -
K12 ≈ 900 -
K16 ≈ ca 20 metrar.

Valdimar Jóhannsson

B/01-3230 HELGUHVAMMUR, KIRKJUHV. HR. V-HÚN.

Landnám ríkisins

Grunnmyndafókklaus

Mælikv. 1:50

Reikn. Teikn. Samp.

Reykjavík, júní 1977

Sig. Sigvaldsson

Verkefni nr. 1.

Breytingar

sk. p. l. trans.