

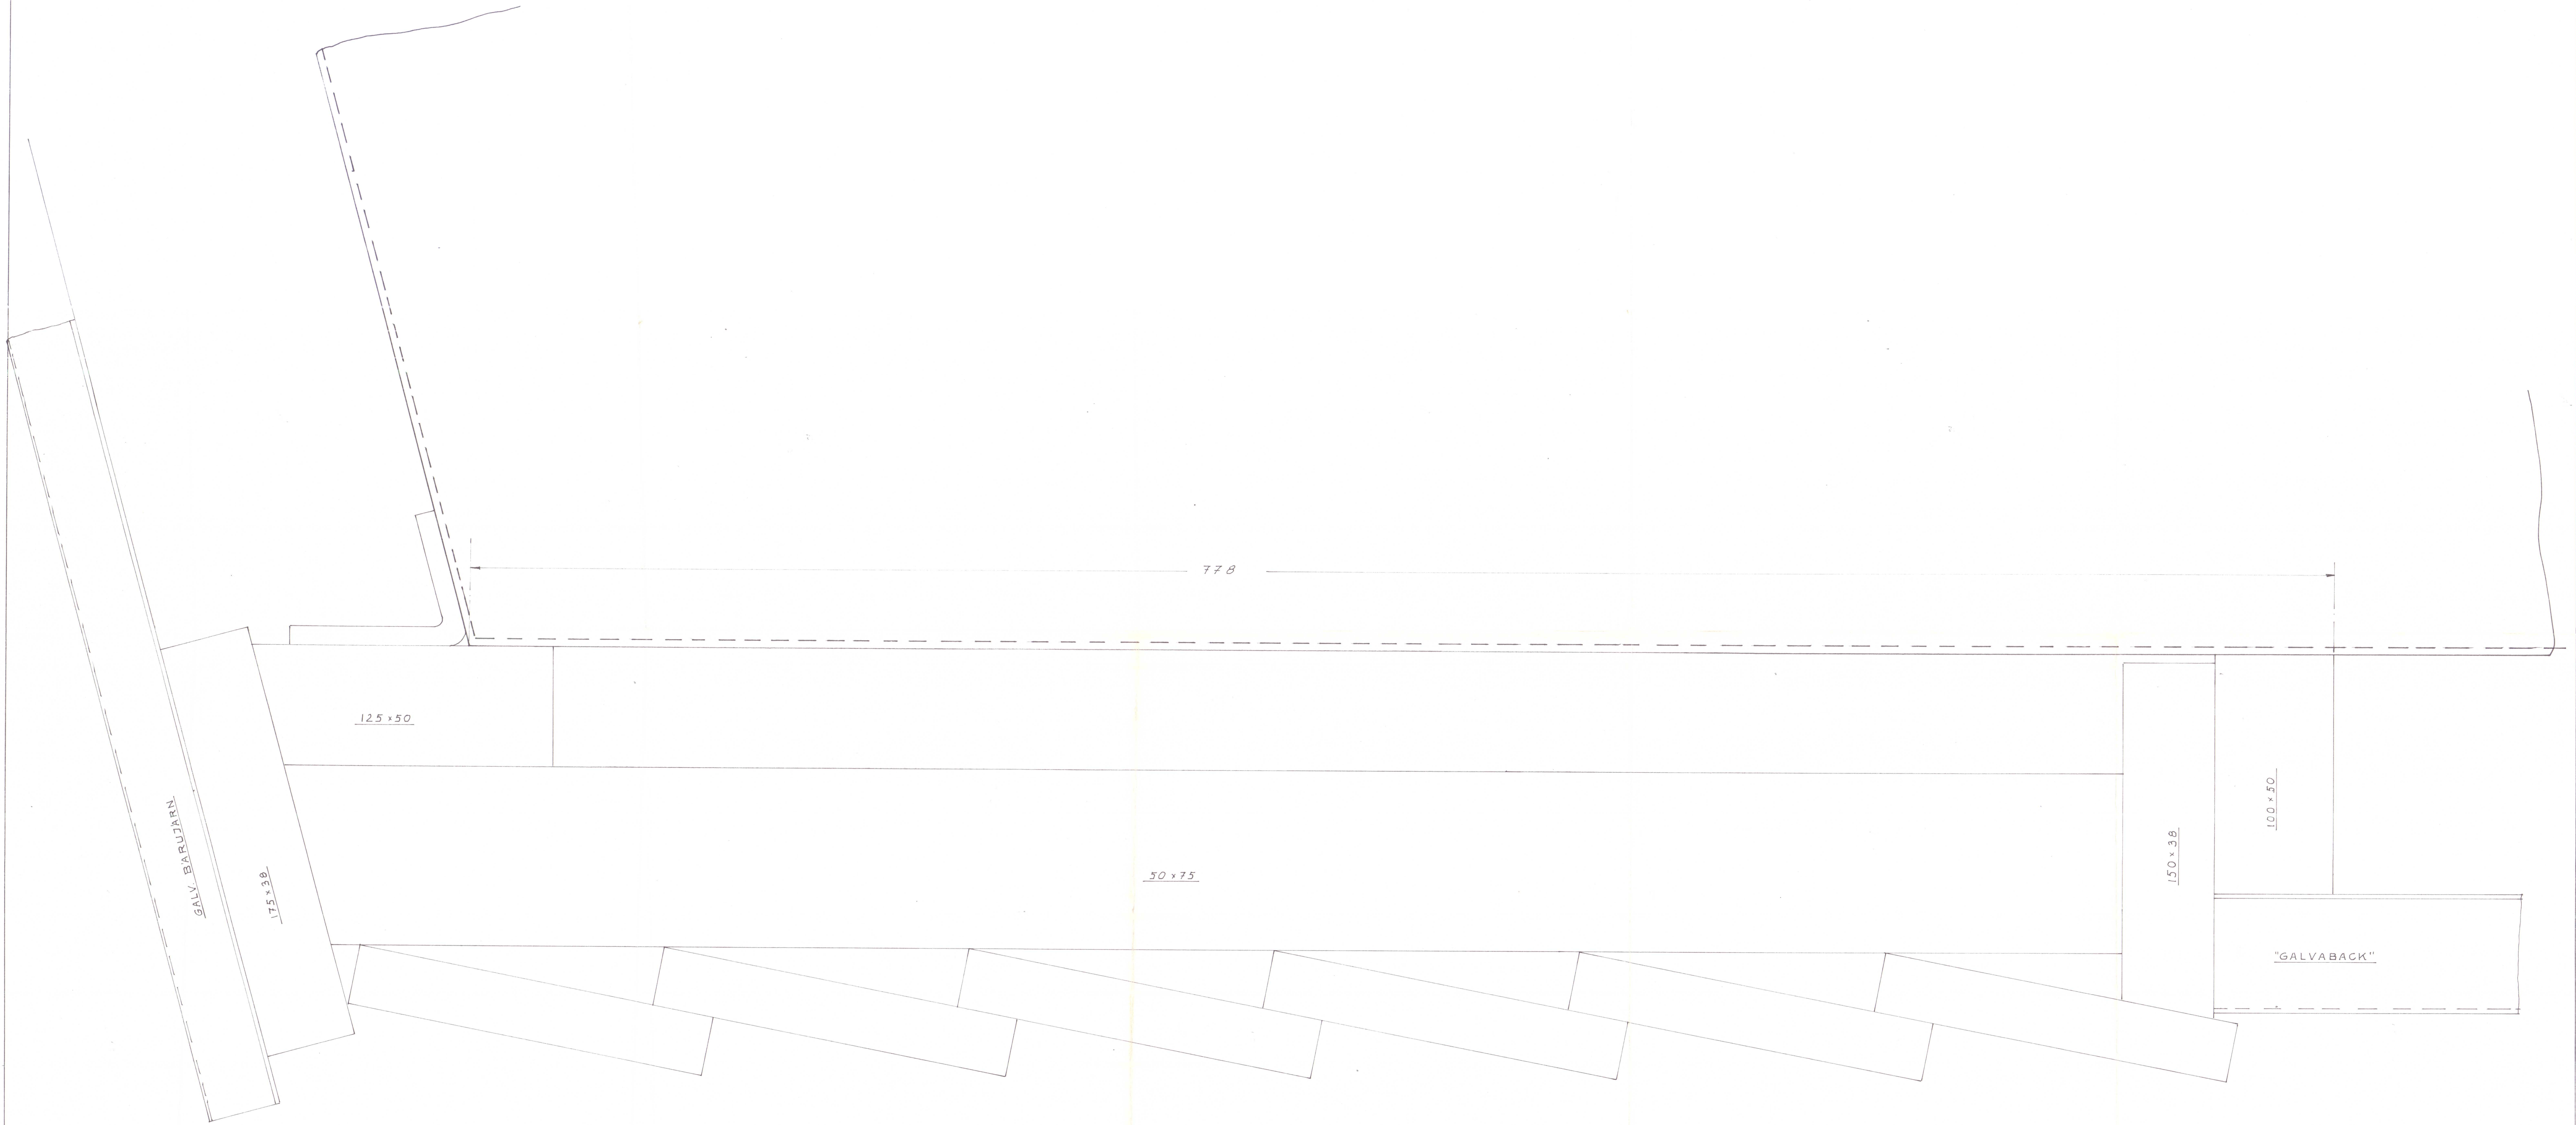


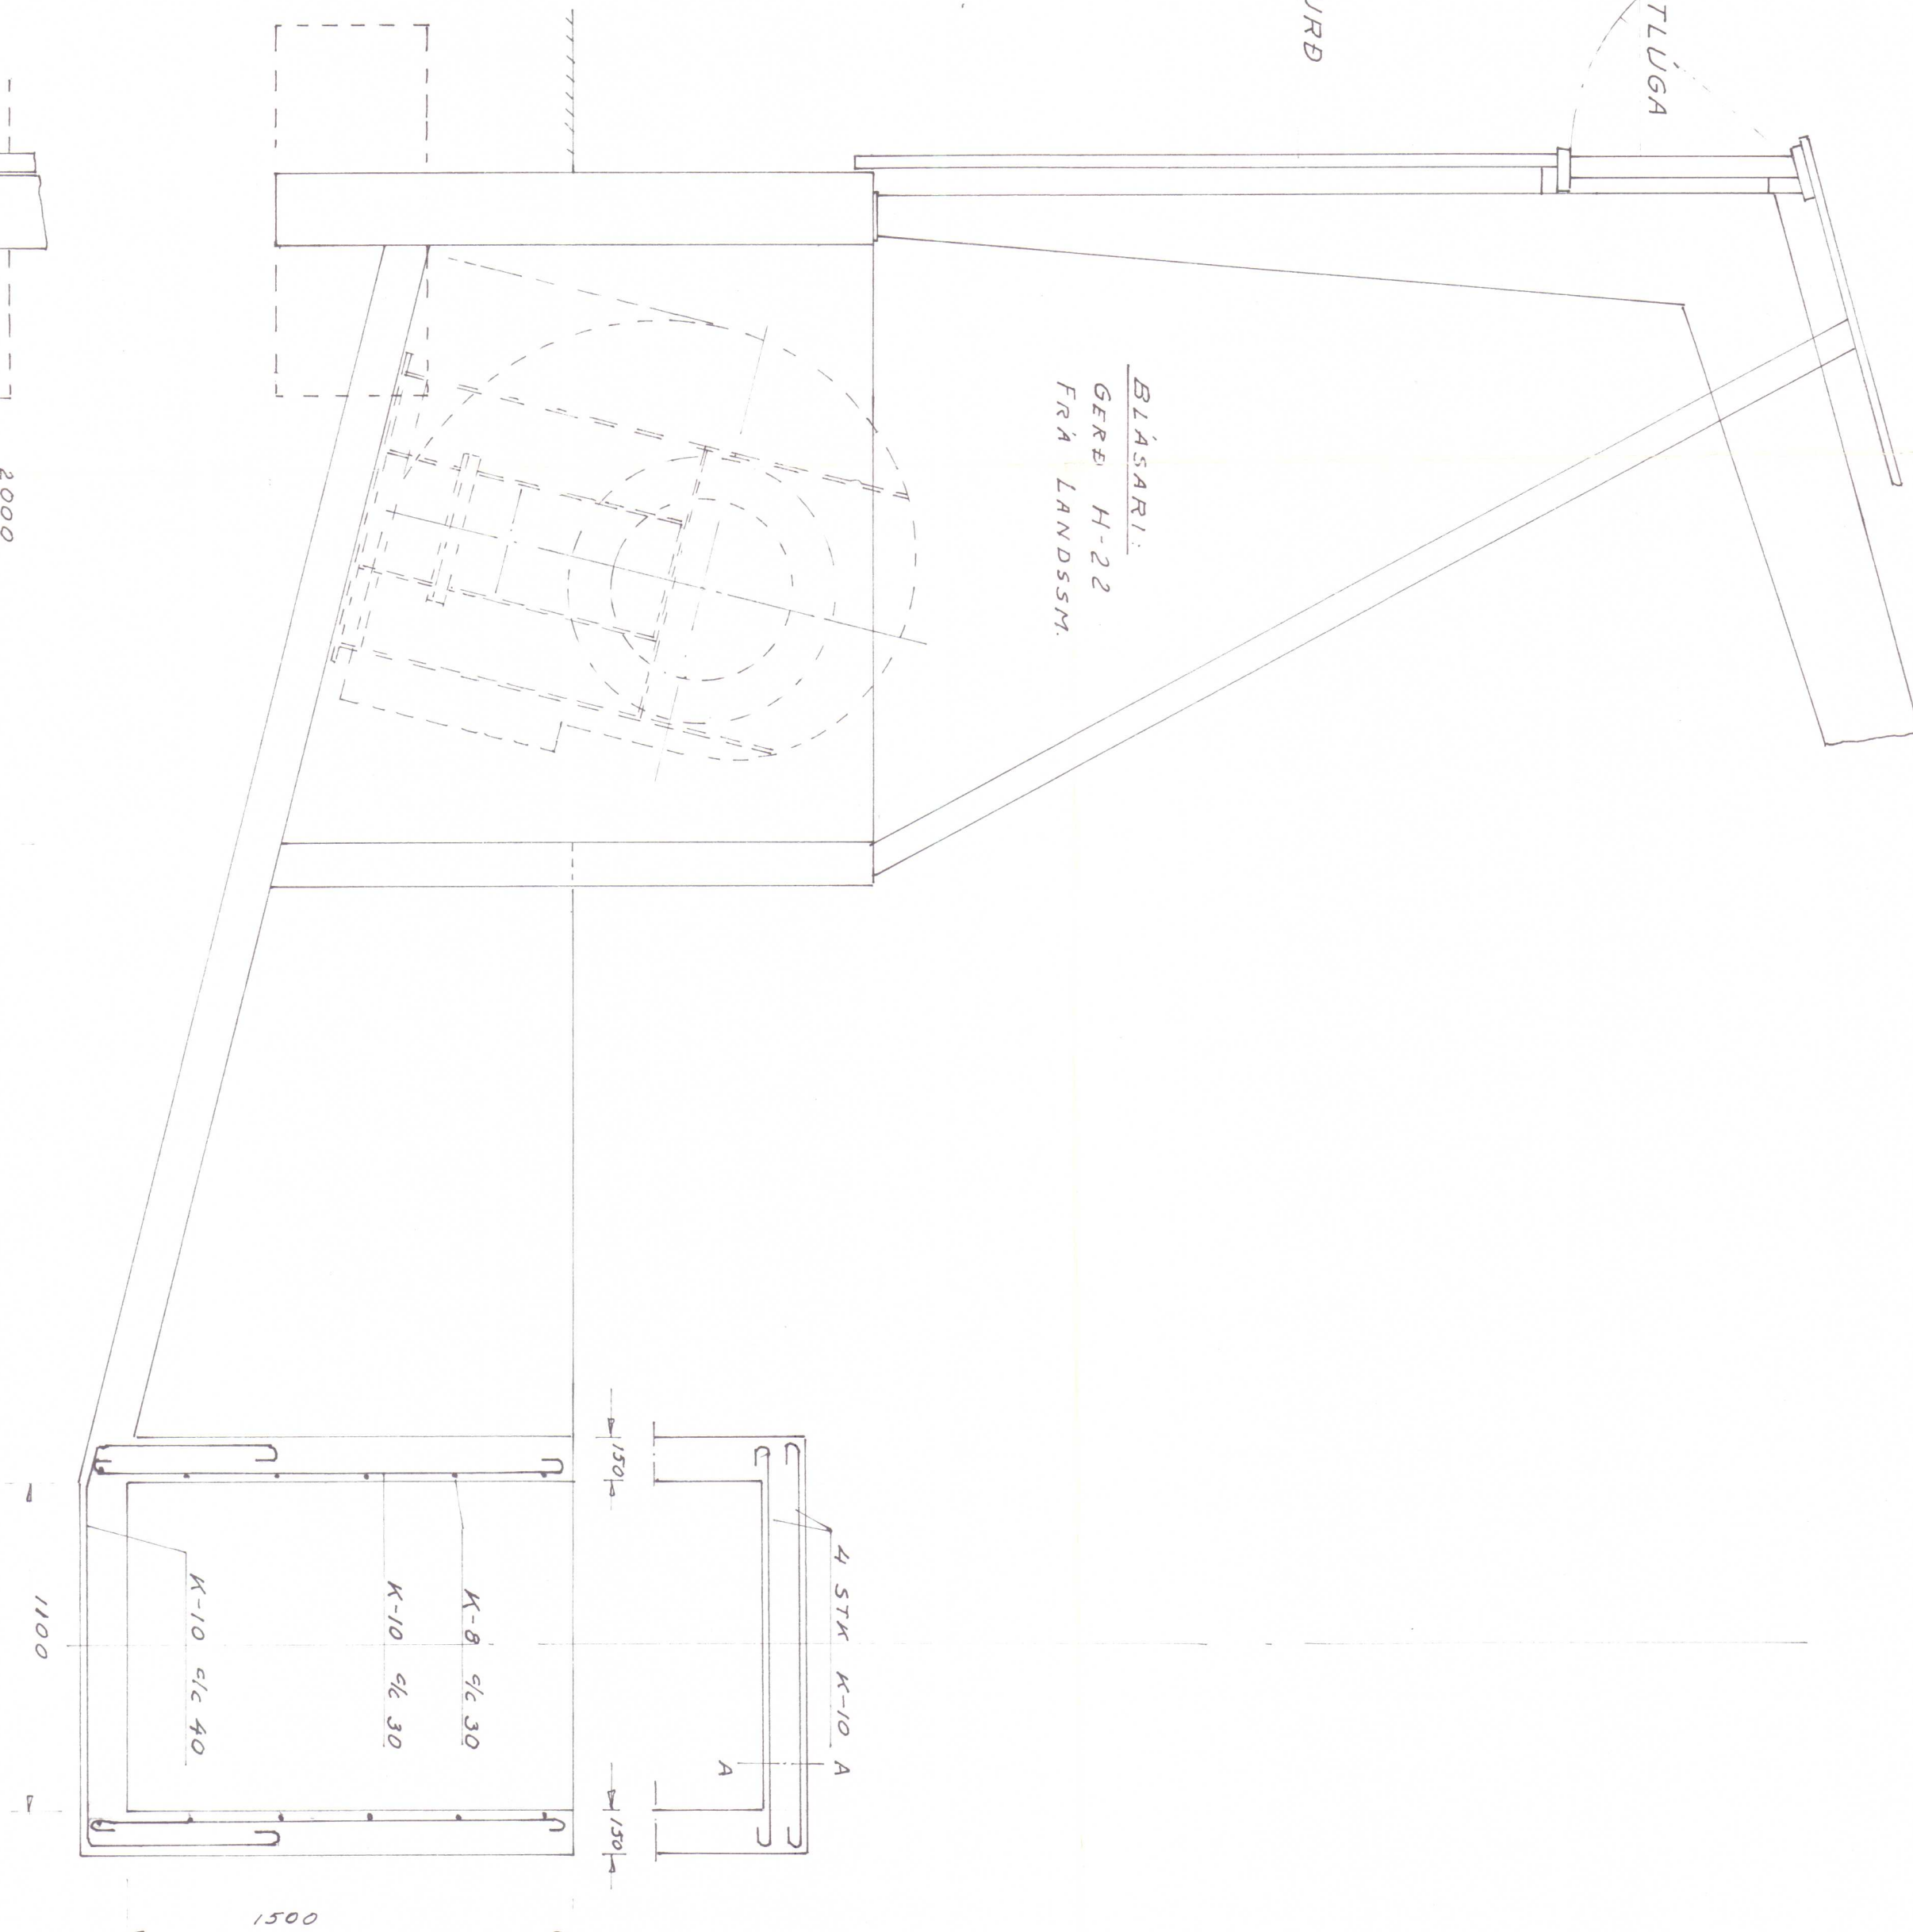

KLÆÐNING 25 x 150

FYRIR	HINDISVÍK	AGNAR NORLAND VERKFR.
VERK	VATNSNESI V-HÚN.	
HLUTI	HEYHLADA 27 x 10 M	17. 7. 73
	DVERSNID AF TRÉKLÆÐNINGU	1:1
	1. HLIDARVEGG	

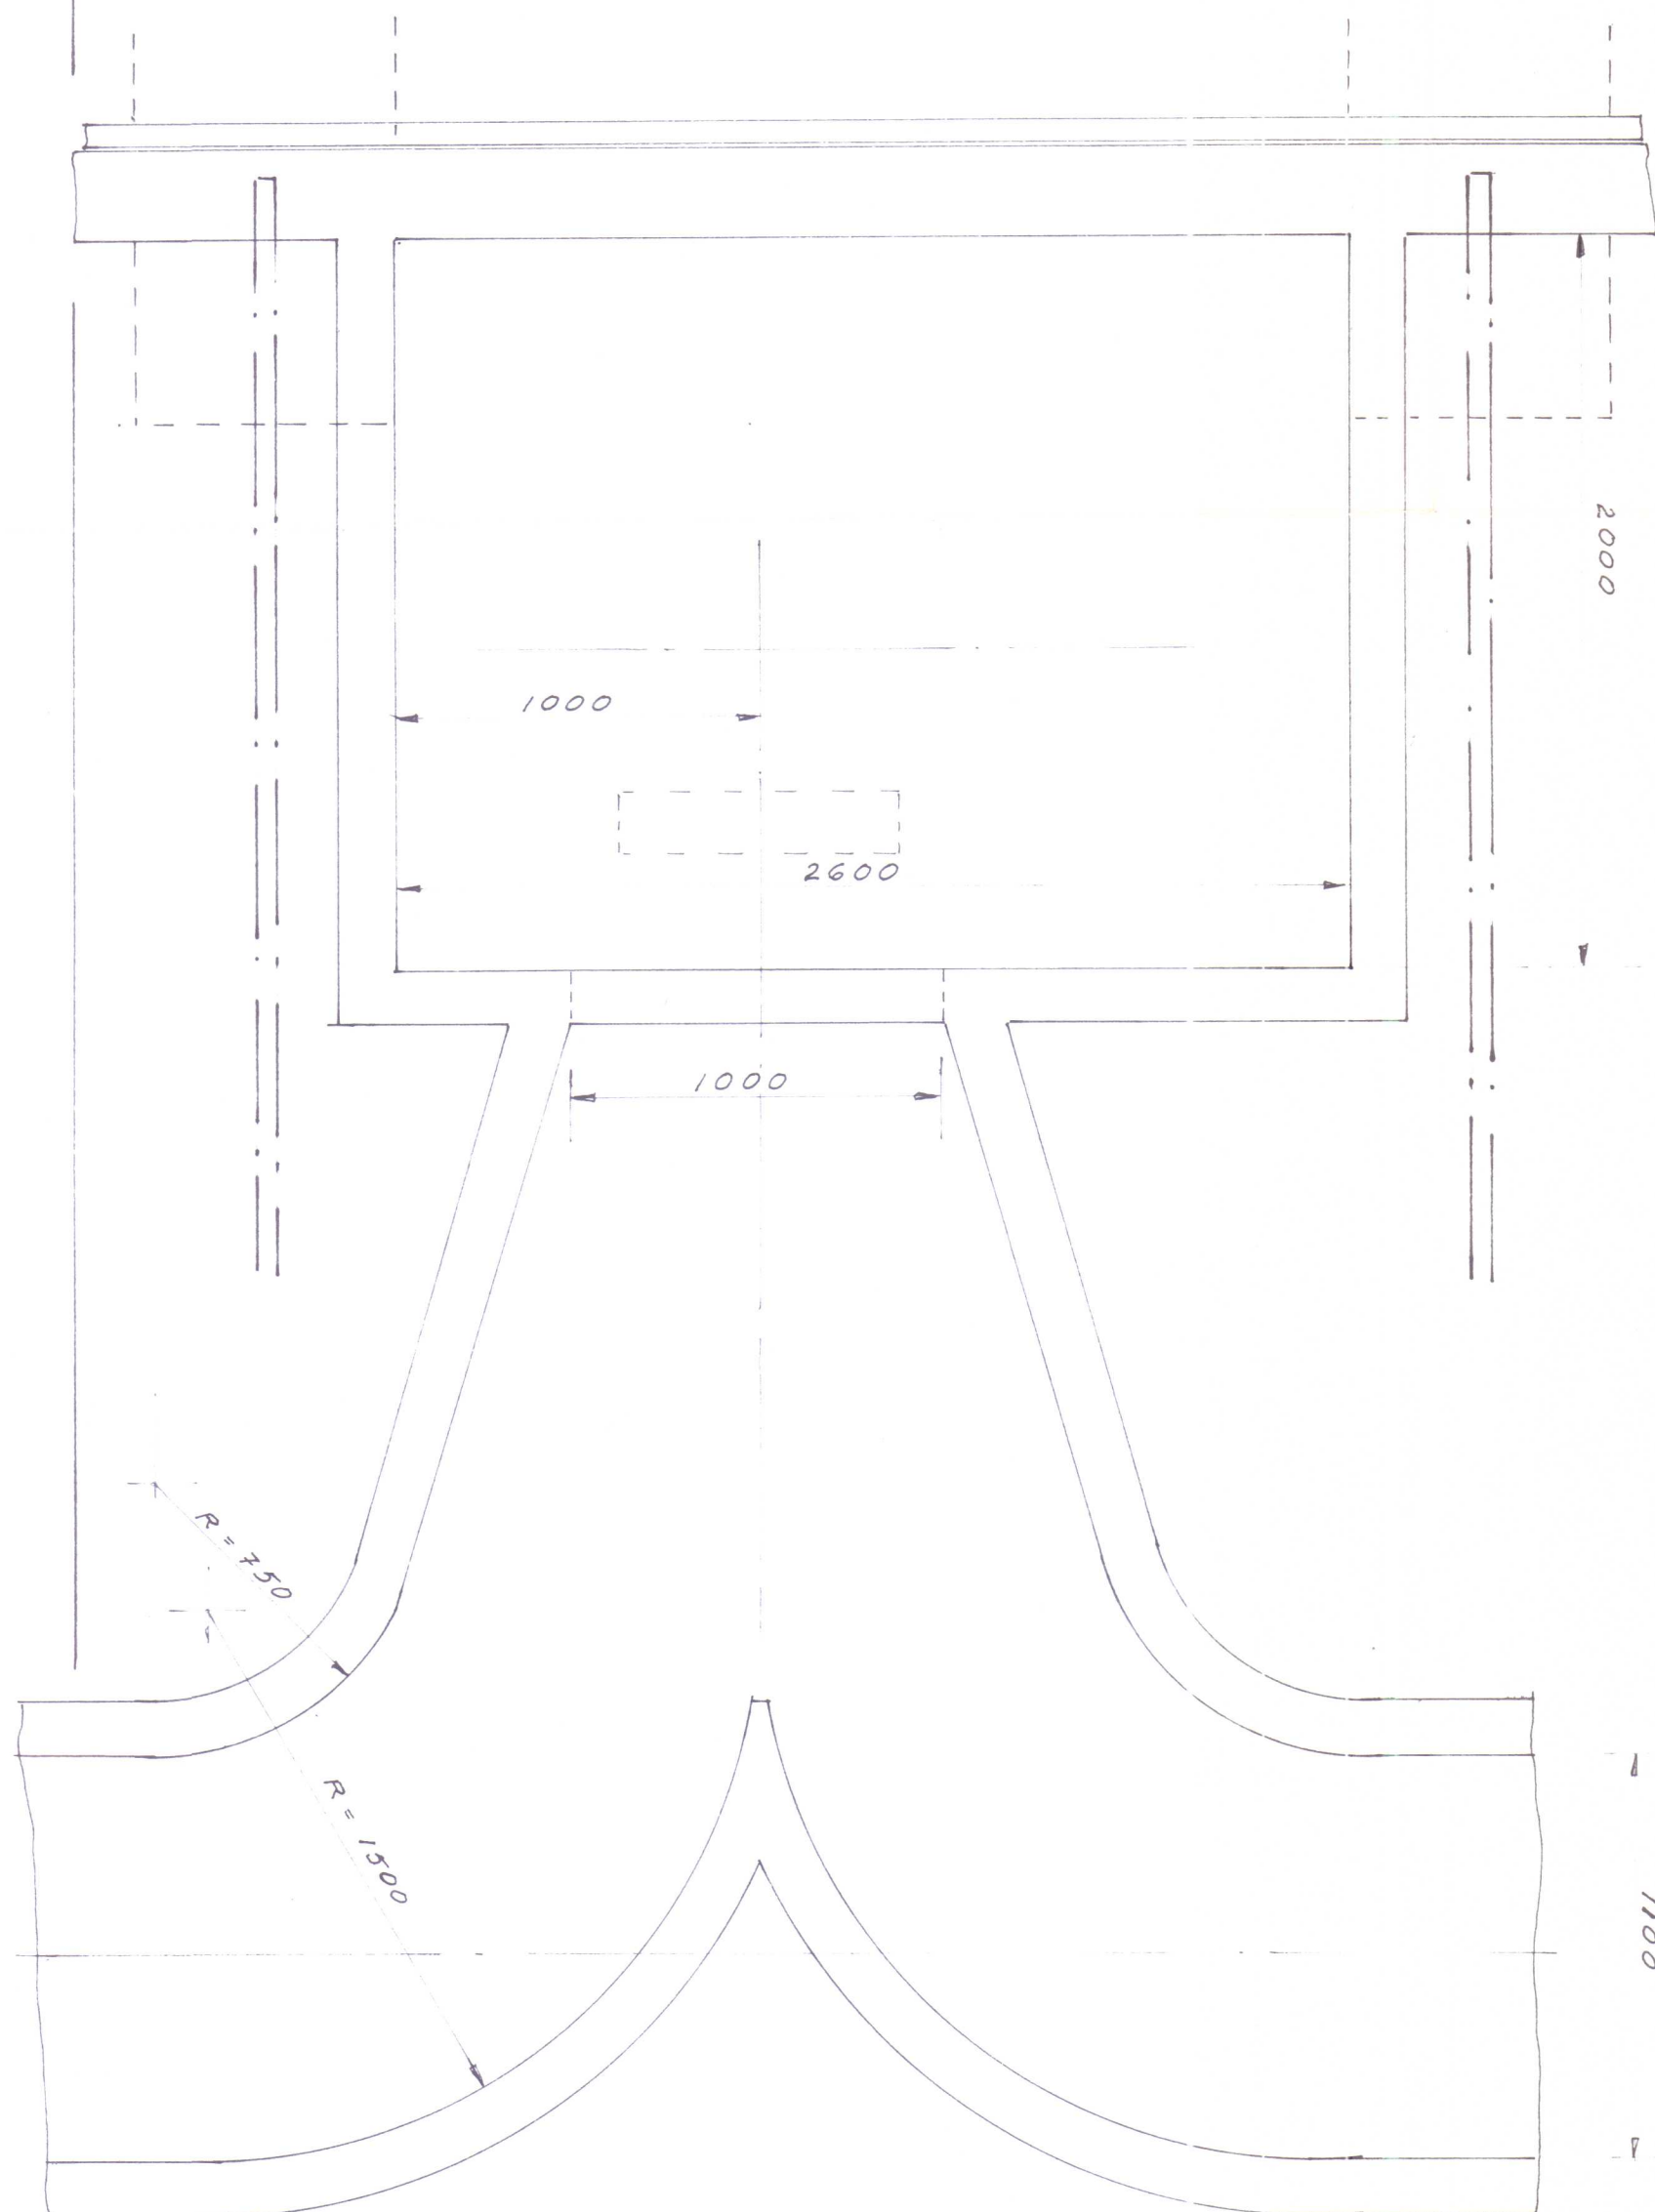

FYRIR	HINDISVÍK	AGNAR NORLAND	
VERK	HEYHLAÐA	1:20	17. 7. 73
HLUTI	RISS AF BLÁSARAHÚSI (FYRIRKOMULAG)		

STÁLGRIND FRÁ HÉÐNI HÍF
(TEIKN. HÉÐINS NR. HÚ-200)

ÞVERSNID

BARJJARN

ENDAGAFLAR

HEYHLAÐA 27×10 m

Hindisvík, Vatnsnesi

ÞVERSNID OG GAFL

AGNAR NORLAND, verkfr.

1:10

Rvdk. 12.II.1972
BREYTT 17.IV.73

- Blað 3 af 3 -