



S

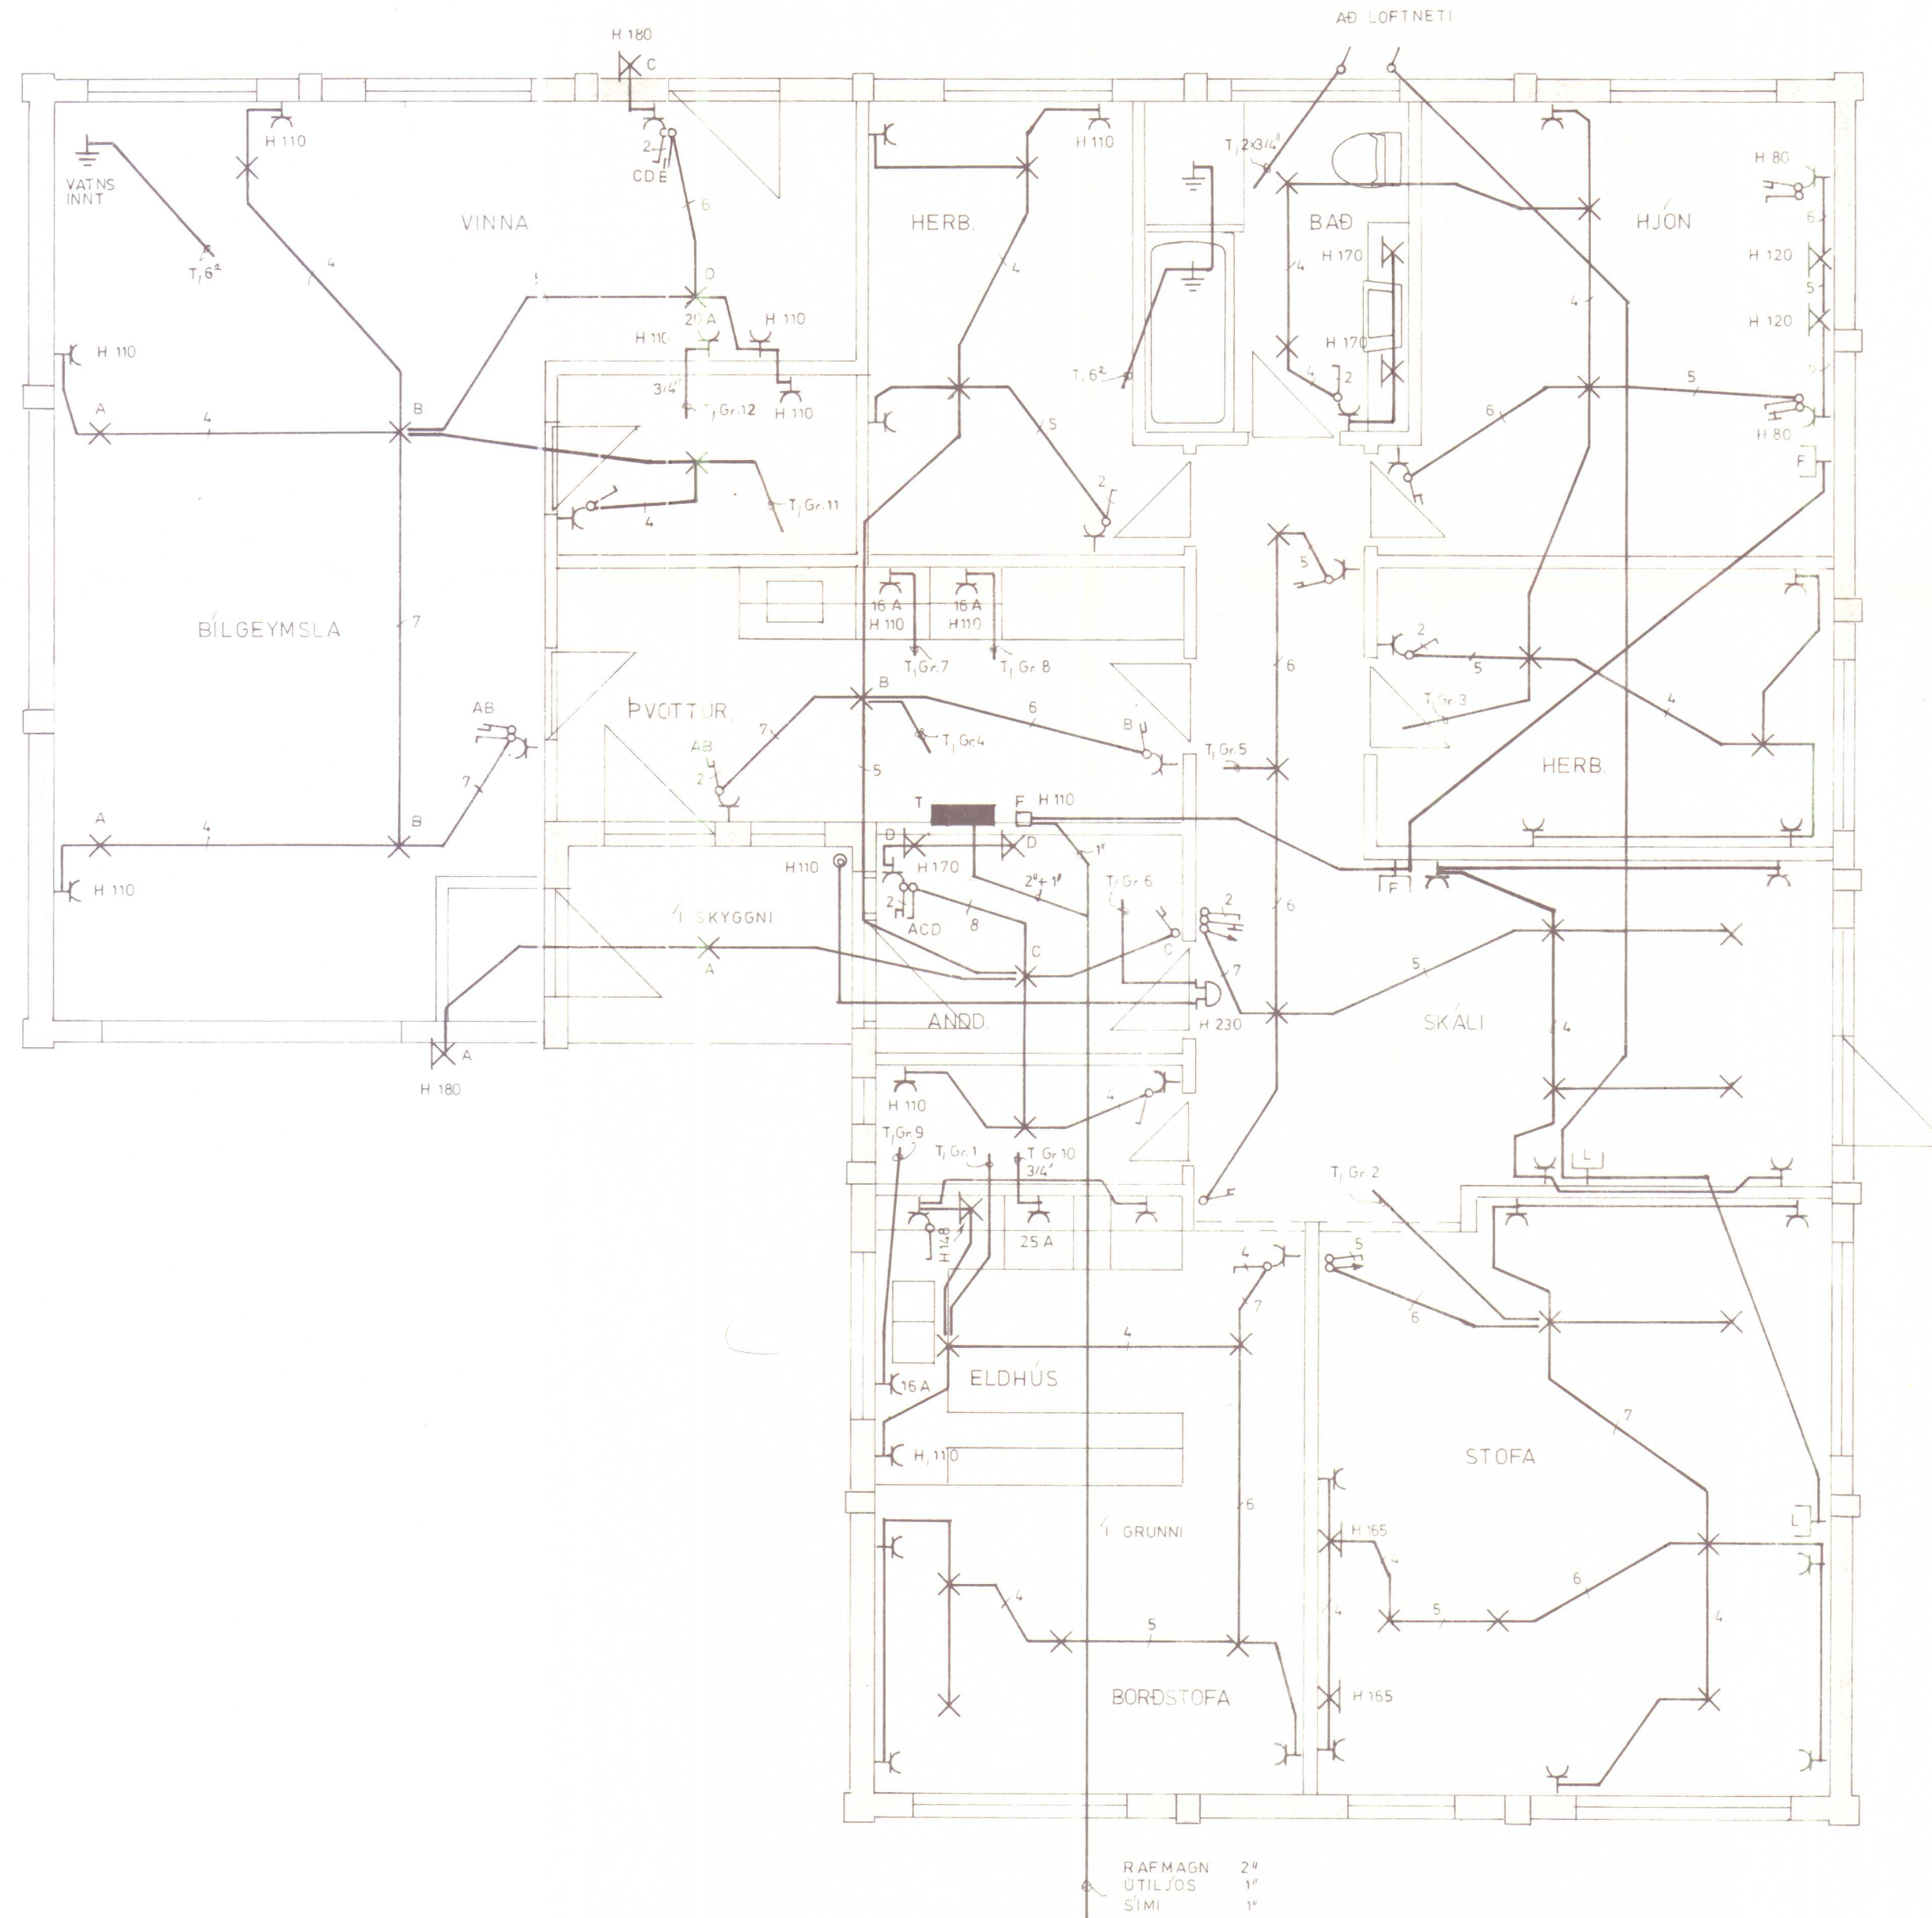


FLOKKUN	TEIKN.	NR	HJALLAVEGUR 12, HVAMMSTANGA
VERK	BLAD	FRH BL	
	3	4	
KVARDI			RAFLÖGN
1:50			
HANNAÐ	TEIKNAD	YFIRF	RAFTAKN h.f.
JA	JA	AVF	
AKUREYRI	JÚLÍ 1981		GLERÁRGOTU 20 SÍMI 96-19766

S

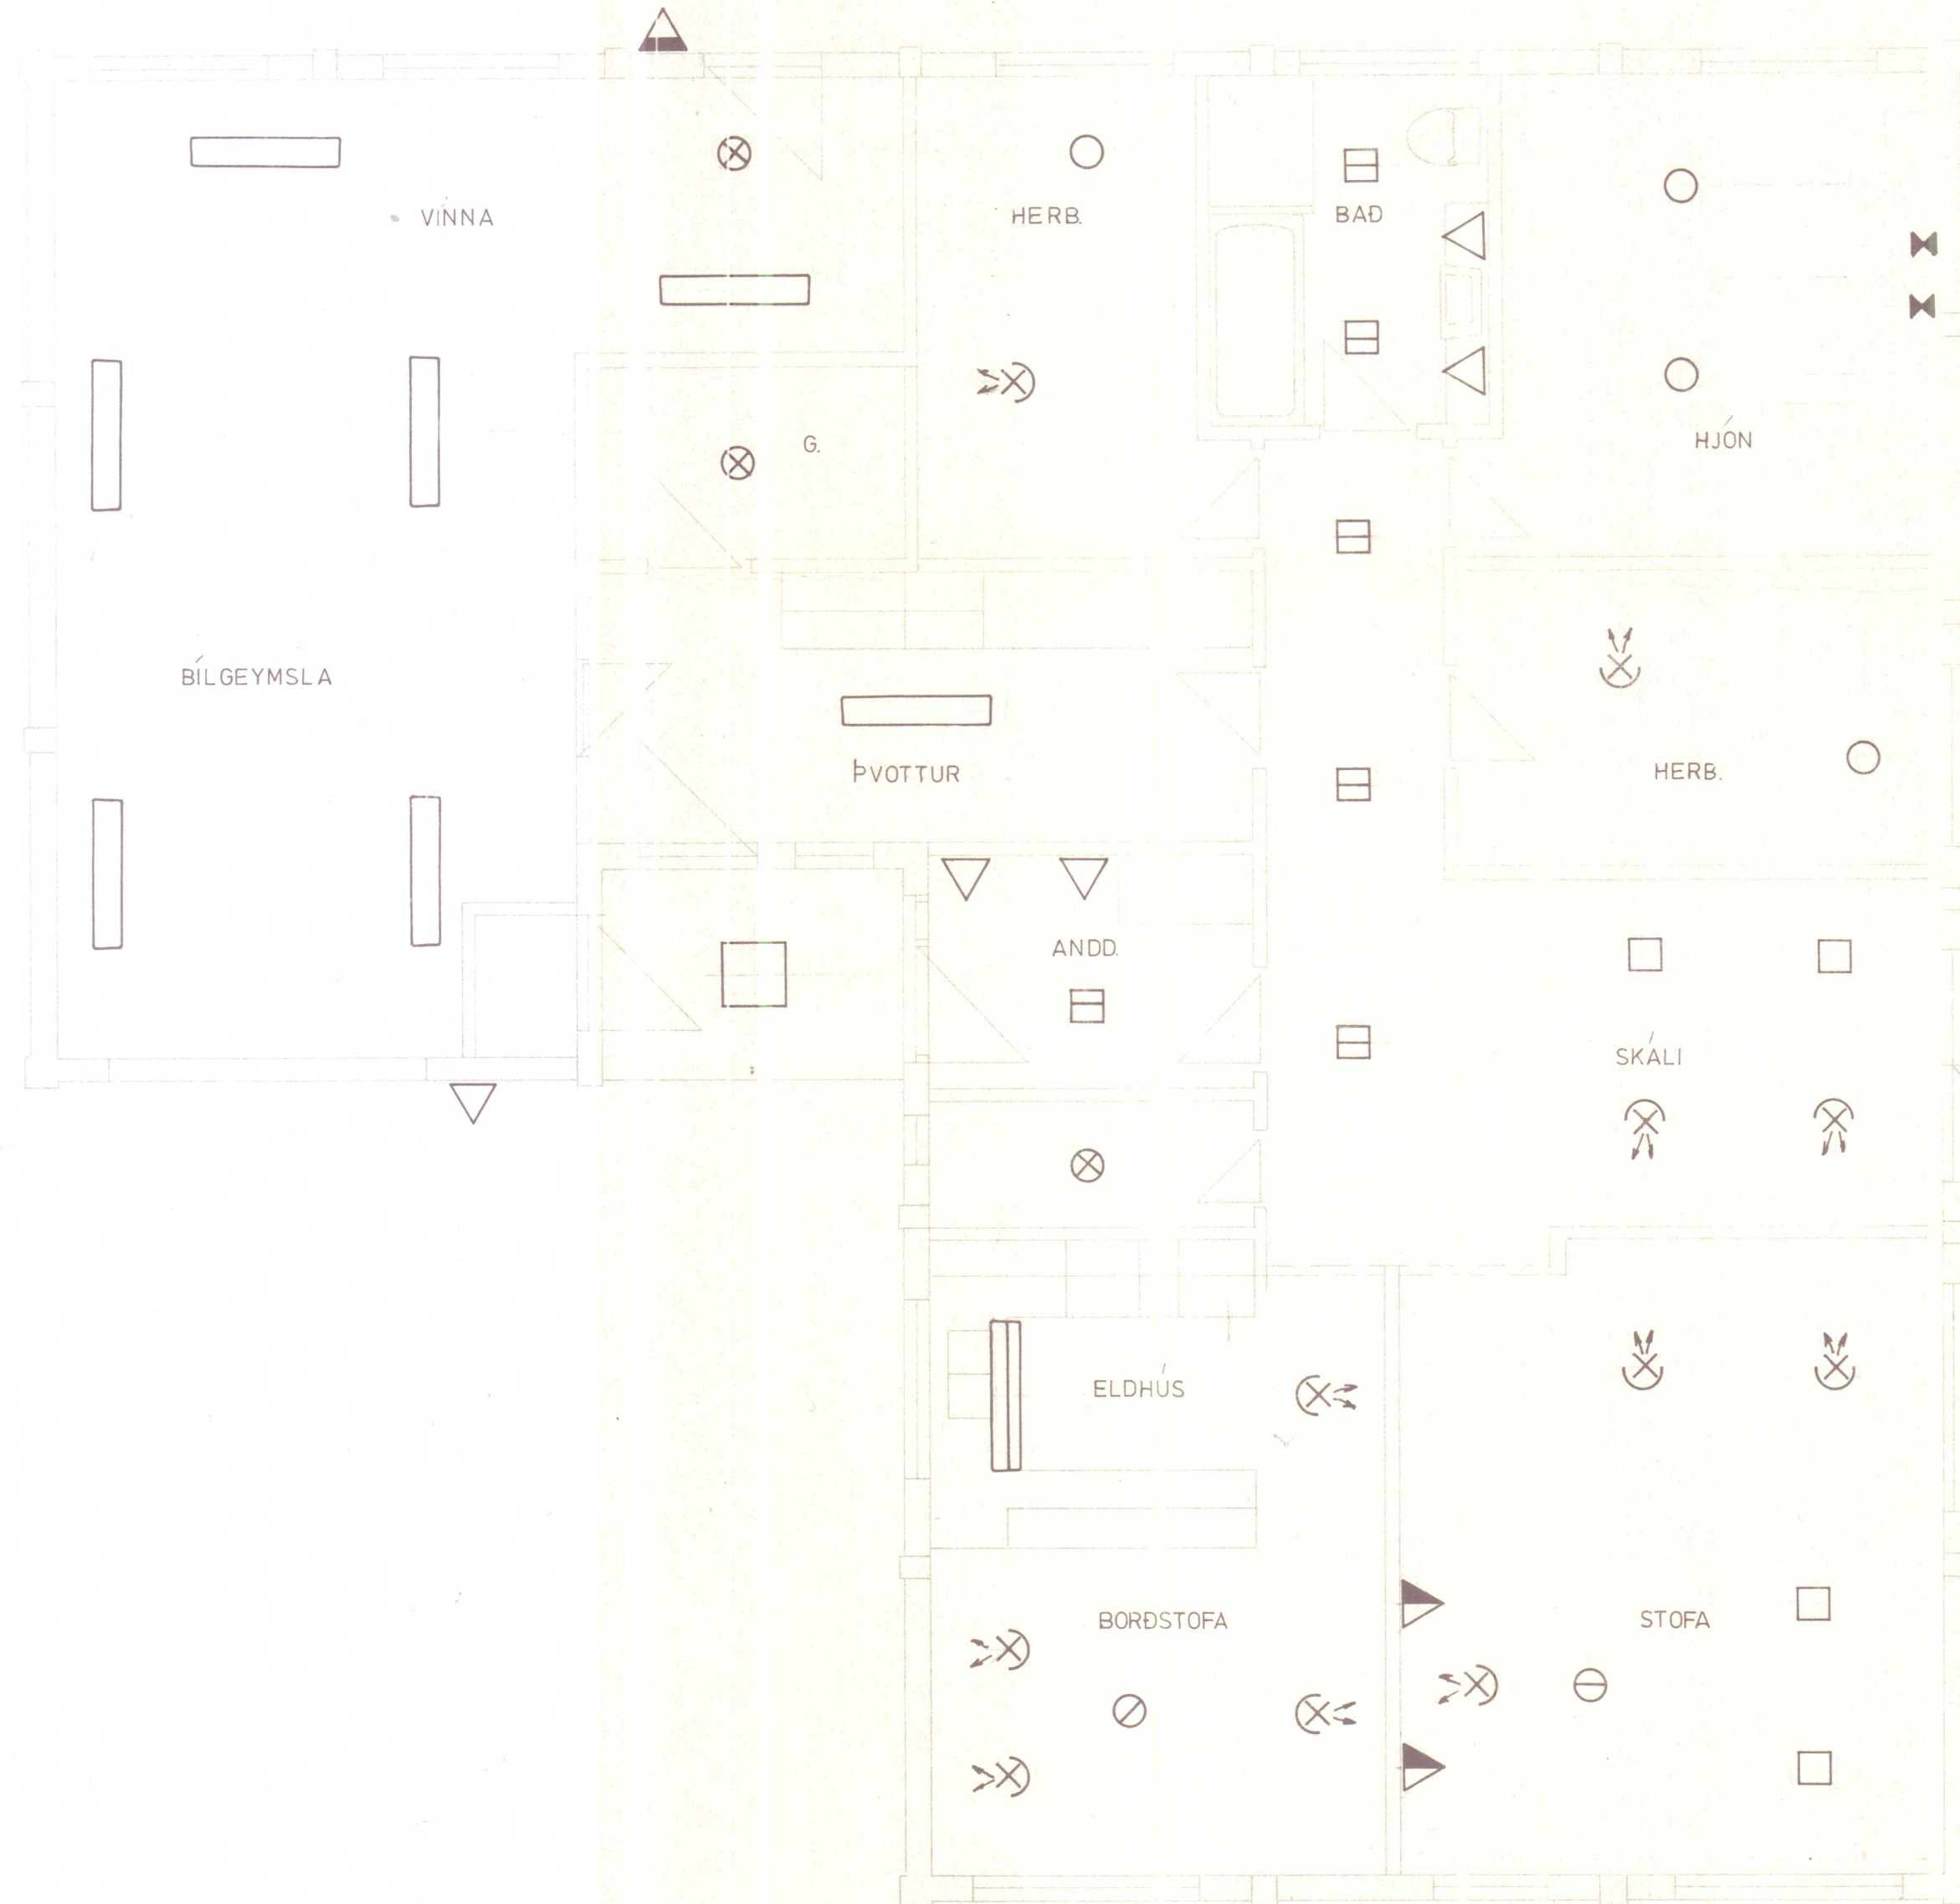

FLOKKUN TEIKN. NR.			HJALLAVEGUR 12, HVAMMSTANGA	
VERK	BLAD	FRH. BL	LAMPAPLAN	
	4	5		
SKVARDI	1 50		RAFTAKN h.f.	
HANNAÐ	TEIKNAD	YFIRF.		
JA	JA	AVF	GLERÁH-GÖTU 25	
AKUREYRI JÚLÍ 1981			SÍMÍ 96 12765	


S

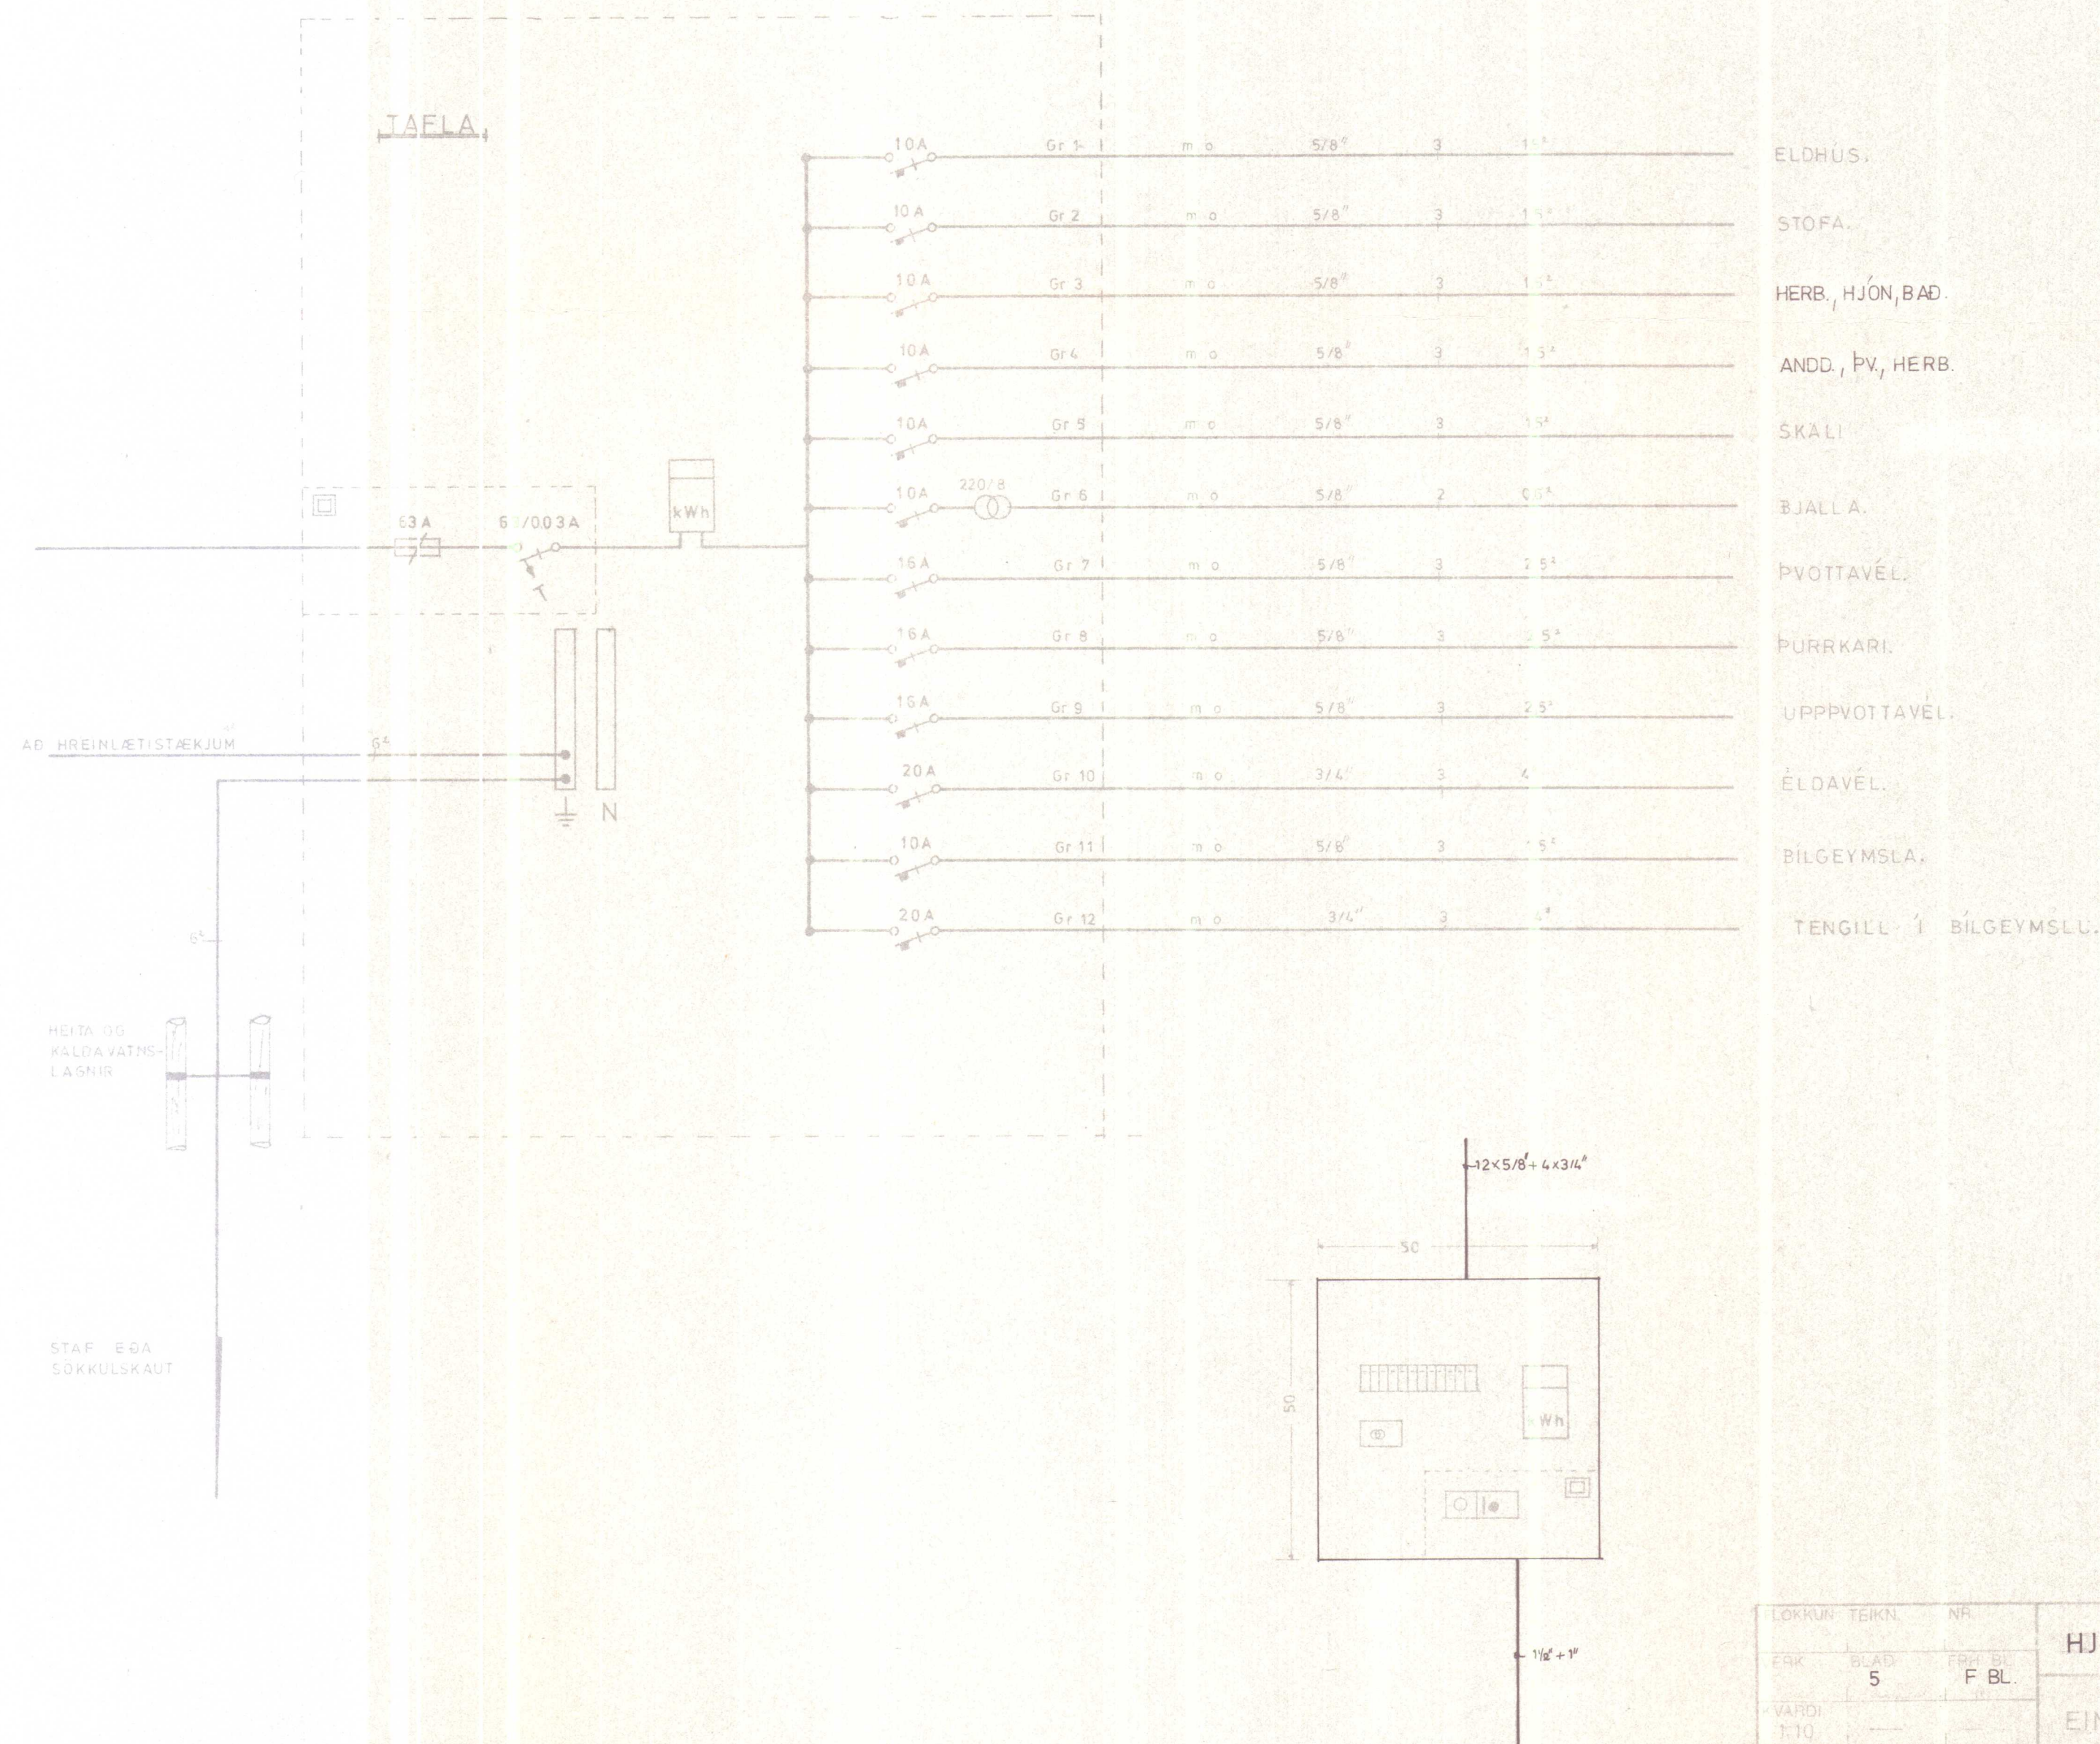


LOKKUN TEIKN.	NR.	HJALLAVEGUR 12, HVAMMSTANGA
FRK	BLAD	FRK BL.
	5	F BL.
VARDI	1:10	EINLÍNUMYND OG TÖFLUTLIT.
HAUN	TEIKNAD	YFIR
JA	JA	AVF
AKUR	JULI 1981	
RAFTAKN hf.		SIÐUR 50011700 SIÐUR 100000

F
E
D
C
B
A

S

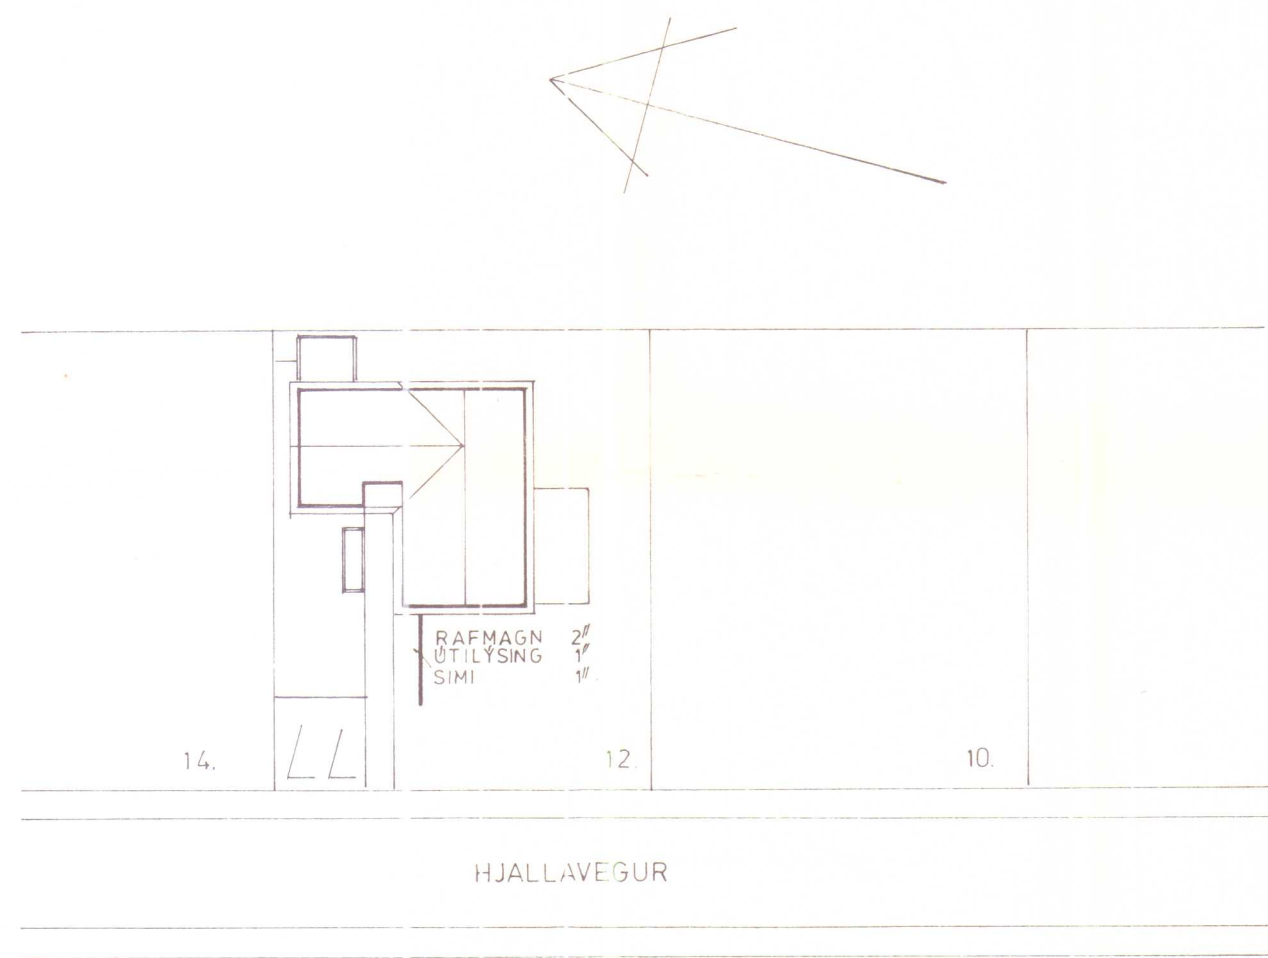

AFSTÖÐUMYND 1:500

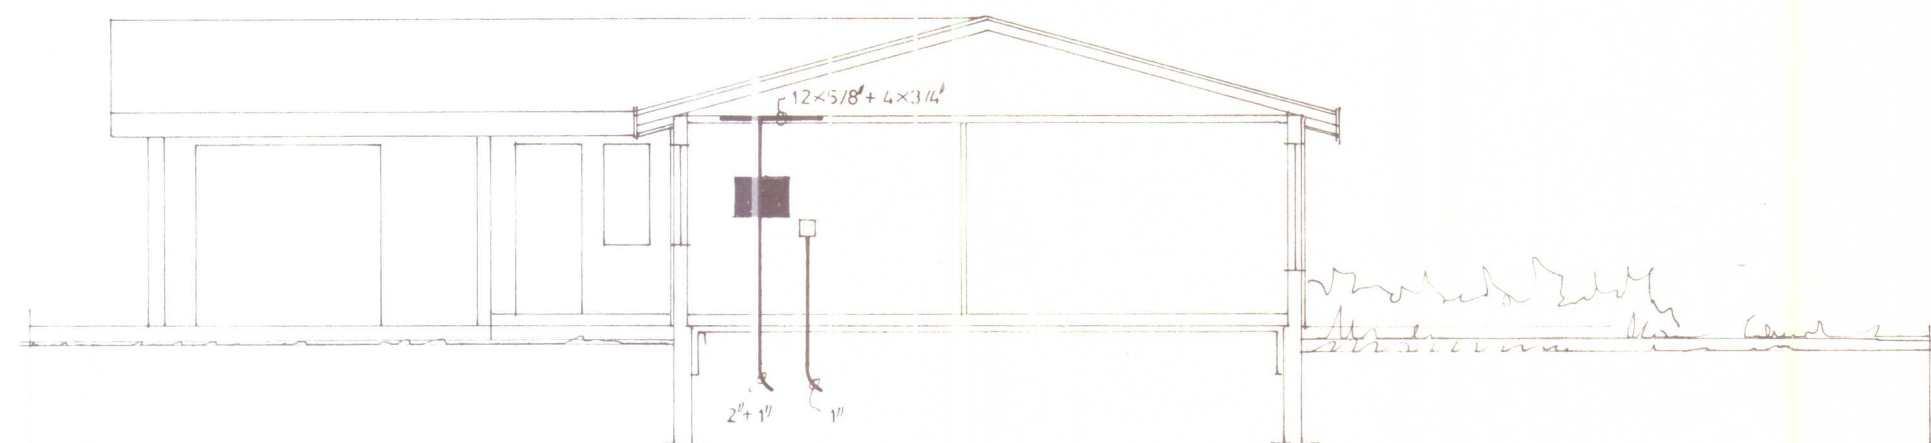

SN Þ 1:100


ALMENNAR SKÝRINGAR

1. PÍPUR SKULU VERA 16Ø PLASTPÍPUR OG VÍR 3x1,5^Ø.
2. MÁLSTRAUMUR ROFA OG TENGLA SKAL VERA MINNST 10A.
3. ROFAR SKULU VERA 100 CM. FRÁ GÓLFI.
4. TENGLAR SKULU VERA 15 CM. FRÁ GÓLFI.
5. MÁL ERU FRÁ FULLFRÁGENGNU GÓLFI EÐA ÓEINANGRUÐUM VEGG Í MIÐJA DÓS EÐA ÚR MIÐRI DÓS Í MIÐJA DÓS.
6. ÞAR SEM PÍPUR ERU LAGÐAR HLIÐ VIÐ HLIÐ SKAL HAFNA BIL Á MILLI ÞEIRRA ÞANNIG AÐ STEYPA GETI AÐVELDLEGA RUNNID Á MILLI.
7. MÁLMHLUTA LAGNAR, TÆKJA, LAMPA OG BÚNAÐAR SKAL JARDBINDA VANDLEGA.
8. BINDA SKAL SAMAN VATNSPIPU NIÐURFALLSRÖR OG BAÐKAR TIL SPENNUJÖFNUNAR MEÐ 6^Ø EIRVÍR.
9. TIL SNERTISPENNUVARNAR SKAL NOTA LEKA STRAUMSROFA OG TVÖFALDA EINANGRUN FYRIR FRAMAN HANN EN NÚLLUN OG LEKA STRAUMSROFA ÞAR SEM ÞESS ER KRAFIST.
10. SJÁ NÁNAR TENGINGU, GILDLEIKA TAUGA OG VÍRUN Á EINLÍNUMYND.
11. SANNREYNA SKAL UPPGEFINN VÍRA OG PÍPUFJÖLDA.
12. ÖLL TÁKN ERU TÁKNRÆN OG BER AÐ SAMRÆMA LAGNIR AÐ TÆKJUM EFTIR AÐSTÆÐUM Á STAÐNUM OG EFTIR SÉRTEIKNINGUM.
13. ROFAR OG TENGLAR SKULU VERA AF SAMBÆRILEGRI GERÐ.
14. ÖLL TÁKN ERU SAMKVÆMT ÍSLENSKUM STAÐLI NR. 61.
15. GANGA SKAL VEL OG FAGMANNLEGA FRÁ LÖGNinni.

NEMA ANNARS SÉ GETIÐ

Guðmundur Pígarson *löggráður*
Hvammstanga
1340

FLOKKUN	TEIKN	NR	HJALLAVEGUR 12, HVAMMSTANGA
VERK	BLAÐ	FRH. BL.	AFSTÖÐUMYND SNÍÐ OG SKÝRINGAR.
KVARDI	1	2	
HANNAD	TEIKNAD	YFIRF	
JA	GJJA	JA	
AKUREYRI	JULI 01		
RAFTAKN h.f.			GLERÁRGÖTU 34 600 AKUREYRI S 96/24766

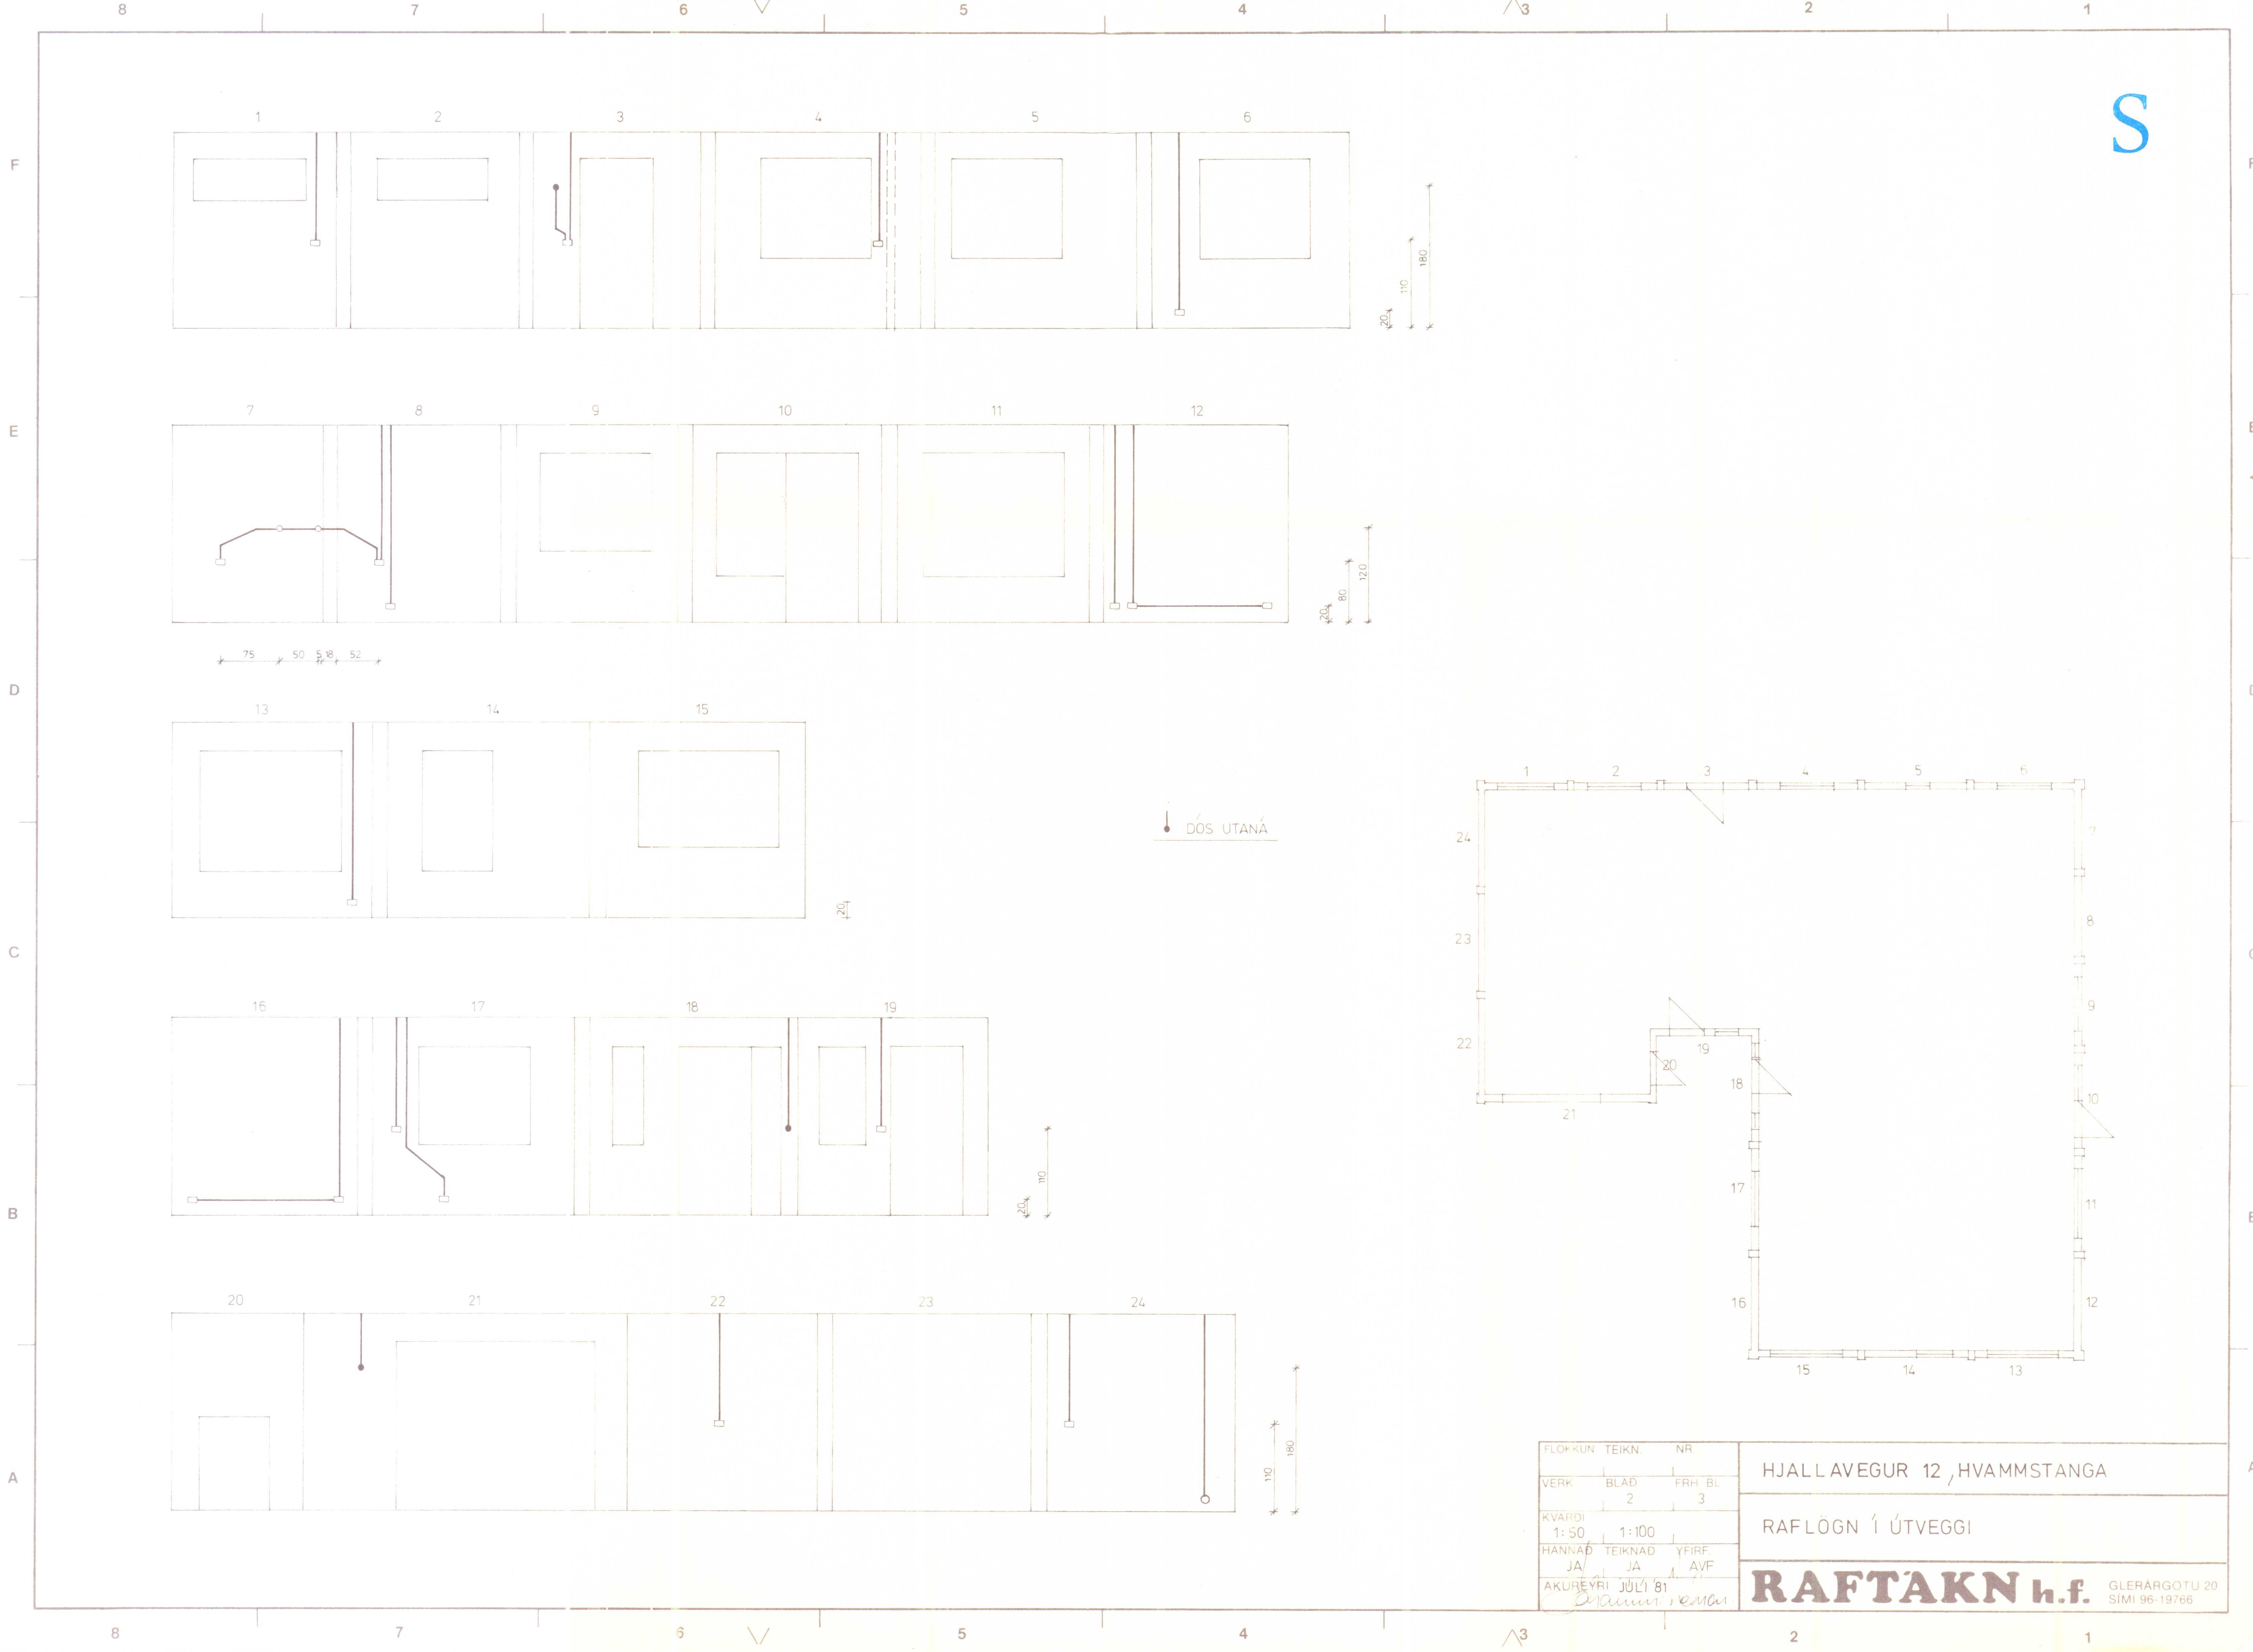

FLOKKUN	TEIKN.	NR	HJALL AVEGUR 12, HVAMMSTANGA	
VERK	BLAD	FRH. BL	RAFLÖGN Í ÚTVEGGI	
1:50	1:100		RAFTAKN h.f. GLERÁRGOTU 20 SÍMI 96-19766	
HANNAÐ	TEIKNAD	YFIRF.		
JA	JA	AVF		
AKUREYRI JÚLÍ 81				