


Samþykkt á ábyrgð höf  
24. ág. 1981  
BYGGINGARFULLTRÚA  
HVAHMSTANGA  
Ólafur Jóhannsson

S

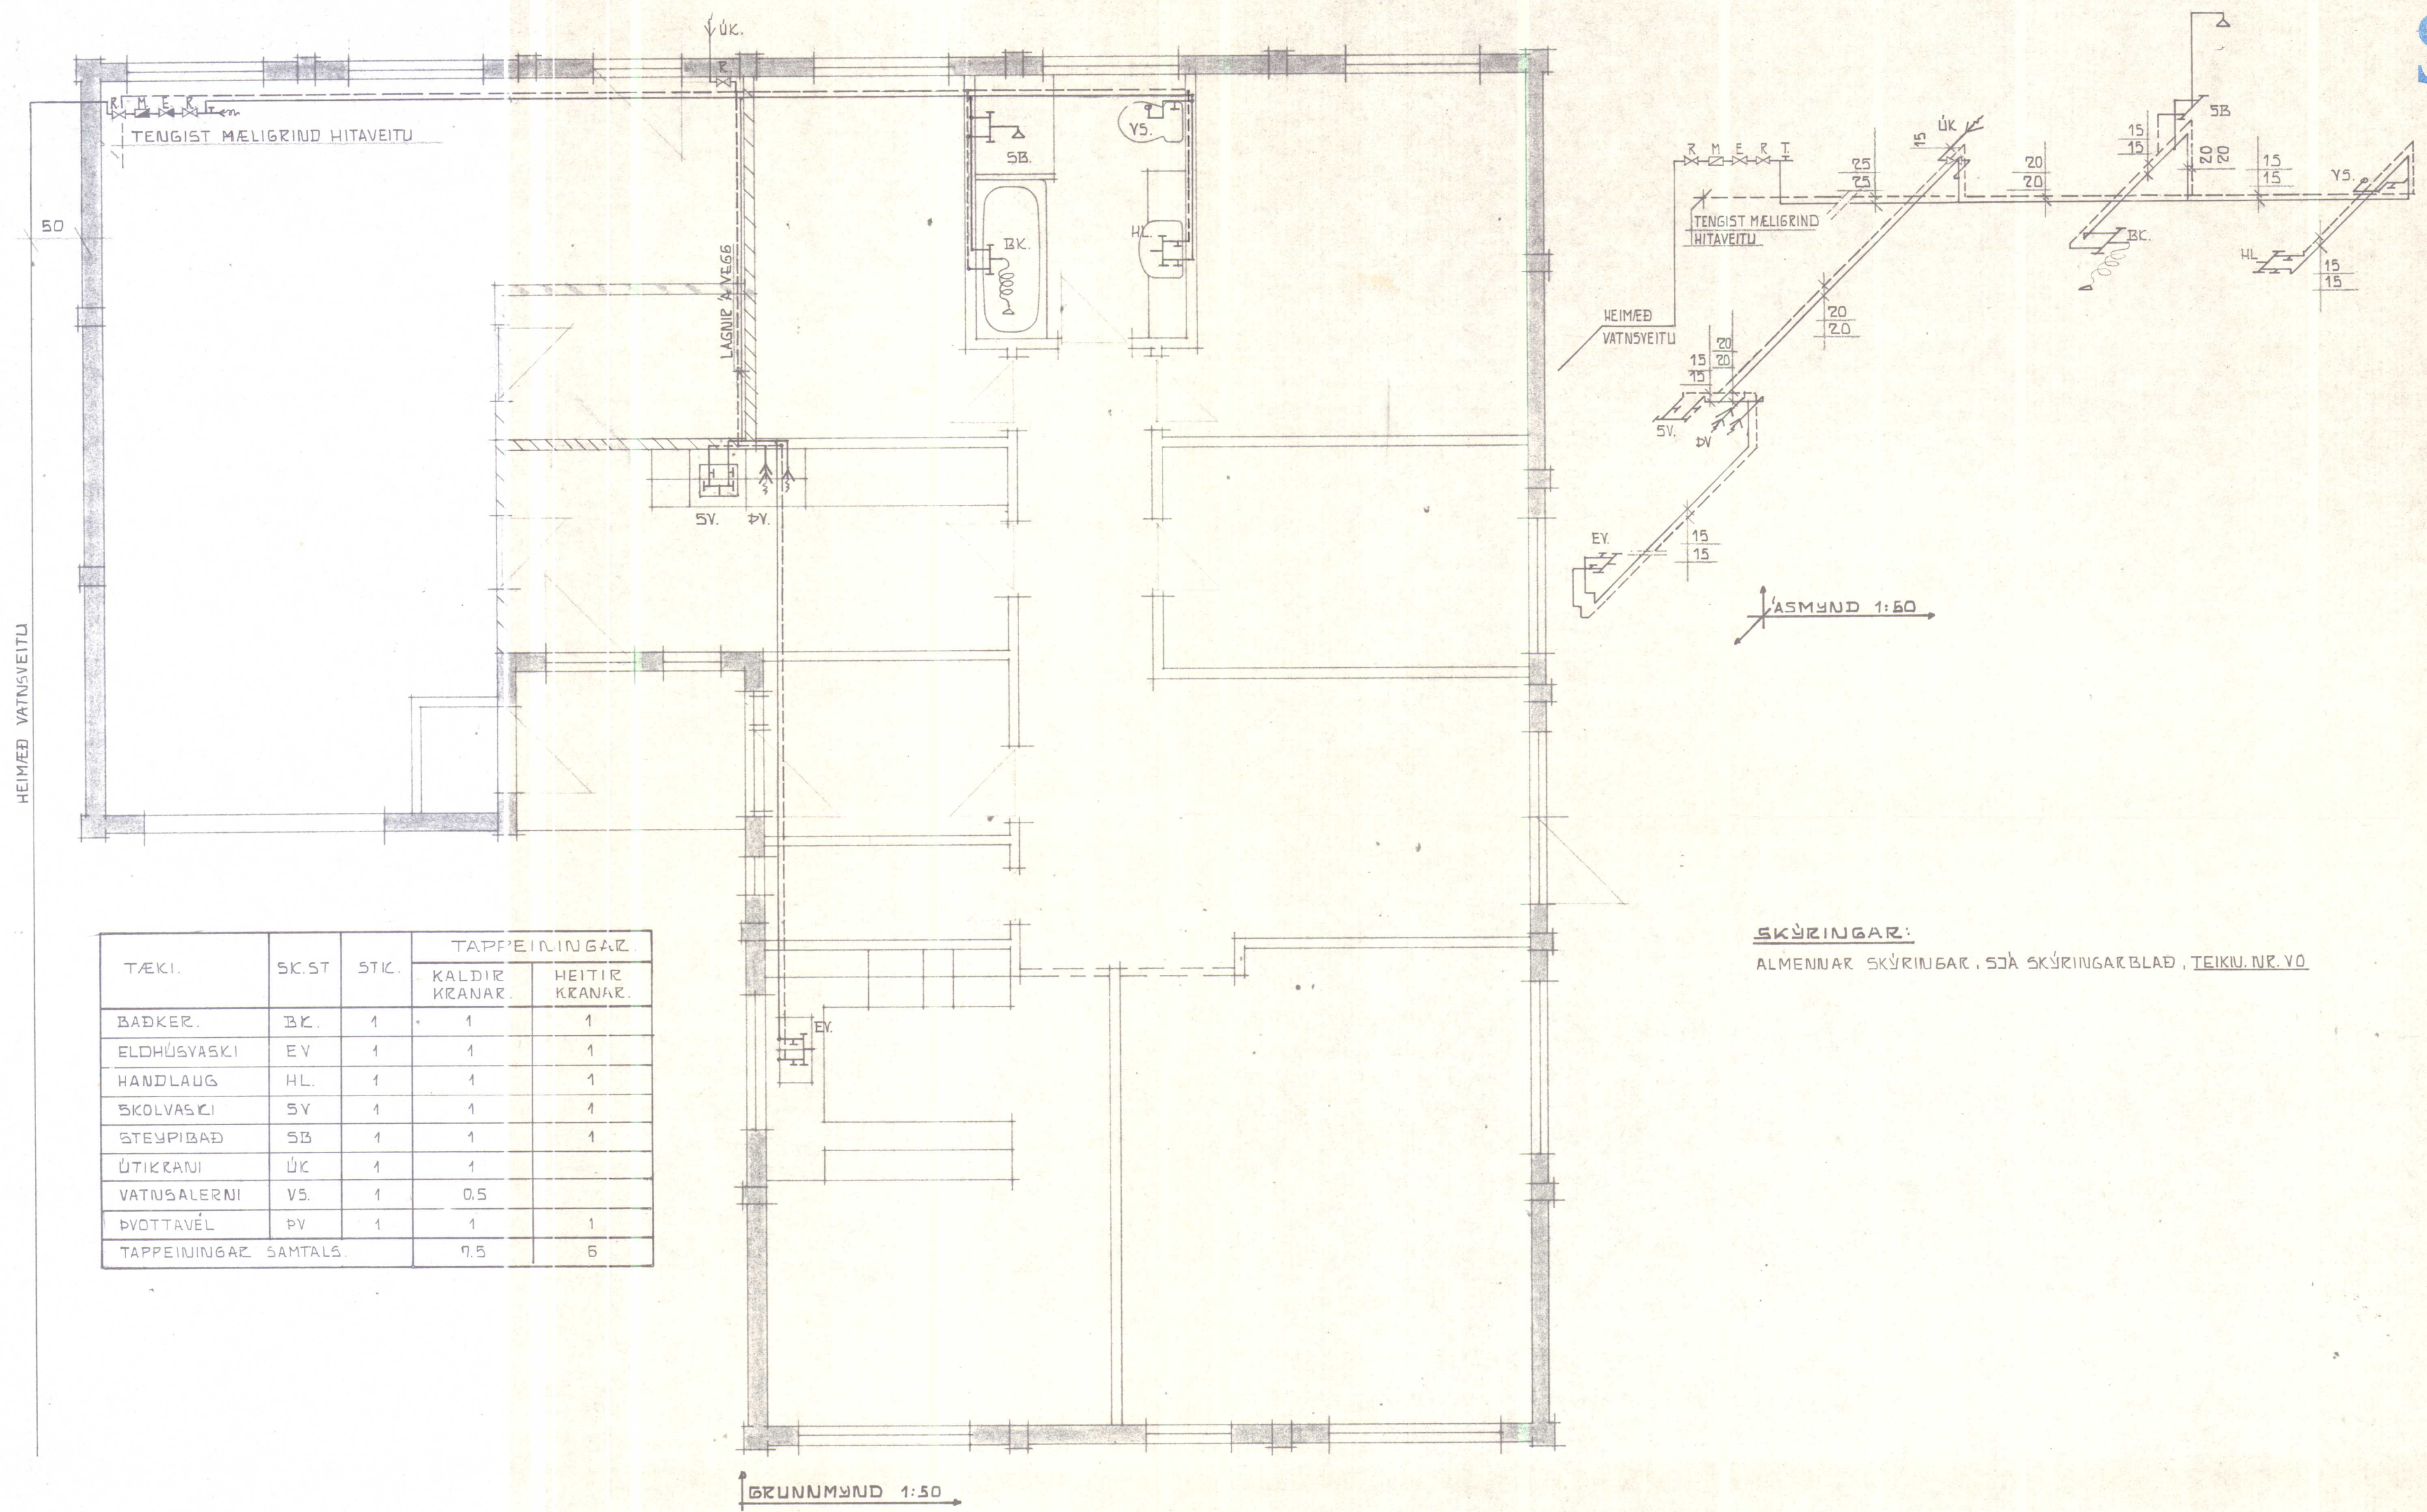


| TÆKI.                 | SK.ST | STIC. | TAPPEININGAR.  |                |
|-----------------------|-------|-------|----------------|----------------|
|                       |       |       | KALDIR KRANAR. | HEITIR KRANAR. |
| BADKER.               | BK.   | 1     | 1              | 1              |
| ELDHÚSVASKI           | EV    | 1     | 1              | 1              |
| HANDLAUG              | HL.   | 1     | 1              | 1              |
| SKOLVASKI             | SV    | 1     | 1              | 1              |
| STEYPIBÆÐ             | SB    | 1     | 1              | 1              |
| ÚTIKRANI              | ÚK    | 1     | 1              |                |
| VATNSALERNI           | VS.   | 1     | 0.5            |                |
| ÞVOTTAVÉL             | PV    | 1     | 1              | 1              |
| TAPPEININGAR SAMTALS. |       |       | 7.5            | 5              |

SKÝRINGAR:  
ALMENNA SKÝRINGAR, SJA SKÝRINGARBLAÐ, TEIKN. NR. V0

|                                                            |                                      |            |
|------------------------------------------------------------|--------------------------------------|------------|
| VERK                                                       | HJALLAVEGUR 12                       | TEIKN. NR  |
|                                                            | HEITI VATNSLÖGN, GRUNNMÝND OG ASMYND | TEIKN D.Þ. |
| MKV 1:50                                                   | DAGS 20.11.81                        | REIKN D.Þ. |
|                                                            |                                      | YFIRF      |
| TEIKNISTOFA HAUKS HARALDSSONAR S.F. SÍMI 96-23202 AKUREYRI |                                      | VERK       |

Samþykkt á ábyrgð höfundar  
24. ág 1981  
BYGGINGARFULLTRÚINN  
HVAMMSTANGA  
Ólafur Jakobsson

S

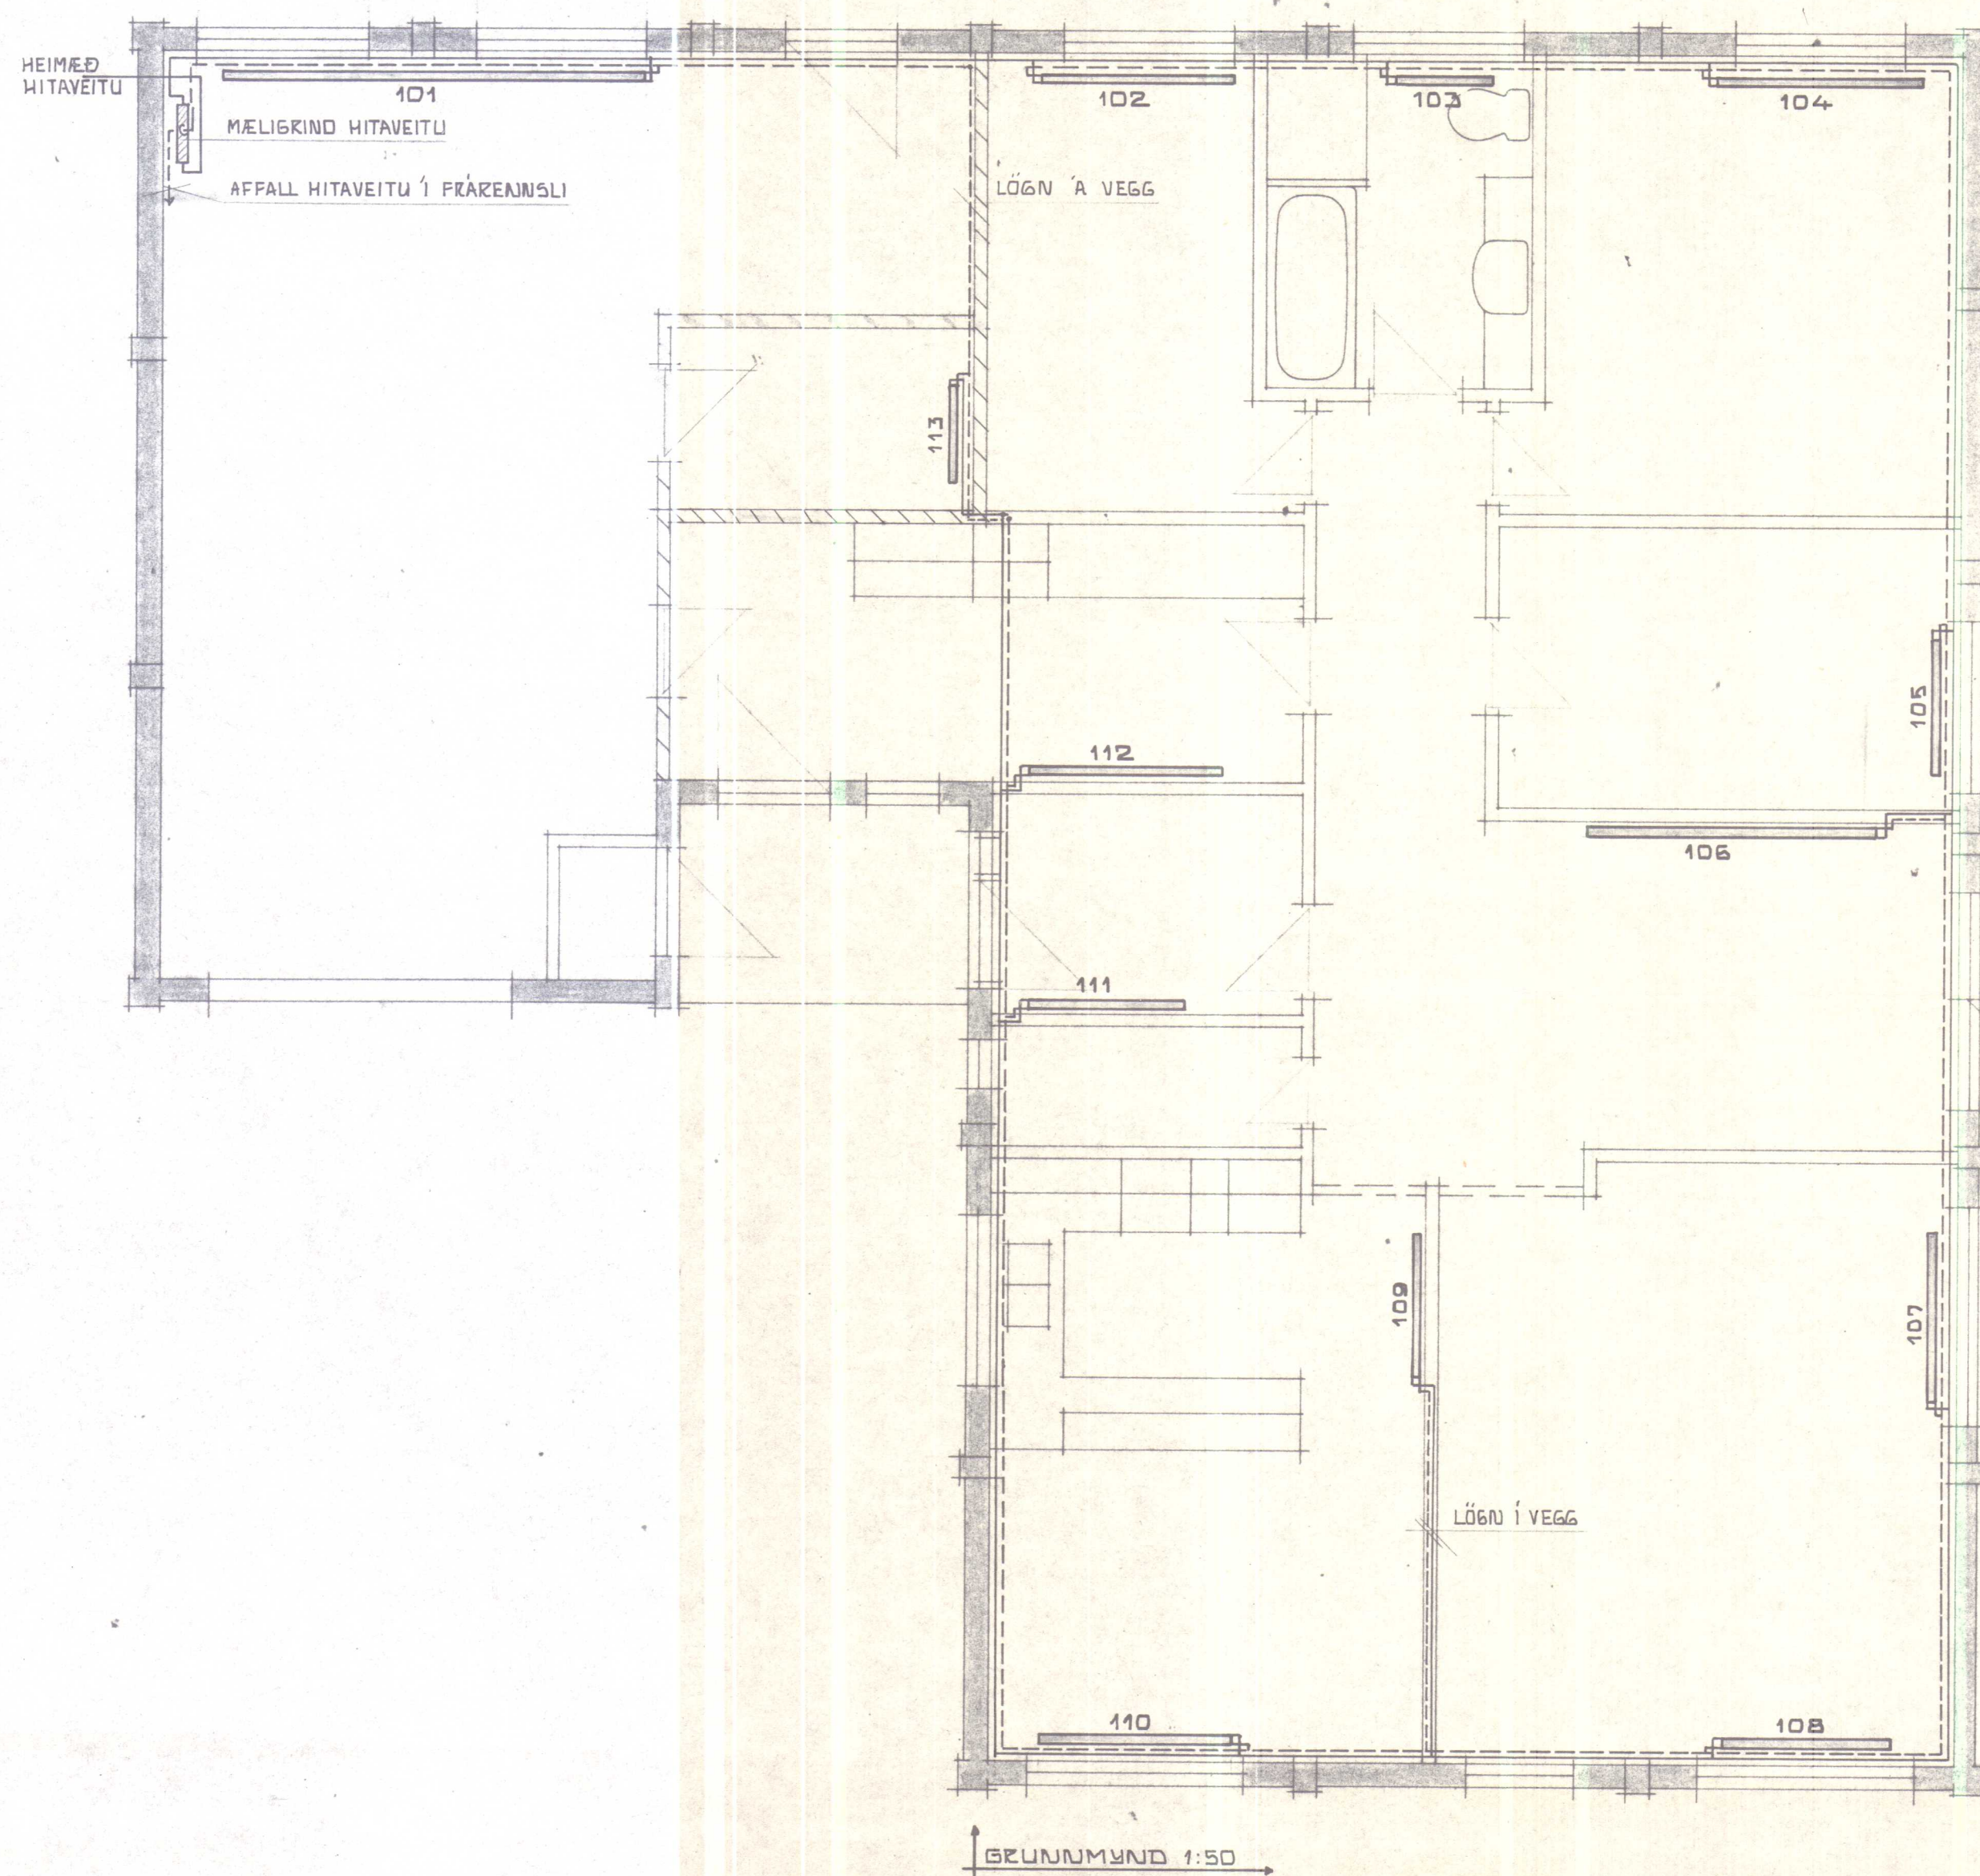

**SKÝRINGAR:**


ALMENNAR SKÝRINGAR, SJÁ SKÝRINGARBLAD TEIKN. NR. V0  
SJÁ EINNIG TEIKN. NR. V4

VERK **HJALLAVEGUR 12**

|                                                            |                            |               |            |                       |
|------------------------------------------------------------|----------------------------|---------------|------------|-----------------------|
|                                                            | HEITI HITALÖGN, GRUNNUMYND |               | TEIKN B.D. | TEIKN NR<br><b>V3</b> |
|                                                            | MKV 1:50                   | DAGS 20.11.81 | REIKN B.D. |                       |
|                                                            |                            |               | YFIRF      | VERK                  |
| TEIKNISTOFA HAUKS HARALDSSONAR S.F. Sími 96-23202 AKUREYRI |                            |               |            |                       |

Samþykkt á ákveðin höfundar  
24. ág 1981  
BYGGINGARFULLTRÚINN  
HVAMMSTANGA  
Ólafur Jónsson

S

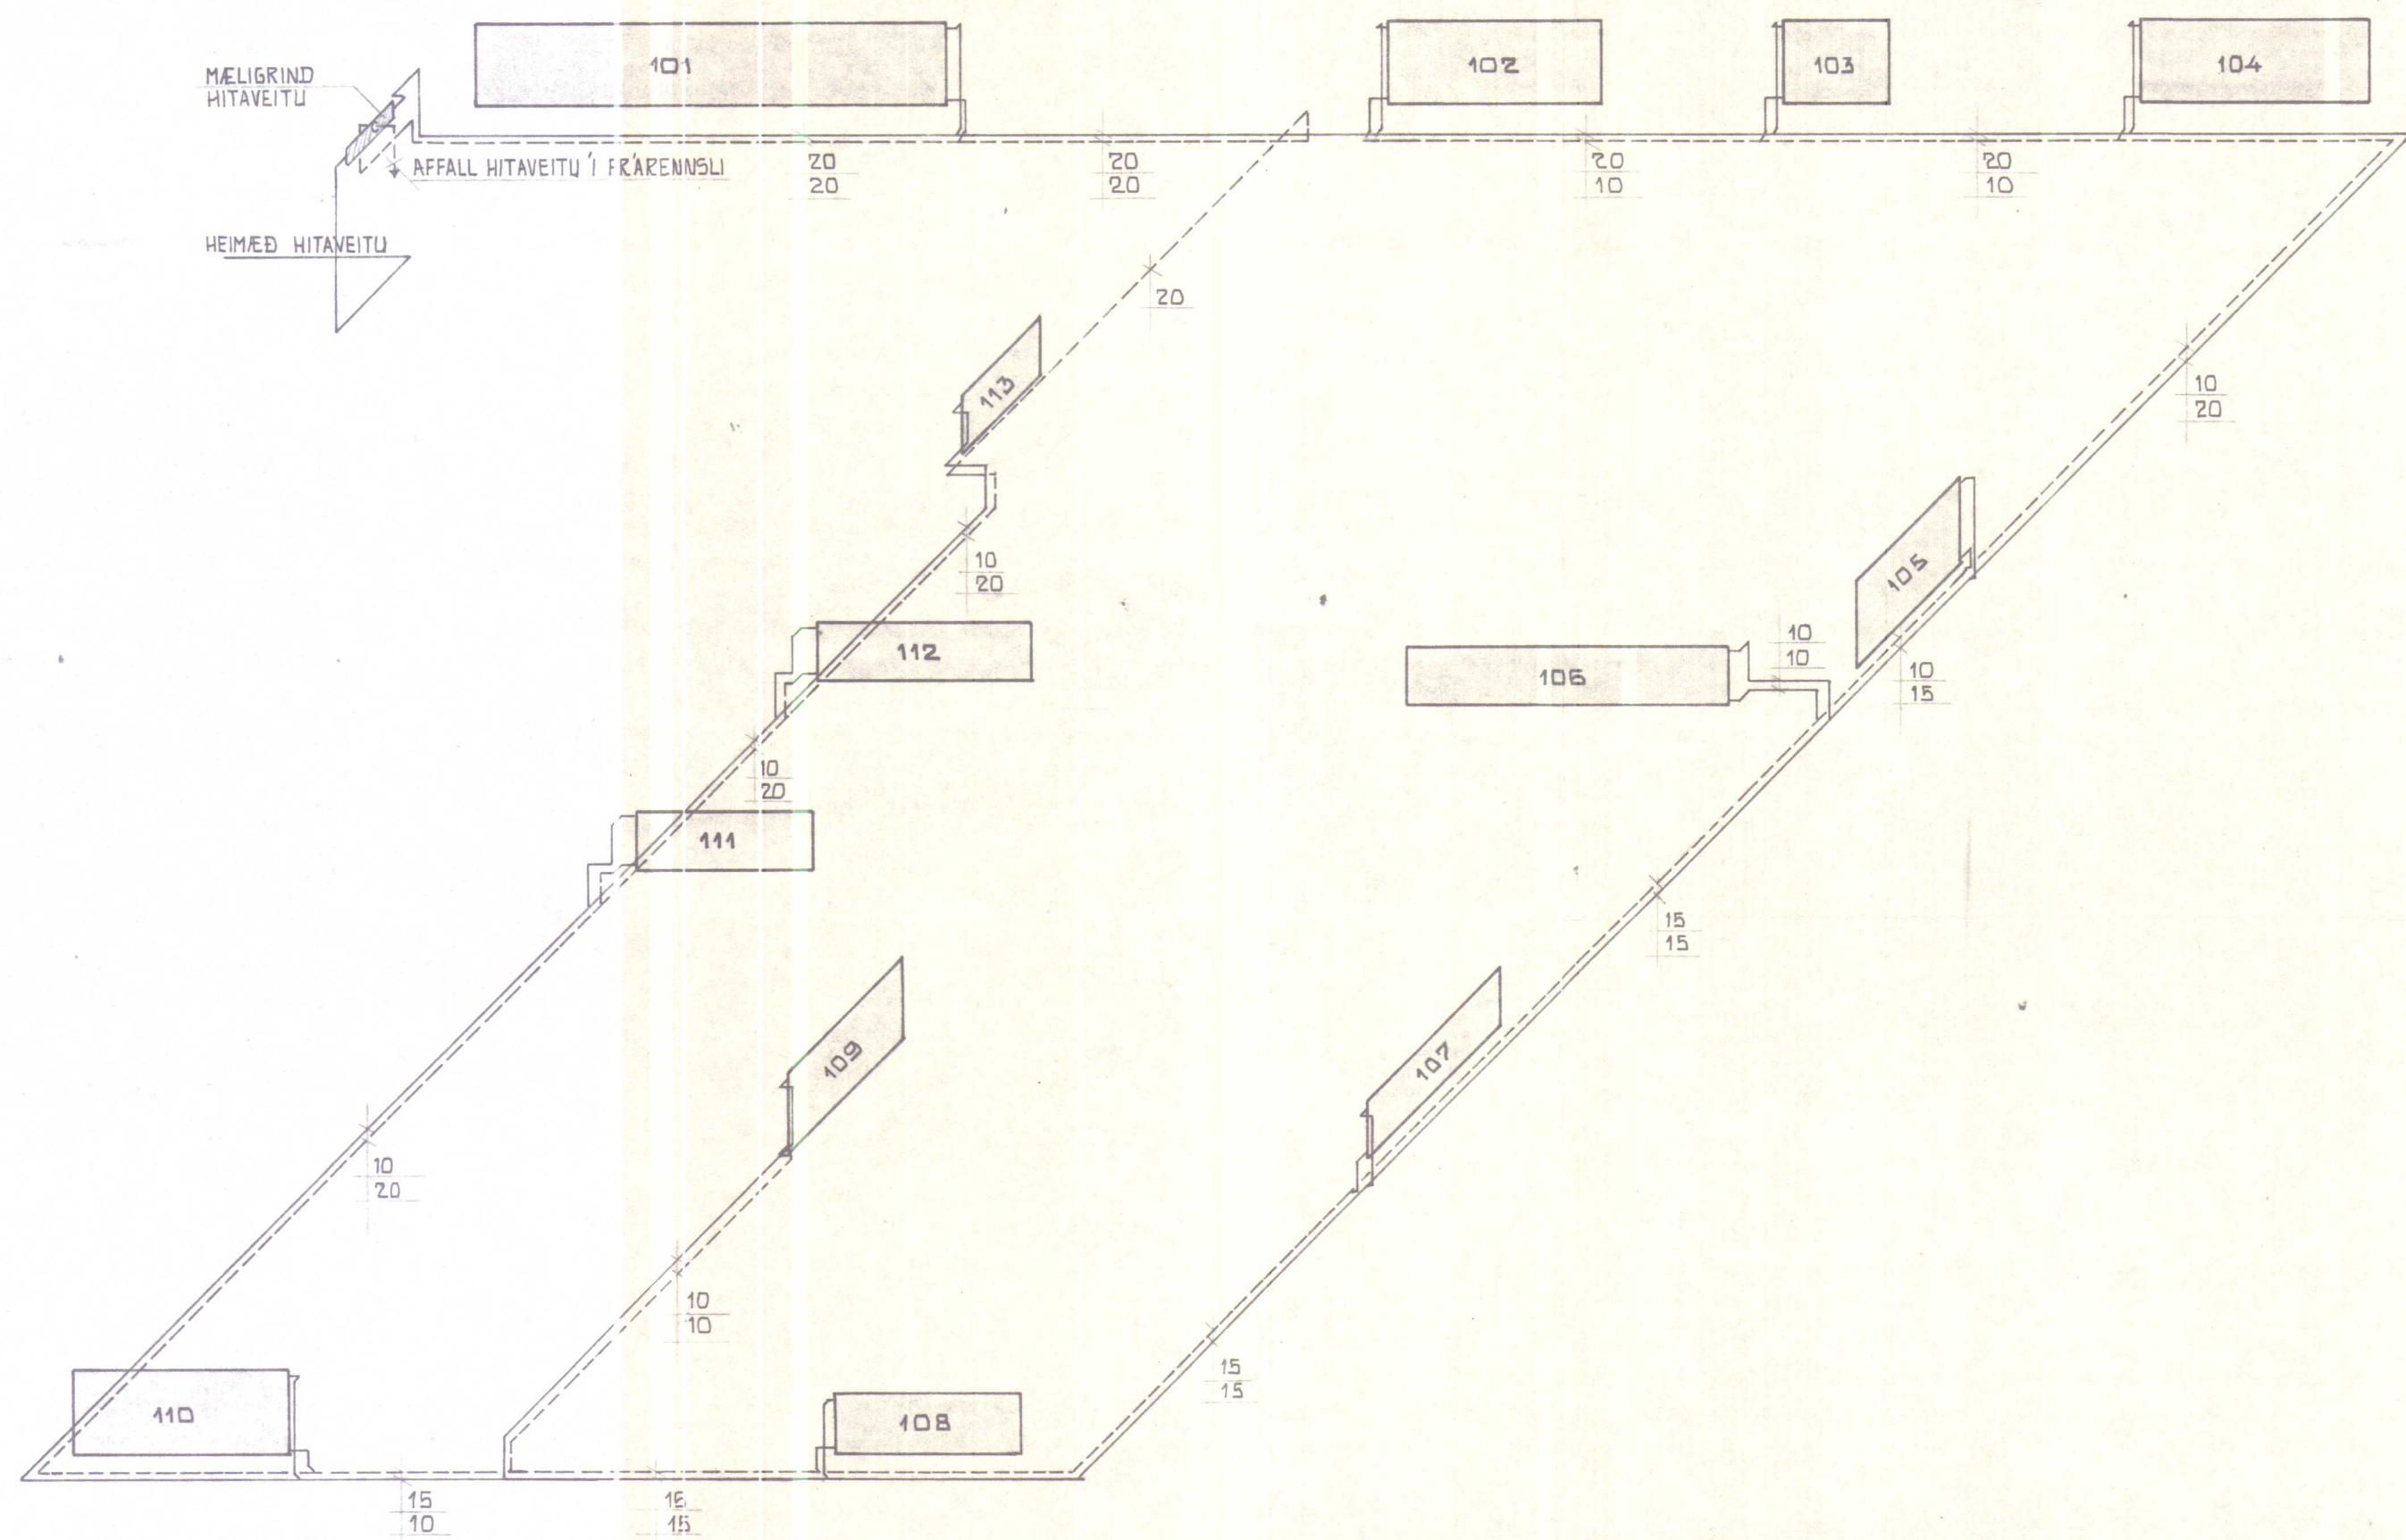


| OFNASKRÁ M.V. TUN TAL OFNA. |                  |             |       |                  |
|-----------------------------|------------------|-------------|-------|------------------|
| NR.                         | AFKÖST<br>KCAL/H | GERÐ        |       | TENGING<br>10 MM |
|                             |                  | HÆÐ / ÞYKKT | LENGD |                  |
| 101                         | 2383             | VKM63       | 3500  | CD               |
| 102                         | 863              | V63         | 1600  | AB               |
| 103                         | 540              | VKM63       | 800   | AB               |
| 104                         | 1147             | VKM63       | 1700  | AB               |
| 105                         | 742              | VKM63       | 1100  | AB               |
| 106                         | 1183             | VKM42       | 2400  | CD               |
| 107                         | 1228             | VKM42/2     | 1400  | GD               |
| 108                         | 1228             | VKM42/2     | 1400  | CD               |
| 109                         | 810              | VKM63       | 1200  | CD               |
| 110                         | 1140             | VKM63       | 1600  | AB               |
| 111                         | 640              | VKM42       | 1300  | CD               |
| 112                         | 1080             | VKM63       | 1600  | CD               |
| 113                         | 234              | V42         | 800   | CD               |

OFNASTÆÐ M.V. ΔT = 40°


SKÝRINGAR:  
ALMENNAR SKÝRINGAR SJÁ SKÝRINGABLAÐ TEIKN NR. V0  
GJÁ EINNIG TEIKN NR. V3

|             |                         |               |
|-------------|-------------------------|---------------|
| VERK        | HJALLAVEGUR 12          | TEIKN. NR     |
| HEITI       | HITALÖGN, ÁSMYND        | TEIKN B.J.    |
| MKV         | 1:50                    | REIKN B.J.    |
|             | DAGS 20.11.81           | YFIRF         |
|             |                         | VERK          |
| TEIKNISTOFA | HAUKS HARALDSSONAR S.F. | SÍMI 96-23202 |
|             |                         | AKUREYRI      |


Óvíst teikning  
 hönnuð og sendir  
 á d. 24. ág 1981  
 BYGGINGARFULLTRÚINN  
 HVAMMSTANGA  
 Ólafur Jónsson

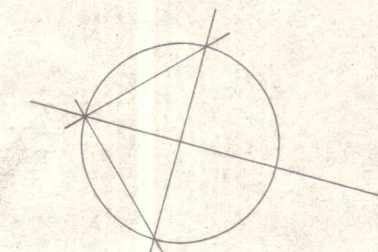

S

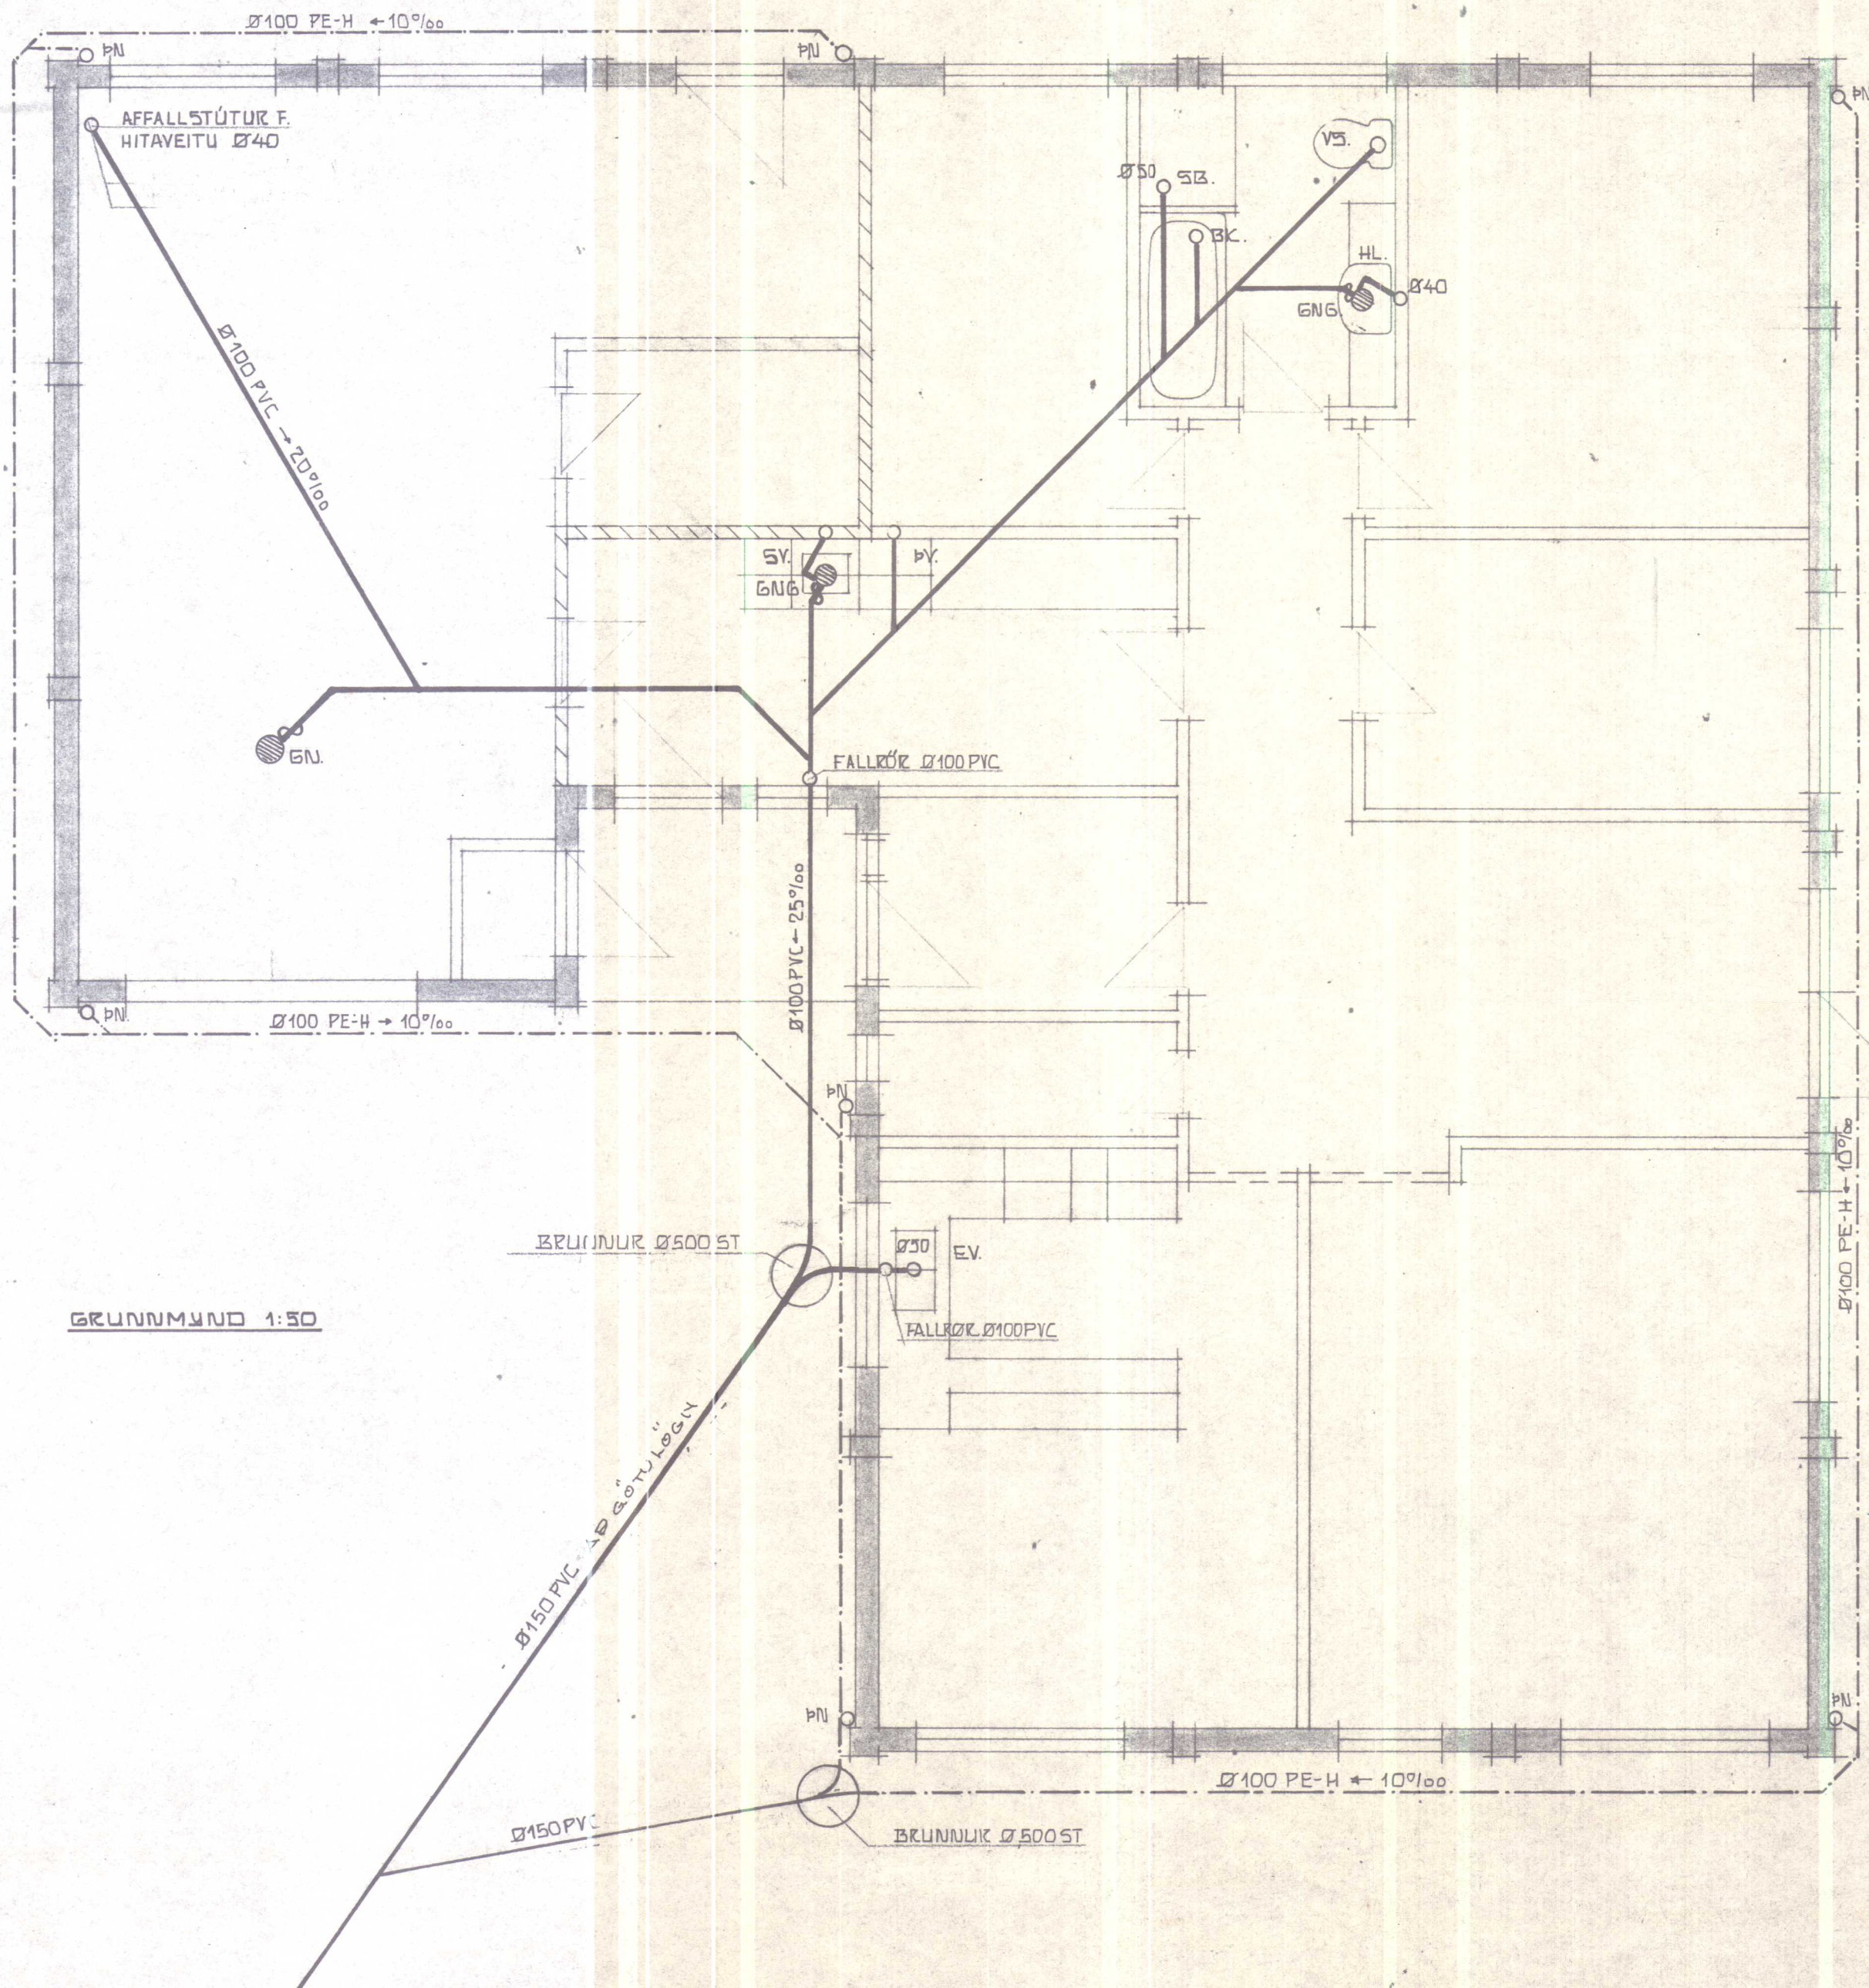


GRUNNMÝND 1:50

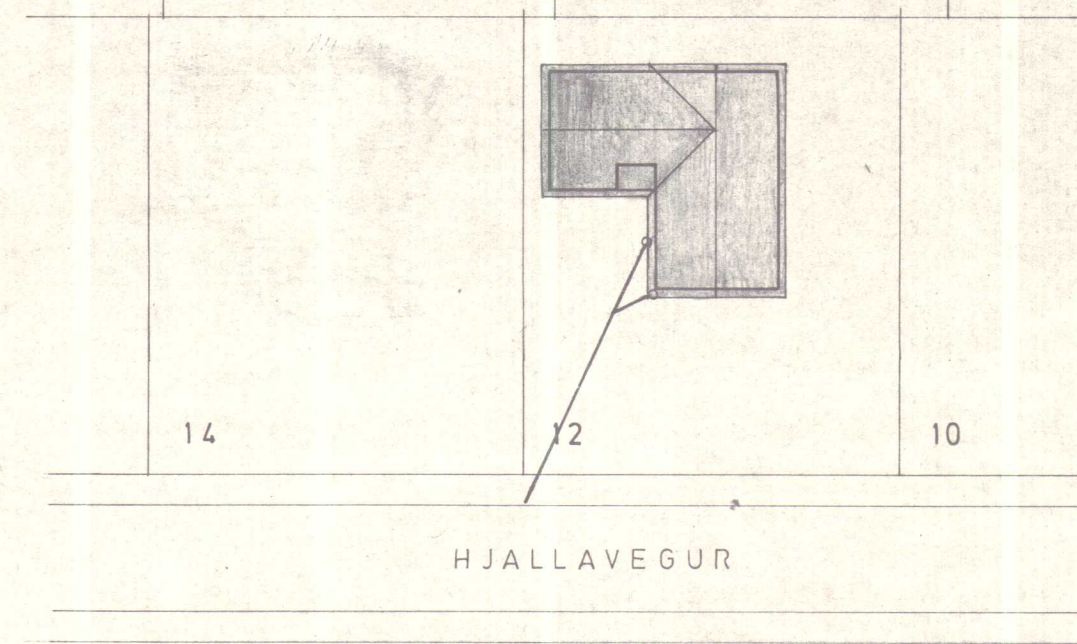

AFSTÖÐUMÝND 1:500

SKÝRINGAR:  
 ALMENNAR SKÝRINGAR, SJA SKÝRINGARBLAÐ, TEIKN. NR. VO

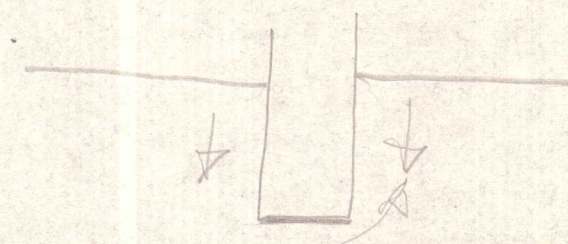

VERK **HJALLAVEGUR 12**


|                                                            |                        |             |              |
|------------------------------------------------------------|------------------------|-------------|--------------|
|                                                            | HEITI FRÁRENNISLAGNIR. |             | TEIKN. NR.   |
|                                                            | MKV 1:50               | DAGS TÖLUB. | REIKN. D. D. |
|                                                            |                        |             | YFIR         |
| TEIKNISTOFA HAUKS HARALDSSONAR S.F. SÍMI 96-23202 AKUREYRI |                        |             | VERK         |

## NEYSLUVATNSLÖGN

GALV.S.  
ALLAR PÍPUR SKULU VERA HEILDREGNAR STÁL-  
PÍPUR OG TÁKNAR UPPGEFIÐ MÁL INNANMÁL 1 mm.  
PÍPUR INNANHÚSS SKAL EINANGRA MEÐ 8 kg/cm<sup>2</sup>  
20 mm GLERULLARHÓLKUM OG ÞÉTTVEFJA SIÐAN  
MEÐ PLASTBORÐUM.  
ALLIR STÚTAR AÐ TÆKJUM ERU 15 mm.  
LAGNIR SKAL ÞRÝSTIPROFA MEÐ  
AÐ ÖÐRU LEITI SKAL EFNI OG FRÁGANGUR  
VERA Í SAMRÆMI VIÐ GILDANDI REGLUGERÐ  
MERKINGAR SAMKVÆMT 1st 64

|       |        |                             |
|-------|--------|-----------------------------|
| —     | MERKIR | KALT VATN.                  |
| - - - | "      | HEITT VATN.                 |
| — —   | "      | BLÖNDUNARTÆKI               |
| — —   | "      | SÆTISLOKI.                  |
| — —   | "      | KALDUR KRANI MEÐ SLÖNGUSTUT |
| — —   | "      | HEITUR KRANI MEÐ SLÖNGUSLUT |
| — —   | "      | FLOTKRANI Í VATNSALERNI.    |
| R.    | "      | RENNILOKI                   |
| M.    | "      | VATNSMAGNSMELIR             |
| E.    | "      | EINSTREIMISLOKI.            |

### INN TAKSVÍRAR VATNSVEITU

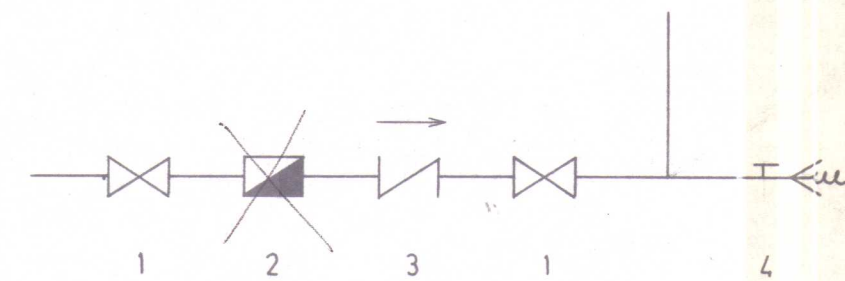


- 1 RENNILOKI
- 2 VATNSMAGNSMELIR
- 3 EINSTREYMISLOKI
- 4 TÆMING

## VATNSHITALÖGN

ALLAR PÍPUR SKULU VERA HEILDREGNAR OGALV.S.  
STÁLPIPUR OG TÁKNAR UPPGEFIÐ MÁL INNANMÁL.  
PÍPUR INNANHÚSS SKAL EINANGRA MEÐ 20 mm  
GLERULLARHÓLKUM OG ÞÉTTVEFJA MEÐ PLAST-  
BORÐUM  
A ALLA OFNA KOMI LOFTSKRÚFA STILLITÉ,  
OG HITANEMI MEÐ INNBYGGÐUM HITASKYNJARA  
OG STYLLI.  
AÐ ÖÐRU LEITI SKAL EFNI OG VINNA VERA  
Í SAMRÆMI VIÐ GILDANDI  
REGLUGERÐ.

## MÆLAGRIND HITAVEITU

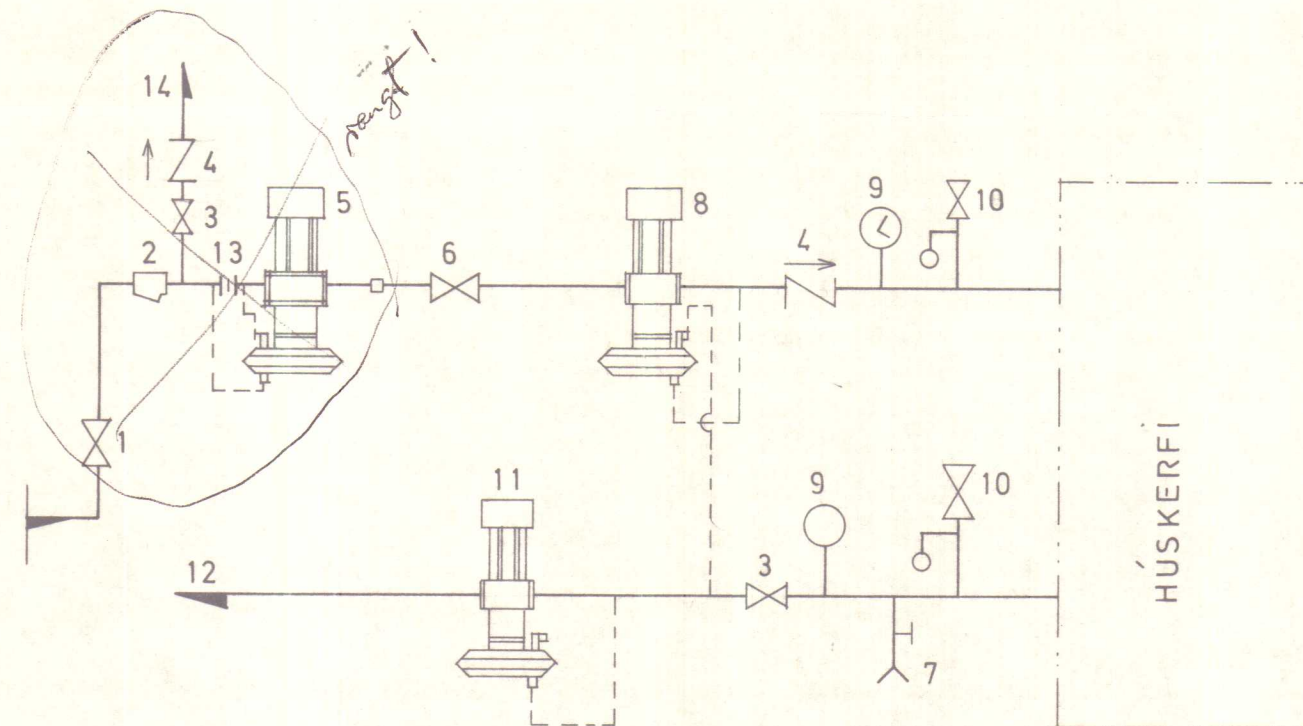

- 1 INNTAKSLOKI
- 2 SÍA
- 3 RENNILOKI
- 4 EINSTREYMISLOKI
- 5 SJÁLFRIRKUR RENNSLISHEMILL
- 6 KEILULOKI
- 7 TÆMING
- 8 ÞRÝSTIMELIR
- 9 HITA- OG ÞRÝSTIMELIR
- 10 ÖRYGGISLOKI
- 11 MÓTÞRÝSTILOKI
- 12 BAKRÁSARLÖGN ER LIGGI Í NIÐURFALL
- 13 BLENDI
- 14 NEYSLUVATNSLÖGN

## FRÁRENNSLISLÖGN

ALLAR ÖMERKTAR LAGNIR Í GRUNNI ERU Ø 100 PVC  
PLASTRÖR (RAUÐ) MEÐ LÁMARKHALLA 20%...  
STÚTAR UPP ÚR PLÖTU OG LAGNIR INNANHÚSS SKULU  
VERA UR PP PLASTI (GRÁTT) OG SKULU ÞÆR EINANGRAST  
MEÐ 20 mm GLERULLARMOTTUM OG ÞÉTTVEFJAST  
MEÐ PLASTDÚK.  
FYRIR FRÁRENNSLISLÖGNUM UTANHÚSS SKAL GRAFIÐ  
NIÐUR A FAST OG FYLLT UNDIR MEÐ VELÞJAPPADRI  
MALARFYLLINGU.  
AÐ ÖÐRU LEITI SKAL EFNI OG FRÁGANGUR VERA Í  
SAMRÆMI VIÐ 1st. 65 OG GILDANDI REGLUGERÐ.

|       |        |                           |
|-------|--------|---------------------------|
| —     | MERKIR | HEILPÖKUÐ RÖR.            |
| - - - | "      | GATAÐA PVC REGNVATNSLÖGN. |
| G.K.  | "      | GÓLFKÖTA.                 |

## TÁKN

| PVC   | TÁKNAR | PLASTRÖR | PÖLYVÍNILCHLORÍÐ                          |
|-------|--------|----------|-------------------------------------------|
| PP    | —      | —        | POLYPROPYLEN                              |
| PE-H  | —      | —        | POLYETHYLEN GÖTUÐ AÐ ÖFANVERÐU.           |
| J     | —      | —        | STEYPUJARN.                               |
| ST    | —      | —        | STEINRÖR.                                 |
| Ø 100 | —      | —        | 10 cm VIÐ RÖR.                            |
| 20 %  | —      | —        | AÐ LÖGN LEGGIST MEÐ 2 cm HALLA PR.m       |
| PN    | —      | —        | ÞAKNIÐURFALL Ø 80 GALV. EÐA PP.           |
| GN    | —      | —        | GÖLFNIÐURFALL.                            |
| GNG   | —      | —        | GÖLFNIÐURFALL MEÐ GEGNUMSTREYMI.          |
| NF-SF | —      | —        | NIÐURFALL UR Ø 200 ST MEÐ SANDFANGI.      |
| LR    | —      | —        | LOFTRÆSTING.                              |
| BR    | —      | —        | STEINST. BRUNN MEÐ BOTNRÁS OG ÞÉTTU LOKI. |
| PN    | —      | —        | AÐ LÖGN FARI NIÐUR.                       |
| PU    | —      | —        | — UPP.                                    |
| AV    | —      | —        | LIGGI UTAN A VEGG.                        |
| IE    | —      | —        | — EINANGRUN.                              |
| IG    | —      | —        | — GÖLFRAUF.                               |
| IV    | —      | —        | — VEGGRAUF.                               |
| UD    | —      | —        | — UNDIR DYRUM.                            |
| UL    | —      | —        | — UNDIR LOFTI.                            |
| UP    | —      | —        | — UNDIR PLÖTU.                            |
| VG    | —      | —        | — VIÐ GÖLF.                               |
| HL    | —      | —        | HANDLAUG.                                 |
| BI    | —      | —        | SKOLSKÁL.                                 |
| BK    | —      | —        | BAÐKER.                                   |
| BL    | —      | —        | BLÖNDUNARTÆKI.                            |
| EV    | —      | —        | ELDHÚSVASKUR.                             |
| SB    | —      | —        | STEYPIBAÐ.                                |
| SV    | —      | —        | SKOLVASKUR.                               |
| UV    | —      | —        | UPPÞVOTTAVÉL.                             |
| VS    | —      | —        | VATNSSALERNI.                             |
| PSV   | —      | —        | ÞVAGSKÁL.                                 |
| ÞV    | —      | —        | ÞVOTTAVÉL.                                |

AÐ ÖÐRU LEITI VÍSAST TIL 1st. 64.

## VERK SKÝRINGAR

|                                                            |       |        |            |
|------------------------------------------------------------|-------|--------|------------|
|                                                            | HEITI | TEIKN  | TEIKN. NR. |
|                                                            | MKV   | REIKN  | V O        |
|                                                            | DAGS  | YFIRF. | VERK       |
| TEIKNISTOFA HAUKS HARALDSSONAR S.F. SÍMI 96-23202 AKUREYRI |       |        |            |