


S

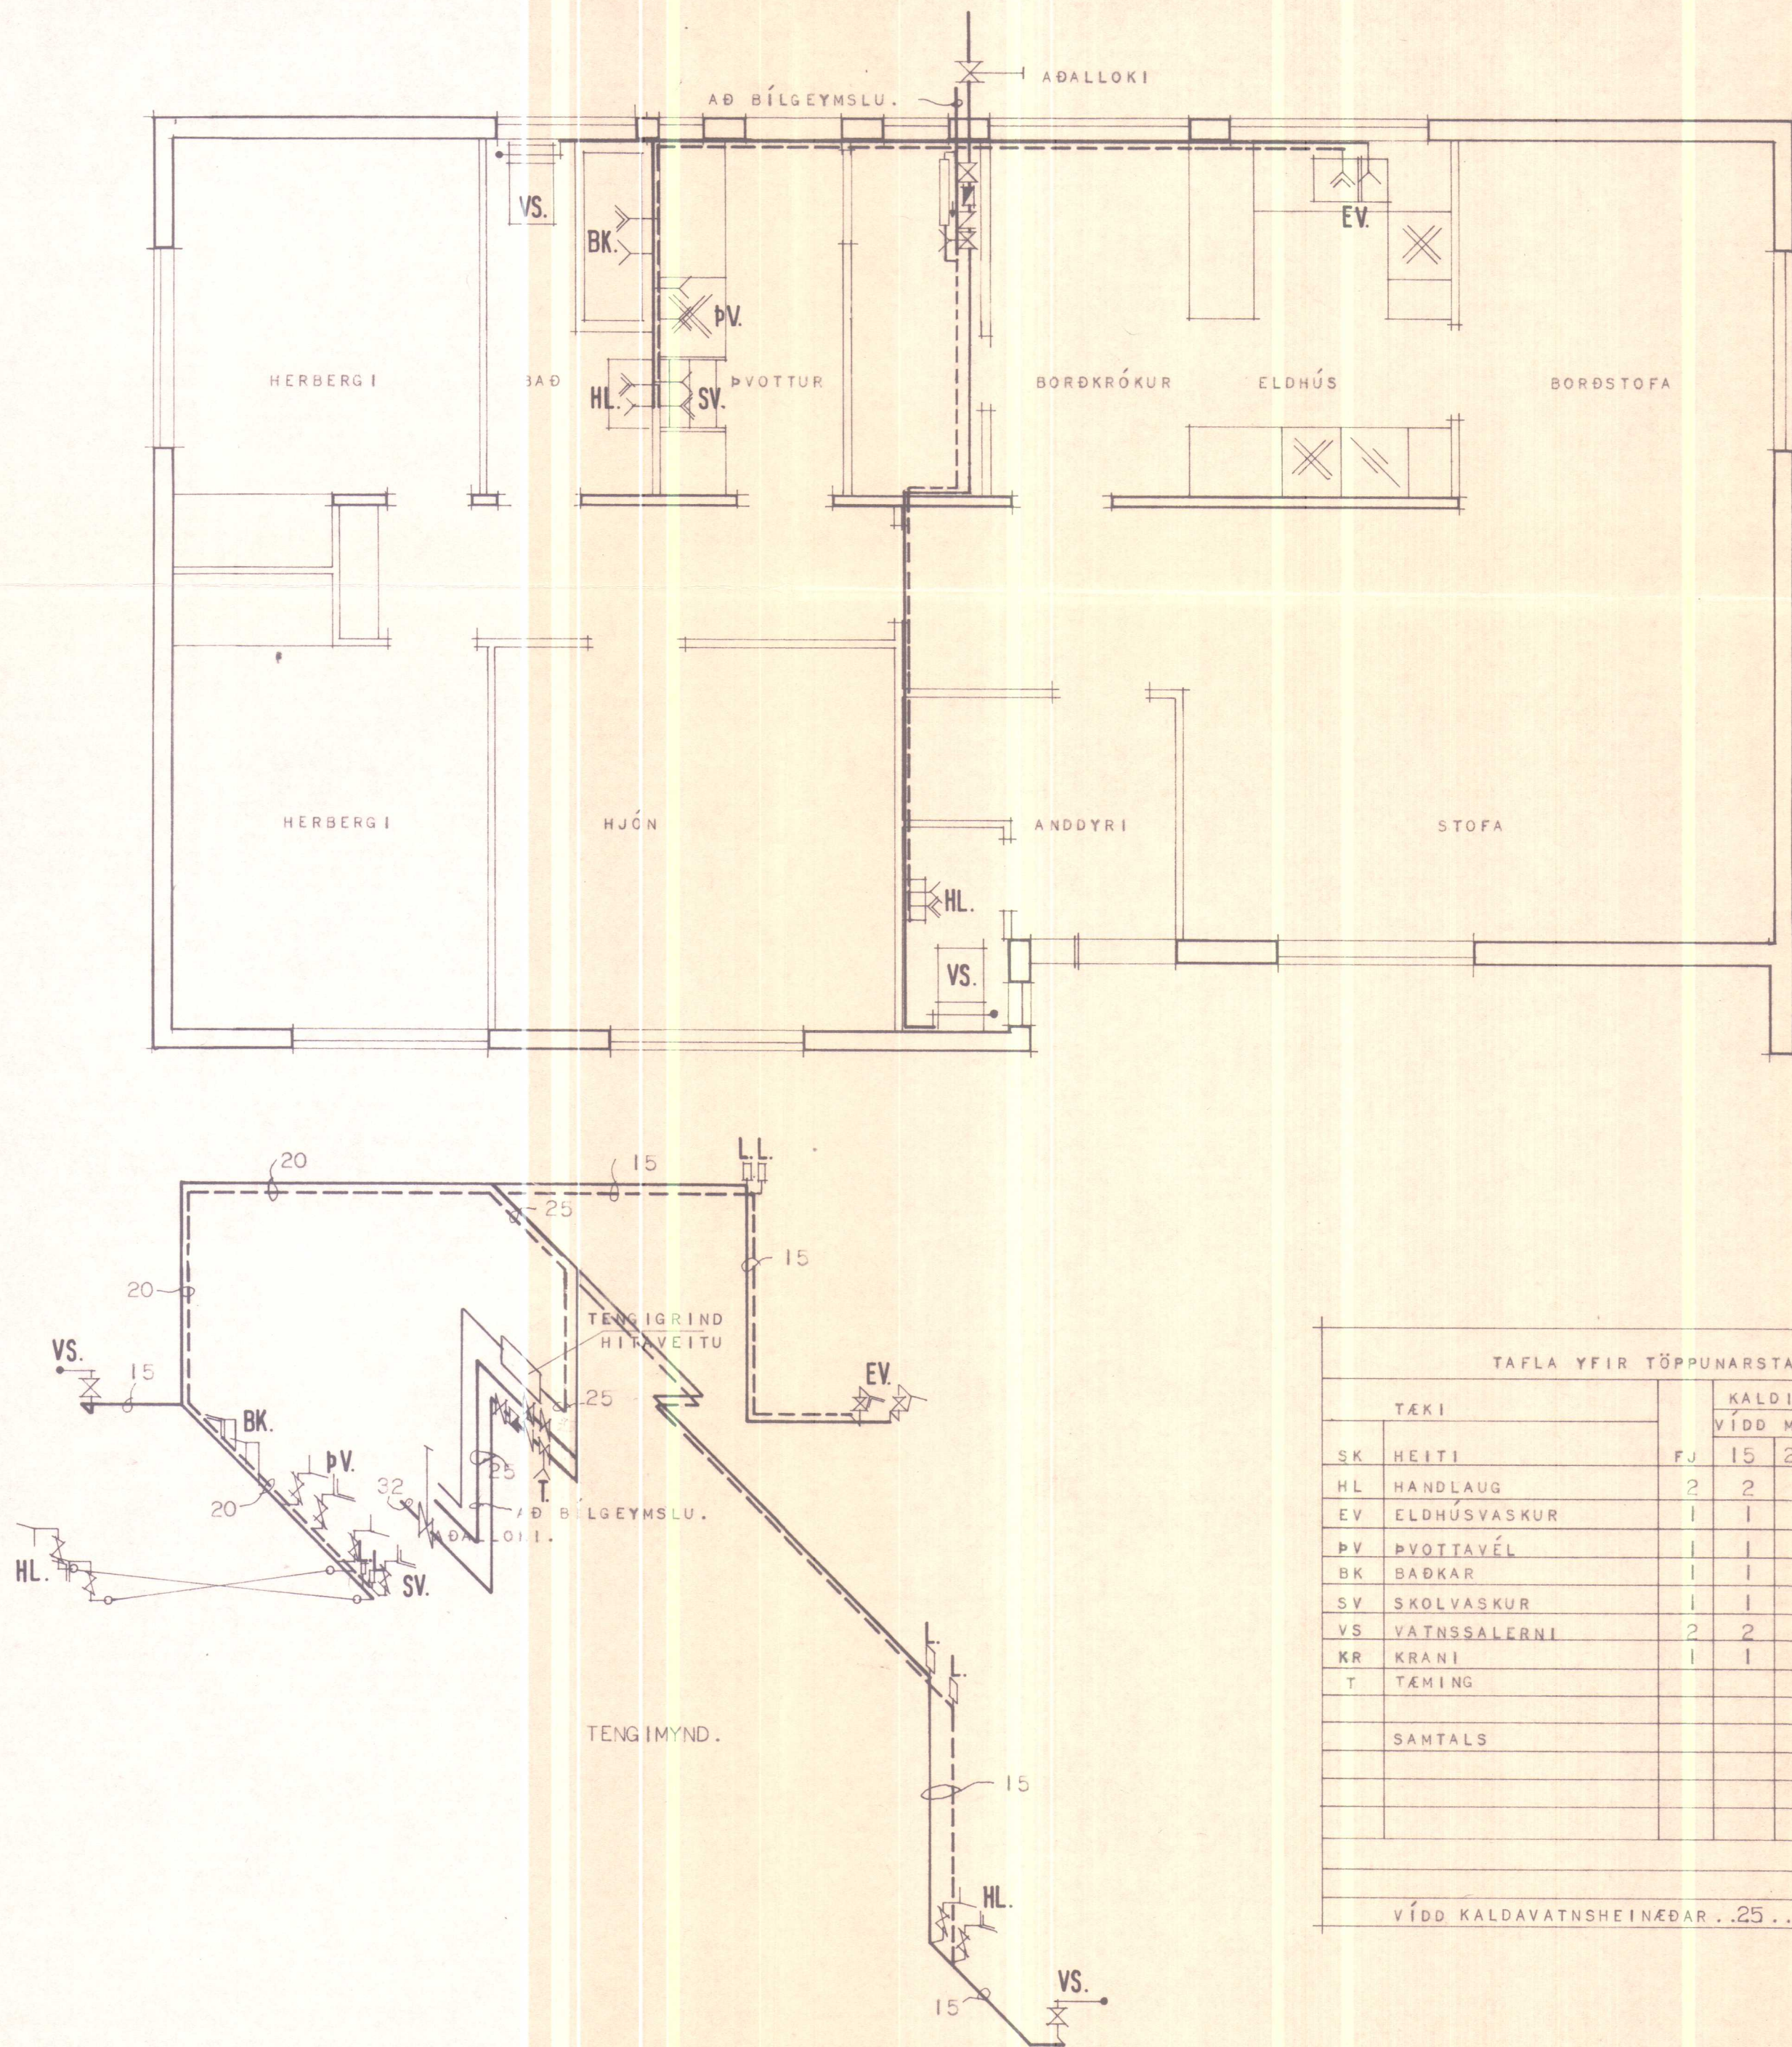

TAFLA YFIR TÖPPUNARSTADI								
TÆKI		KALDIR KR.			HEITIR KR.			
		VÍDD MM.		EIN	VÍDD MM.		EIN	
SK	HEITI	FJ	15	20	15	20		
HL	HANDLAUG	2	2		2	2	2	
EV	ELDHÚSVASKUR	1	1		1	1	1	
PV	PVOTTAVÉL	1	1		1	1	1	
BK	BÁÐKAR	1	1		1	1	1	
SV	SKOLVASKUR	1	1		1	1	1	
VS	VATNSSALERNI	2	2	1				
KR	KRANI	1	1	1				
T	TÆMING							
SAMTALS					8		6	
VÍDD KALDAVATNSHEINÆÐAR .25								

SKÝRINGAR:

KALDAVATNSHEIMÆÐ SKAL BÍKA MEÐ ASFALT-PRIMER OG MEÐ HEITU ASFALTI, SÍÐAN VEFJA MEÐ STRIGA OG BÍKA AFTUR MEÐ HEITU ASFALTI. AÐ LOKUM SKAL BERA SEMENTSVATN YFIR ASFALTSLAG PÍPUNNAR. PÍPUR FYRIR HEITT VATN INNAHÚSS SKAL EINANGRA MEÐ 2 CM. GLERULLARHÓLKUM EN PÍPUR FYRIR KALT VATN SKAL EINANGRA MEÐ 2 CM. PLASTHÓLKUM. PÍPURNAR SKAL SÍÐAN VEFJA MEÐ SÍSA-PAPPA. SÝNILEGAR PÍPUR SKAL AUK ÞESS VEFJA MEÐ GRISJU, LÍMBERA SKAL GRISJUNA OG TVÍMÁLA. PÍPUR Í VEGGEINANGRUN SKULU LIGGJA MINNST 10 CM. FYRIR OFAN PLÖTU OG EINANGRUNIN UTAN VIÐ PÍPURNAR SKAL VERA MINNST 4 CM. ALLT LAGNAEFNI SKAL VERA GALVANÍSERAÐ. NEYSLUVATNSKERFIÐ SKAL ÞRÝSTIPRÓFAÐ MEÐ 6 KG/CM² ÞRÝSTINGI Í 24 KLST. ALLT EFNI OG VINNA SKAL VERA Í SAMRÆMI VIÐ GILDANDI REGLUGERÐIR UM HEITAR OG KALDAR VATNSLAGNIR.

MERKINGAR:

- KALT VATN
- - - HEITT VATN
- TÖPPUNARSTAÐUR F. KALT VATN
- - - TÖPPUNARSTAÐUR F. HEITT VATN
- RENNILOKI
- RENNILOKI MEÐ SPINDLI UPP ÚR JÖRD.
- TÆMINGARVENTILL
- EINSTREYMISSLOKI
- FLOTLOKI
- LOFTPÚÐI
- MÆLIR

HÚSNÆÐISMÁLASTOFNUN
RÍKISINS
 LAUGAVEGI 77 REYKJAVÍK
 SÍMI 28500

VERKNR. **10200** BLAÐNR. **3.201.**


HJALLAVEGUR 18 HVAMMSTANGA.

VATNSLÖGN.

HANNAÐ	B.B.	STAÐFERT
REIKNAD	B.B.	YFIRFARID
TEIKNAD	K.L.R.	BREYTT
KVARDI	1:50	


Einar Gunnarsson

S

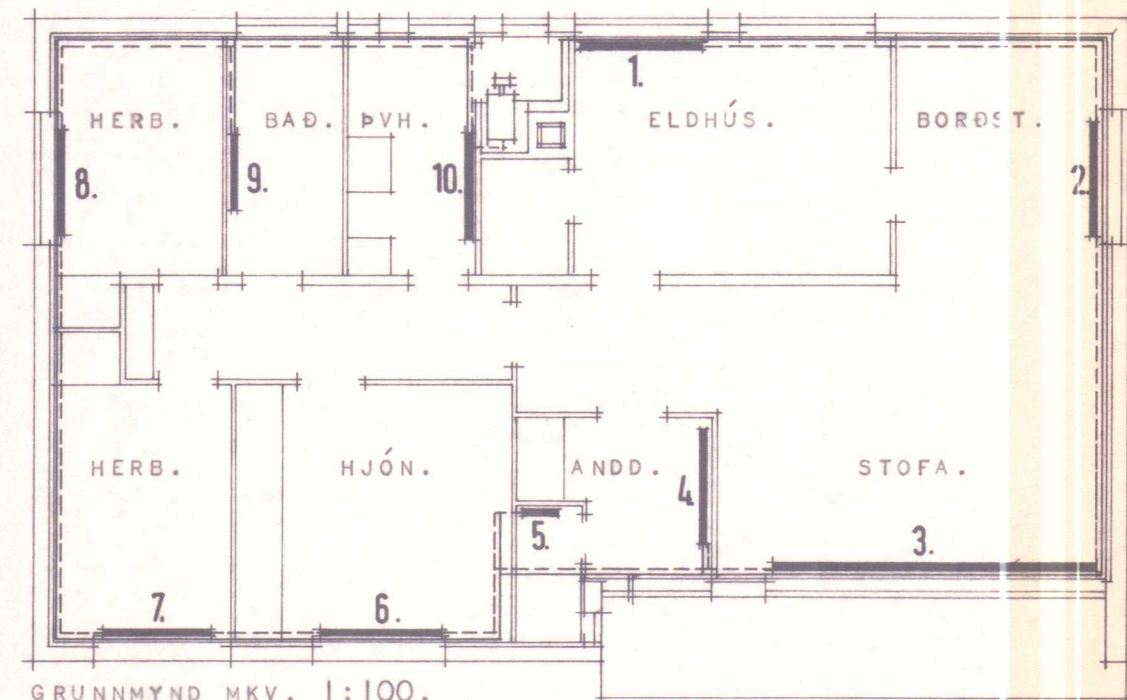

SKRÁ YFIR OFNASTÆÐIR.

NR.	HITAÐÖRF KCAL/T	MESTA HÆÐ	MESTA LENGD	TENGING. STÚTÆSTÆÐ
1.	1500	90	1500	AD-15
2.	1255	90	1500	AB-15
3.	2980	90	4200	AD-15
4.	740	90	1500	CD-15
5.	215	90	600	AB-15
6.	1380	90	1600	AB-15
7.	1250	90	1600	AB-15
8.	1170	90	1600	AB-15
9.	535	90	1200	CD-15
10.	735	90	1400	AB-15

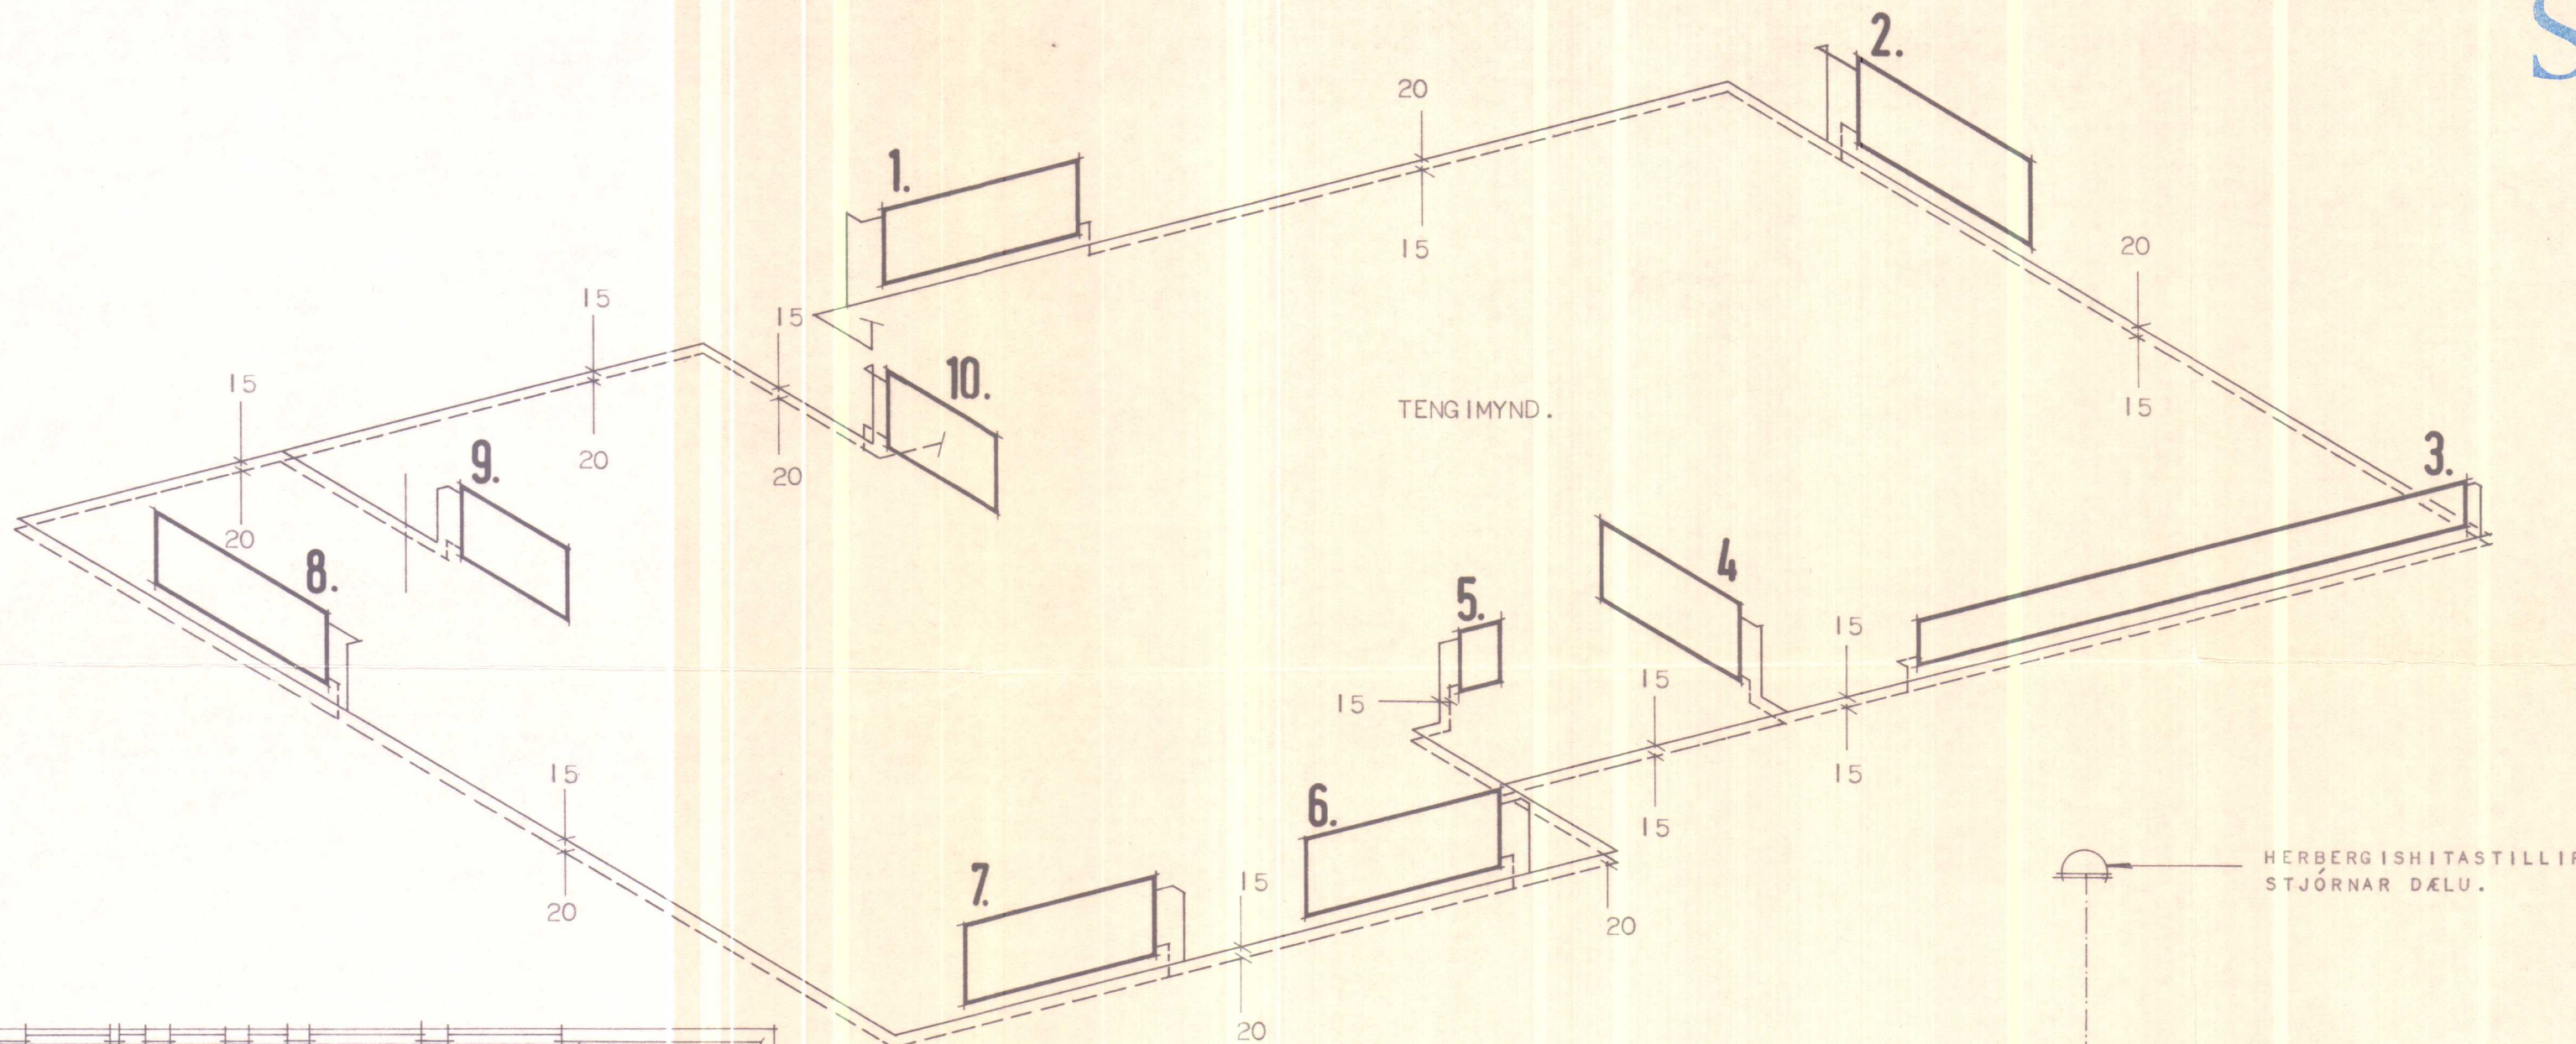

HERBERGISHITASTILLIR
STJÓRNAR DÆLU.

LOFTSKILJA.
HITA OG
PRÝSTIMÆLIR.

ÁFYLLINGAR
OG ÖRYGGISLOKI.

KALT NEYZLUVATN INN Á SPÍRAL.
HEITT NEYZLUVATN FRÁ SPÍRAL.

DÆLA. 10.L/MÍN. MÓTI
1500.MM.VS.

BLÖNDUNARVENTILL.


ÞENSLUKER T.D.
TACO. 35-5014.

KETILL 3,0 m² MED
INNBYGGÐUM SPÍRAL
FYRIR HEITT NEYZLUVATN.

TÆMING Ø 15.

TENGING VIÐ KETIL.


TENGING VIÐ HITAVEITU.

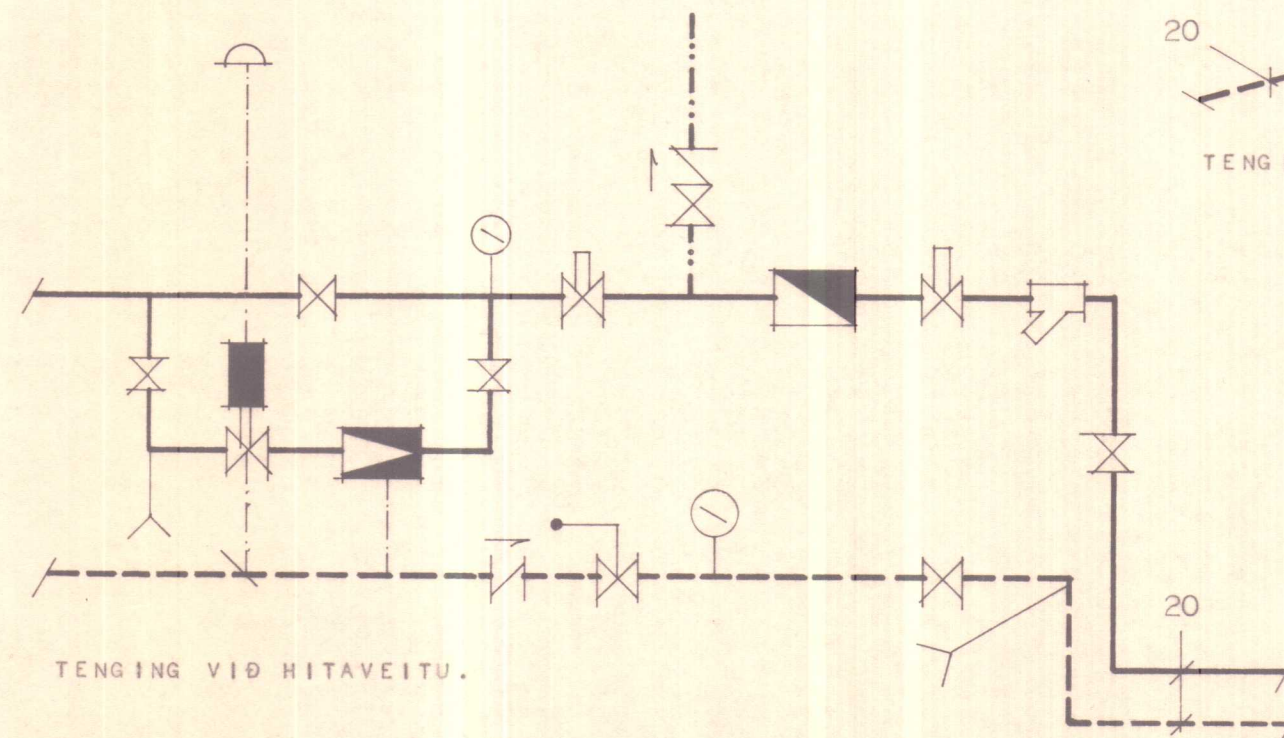

SKÝRINGAR:

PÍPUR SKULU VERA VENJULEGAR SVARTAR
PÍPUR OG ER ÞVERMÁL ÞEIRRA GEFID UPP
Í MM. Á TENGIMYND.
PÍPUR LIGGI Í EINANGRUN ÚTVEGGJA OG Í
GOLFRAUFUM ÞAR SEM TEIKNING GETUR Á UM.
PÍPUR SKAL MÁLA TVISVAR MED ASFALT-
MÁLNINGU OG EINANGRA MED GLERULLAR-
HÓLKUM. ÚTAÐ UM GLERULLARHÓLKANA SKAL
VEFJA PLASTDÚK.
ÞRÝSTIPRÓFA SKAL KERFIÐ MED 6 KP/CM²
MED KÖLDU VATNI. Á HVERN OFN KOM
LOFTTÆMINGASKRÚFA OG TUR- EÐA RETÚRLOKI.

MERKINGAR:

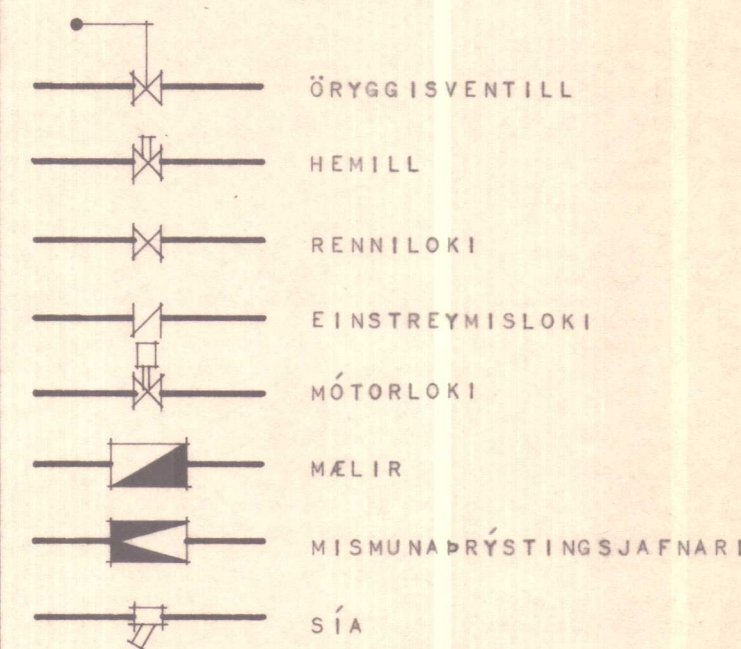

HÚSNÆÐISMÁLASTOFNUN
RÍKISINS
LAUGAVEGI 77 REYKJAVÍK
SÍMI 28500

VERKNR. 10200

BLAÐNR.

HITALÖGN.

HANNAÐ	S.P.K.	STAÐFERT
REIKNAD	S.P.K.	YFIRFARID 25/2/76 B.S.
TEIKNAD	K.L.R.	BREYTT
KVARÐI	1:50 1:100	

Magnús Ingólfsson