




S

Samþykkt á ábyrgð höf
aðh. inn Tölvu vaxtus og safn.

25. maí 1981

BYGGINGARFULLTRÚINN
HVAMMSTANGA

Ólafur Jakobsson

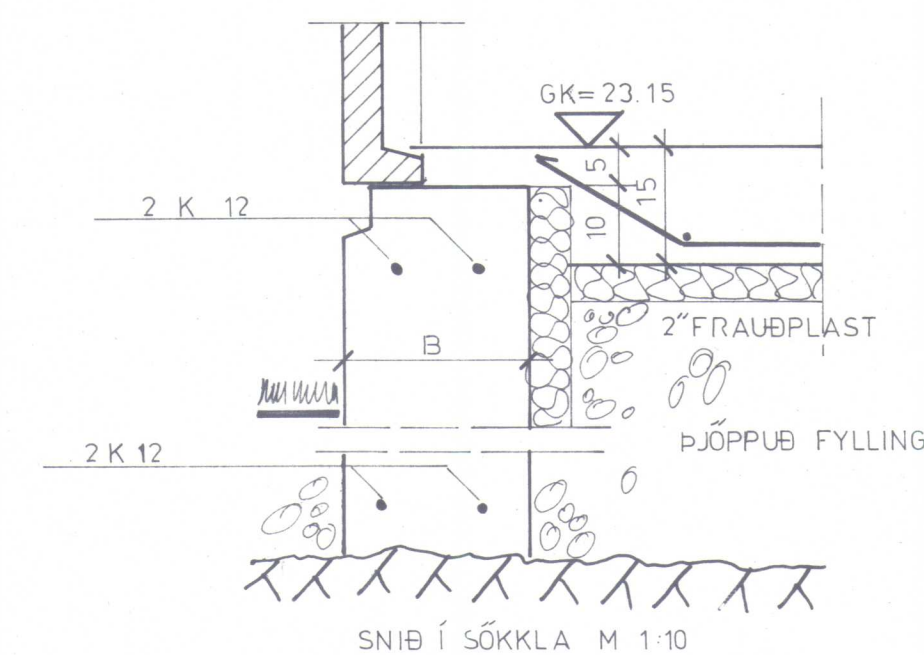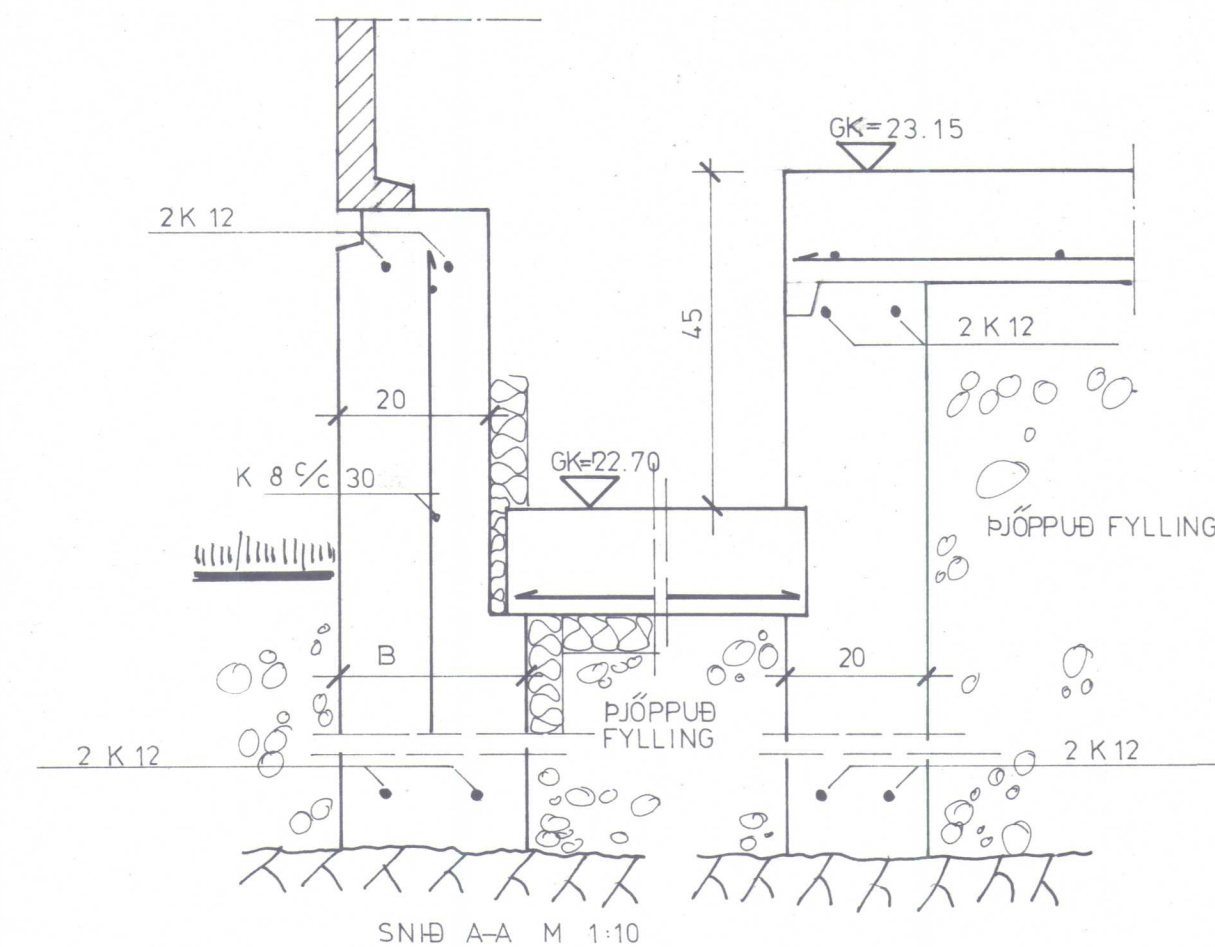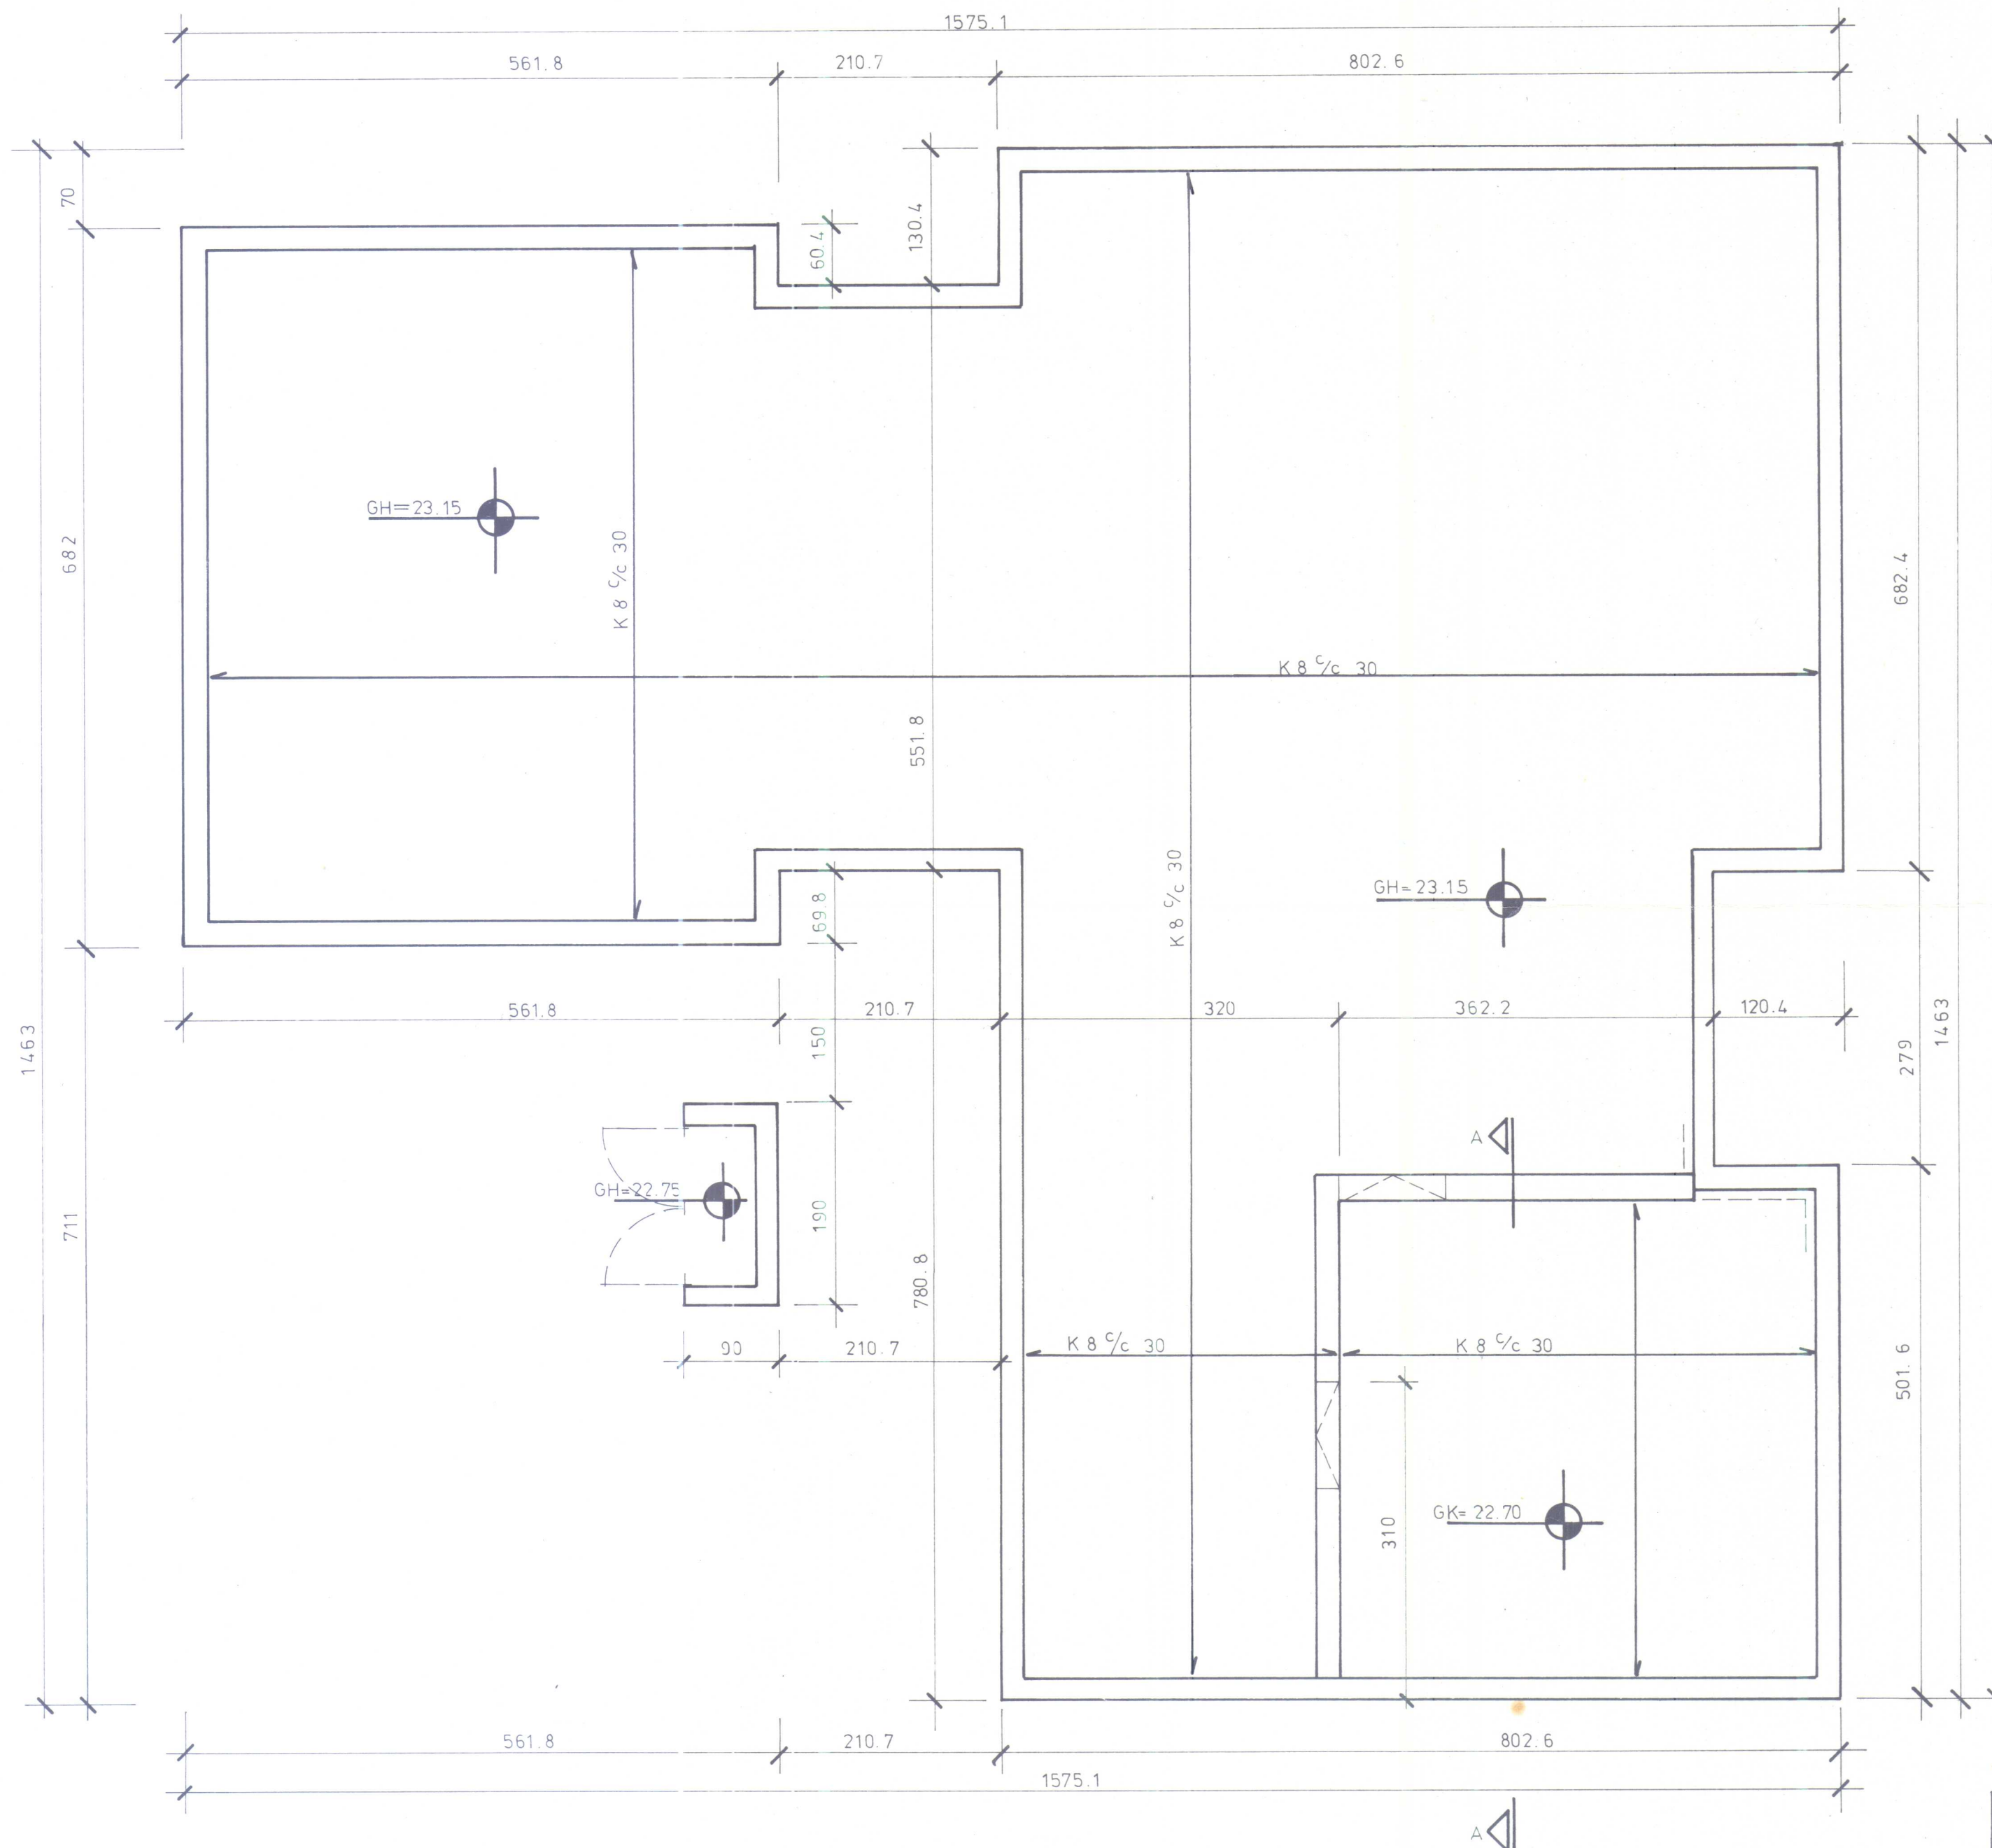

BREIDD SÓKKLA:

SÓKKLAR STEYPTIR Á KLÖPP EÐA MÓHELLU B=20cm,
SÓKKLAR STEYPTIR A ÞJAPPAD SAND EÐA MALARLAG B=25cm

RVÍK 1 SEPT. '80	HÚSASMÍÐJAN H SÚÐAVOGI 3-5, RVÍK. SÍMI 86322 F FÍFUHVAMMI KÓPAV. SÍMI 43521	GERÐ NR.
REIKN. TEIKN. SS SGS YFIR.	HJALLAVEGUR 18 HVAMMSTANGA	VERK NR. S-567
MÆLIKV. 1:50	SÓKKLAR, SNIB	TEIKN NR. 11