

SKÝRINGAR

gefin hæðarmál skulu vera frá fullfrágengnu gólfi að miðri dós

hæð rofa sé 105 sm.

hæð tengla við rofa sé í sömu hæð og rofinn

hæð tengla í eldhúsi búi þvottahúsi geymslu og bílgeymslu sé 105 sm.

aðrir tenglar 20 sm. frá gólfi

tenglar í eldhúsi staðsetjast nánar samkvæmt innréttingateikningum

hæð veggjlösa sé 160 sm.

málstraumur rofa og tengla sé 10 amper

þípur séu $5/8''$ og vír $3 \times 1,5 \text{ mm}^2$

L er loftnet hæð tengla 20 sm.

F er sími hæð tengla 20 sm.

R er rakvélatengill hæð 105



D er dyrasími hæð tóla 140 sm.

NEMA ANNARS SÉ GETID Á UPPDR.

allar lagnir skulu vera samkv. reglum rafmagnseftirlits rík.

nota skal mál á teikningum af húsi þegar mælt er fyrir veggjum

haft skal samráð varðandi heimaug og jarðskaut við rafveitu áður en verkið er hafið

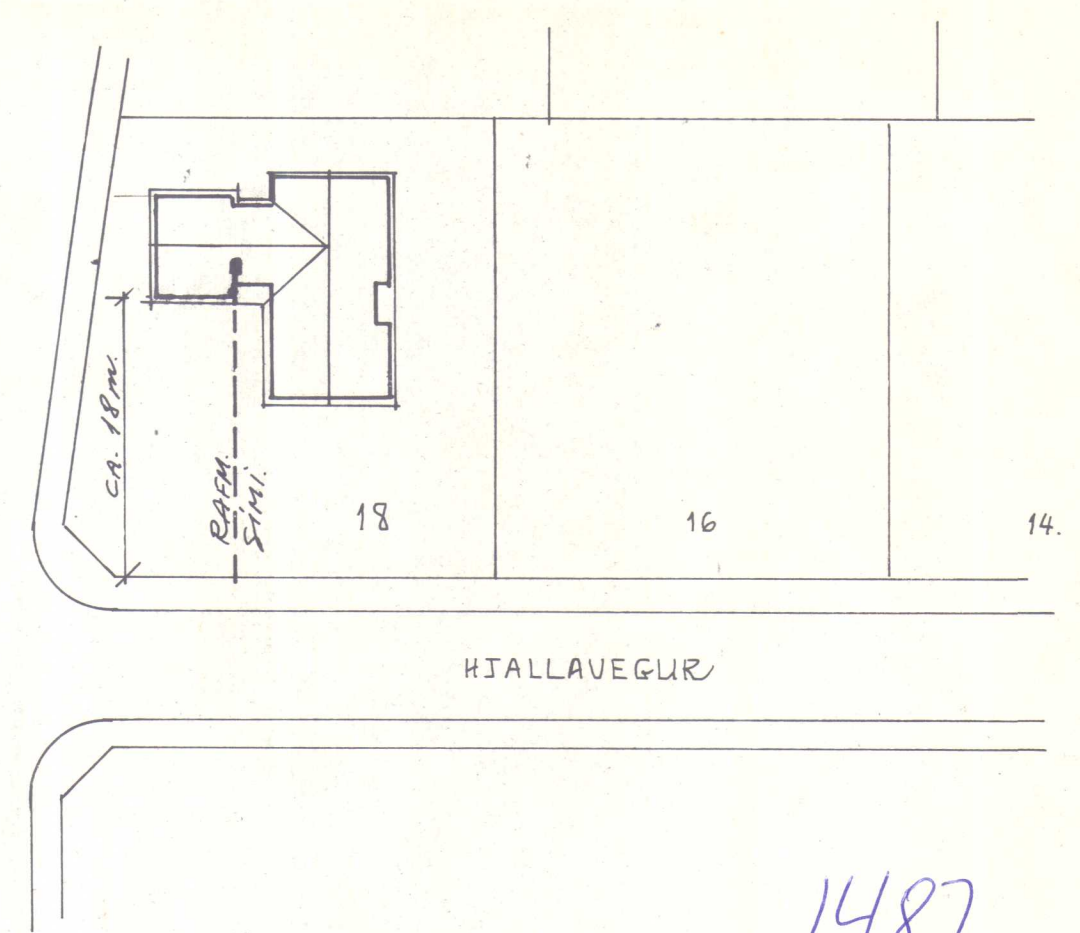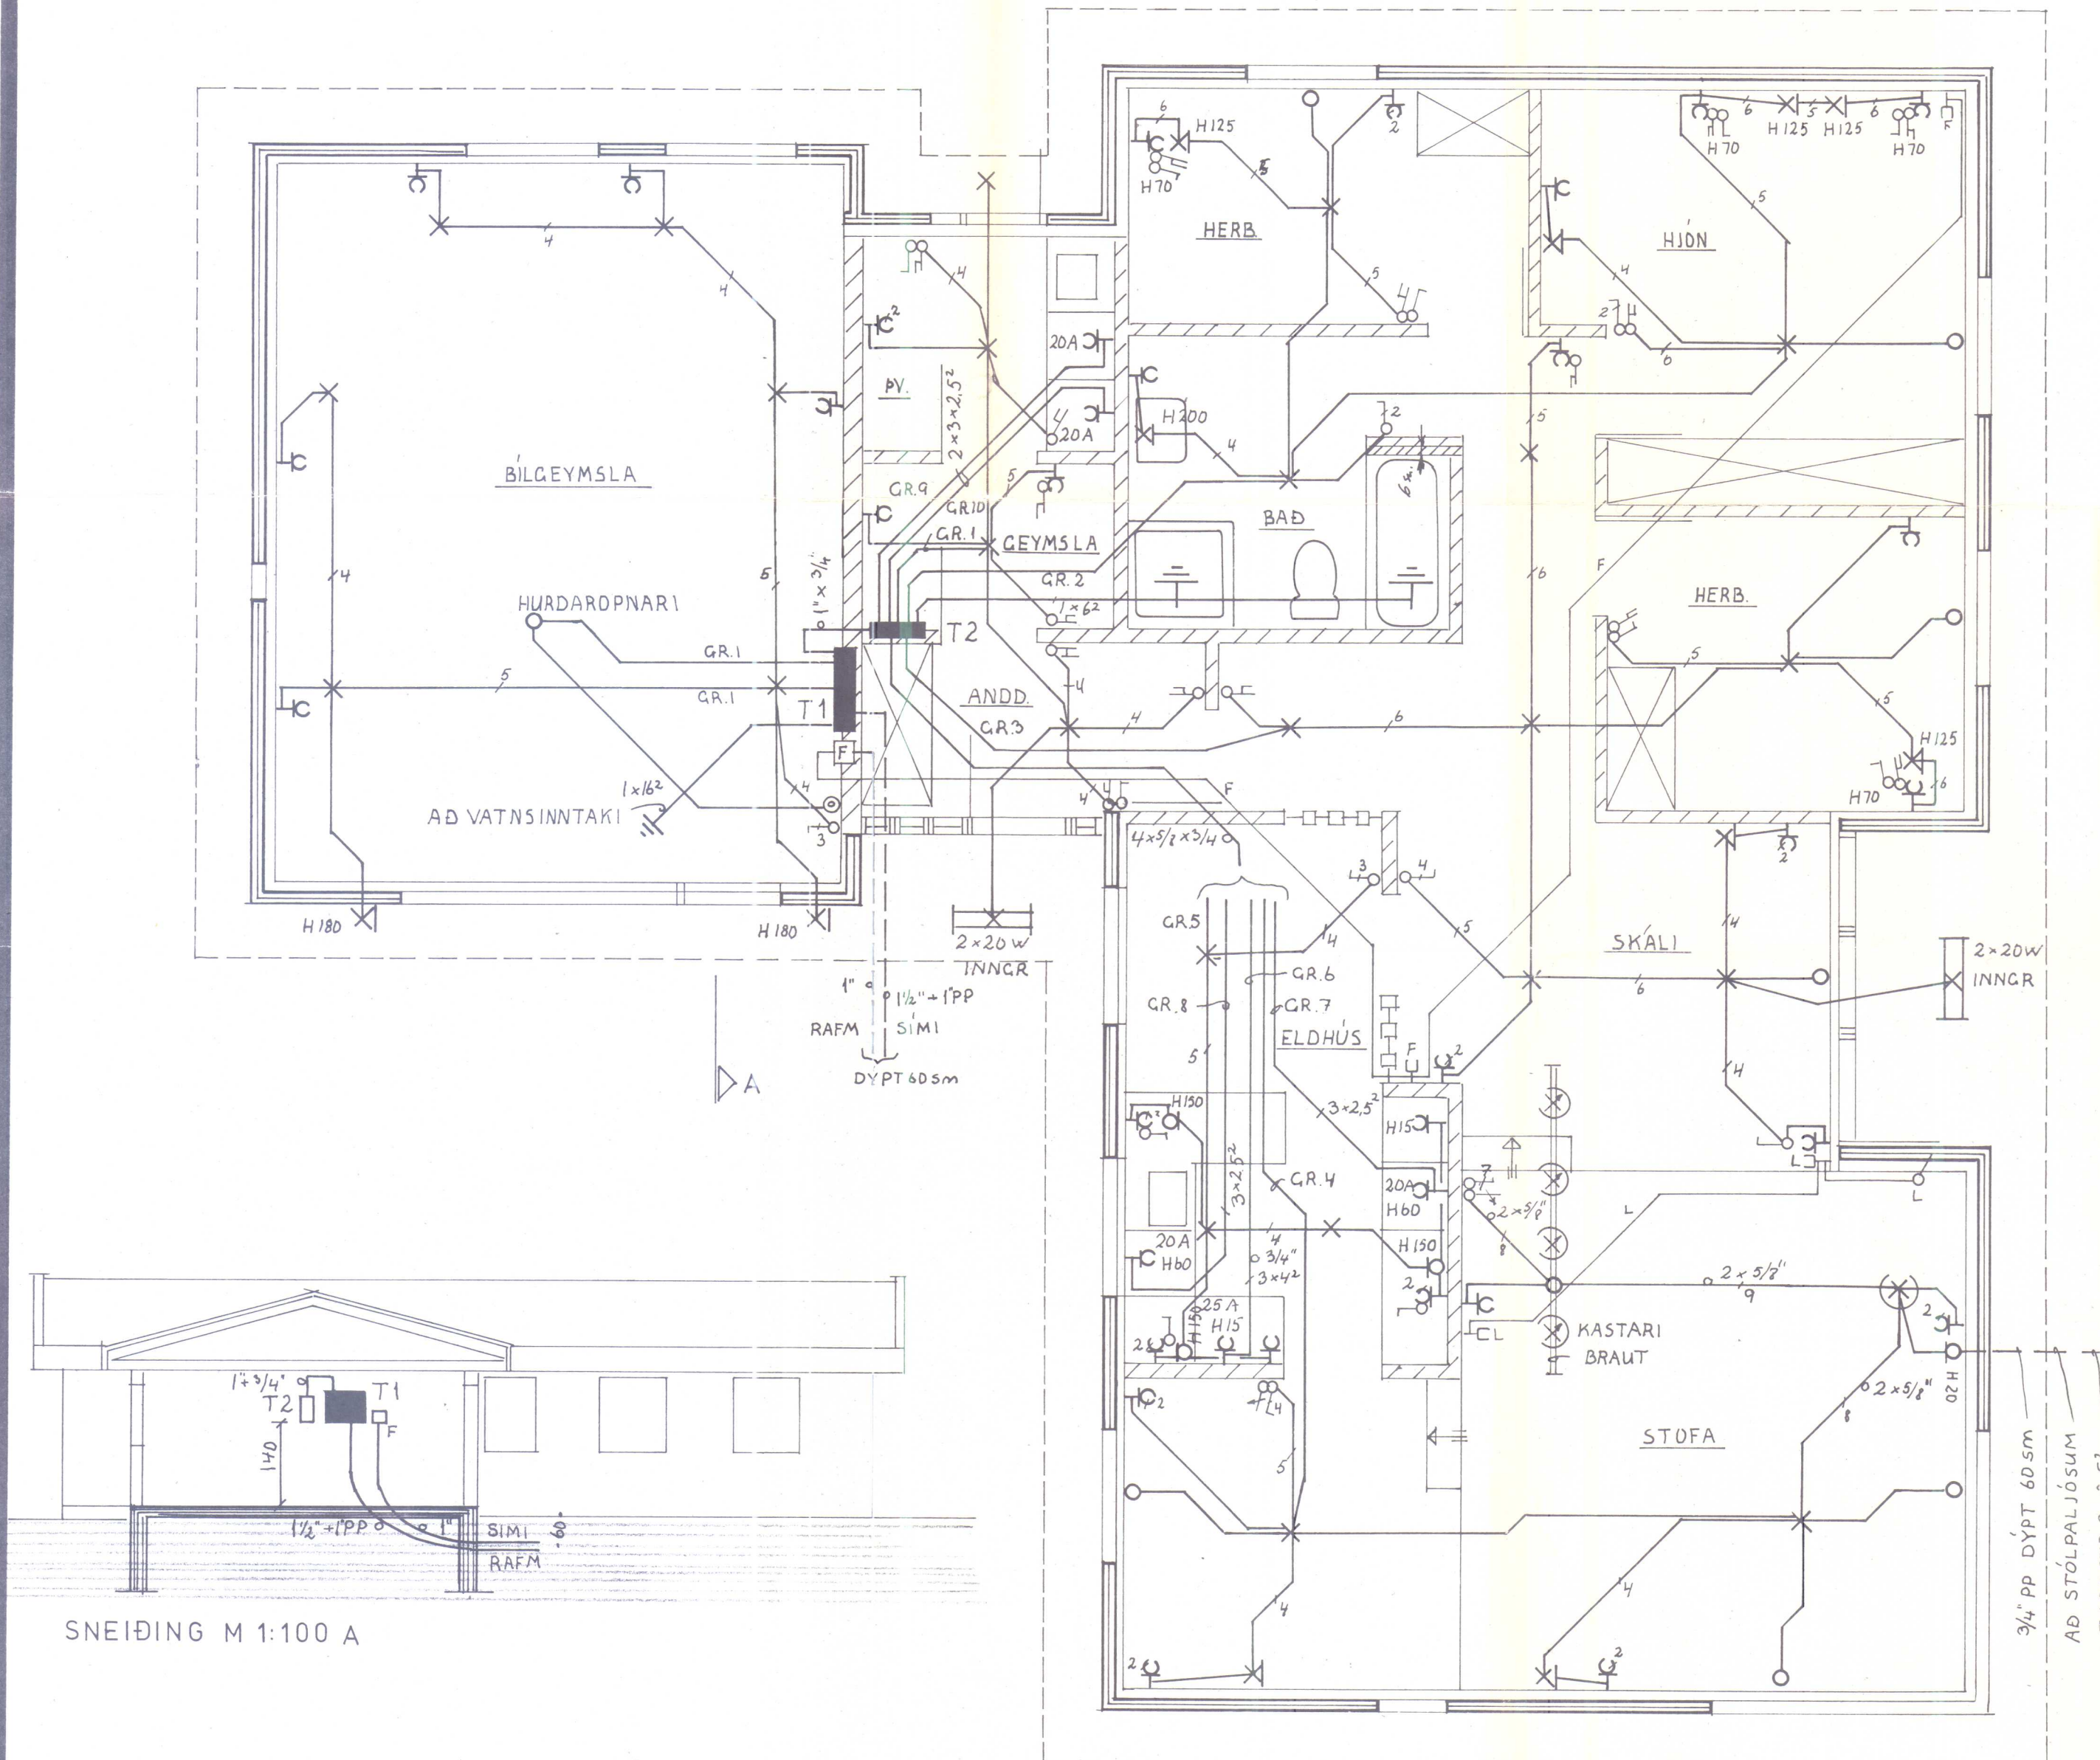

AFSTÖÐUMYND M 1:500

1487

Rafverkfr. 26/11/85
 Tryggvi Ingvaldsson
 Félagsundi
 Hvamman

LJÓSTÆKNI

Teiknistofa Skúlagötu 63
 Reykjavík, sími 14041
 Magnús Sigurðsson
 tæknifræðingur ttfi

HJALLAVEGUR 18 HVAMMSTANGA.

RAFLÖGN

GRUNNMYND 1 50
 SNEIÐING A 1 100


VERK NR. 567.

LT 974.

BLAD 1 AF 2

JÚNÍ 81 M. Sigurðsson

3N ~ 300 V.
0 1 1/2" PP.

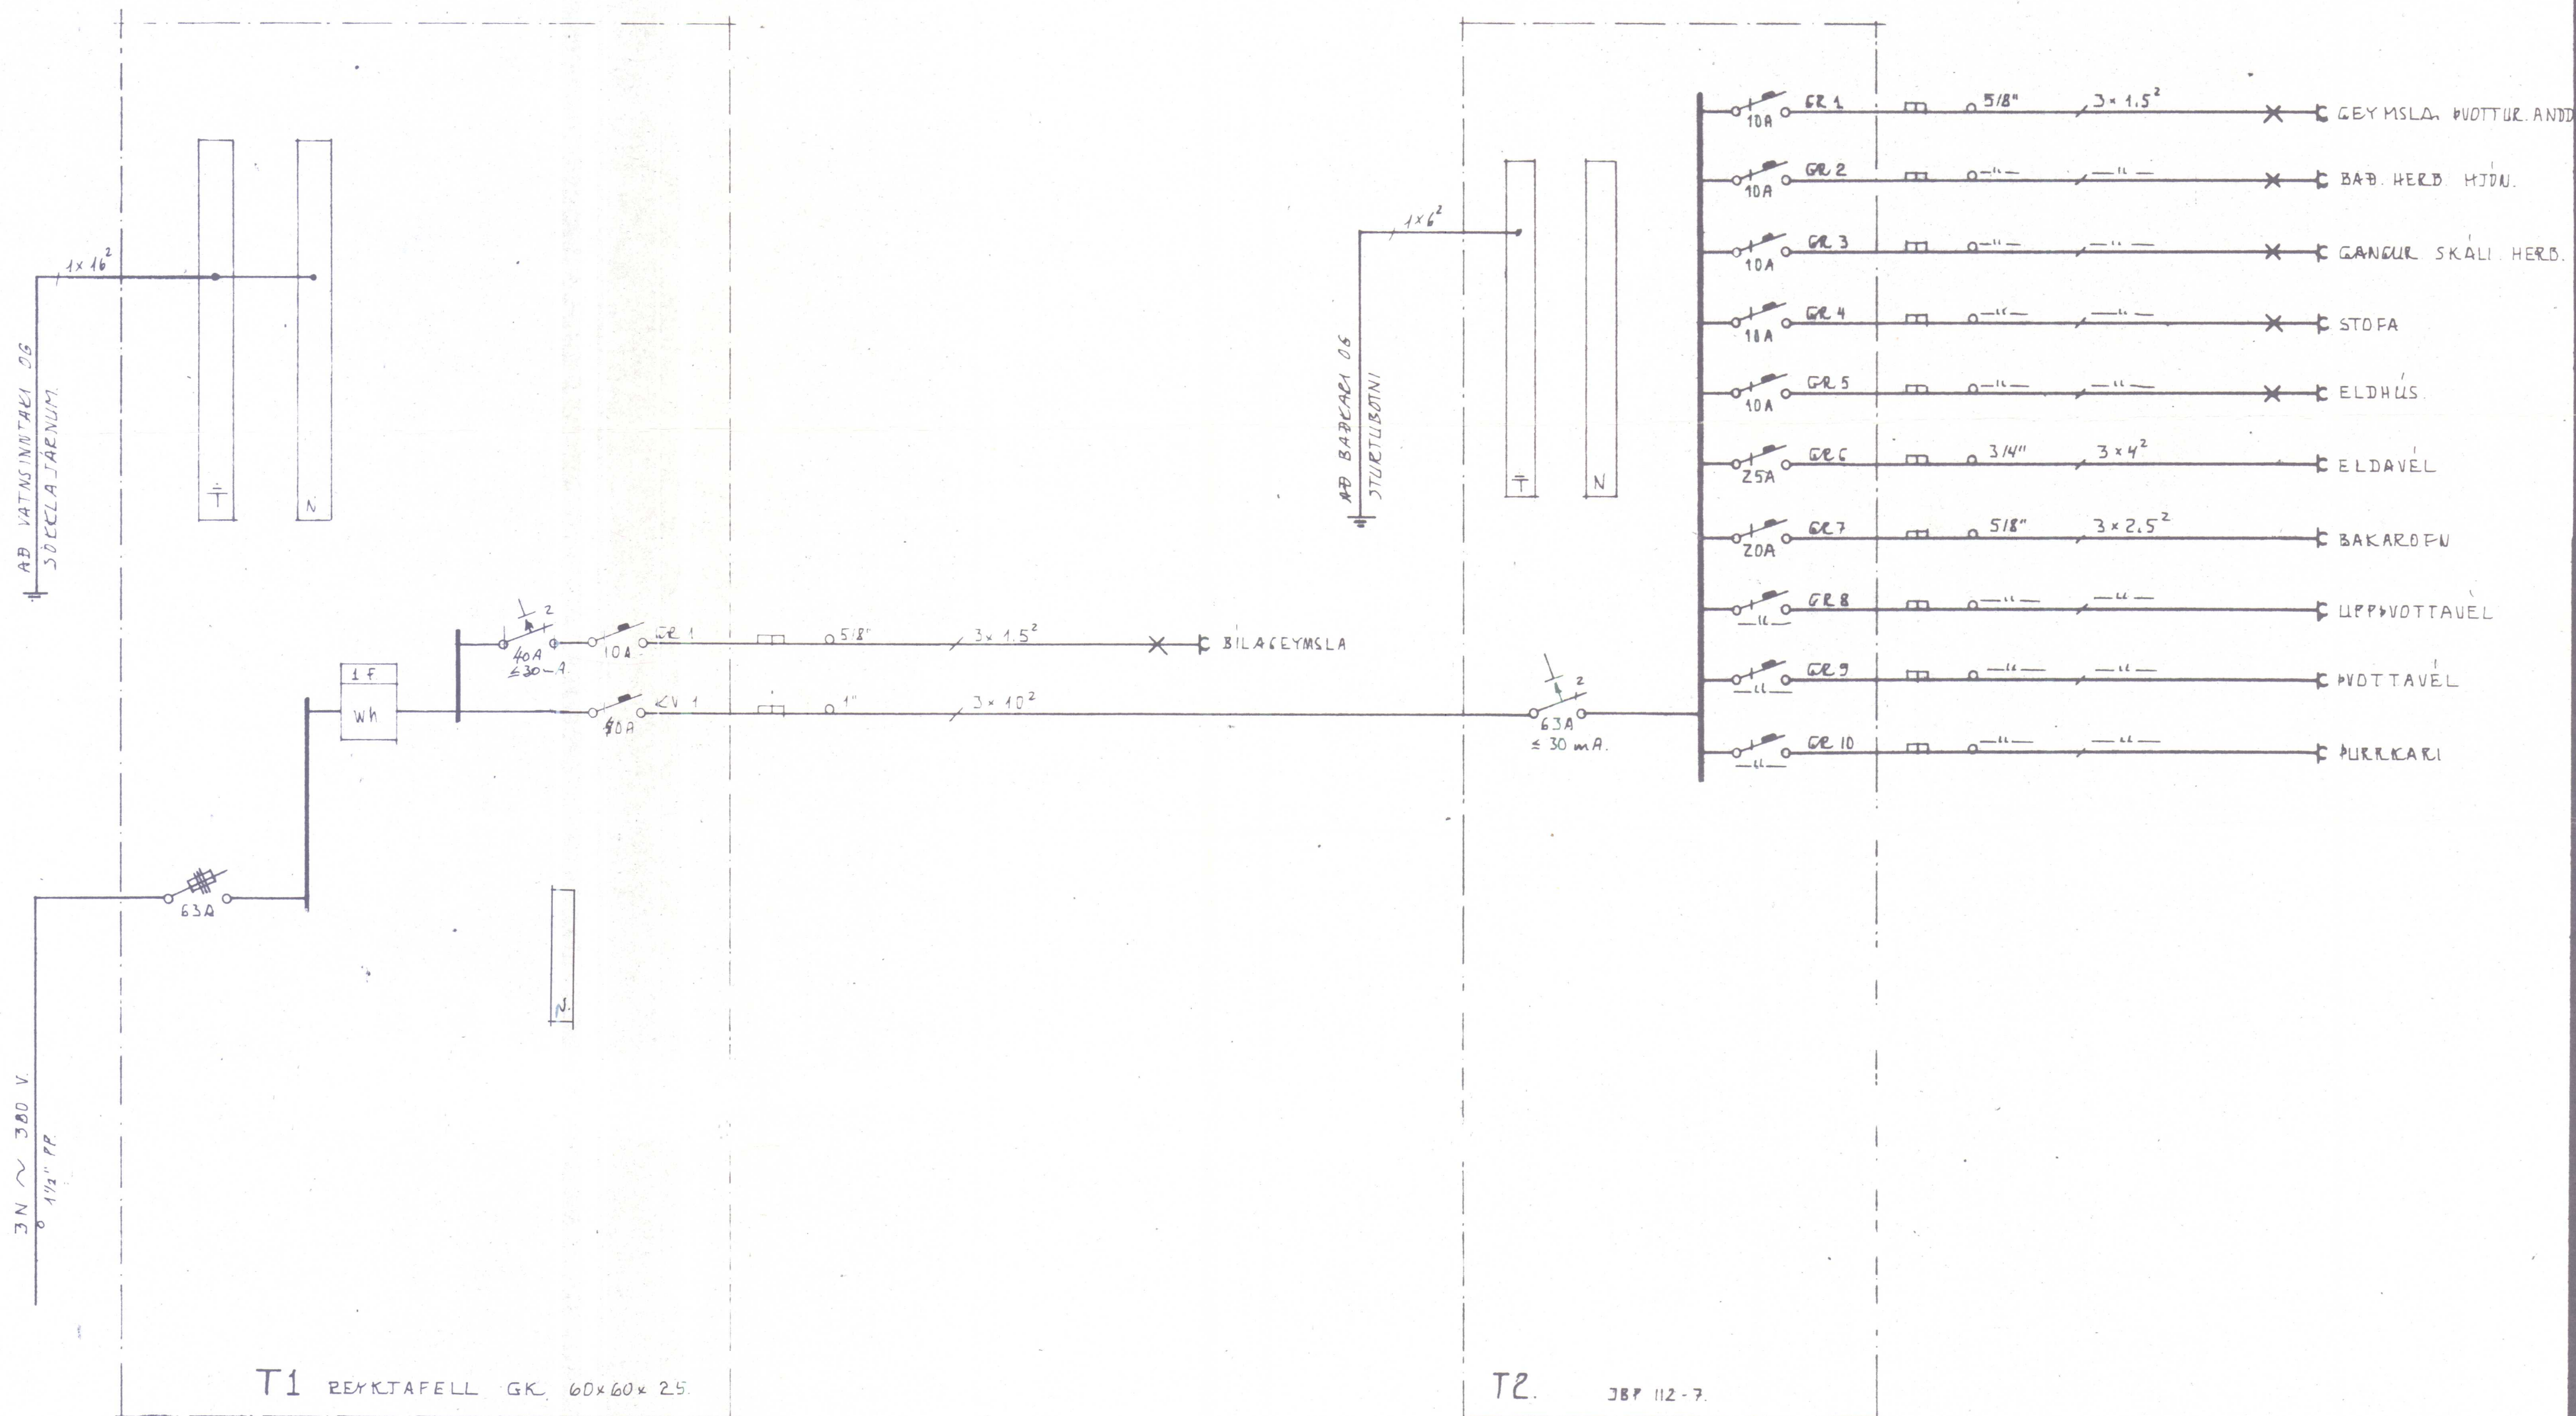

Ratvesh A. 26/11/85
Tryggvinnu Ingvaldsson
Fitu sundi 3
Hvannumask

LJÓSTÆKNI

Teiknistofa Skúlagötu 63
Reykjavík, sími 14041
Magnús Sigurðsson
tæknifræðingur ftfi

HJALLAVEGUR 18 HVAMMSTANGA

RAFLÖGN

TENGİMYNDİE TAFLNA.

VERK NR. H.S.T. 567

LT 974.

BLAD 2 AF 2

ΣΥΝΉ 81

ms.