


Olafur Jakobsson

S

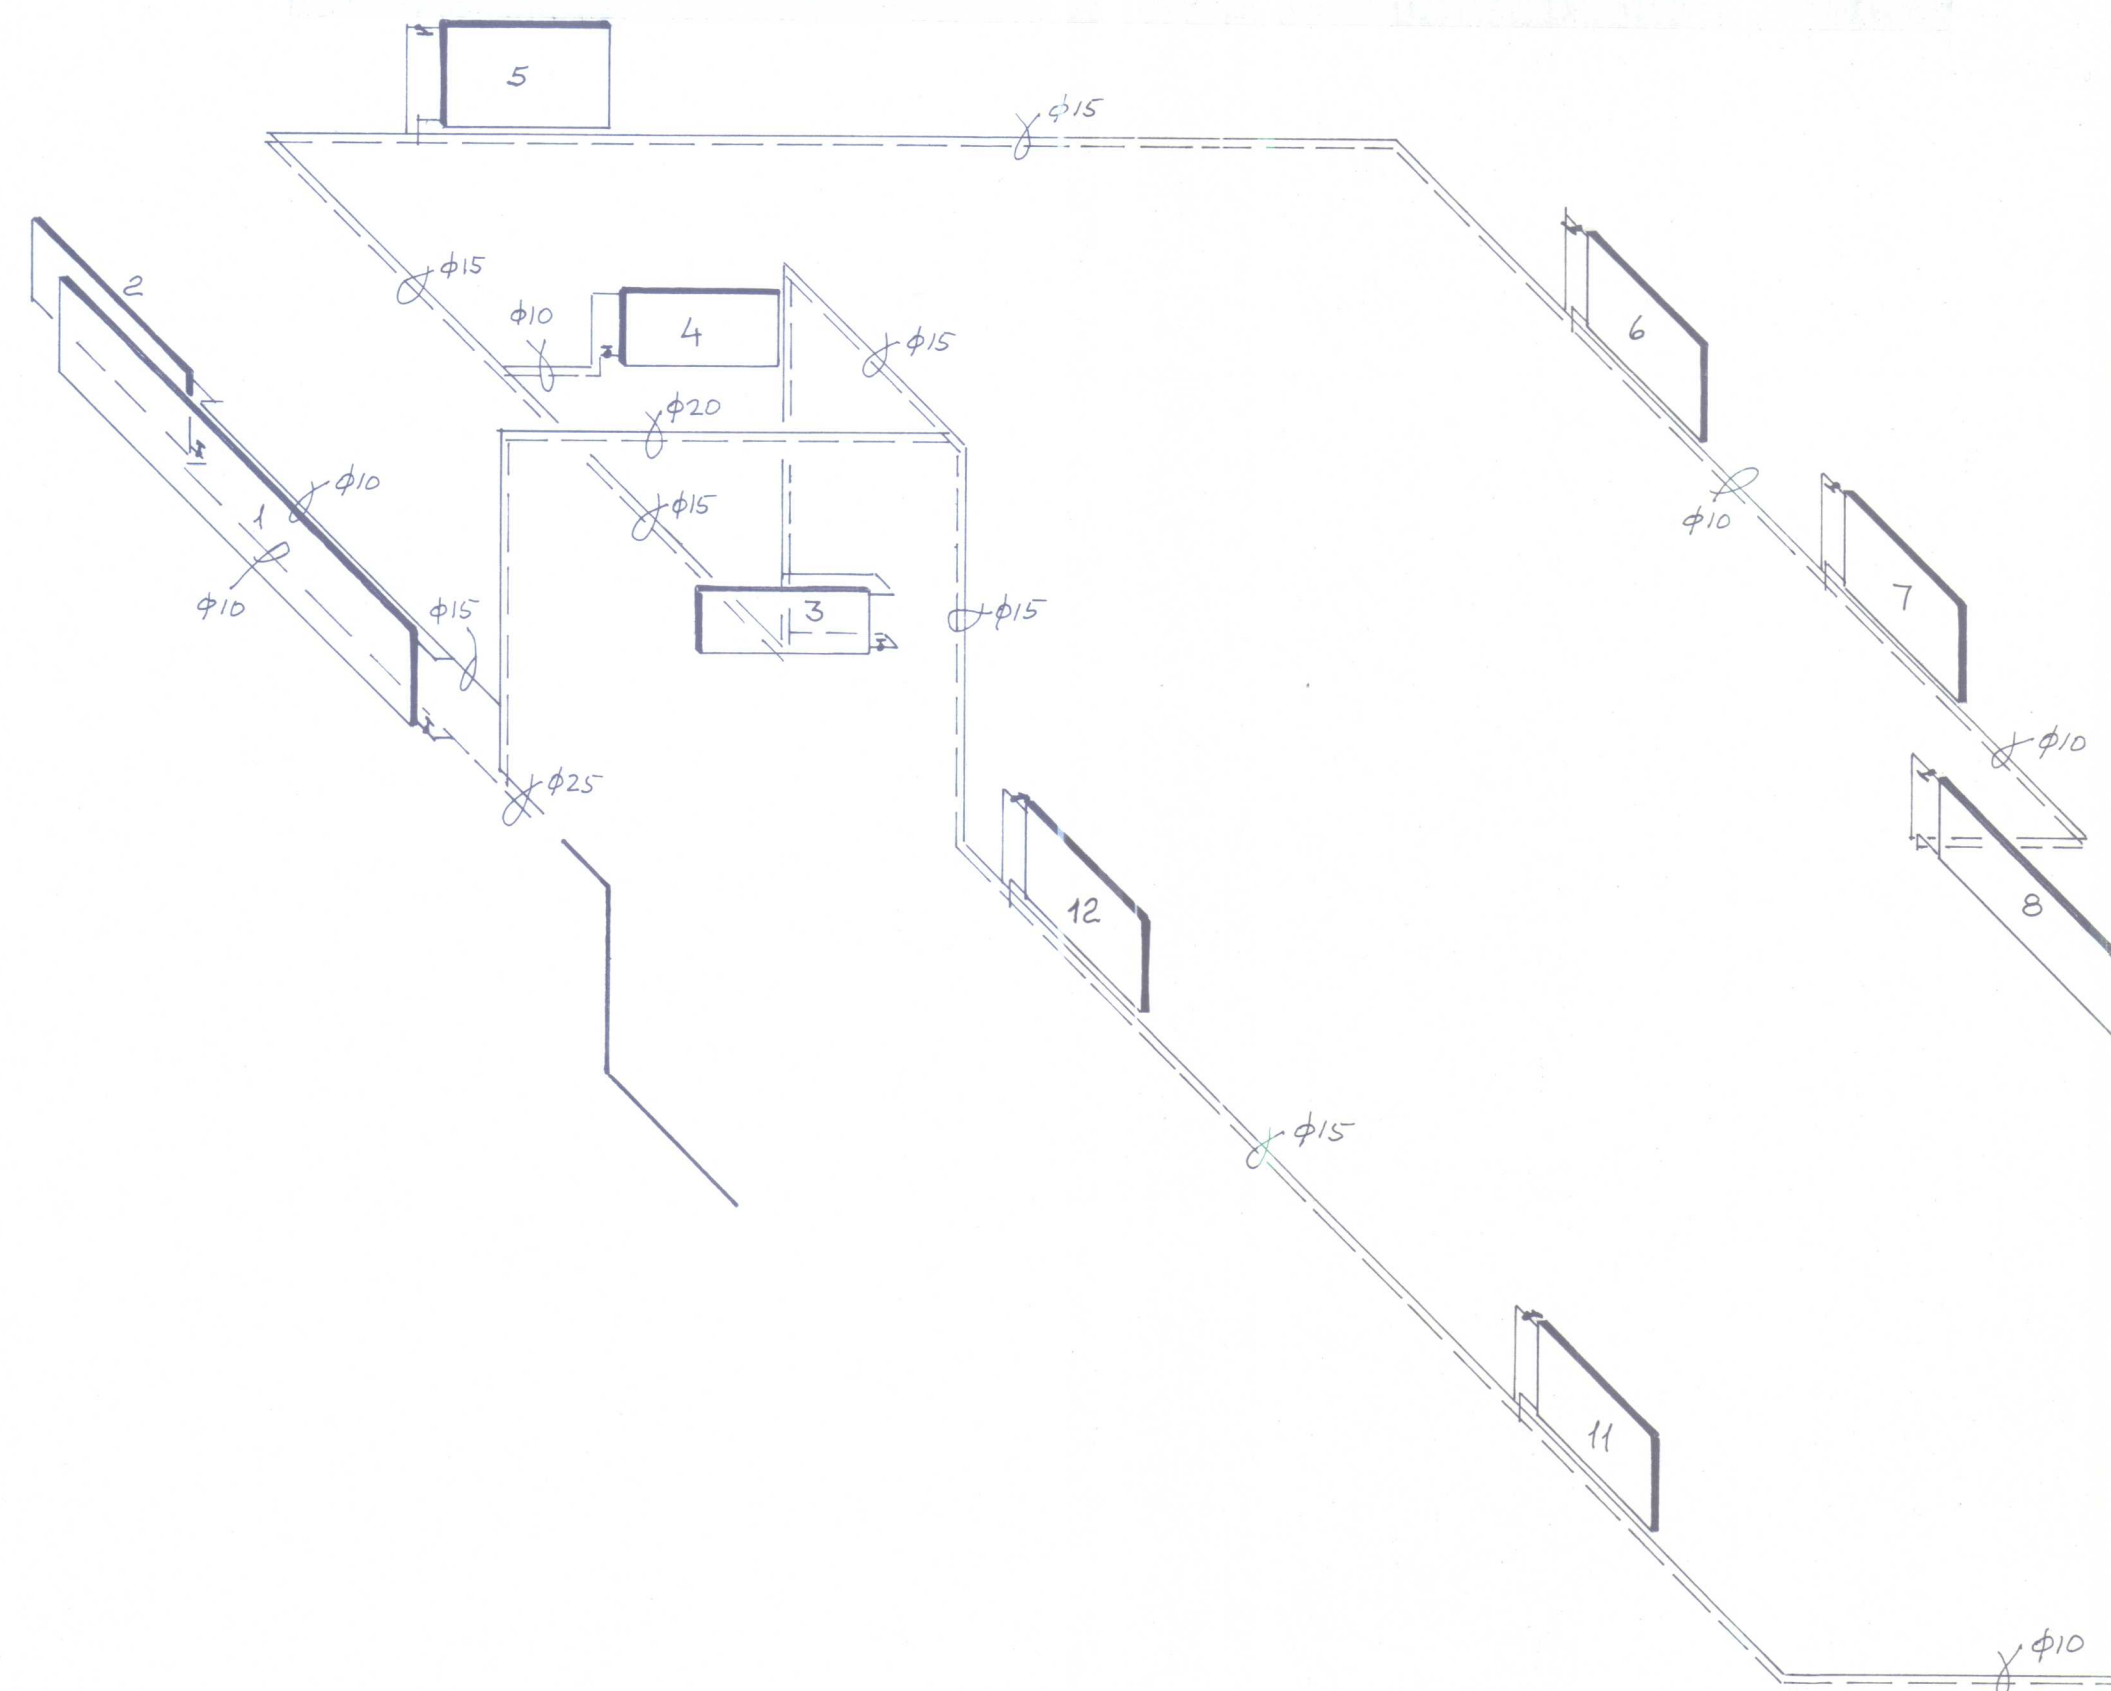

ATHS: ofnastærðir skal endurskoða á staðnum áður en
ofnapöntun er gerð



ofn nr:	lengd cm	mesta hæð cm	varma- þörf kcal/klst	stútar A B C D	gerð ofna:
1	400	70	2550	CD	
2	150	50	500	AB	
3	120	X	450	CD	
4	100	X	600	AB	
5	110	70	700	AB	
6	110	70	1100	AB	
7	110	70	800	AB	
8	170		850	AB	
9	200		900	CD	
10	200		900	AB/CD	
11	110	70	950	CD	
12	110	70	750	CD	

12STK 11050KCAL/KLST

RVÍK I OKT. 20	HÚSASMÍÐJAN H SÚÐAVOGI 3-5, RVÍK. SÍMI 86322 F FÍFUHVAMMI KÓPAV. SÍMI 43521	GERÐ NR.
REIKN. TEIKN. SGS YFIRF.	Hjallavegur 18, Hvammstanga	VERK NR. S 567
MÆLIKV. 1: 50	hitalögn, rúmmynd	TEIKN NR. 25

Samþykkt á ábyrgð
höfundar
25. maí 1981
BYGGINGARFULLTRÚINN
HVAMMSTANGA
Ólafur Jakobsson


S

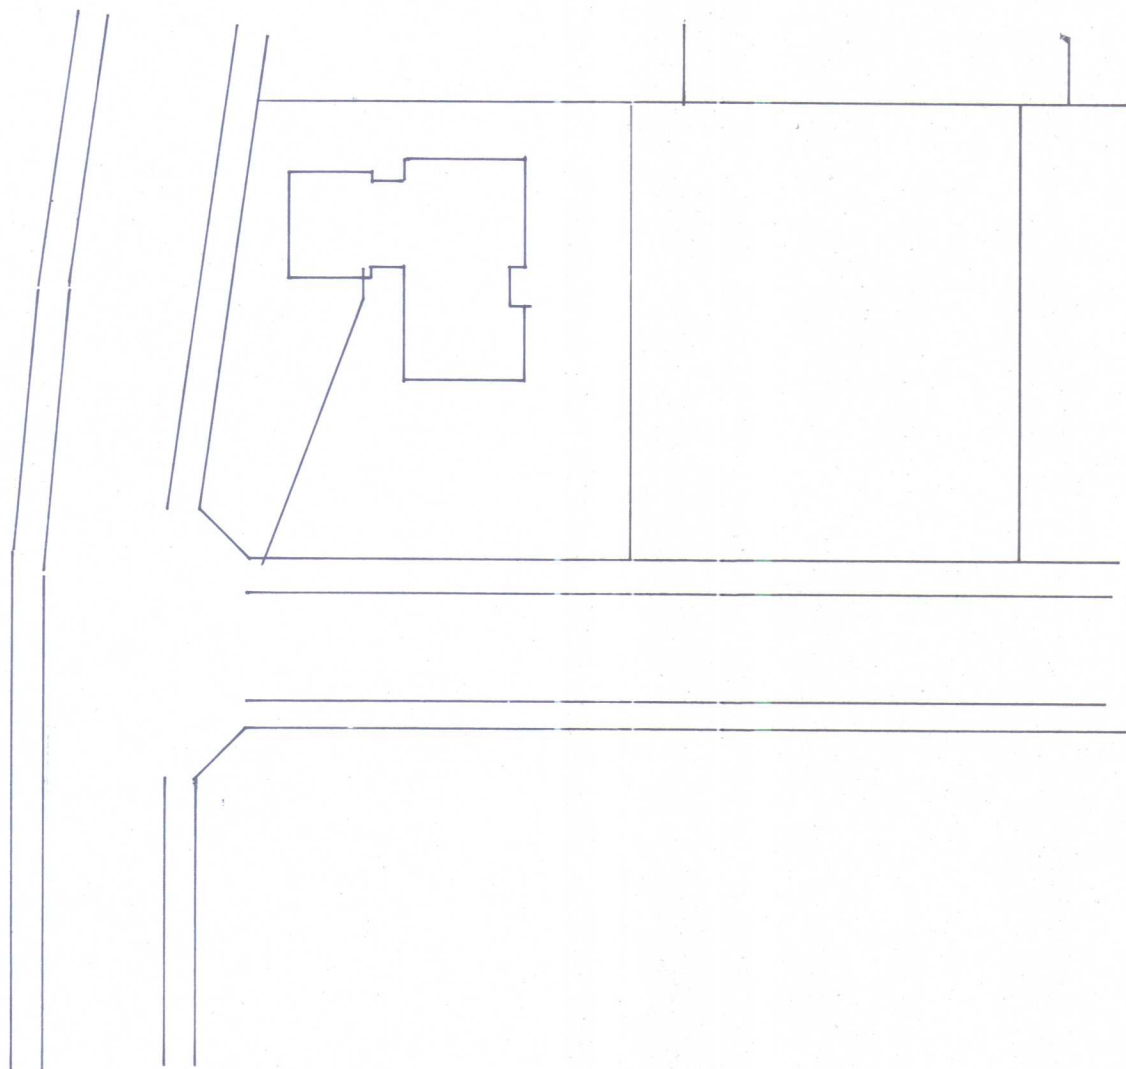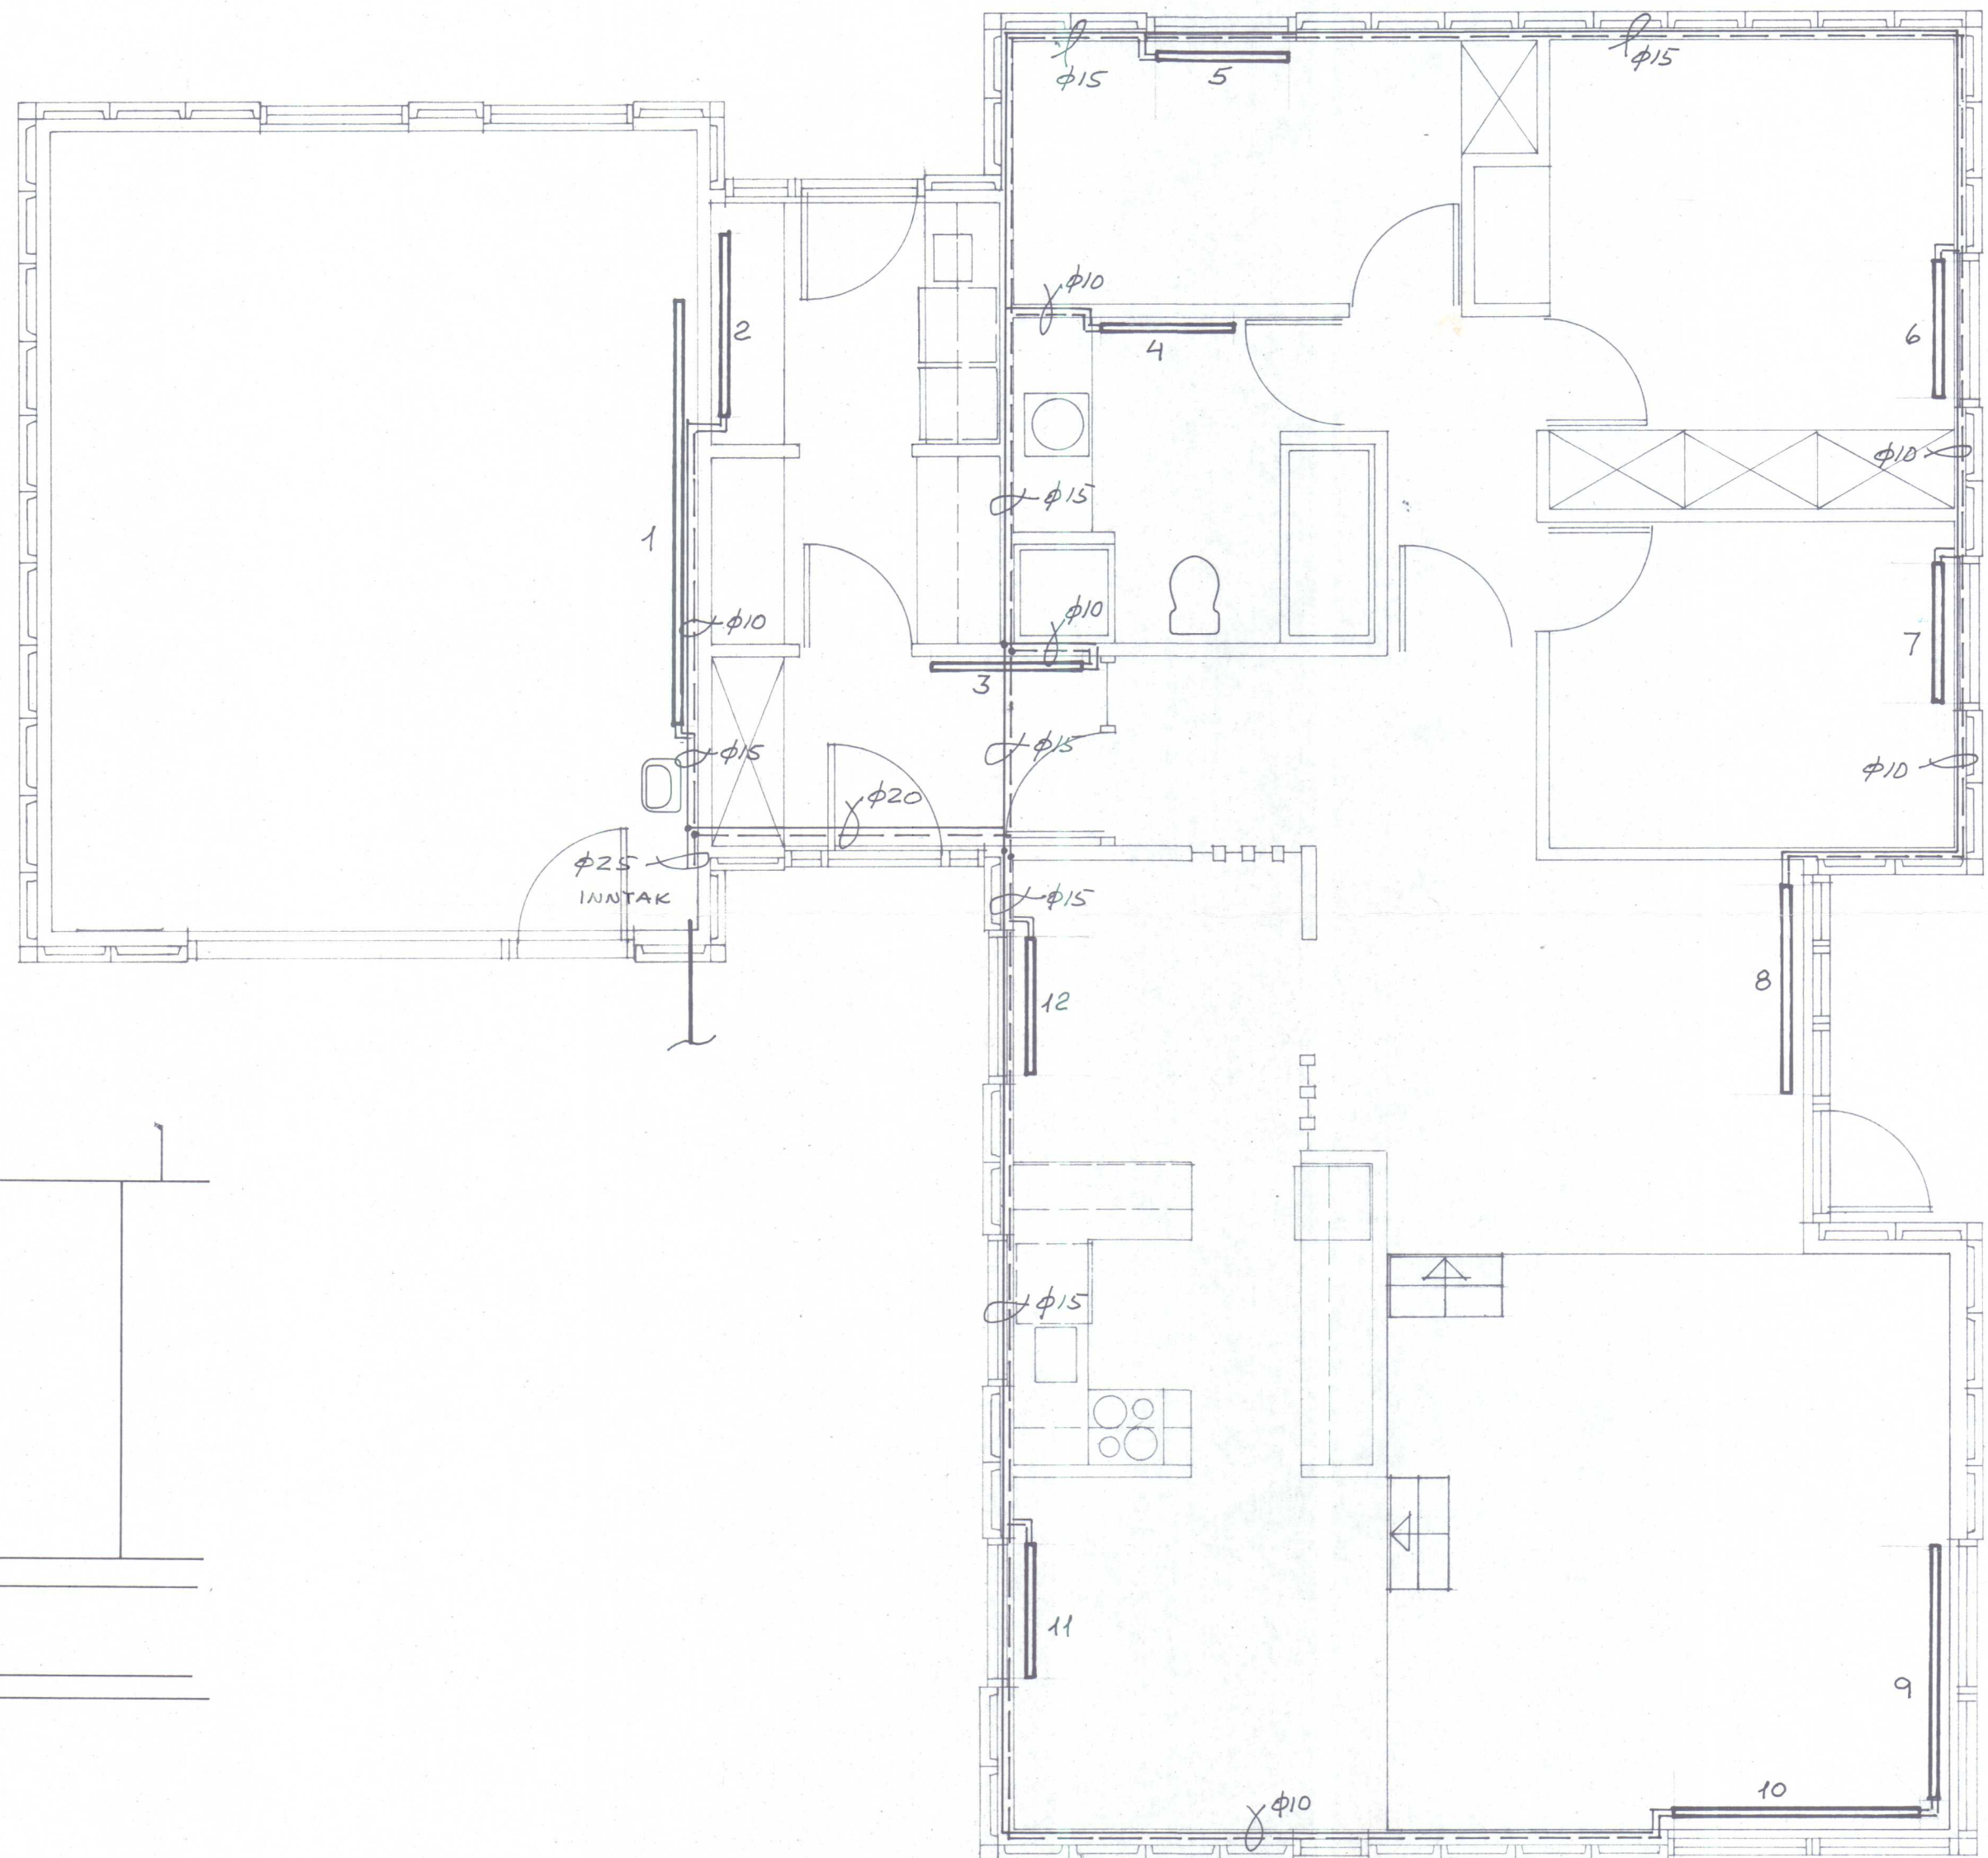

RVÍK 1. SEPT '80	HÚSASMÍÐJAN H SÚÐAVOGI 3-5, RVÍK. SÍMI 86322 F FÍFUHVAMMI KÓPAV. SÍMI 43521	GERÐ NR.
REIKN. TEIKN. SS SGS YFIRF.	HJALLAVEGUR 18 HVAMMSTANGA	VERK NR. S 567
MÆLIKV. 1: 50	GRUNNMYND - HÍPATOÐI-ARSTÖÐUMYND.	TEIKN NR. 24

Samþykkt á ábyrgð
höfundar
25. maí 1981
BYGGINGARFULLTRÚINN
HVAMMSTANGA
Ólafur Jónsson

S

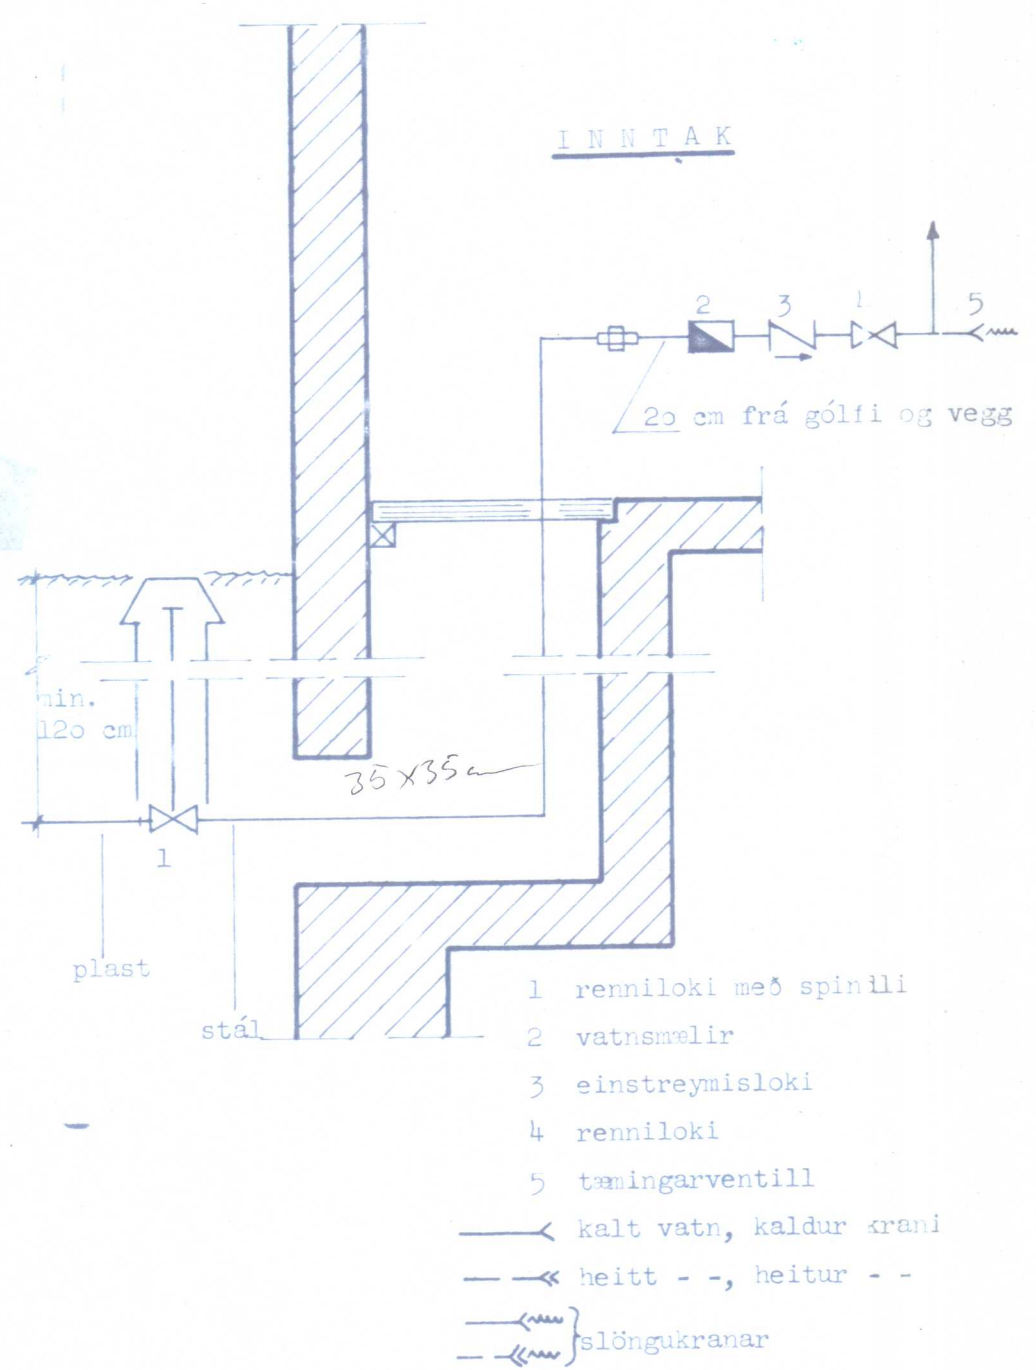


SKÝRINGAR

1. Pípur utanhúss skal bika, verja með striga og bika á ný.
2. Pípur fyrir kalt vatn í gólfraufum innanhúss skal bika tvisvar, einangra með 2 cm plasthólkum, verja striga og bika á ný. Pípur fyrir heitt vatn í gólfraufum skal verja á sama hátt nema nota skal glerullarnólka.
3. Pípur fyrir kalt vatn innanhúss sem ekki liggja í gólfraufum skal einangra með 2 cm plasthólkum og verja plastduk. Pípur fyrir heitt vatn skal verja á sama hátt nema nota skal glerullarhólka.
4. Allt lagnarefni, pípur og fittings, skal vera galvaniserað.
5. Kerfið skal þrýstiprófa með köldu vatni og 6 kg/cm².
6. Þvottavélar skal tengja með einstreymislökum.
7. Loftpúðar, táknaðir með L á rúmmynd, skulu vera a.m.k. 30 cm langir og jafn sverir og sverasti hluti stofns eða greinar.

TAFLA YFIR TOPPUNARSTADI							
SKST.	TEKI:	FJOLDI	KALDIR KRANAR			HEITIR KRANAR	
			φ15	φ20	EIN.	φ15	φ20 EIN.
Hl.	handlaug	— / —	/	/	/	/	/
Bk.	baðker	— / —	/	/	/	/	/
St.	steypibað	— / —	/	/	/	/	/
Ev.	eldhúsvaskur	— / —	/	/	/	/	/
Up.	upphvottavél	— / —	/	/	/	/	/
Sv.	skolvaskur	— / —	/	/	/	/	/
Þv.	þvottavél	— / —	/	/	/	/	/
Bs.	bílskúskrani	— / —	/	/	/	/	/
Úk.	útikrani	— / —	/	/	/	/	/
Vs.	vatnssalerni	— / —	/	/	/	/	/
SAMTALS TOPPUNAREININGAR					9	8	

VÍDD BORHANA ER φ MM
VÍDD HEIMÆÐAR ER φ 32 MM PL.
Í GOTUNNI ER φ MM

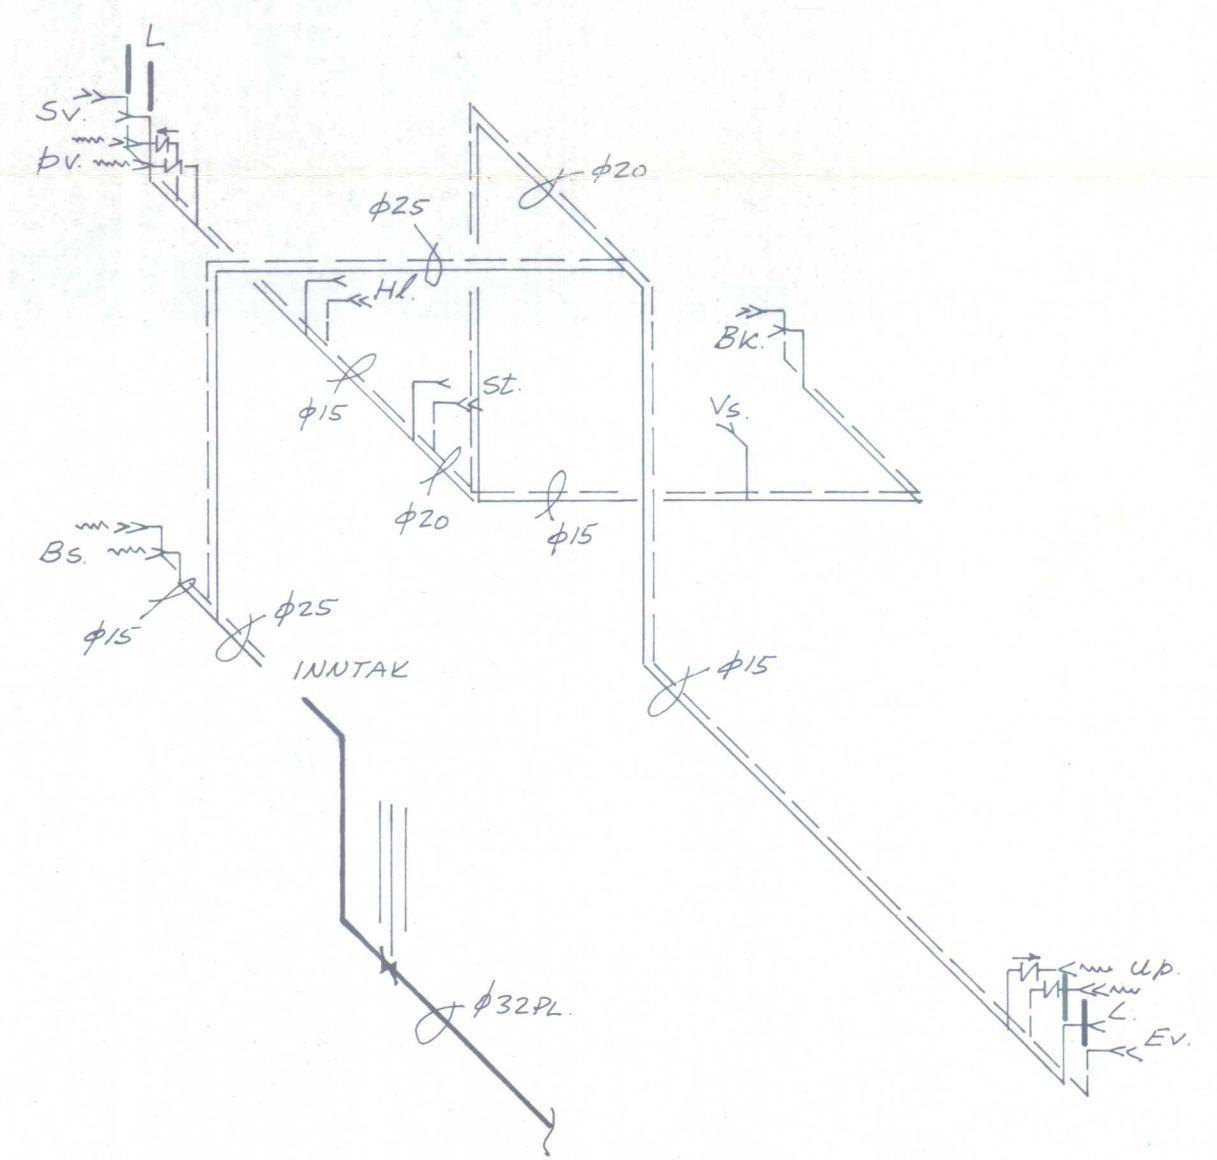

RVÍK 1. októ. 80	HÚSASMÍÐJAN H SÚÐAVOGI 3-5, RVÍK. SÍMI 86322 F FÍFUHVAMMI KÖPAV. SÍMI 43521	GERD NR.
REIKN. TEIKN. SGS YFIRF.	Hjallavegur 18, Hvammstanga	VERK NR. S 567
MÆLIKV. 1:50	vatnslögn, rúmmynd	TEIKN NR. 23


Samþykkt á ábyrgð höf.

25. maí 1981

BYGGINGARFULLTRÚINN
HVAMMSTANGA

Ólafur Jakobsson

S

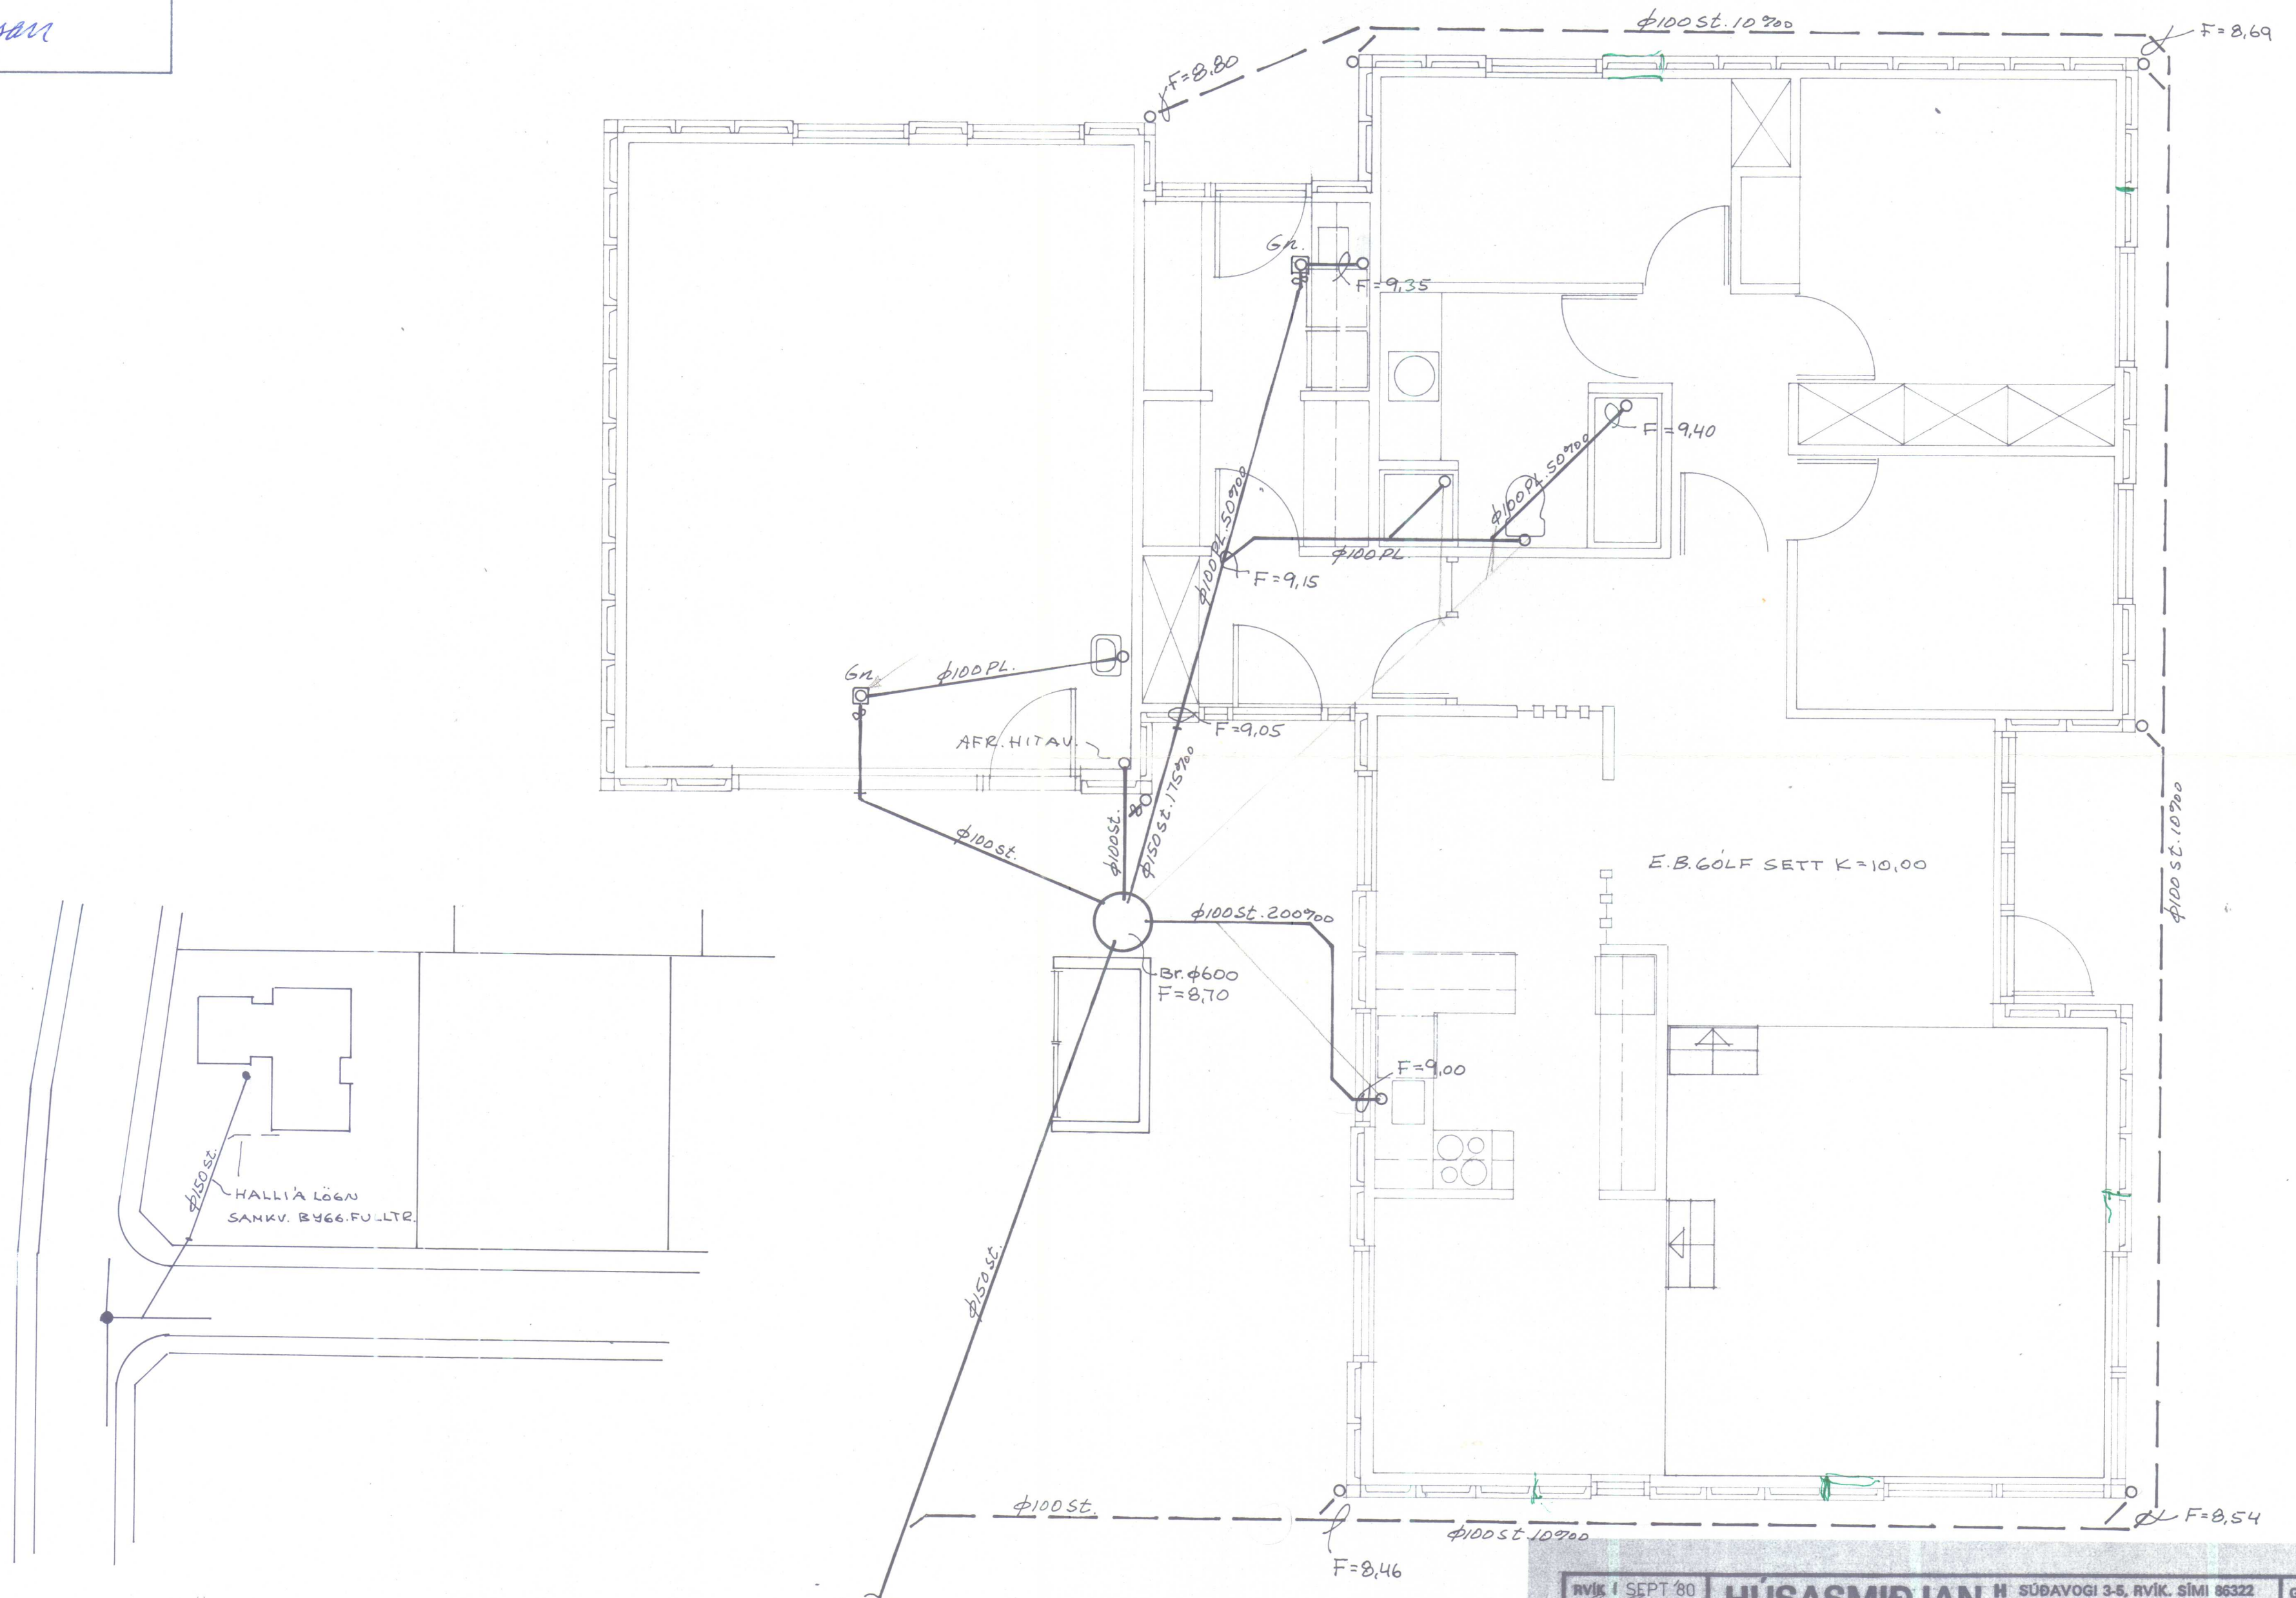

RVÍK 1 SEPT '80
HÚSASMÍÐJAN H SÚÐAVOGI 3-5, RVÍK. SÍMI 86322
F FÍFUHVAMMI KÓPAV. SÍMI 43521

REIKN. TEIKN. SS SGS
HJALLAVEGUR 18
HVAMMSTANGA

MÆLIKV.
1: 50
FRÁMANT

GERD NR.

VERK NR.

S 567

TEIKN NR.

20

Samþykkt á ábyrgð


höfundur

25. maí 1981

BYGGINGARFULLTRÚNN
HVAMMSTANGA

Olafur Jakobsson

S

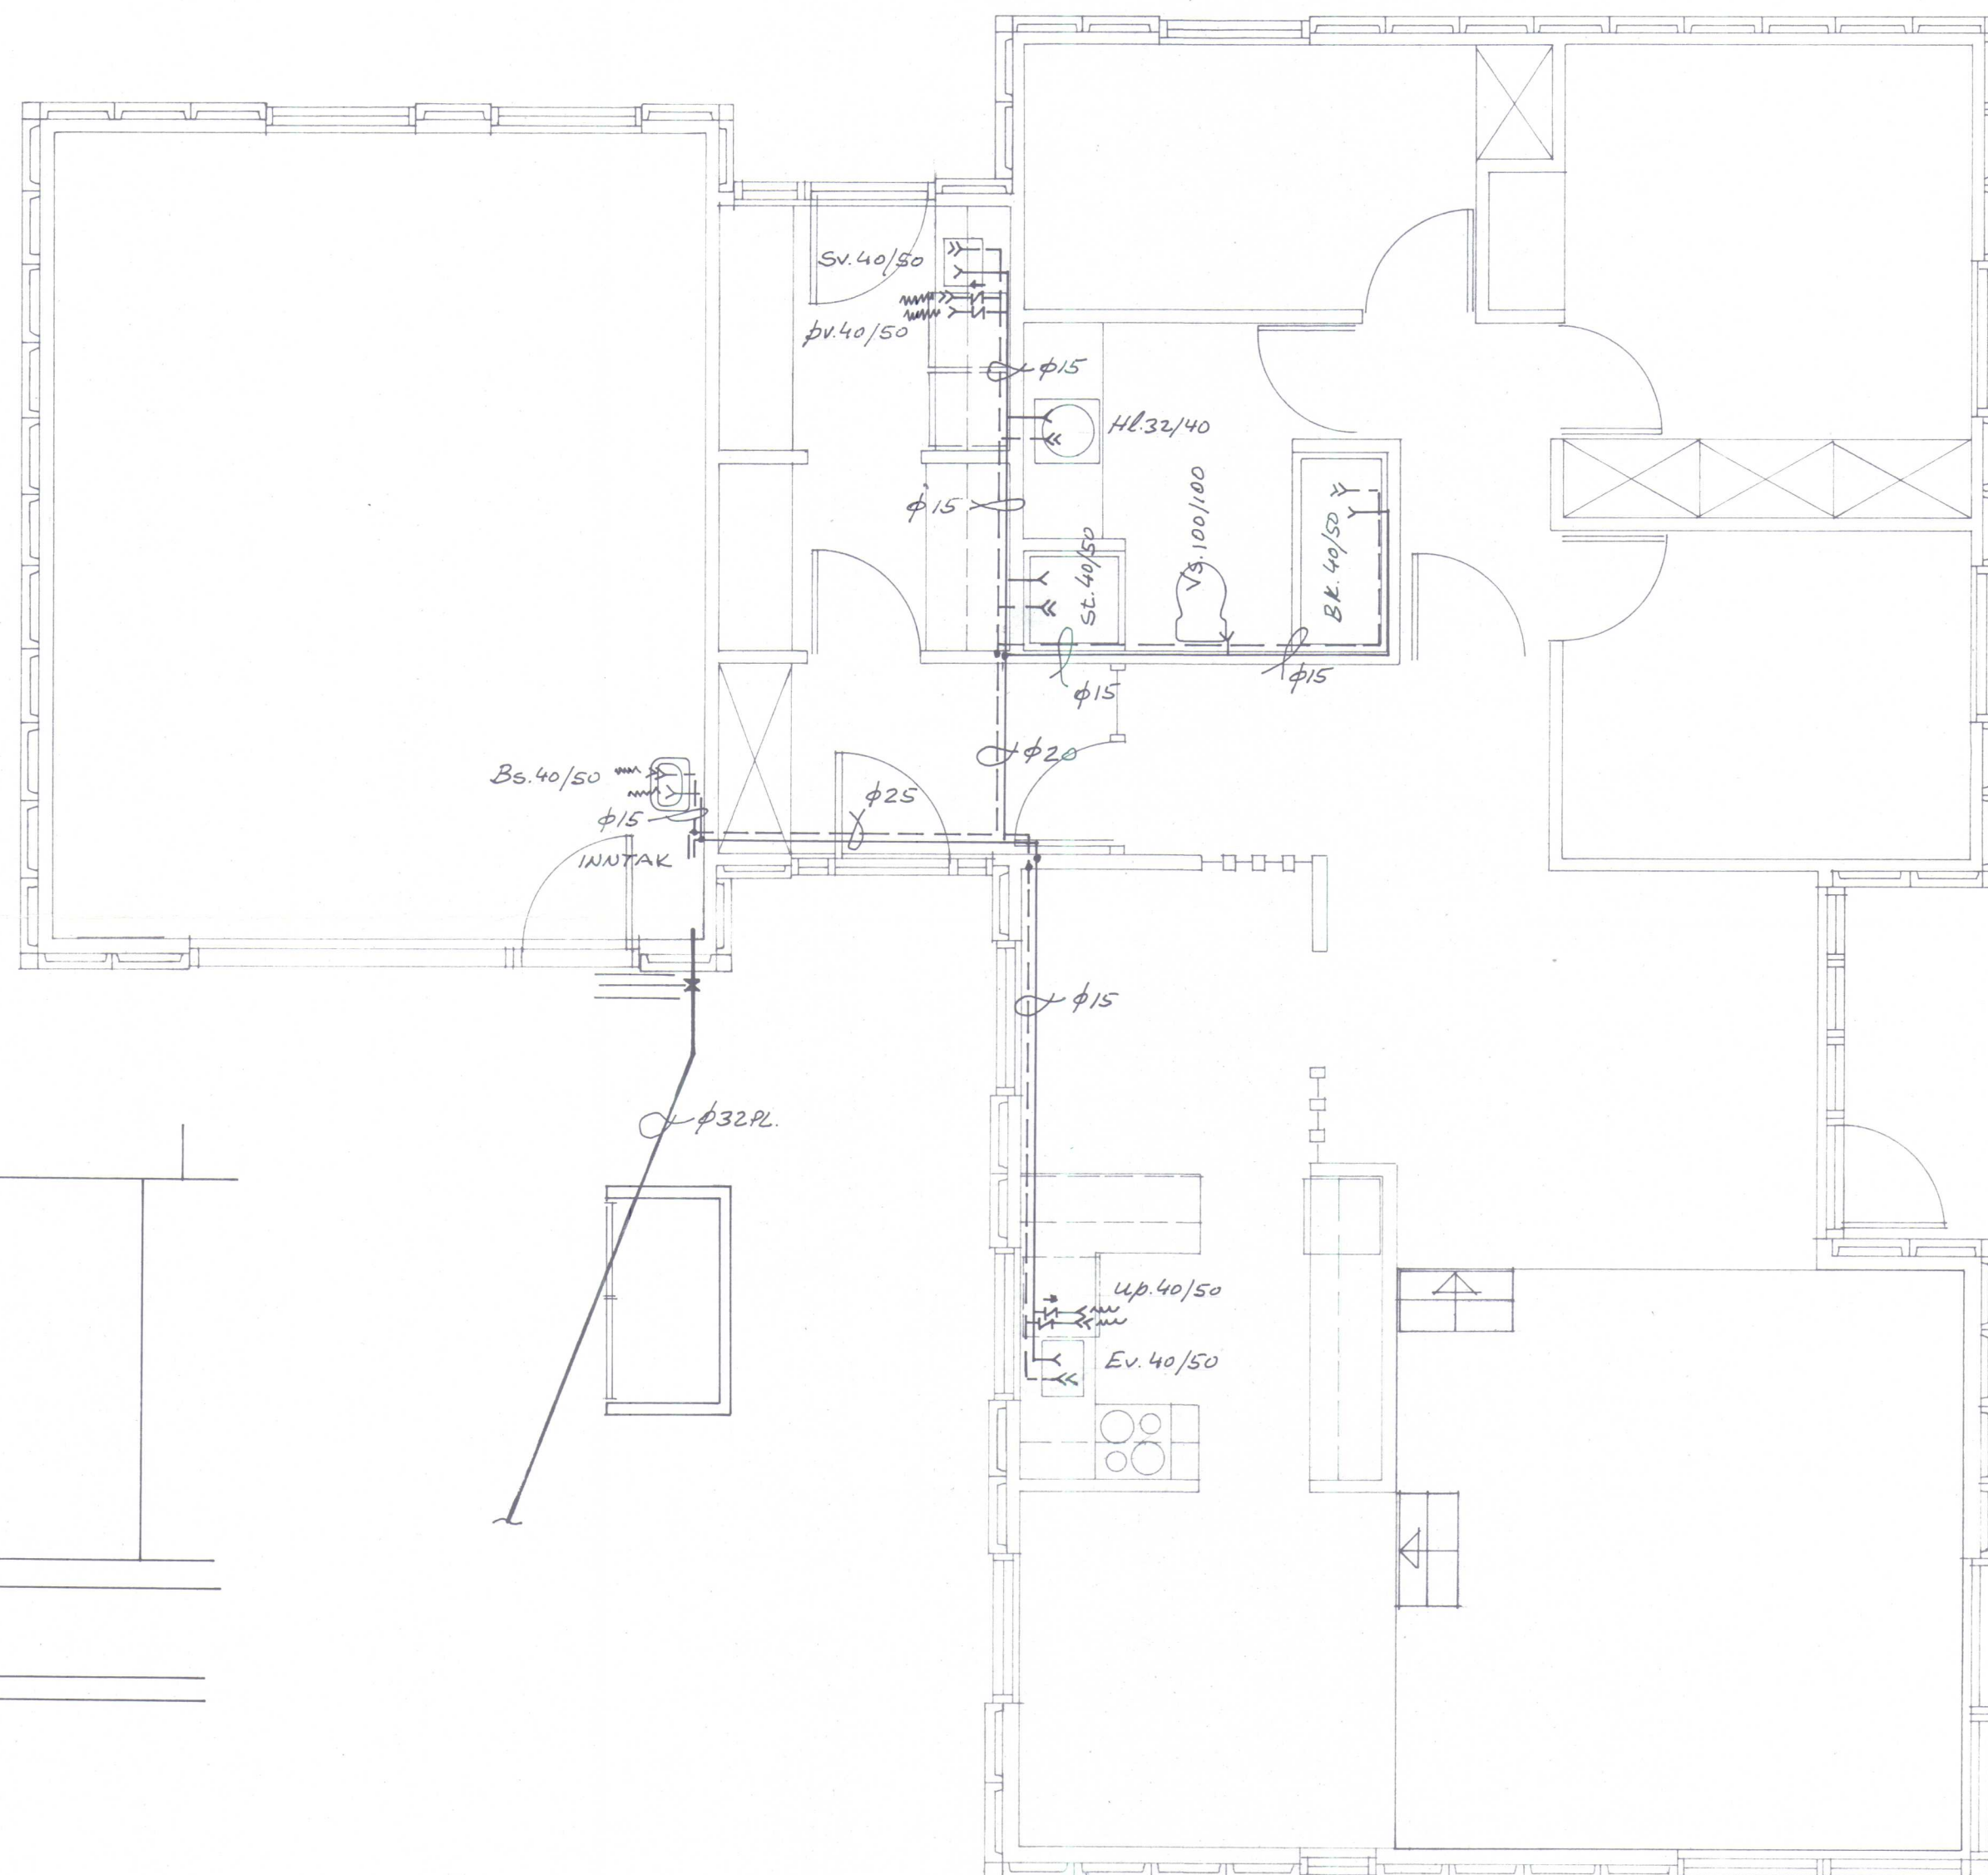

RVÍK 1. SEPT. '80	HÚSASMÍÐJAN H SÚÐAVOGI 3-5, RVÍK. SÍMI 86322 F FÍFUHVAMMI KÓPAV. SÍMI 43521	GERÐ NR.
REIKN. TEIKN. SS SÖS YFIRF.	HJALLAVEGUR 18 HVAMMSTANGA	VERK NR. S 567
MÆLIKV. 1: 50	GRUNNMYND -VATTSLÖGN-AFSTÖÐUMYND	TEIKN NR. 22