


TEIKNING SAMÞYKKT Á
ÁBYRGÐ HÖFUNDAR.

HVAMMSTANGA, 30. júní 1982

Ólafur Jónsson
BYGGINGA- OG VÆÐINGAR-
ÁBYRGING

S

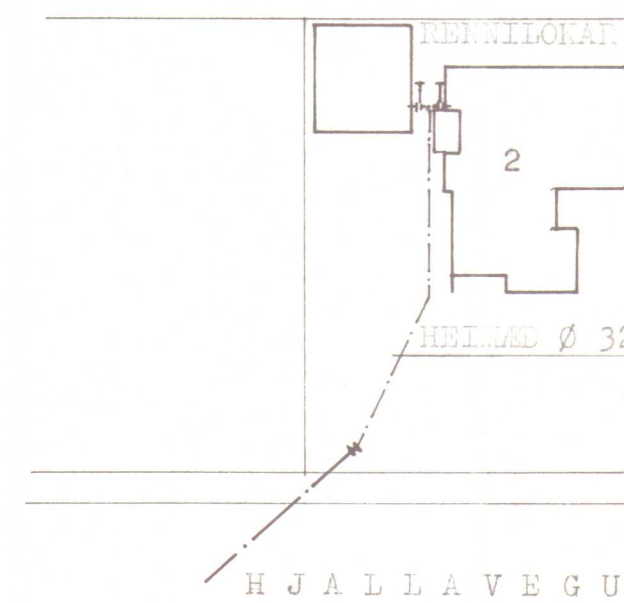


AFSTÖÐUNYND 1:500

VIÐ ÚTTEKTIR S
SÝNA SAMÞYKKT
TEIKNINGAR.

HERMANN ISKIBARN MTPI	
HJALLAVEGUR NR. 2, HVAMMSTANGA	
MÁL	1:50 1:500
DAGS.	30. júní 1982
BLAD	3

S

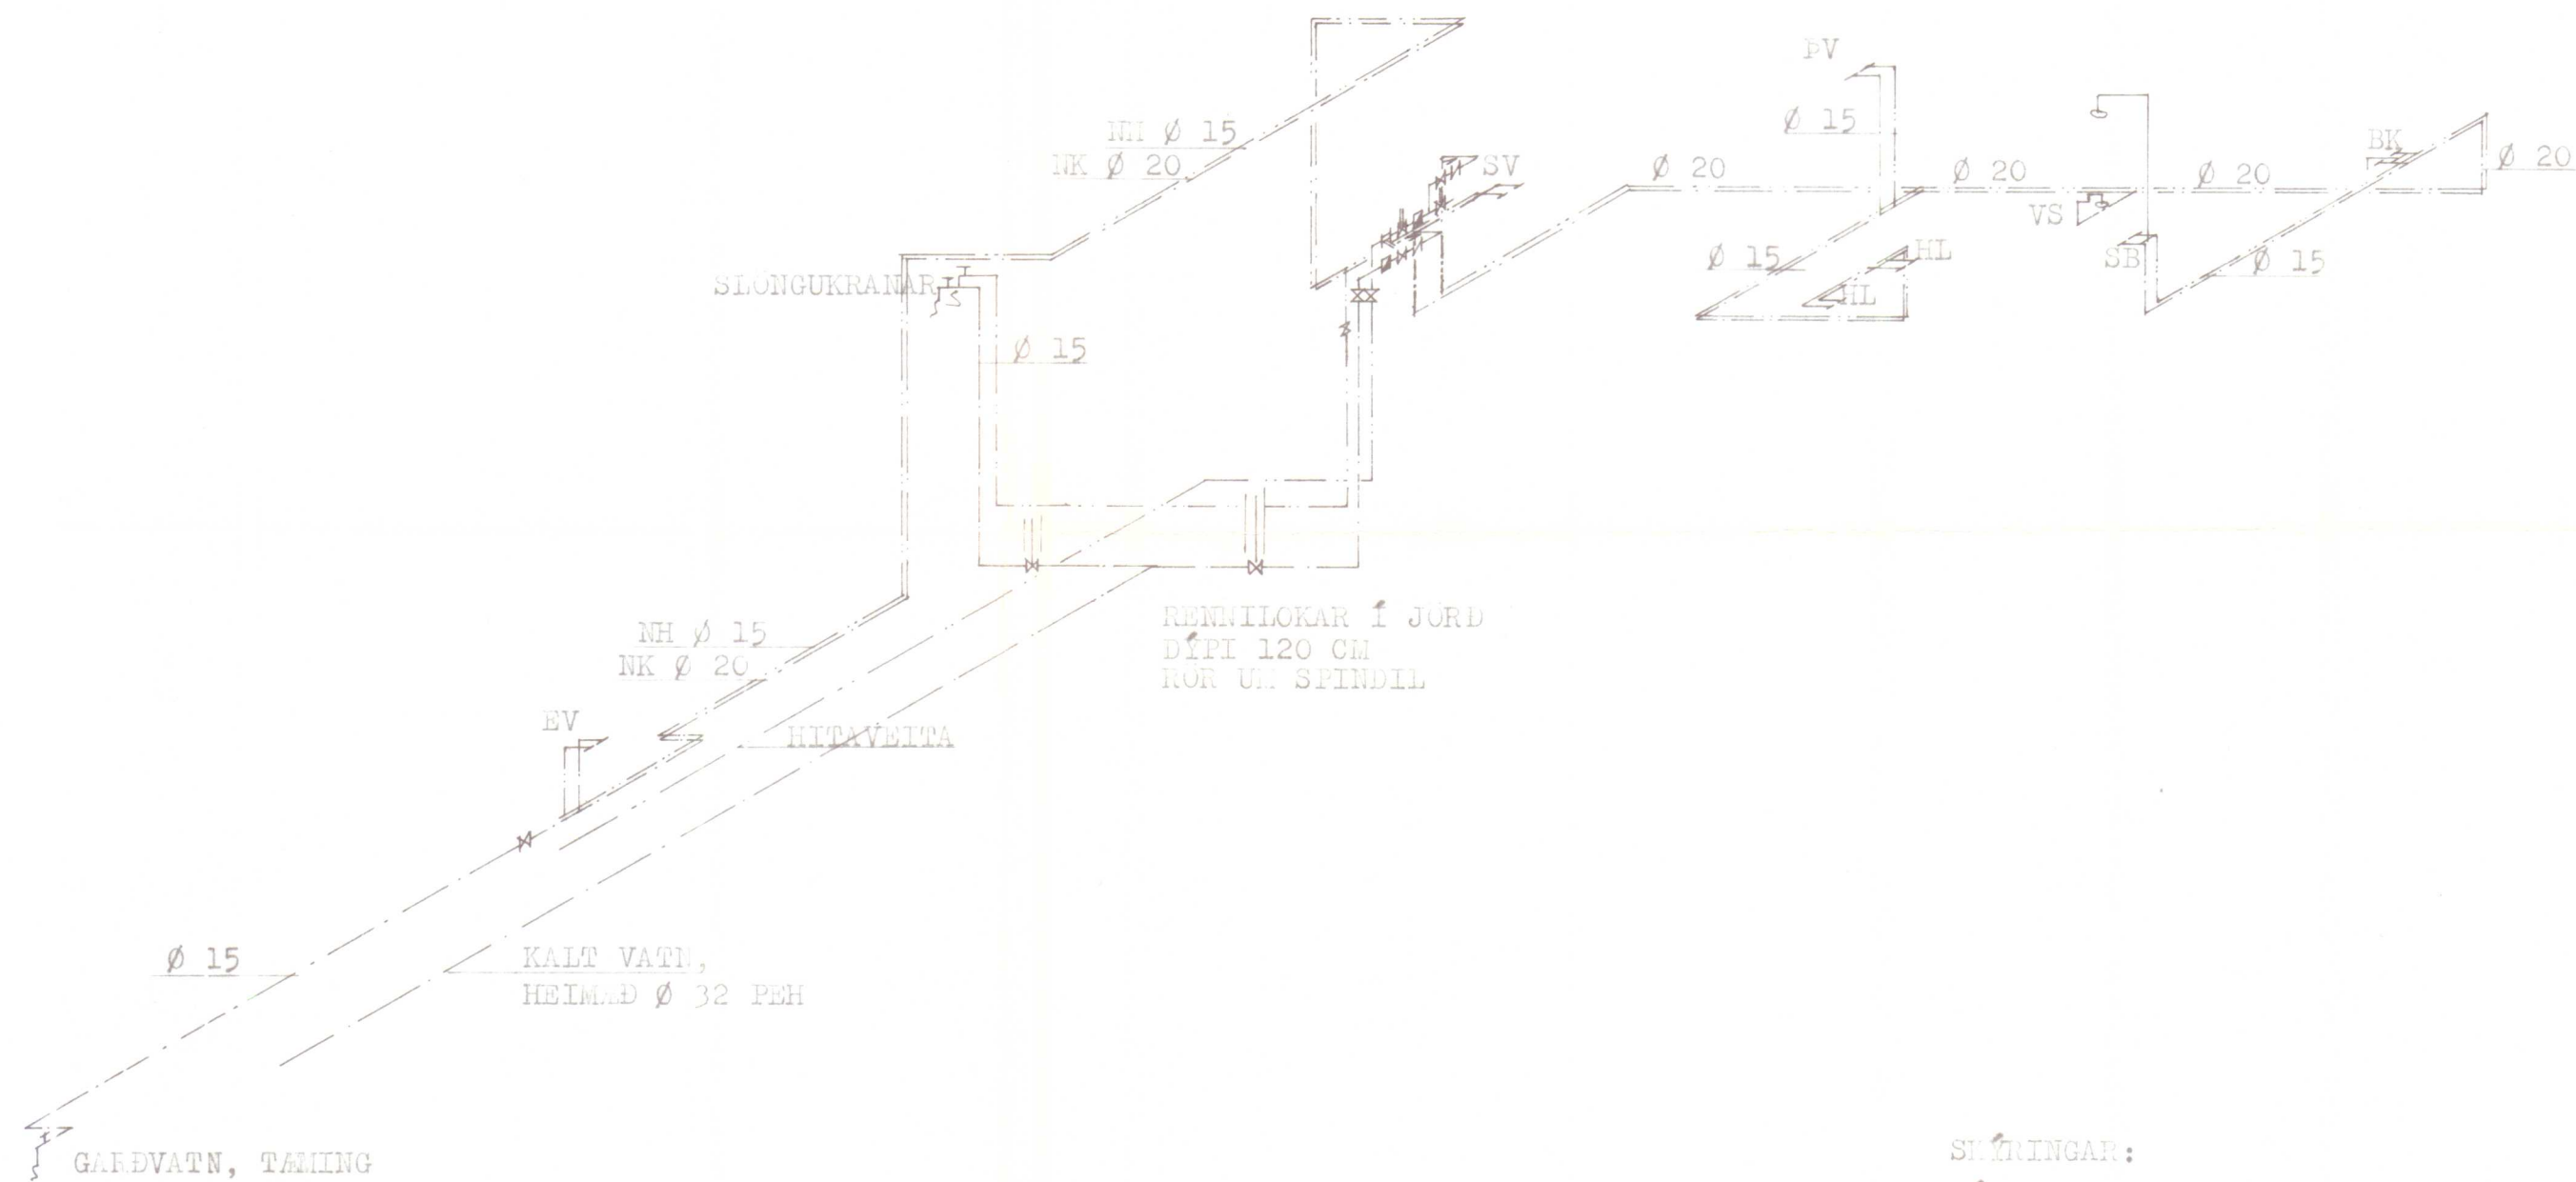

SKÝRINGAR:
PIPUR OG TENGI SKAL VERA GALVANISERAD EFTIR
TENGIRKRAMAR VÍÐ ÖLL TÆKI. 30 CM LÖPTEIGAR
LÖÐSETTA STAMMA. EINSTREMISSLOKAR VÍÐ ÞVOTTAVELIAR.
ANNAD EFTIR OG FLÖGANGUR LAGNA SKAL VERA
SAMKVAMT REGLUGERE.



VÍÐ ÚTTEKTIR SKAL
SÝNA SAMBYKKTAR
TEIKNINGAR.

HERMANN ISERHAIN MTPI		
HJALLAVEGUR NR.2, HVAMMSTANGA		
MÁL	1:50	VATNSLAGNIR TENGLIYND
DAGS.	JUN 1982	
BLAD	4	<i>Hermann Isertam</i>

HYAMMSTANGA, 30. júní 1982

Ólafur Jakobsson
BYGGINGAFULLTRÚINN
Á HVAMMSTANGA

S

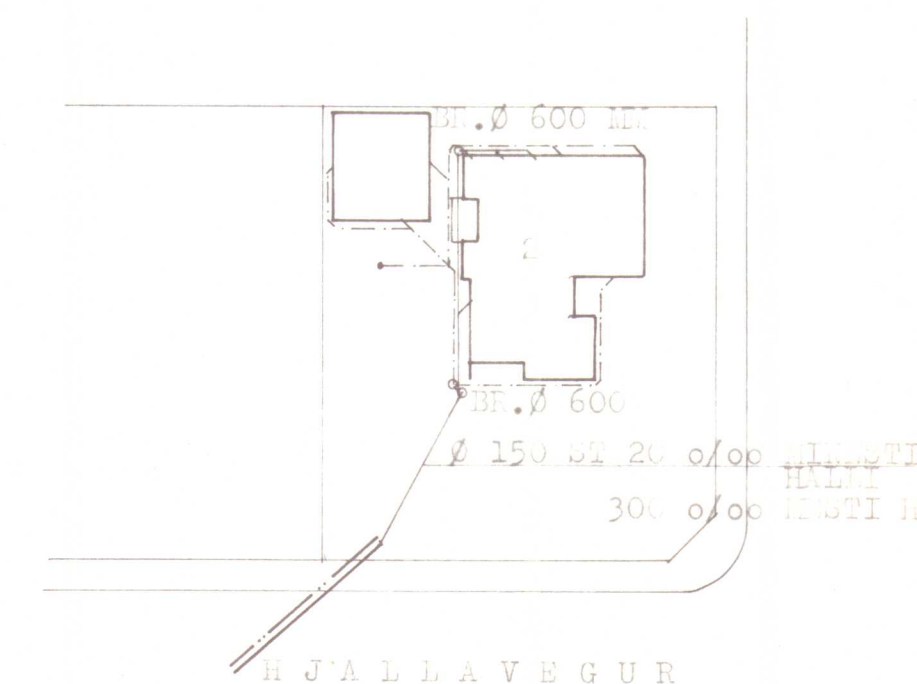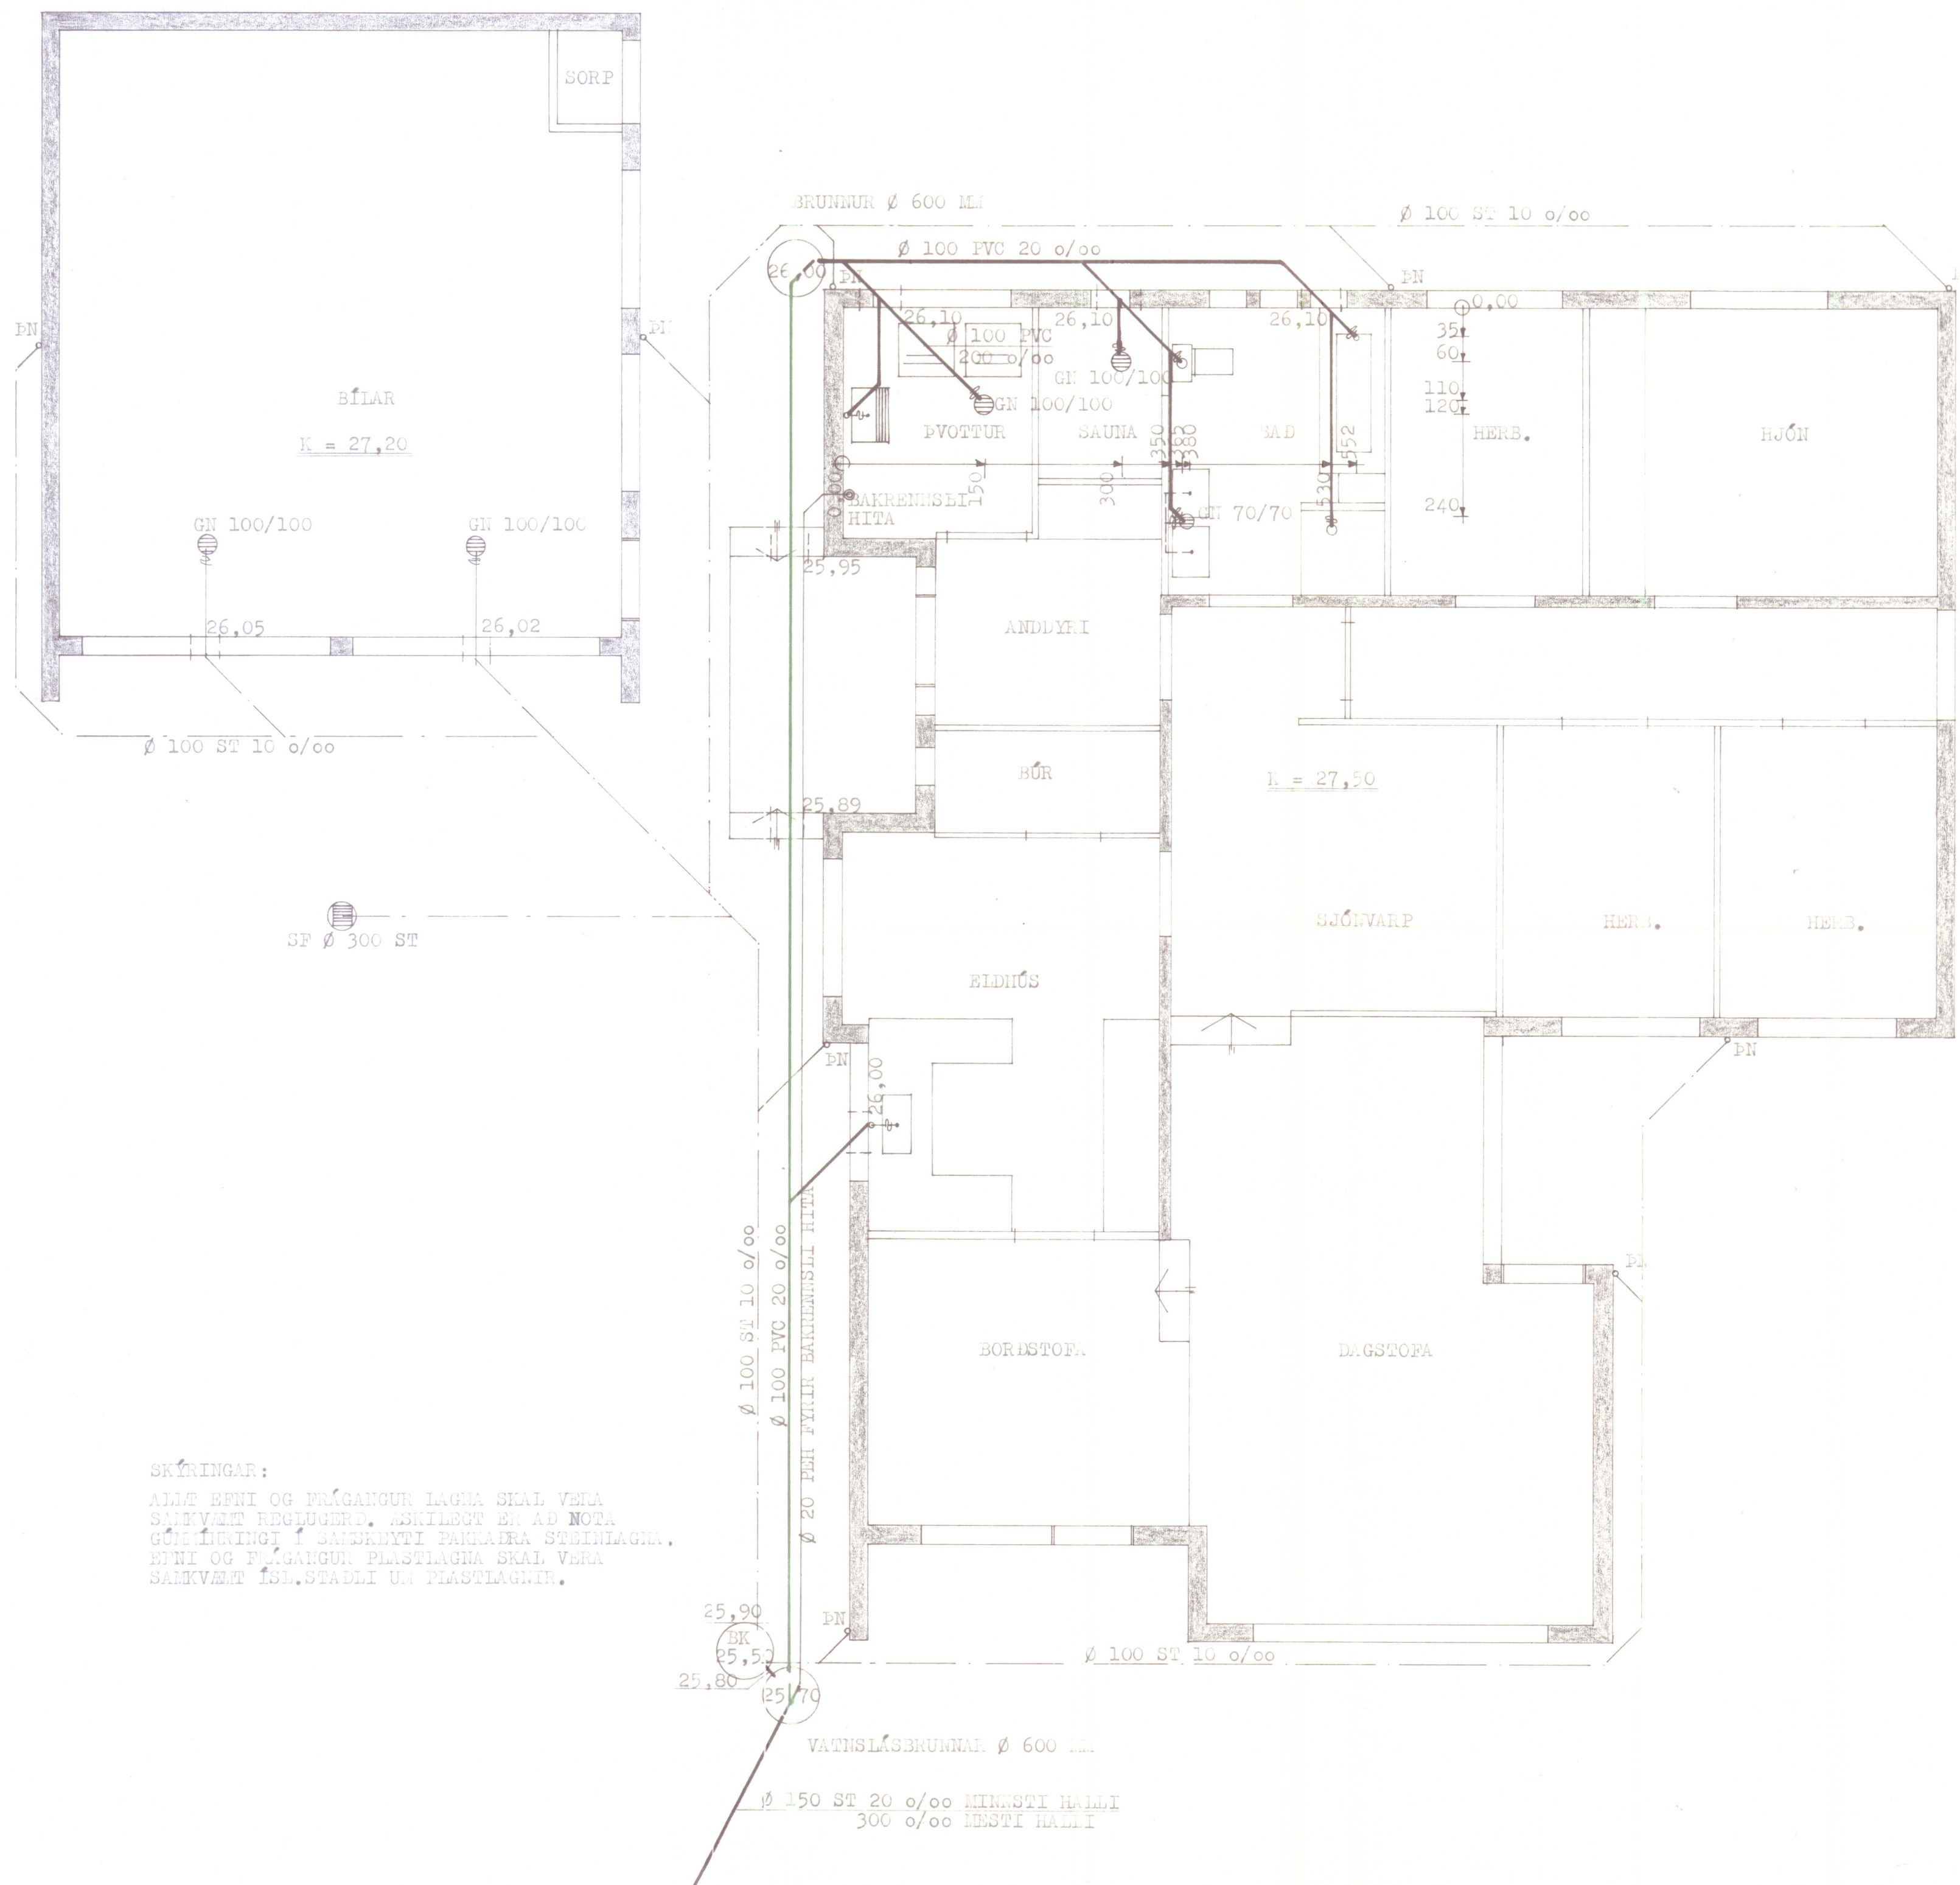

AFSTÖÐUMYND 1:500

VIÐ ÚTTEKTIR SKAL
SÝNA SAMÞYKKTAR
TEIKNINGAR.

HERMANN ISERBARN		MTPI
HJALLAVEGUR NR. 2, HVAESTANGA		
HAL	1:50 1:500	FRANKSBLISLAGNER GRUNNBYND OG AFSTADA
DAGS.	JUNI 1982	
BLAD	2	<i>Hermann Isenbarn</i>