



Samþykkt í
 byggingarnefnd
 4. júní 1981
 BYGGINGARFULLTRÚINN
 HVAMMSTANGA
Ólafur Ingimundarson

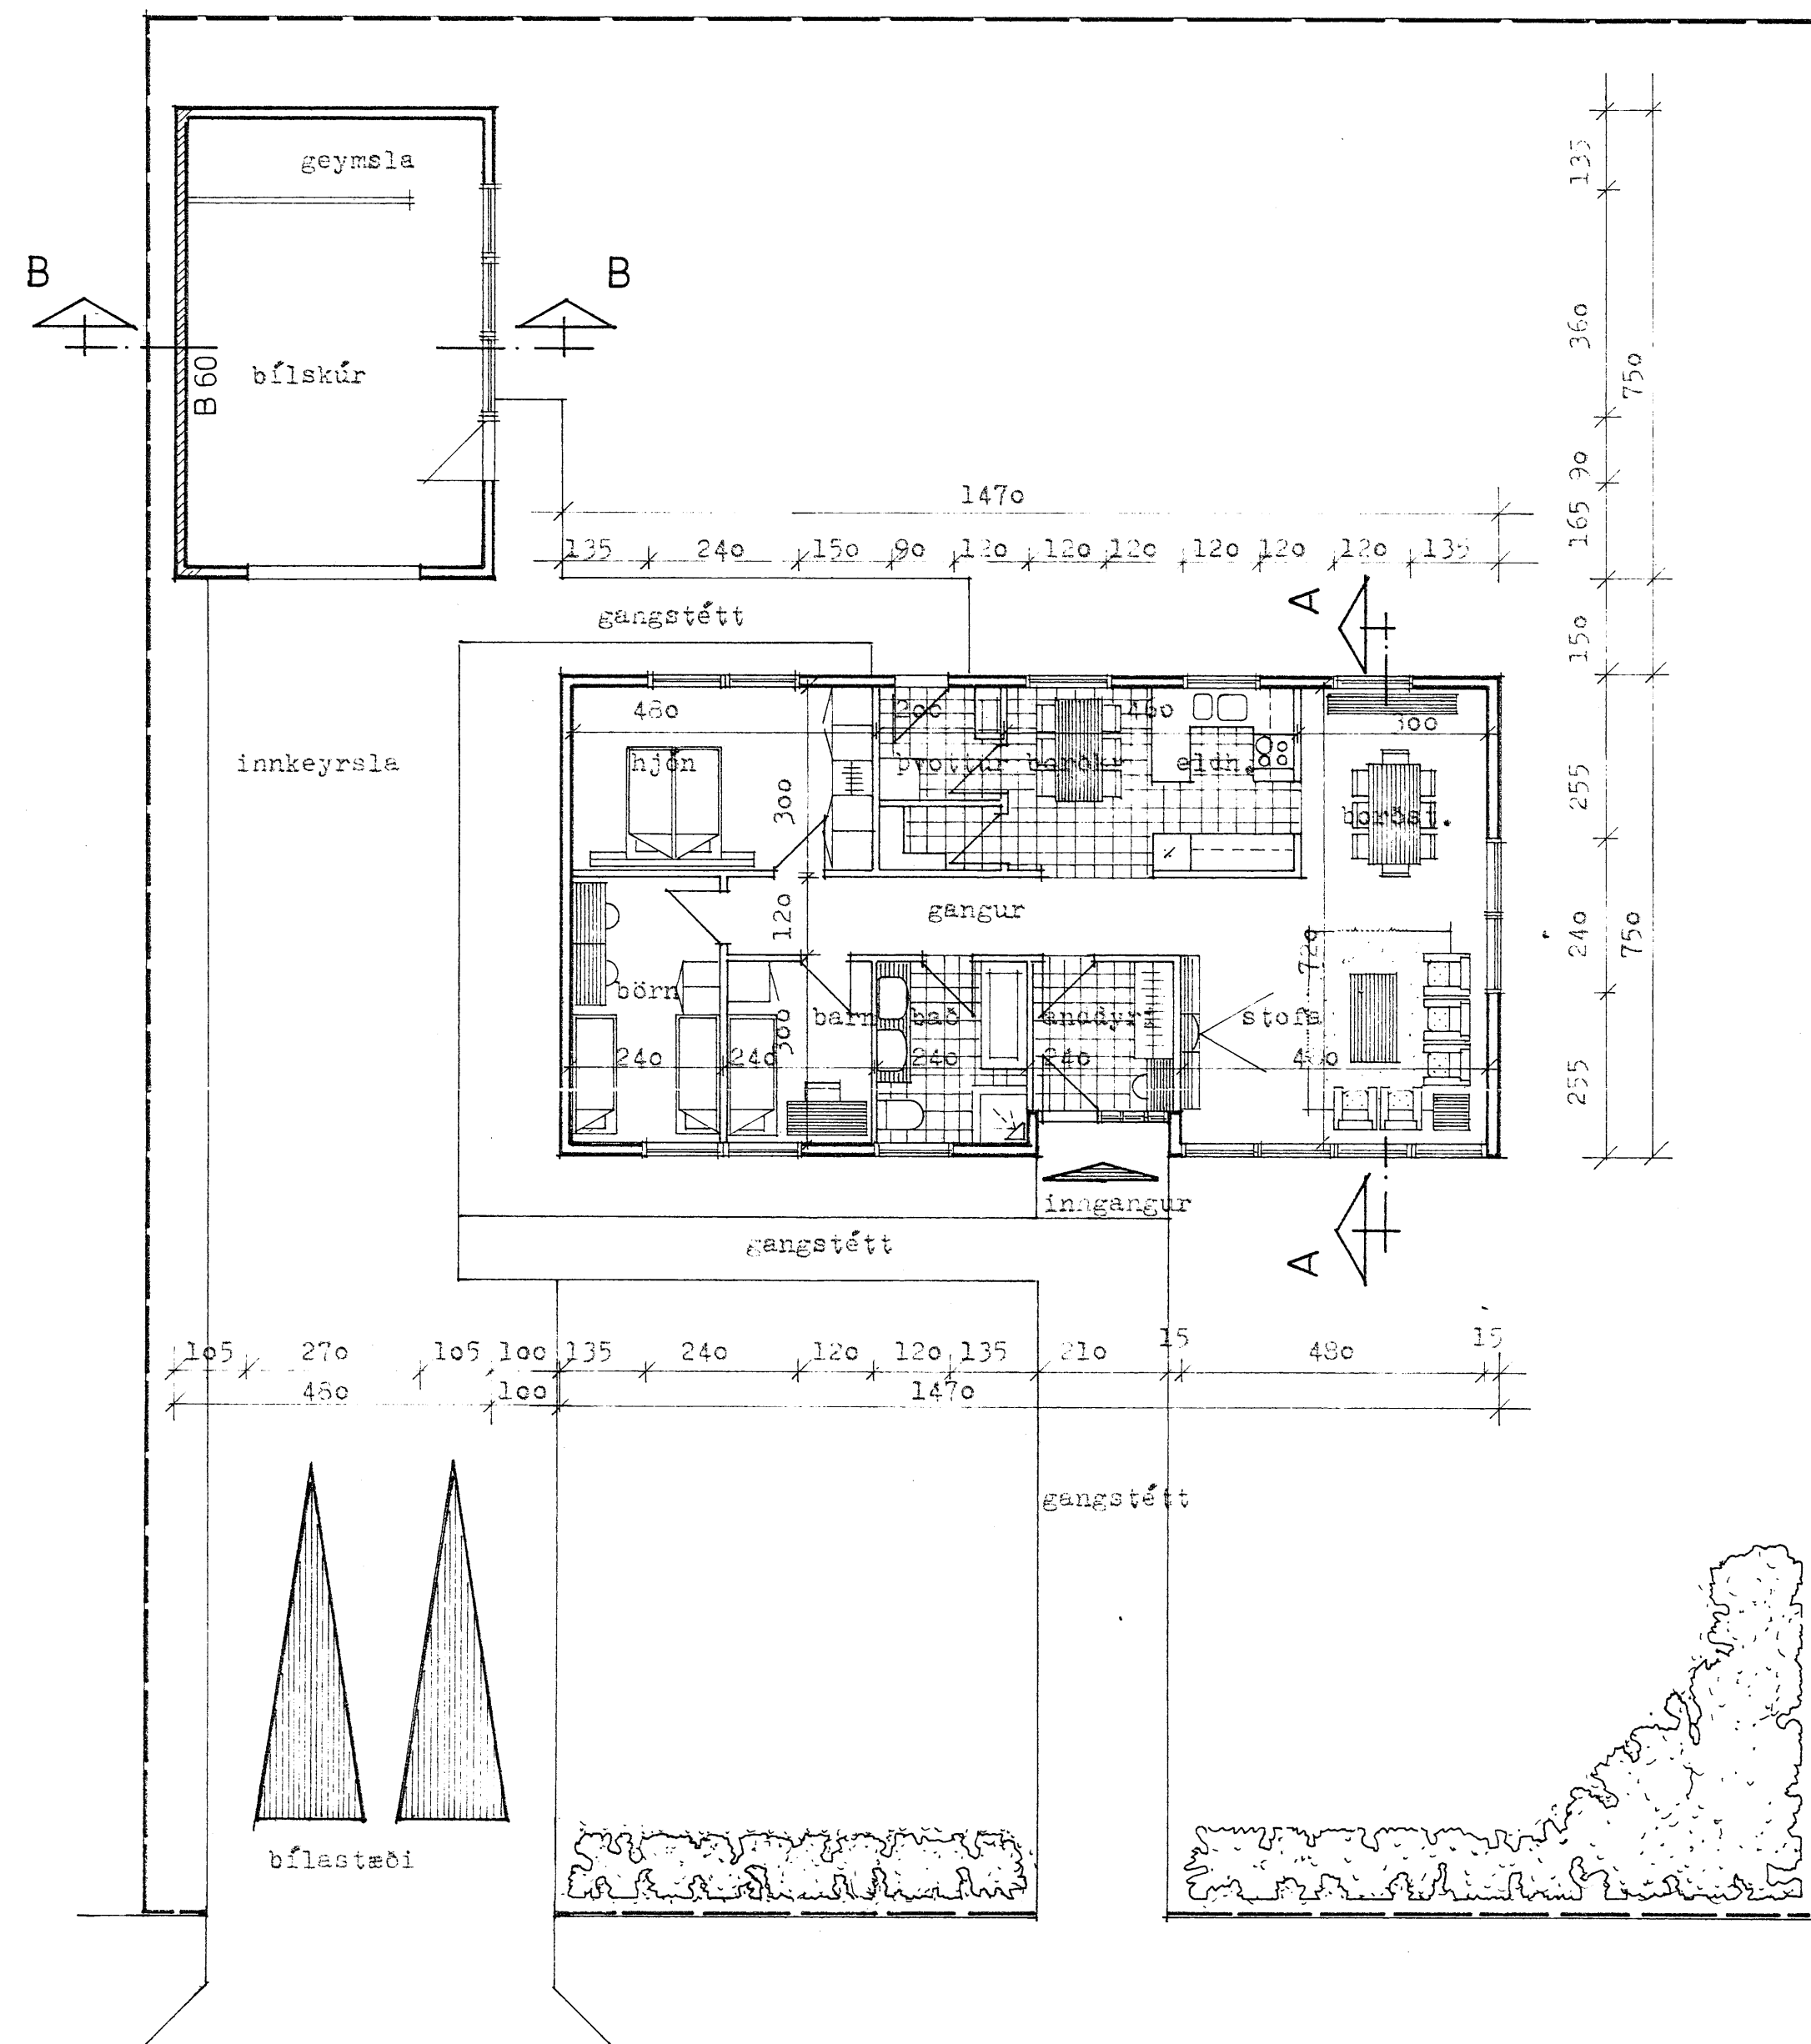


STÆÐIR
 Íbúðarhús: 109 m², 139 m³.
 Bílskúr: 30 m², 105 m³.

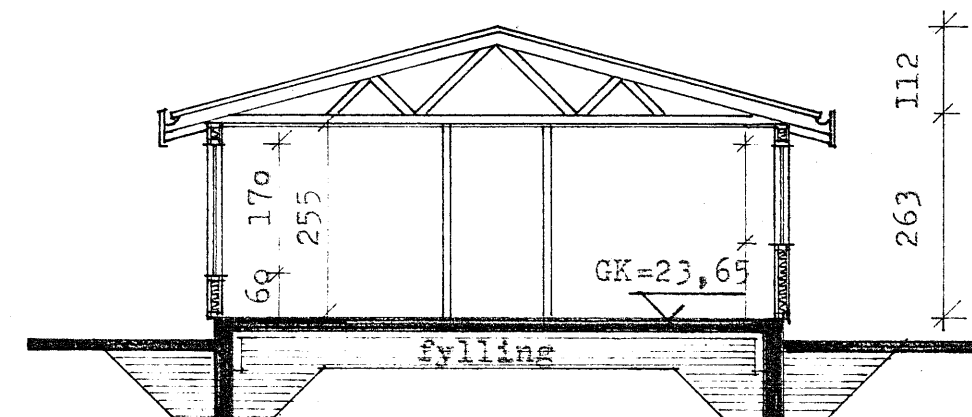


SNEIÐING A-A

SKÝRNINGAR

Íbúðarhúsið er einingarhús frá Sigurði Guðmundssyni á Jelfossi. Útveggir íbúðarhúss eru úr timbri, 2"x5" í vegggrind, 1"x5" standandi í klæðningu að utan með ol'usóðib trétex í millilegg og hafa meðal kólnunartölu 0,8. Loft eru einangruð með 6" glerull og hafa meðalkólnunartölu 0,2.

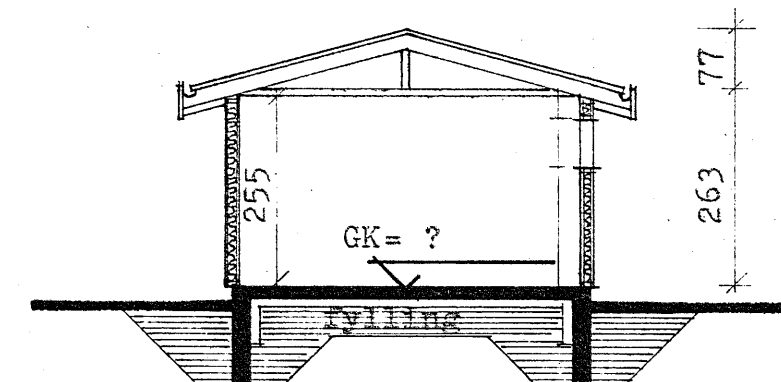

SNEIÐING B-B

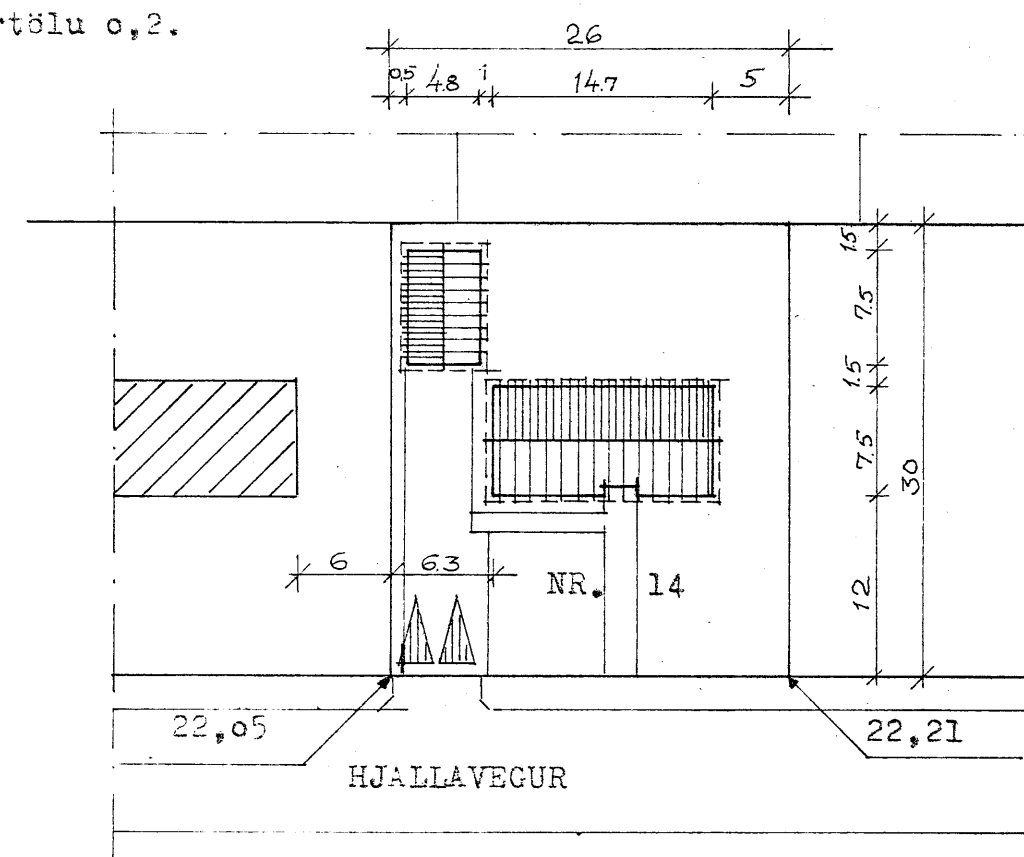

AFSTÖÐUMYND 1:500

SKÝRNINGAR

Gólfplata einangrast með 1 1/2" plasti og sökkulveggir 50 cm. niður fyrir plötu.

Útveggur bílskúrs er liggur að lóðar- mörkum er byggður upp á sama hátt og útveggir íbúðarhúss nema í staðinn fyrir trétex kemur internít v/ eldvarnar.

H.H. HÚSHÖNNUN UNUBAKKA 4 ÞORLÁKSHÖFN.
 ÓLAFUR INGIMUNDARSON S. 99-3675

HJALLAVEGUR 14 HVAMMSTANGA

Íbúðarhús og bílskúr
 Grunnmynd, afstöðumynd

Málkv. 1:100 og 1:500

Férr. '81. Ólafur Ingim.