


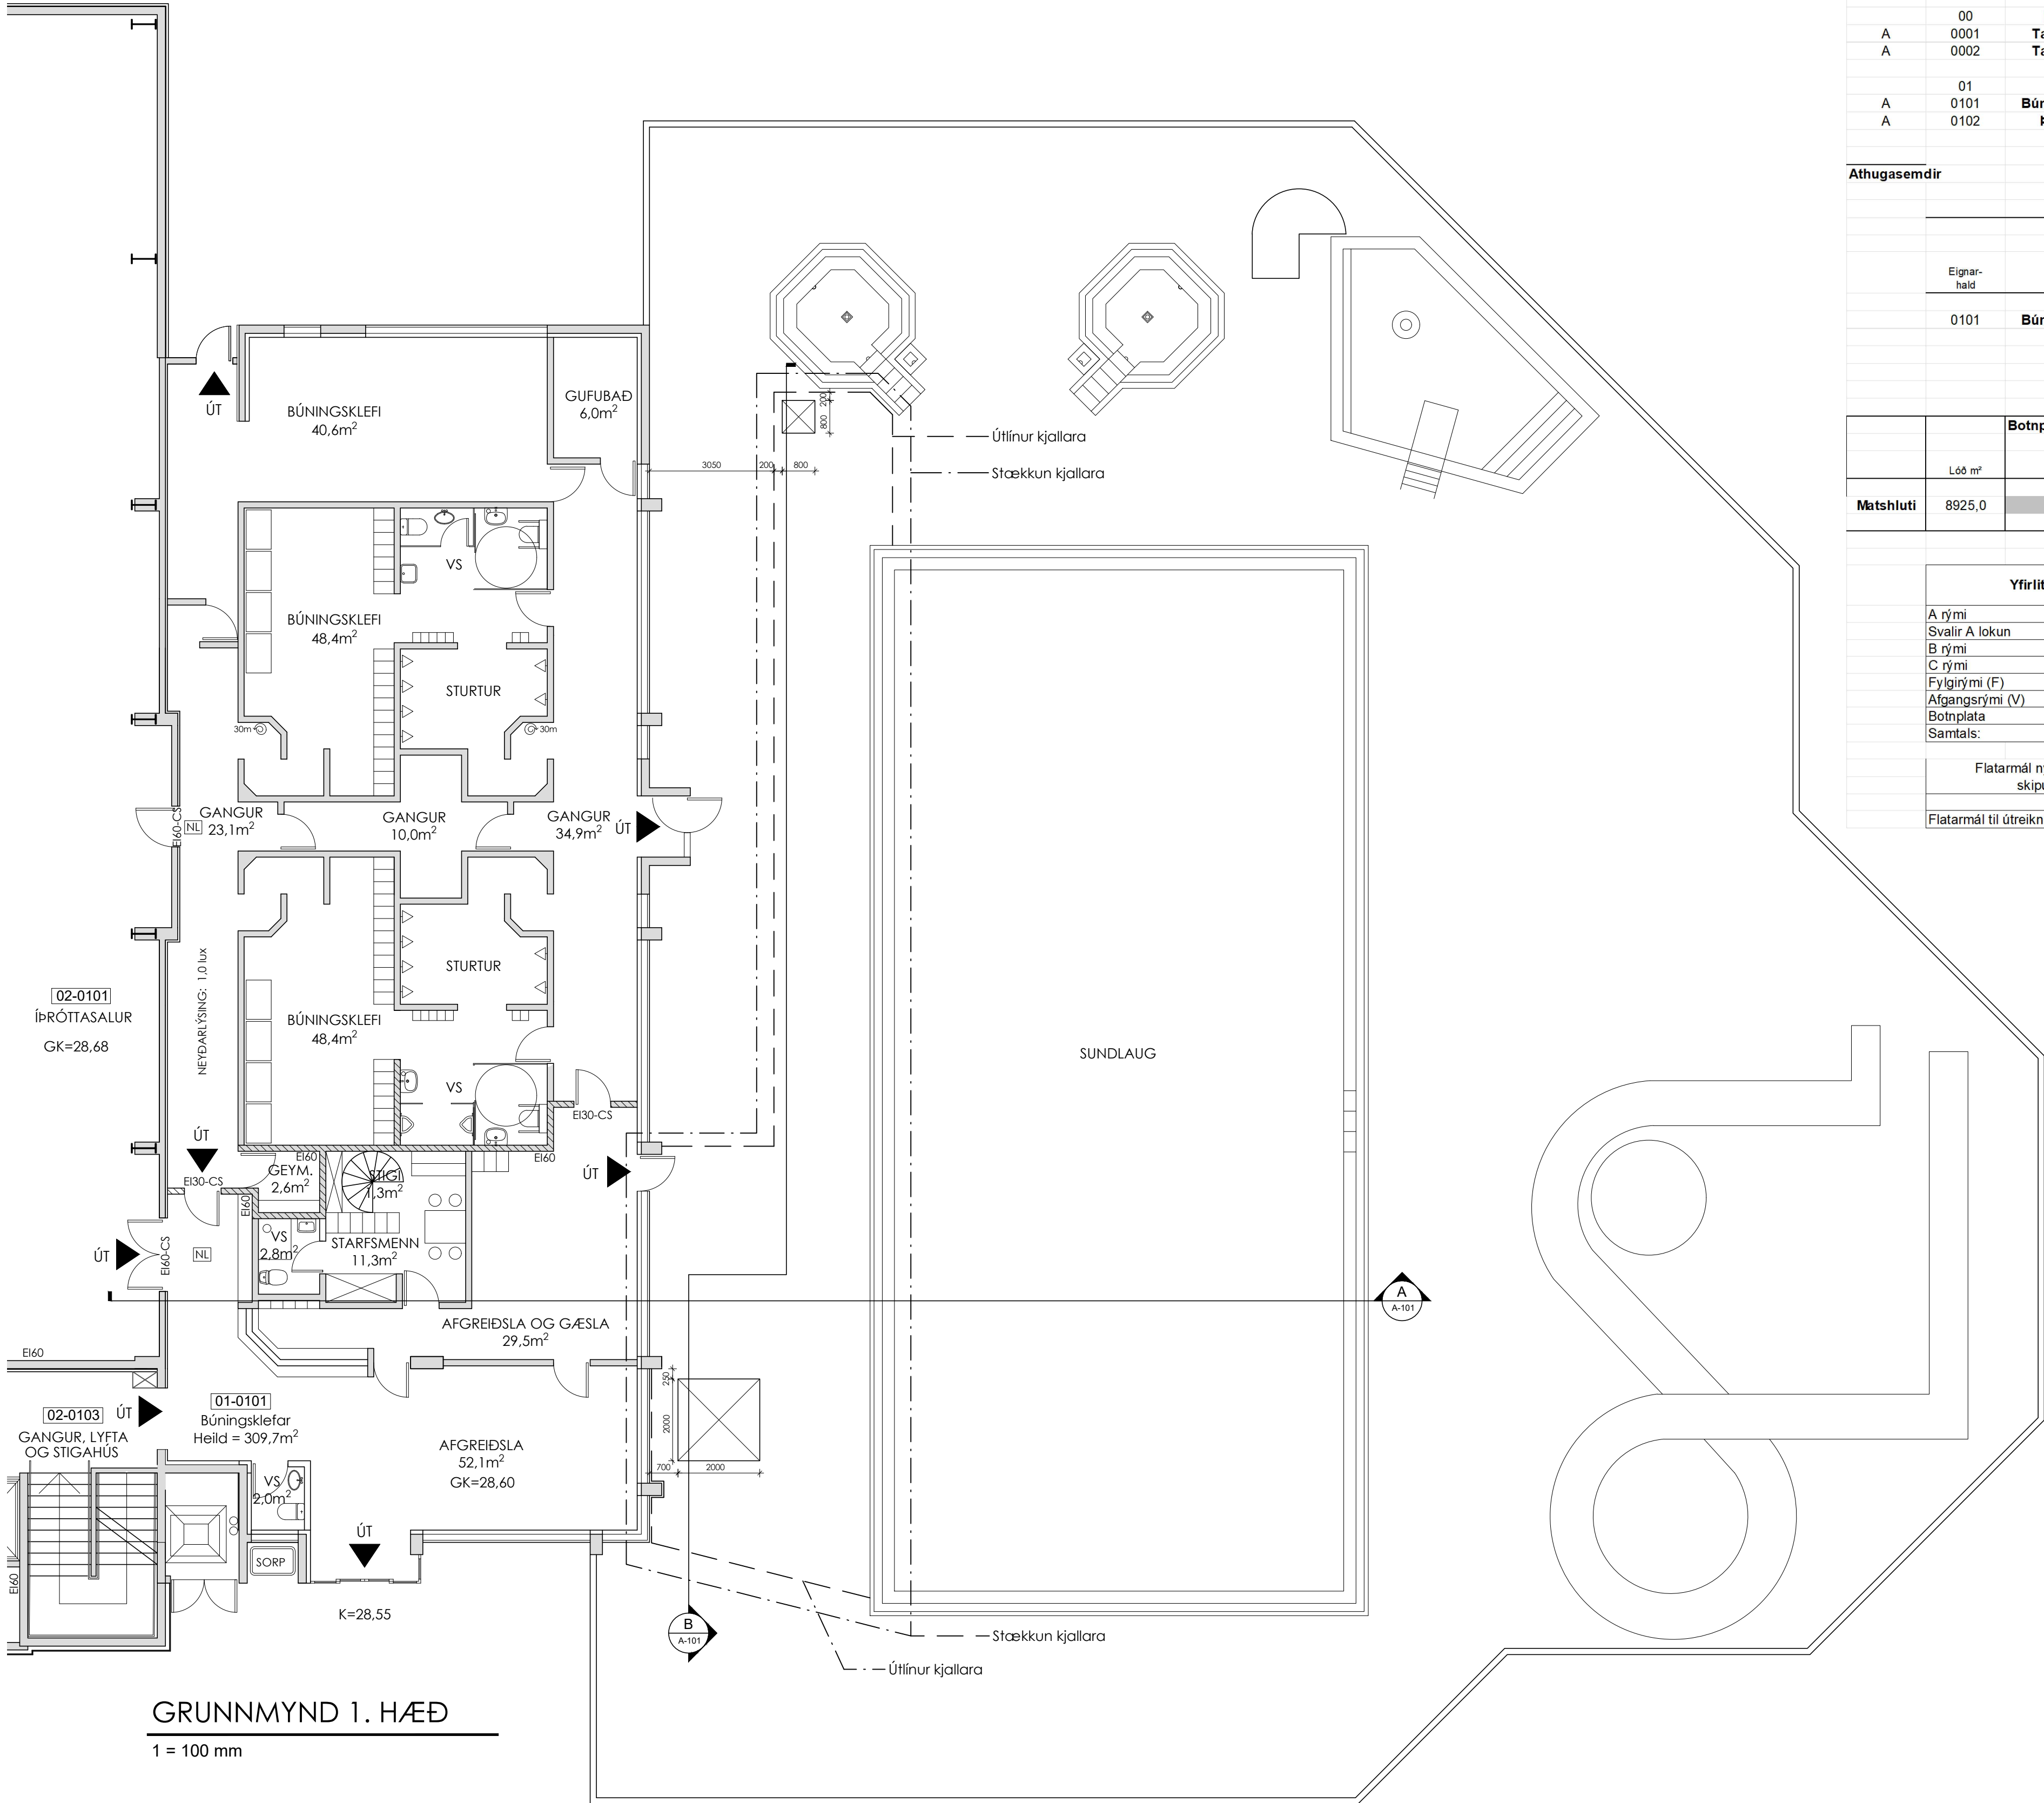

Skráningartafla: Hlíðarvegur 6				Skrásetjari: Jónas Ásbjörnsson															
Landeignanúmer: L144257				Kennitala: 190387-2759															
Matshlutanúmer: 01				Dags.: 4.7.2025															
Prenta				Útgáfa: 5.03															
Uppskipting og lýsing				Stærðir															
D0	D1	D2	D3	D4	D5	D5M	D6	D7	D8	D9	D10a	D10b	D11	D12	D13	D14	D15		
Lokun	Rými hæð-röð	Notkun textí	Höfuð-flokkun	Eignar-hald	Botnflötur m²	Mílliflötur m²	Stígar m²	Op m²	Brúttóflötur m²	Brúttóflötur sh < 1,8	Salarhæð mín	Salarhæð max	Brúttó rúmmál m³	Nettóflötur m²	Birt flatarmál m²	Reiknitala skiptarúmmáls	Skipta-rúmmál m³		
		Matshluti Botn			928,2	0,0	2,6	1,8	560,8	384,5			2.253,9 40,4	479,9	541,9		1.536,324		
	00	Kjallari			202,0	0,0	1,3	0,0	202,0	18,9			497,7	170,2	183,1				
A	0001	Tæknirými	T	0101	89,6		1,3		89,6		2,70	2,70	241,9	79,4	89,6	2,70	214,380		
A	0002	Tæknirými	T	0101	112,4				112,4	18,9	1,68	2,58	255,8	90,8	93,5	2,28	207,024		
	01	1. hæð			726,2	0,0	1,3	1,8	358,8	365,6			1.715,8	309,7	358,8				
A	0101	Búningsklefar	N	0101	360,6		1,3	1,8	358,8		3,60	3,60	1.298,2	309,7	358,8	3,60	1.114,920		
A	0102	Þakrymi	F	0101	365,6					365,6	0,51	1,76	417,6						
Athugasemdir																			

Bogi Magnusen Kristinsson