


bífrg. sjá teikn. nr V - 2 og A - 1.

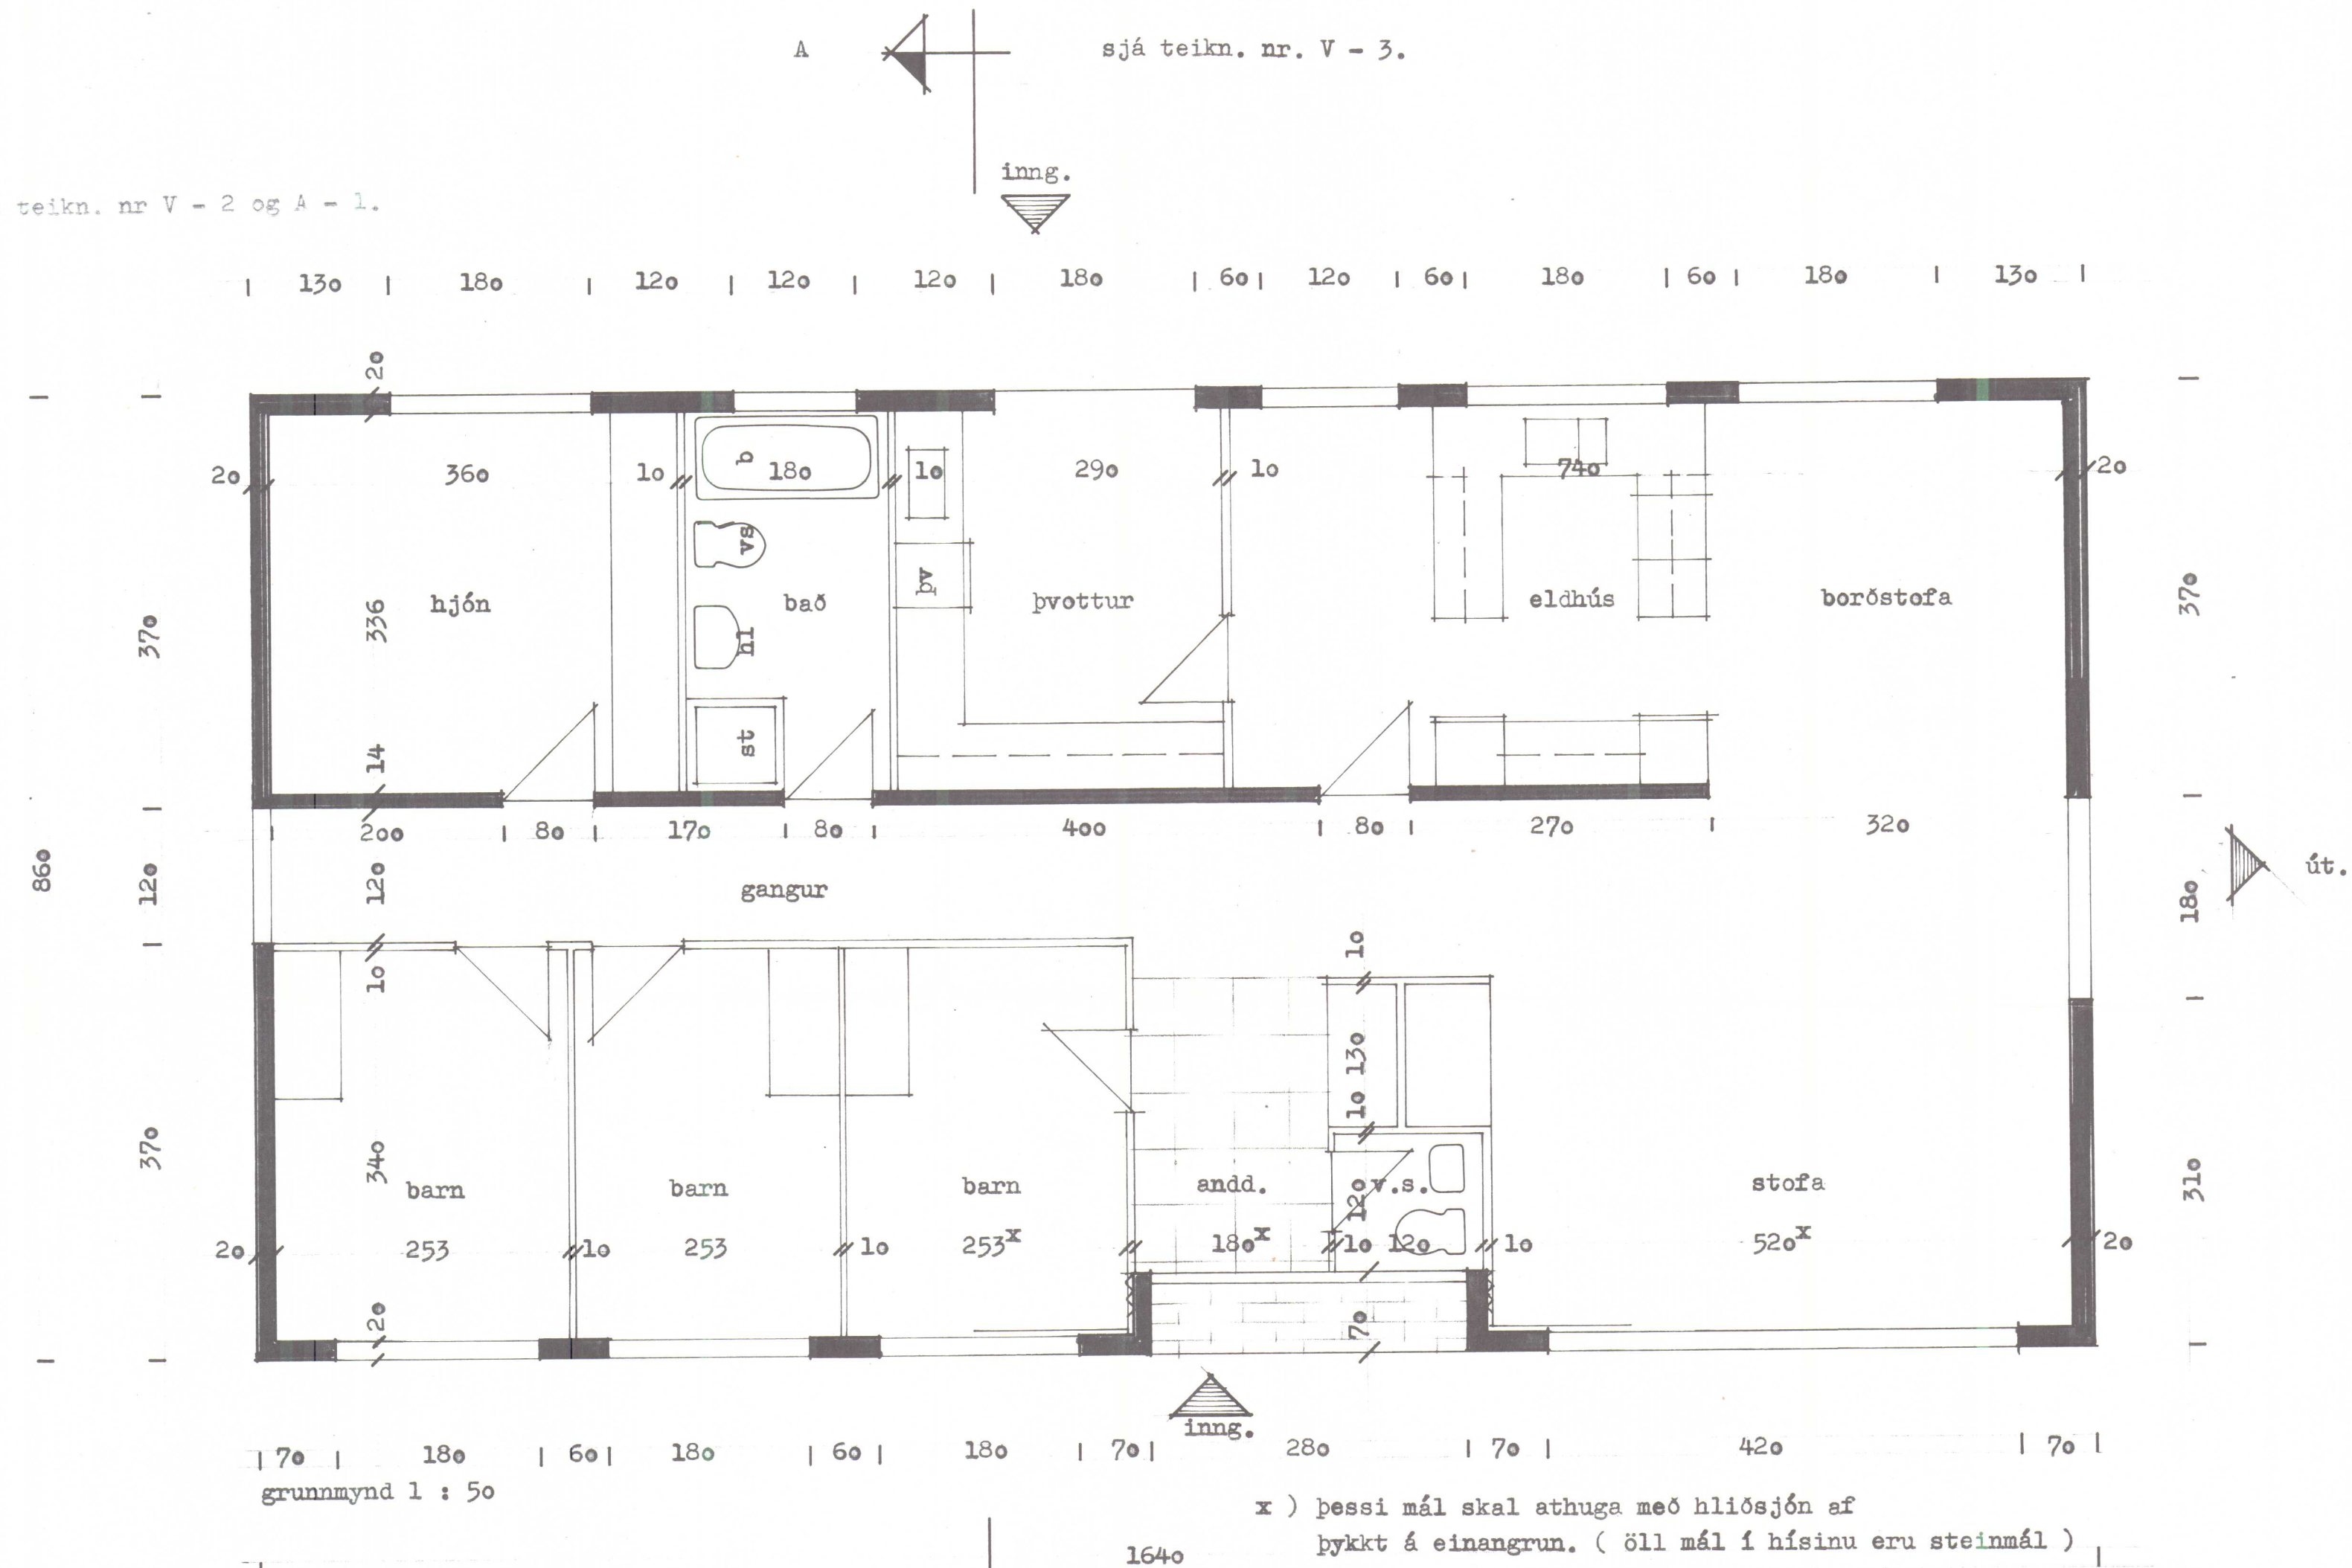

grunnmynd 1 : 50

x) þessi mál skal athuga með hliðsjón af
þykkt á einangrun. (öll mál í hísinu eru steinmál)

sjá teikn. nr. V - 3.

KVARDI Teiknistofa Skúlatúni 6, 3.h. Reykjavík Símar (91) 25491 og (91) 14185

VERKEFNI	hlíðarvegur 10	KVARDI	1 : 50	VERK NR.	0478
	hvamstanga	DAGS.	feb. '78	TYPANR.	1 - 20
HEITI	grunnmynd.	TEIKN.	Þ.Á.	TEIKN.NR.	V - 1.
		REIKN.	Þ.Á.		

Þorgils Axelsson F.B.F.I.