

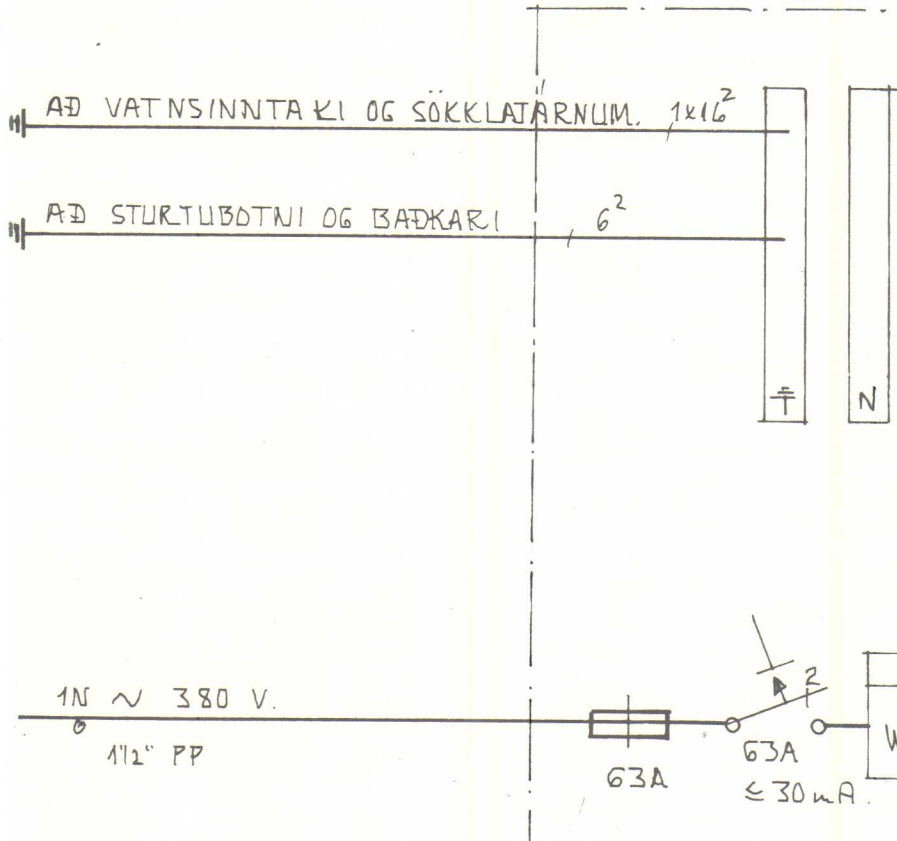


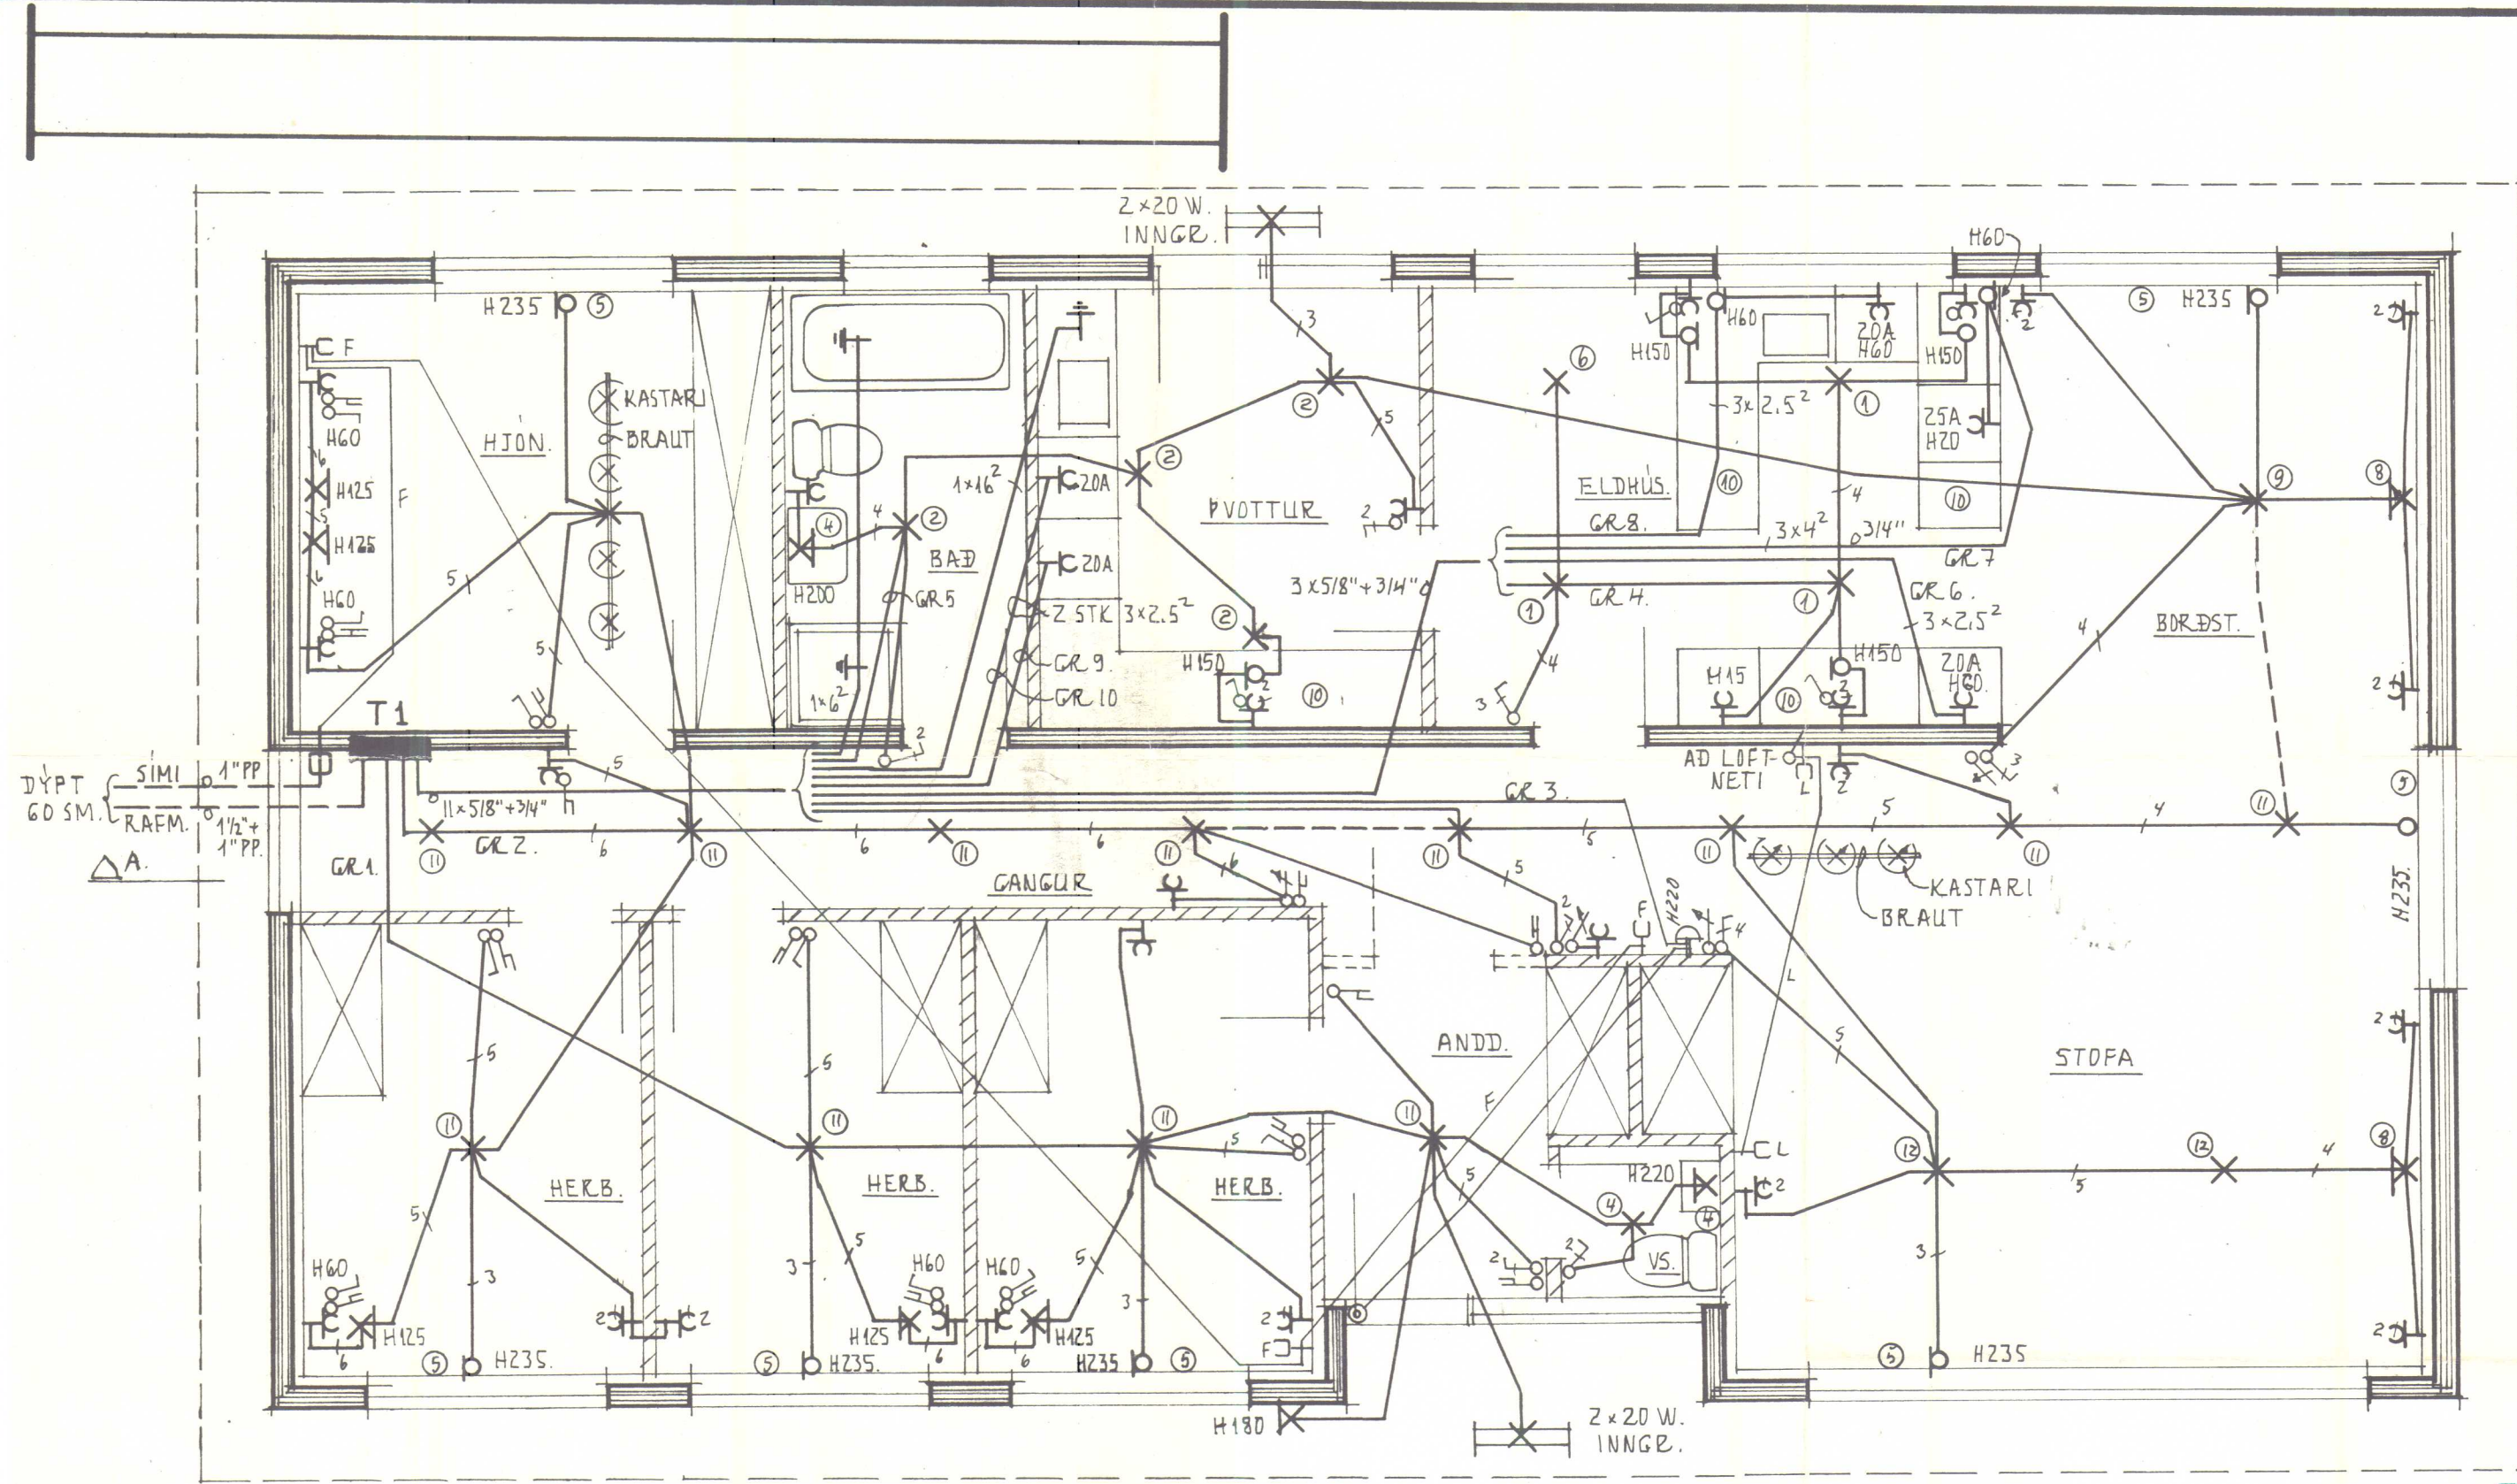



GR 1.	5/8"	3 x 1,5 ²	X	Z HERB. ANDD. VS.
GR 2.	11"	11"	X	GANGUR HJÓN.
GR 3.	11"	11"	X	STÓFA
GR 4.	11"	11"	X	ELDHÚS.
GR 5.	11"	11"	X	BAÐ PVÖTTUR BORDST.
GR 6.	20A	3 x 2,5 ²	X	BAKARDEFN.
GR 7.	25A	3/4"	X	ELDAVÉL
GR 8.	20A	5/8"	X	UPPÞVOTTAVÉL
GR 9.	11"	11"	X	ÞVOTTAVÉL
GR 10.	11"	11"	X	PURRKARI
GR 11.	5/8" + 1" PP.	3 x 1,5 ²	X	BÍLG.

RAFMAGNSVEITUR RÍKISINS
SAMÞYKKT 11/7 1978
 DAGS.
Guðjón Þorgeirsson
 Undirskrift

Lagt verð á samþykkingu
 R.E.R.

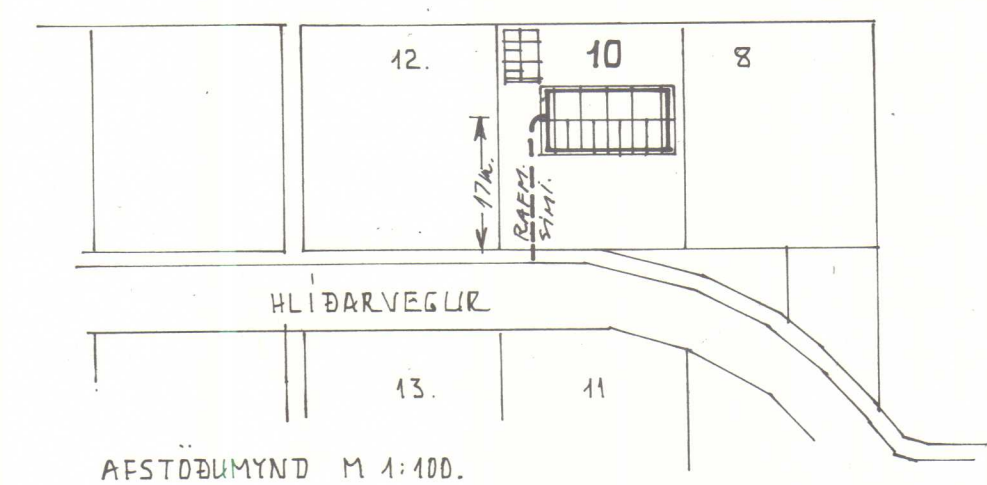

SKÝRINGAR.
 GEFIN HEDARMÁL SKULU VERÐ FRÁ
 FULLFRAGENGNU GOLFÍ AD MIDRI DÖS.
 HED ROFA SKAL VERA 105 sm.
 HED TENGLA VID ROFA SÉ Í SÖMU HED OG
 ROFINN. HED TENGLA Í ELDHÚSI. BURI.
 ÞVOTTAHÚSI. GEYMSLUM OG BÍLGEYMSLU SÉ 105
 AÐIR TENGLAR, 20 sm. FRÁ GOLFÍ.
 TENGLAR Í ELDHÚSI STAÐSETJIST NANAR
 SAMKVEMT INNRETTINGARTEIKNINGUM.
 HED VEGGLJÓSA SÉ 160 sm.
 MÁLSTRAUMUR ROFA OG TENGLA SÉ 10 A.
 PÍPUR SEU 5/8" OG VIR 3 x 1,5 mm²
 L ER LOFTNET, HED TENGLA 20 sm.
 F ER SIMI, HED TENGLA 20 sm.
 R ER RAKVELATENGILL, HED 105 sm.
 D ER DYRASIMI, HED TÓLA 140 sm.
 NEMA ANNARS SÉ GETIÐ Á UPPÐRETTI.
 ALLAR LAGNIR SKULU VERA SAMKVEMT
 REGNUM RAFMAGNSEFTIRLITS RÍKISINS.
 Í BADHERBERGI SKAL TENGLA SAMAN MED
 6 mm² EIRVIR: BADKAR. VATNSLAGNIR.
 YFIRFALLSPÍPUR, NIÐURFÖLL OG FL. OG ÞAÐAN Í
 JARÐSAMBANDSSKINNUNU Í TÖFLU SAMKVEMT
 REGLUGERÐ R E R PARAGR. 338.
 NOTA SKAL MÁL Á TEIKNINGUM AF HÚSI
 ÞEGAR MELTER FYRIR LÉTTUM VEGGJUM.
 HAFT SKAL SAMRÆÐ VÆÐANDI HEIMTAUG
 OG JARÐSKAUT VID RAFVEITU ÁÐUR EN
 VERKIÐ ER HAFIÐ.

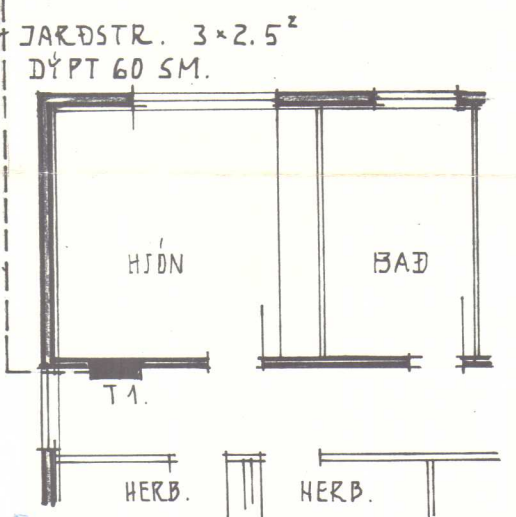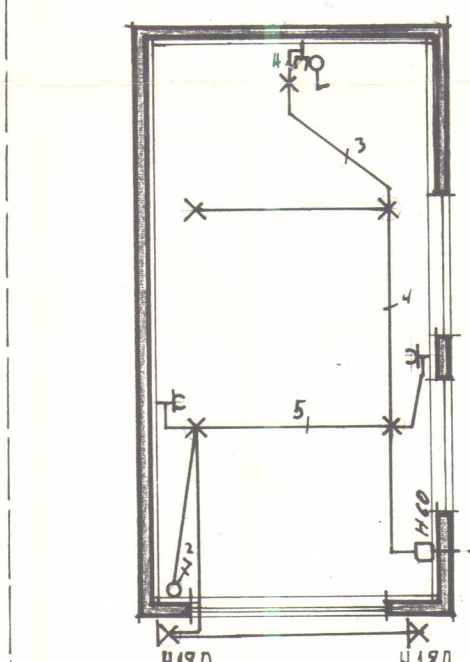

1194

LJÓSTÆKNI
 Teiknistofa Skúlagötu 63
 Reykjavík, sími 14041
 Magnús Sigurðsson
 tæknifræðingur tftfi

HLÍÐARVEGUR 10 HVAMMSTANGA.
RAFLÖGN
 GRUNNMYND M 1:50.
 SNEIÐING M 1:100.
 TÖFLUTEIKNING.

VERK NR. LT 398.
 KV I 20.
 BLAD 1 AF 1.
 Mál 78. M8ig.

1194