


SKYRINGAR:

Pípur séu 5/8" og vír 1,5q.
Málstraumur rofa og tengla sé 10A.
Hæð rofa 110cm.
do tengla 15cm.
do do í þvottahúsi, eldhúsi og bílskúr 110cm.
Öll mál eru gefin upp í cm. frá fullfrágengnu gólfi.
Sjá nánar á einlínunmynd gildleika tauga, vírun og tengingar.
L = Sjónvarpsloftnet.
F = Bæjarsími.

nema annars sé getið.

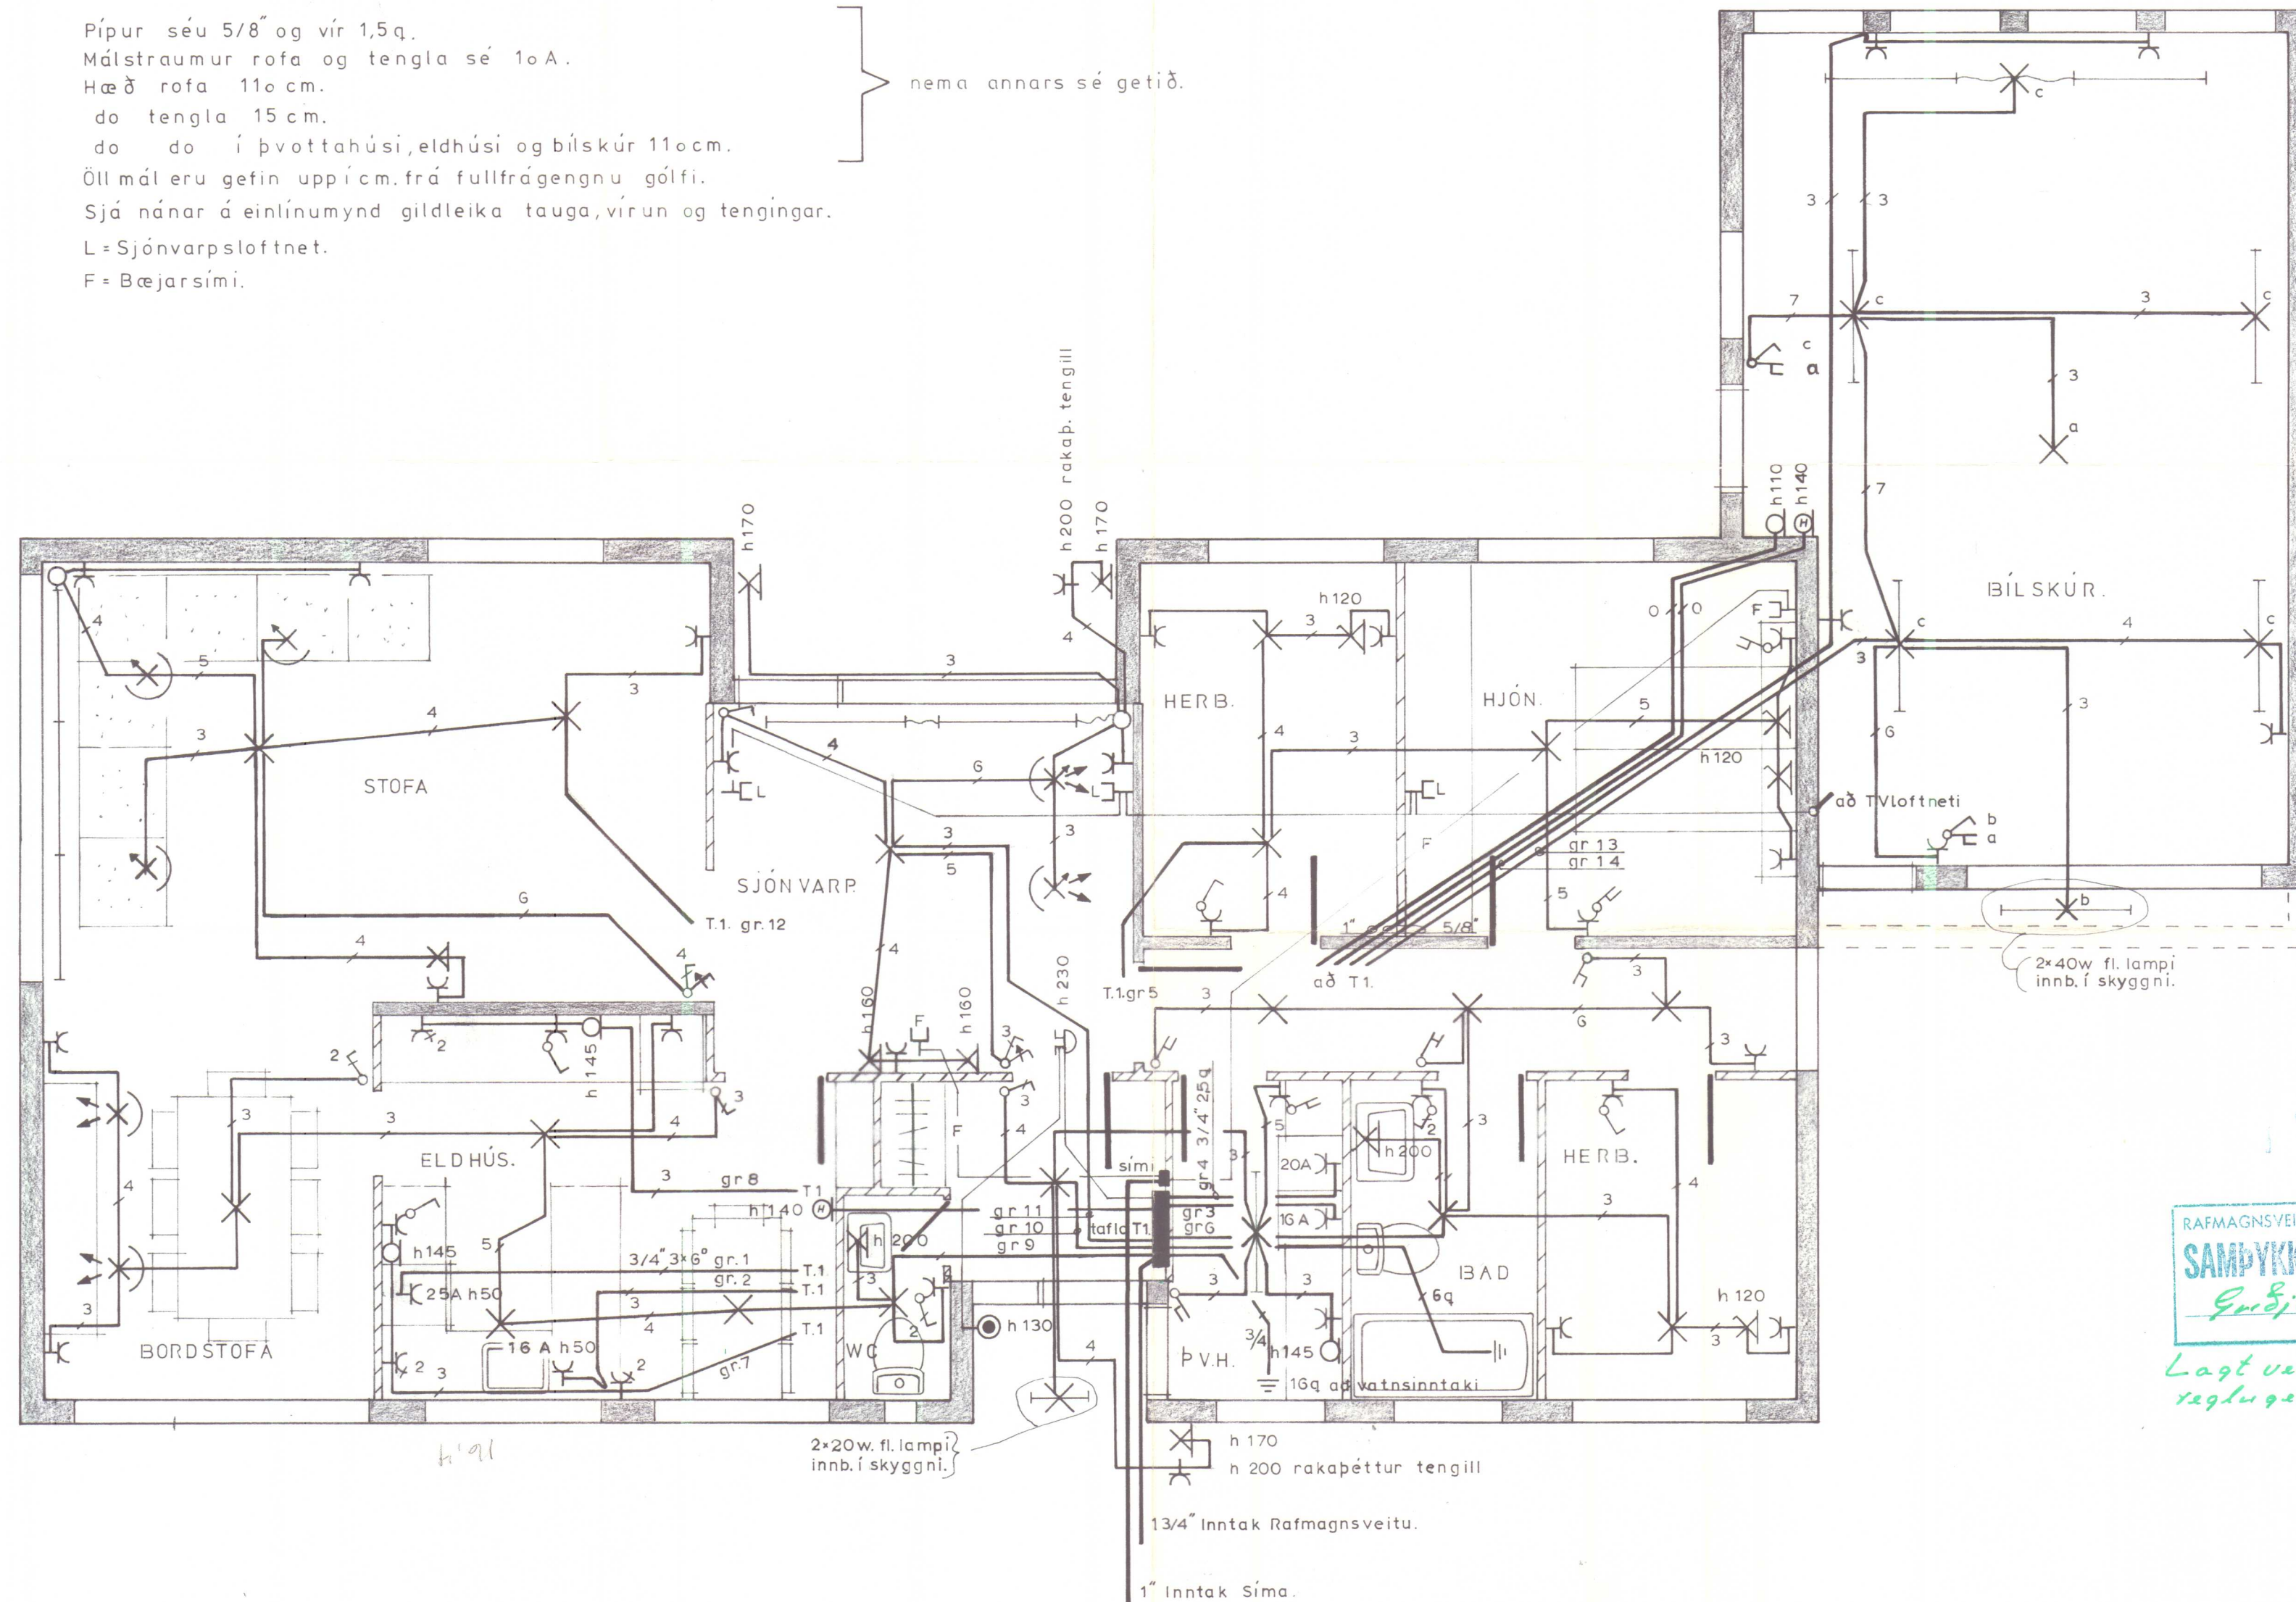

197



Lagt verð á samkv. reglugerð R.E.R.

Tragur Ólafsson rafvirkjan. Hönnunartæki

VERKEFNI	KVARDI 1:50
Hlíðarvegur 11.	HEITI raflögn
TEIKN. Sverrir Gíslason.	BLAD NR. 1 af 2
	DAGS. marz '78

Sverrir Gíslason.