
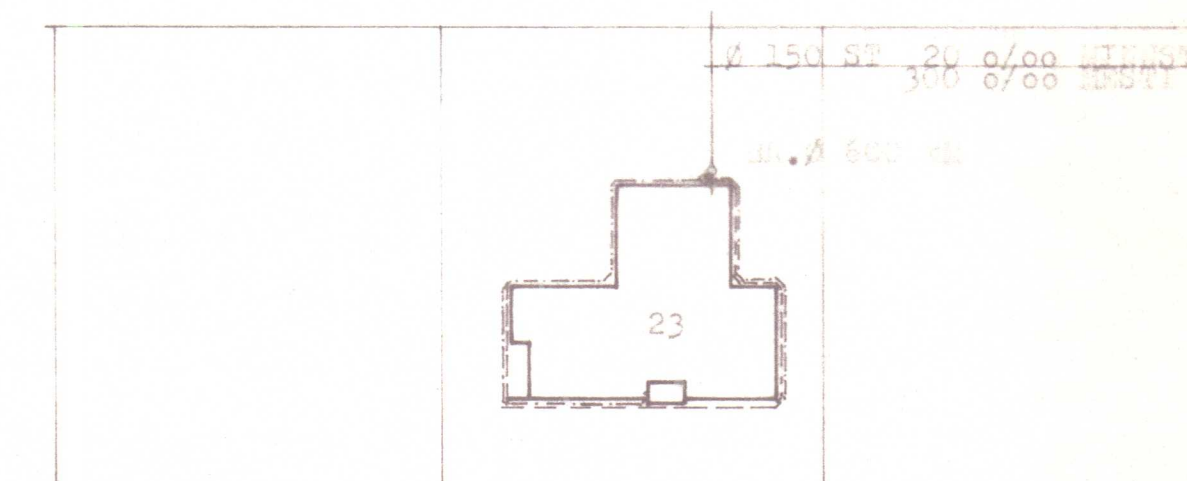


Samp. á ábyrgð höfundar
16. júlí 1981
BYGGINGARFULLTRÚINN
HVAMMSTANGA
Ólafur Jakobsson

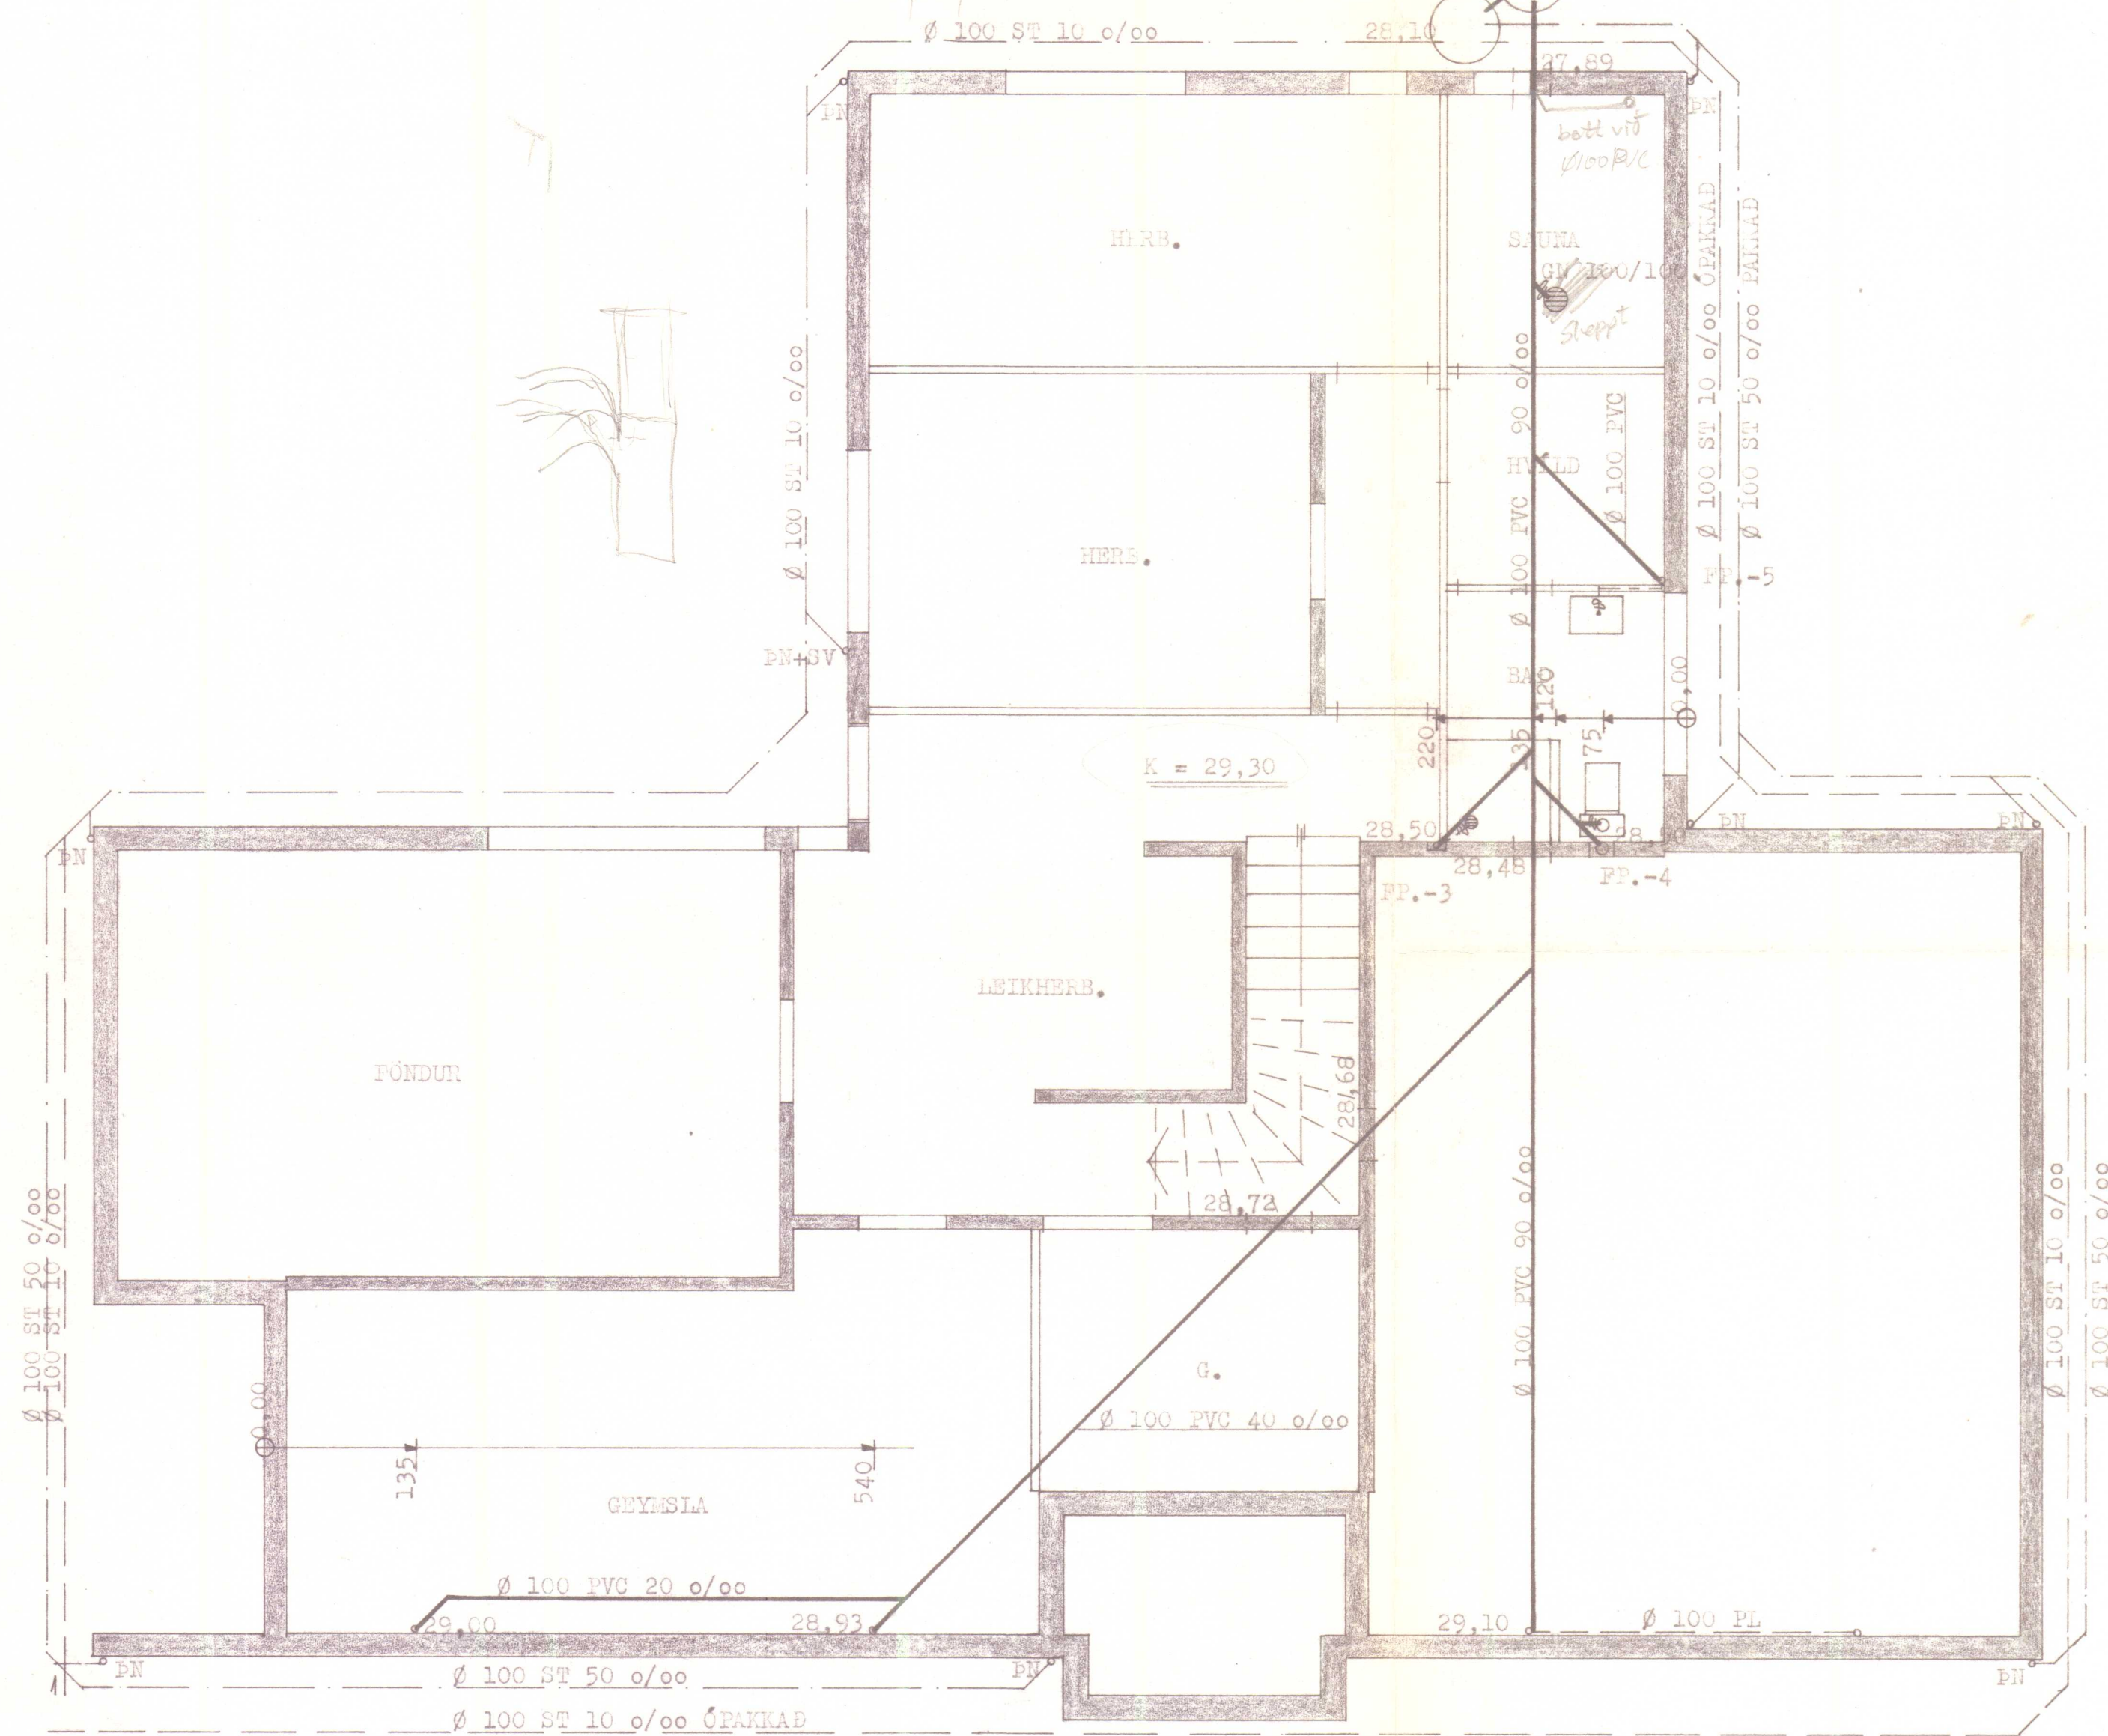

HÍÐARVEGUR

AFSTÖÐULYND 1:500

SKIRINGAR:
ALLT EFTIR OG FRÁGANGUR STEINLAGNA SKAL VERA
SÁMVAÐAÐ. EFTIRHVAÐ ER AD NOTA
GEMINGARÍNGI Í SÁMVAÐAÐI PAKKAÐA STEINLAGNA.
EFTIR OG FRÁGANGUR PLASTLAGNA SKAL VERA
SÁMVAÐAÐ ÍSL. STAÐI ÚR PLASTLAGNA.

HERMANN ISEBARN	MTPI
HÍÐARVEGUR NR. 23,	HVAMMSTANGA
SKIL	1:50 1:500
DAGS.	1981
BLAD	2

Ólafur Jakobsson