


Saup á ábyrgð höf
 13. okt. 1981

BYGGINGARFULLTRÚINN
 HVAMMSTANGA
 Ólafur Jónsson

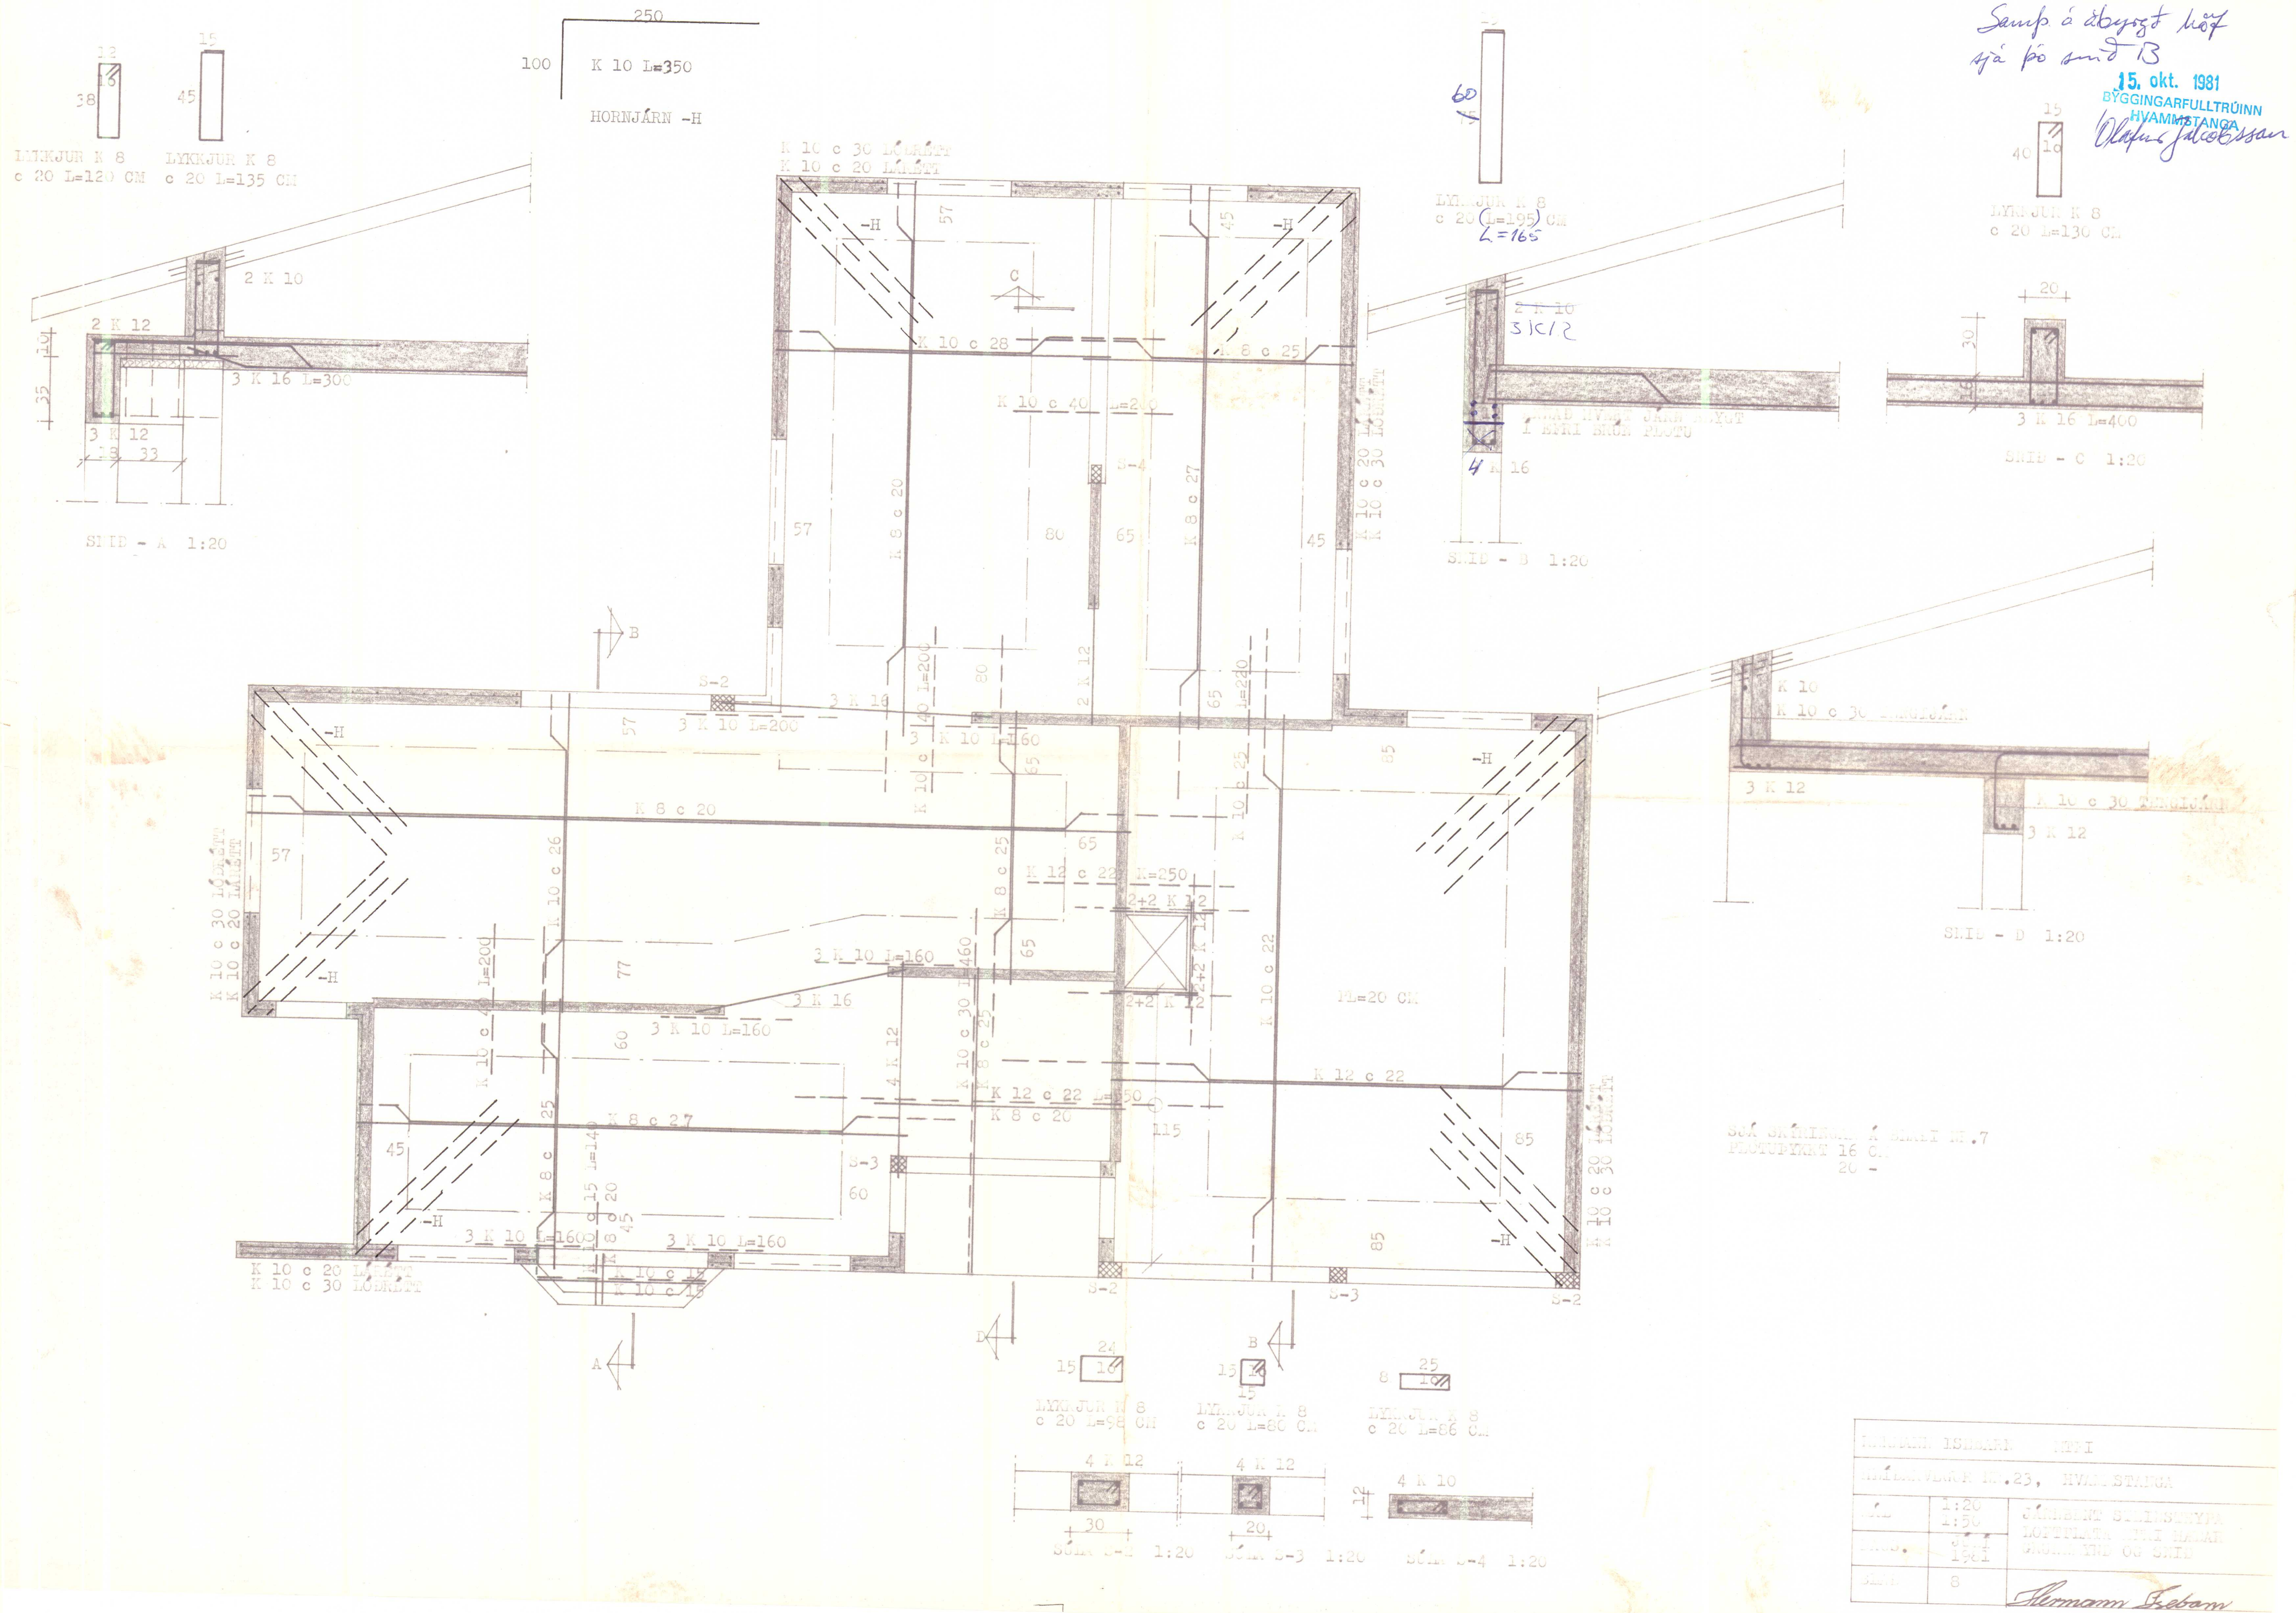

DRÖGMAÐ ISBERG	TEI
DRÖGMAÐUR NR. 23, HVAMMSTANGA	
SKALA	1:20 1:50
DAG.	13.10.1981
SKA.	8
	Hermann Isberg