



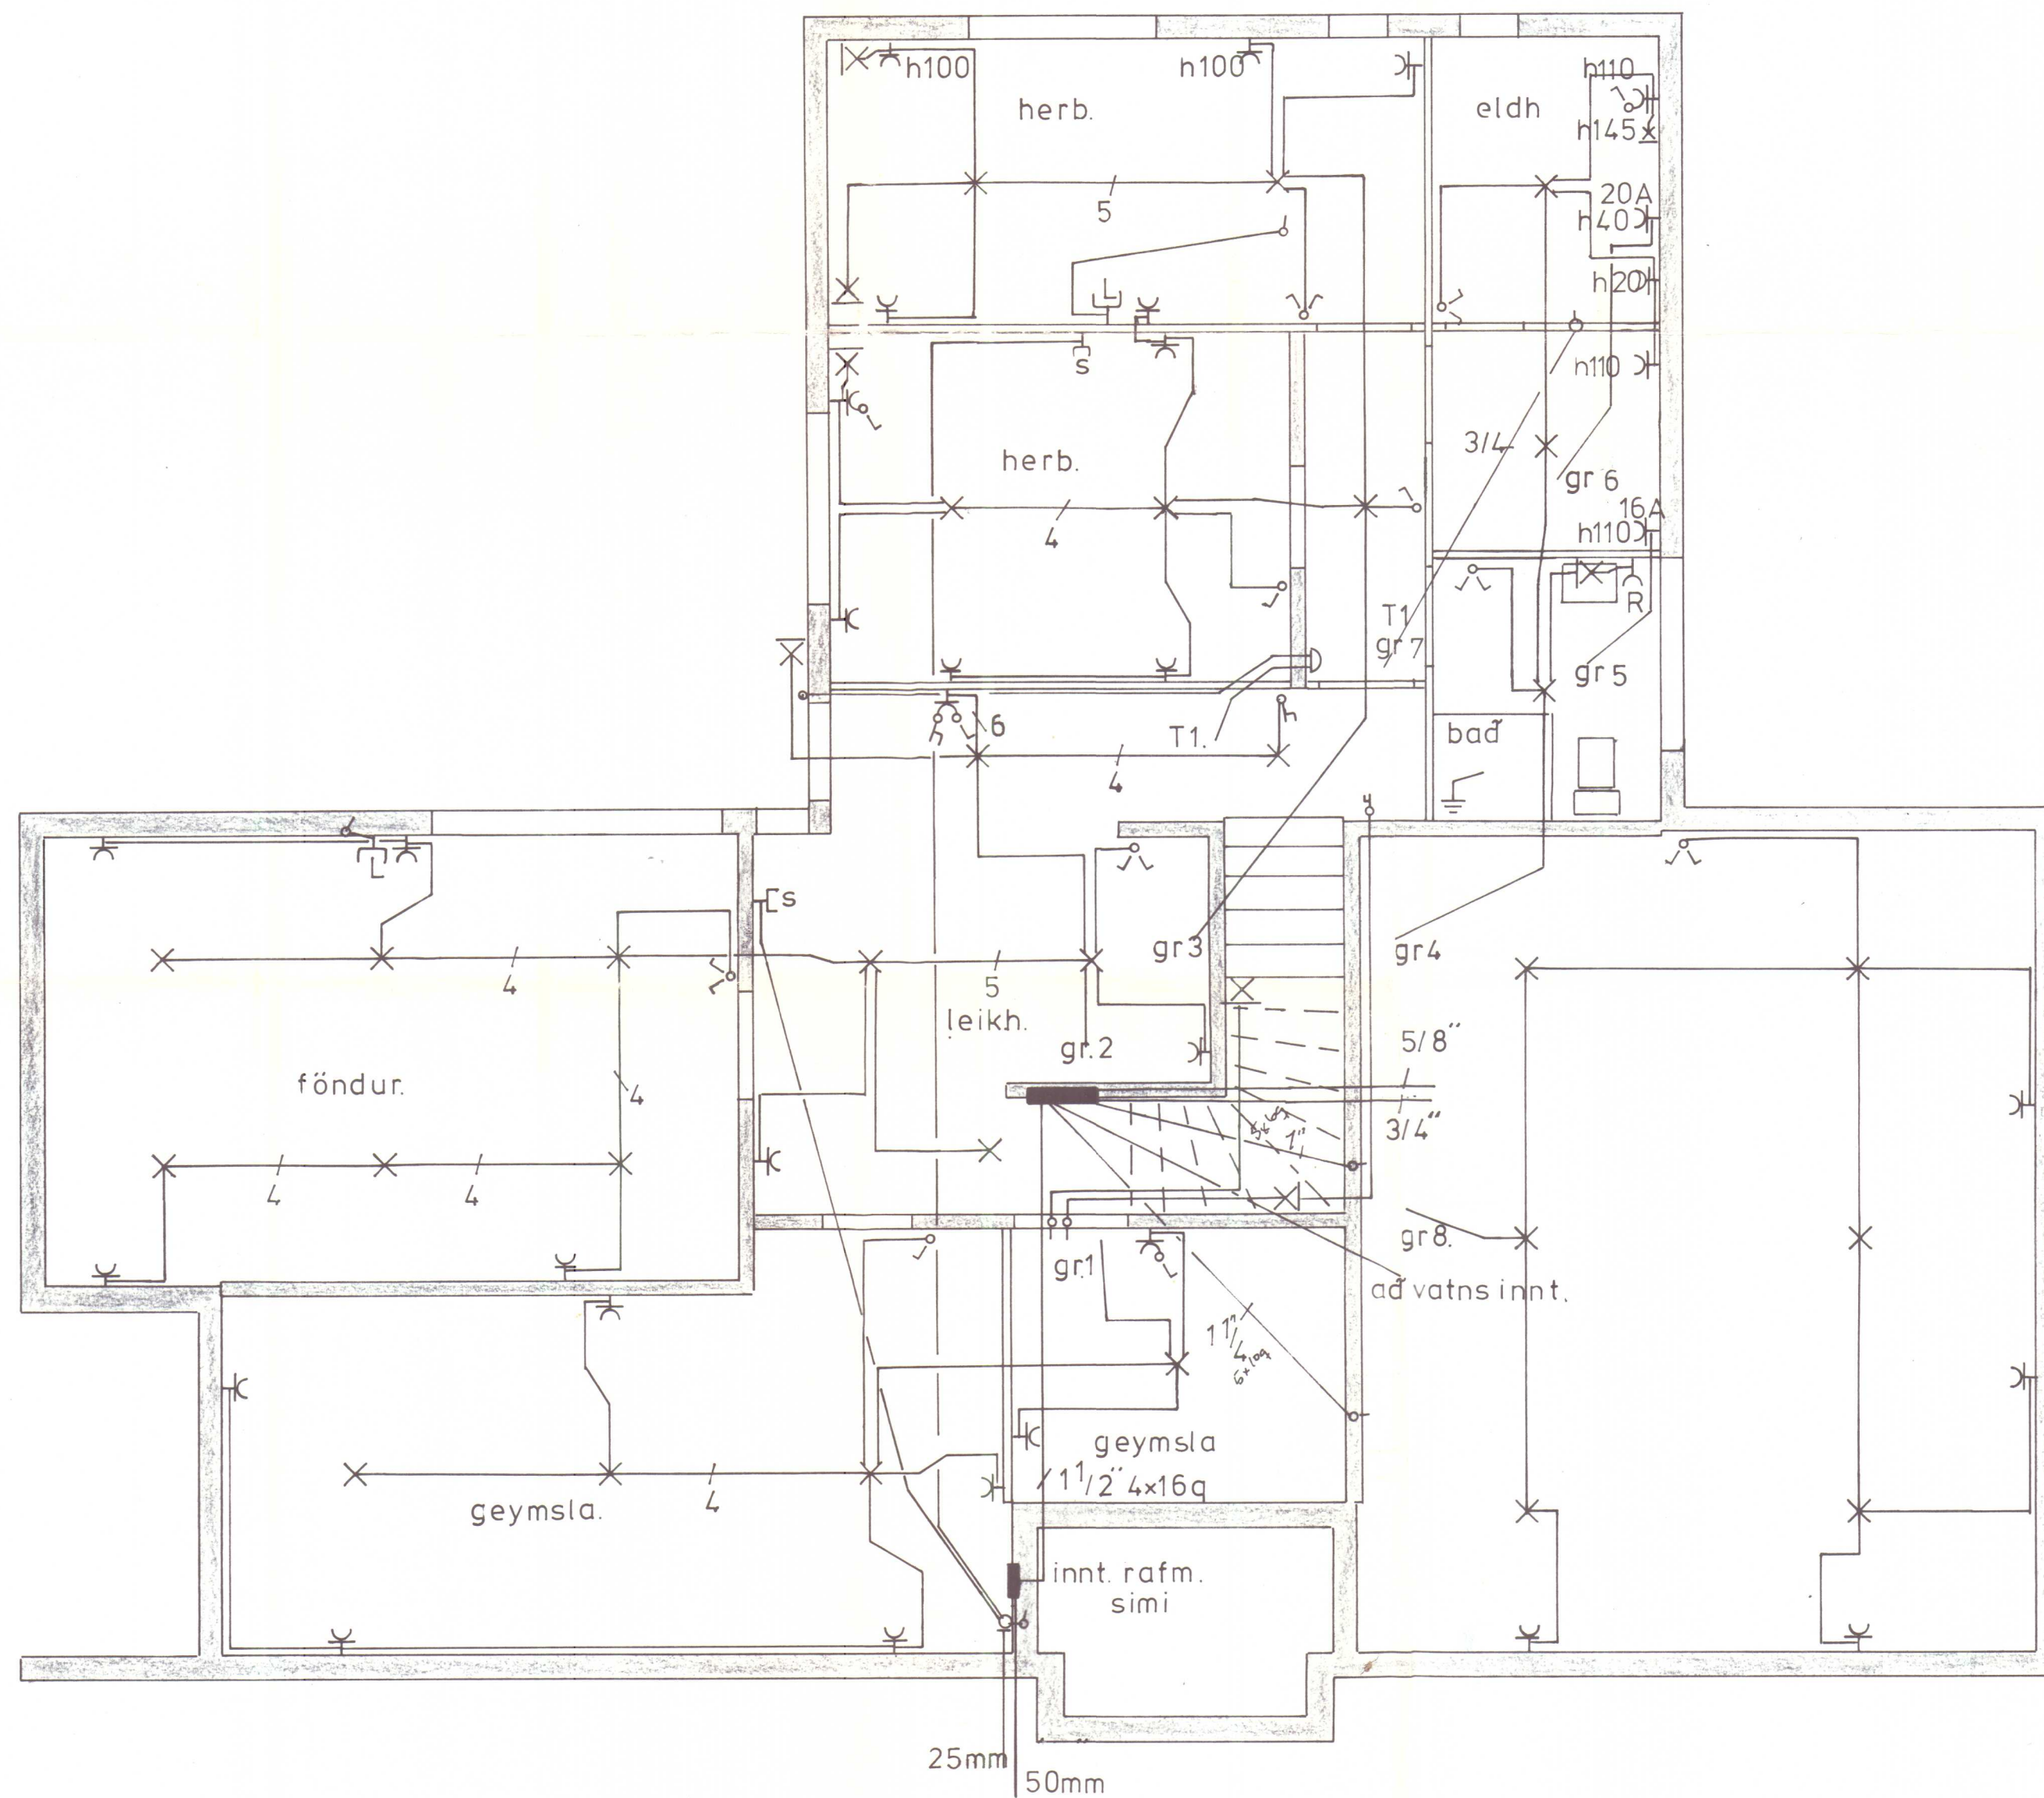

grunnmynd neðrihæð

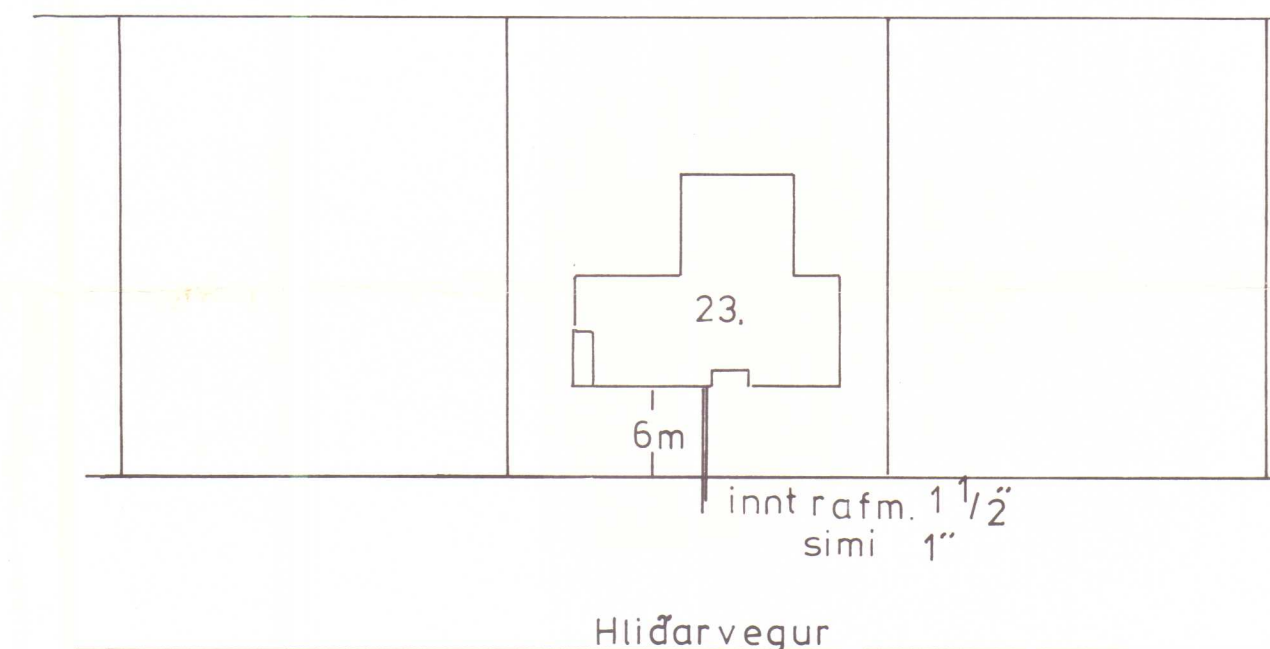

nema annars
sé getið.

1. pípur séu 5/8" idregnar 3x1,5q vir.
2. málst. rofa og tengla sé 10 A
3. rofar skulu vera 100cm frá gólfi
4. tenglar. ———— 20 ————
5. veggjlj. ———— 170 ————
6. öll mál í cm frá frágengnu gólfi
eða óeinangruðum vegg.
7. til snertispennuvarnar skal nota
lekaliða og núllun.
8. við staðsetningu á milliveggjum
skal fara eftir smíðateikn.
9. ganga skal vel og fagmannlega
frá lögninni

1341

Guðmundur Sigurðsson
Bridungólur 12. júl.

Raftákn Hvammstanga sími 951337

Guðmundur Sigurðsson. lögg. rafvm.	
verk. Hlíðarvegur 23. Hvt.	
mkv. 1:50	Raflögn. neðrihæð.
1:500	afstöðumynd.
ágúst 81.	
blad. 1 af 3	

1341