
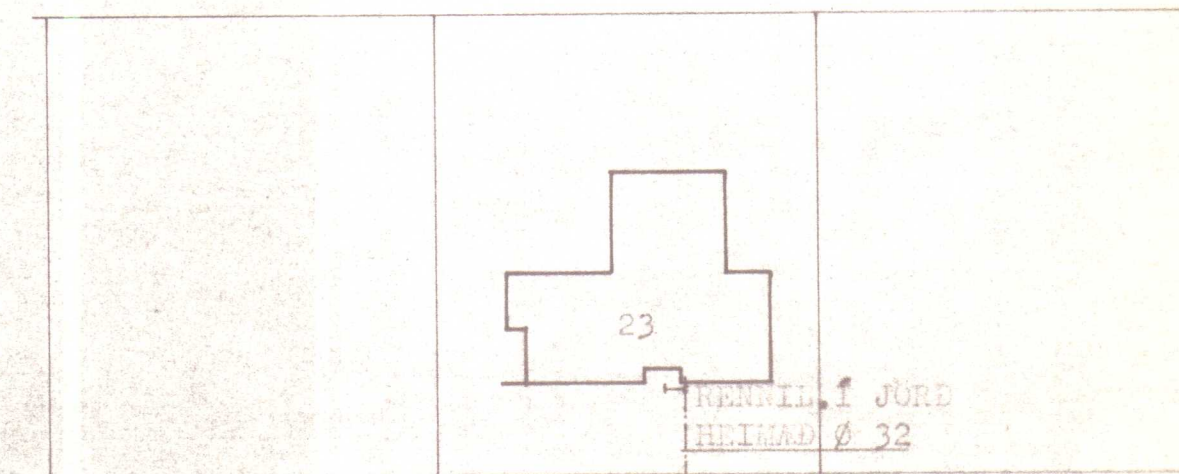


Saup. á ábyrgð höf.  
15. okt. 1981  
BYGGINGARFULLTRÚNN  
HVAMMSTANGA  
Ólafur Jónsson

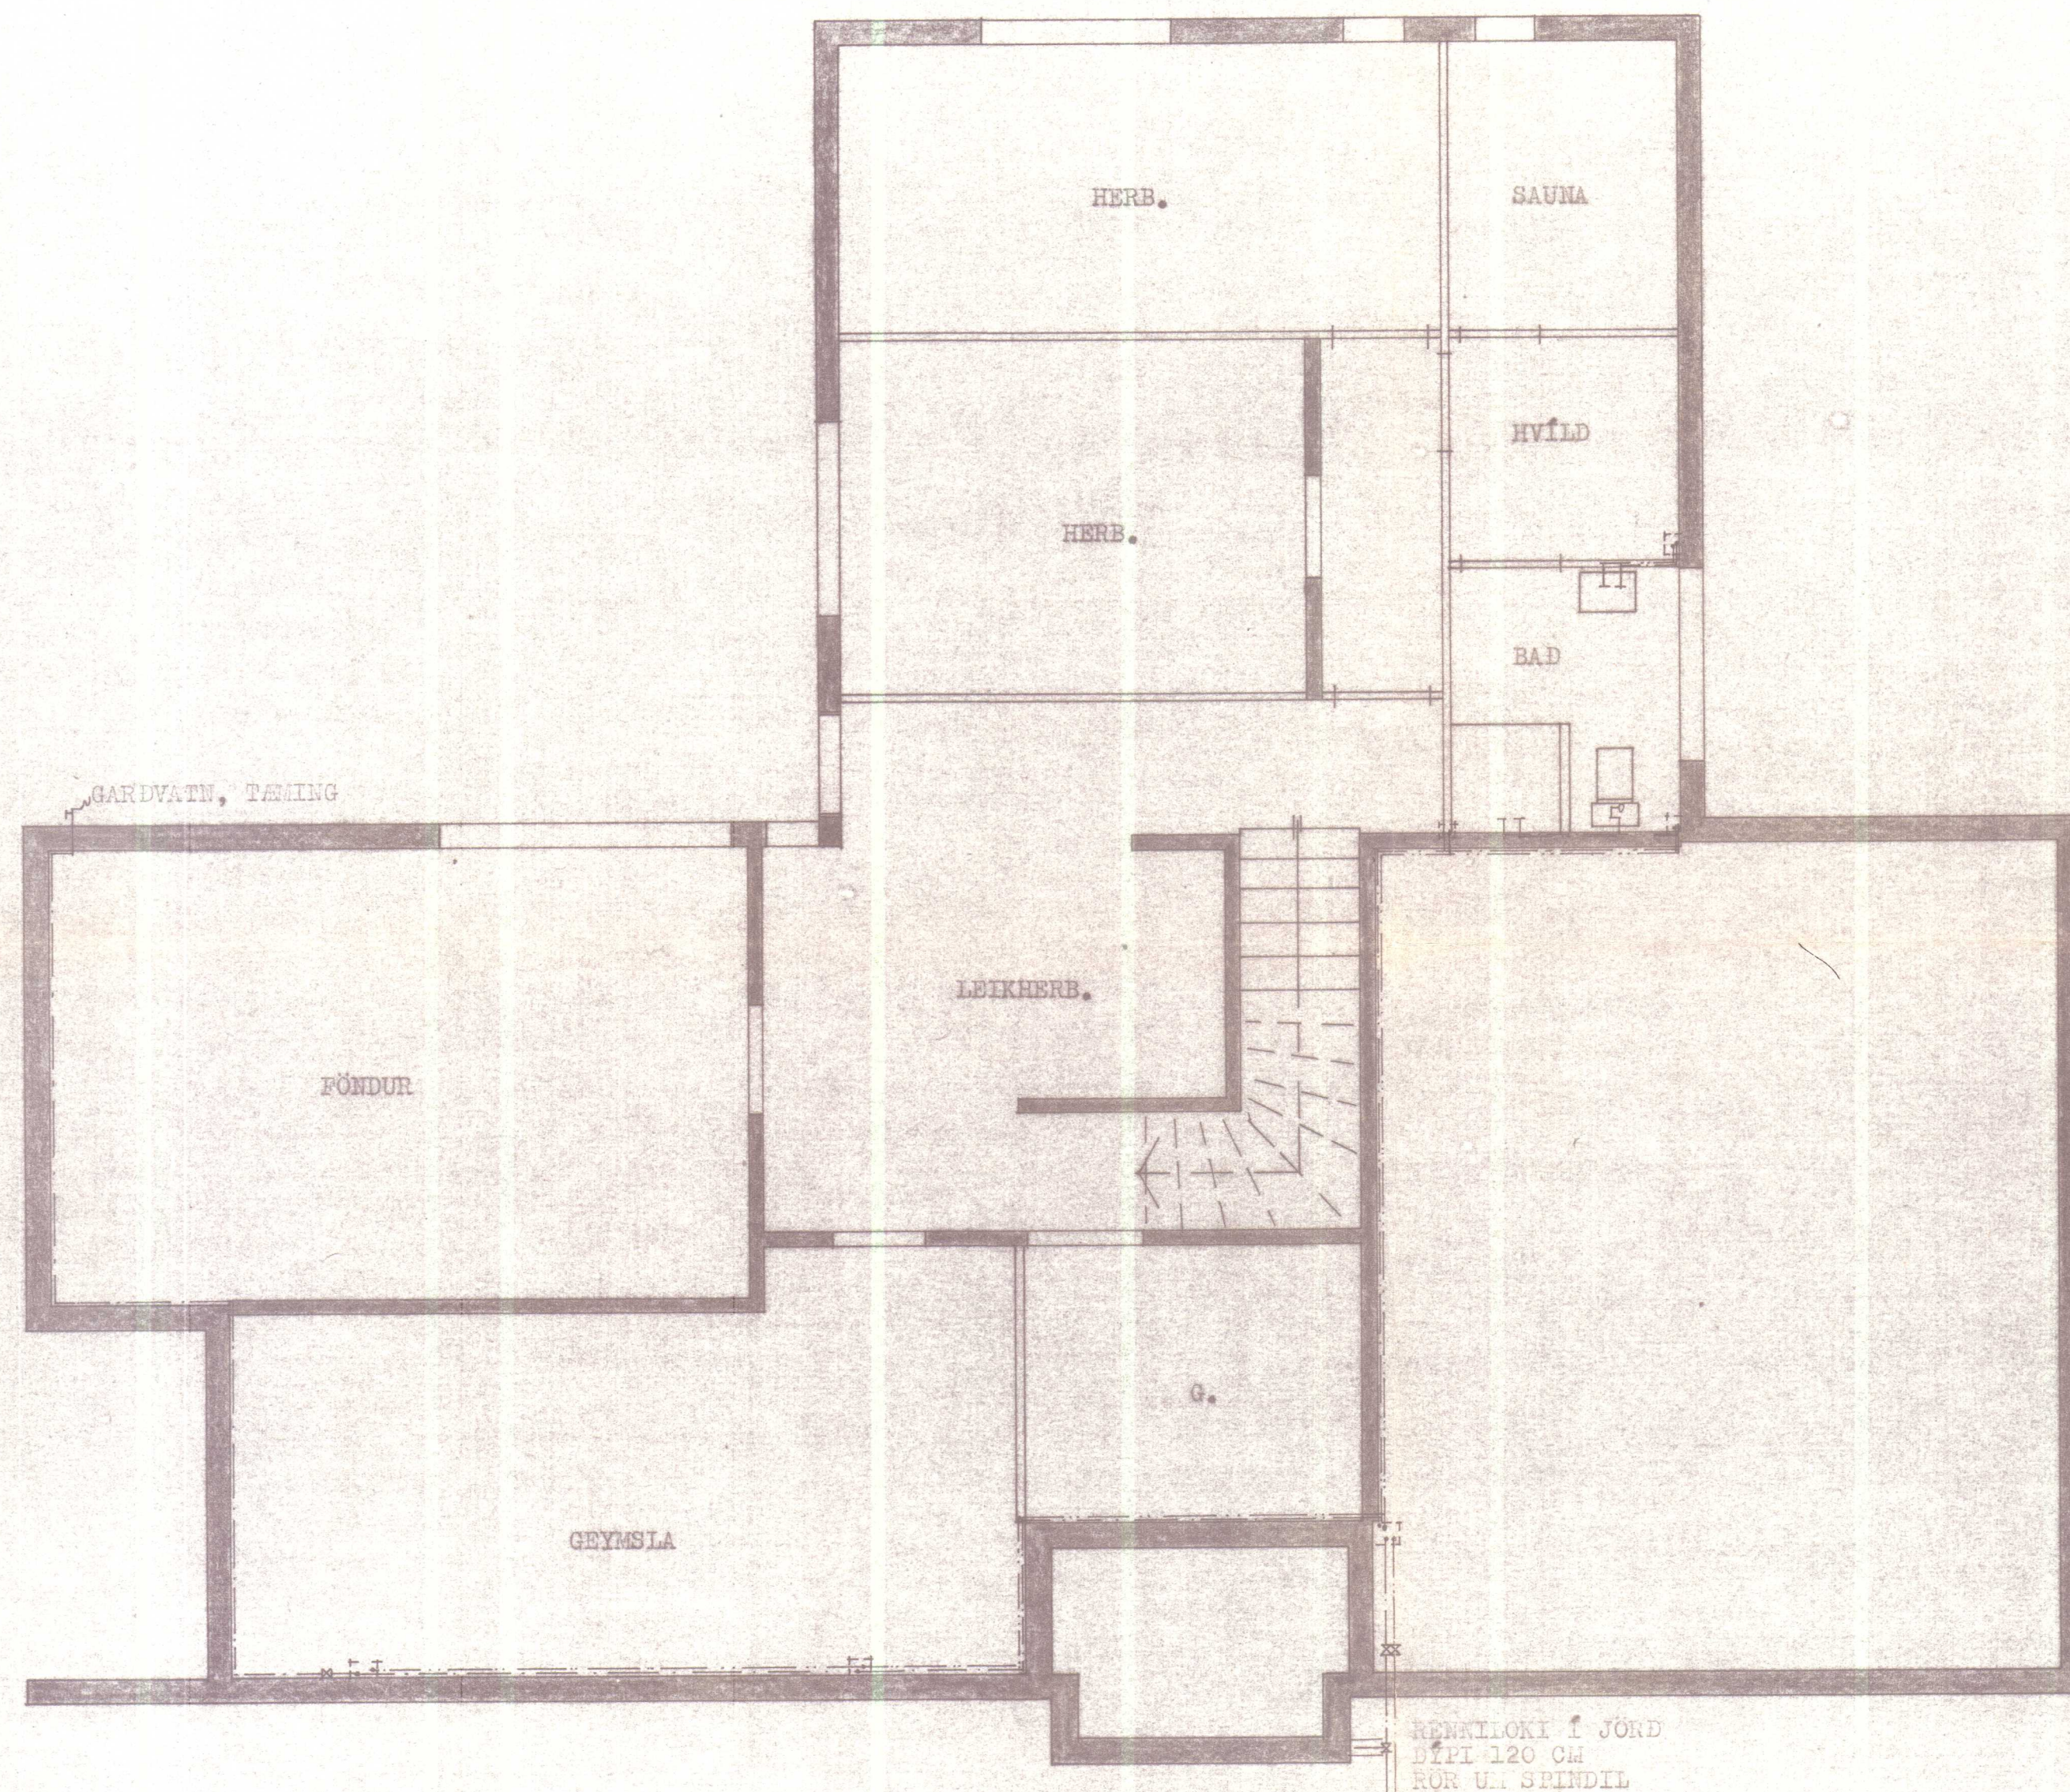

HLÍÐARVEGUR

AFSTÖÐUMÍN 1:500

KAFT VAKK.  
HLEIÐ Ø 32  
HTRAV. LEM

|                                |       |                                     |
|--------------------------------|-------|-------------------------------------|
| HERMANN ISEBARN                |       | MTPI                                |
| HLÍÐARVEGUR NR.23, HVAMMSTANGA |       |                                     |
| MÁL                            | 1:500 | VAÐSLAGNIR                          |
| DAGS.                          | 1981  | GRUNNMYND NÚNNI HEGAR<br>OG AFSTÆLA |
| BLAD                           | 4     | Hermann Iseborn                     |