


Saup. á ábyrgð þess  
15. okt. 1981  
BYGGINGAREIÐLITUR  
HJÓMANNS  
Ólafur Jóhannsson

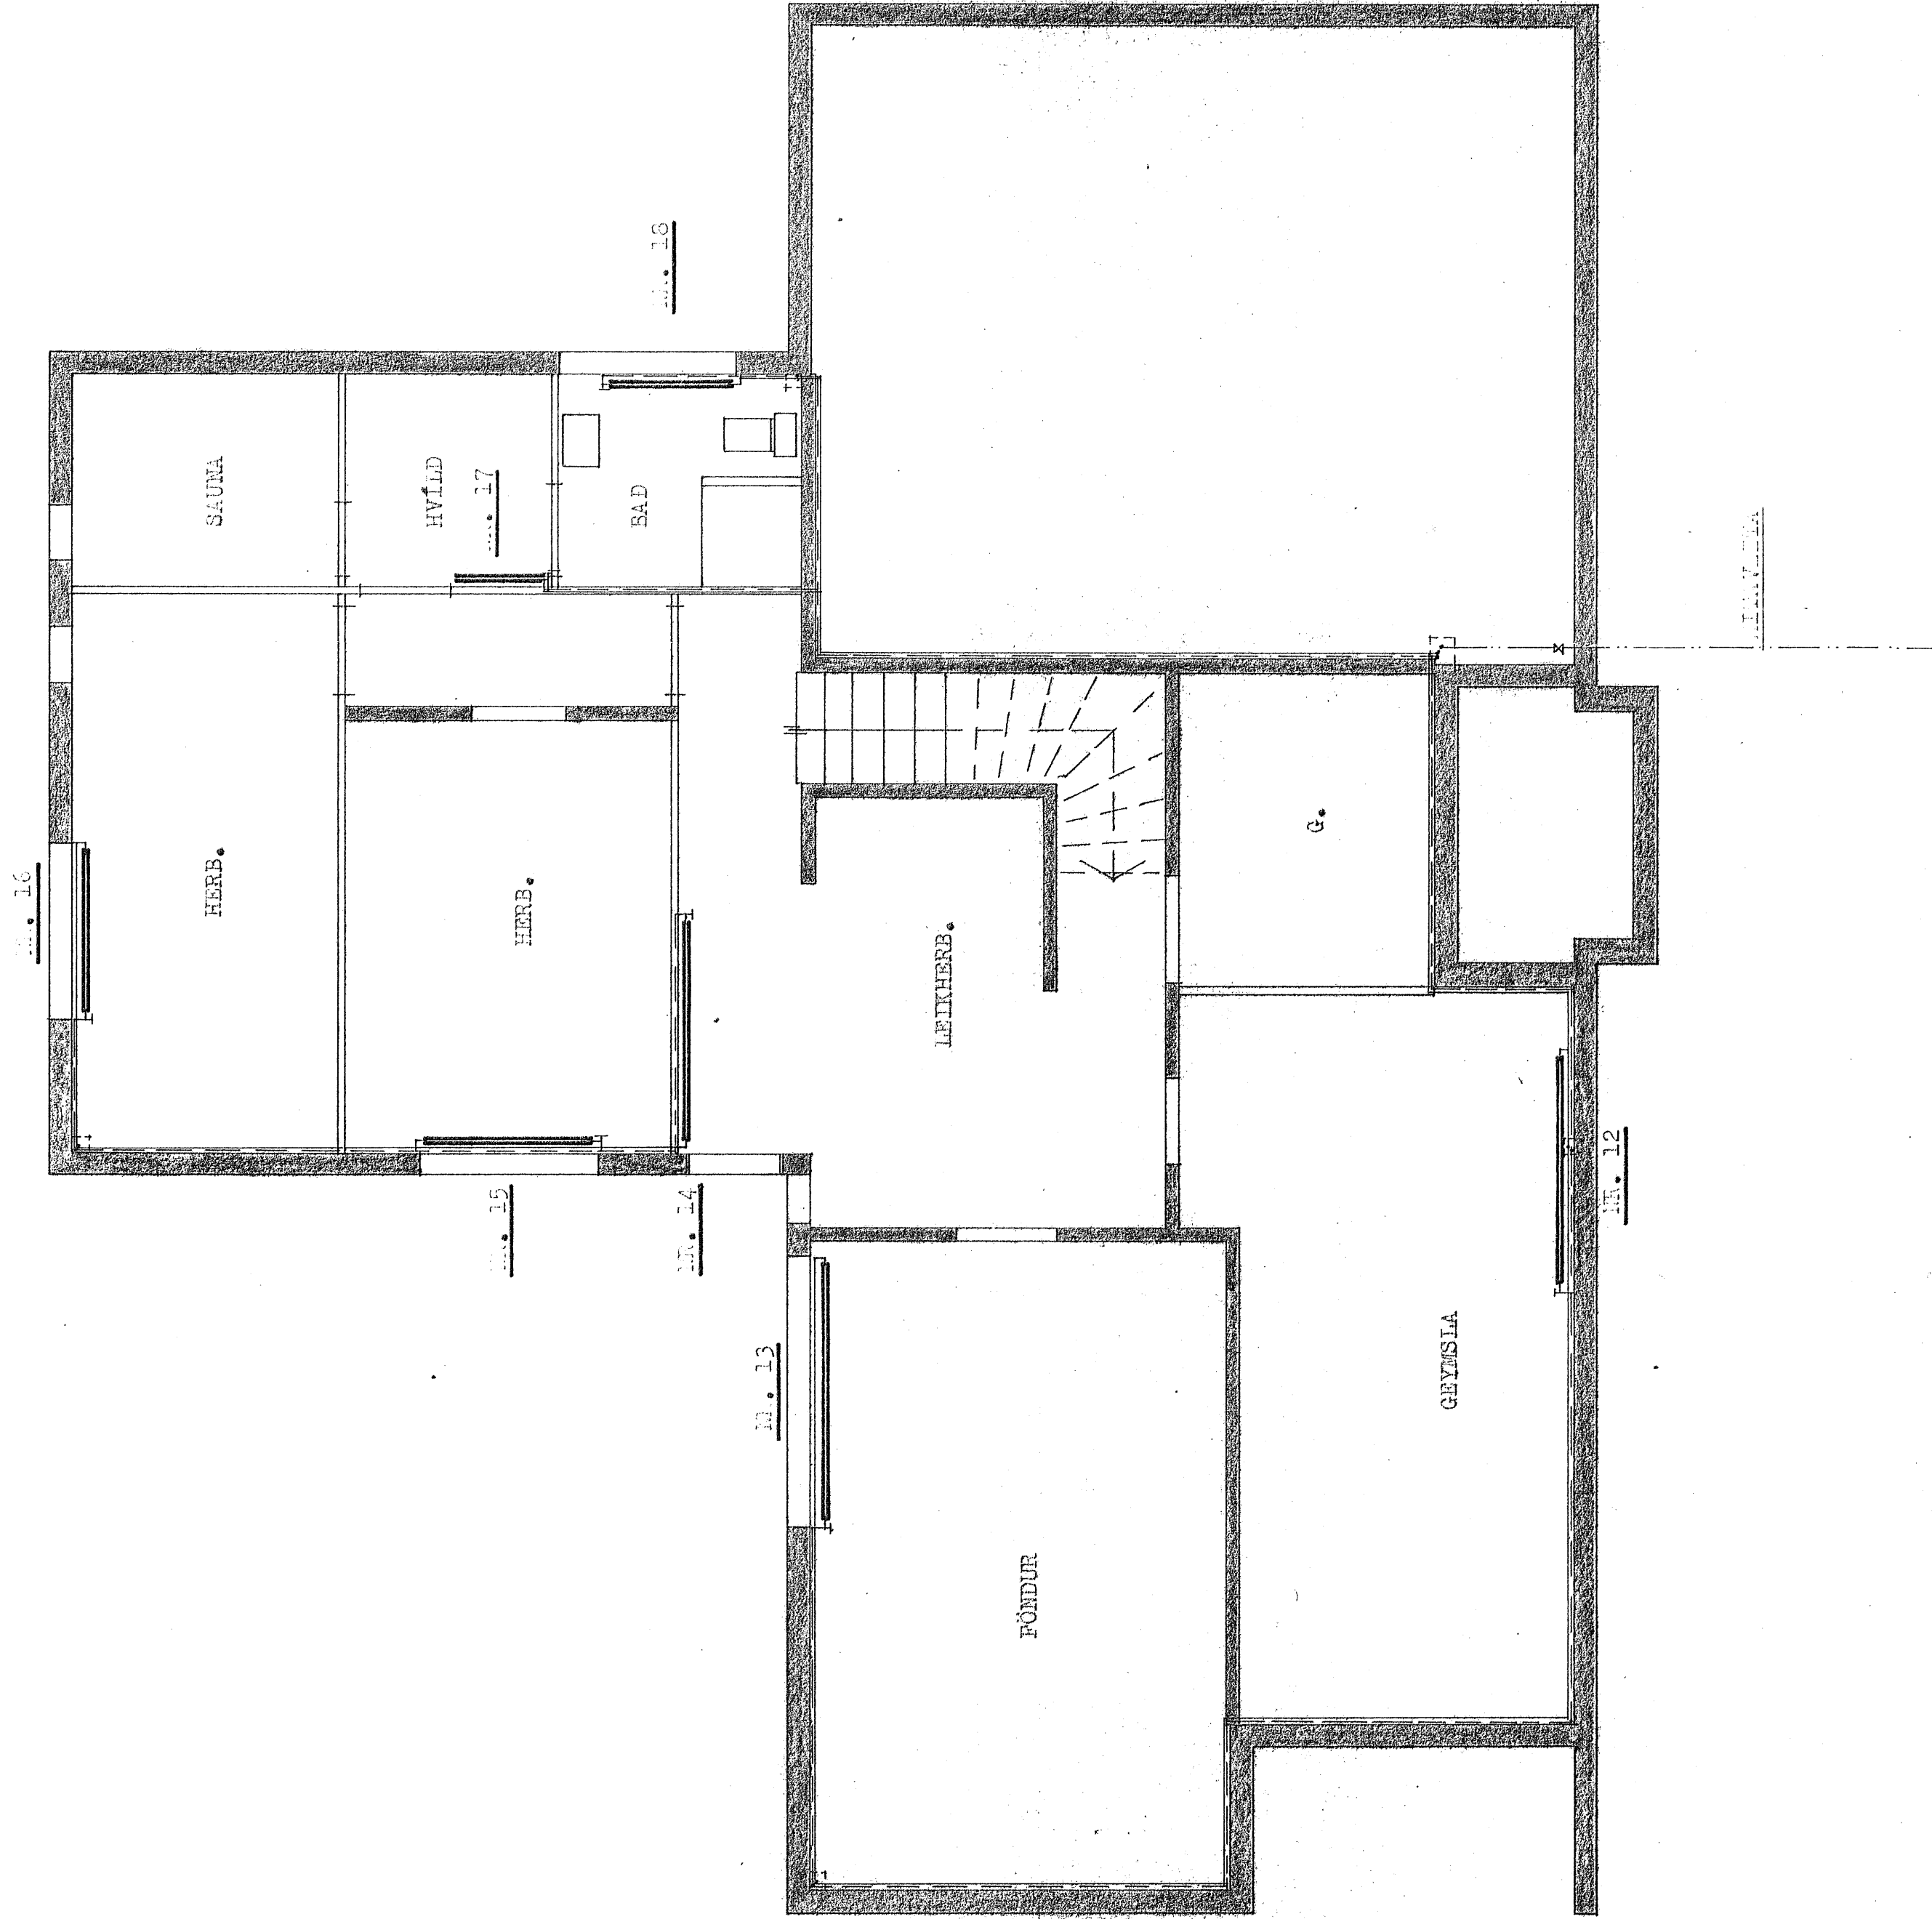

|                                 |           |
|---------------------------------|-----------|
| HERMANN ISEBARN                 | MIFI      |
| HLÍÐARVEGUR NR. 23, HVALASTANGA |           |
| MÁL                             | 1:50      |
| DAGS.                           | JULÍ 1981 |
| BLAD                            | 10        |

Hermann Iseborn