


OFNAR: STÁLÖFNAR AF VEIÐIRKENDRI GERÐ, DELTA t=40°

STAÐSENNING	OFN NR.	MESTA HÆÐ	MESTA LENGÐ	HITAP•KCAL/H
ANDRYRI	1	75	90	970
ÞVOFTUR	2	75	100	765
ELDHUS	3	44	110	1514
DAÐSTOFA	4	50	150	1397
"	5	50	150	1397
SJÓVARNP	6	44	200	1192
HERB.	7	65	152	797
HERB.	8	65	152	908
HERB.	9	65	152	1260
HJÓN	10	65	120	622
BÁÐ	11	65	400	3937
BÍLLAR	12	65	200	1138
GEYMSIA	13	60	230	1582
FOÐUR	14	60	170	863
LEIKNHERÐ.	15	60	170	771
HERB.	16	60	152	1036
HERB.	17	75	70	523
HVÍLID	18	65	120	463

$$z = 114759 \frac{\text{kcal}}{\text{h}} = 3690 \frac{\text{kg}}{\text{h}} = 6.15 \frac{\text{g}}{\text{min}}.$$

$$\sum = 21135 \frac{\text{kcal}}{\text{h}} = 528 \frac{\text{kg}}{\text{h}} = 8.81 \frac{\text{g}}{\text{min}}$$

Radlast að þrofa 3.5^o/min

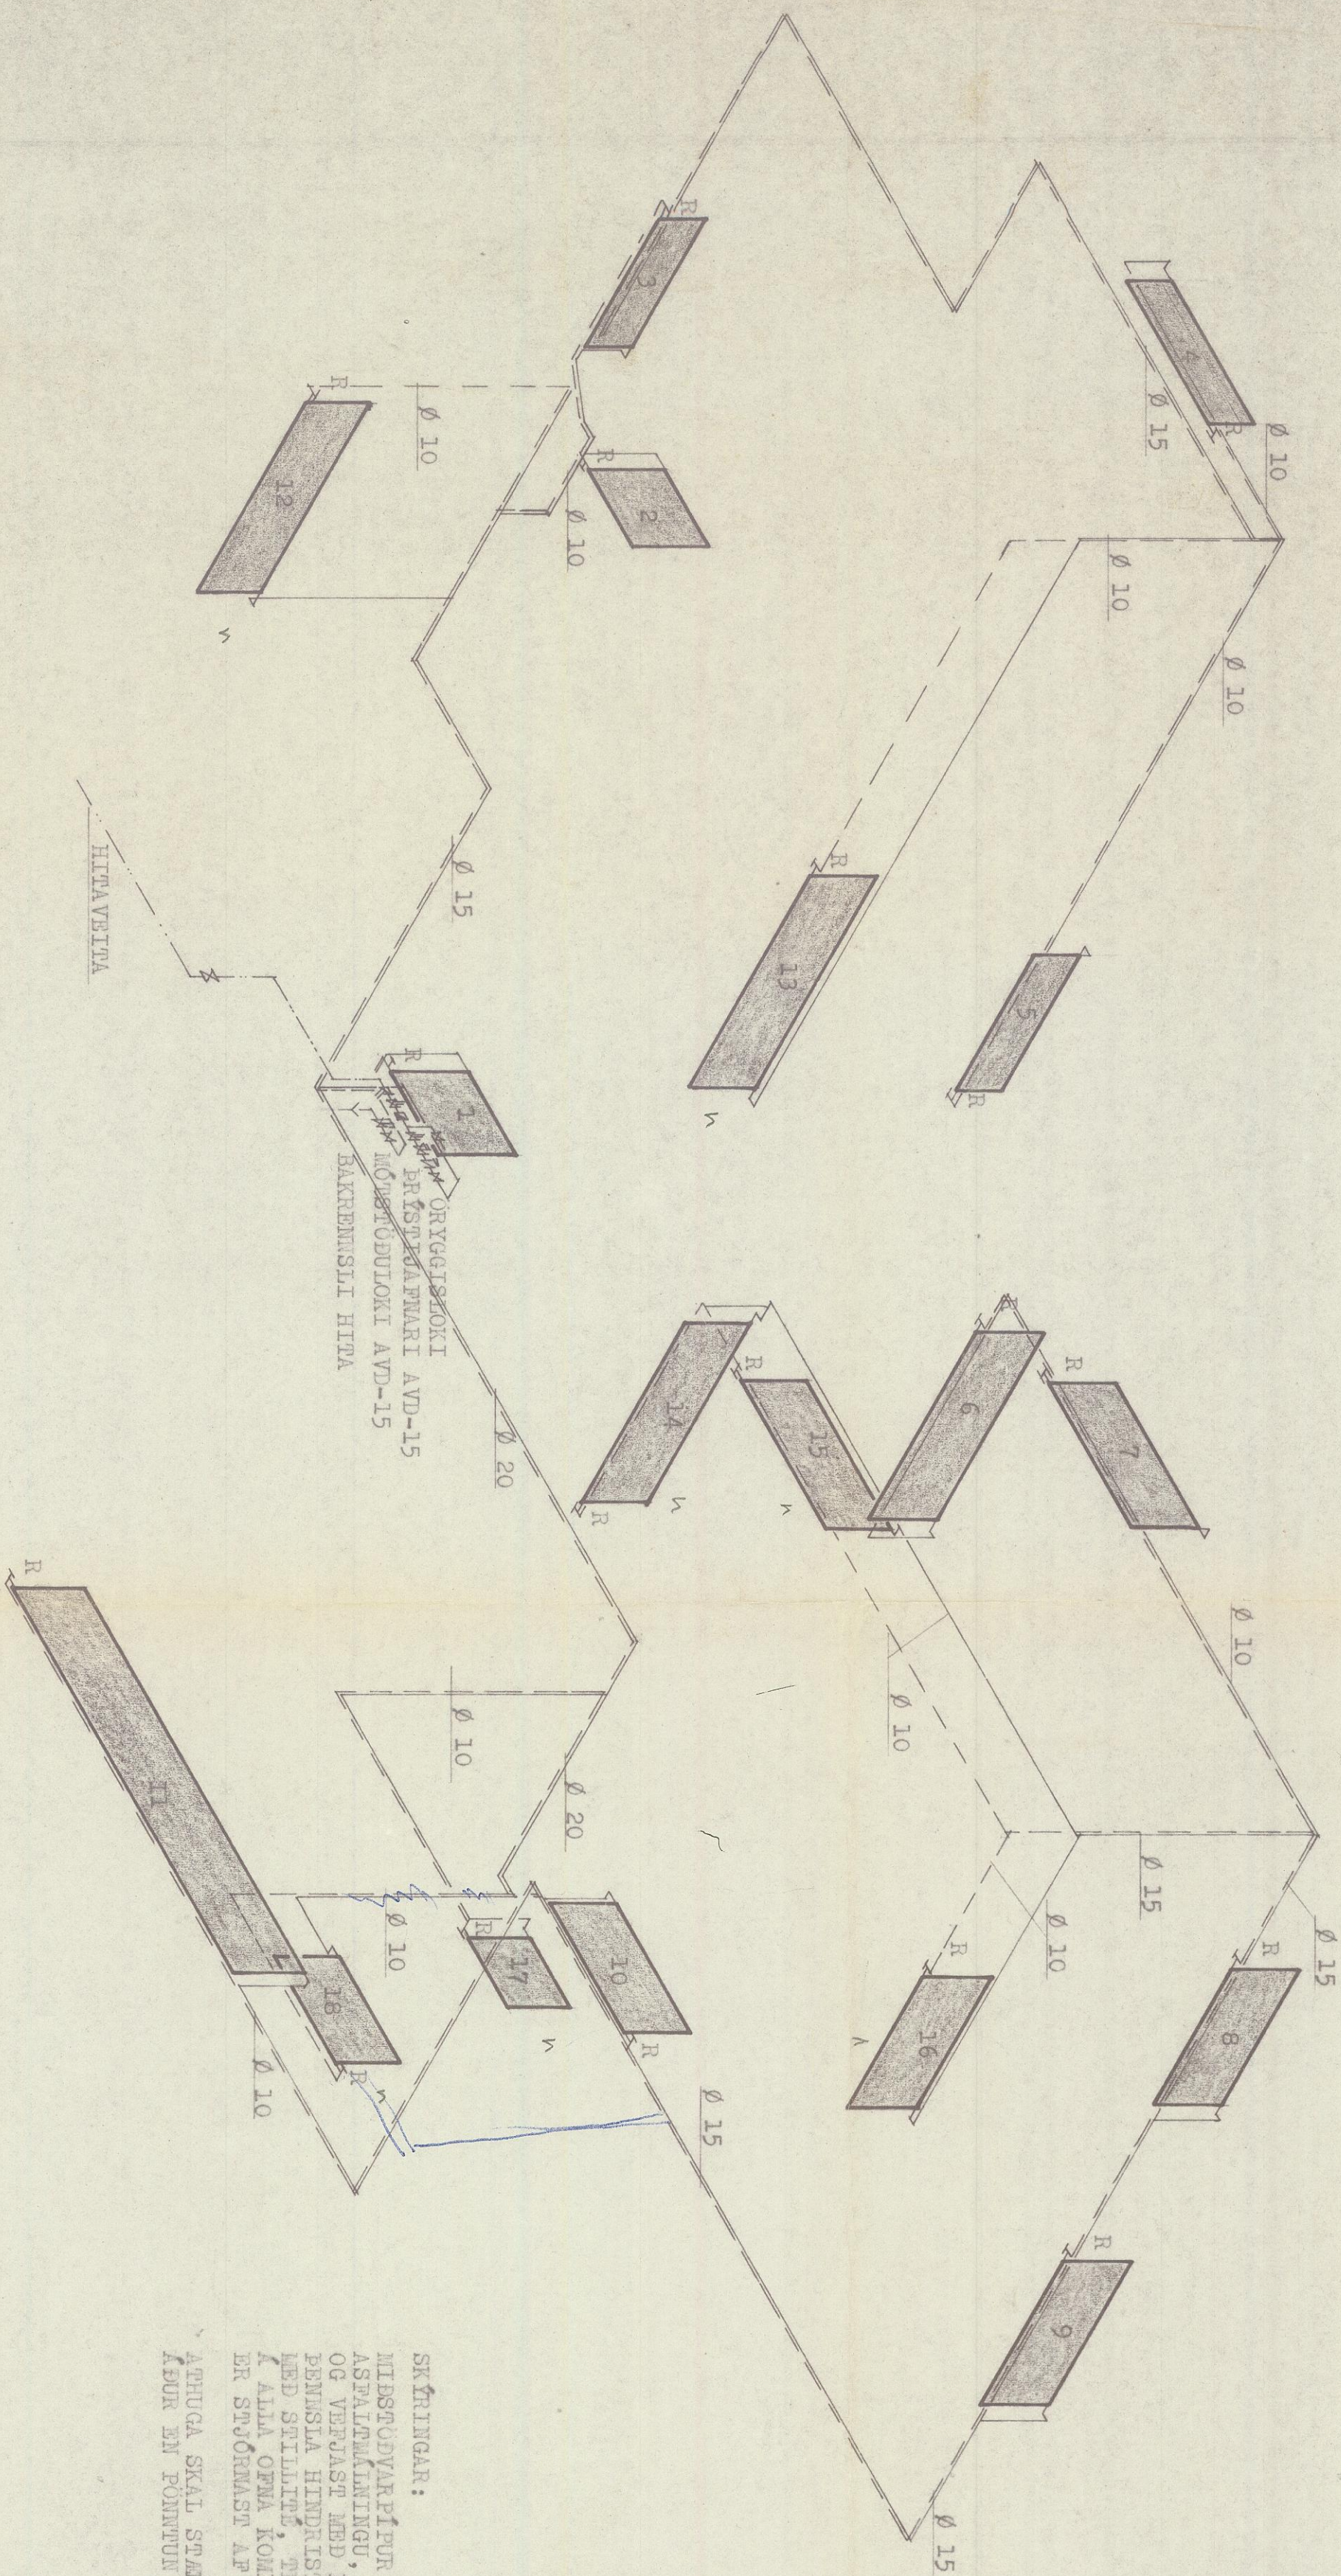

SKRÍNINGAR:

MIÐSTÖÐVARNRÍÐUR SKULU VERA SVARTAR PÍÐUR, MÁLAST MED ASPALTMÁLNINGU. EITNAKGRASU MED 16 MM GJERUHLAÐRÓÐUM OG VERRAST MED PLASTVAFI. GATA SKAL ÞESS AÐ EDLILIG ÞENNISLA HINDRIST EKKI Á LÖGNUM. ALLIR ÖFNAR TENGJAST MED SEILITTE, TENGING Ø 10. ALLIR ÖFNAR TENGJAST Á ALTA ÖFNA KOMI LÖPERSKUGPA OG SÁLAV. LOKI DANROSS ER STÖÐRMAST AF VARNSHITASTIGI MEKKTÖR -R, ÞÖVR-10.

ATHUGA SKAL STÆRDIR ÖFNA Á BYGGINGARSTAD ÁÐUR EN PÖNNVÖR ÖFNA ER STÆRDEST.

SKANNAD

HERMANN ISBARN MPTI		
HÍÐARVAGUR NR. 23, HVALMÖSTANGA		
M/L	1:50	HÍÐALAGNIR
ÞAGS.	1984	TENGINGIND
BLAÐ	12	

Hermann Isbarn