


HLÍÐARVEGUR HVAMMSTANGA

TEKNING SAMÞYKKT Á
ÁBYRÐI HÖFUNÐAR.


HVAMMSTANGA 29. nóv. 1982

Ólafur Jónsson
BYGGINGAFLUKJÓNN
Á HVAMMSTANGA

ath: gera þarf rötulagningu
til að lagðar þensla
skemmi eldri

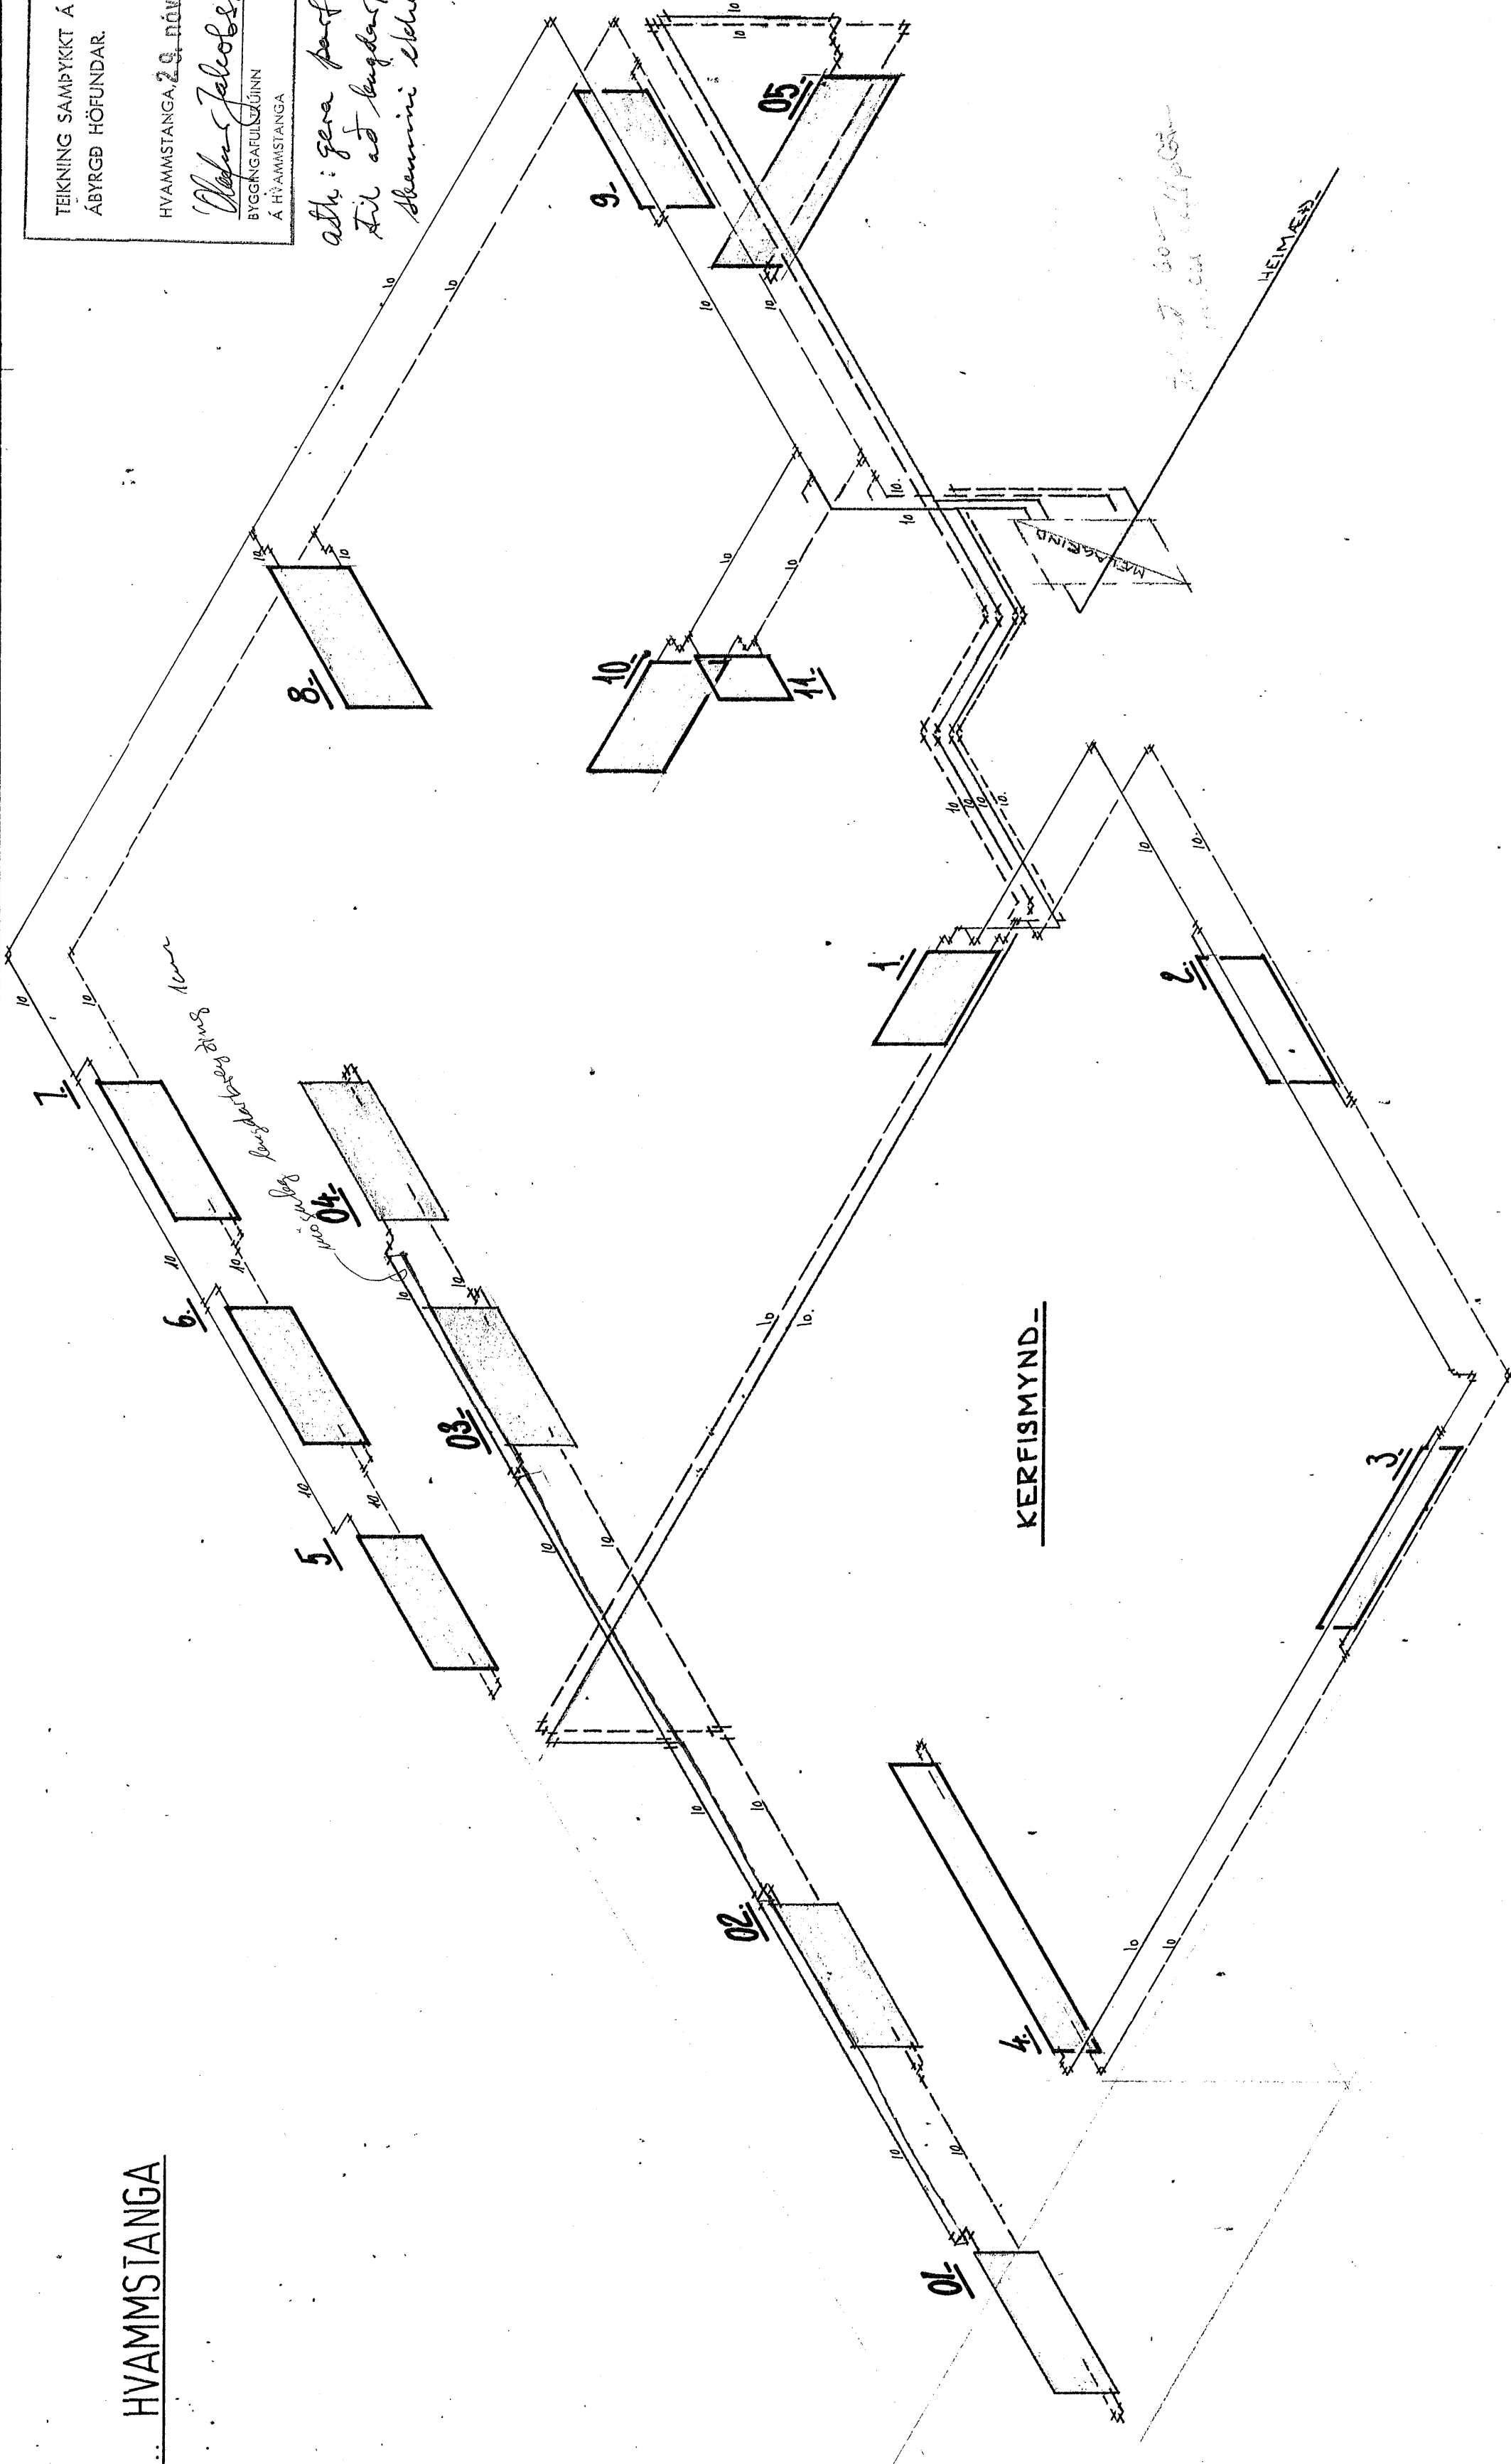

VIÐ ÚTTEKTIR SKAL
SYNA SAMÞYKKTAR
TEKNINGAR.

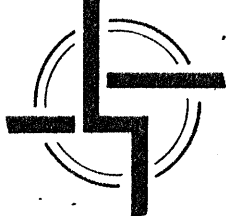

STAÐALHLÚS SE

TEIKNISTOFA SIÐUMÚLA 3I SÍMI 8314I

VERKEFNI	DAGS.	1979	VERK NR
Hítalögn grunnmynd.	MKV.	1:50	S 49
HLÍÐARVEGUR	BR.		
	BLAD NR	3.03.	

SKANNAD

SIGURDUR GUÐMUNDSSON
SIGURDUR P KRISTJÁNSSON
FTFI