

Niðurföll í bílastæði, sjá blað 25.

Hlíðarvegur 25 Hvammstanga


BR:PEH 600.
með loki úr
trefjasteypu

FC 100 20 o/oo
henging við leiðslu í götu.
27,93.

28,28.
BR:PEH 600.með loki
úr trefjasteypu.
Vatnslás í brunn

Sorpgeymsla
001/002.

Athuga hæð á tengingu í götu svo næganlegt
fall náist milli brunns og tengistaðar.
ATH:gólf á ah. hefur verið lækkað um 30.cm.

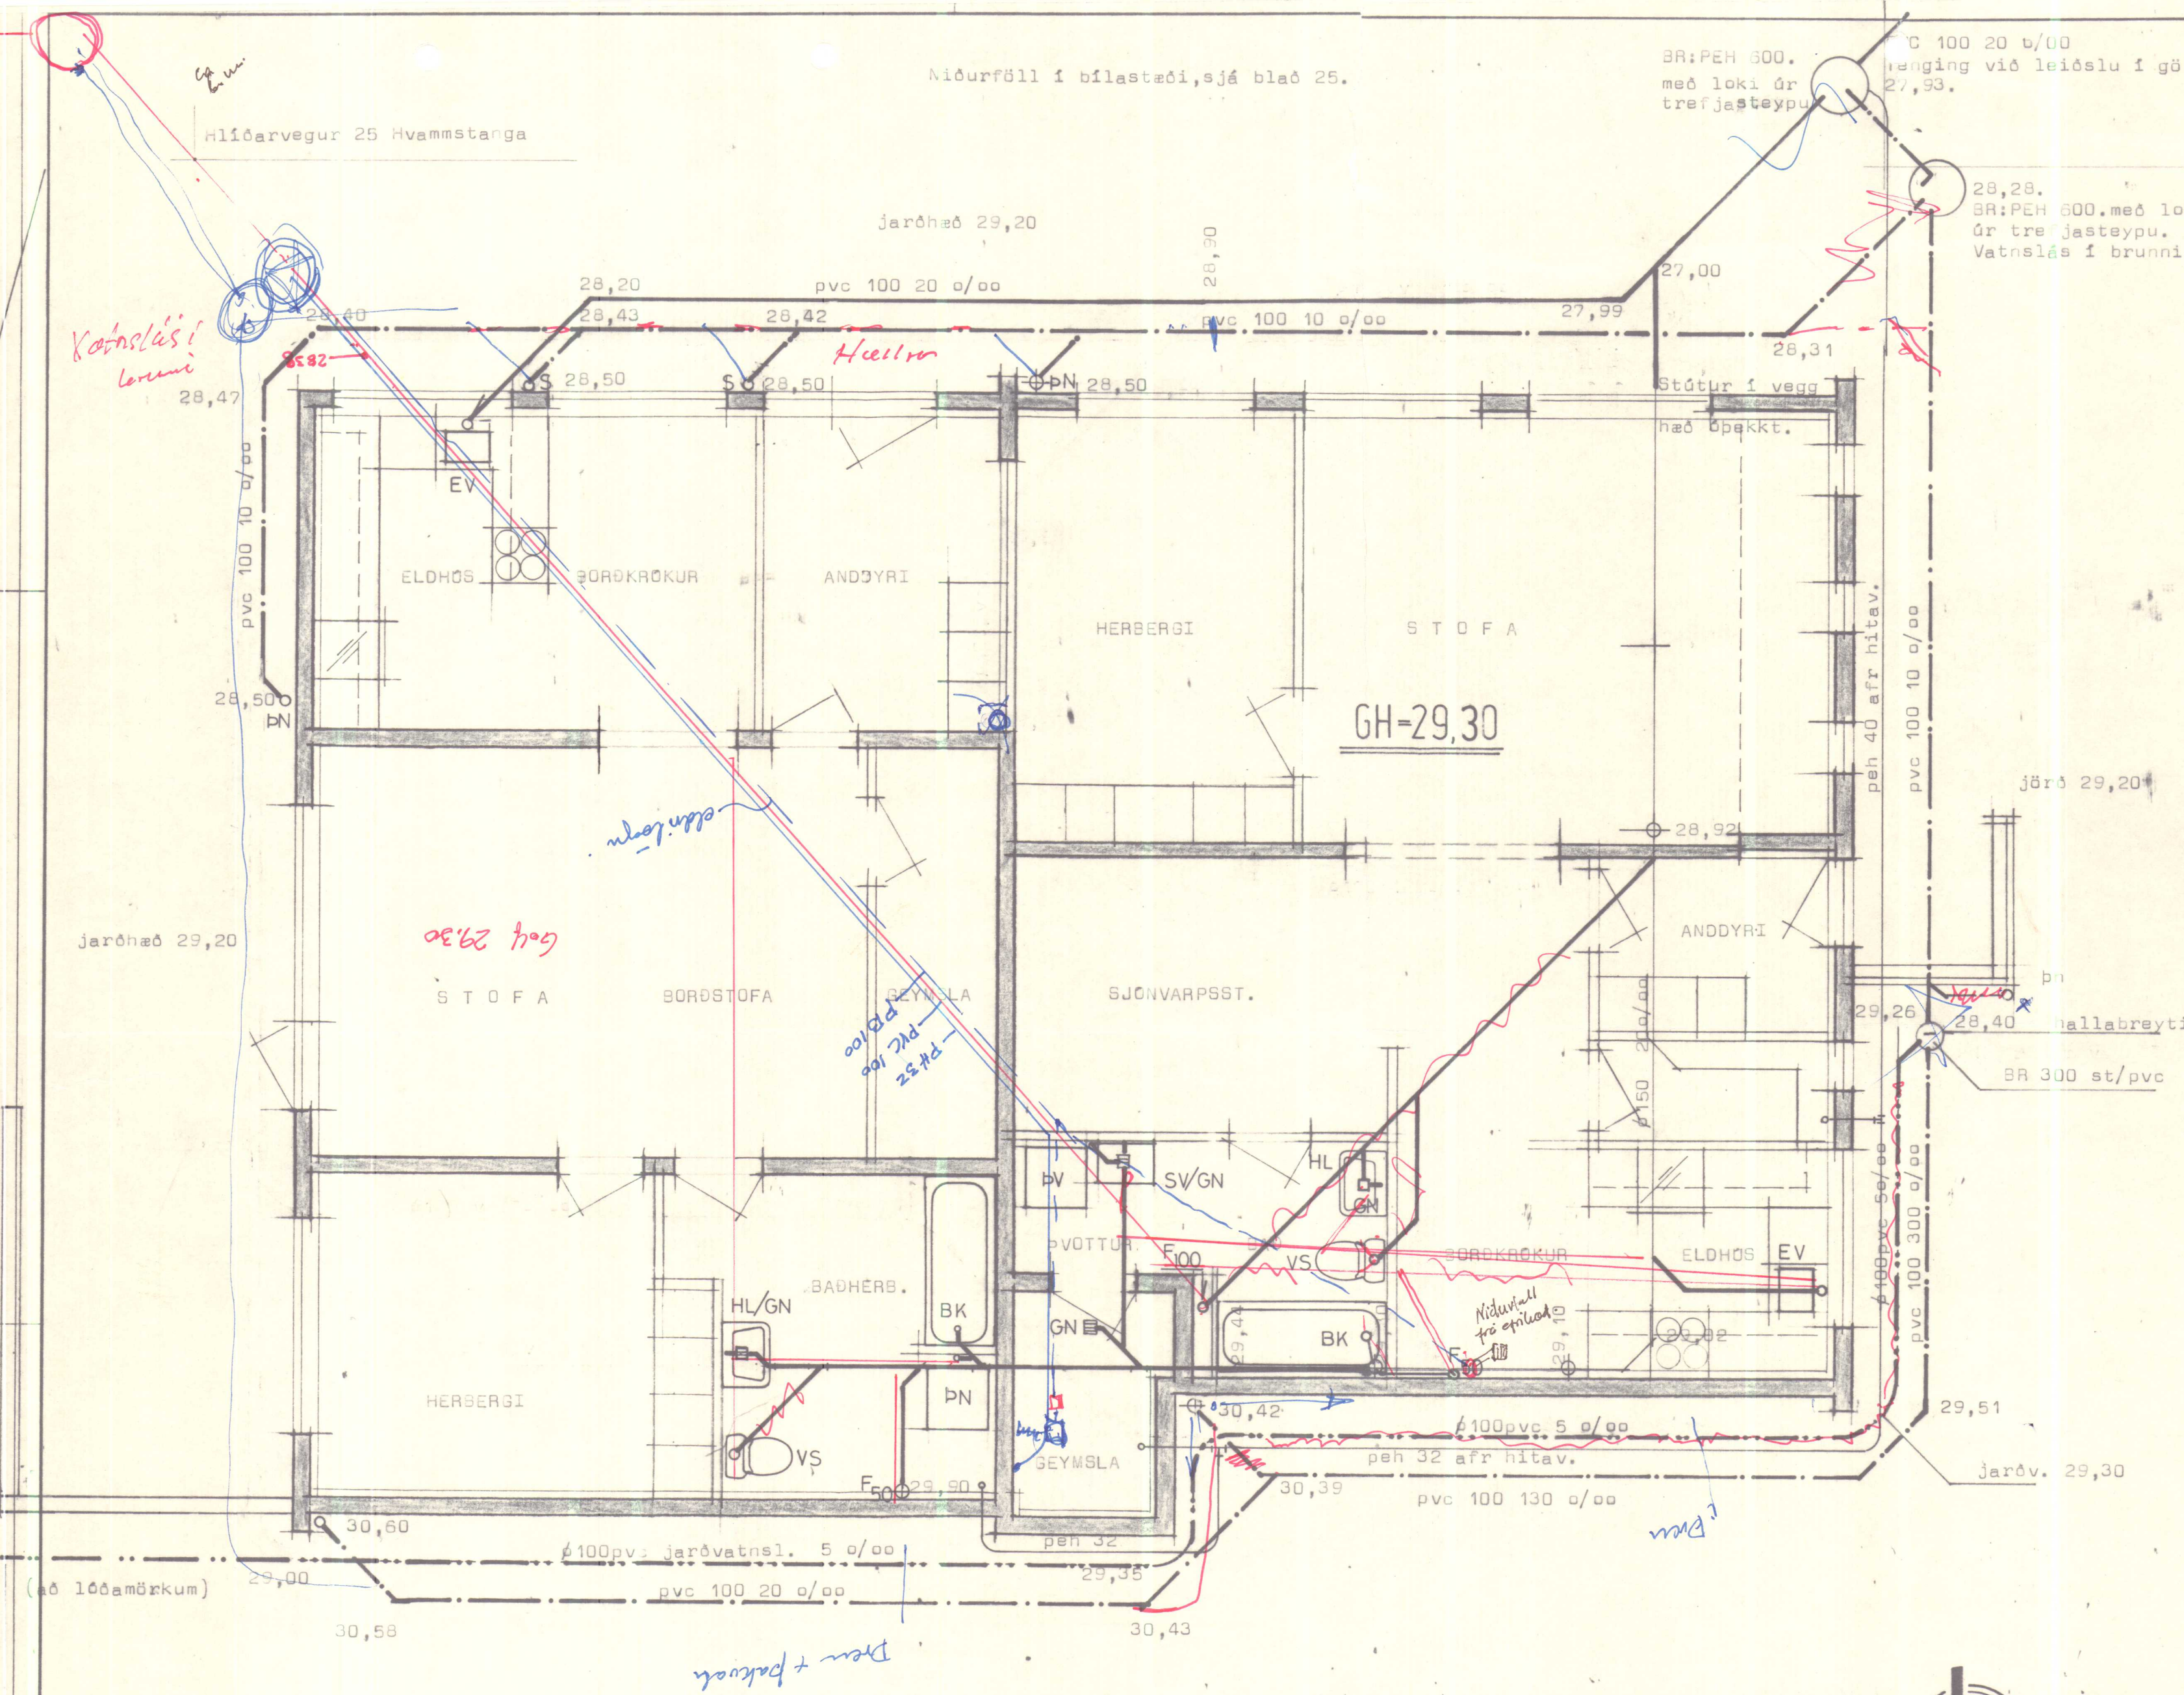

- _____ eldri skolpl
- _____ eldri jarðvatnsl
- _____ ný skolpl
- _____ ný jarðvatnsl.



STADALHÚS

TEIKNISTOFA SÍÐUMÚLA 31 SÍMI: 813141 FAX: 813149

VERKEFNI	DAGS.	VERK NR
Fráveitilagnir	okt 1992	
Hlíðarvegur 25 Hvammstanga	MKV. 1:50	3 49
	BR.	
	BLAÐ NR	

JÓRÐUR GUÐMUNDSSON JÓRÐUR P. KRISTJÁNSSON FTF