

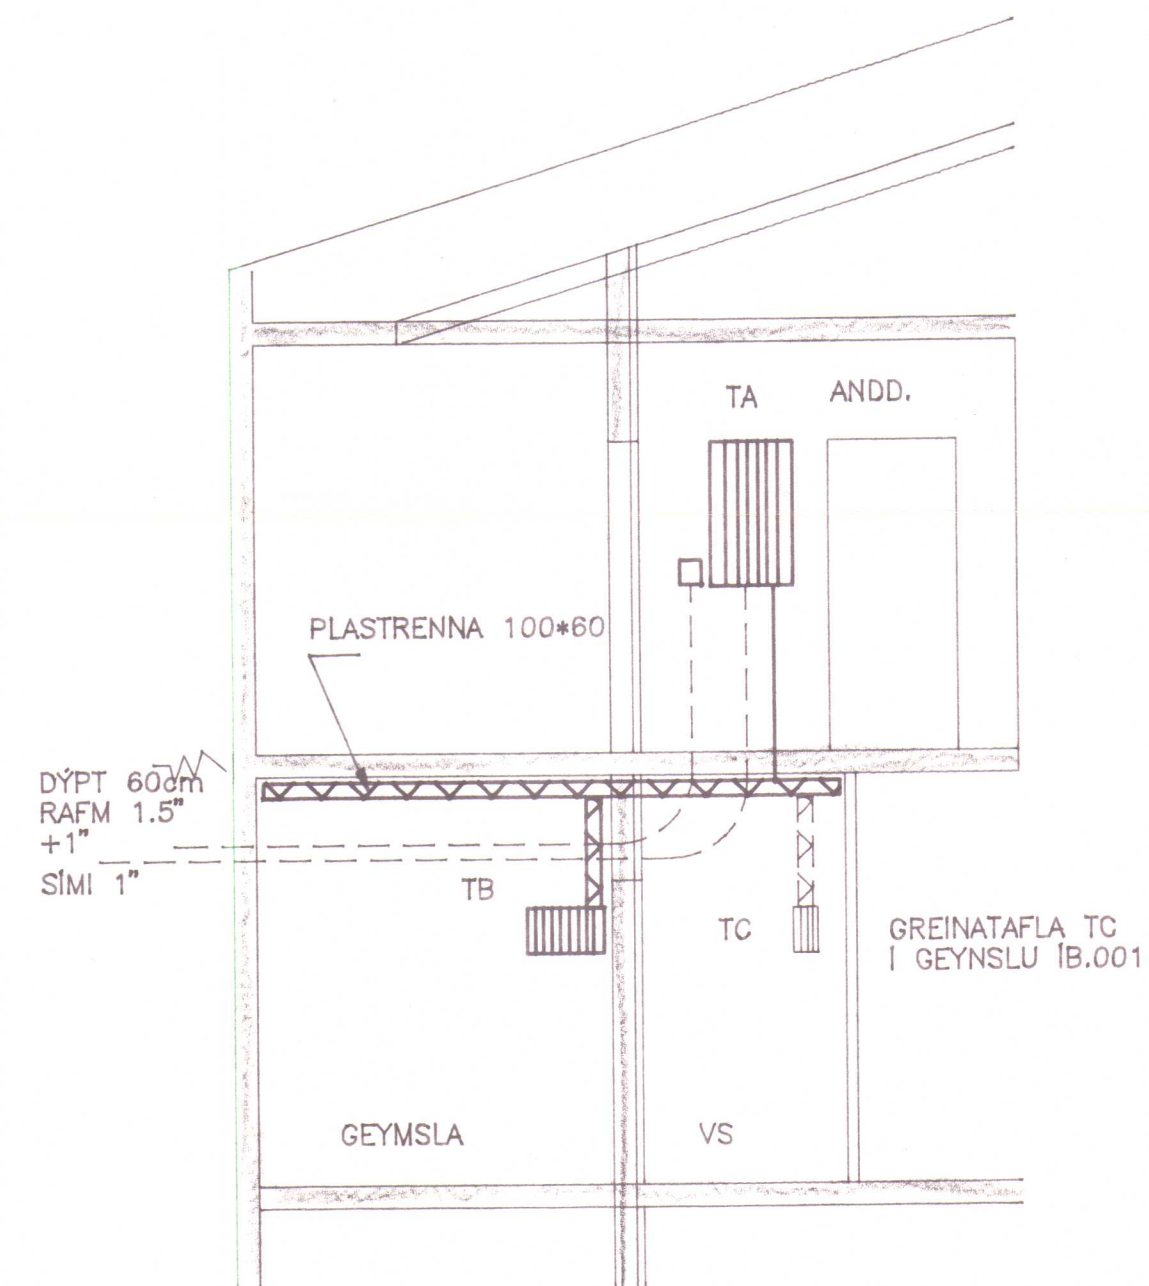


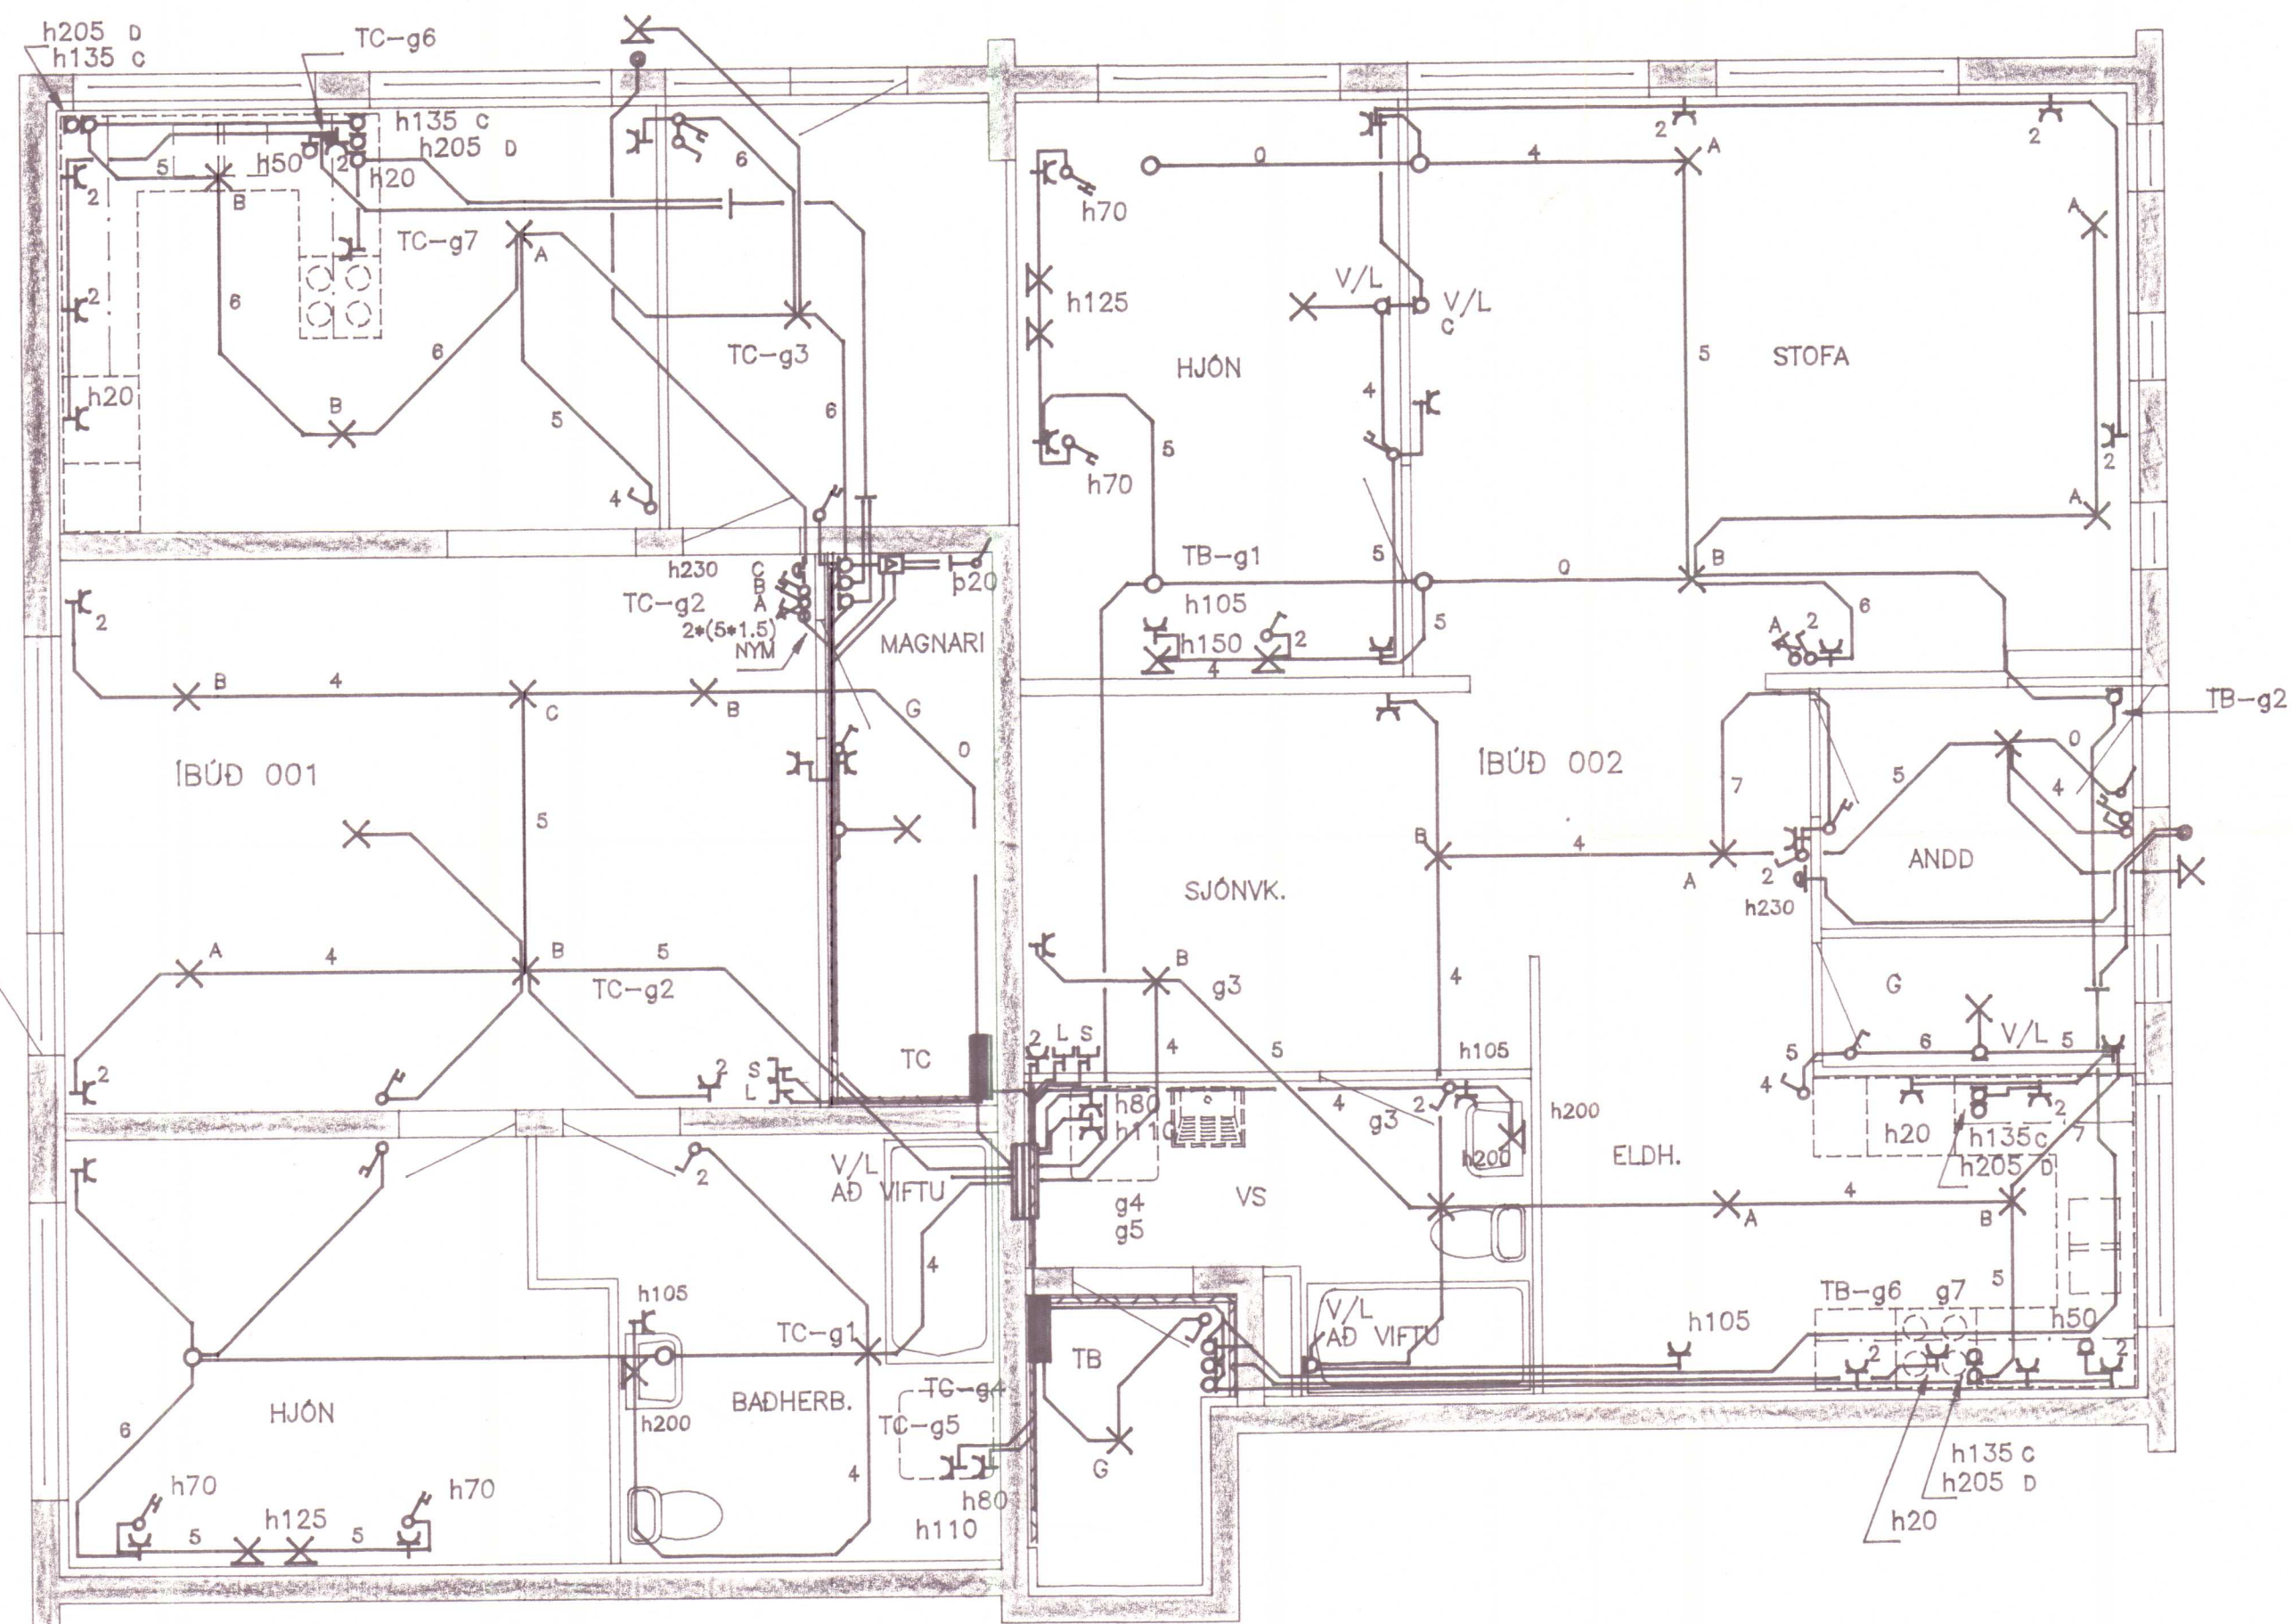

SNÍÐ A-A
1:50

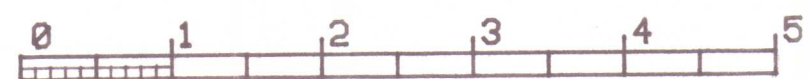

EL-TÆKNI

EGILL HJARTAR
LAUGAVEGI 168
S. 91- 81 92 92

HLÍÐARVEGUR 25

HVAMMSTANGA

RAFLÖGN
NEDRI HÆÐ ÍBÚÐ 001 OG 002
OG SNÍÐ A-A

2
1:50
NOV '92
Ólafur Ólafsson